


# ŽEMĖS SKLYPO PLANAS M 1:1000


Sklypo plotas 24697 m<sup>2</sup>

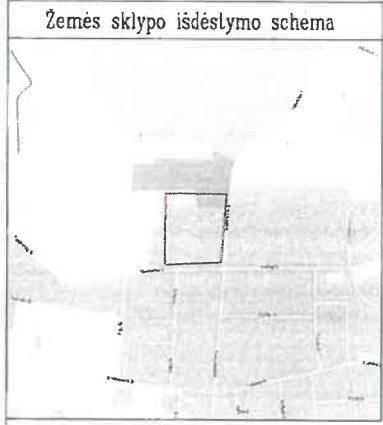

Kadastras:	vietovė	Kauno 1901	blokas	sklypas
Žemės sklypo kadastro Nr.:		1 9 0 1 0 2 2 8 0 0 8 1		

Savivaldybė	Kauno
Seniūnija	
Gyvenamoji vietovė	Kauno mieste
Gatvė, namo Nr.	Sodininkų g.2

Gretimybė	Gretimo žemės sklypo kadastro Nr.	Pastabos
1-3	1901/0228:82	
3-4		J.Pabrėžos g.
4-5		Sodininkų g.
5-1	1901/0228:82	

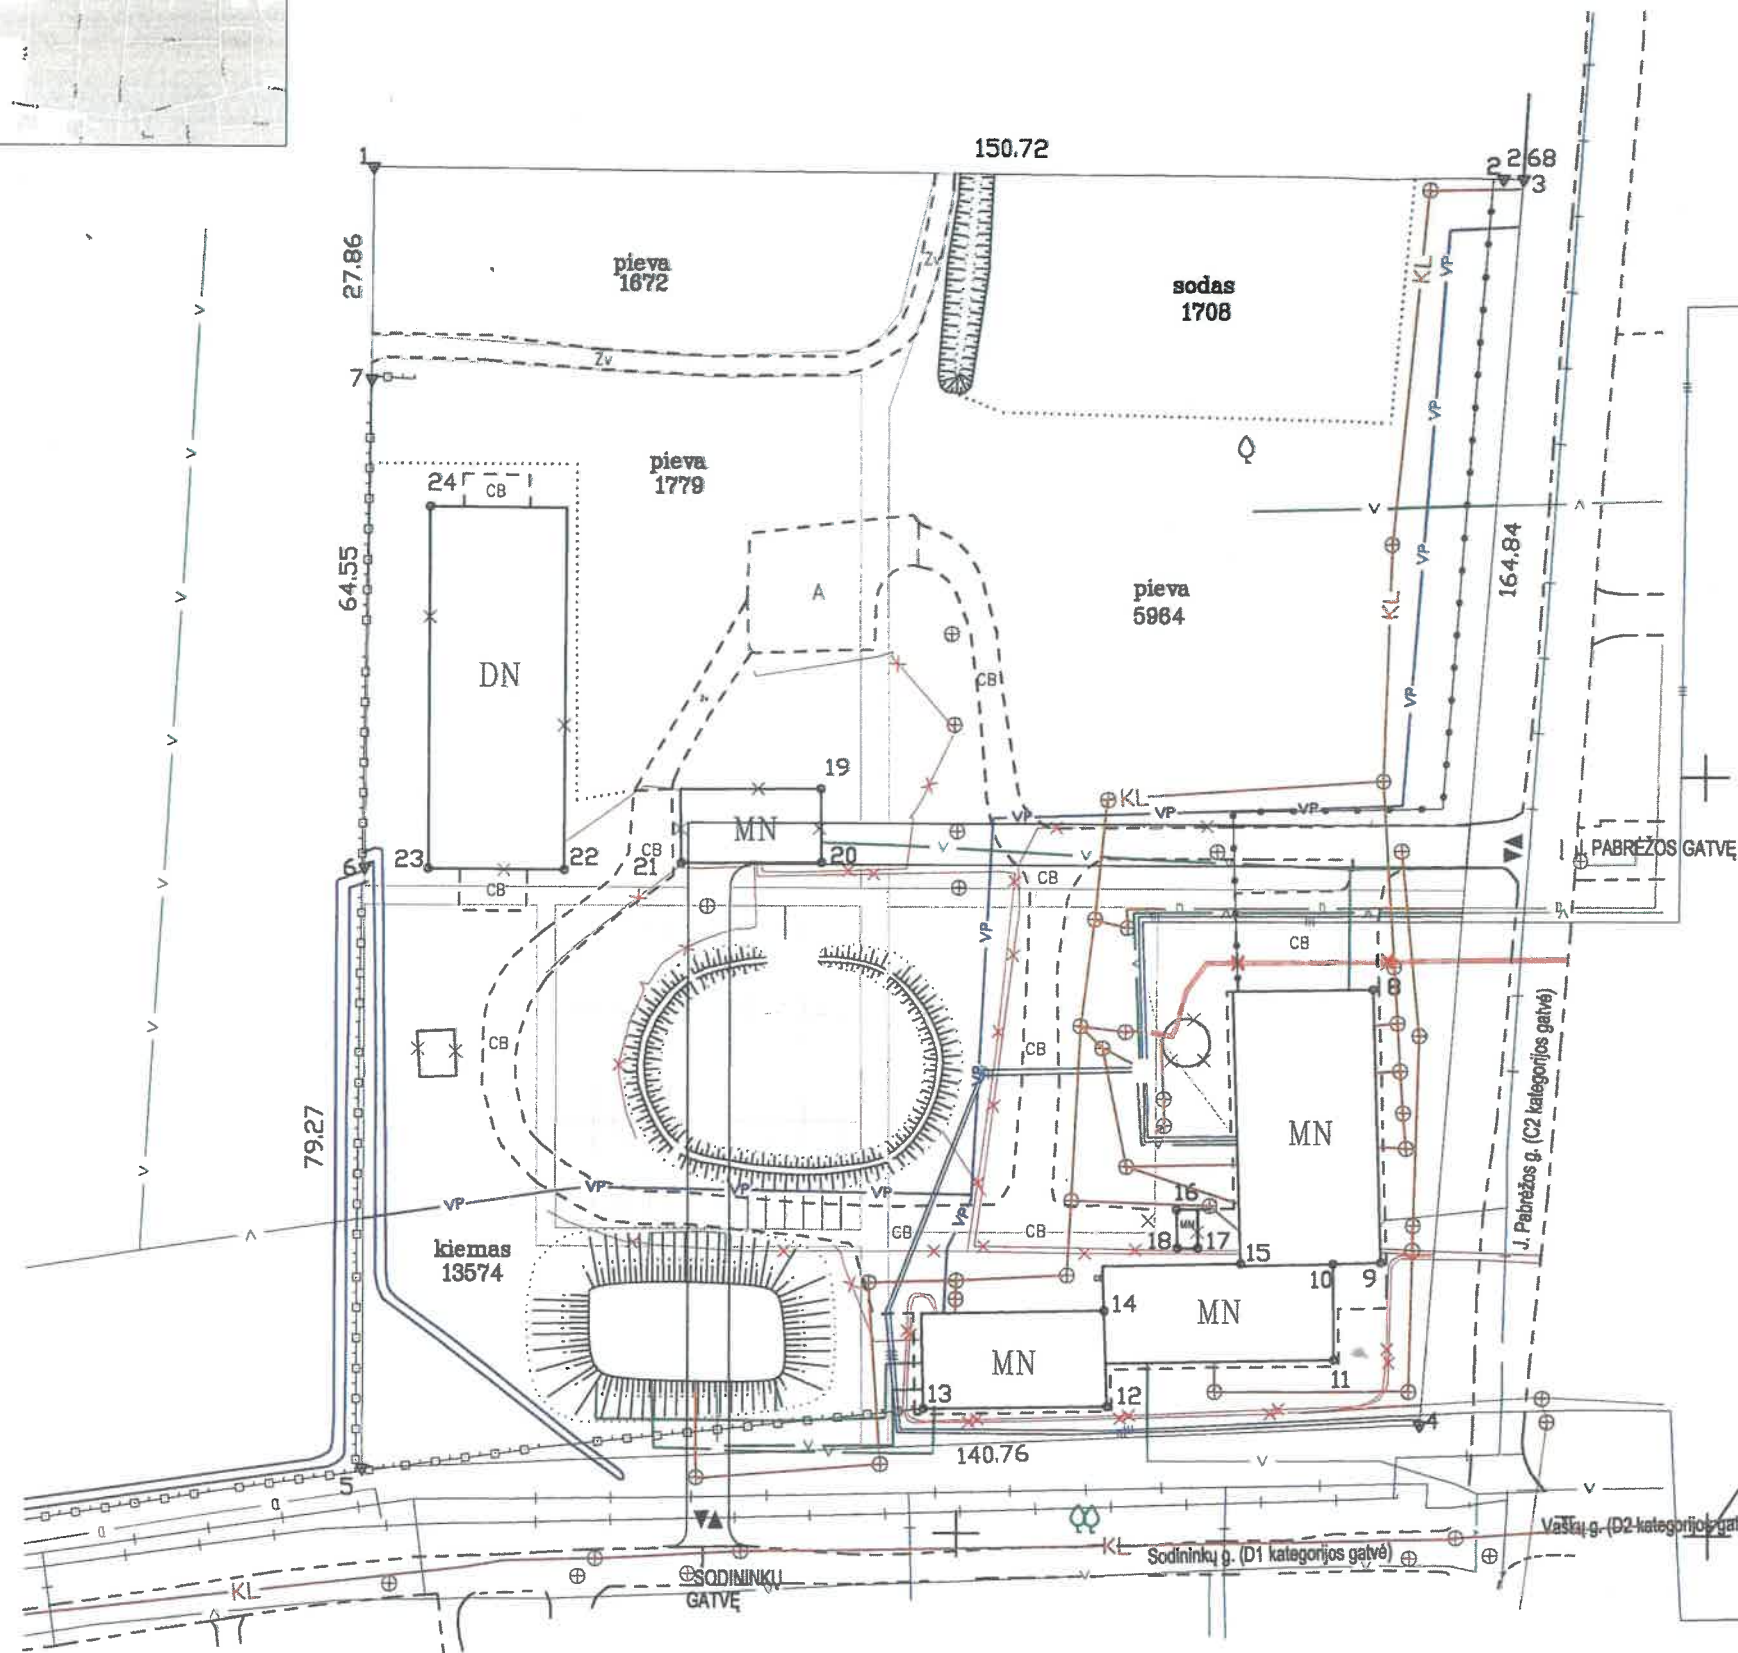

Su pagal 2020 m. sausio mėn. 17d. atliktą žemės sklypo ribų pažėklinimą-parodymą parengtame žemės sklypo plane išbraižytomis ribomis ir apskaičiuotu žemės sklypo plotu sutinku:

Lietuvos Respublika . . . . . (parašas) (data)  
 (žemės sklypo savininko (esamo arba būsimojo) vardas, pavardė)  
 Kauno miesto savivaldybė . . . . .

*SUPERINTA*  
 Kūltūros paveldo departamentas prie  
 Lietuvos Respublikos švietimo, mokslo ir  
 kultūros ministerijos  
 Nr. 10-2-716

6081000.00  
 494300.00

- SUTARTINIAI ŽENKLAI:
- ▽ Žemės sklypo pastovūs riboženkliai
  - Žemės sklypo laikini taškai
  - Žemės sklypo riba
  - Drenažu nusausinta žemė
  - Tvoros stulpas

**VĮ VALSTYBĖS ŽEMĖS FONDAS**  
 Kauno žemėtvarkos ir geodezijos skyrius  
 K. Donelaičio 33, LT-44240 Kaunas, el. p. kaunas@vzf.lt, tel. Nr. 8-928 157194

Pareigos	Parašas	Vardas, pavardė	Data
Grupės vadovas	<i>[Signature]</i>	Linas Dapkus	2020-02-10
Vyr. specialistė	<i>[Signature]</i>	Laura Drabužinskienė	2020-02-10

**2M-M-985**

