


Žemės sklypo išdėstymo schema

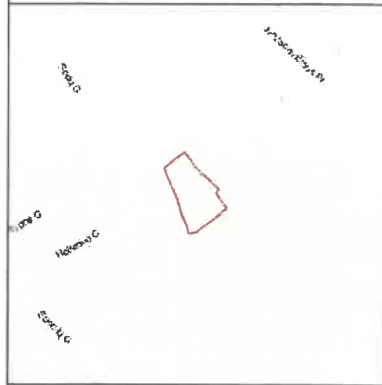


ŽEMĖS SKLYPO PLANAS M 1:500

Sklypo plotas 3147 m²

Kadastras:	vietovė	Kauno 1901	blokas	sklypas
Žemės sklypo kadastro Nr.		1 9 0 1	0 2 0 0	

Savivaldybė	Kauno
Seniūnija	
Gyvenamoji vietovė	Kauno miestas
Gatvė, namo Nr.	A.Juozapavičiaus pr.25F

Gretimybė	Gretimo žemės sklypo kadastro Nr.	Pastabos
1-2		NVŽ
2-4	1901/0200: 81	
4-12		NVŽ
12-1		Pravažiavimas

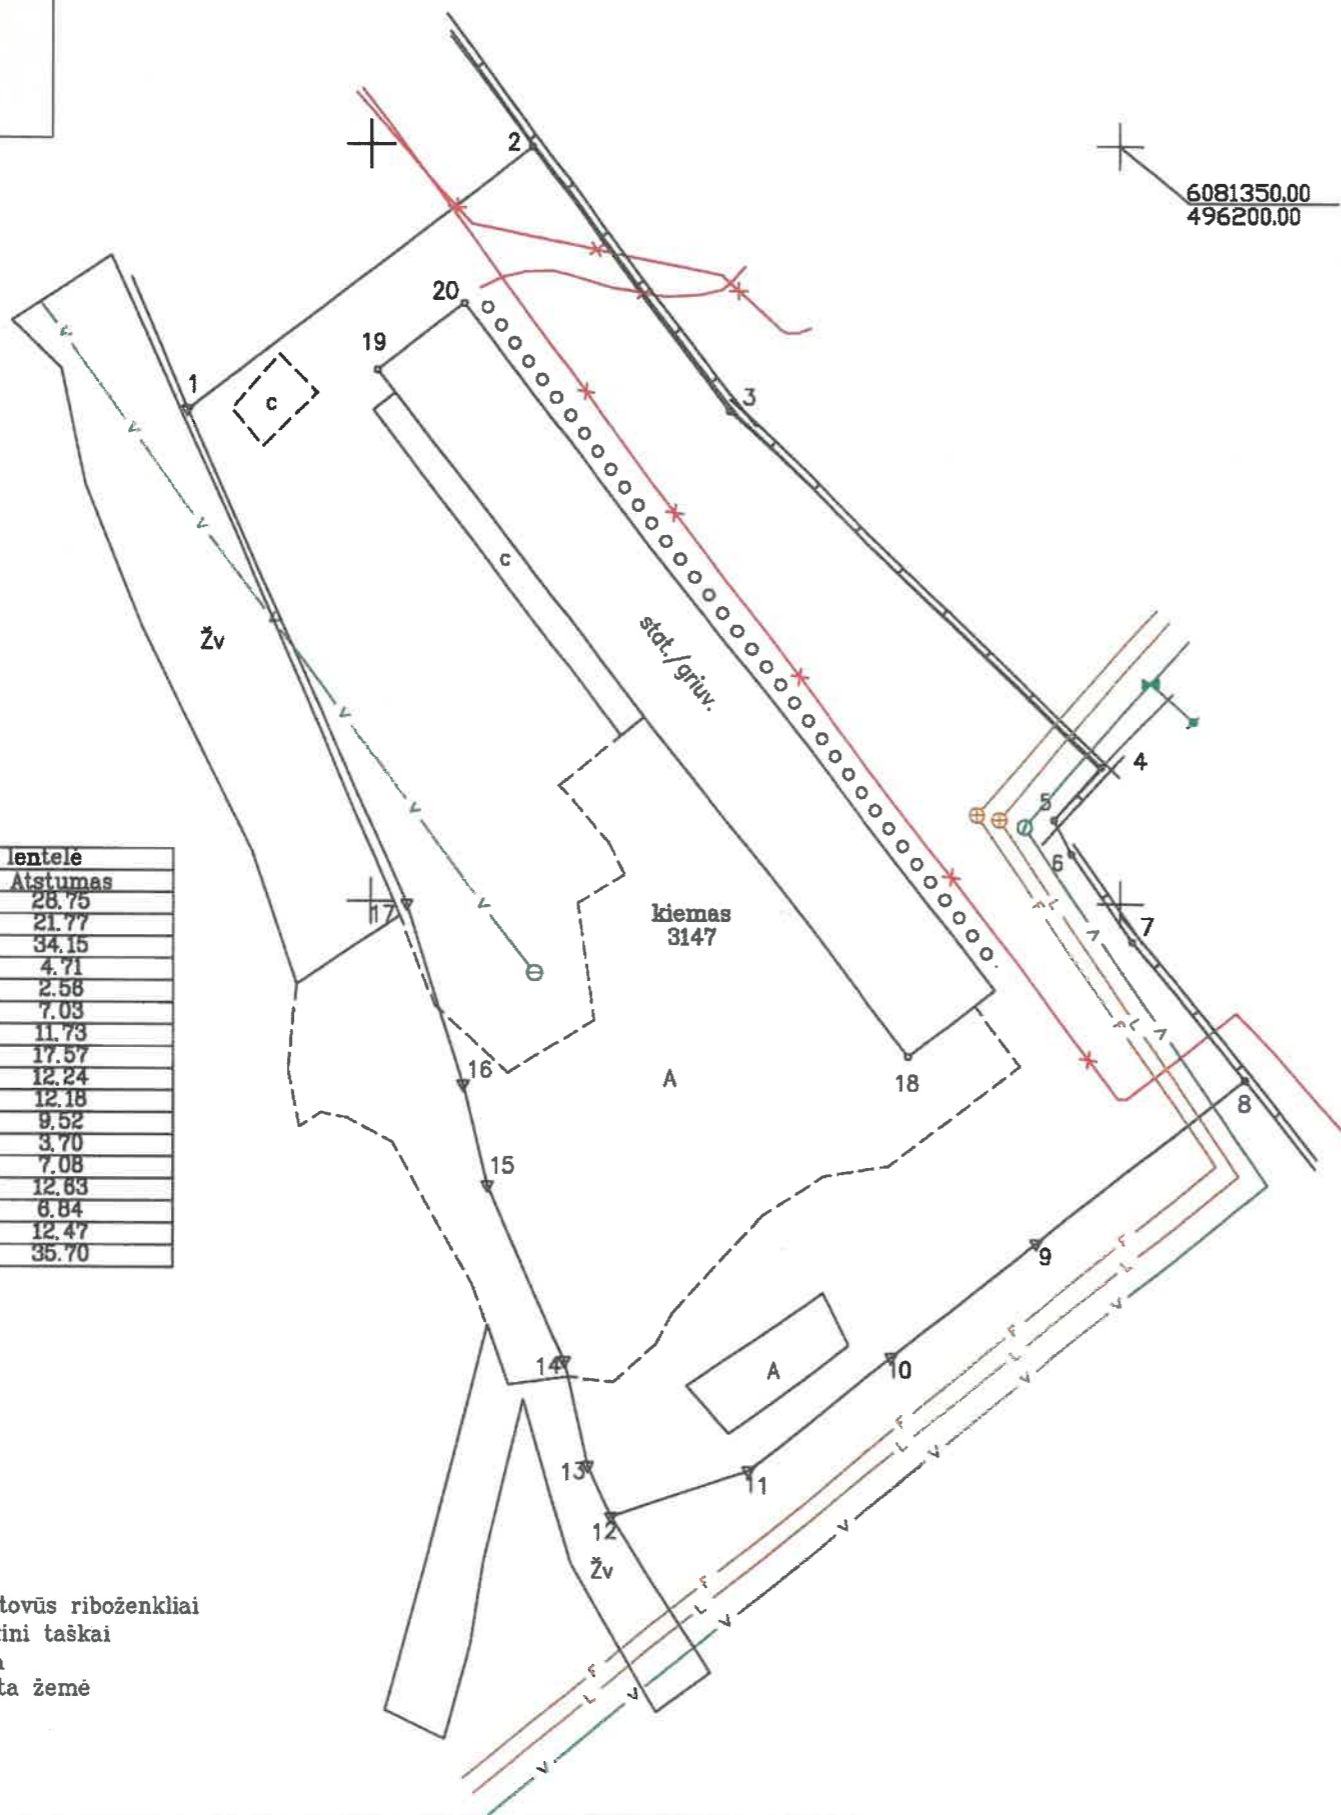

6081350.00
496200.00

Linijų anotacijų lentelė

Gretimybė	Atstumas
1-2	28.75
2-3	21.77
3-4	34.15
4-5	4.71
5-6	2.58
6-7	7.03
7-8	11.73
8-9	17.57
9-10	12.24
10-11	12.18
11-12	9.52
12-13	3.70
13-14	7.08
14-15	12.83
15-16	6.84
16-17	12.47
17-1	35.70

SUTARTINIAI ŽENKLAI:

- ▽ Žemės sklypo pastovūs riboženkliai
- Žemės sklypo laikini taškai
- Žemės sklypo riba
- Drenažu nusausinta žemė
- Tvoros stulpas

Su pagal 2021 m. gegužės mėn. 20 d. atliktą žemės sklypo ribų pažėklinimą-parodymą parengtame žemės sklypo plane išbraizytais ribomis ir apskaičiuotu žemės sklypo plotu sutinku:

Lietuvos Respublika
(žemės sklypo savininko (esamo arba būsimo) vardas, pavardė)

Kauno miesto savivaldybės administracijos
Nekilnojamojo turto skyriaus
Disponavimo turto (pašalinimo) skyriaus
poskyrio vyriausioji specialistė

KAUNO MIESTO SAVIVALDYBĖS
Edita Paplauskaitė
2021-06-01

VĮ VALSTYBĖS ŽEMĖS FONDAS
Kauno žemėtvarkos ir geodezijos skyrius
K. Donelaičio 33, LT-44240 Kaunas, el. p. kaunas@vzf.lt, tel. Nr. 8 628 67194

RESPUBLIKA
Kauno

Žemėtvarkos
ir geodezijos
skyrius

DOKUMENTAI

Pareigos	Parašas	Vardas, pavardė	Data *
Projektų vadovė	<i>[Signature]</i>	Iveta Apanavičienė	2021-06-01
Vyr. specialistė	<i>[Signature]</i>	Laura Drabužinskienė	2021-06-01

Matininko kvalifikacijos pažymėjimo Nr.: 2M-M-985

