


1029596275

1029596275

Elektroninio dokumento
nuorašas

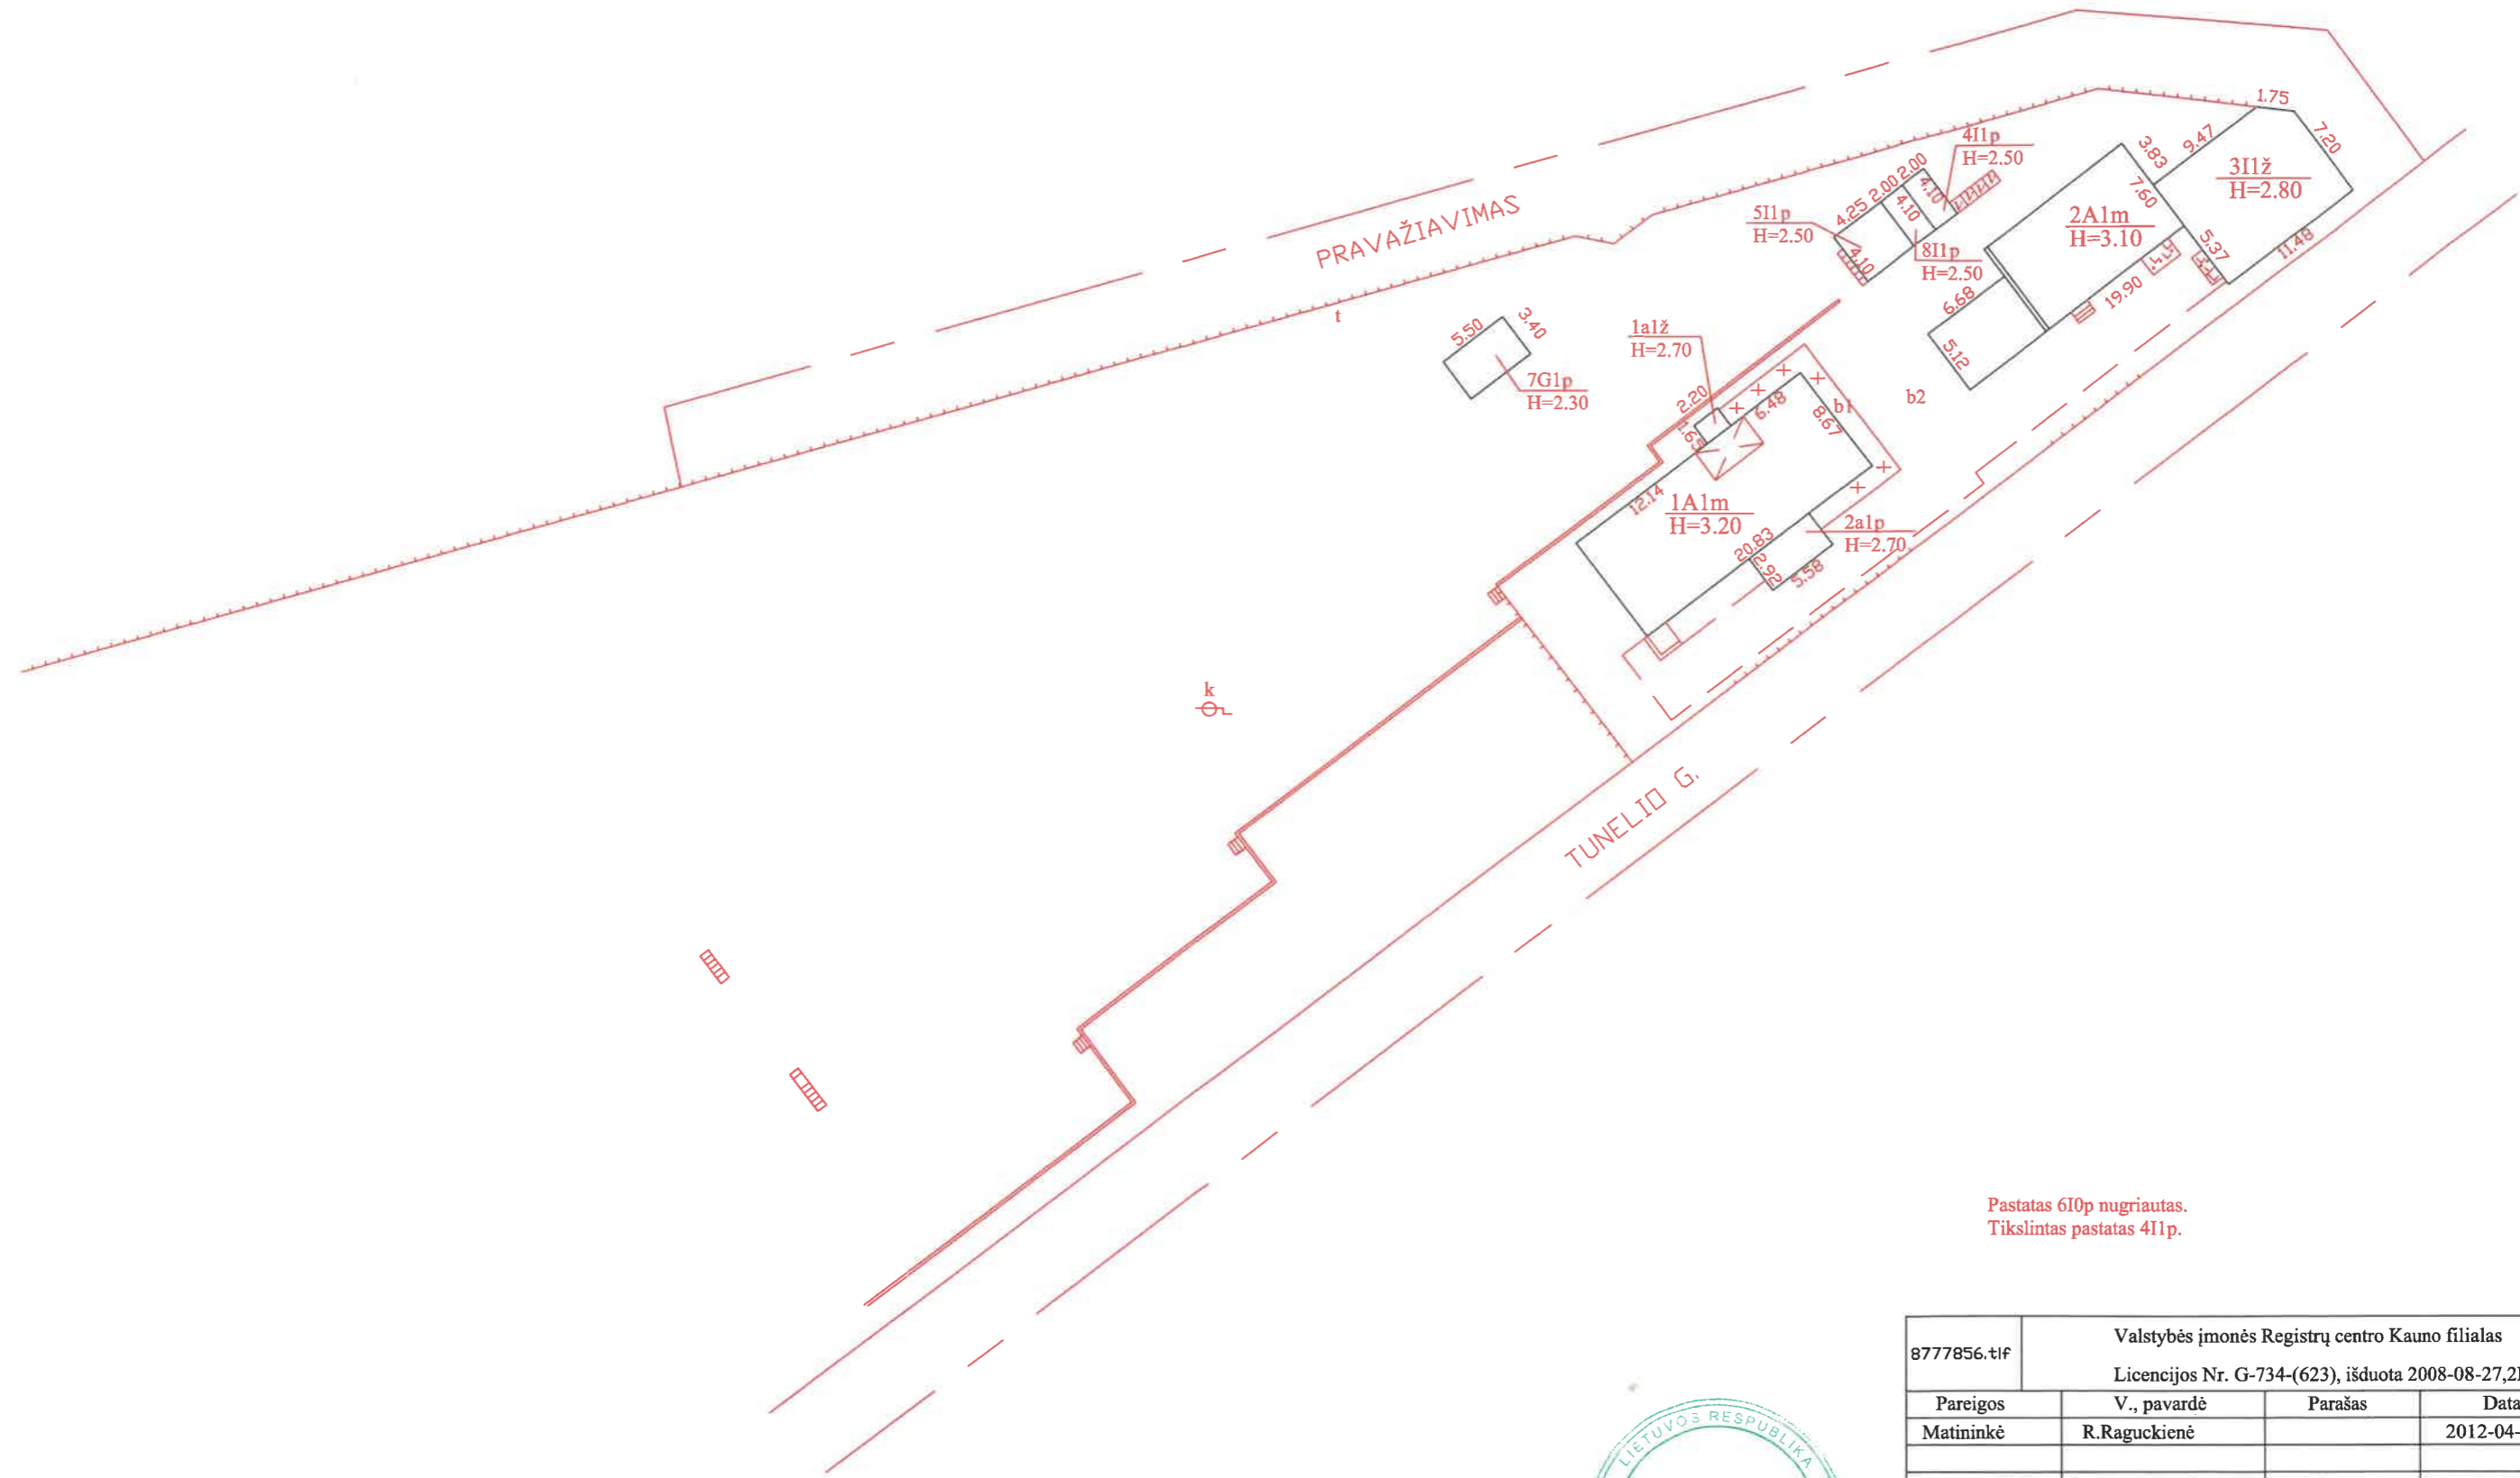

Pastatas 6I0p nugriautas.
Tikslintas pastatas 4I1p.

Nuorašas tikras
Archyvo specialiste
Rūta Varčiūnaitė
2012-11-09



8777856.tif		Valstybės įmonių Registrų centro Kauno filialas	
		Licencijos Nr. G-734-(623), išduota 2008-08-27, 2M-M-189	
Pareigos	V., pavardė	Parašas	Data
Matininkė	R.Raguckienė		2012-04-23
Statinių išdėstymo planas		1:500	A.V.
Kauno m. sav. Kauno m. Tunelio g. 1			
Sudarytas pagal 2012-04-23 kadastrinių matavimų duomenis		Pastato pažymėjimas plane	

Pagalbinio pastato, jo dalių kadastro duomenys

Adresas Kauno m. sav. Kauno m. Tunelio g. 1

Unikalus Nr. 1992-0001-1043

Viso pastato			
Tūris: kub. m	21	Koordinatė X:	6083716
Užstatytas plotas: kv. m	8	Koordinatė Y:	495922
Baigtumo procentas: %	100	Statinio kategorija:	I grupės nesudėtingas

Kadastro duomenys	Pagalbinis pastatas		
Duomenys užfiksuoti	2012-04-23		
Žymėjimas	4I1p		
Pavadinimas	Ūkinis pastatas		
Stybos pradžios metai:	1920		
Stybos pabaigos metai:	1920		
Rekonstravimo pradžios metai:			
Rekonstravimo pabaigos metai:			
Kap. remonto pradžios metai:			
Kap. remonto pabaigos metai:			
Modernizavimo pradžios metai:			
Modernizavimo pabaigos metai:			
Papr. remonto pradžios metai:			
Papr. remonto pabaigos metai:			
Baigtumo procentas: %	100		
Aukštų skaičius:	1		
Tūris: kub. m	21		
Pamatai:	Betonas		
Sienos:	Plytos		
Perdanga:	Medis		
Stogo konstrukcija:	Šlaitinis		
Stogo danga:	Metalas		
Išorės apdaila:	Nėra		
Pertvaros:	Nėra		
Grindys:	Nėra		
Langai:	Nėra		
Durys:	Medinės		
Šildymas:	Nėra		
Vandentiekis:	Nėra		
Nuotekų šalinimas:	Nėra		
Dujos:	Nėra		
Elektra:	Nėra		

Parengė Matininkė Rita Raguckienė

A.V.

27-Bal-2012 09:26:47



* 1 0 2 9 5 8 5 6 9 2 *

Lapas 1 iš 1

Pagalbinio pastato, jo dalių ir prietaisų įkainojimas (perkainojimas)

Adresas Kauno m. sav. Kauno m. Tunelio g. 1
Unikalus Nr. 1992-0001-1043

1	2	3	4	5	6	7	8	9	10	11	12	13	14
Vertės nustatymo data	(P)	Zymėjimas	Pavadinimas	Kasmetinis vertės mažinimo koeficientas	Matavimo vienetas	Kiekis	Kainynas ir lentelė	Vieneto statybos vertė po indeksavimo, Lt	Atkūrimo kaštai (statybinė vertė), Lt	Nusidėėjimas %	Atkuriamoji vertė, Lt	Vietovės pataisos koeficientas	Vidutinė rinkos vertė, Lt
2012-04-23		411p	Ūkinis pastatas	1.2	kub. m	21	Modelis: 8199	350	7350	70	2210		14
	P	411p	Ūkinis pastatas	1.2	kub. m	21	NTK2012-2.7.1	350		70			638

Parengė Matininkė Rita Raguckienė


A.V.



Nuorašas tikras

gyvyvo specialistė
Rūta Varčiūnaitė

2021-11-09

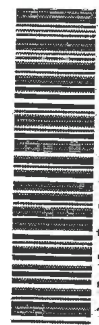

* 1 0 2 9 5 8 5 6 9 0 *

Lapas 1 iš 1