



KADASTRO DALIS

VALSTYBĖS ĮMONĖS REGISTRŲ CENTRO
KAUNO FILIALAS

**NEKILNOJAMOJO TURTO
KADASTRO IR REGISTRO BYLA**
NR. _____ / _____

TOMAS _____

ŽEMĖS SKLYPO KADASTRO NR.: / : _____

INVENTORINIS NUMERIS 20339

ADRESAS: KAUNAS,

JONAVOS G. Nr. 46 Bt. 3

PANAIKINTO NEKILNOJAMOJO TURTO
KADASTRO IR REGISTRO BYLOS

NR. _____

Pradėta 2001 12 10

Baigta _____

Lapų skaičius _____

Saugoti nuolat



VALSTYBĖS ĮMONĖS REGISTRŲ CENTRO
KAUNO FILIALAS

NEKILNOJAMOJO TURTO OBJEKTO
KADASTRINIŲ MATAVIMŲ BYLA

1 TOMAS

Nekilnojamojo turto objektas: **PATALPA**

Žemės sklypo kadastrinis Nr.:

Bylos Nr.: **20339**

Registro Nr.: **20/261667**

Adresas: **KAUNAS, JONAVOS G. Nr. 46 Bt. 3**

Lapų skaičius: **8**


SUDERINTA

Myr padovtko specialistė
(pareigos)

M. Jolė Čiupičienė
(parašas)

2004 12 10
(vardas pavardė)

(data)

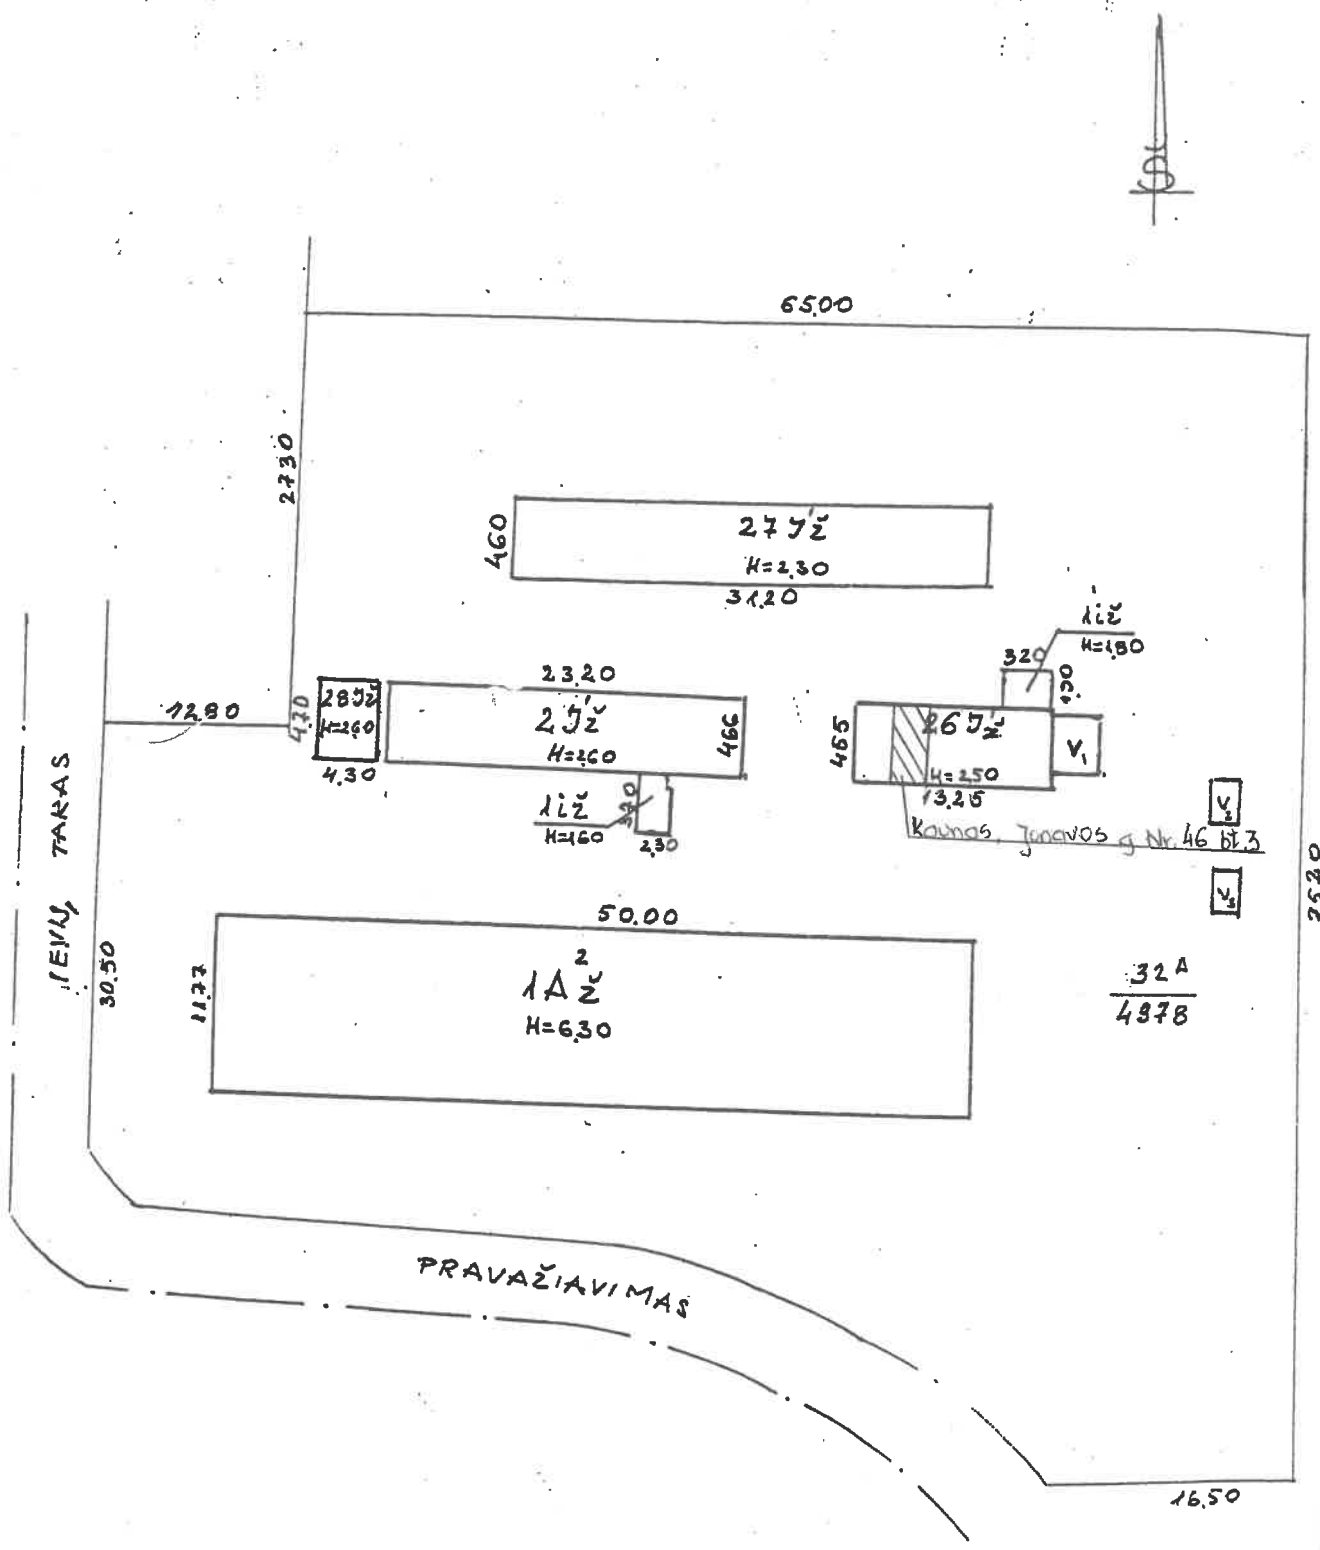

Valstybinis kadastro centras		
Kadastro departamentas		
Projekto autoras	Projekto patvirtinimo data	
Projekto vadovas	Projekto patvirtinimo data	2004 12 15
Projekto patvirtinimo data	Projekto patvirtinimo data	2004 12 15
Projekto patvirtinimo data	Projekto patvirtinimo data	2004 12 20
STATINIŲ, IŠDEŠTYMO PLANAS	M 1:500	
KAUNAS,		
JONAVOS G. NR. 46		
2004 12 15		

Kadastro duomenų bylos Nr. 20339

Nekilnojamojo turto buto (patalpos) kadastro duomenys

Kadastro duomenys užfiksuoti 2001 m. gruodžio mėn. 10 d.

registro	Nr.	Versija	Versijos data	Sudarymo data
	20/261667	1	2001 12 11 15:53:48	2001 12 10

Adresas **Kaunas Jonavos g. 46 - 3**

Unikalus Nr. **19/645-0001-01-4:0007**

Paskirtis **Gyvenamoji (butų)**
 Pavadinimas **Butas**
 Aprašymas **su bendro naud. pat. ,pažym. a-1.**

aukštasis	1	Rūsiai	Nėra
laikinių kambarių skaičius	1	Pažym. plane	3
Bendras plotas kv. m	30,37	Baigtumas	
Gyvenamas plotas kv.m	21,65		

šildymas	Krosninis
šildymo šaltinis	Nėra
kanalizacija	Nėra
dujos	Nėra
karštas vanduo	Nėra
šiluminė apsauga	Nėra
vonios kambarys	Nėra

Pastato, kuriame yra butas (patalpos), duomenys:

pažymėjimas plane	1A2Ž	Sienos	Medinis karkasas su užpildu
statybos metai	1945		
aukštųjų skaičius	2		

Parengė *Elvyra Mackevičienė*
 Inžinierė
 Grupės vedėjas *Elvyra Mackevičienė*
 Grupės vedėja
 Grupės vedėjas

Bylos Nr. 20339**Buto (patalpos) kadastro duomenys**Kadastro duomenys užfiksuoti 2001 m. 12 mėn. 10 d.

Adresas

Gatvė, Nr.	JONAVOS G.	NR.46-36
Kaimas (miestelis)		
Miestas	KAUNAS	
Savivaldybė		

Paskirtis
Pavadinimas

Gyvenamoji
Buto

Objekto aprašymas

9-1-(1426m ²)

Aukštas
Kambarių skaičius
Bendras plotas m²

1
1
3037

Rūšys

Nėra

26 3/4 25/100 d.

Šildymas
Vandentiekis
Kanalizacija
Dujos
Karštas vanduo
Viryklė
Vonios kambarys

Kodas	
	Krosminis
	Nėra
	"
	"
	"
	"
	"

Pastato, kuriame yra butas (patalpa), kadastro duomenysPaskirtis
Pavadinimas
Pažymėjimas plane
Statybos metai
Rekonstrukcijos metai
Aukštų skaičius
Sienų medžiaga
Pastato baigtumas

Gyvenamoji
Gyvenamoji
1A ²¹
1945
2
Medinis su
karstais
100

Užpildė G. ČIŽAUSKIENE 2001 12 10
(pareigos, parašas, v. pavardė, data)Tikrino [Signature] 2001 12 10
(pareigos, parašas, v. pavardė, data)

PAGALBINIO PASTATO, JO DALIŲ IR PRIESTATŲ KADASTRO DUOMENYS

Adresas

Gatvė, Nr.	JONAVOS G. Nr. 46
Kaimas (miestelis)	
Miestas	KAUNAS
Savivaldybė	KAUNO M

Kadastro duomenys	Kodas	Pagalbinis pastatas			
Duomenys užfiksuoti	X	2004 12 15			
Pažymėjimas plane	X	26 J12			
Pavadinimas	X	Ūkio pastatas			
Statybos metai	X	1984			
Rekonstrukcijos metai	X				
Baigtumas %	X	100			
Aukštų skaičius	X	1			
Tūris m ³	X	157			
Pamatai		Medžio stulpai			
Sienos		Medinės su karkasais			
Perdangos		Nėra			
Stogo konstrukcija		Šlaitinė			
Stogo danga		Asbestamencio l.			
Išorės apdaila		Nėra			
Pertvaros		Medinės su karkasais			
Grindys		Nėra			
Langai		Nėra			
Durys		Medinės			
Šildymas		Nėra			
Vandentiekis		Nėra			
Kanalizacija		Nėra			
Dujos		Nėra			
Elektra		Nėra			

Viso pastato

Pažymėjimas plane	26 J12								
Užstatytas plotas m ²	60								
Tūris m ³	157								
Baigtumas%	100								

Buto (patalpos) ikainoijimas (berkainoijimas)

Bylos Nr. 20338

Duomenys užfiksuoti				
Pažymėjimas plane				
Pavadinimas				
Statybos metai				
Rekonstrukcijos metai				
Bajgumas %				
Aukštų skaičius				
Tūris m ³				
Pamatai				
Sienos				
Perdangos				
Stogo konstrukcija				
Stogo danga				
Išorės apdaila				
Pertvaros				
Grindys				
Langai				
Durys				
Sildymas				
Vandentiekis				
Kanalizacija				
Dujos				
Elektra				

Užpildė A. Puskas Matiminkė 2004 12 15

Matiminko asistentė Lina Polytė
(pareigos, parašas, v. pavardė, data)

Tikrino [Signature] VVR kadastru
pareigos, parašas, v. pavardė, data)
[Signature] [Signature]



Bylos Nr. 20339

PAGALBINIO PASTATO, JO DALIŲ IR PRIESTATŲ ĮKAINOJIMAS (PERKAINOJIMAS)

1	2	3	4	5	6	7	8	9	10	11	12	13	14	15
Vertės nustatymo data	Įkainojimas (P)	Papildinimas plane	Pavadinimas	Kokybės balas	Plotas m ²	Tūris m ³	Kainynas ir lentelė	Bendras statybos kainų indeksas	Vieneto kaina po patalpos ir indeksavimo Lt	Atkurimo kaštai (statybinė vertė) Lt	Nusidėvėjimas %	Atkuriamoji vertė Lt	Vietovės patalpos koeficientas	Vidutinė rinkos vertė Lt
2004.12.15	P	26.712	Ūkinis	5	60,29	151	vž.2.2.7.5		89	173439	56	5913	0,50	2957
			Kaunas, Jonavos g. Nr. 46 Bt.3 25/100 a 112				vž. 2.2.7.5		89	5350	56	4478	0,50	739

