

Patalpos (buto) kadastro duomenys

Adresas: Kaunas J. Vienožinskio g. 4-5

Unikalus Nr. 4400-0215-3257:3957

Kadastro duomenys užfiksuoti 2005 m. birželio 6 d.

Paskirtis	Kita		
Pavadinimas	Neįrengta pastogė		
Žymėjimas	5		
Objekto aprašymas	-		
Aukštas	1	Rūšys	
Kambarių skaičius		Rūsio plotas	
Bendras plotas m ²	70,92	Vertės mažinimo %	0,8
Gyvenamas plotas m ²		Baigtumas %	100
Šildymas	Nėra		
Vandentiekis	Nėra		
Kanalizacija	Nėra		
Dujos	Nėra		
Karštas vanduo	Nėra		
Viryklė	Nėra		
Vonios kambarys	Nėra		

Pastato, kuriame yra patalpa(butas), duomenys

Paskirtis	Gyvenamoji(3 ir daugiau butų)		
Pavadinimas	Gyvenamasis namas		
Sienų medžiaga	Plytos		
Unikalus pastato Nr.	1994-0040-6011		
Žymėjimas	2A1p	Aukštų skaičius	1
Statybos pr.-pab. metai	1940-1940	Bendras plotas m ²	309,79
Rekonstr. pr.-pab. metai	-	Tūris m ³	876
Centro koordinatės X/Y	493784,017-6087036,7	Baigtumas %	100

Parengė Matininkė asistentė

Kriaušė

K.Šapoliene

2005.06.06

Tikrino

Dr

(pareigos, parašas, v. pavardė, data)

Vyr. kadastro

(pareigos, parašas, v. pavardė, data)

Monika Maronienė

2005.06.06



Gyvenamasis namas 2A1p vidaus plotų eksplikacija

Bylos Nr. 19/7496

3 forma

Adresas: J. Vienožinskio g. 4, Kaunas

Unikalus pastato Nr.: 1994-0040-6011 Unikalus patalpos/buto (S) nr.: 4400-0215-3257:3957

Kadastro duomenys užfiksuoti 2005 m. birželio 6 d.

Aukšto Nr.	Patalpos pažymėjimas plane			Bendras	Gyvenamosios paskirties patalpų plotai m ²						Negyvenamosios paskirties patalpų plotai m ²		
	1 sim-bolis	2 sim-bolis	Iš to skaičiaus		Iš to skaičiaus		Pagalbinis nenau-dingas	Rūšių (pusrūšių)	Garažų	Pagalbinis	Negyvenamosios paskirties		
					Gyvenamas	Versto					Pagalbinis nenau-dingas	Pagrindinis	Pagalbinis
1	2	3	4	5	6	7	8	9	10	11	12	13	14
M	5	1	Palėpė	70,92								70,92	
Iš viso (1 patalp.)				70,92								70,92	

Parengė: Matinėke asistentė *Kiaf* K. Šapollienė 2005.06.06

[Signature]

Tikrino: *[Signature]* M. KACIŠYTĖ (pareigos, parašas, v. pavardė, data)

M. KACIŠYTĖ (pareigos, parašas, v. pavardė, data)
Monika Matonienė




Kopija tikra


Archyvo specialistė

Monė Jusaite


2005-06-29

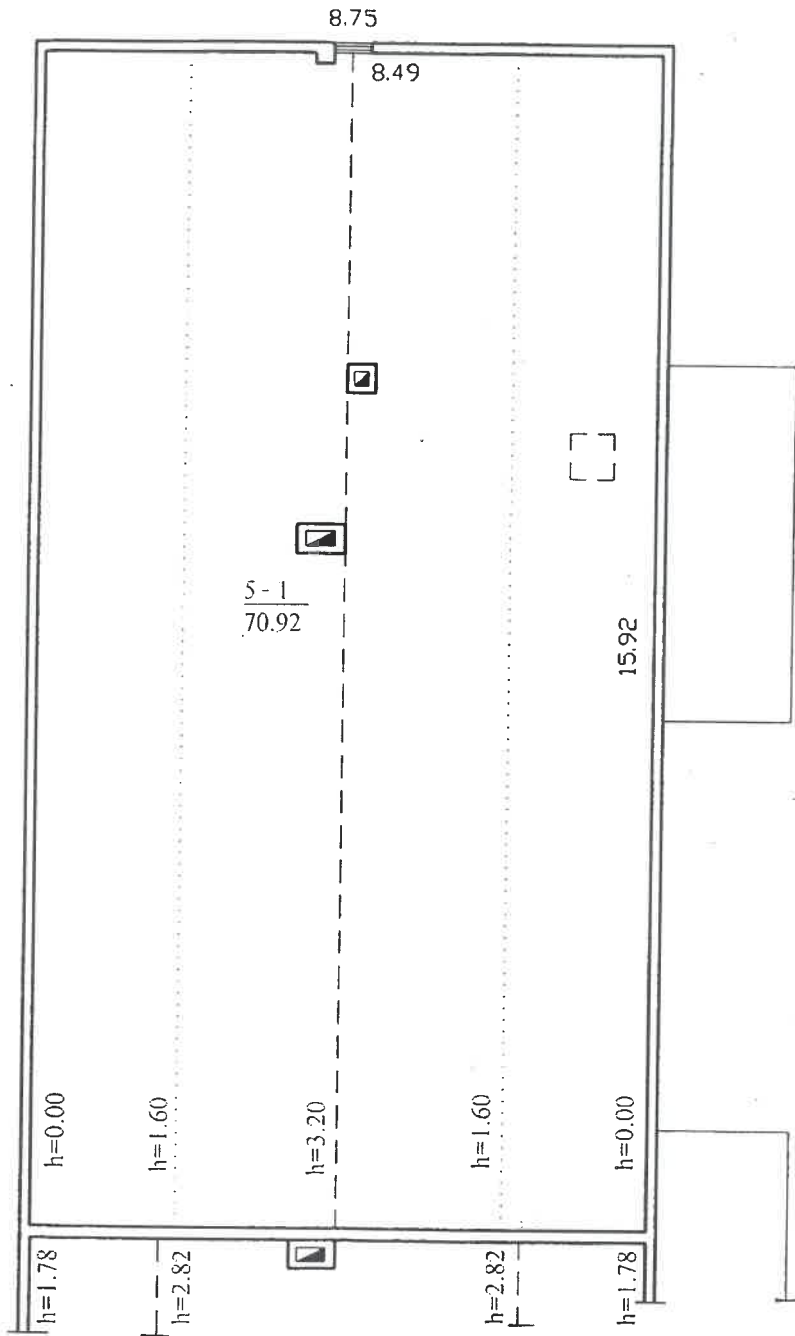

Kopija tikra
 Archyvo specialistė
 Jonė Jusaite
 2021-04-29

 VALSTYBĖS ĮMONĖS REGISTRŲ CENTRO KAUNO FILIALAS			
Pareigos	V., pavardė	Parašas	Data
Matininkė asistentė	K. Sapoliene	<i>[Signature]</i>	2005.06.06
		<i>[Signature]</i>	2005.06.06
		<i>[Signature]</i>	2001.08.16
PASTOGĖS PLANAS 1:100			A.V.
Kauno m. sav. Kauno J. Vienožinskio g. 4		Kauno m. sav. Pastato pažymėjimas plane: 2A1p	
Sudarytas pagal 2005.06.06 kadastrinių matavimų duomenis		Pastato pažymėjimas plane: 2A1p	

MD

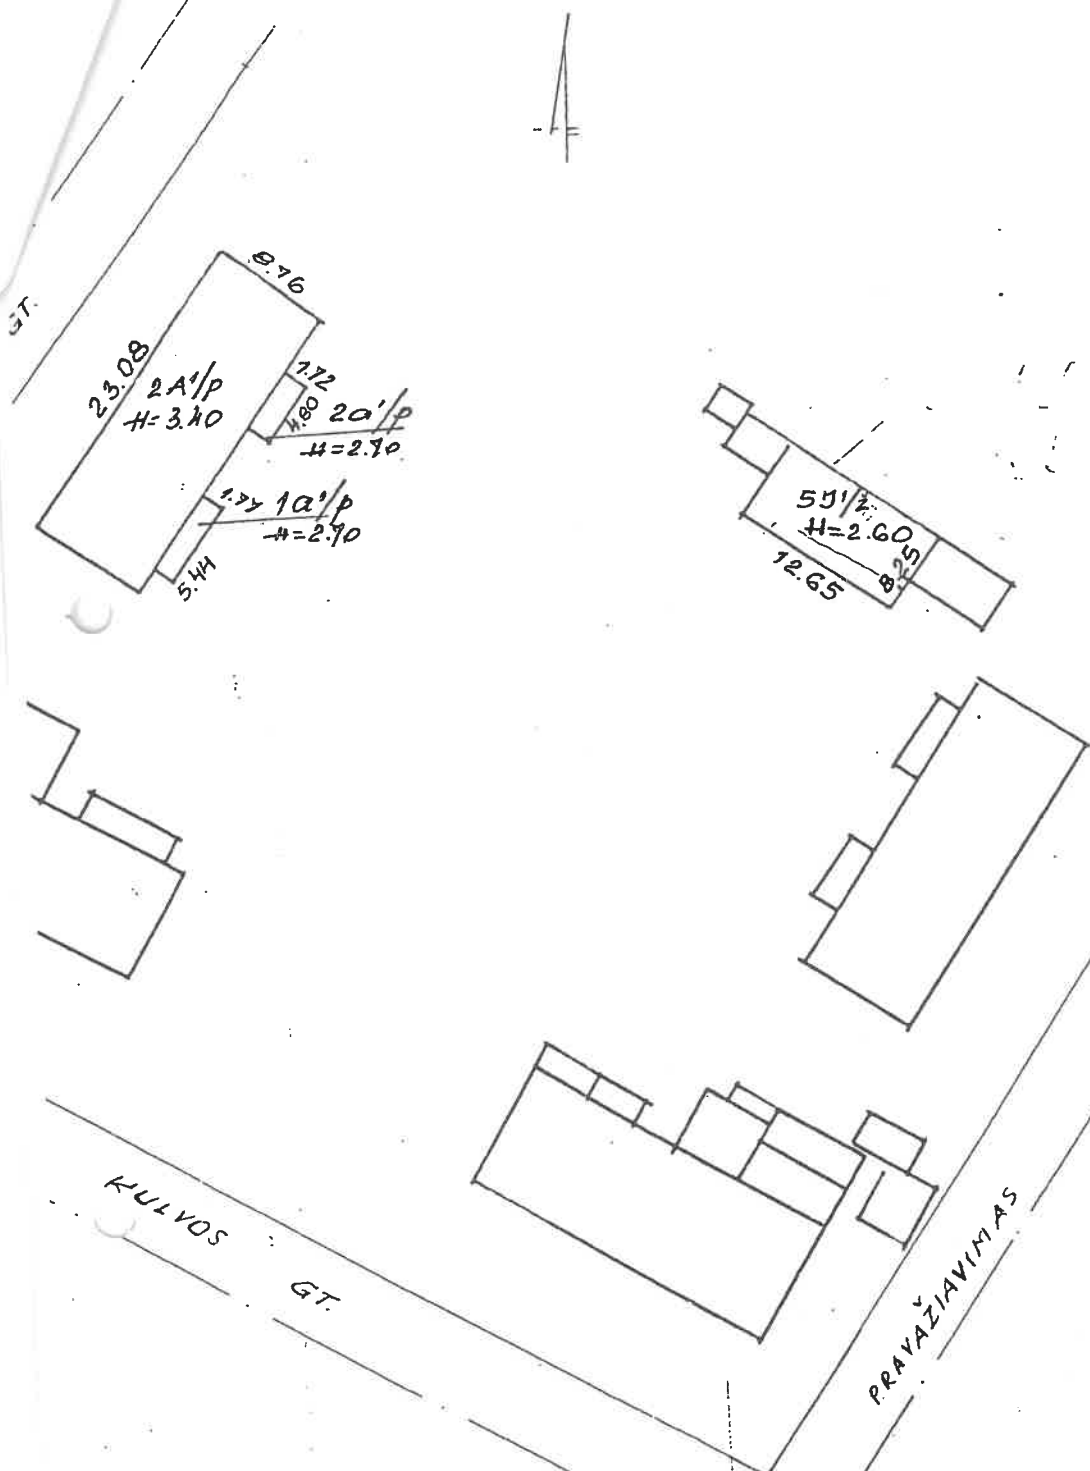

5A1/2 PAKITIMAI UŽFIKSUOTI

2004 m. 08 mėn. 09
 Matininke
 Daiva Vaikutienė
pareigos parašas v. pavardė



Kopija tikra

Archyvo specialistė
 Jonė Jusaitė
 2021-04-29

Valstybės įmonių Registrų centro Kauno filialas			
Pareigys	v. pavardė	parašas	data
specialistė	Matininke	<i>Daiva</i>	2004 08
specialistė	Daiva Vaikutienė	<i>Daiva</i>	2004 08
gr. Vedėja			
STATINIŲ IŠRĖŠTYMO PLANAS			SCHEM.
KAUNAS KULVOS 27, 29, 31 / J.VIENOŽIŃSKIO 2, 4			
2004 08 09			