1015857370
1015857370
Elektroninio dokumento
nuorašas

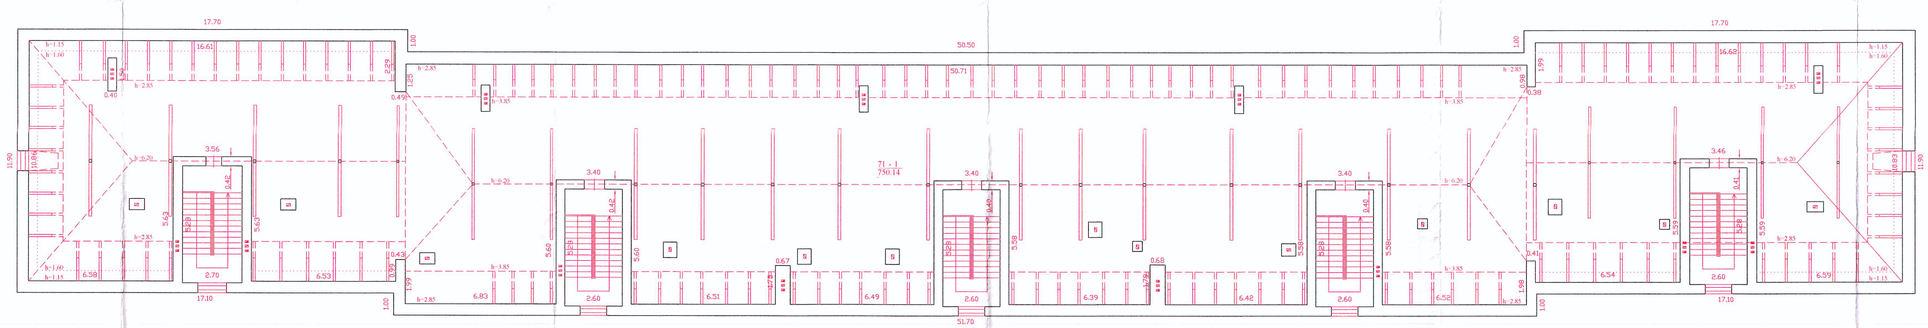

Nuorašas tikras
Vyriausioji specialistė
Ilona Jusaitė
2022-05-24
REGISTRŲ CENTRAS

3450898_IPG	UAB "Archimatta" Licencijos Nr.G-911-(796), išduota 2008-10-30		
Pareigos	V., pavardė	Parašas	Data
direktorė	R.Turkuvienė		2010-05-11
	2M-M-653		

Pastogės patalpų planas — 1:100 — A.V.

Kauno m. sav.
Kaunas
Karaliaus Mindaugo pr. 33

Sudarytas pagal 2010-05-11 kadastrinių matavimų duomenis	Pastato požymiojo plane 2A/Sr