

10-48



**NEKILNOJAMOJO TURTO
KADASTRO IR REGISTRO VALSTYBĖS ĮMONĖ**

_____ **FILIALAS**
_____ **MIESTO, RAJONO**
ĮVYKDYTOJŲ APŪSŲ BIURAS

*TR. butas pers.
išvies. vntus
v. Kucenas
20040901*

NEKILNOJAMOJO TURTO KADASTRO IR REGISTRO BYLA

Nr. _____ / _____

TOMAS _____

SKLYPO KADASTRO Nr.: / : _____

INVENTORINIS NUMERIS 2946

ADRESAS: KAUNAS


LIETUVIŲ G. NR 17-2

Pradėta 1947. 11. 05

Baigta _____

Lapų skaičius _____

Saugoti nuolat

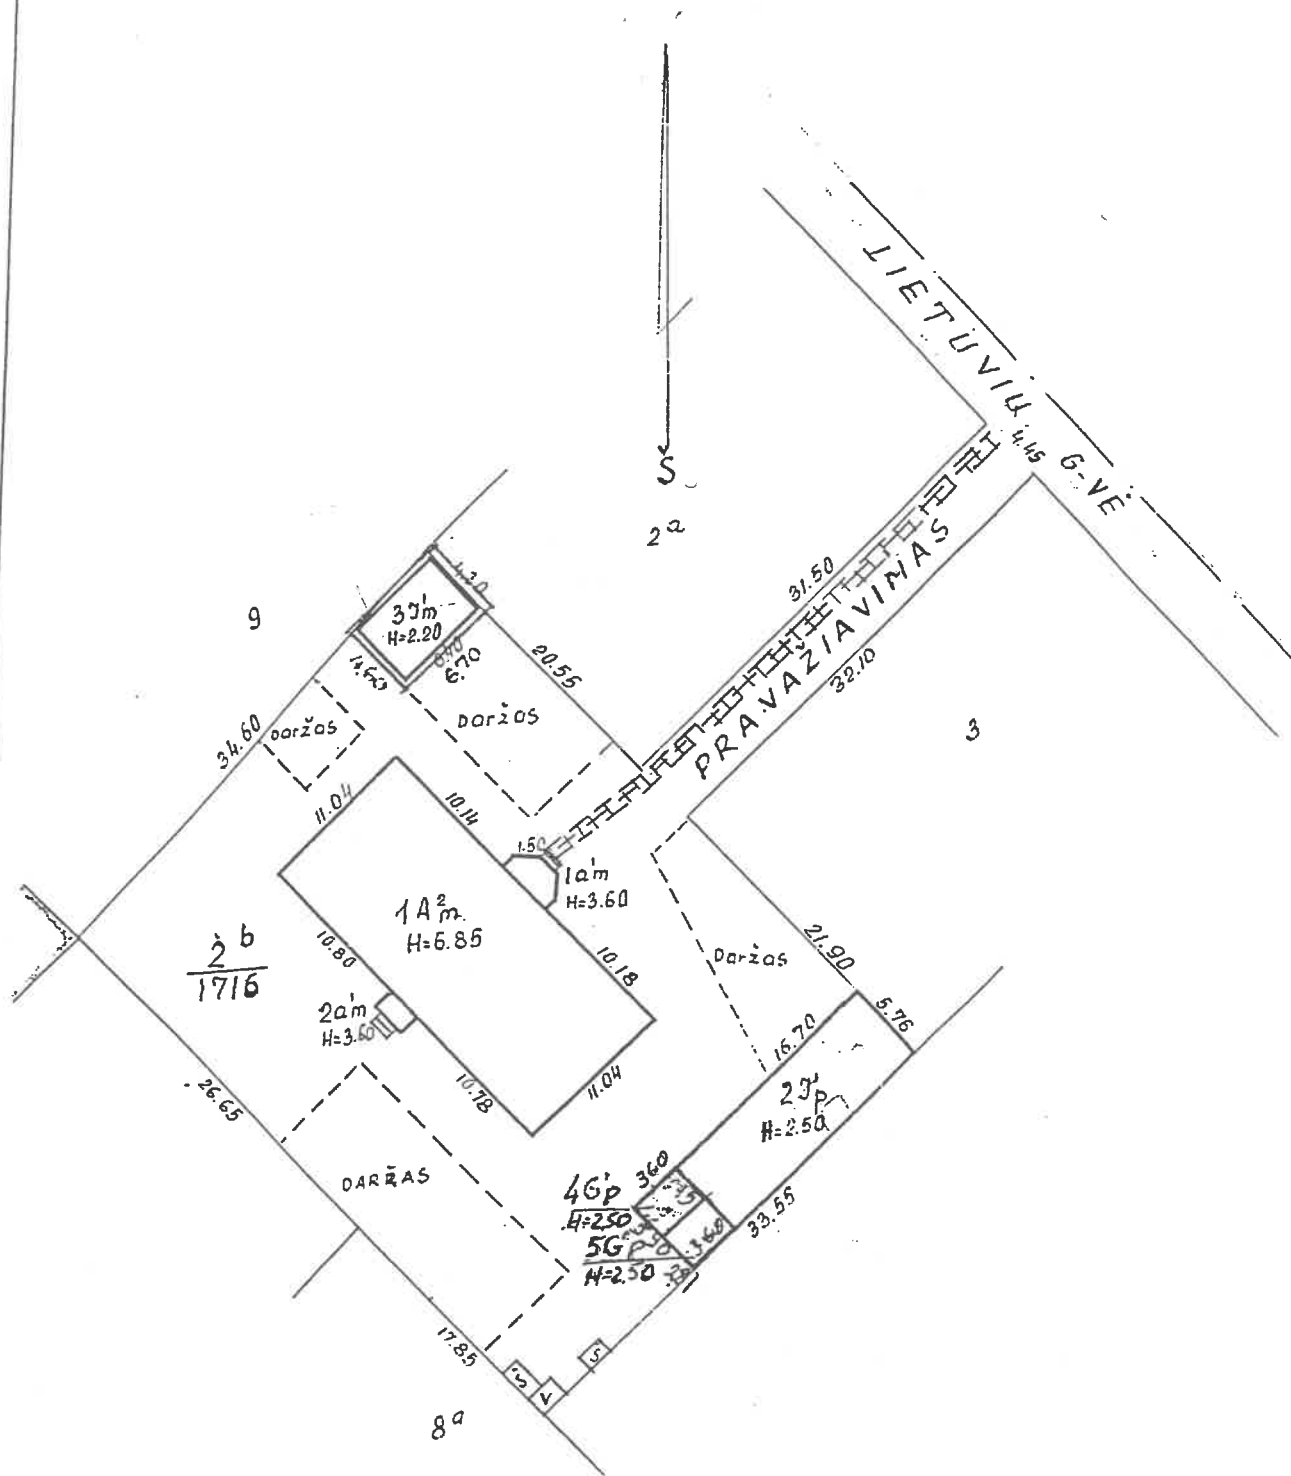

Zemēs ir kito nekilnojamojo turta kadastrā
ir raugoties valstībās izstrādā Kartus

LIETUVIŲ G. VĒ 17

Arvona vietovi KAUHAS


148 2b SP

M. Lebediņē

Ramūnas Prākus
grupēs vedejas

2004 17 12

1 AUKŠTAS

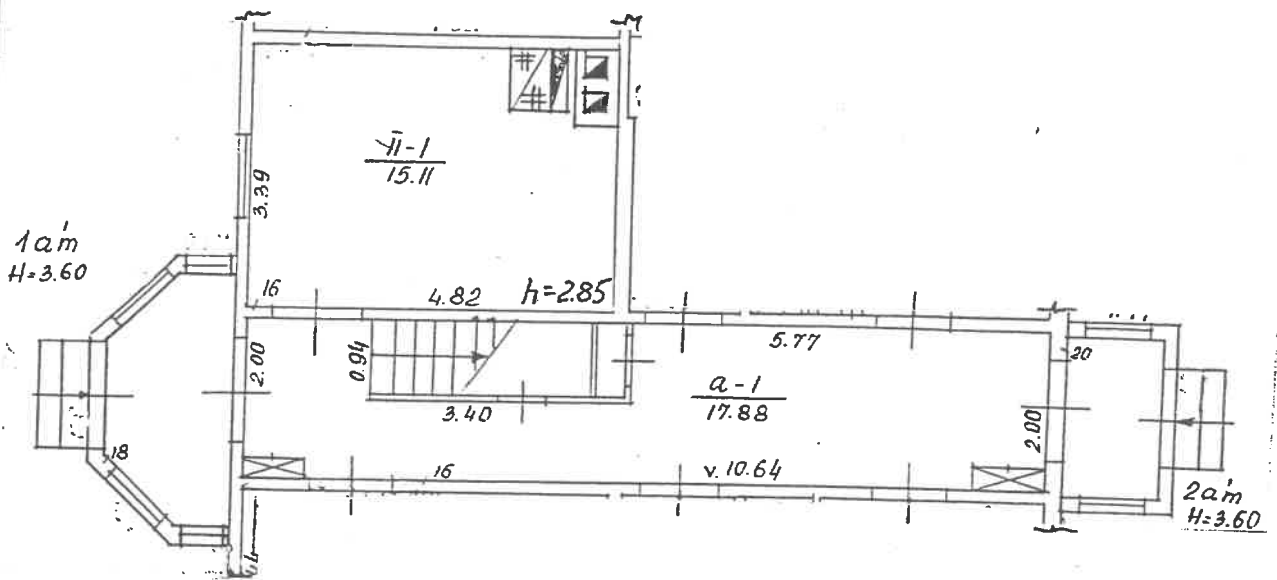

LIETUVIŲ
KAMINIS

148
1:100

2b 1A²_m

kurto kodas
pajūmības
17. Bl. 2
15
M. L. bediene
Ramūnas Pratkus
grupės vedėjas
2001 12 12

Kadastro duomenų bylos Nr. 2946

Nekilnojamojo turto buto (patalpos) kadastro duomenys

Kadastro duomenys užfiksuoti 2001 m. gruodžio mėn. 12 d.

Registro Nr.	Versija	Versijos data	Sudarymo data
20/263975	1	2002 02 01 10:33:42	2001 12 12

Adresas **Kaunas Lietuvių g. 17 - 2**

Unikalus Nr. **19/930-0331-01-5:0009**

Paskirtis **Gyvenamoji (butų)**

Pavadinimas **Gyvenamos patalpos**

Aprašymas **su dalimi bendro naudojimo patalpos ,pažymėtos a-1**

Aukštas	1	Rūsysis	Nėra
Kambarių skaičius	1	Pažym.plane	2
Bendras plotas kv. m	15,11	Baigtumas	
Gyvenamas plotas kv.m	15,11		

Šildymas	Krosninis
Vandentiekis	Nėra
Kanalizacija	Nėra
Dujos	Nėra
Karštas vanduo	Nėra
Viryklė	Nėra
Vonios kambarys	Nėra

Pastato, kuriame yra butas (patalpos), duomenys:

Pažymėjimas plane	1A2m	Sienos	Mediniai rastai
Statybos metai	1930		
Aukštų skaičius	2		

Parengė *[Signature]*
Mėlyra Mackevičienė

Grupės vedėjas

Bylos Nr. _____

Buto (patalpos) kadastro duomenys

Kadastro duomenys užfiksuoti 2001 m. 12 mėn. 12 d.

Adresas .:

Gatvė, Nr.	<i>Lietuvių</i>	<i>17-2</i>
Kaimas (miestelis)		
Miestas	<i>Kaunas</i>	
Savivaldybė	<i>Kauno m</i>	

Paskirtis
Pavadinimas

<i>Gyvenamoji</i>
<i>Butas</i>

Objekto aprašymas

<i>Su bendro naudojimo patalpa, a-1</i>

Aukštas
Kambarių skaičius
Bendras plotas m²

<i>1</i>
<i>1</i>
<i>15,11</i>

Rūsys

Šildymas
Vandentiekis
Kanalizacija
Dujos
Karštas vanduo
Viryklė
Vonios kambarys

Kodas	
	<i>krosninis</i>
	<i>nėra</i>
	<i>nėra</i>
	<i>nėra</i>
	<i>nėra</i>
	<i>nėra</i>
	<i>nėra</i>

Pastato, kuriame yra butas (patalpa), kadastro duomenys

Paskirtis
Pavadinimas
Pažymėjimas plane
Statybos metai
Rekonstrukcijos metai
Aukštų skaičius
Sienų medžiaga
Pastato baigtumas

	<i>Gyvenamoji</i>
	<i>Gyv. namas</i>
<i>1A2m</i>	
<i>1930</i>	
<i>2</i>	
<i>rgsty</i>	
<i>100</i>	

Užpildė M Lebedienė

(pareigos, parašas, v. pavardė, data)

2001.12.12

Tikrino _____

[Signature] Hamūnas Pratkus
(pareigos, parašas, v. pavardė, data)



