



K. P. P. P. A  
Verit

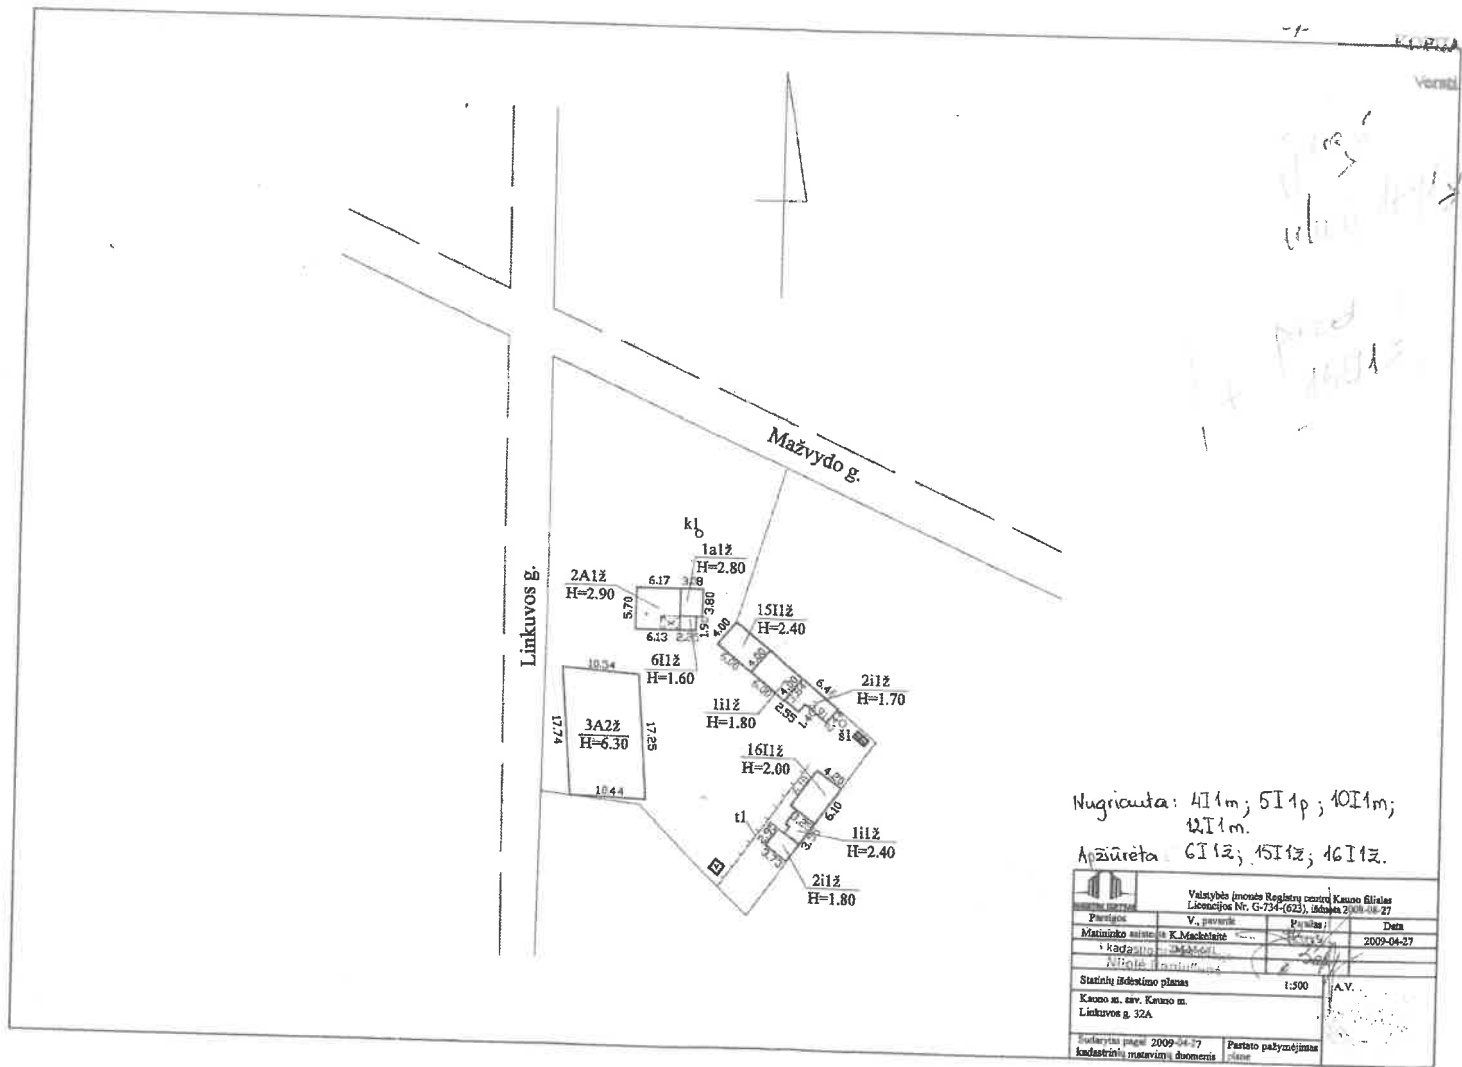

Nugriauta: 4I1m; 5I1p; 10I1m;  
12I1m.  
Apžiūrėta: 6I1ž; 15I1ž; 16I1ž.

 Valstybės įmonės Registrų centras Kauno filialas Licenzijos Nr. G-734-(623), Išduota 2008-08-27			
Pavardė	V. pavardė	Pasirašas	Data
Mataviko sutartis	K. Mackelane		2009-04-27
Kadastro žemėlapis			
Statinių šildymo planas	1:500	A.V.	
Kauco m. sav. Kauco m. Linkuvos g. 32A			
Šildytinis pagal 2009-04-17 kadastrinio matavimo dokumentus	Pastato patalpinėjimas planas		

### Pagalbinio pastato, jo dalių kadastro duomenys

Adresas Kauno m. sav. Kauno m. Linkuvos g. 30

Unikalus Nr. 1991-0008-3126

Pastaba -

Viso pastato			
Tūris: kub.m.	132	Koordinatė X:	
Užstatytas plotas: kv.m	67	Koordinatė Y:	
Baigtumo procentas: %	100		

Kadastro duomenys	Pagalbinis pastatas		
Duomenys užfiksuoti	2009-04-27		
Žymėjimas	1511Ž		
Pavadinimas	Ūkio pastatas		
Statybos pradžios metai:			
Statybos pabaigos metai:	1990		
Rekonstravimo pradžios metai:			
Rekonstravimo pabaigos metai:			
Baigtumo procentas: %	100		
Aukštų skaičius:	1		
Tūris: kub.m	132		
Pamatai:	Medis		
Sienos:	Medis su karkasu		
Perdanga:	Medis		
Stogo konstrukcija:	Šlaitinis		
Stogo danga:	Asbestcementis		
Išorės apdaila:	Nėra		
Pertvaros:	Medinės lentos		
Grindys:	Lentos		
Langai:	Nėra		
Durys:	Medinės		
Šildymas:	Nėra		
Vandentiekis:	Nėra		
Nuotekų šalinimas:	Nėra		
Dujos:	Nėra		
Elektra:	Nėra		

Parengė **Matininko asistentė Kristina Mackelaitė**  
(pareigos, parešas, vardas, pavardė)

Tikrino **3 kadastro grupės vedėja Nijolė Baniulienė**  
(pareigos, parešas, vardas, pavardė)

28-Bal-2009

A.V.



# Pagalbinio pastato, jo dalių kadastro duomenys

Adresas Kauno m. sav. Kauno m. Linkuvos g. 30  
 Unikalus Nr. 1991-0008-3130  
 Pastaba -

Viso pastato			
Tūris: kub.m	95	Koordinatė X:	
Užstatytas plotas: kv.m	47	Koordinatė Y:	
Baigtumo procentas: %	100		

Kadastro duomenys	Pagalbinis pastatas		
Duomenys užfiksuoti	2009-04-27		
Žymėjimas	1611ž		
Pavadinimas	Ūkinis pastatas		
Statybos pradžios metai:			
Statybos pabaigos metai:	1990		
Rekonstravimo pradžios metai:			
Rekonstravimo pabaigos metai:			
Baigtumo procentas: %	100		
Aukštų skaičius:	1		
Tūris: kub.m	95		
Pamatai:	Medis		
Sienos:	Medis su karkasu		
Perdanga:	Medis		
Stogo konstrukcija:	Šlaitinis		
Stogo danga:	Asbestcementis		
Išorės apdaila:	Nėra		
Pertvaros:	Medinės lentos		
Grindys:	Lentos		
Langai:	Nėra		
Durys:	Medinės		
Šildymas:	Nėra		
Vandentiekis:	Nėra		
Nuotekų šalinimas:	Nėra		
Dujos:	Nėra		
Elektra:	Yra		

Parengė Matininko asistentė Kristina Mackėlaitė  
(pareigos, parašas, vardas, pavardė)

Tikrino 3 kadastro grupės vad. Nijolė Daniulienė  
(pareigos, parašas, vardas, pavardė)

A.V.

28-Bal-2009



## Pagalbinio pastato, jo dalių ir priestatų įkainojimas (perkainojimas)

Adresas Kauno m. sav. Kauno m. Linkuvos g. 30  
Unikalus Nr. 1991-0008-3126

1	2	3	4	5	6	7	8	9	10	11	12	13	14
Vertės nustatymo data	(P)	Zymėjimas	Pavaadinimas	Kasmetinis vertės mažinimo koeficientas	Matavimo vienetas	Kiekis	Kainynas ir lentelė	Vieneto statybos vertė po indeksavimo, Lt	Atkūrimo kaštai (statybinė vertė), Lt	Nusidėvėjimas %	Atkuriamoji vertė, Lt	Vietovės pataisos koeficientas	Vidutinė rinkos vertė, Lt
2009-04-27		1511ž	Ūkio pastatas	2,9	kub.m	132	Modelis: 3207	193	25500	19	20600		14
	P	1511ž	Ūkio pastatas	2,9	kub.m	132	NTK 2009-2.7.6.	193		19			5920

Parengė Maitininko asistentėKristina Mackelskaitė


(parašas, preda, varda, pavardė)

A.V.

Tikrino

UAB "Miesto grupės vadyba"Andrius Panieliulis

(parašas, preda, varda, pavardė)

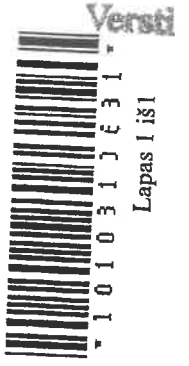


## Pagalbinio pastato, jo dalių ir priestatų įkainojimas (perkainojimas)

Adresas Kauno m. sav. Kauno m. Linkuvos g. 30  
Unikalus Nr. 1991-0008-3130

Vertės nustatymo data	(P)	Zymėjimas	Pavadinimas	Kasmetinis vertės mažinimo koeficientas	Matavimo vienetas	Kiekis	Kainynas ir lentelė	Vieneto statybos vertė po indeksavimo, Lt	Atkūrimo kaštai (statybinė vertė), Lt	Nusidėvėjimas %	Atkuriamoji vertė, Lt	Vietovės pataisos koeficientas	Vidutinė rinkos vertė, Lt
1	2	3	4	5	6	7	8	9	10	11	12	13	14
2009-04-27		1611ž	Ūkinis pastatas	2,9	kub.m	95	Modelis: 3207	220	20900	19	16900		
	P	1611ž	Ūkinis pastatas	2,9	kub.m	95	NTK 2009-2.7.6.	220		19			4290

Parengė **Matininko asistentė Kristina Mackėlaškaitė** A.V.  
(gautuogi, parafas, vardas, pavardė)

Tikrino **3 kadastro grupės vedėja**  
(gautuogi, parafas, vardas, pavardė)

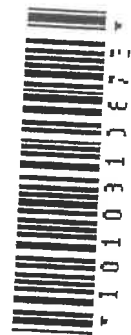



Nr. 8

*12 lapai*

KADASTRO DUOMENŲ

BYLOS KOPIJA

Registravimo Nr. 14648839

Parengė 2018-05-21

Kadastro specialistė asistentė

Marija Pankovaitė

*[Signature]*  
Inventoriui Nr. 14562

Registru Nr. 20/204022