


KADASTRO ŽEMĖLAPIO IŠTRAUKA

Mastelis 1:1000

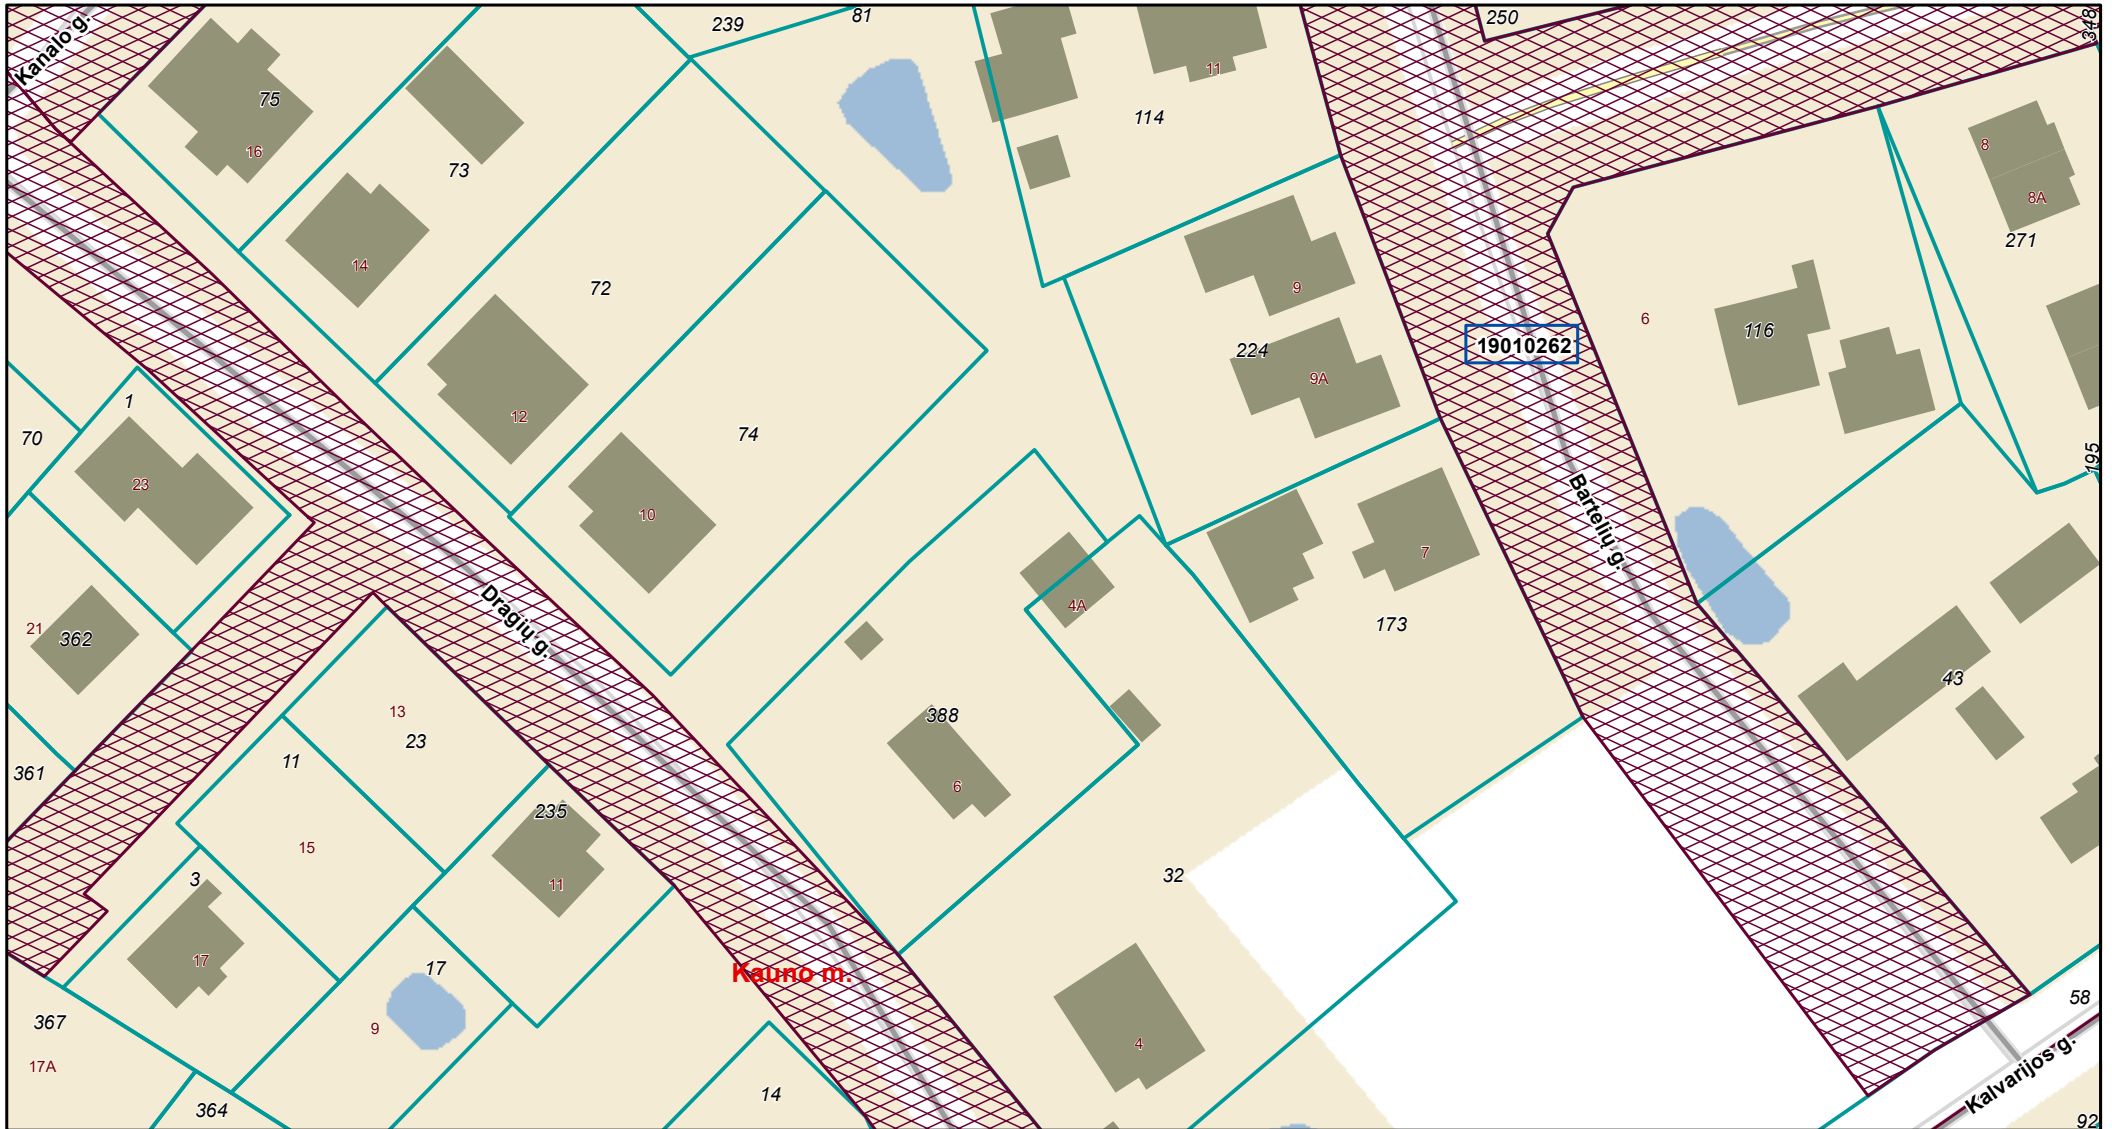

00	Adreso numeris		Savivaldybės riba
000	Žemės sklypo numeris		Kadastro vietovės riba
00000000	Kadastro bloko numeris		Kadastro bloko riba
			Inžineriniai statiniai

	Geodeziškai matuoti sklypai
	Preliminariai matuoti sklypai
	Koreguotini sklypai

Atspausdinta: 2023-09-27 11:21:04
Vykdytojas: INGA KUTKEVIČIŪTĖ