


KADASTRO ŽEMĖLAPIO IŠTRAUKA

Mastelis 1:1000

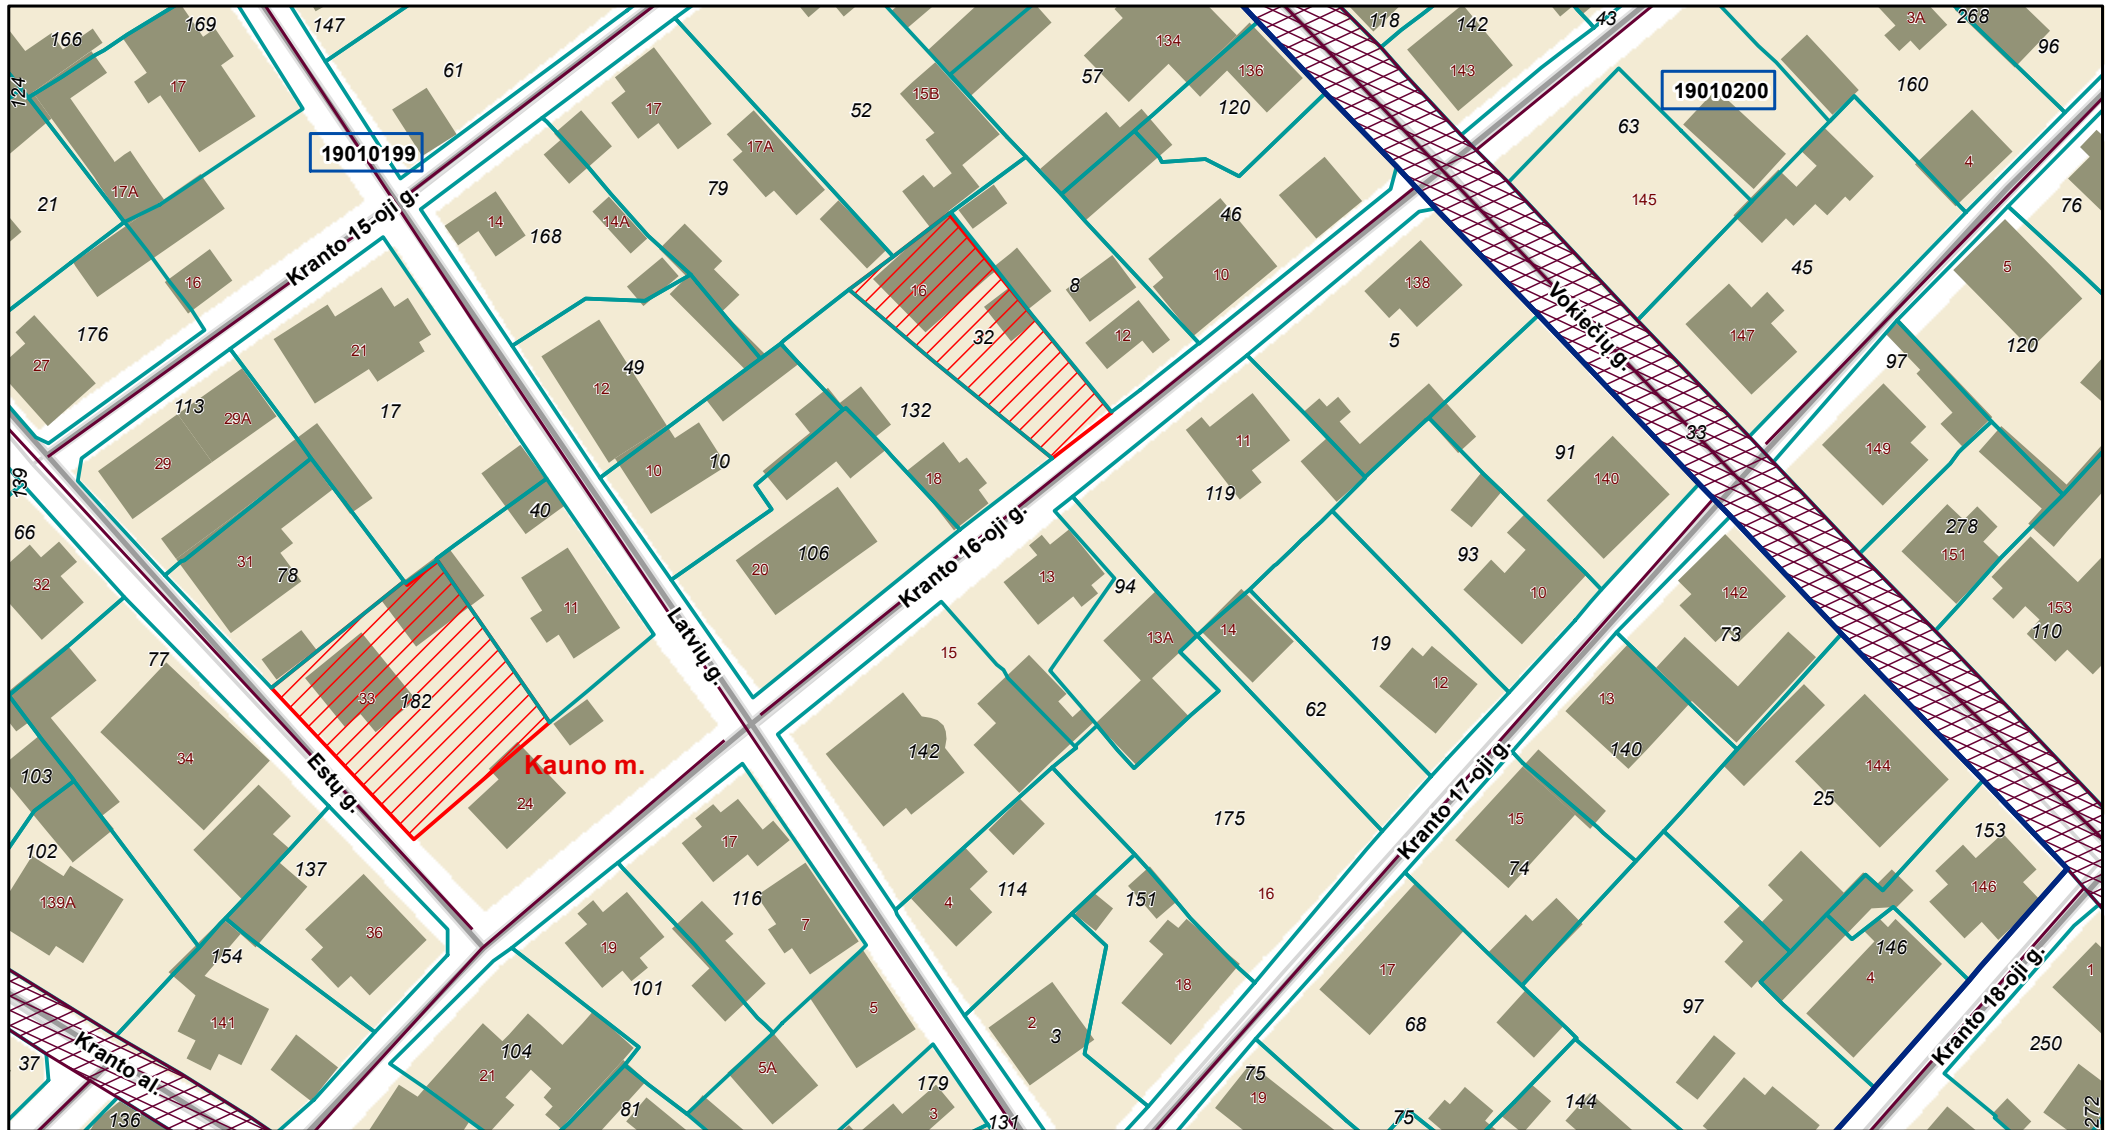

00 Adreso numeris	Savivaldybės riba	Geodeziškai matuoti sklypai
000 Žemės sklypo numeris	Kadastro vietovės riba	Preliminariai matuoti sklypai
00000000 Kadastro bloko numeris	Kadastro bloko riba	Koreguotini sklypai
	Inžineriniai statiniai	

Atspausdinta: 2024-04-05 15:06:27
 Vykdytojas: INGA KUTKEVIČIŪTĖ