


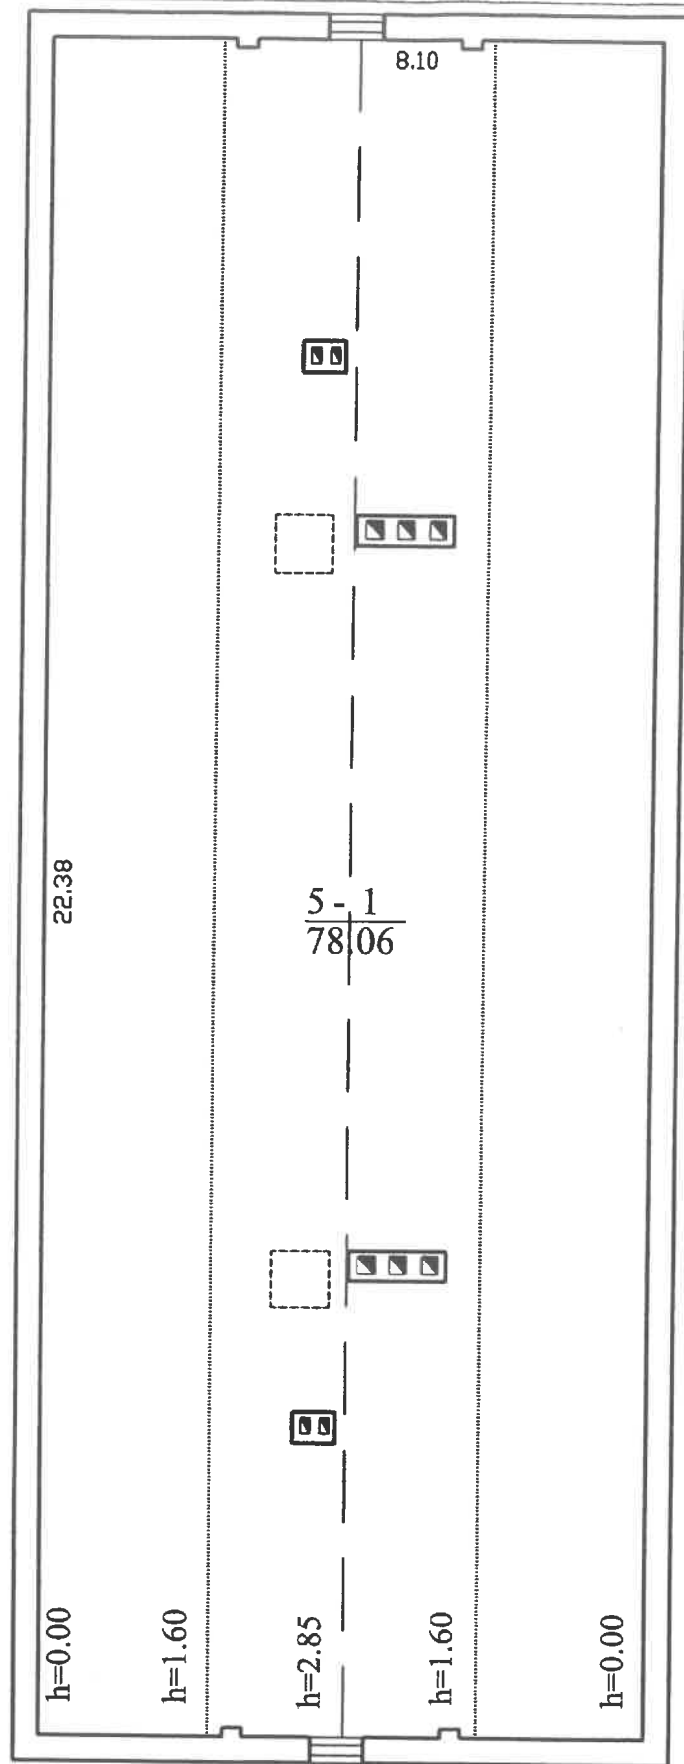

Valstybės įmonės Registrų centras Kauno filialas
Licencijos Nr.24G-502, išduota 2002-12-18

Pareigos	V., pavardė	Parasas	Data
Matininko asist.	E.Koscelkovskis		2007-04-04
Grupės vadovė	Daiva Vaikutienė		2007-04-04

PASTOGĖ


1:100

A.V.

Kauno m. sav. Kauno m.
Jaunųjų Talkininkų g. 21-5

Sudarytas pagal 2007-04-04
kadastrinių matavimų duomenis

Pastato pažymėjimas
plane 8A1p

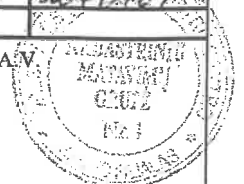

Kopija tikra

Patalpos (buto) kadastro duomenys

Adresas Kauno m. sav. Kauno m. Jaunųjų Talkininkų g. 21

Pavadinimas Neįrengta pastogė

Aprašymas

Unikalus Nr. 4400-1084-6658:1917

Pažymėjimas plane 5-1

Paskirtis Kita

Kad. duomenų nustatymo 2007-04-04

Patalpos (buto) kadastro duomenys

Aukštas:	1
Bendras plotas: kv.m.	78,06
Baigtumo procentas: %	100
Rūsų:	Nėra
Šildymas:	Nėra
Vandentiekis:	Nėra

Nuotekų šalinimas:	Nėra
Vonios kambarys:	Nėra
Dujos:	Nėra
Viryklė:	Nėra
Karštas vanduo:	Nėra

Pastato, kuriame yra butas (patalpa), duomenys

Pažymėjimas plane 8A1p

Unikalus Nr. 1994-0011-9013

Pavadinimas Gyvenamasis namas

Paskirtis Gyvenamoji(3 ir daugiau butų)

Tūris: kub.m.	728
Rekonstravimo pradžios	1954
Koordinatė Y:	496391
Rekonstravimo pabaigos	1954
Aukštų skaičius:	1

Bendras plotas: kv.m.	255,53
Statybos pradžios metai:	1940
Koordinatė X:	6082671
Statybos pabaigos metai:	1940
Baigtumo procentas: %	100

Parengė

Matininkas asistentas
Edmundas Koscelkovskis

(pareigos, parūšas, vardas, pavardė,

Tikrino


(pareigos, parūšas, vardas, pavardė,

Kadastrų skyriaus
4-os grupės vedėja
Daiva Vajkušienė

A.V.

Kopija tikra

24-Bal-2007

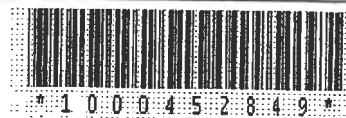

Kopija tik...

2D FORMA


Patalpos (buto) įkainojimas (perkainojimas)

Adresas Kauno m. sav. Kauno m. Jaunujų Talkininkų g. 21
Būkalas Nr. 4400-1084-6658:1917

Vertės nustatymo data	(P)	Žymėjimas	Pavadinimas	Kasmetinis vertės mažinimo koeficientas	Matavimo vienetas	Kiekis	Kainynas ir lentelė	Vieneto statybos vertė po indeksavimo, Lt	Atkūrimo kaštai (statybinė vertė), Lt	Nusidėvėjimas %	Atkurtiamoji vertė, Lt	Vietovės patalpos koeficientas	Vidutinė rinkos vertė, Lt
1	2	3	4	5	6	7	8	9	10	11	12	13	14
2007-04-04	1	5-1	Neįrengta pastogė	0,8	kv.m.	78,06	v.ž. 1.1.1	1024	79900	42	46400	0,955	44300

Parengė **Matininkas asistentas** **Edmundas Koscelkovskis** A.V.
(vardas, pavardė, vardas, pavardė)

Tikrino **Kadastrų skyriaus 4-os grupės vedėja** **Daiva Vilkutienė**
(vardas, pavardė, vardas, pavardė)

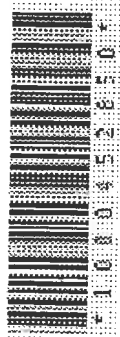

Kopija tikra

Patalpos (buto) vidaus plotų eksplikacija

3 FORMA

Adresas Kauno m. sav. Kauno m. Jaunujų Talkininkų g. 21

Unikalus Nr. 4400-1084-6658:1917

Žymėjimas 5-1

Paskirtis Kita

Matavimų data 2007-04-04

Pavadinimas Neįrengta pastogė

Aukšto Nr.	Patalpos pažymėjimas plane		Patalpų pavadinimas	Gyvenamosios paskirties patalpų										Negyvenamosios paskirties patalpų	
	1 simbolis	2 simbolis		Bendras plotas m²	Naudingas plotas m²	Iš to skaičiaus						Garazų plotas m²	Pagrindinis plotas m²	Pagalbinis plotas m²	
						Gyvenamas plotas m²	Verslo plotas m²	Pagalbinis naudingas plotas m²	Pagalbinis nenaudingas plotas m²	Rūšių (puštųjų) plotas m²					
1	2	3	4	5	6	7	8	9	10	11	12	13	14		
M	5	1	Neįrengta pastogė	78,06								78,06			
Iš viso patalpų (1 patalpos)				78,06								78,06			


Parengė

Matininkas asistentas
Edmundas Kocėkovskis

A.V.

Tikrino

Kadastro skyriaus
4-os grupės vedėja
Daiva Vainutienė
(parašas, parašas, v. parašas, data)

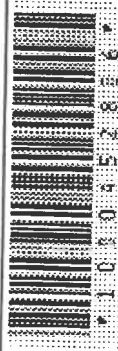

23-Bal-2007

Lapas 1 iš 1

Nuo: 5 lapas
KADASTRO DUOMENŲ BYLOS
KOPIJA



Registro Nr. 44/431262

Kadastro specialistė asistentė
Marija Pankovaitė

2019-11-26