


V-AUKŠTAS

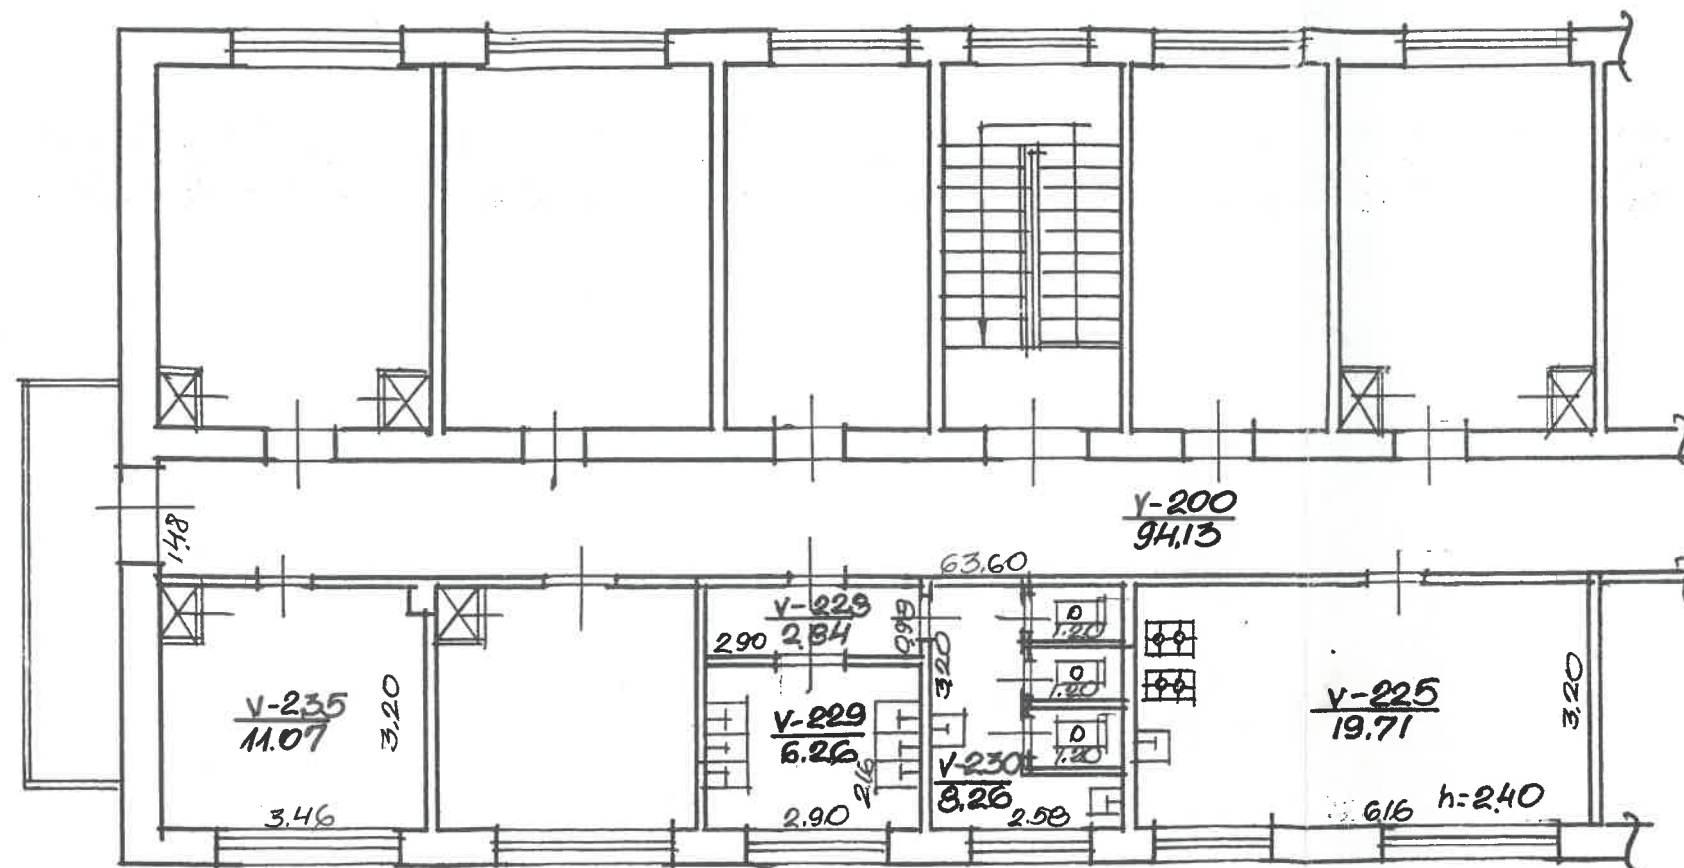

Lietuvos Respublikos nekilnojamojo turto kadastras	
Lietuvos Respublikos valstybės įmonės Kauno filialas	
CHEMISOS PR 11-235	
V. Naujaitienė	
948	1A5p
1:100	KAUNAS
L. Sulciene	
Gamybinė grupė Nr. 2	2001 10 m. 15 d.