


KADASTRO ŽEMĖLAPIO IŠTRAUKA

Mastelis 1:1000

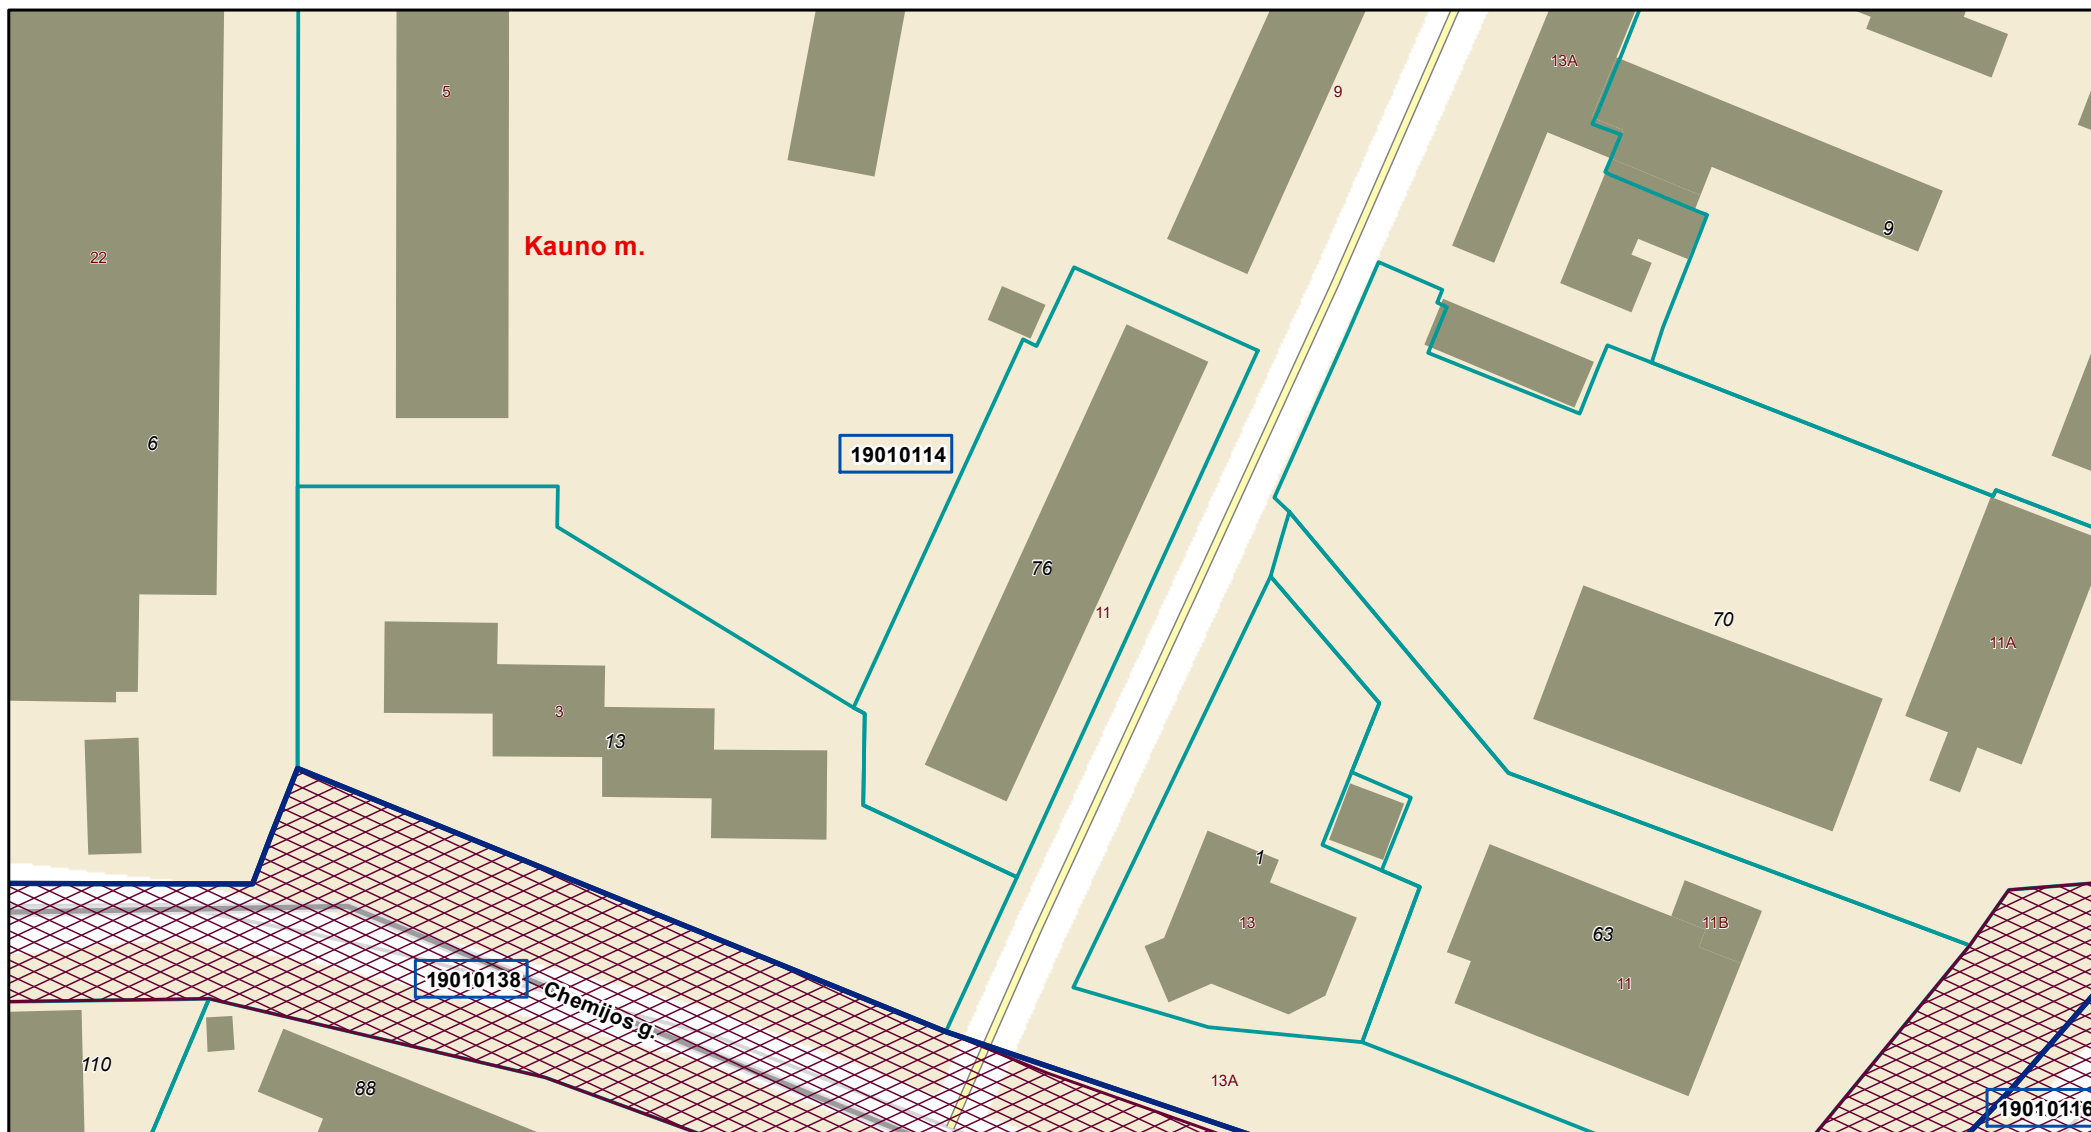

00	Adreso numeris		Savivaldybės riba		Geodeziškai matuoti sklypai
000	Žemės sklypo numeris		Kadastro vietovės riba		Preliminariai matuoti sklypai
00000000	Kadastro bloko numeris		Kadastro bloko riba		Koreguotini sklypai
			Inžineriniai statiniai		

Atspausdinta: 2023-10-26 10:34:29
Vykdytojas: INGA KUTKEVIČIŪTĖ