


# 3AUKŠTAS

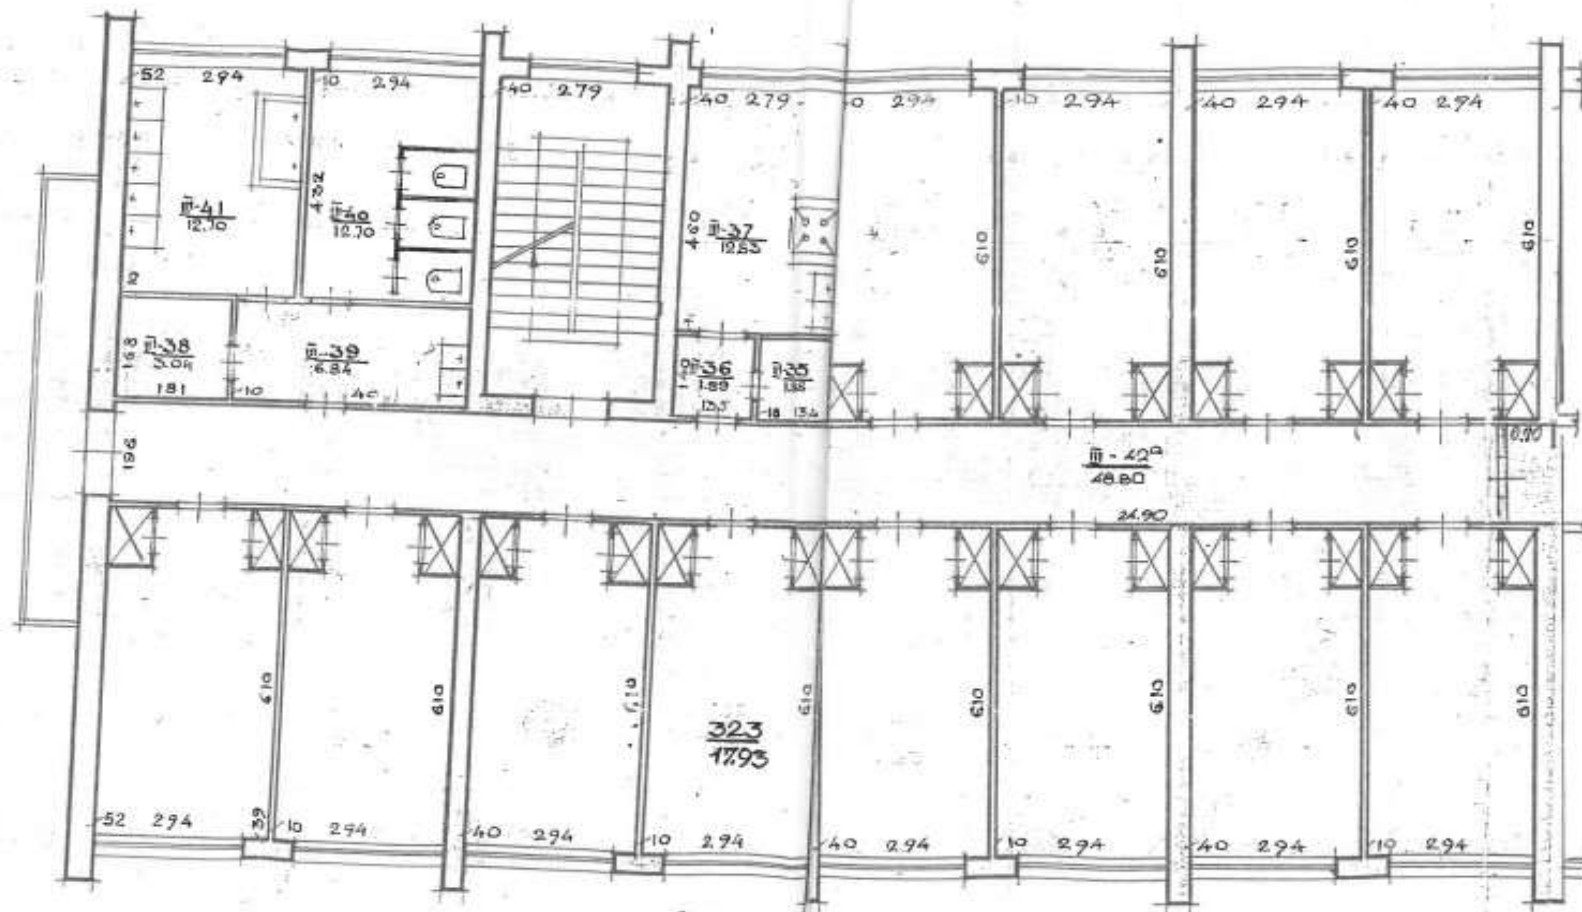

|                                                                                                 |                 |
|-------------------------------------------------------------------------------------------------|-----------------|
| Žemės ir ūkio pastatų planas su visais patalpa<br>ir pastatų matavimais ir plotais (kvadratais) |                 |
| PARTIZANŲ                                                                                       | 14 323          |
| KAUNAS                                                                                          | 145             |
| 247                                                                                             | N. SANKAUSKIENĖ |
| 1:100                                                                                           | 2001 04 m.      |