



ŽEMĖS IR KITO NEKILNOJAMOJO TURTO
KADASTRO IR REGISTRO VALSTYBĖS ĮMONĖ

KAUNO

FILIALAS

MIESTO, RAJONO

GYVENTOJŲ APTARNAVIMO BIURAS

NEKILNOJAMOJO TURTO KADASTRO IR REGISTRO BYLA

Nr. _____ / _____

TOMAS _____

ŽEMĖS SKLYPO KADASTRO Nr.: / : _____

INVENTORINIS NUMERIS 13929

ADRESAS: KAUNAS

MARIL 1-2

KAUNO M. SAVIVALDYBĖ

Pradėta 2001 02 14

Baigta _____

Lapų skaičius _____

Saugoti nuolat

BYLOS Nr. VIDAUS APYRAŠAS

[illegible]



VALSTYBĖS ĮMONĖS REGISTRŲ CENTRO
KAUNO FILIALAS

NEKILNOJAMOJO TURTO OBJEKTO
KADASTRINIŲ MATAVIMŲ BYLA

1 TOMAS

Nekilnojamojo turto objektas: **Patalpa**

Žemės sklypo kadastrinis Nr.:

Bylos Nr.: **13929**

Registro Nr.:

Adresas: **Kaunas , Marių gt. Nr. 1-2**

Lapų skaičius: **1**

SUDERINTA

M. Kladetis special
(pareigos)

M. MATUŠIENĖ
(parašas)
(vardas pavardė)

(data)

2004 07 02



BYLOS VIDAUS APYKŠAS

[illegible]


Vidaus apyrašo 8 / AISTUONI lapai
(skaitmenimis ir žodžiais)

net. eršt.
(pareigu pavadinimas)

unbeeg
(paras)

Matininkė-asistentė
Augenija Baniūnaitė
(vardas ir pavardė)

2004 07 01
(d=12)

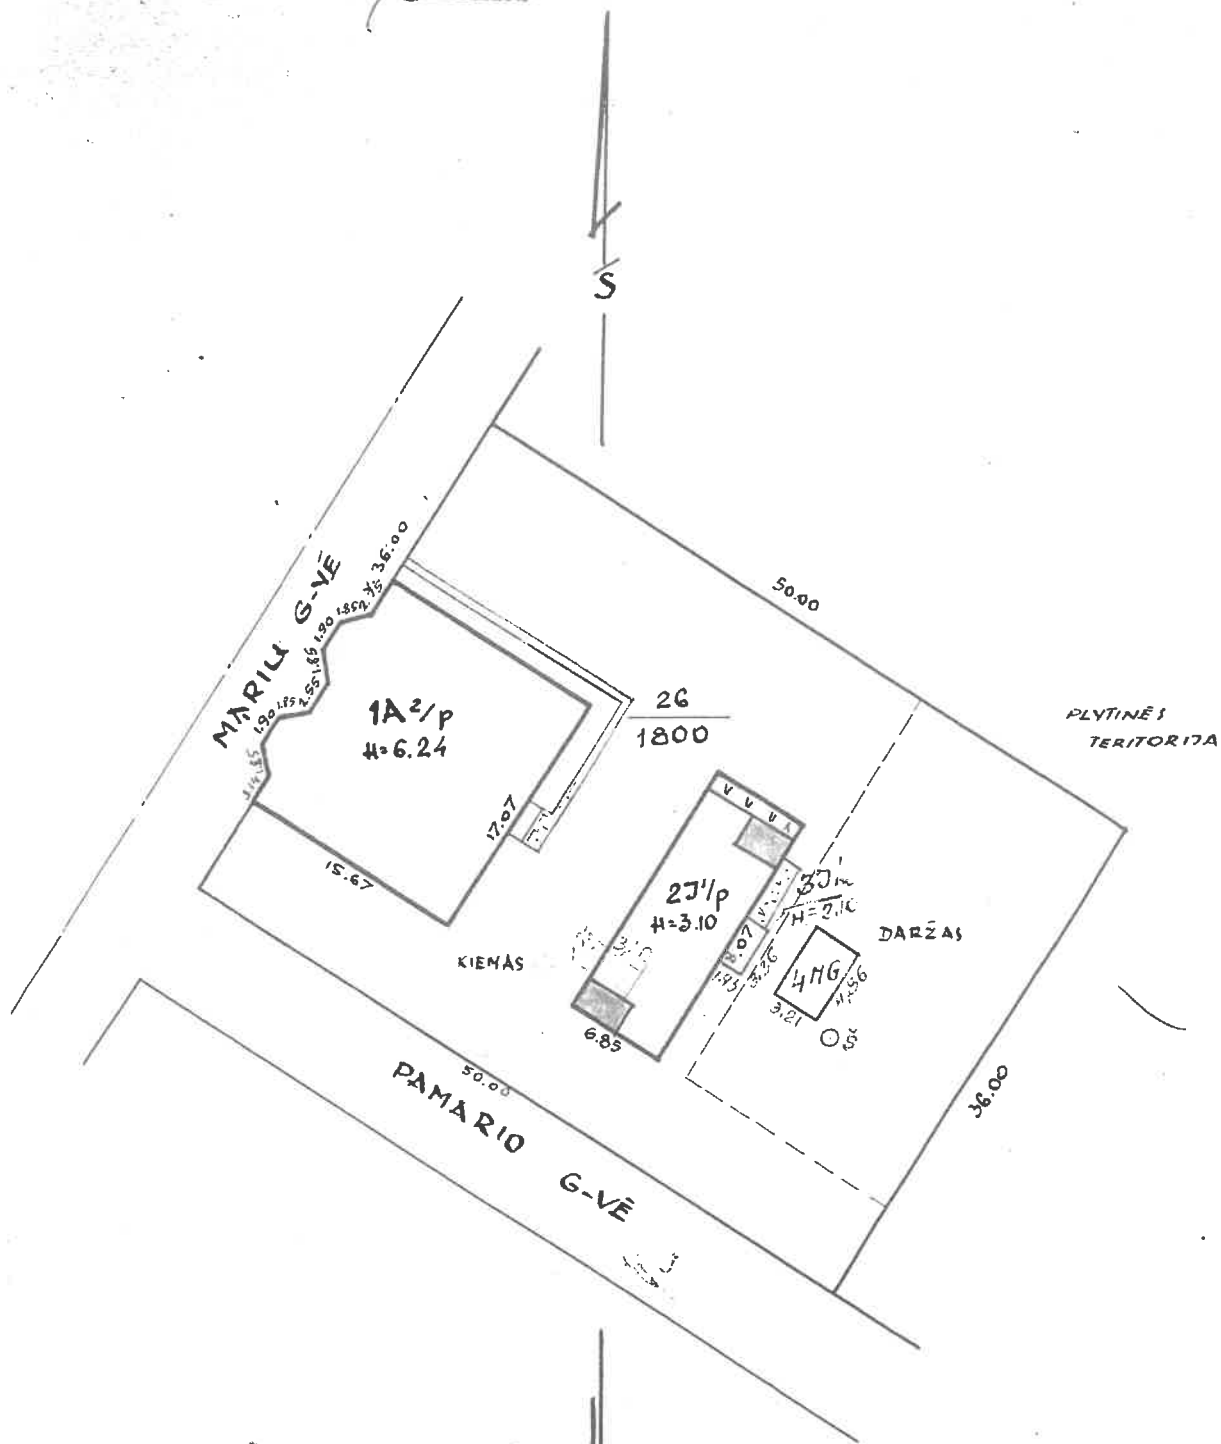

PAKITIMAI UŽFIKSUOTI
 1994. g. 04. mēn. 01. d.
 Inženierē-asiestis *Eugene*
 Inženija Baniūnaitē
 paraksts paraksts v. paraksts


GEODUOMENŪ BAZĒ
 IVESTA

2001. 02. 14
 LUKSĒVĪCĒNĒ

PAKITIMAI UŽREĢISTRUOTI
 GE. Nr. 10 1981. g. 05. mēn. 11. d.
 IZVĒRŠ *for* (MATĒRIJĀLĒNĒ)
 PĀRĒRŠ *for* (DEJĒRIS)

MARĪŅU 1-2
 1062 26
 61 x 20
 1:500

IAUKŠTAS

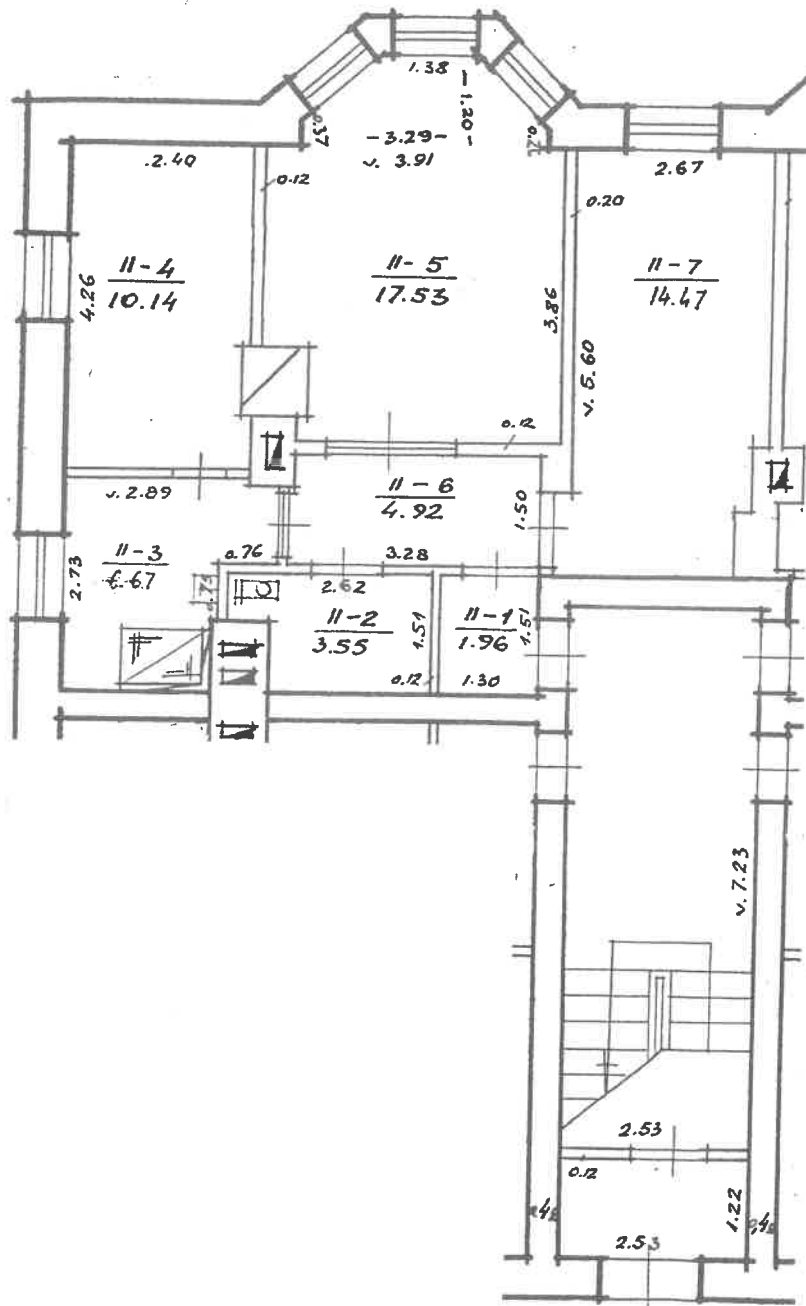

Žemės ir kito nekilnojamojo turto kadastro
ir registro valstybės įmonės Kauno filialas

MARIJŲ

g-vė Nr. 1 St. 2

Gyven.vietovė Raidė Sudarė

Savivaldybė ..KAUNO... 122 (..KADASTRO VAIKŲ ŽEMĖS)

KV 1062 Skl. 26 Tikrinė ..KADASTRO VAIKŲ ŽEMĖS

M 1:100 (..KADASTRO VAIKŲ ŽEMĖS)

Gamybinė grupė Nr. 11 122 02

Kadastro duomenų bylos Nr. 13929

Nekilnojamojo turto buto (patalpos) kadastro duomenys

Kadastro duomenys užfiksuoti 2001 m. vasario mėn. 14 d.

Registro	Nr.	Versija	Versijos data	Sudarymo data
	20/244080	3	2001 02 20 10:54:11	1981 05 11

Adresas **Kaunas Marių g. 1 - 2**

Unikalus Nr. **19/950-0118-01-2:0007**

Paskirtis **Gyvenamoji (butų)**

Pavadinimas **Butas**

Aprašymas

Aukštas	1	Rūsų	Yra
Kambarių skaičius	3	Pažym.plane	2
Bendras plotas kv. m	59,24	Baigtumas	100 proc.
Gyvenamas plotas kv.m	48,81		

Šildymas

Krosninis

Vandentiekis

Miesto vandentiekis

Kanalizacija

Miesto kanalizacija

Dujos

Nėra

Karštas vanduo

Nėra

Viryklė

Nėra

Vonios kambarys

Nėra

Pastato, kuriame yra butas (patalpos), duomenys:

Pažymėjimas plan	1A2p	Sienos	Plytų mūras
Statybos metai	1950		
Aukštų skaičius	2		

Parengė **M. Sankauskienė**

Grupės vedėjas

[Signature]
**Kadastro skyriaus
6-os grupės vedėja
Danutė Petrušienė**

Bylos Nr. 13929

Buto (patalpos) kadastro duomenys

Kadastro duomenys užfiksuoti 2001 m. 02 mėn. 14 d.

Adresas

Gatvė, Nr.	MARIU 1-2
Kaimas (miestelis)	
Miestas	KAMUNAS
Savivaldybė	

Paskirtis

Pavadinimas

GYVENAMOSI
BUTAS

Objekto aprašymas

Aukštas

Kambarių skaičius

Bendras plotas m²

1
3
59,24

Rūsų

NĖRA

10/100 DALIS 231/p

Šildymas

Vandentiekis

Kanalizacija

Dujos

Karštas vanduo

Viryklė

Vonios kambarys

Kodas	
	KROSNIMI
	MIESTO
	MIESTO
	NĖRA
	NĖRA
	NĖRA
	NĖRA

Pastato, kuriame yra butas (patalpa), kadastro duomenys

Paskirtis

Pavadinimas

Pažymėjimas plane

Statybos metai

Rekonstrukcijos metai

Aukštų skaičius

Sienų medžiaga

Pastato baigtumas

	GYVENAMOSI
	GYV. NAMAS
1K ²	
1950	
-	
2	
PLVTO MŪRAS	
100	

Užpildė

LUČIČEVIČIENE

(pareigos, parašas, v. pavardė, data)

Tikrino

(pareigos, parašas, v. pavardė, data)

2001 02 20

PAKITIMAI UŽFIKSUOTI

2001 m. 02 mėn. 01 d.
 Matininkė-asistentė
 Augustina Beničienė
 pareigos parašas

Bylos Nr. 13029[illegible]

Užpildė

6 LURVĖNIENĖ 2001 02 14
(pureigos parašas, pavardė, data)

Tikrino

2001 02 20

Marek, s. parašus, neturintis duomenų

Bylos Nr. 13929

U L'ESPERANCE 02 14

(pareigos, ~~per~~ vardė data

Tikrino

2001 02 20

gos, parašas, (vardė, data)

1	2	3	4	5	6	7	8	9	10	11	12	13	14
---	---	---	---	---	---	---	---	---	----	----	----	----	----

Bylos Nr. 13929

PAGALBINIO PASTATO, JO DALIŲ IR PRIESTATŲ KADASTRO DUOMENYS

Adresas

Gatvė, Nr.	K A L I U
Kaimas (miestelis)	
Miestas	K A U N A S
Savivaldybė	K A B A O K

Kadastro duomenys	Kodas	Pagalbinis pastatas			
Duomenys užfiksuoti	X	20040701			
Pažymėjimas plane	X	2311P			
Pavadinimas	X	UŽSTATYMAS			
Statybos metai	X	1950			
Rekonstrukcijos metai	X	-			
Baigtumas %	X	100			
Aukštų skaičius	X	1			
Tūris m³	X	334			
Pamalai		627010			
Sienos		PLVTV, RŪLO			
Perdangos		0004			
Stogo konstrukcija		ŠALYTINIS			
Stogo danga		0004			
Išorės apdaila		0004			
Pertvaros		PLVTV, RŪLO			
Grindys		PLVTV			
Langai		0004			
Durys		0004			
Sildymas		0004			
Vandentiekis		0004			
Kanalizacija		0004			
Dujos		0004			
Elektra		0004			

Viso pastato					
Pažymėjimas plane	2311P				
Užstatytas plotas m²	124				
Tūris m³	334				
Baigtumas%	100				

Kadastro duomenys					
Duomenys užfiksuoti					
Pažymėjimas plane					
Pavadinimas					
Statybos metai					
Rekonstrukcijos metai					
Baiigtumas %					
Aukštų skaičius					
Tūris m³					
Panatai					
Sienos					
Perdangos					
Stogo konstrukcija					
Stogo danga					
Išorės apdaila					
Pertvaros					
Grindys					
Langai					
Durys					
Sildymas					
Vandentiekis					
Kanalizacija					
Dujos					
Elektra					

Matininkė-asistentė
 Užpildė

Augėja Baniūnė
 (pareigos, pavardė, v., pavardė, data)



2004 07 01
 2004 07 01

Tikrino

(pareigos, pavardė, v., pavardė, data)

PAGALBINIO PASTATO, JO DALIŲ IR PRIESTATŲ ĮKAINOJIMAS (PERKAINOJIMAS)

[illegible]

BYLOS Nr. VIDAUS APYRAŠAS

[illegible]