


KADASTRO ŽEMĖLAPIO IŠTRAUKA

Mastelis 1:1000

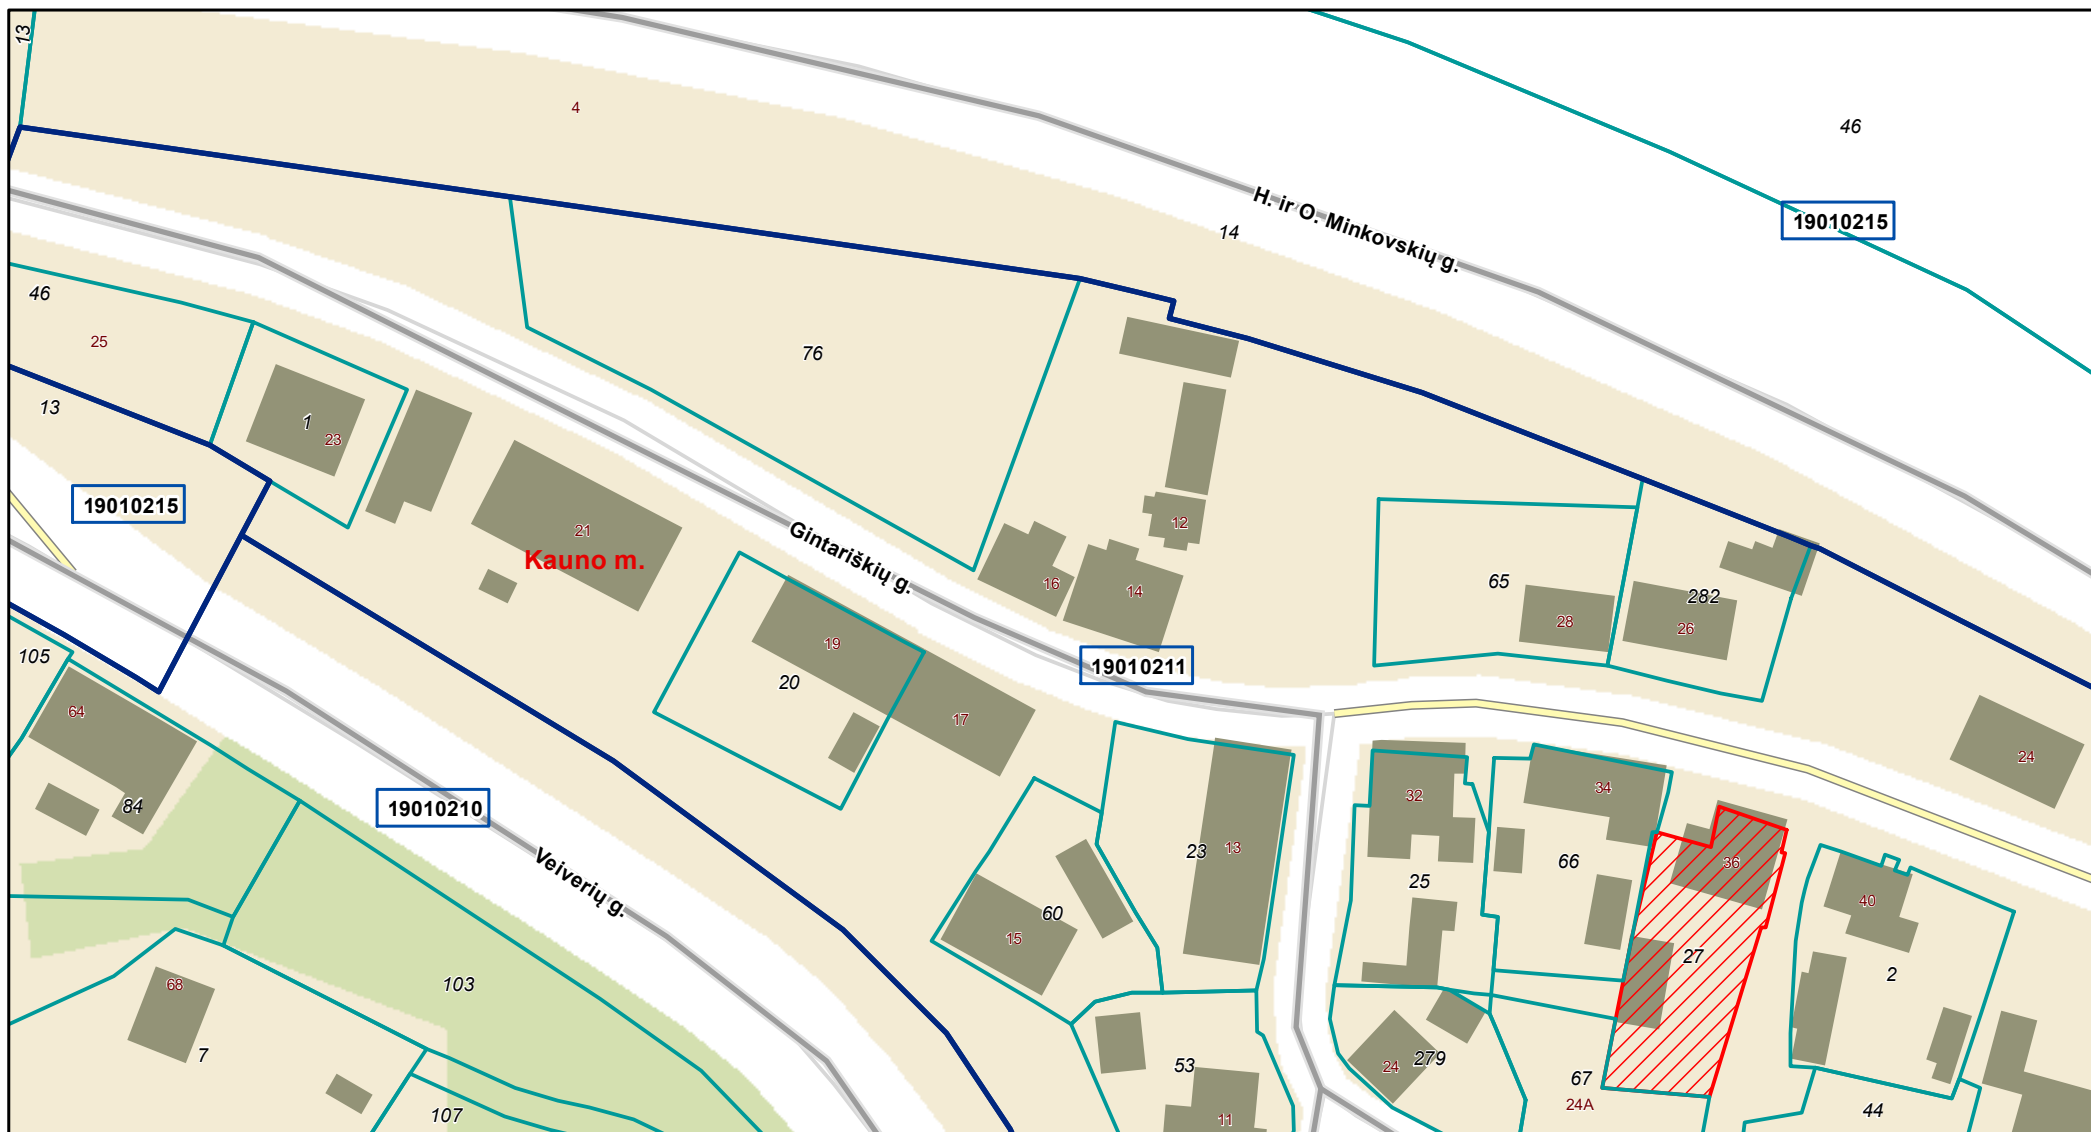

00	Adreso numeris		Savivaldybės riba		Geodeziškai matuoti sklypai
000	Žemės sklypo numeris		Kadastrų vietovės riba		Preliminariai matuoti sklypai
00000000	Kadastrų bloko numeris		Kadastrų bloko riba		Koreguotini sklypai
			Inžineriniai statiniai		

Atspausdinta: 2025-08-21 11:45:31
 Vykdytojas: INGRIDA JUŠKEVIČIENĖ