


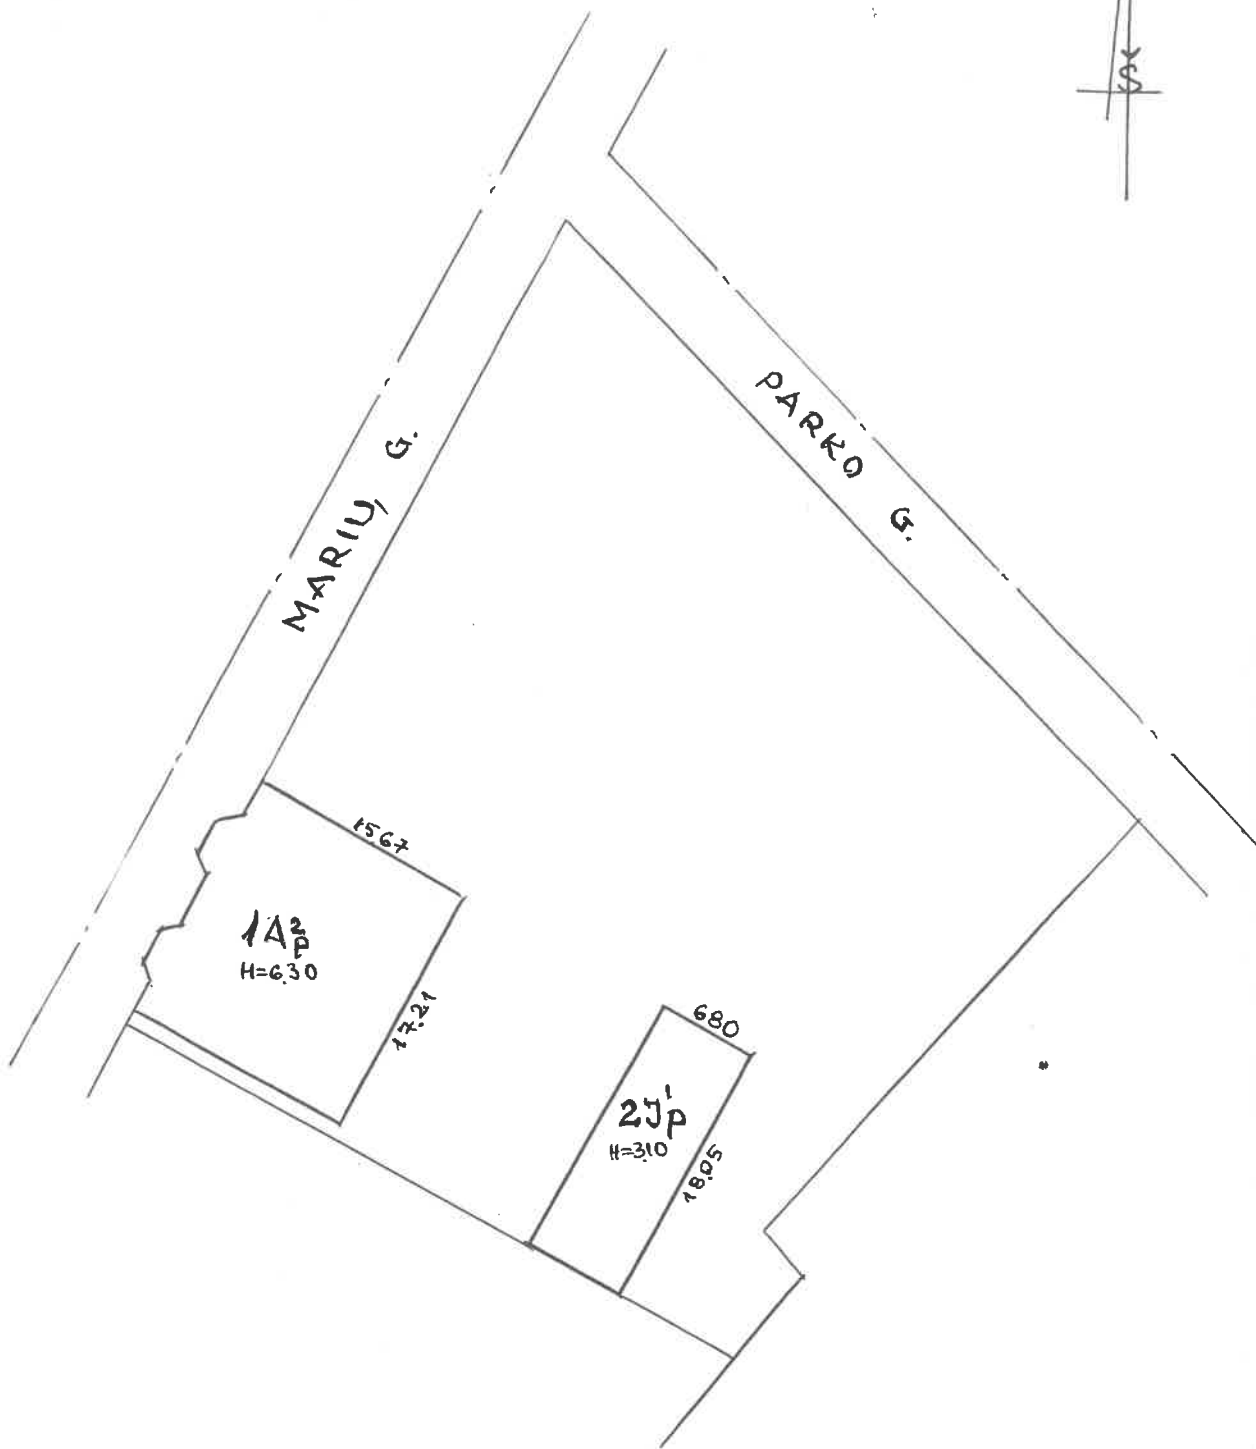

... ir šīda noteikumiem šajā teritorijā ...
... noteikumu pārkāpšana ...

MARIU, G. Nr. 7	
RAUNAS	SP
1026	9
1:500	2611
CĪSAUSRIENE	
2001 02 22	

PAGALBINIO PASTATO, JO DALIŲ IR PRIESTATŲ KADASTRO DUOMENYS

Adresas

Bylos Nr. 13914

Gatvė, Nr.	K A R I U
Kaimas (miestelis)	
Miestas	K A U N A S
Savivaldybė	K A U N O M.

7

Kadastro duomenys	Kodas	Pagalbinis pastatas		
Duomenys užfiksuoti	X	2004 07 01		
Pažymėjimas plane	X	231/p		
Pavadinimas	X	ŪKIO PRIESTATAS		
Statybos metai	X	1955		
Rekonstrukcijos metai	X	-		
Baigtumas %	X	100		
Aukštų skaičius	X	1		
Tūris m³	X	380		
Patalpai		6 ETONO		
Sienos		PLYTU, NUOLA		
Perdangos		NUOLA		
Stogo konstrukcija		ŠLAITINIS		
Stogo danga		ČERPIU,		
Išorės apdaila		KERTINUKUOTA		
Pertvaros		PLYTU, NUOLA		
Grindys		PLYKTOS		
Langai		NUDINIAI		
Durys		NUDINIAI		
Sildymas		NUOLA		
Vandentiekis		NUOLA		
Kanalizacija		NUOLA		
Dujos		NUOLA		
Elektra		NUOLA		

Viso pastato

Pažymėjimas plane	231/p				
Užstatytas plotas m²	123				
Tūris m³	380				
Baigtumas%	100				

Bylos Nr. 13914

PAGALBINIO PASTATO, JO DALIŲ IR PRIESTATŲ ĮKAINOJIMAS (PERKAINOJIMAS)

[illegible]