



VALSTYBĖS ĮMONĖS REGISTRŲ CENTRO
KAUNO FILIALAS

NEKILNOJAMOJO TURTO

KADASTRO IR REGISTRO DOKUMENTŲ BYLA

NR. _____/_____-__

TOMAS _____

ŽEMĖS SKLYPO UNIKALUS KODAS _____

REGISTRO NUMERIS 20/264715

INVENTORINIS NUMERIS 18363

ADRESAS KAUNAS

PRAVIENIŠKIŲ G. 25-3

Pradėta 1948 09 30

Baigta

Lapų skaičius

Saugoti nuolat

PANAIKINTO NEKILNOJAMOJO DAIKTO
KADASTRO IR REGISTRO DOKUMENTŲ BYLOS

NR.

BYLOS Nr.

VIDAUS

APYRAŠAS

[illegible]



VALSTYBĖS ĮMONĖS REGISTRŲ CENTRO
KAUNO FILIALAS

NEKILNOJAMOJO TURTO OBJEKTO
KADASTRINIŲ MATAVIMŲ BYLA

1 TOMAS

Nekilnojamojo turto objektas: **Patalpa**

Žemės sklypo kadastrinis Nr.:

Bylos Nr.: **18363**

Registro Nr.: **20 / 264715**

Adresas: **Kaunas, Pravieniškių g. 25 bt. 3**

Lapų skaičius: **9**

SUDERINTA

vys. kadastro spec.
(pareigos) *Debaui*
(parašas) *A. Peškauskienė*
(vardas pavardė) *2008 05 08*
(data)



BYLOS VIDAUS APYRAŠAS

[illegible]

Vidaus apyrašo

Devyn
(skaitmenim)

(skaitmenimis ir žodžiais)

lapai


(pareigų pavadinimas)

(paras)

(vards ir pavardē)


20080430
(data)

(data)

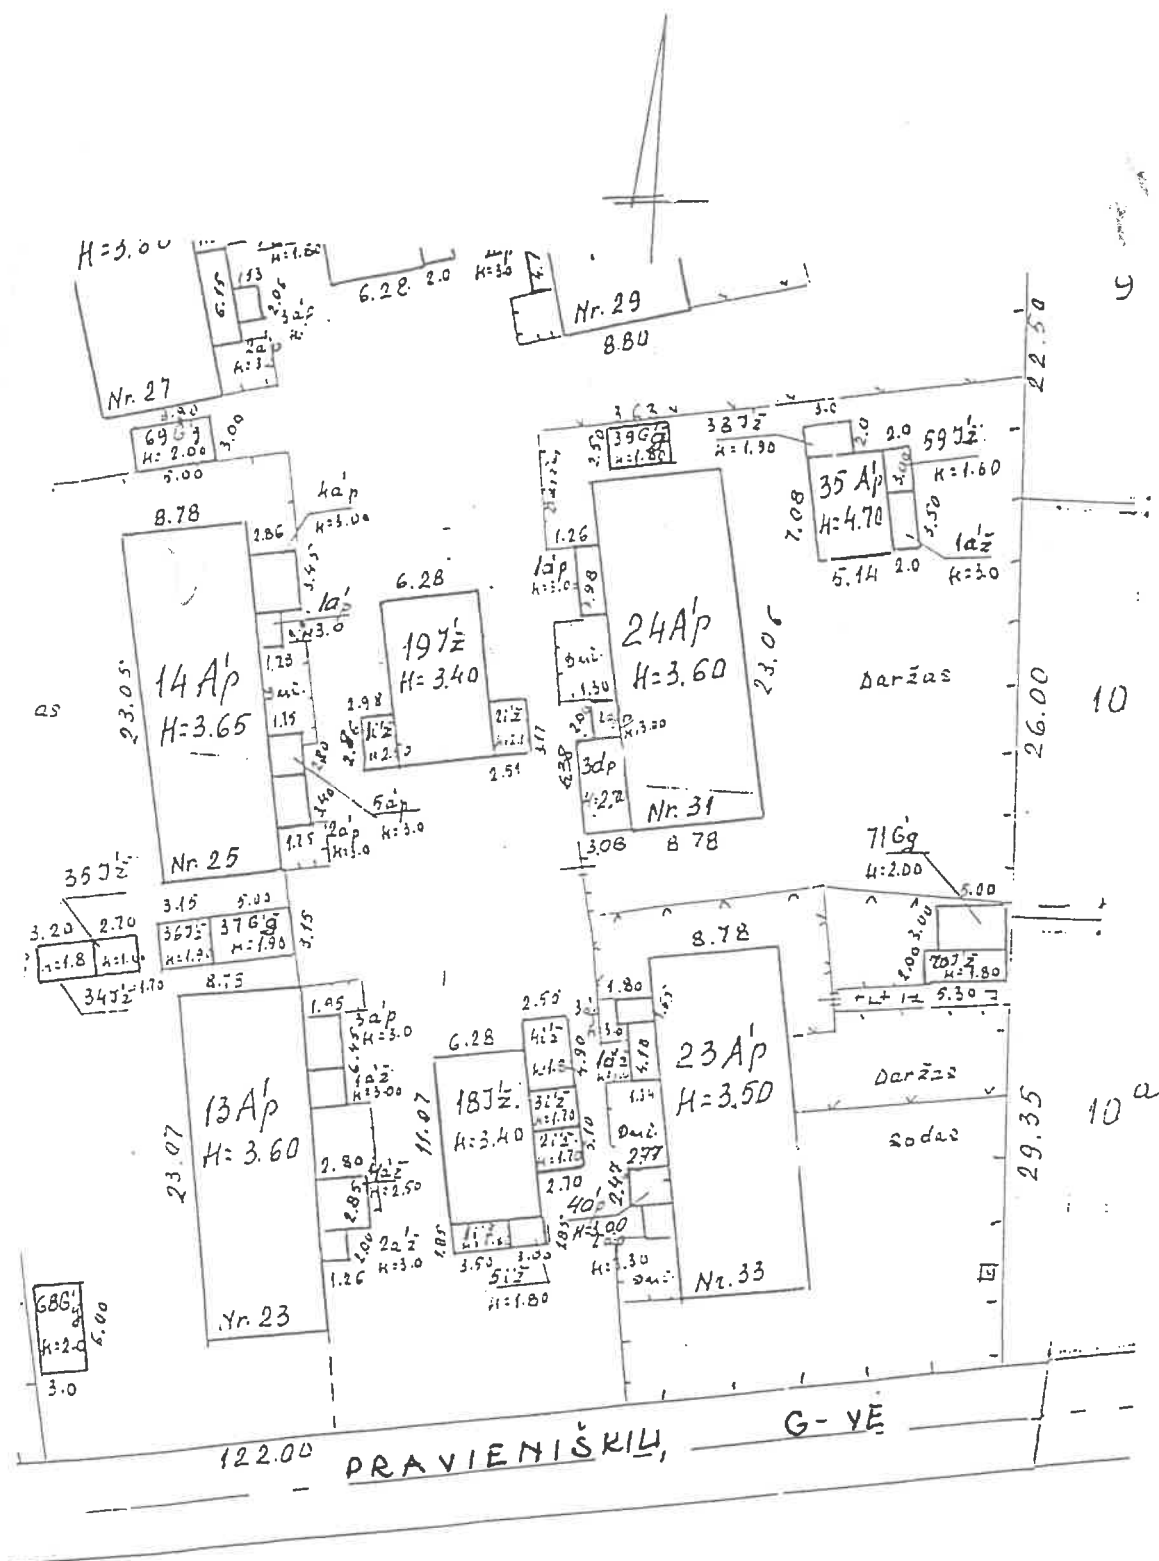

Valstybės įmonės Registrų centro Kauno filialas
Licencijos Nr.15G-52, išduota 2002-12-18

Pareigos	V., pavardė	Parašas	Data
Matininkė asistentė G. Butkutė	G. Butkutė		2008-04-30
	4-os grupės vedėjas		
	Daina Vaikutienė		
STATINIŲ IŠDĖSTYMO PLANAS		1:500	A. V.
Kauno m. sav. Kauno m. Pravieniškių g. 25			
Sudarytas pagal 2008-04-30 kadastrinių matavimų duomenis			

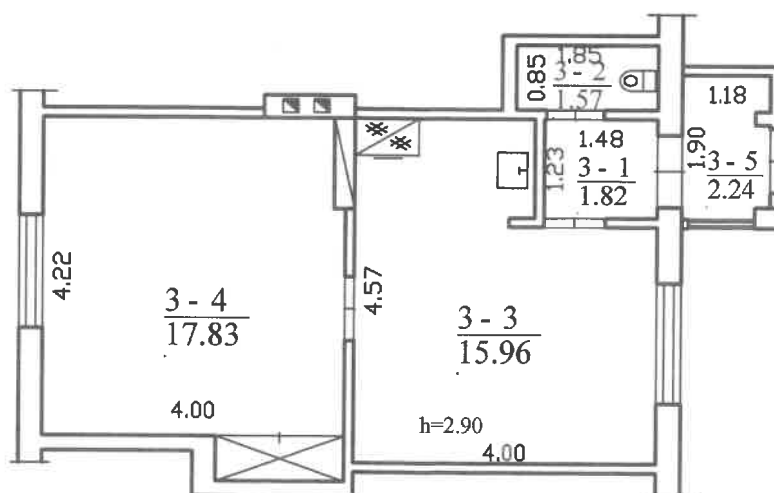

			
Valstybės įmonės Registrų centro Kauno filialas Licencijos Nr.15G-52, išduota 2002-12-18			
Pareigos	V., pavardė	Parašas	Data
Matininkė asistentė G. Butkutė	G. Butkutė		2008-04-30
PIRMAS AUKŠTAS 1:100			
Kauno m. sav. Kauno m. Pravieniškių g. 25			
Sudarytas pagal 2008-04-30		Pastato pažymėjimas	

Patalpos (buto) kadastro duomenys

Adresas Kauno m. sav. Kauno m. Pravieniškių g. 25-3

Pavadinimas Butas

Uprašymas

Unikalus Nr. 1994-0028-1016:0003

Pažymėjimas plane 3

Paskirtis Gyvenamoji (butų)

Kad. duomenų nustatymo 2008-04-30

Patalpos (buto) kadastro duomenys

Aukštas:	1
Kambarių skaičius:	1
Bendras plotas: kv.m	39,42
Gyvenamasis plotas: kv.	17,83
Kūsys:	Nėra
Įsigijimo procentas: %	100
Įrašytas vanduo:	Nėra

Šildymas:	Vietinis centrinis
Vandentiekis:	Miesto vandentiekis
Nuotekų šalinimas:	Miesto kanalizacija
Dujos:	Nėra
Viryklė:	Nėra
Vonios kambarys:	Nėra

Pastato, kuriame yra butas (patalpa), duomenys

Pažymėjimas plane 14A1p

Unikalus Nr. 1994-0028-1016

Pavadinimas Gyvenamasis namas

Paskirtis Gyvenamoji(3 ir daugiau butų)

Statybos pradžios metai:	1940
Statybos pabaigos metai:	1940
Įsigijimo procentas: %	100
Koordinatė X:	6082562
Koordinatė Y:	496431

Rekonstravimo pradžios	
Rekonstravimo pabaigos	
Aukštų skaičius:	1
Tūris: kub.m	698
Bendras plotas: kv.m	195,03

Parengė

(pareigos, parašas, vardas, pavardė)

Tikrino

(pareigos, parašas, vardas, pavardė)

A.V.



* 1 0 0 5 1 8 9 1 0 3 *

Adresas

Gatvė, Nr.	Pranėvinių 25 / 31
Kaimas (miestelis)	
Miestas	Kaunas
Savivaldybė	

Kadastro duomenys	Kodas	Pagalbinis pastatas			
Duomenys užfiksuoti	X	2003.01.10			
Pažymėjimas plane	X	1972			
Pavadinimas	X	ulio pastatas			
Statybos metai	X	1940			
Rekonstrukcijos metai	X				
Baigtumas %	X	100			
Aukštų skaičius	X	1			
Tūris m³	X	236			
Pamatų		med. stulpai			
Sienos		lentys			
Perdangos		medinė			
Stogo konstrukcija		medinė			
Stogo danga		asfaltinis dang.			
Išorės apdaila					
Pertvaros		lentys			
Grindys		uola			
Langai		med.			
Durys		medinės			
Sildymas		uola			
Vandentiekis		uola			
Kanalizacija		uola			
Dujos		uola			
Elektra		uola			

Viso pastato					
Pažymėjimas plane	1972				
Užstatytas plotas m²	40				
Tūris m³	236				
Baigtumas%	100				

Kadastru duomenys				
Duomenys užfiksuoti				
Pavadinimas				
Statybos metai				
Rekonstrukcijos metai				
Brangumas %				
Ankstų skaičius				
Tūris m ³				
Pamatai				
Sienos				
Perdangos				
Stogo konstrukcija				
Stogo dangis				
Išorės apdaila				
Perivaros				
Grindys				
Langai				
Durys				
Sildymas				
Vandentiekis				
Kanalizacija				
Dujos				
Elektra				

Užpildė gryz Nr. Janiuskini 2003 01 10
 (pareiškėjo parašas, v., pavardė, data)

Tikrino [Signature] 2003 01 27
 (pareiškėjo parašas, v., pavardė, data)

Patalpos (buto) įkainojimas (perkainojimas)

Adresas Kauno m. sav. Kauno m. Pravieniškių g. 25-3
Unikalus Nr. 1994-0028-1016:0003

Vertės nustatymo data	(P)	Žymėjimas	Pavadinimas	Kasmetinis vertės mažinimo koeficientas	Mataavimo vienetą	Kiekis	Kainynas ir lentelė	Vieneto statybos vertė po indeksavimo, Lt	Atkūrimo kaštai (statybinių vertė), Lt	Nusidėvėjimas %	Atkuriamoji vertė, Lt	Vietovės patalpos koeficientas	Vidutinė rinkos vertė, Lt
1	2	3	4	5	6	7	8	9	10	11	12	13	14
2008-04-30	P	3	Butas	0.8	kv.m	39,42	Modelis: 2416	3085	122000	65	42600		113000

Parengé

A.V.

Tikrino



1005183526

Bylos Nr.

PAGALBINIO PASTATO, JO DALIŲ IR PRIESTATŲ ĮKAINOJIMAS (PERKAINOJIMAS)

[illegible]

15	14	13	12	11	10	9	8	7	6	5	4	3	2	1
----	----	----	----	----	----	---	---	---	---	---	---	---	---	---

Patalpos (buto) vidaus plotų eksplikacija

3 FORMA

Adresas Kauno m. sav. Kauno m. Pravieniškių g. 25-3

Unikalus Nr. 1994-0028-1016:0003
Žymėjimas 3
Paskirtis Gyvenamoji (butų)
Matavimų data 2008-04-30

Pavadinimas Butas

Aukšto Nr.	Patalpos pažymėjimas plane		Patalpų pavadinimas	Gyvenamosios paskirties patalpų								Negyvenamosios paskirties patalpų	
	1 simbolis	2 simbolis		Bendras plotas m²	Naudingasis plotas m²	Gyvenamas plotas m²	Iš to skaičiaus	Pagalbinis naudojamas plotas m²	Pagalbinis nenaudingas plotas m²	Rūšių plotas m² (puštųjų)	Garažų plotas m²	Pagrindinis plotas m²	Pagalbinis plotas m²
1	2	3	4	5	6	7	8	9	10	11	12	13	14
1	3	1	Koridorius	1,82	1,82			1,82					
1	3	2	Tualetas	1,57	1,57			1,57					
1	3	3	Virtuvė	15,96	15,96			15,96					
1	3	4	Kambarys	17,83	17,83	17,83							
1	3	5	Veranda	2,24	2,24			2,24					
Iš viso patalpų (5 patalpos)				39,42	39,42	17,83		21,59					

Parengė



(pareigos, pavardė, v. pavardė, data)

Tikrino

A.V.

(pareigos, pavardė, v. pavardė, data)



1 2 3 4 5 6 7 8 9 0

210 Pastato dalių
apskaičiavimas PROJEKTAS

Invent. Nr.

Kv. Nr.

Skl. Nr.

200 m. men d. Nr.

Pagal piliečio (įstaigos)

200 ____ m. _____ mėn. _____ d. užsakymą (rašta) Nr. _____ registracijos Nr. _____

pastatai Žaluno mieste Prarėniškis gatvėje Nr. 25 / 31

200 __ m. _____ mėn. _____ d. teisiškai registruoti

Žemės ir kito nekilnojamojo turto kadastro ir registro valstybės įmonė Kauno filialas

nuosavybės teisėmis:

[illegible]

Pastato su atskiromis dalimis, kuriam atliekamas dalių skaičiavimas:

bendras plotas 69.52 - 195'2" m²

naudingas plotas	m ²

gyvenamasis plotas	m ²
--------------------	----------------

pastato statybinė vertė

PASTATO DALIŲ APSKAIČIAVIMO TVARKA

Savininkas	Skaiciavimo formulė (patalpų Nr. ir plotai)	Iš viso	Apskaičiuota dalis
PRIVATIZUOTA			
DALIS		21.55	31/100 i.d. - 195'ž
SAYVALDYBĖS DALIS			
PAVIENIŠKŲ 25-3 butui		11.82	17/100 i.d. 195'ž
" 25-4 butui		11.82	17/100 i.d. 195'ž
PRAVIENIŠKŲ 31-4 butui		11.82	17/100 i.d. 195'ž
" 31-3 butui lieta		12.51	18/100 i.d. 195'ž

BYLOS Nr. _____ VIDAUS APYRAŠAS

[illegible]