



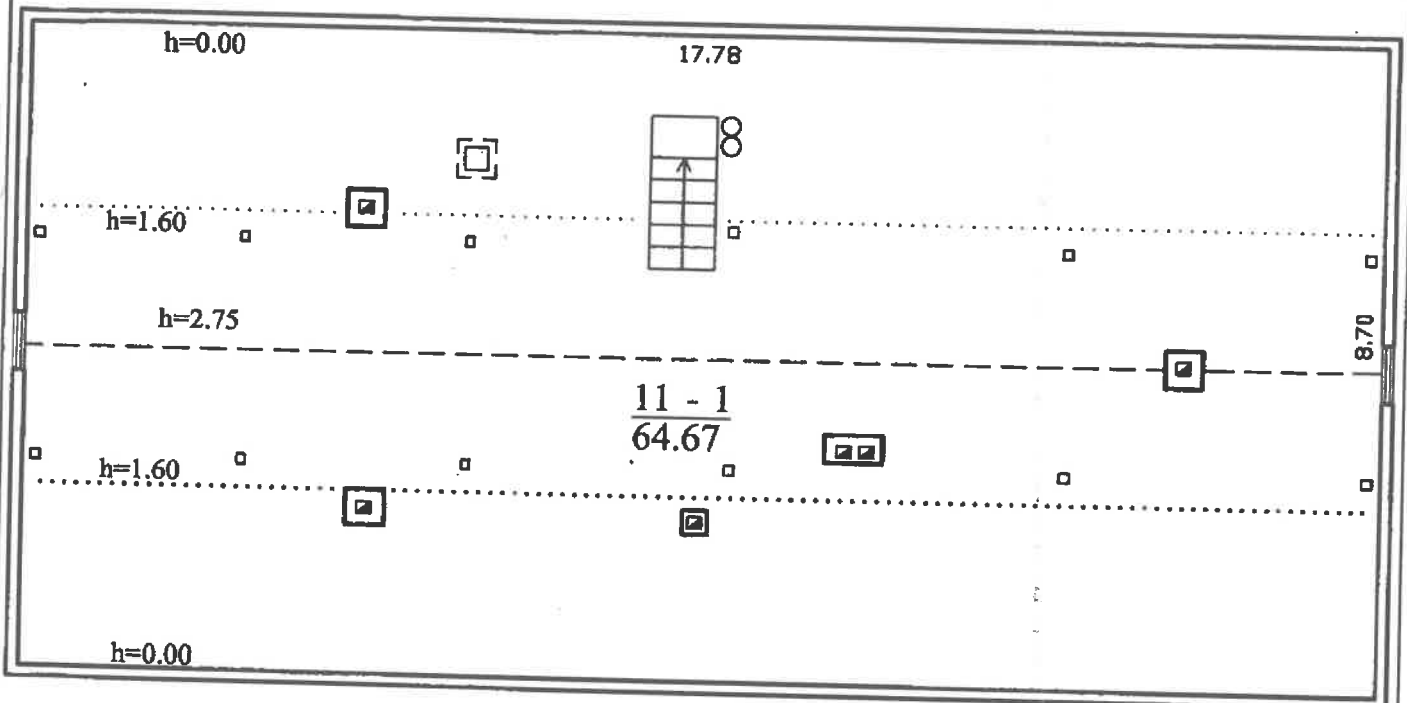

 Valstybės įmonės Registrų centro Kauno filialas Licencijos Nr.15G-52, išduota 2002-12-18			
Parcigos	V., pavardė	Parašas	Data
Matininkė asistentė Z.Lankutytė			2007-08-10
3 kadastrų grupės vedėja			
Nijolė Baniulienė			
PASTOGĖ		1:100	
Kauno m. sav. Kauno m. Kalniečių g. 63 - 11			
Sudarytas pagal 2007-08-10 kadastrinių matavimų duomenis		Pastato pažymėjimas plane 1A2m	

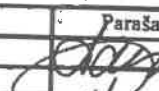

Patalpos (buto) kadastro duomenys

Adresas Kauno m. sav. Kauno m. Kalniečių g. 63

Unikalus Nr. 4400-1174-8484:3114

Pavadinimas Pastogė

Pažymėjimas plane 11-1

Paskirtis Kita

Kad. duomenų nustatymo 2007-08-10

Aprašymas

Patalpos (buto) kadastro duomenys

Aukštis:	
Bendras plotas: kv.m.	64,67
Baigtumo procentas: %	100
Rūsų:	
Šildymas:	Nėra
Vandentiekis:	Nėra

Nuotekų šalinimas:	Nėra
Vonios kambarys:	Nėra
Dujos:	Nėra
Viryklė:	Nėra
Karštas vanduo:	Nėra

Pastato, kuriame yra butas (patalpa), duomenys

Pažymėjimas plane 1A2m

Pavadinimas Gyvenamasis namas

Unikalus Nr. 1992-6006-5012

Paskirtis Gyvenamoji(3 ir daugiau butų)

Bendras plotas: kv.m.	359,67
Baigtumo procentas: %	100
Statybos pabaigos metai:	1926
Koordinatė X:	6085904
Statybos pradžios metai:	

Aukštų skaičius:	2
Tūris: kub.m.	1287
Rekonstravimo pabaigos	1961
Koordinatė Y:	495154
Rekonstravimo pradžios	

Parengė

(parengė: paraišas, vardas, pavardė,

Matininkė asistentė

Zita Lankulytė

Tikrino

(tikrino: paraišas, vardas, pavardė,

A.V.



Patalpos (buto) įkainojimas (perkainojimas)

Adresas Kauno m. sav. Kauno m. Kalniečių g. 63
Unikalus Nr. 4400-1174-8484:3114

Vertės nustatymo data	(P)	Žymėjimas	Pavadinimas	Kasmetinis vertės mažinimo koeficientas	Matavimo vienetas	Kiekis	Kainynas ir lentelė	Vieneto statybos vertė po indeksavimo, Lt	Atkurtimo kaštai (statybinė vertė), Lt	Nusidėvėjimas %	Atkurtiamoji vertė, Lt	Vietovės patalpos koeficientas	Vidutinė rinkos vertė, Lt
1	2	3	4	5	6	7	8	9	10	11	12	13	14
2007-08-10	1	11-1	Pastogė	1,5	kv.m.	64,67		619	40000	70	12000	1,2	14400

Parėngė  Matininkė asistentė **Zita Lankutylė** A.V.

Tikrinio  (parsignas, paraišas, vertas, paraišas)



Patalpos (buto) vidaus plotų eksplikacija

Adresas Kauno m. sav. Kauno m. Kalniečių g. 63

Unikalus Nr.: 4400-1174-8484:3114

Žymėjimas 11-1

Pavadinimas Pastogė

Paskirtis Kita

Matavimų data 2007-08-10

Aukšto Nr.	Patalpos pažymėjimas plane		Patalpų pavadinimas	Gyvenamosios paskirties patalpų								Negyvenamosios paskirties patalpų	
	1 simbolis	2 simbolis		Bendras plotas m ²	Naudingasis plotas m ²	Iš to skaičiaus	Gyvenamas plotas m ²	Pagalbinis naudingasis plotas m ²	Pagalbinis nenaudingasis plotas m ²	Kūšių (pusių) plotas m ²	Garų plotas m ²	Pagrindinis plotas m ²	Pagalbinis plotas m ²
1	2	3	4	5	6	7	8	9	10	11	12	13	14
M	11	1	PASTOGĖ	64,67								64,67	
Iš viso patalpų (1 patalpos)				64,67								64,67	

Parėngė


 Maininkė asistentė
Zila Lankutylė

Tikrino

A.V.

(parašas, pavardė, gyvenamasis data)

(parašas, pavardė, gyvenamasis data)



* 1 0 0 1 6 5 6 5 0 *