



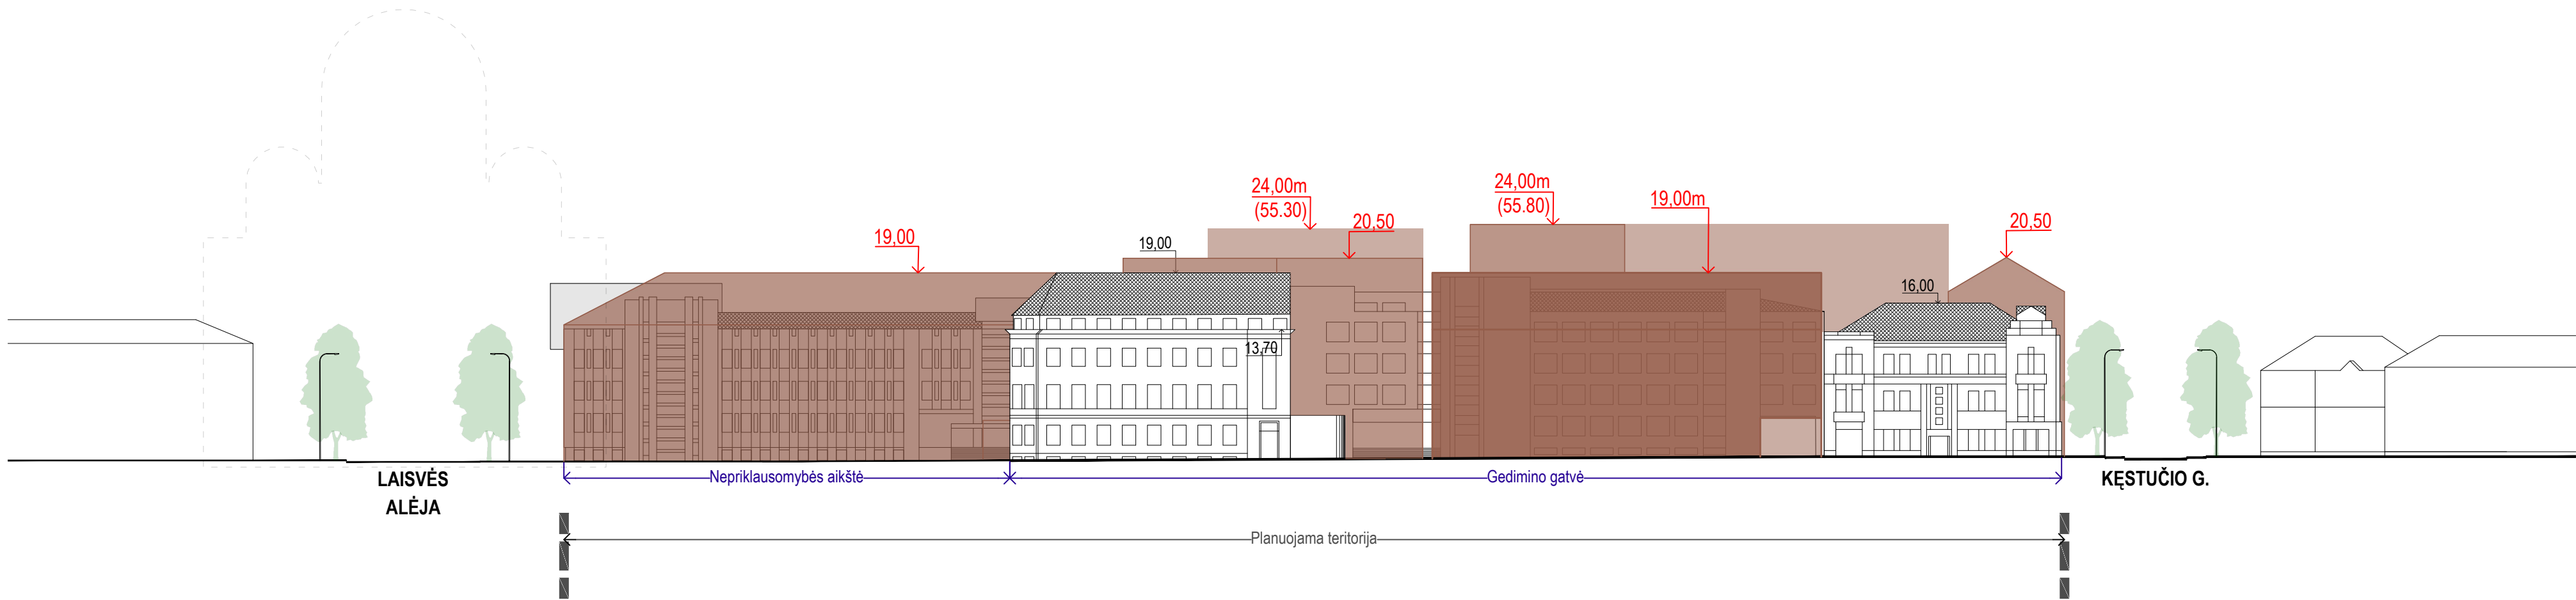

- SUTARTINIAI ŽYMĖJIMAI:
- PLANUOJAMŲ STATYBINIŲ ZONŲ GABARITAI
 - PLANUOJAMAS LEIDŽIAMAS AUKŠTIS
 - ESAMAS PASTATŲ AUKŠTIS

GEDIMINO GATVĖS IŠKLOTINĖ

LAIDA	IŠLEIDIMO DATA	LAIDOS STATUSAS, KEITIMO PRIEŽASTIS					
KVAL. PATV. DOK. NR.		UAB "Kauno planas", įm.k. 133810450 Kęstučio g. 66A, LT-44304 Kaunas +370 (37) 220146 info@kaunoplanas.lt, www.kaunoplanas.lt	PROJEKTO PAVADINIMAS ŽEMĖS SKLYPO LAISVĖS AL. 17, KAUNE, DETALIOJO PLANO KEITIMAS				
A1920	PV	J. EVAITĖ		DOKUMENTO PAVADINIMAS		LAIDA	
	ARCH.	J. JURGELIONIS		GEDIMINO GATVĖS IŠKLOTINĖ. M 1:500		0	
	ARCH.	G. PILSUDSKYTĖ					
LT	UŽSAKOVAS KAUNO MIESTO SAVIVALDYBĖS ADMINISTRACIJA			DOKUMENTO ŽYMUO K-VT-19-24-221_B-06.2		LAPAS 1	LAPŲ 1

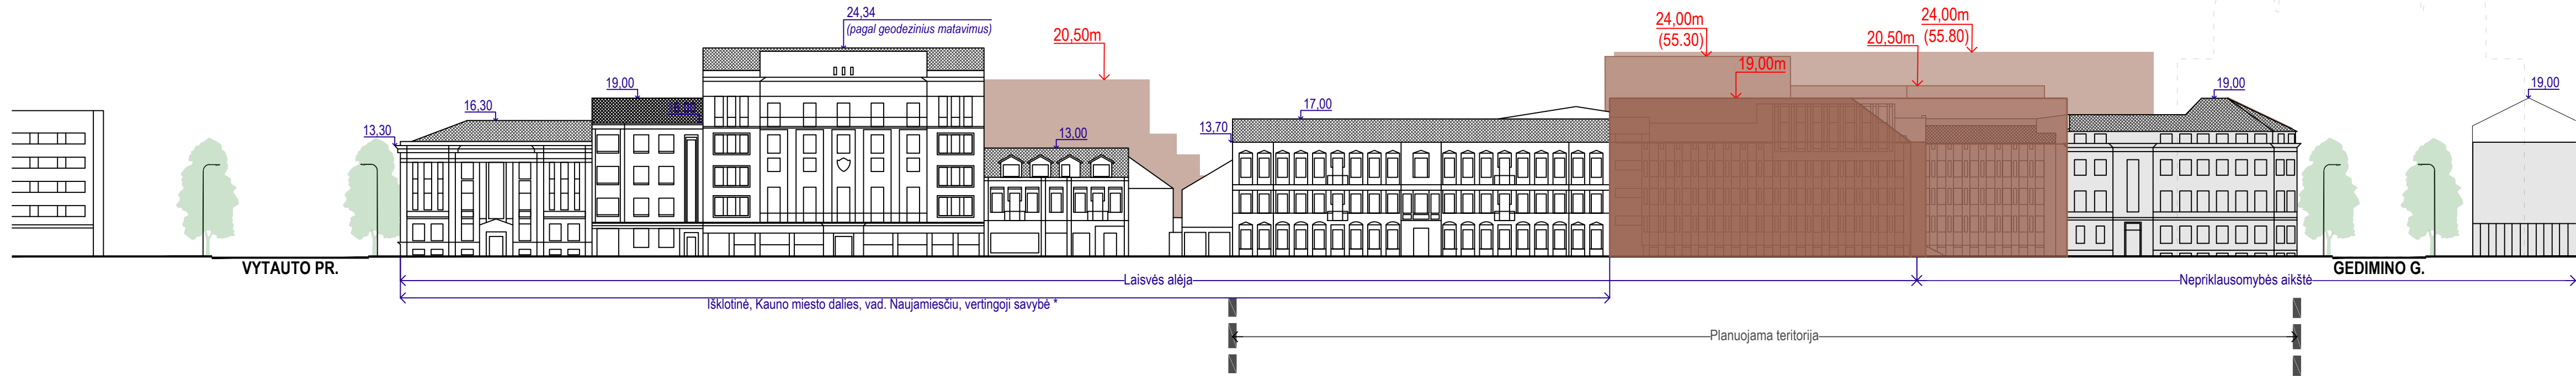

- SUTARTINIAI ŽYMĖJIMAI:
- PLANUOJAMŲ STATYBINIŲ ZONŲ GABARITAI
 - PLANUOJAMAS LEIDŽIAMAS AUKŠTIS
 - ESAMAS PASTATŲ AUKŠTIS

LAISVĖS ALĖJOS IŠKLOTINĖ

* | išklotinę patenka Naujamiesčio vertingoji savybė "7.2.2.8. išklotinės- gatvių užstatymo išklotinės: Laisvės al. P pusės atkarpos iš pastatų <...> nuo kampinio pastato Laisvės al. Nr. 9 iki pastato Laisvės al. Nr. 17"

LAIDA	IŠLEIDIMO DATA	LAIDOS STATUSAS, KEITIMO PRIEŽASTIS			
KVAL. PATV. DOK. NR.		UAB "Kauno planas", įm.k. 133810450 Kęstučio g. 66A, LT-44304 Kaunas +370 (37) 220146 info@kaunoplanas.lt, www.kaunoplanas.lt	PROJEKTO PAVADINIMAS ŽEMĖS SKLYPO LAISVĖS AL. 17, KAUNE, DETALIOJO PLANO KEITIMAS		
A1920	PV	J. EIVAITĖ	DOKUMENTO PAVADINIMAS LAISVĖS ALĖJOS IŠKLOTINĖ. M 1:500		LAIDA
	ARCH.	J. JURGELIONIS			0
	ARCH.	G. PILSUDSKYTĖ			
LT	UŽSAKOVAS KAUNO MIESTO SAVIVALDYBĖS ADMINISTRACIJA		DOKUMENTO ŽYMUO K-VT-19-24-221_B-06.3		LAPAS 1
				LAPŲ 1	