


PASTOGĖ

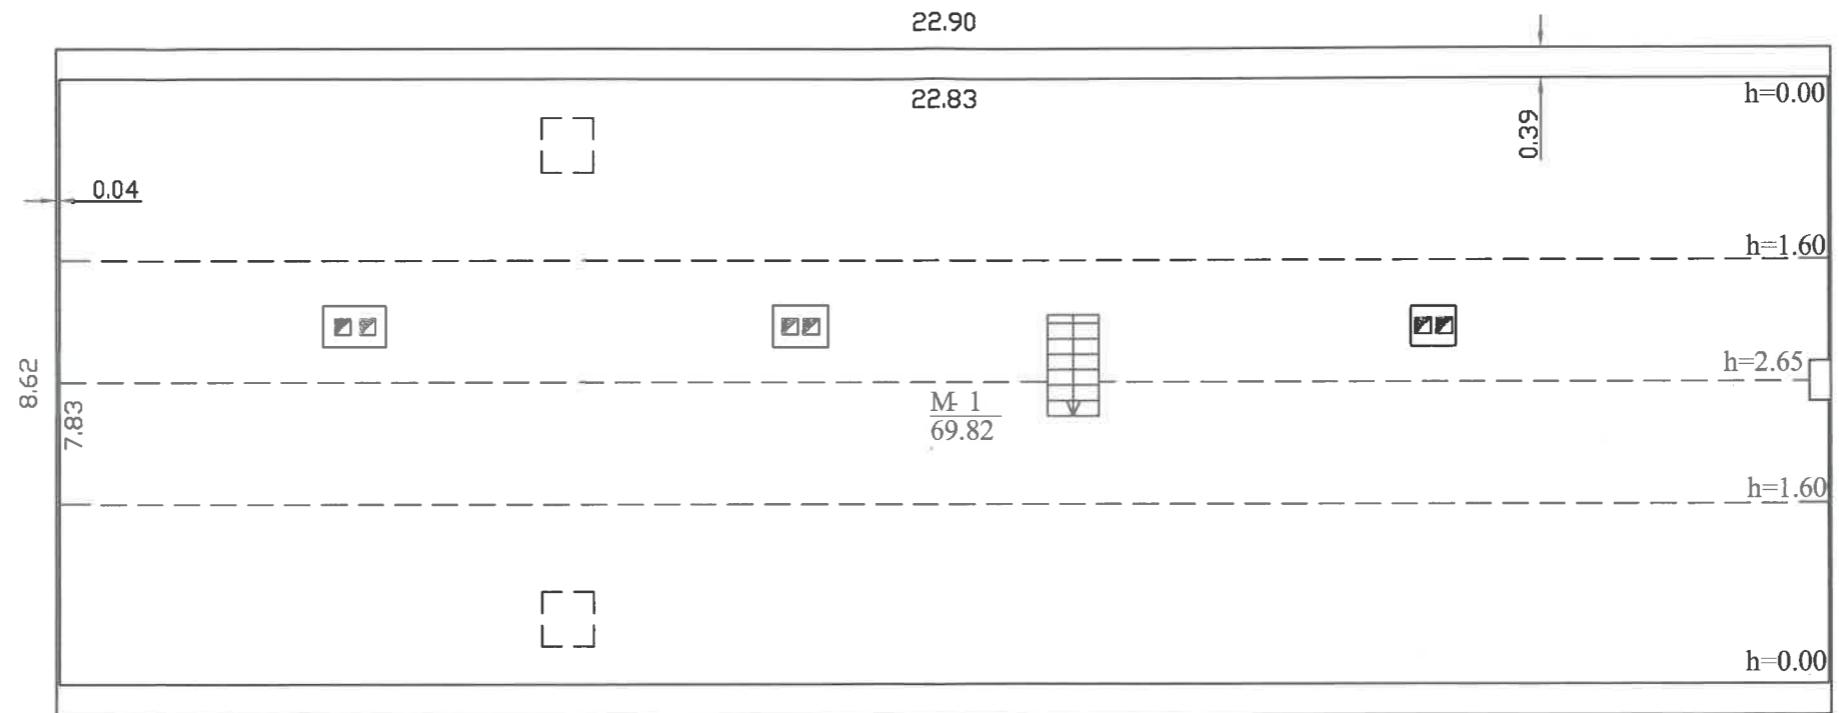

Nuorašas tikras  
Archyvo specialistė  
Jonė Jusaitė  
2022-01-31

UAB "GEORAIMONDA", kodas: 302302000, adresas: Kaunas, Vytauto pr. 43A-27 cl. pašto adresas (-ai): audriuskreivys@gmail.com, tel.: + 370 676 728 48		
Matininko kvalifikacijos pažymėjimo Nr.	Pareigos	Vardas ir pavardė
2M-M-2505	Matininkas	AUDRIUS KREIVYS
Adresas:Kauno m. sav. Kauno m. Vokicčių g. 111		
Pastato žymėjimas plane	1A2mž	
Kadastro duomenų nustatymo data	2021-03-30	
Plano parengimo data	2021-03-30	
Mastelis	1:100	

\*1126309728\*  
1126309728