
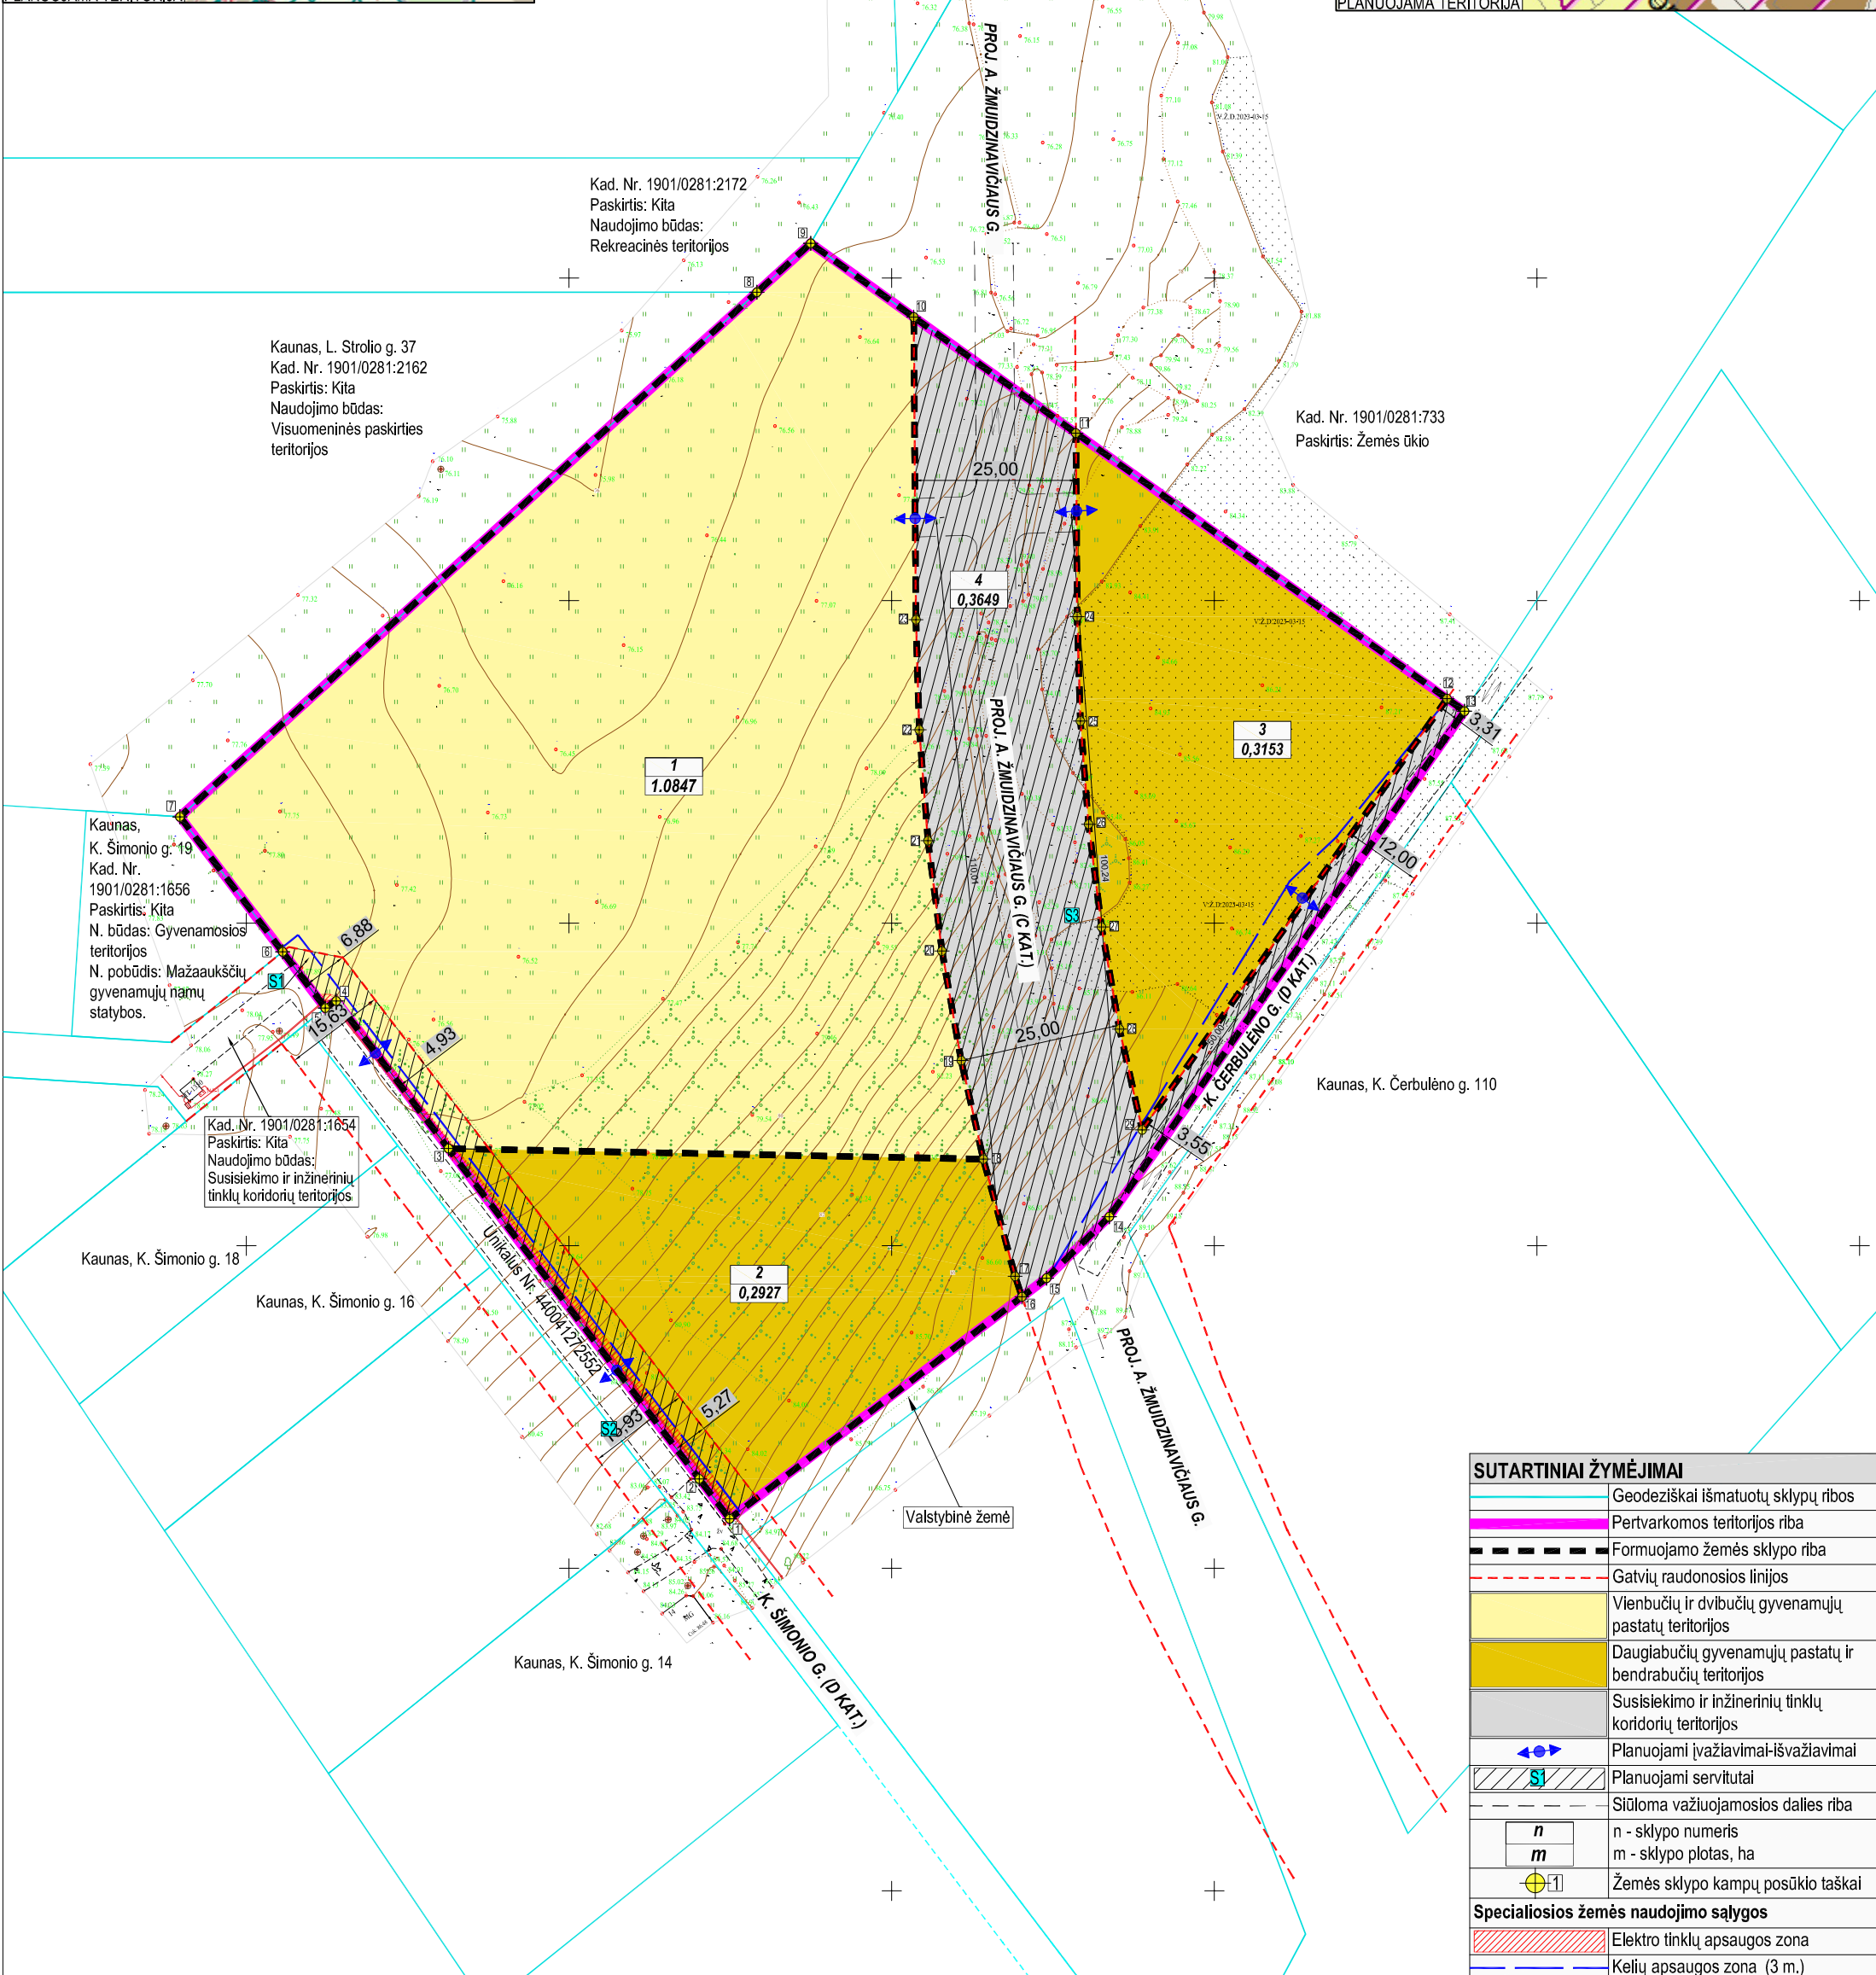
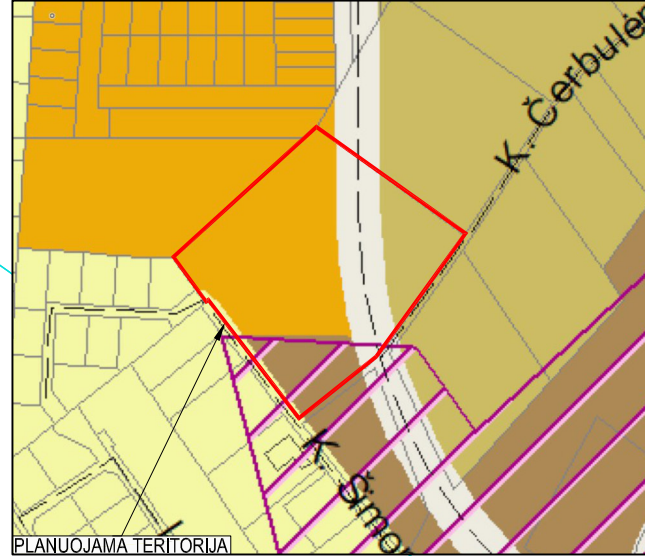


SITUACIJOS SCHEMA

KAUNO M. SAV. TERITORIJOS BENDROJO PLANO IŠTRAUKA

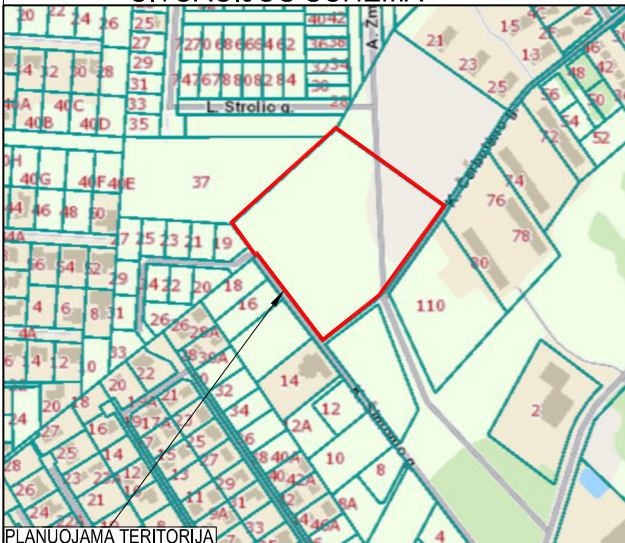

SUTARTINIAI ŽYMĖJIMAI	
	Geodeziškai išmatuotų sklypų ribos
	Pertvarkomos teritorijos riba
	Formuojamo žemės sklypo riba
	Gatvių raudonosios linijos
	Vienbučių ir dvibučių gyvenamųjų pastatų teritorijos
	Daugiabučių gyvenamųjų pastatų ir bendrabučių teritorijos
	Susisiekimo ir inžinerinių tinklų koridorių teritorijos
	Planuojami įvažiavimai-išvažiavimai
	Planuojami servitutai
	Stūdoma važiuojamosios dalies riba
n	n - sklypo numeris
m	m - sklypo plotas, ha
	Žemės sklypo kampų posūkio taškai
Specialiosios žemės naudojimo sąlygos	
	Elektro tinklų apsaugos zona
	Kelių apsaugos zona (3 m.)

Kvalifikacijos pažymėjimo Nr.	Projektuotojas: Individuali Sonatos Liutkevičienės veikla pagal pažymą Nr. 645334	Žemės sklypo, kurio kadastro Nr. 1901/0281:2091 (prie A. Žmuidzinavičiaus g.), Kaune formavimo ir pertvarkymo projektas (žemėtvarkos planavimo dokumentų rengimo informacinėje sistemoje paslaugos byla Nr. ZSFP-174769)
2R-FP-557	Proj. autorė S. Liutkevičienė	
PAPILDOMAS BRĖŽINYS M 1:500		Lapas Lapų 1 1