


7k.
5

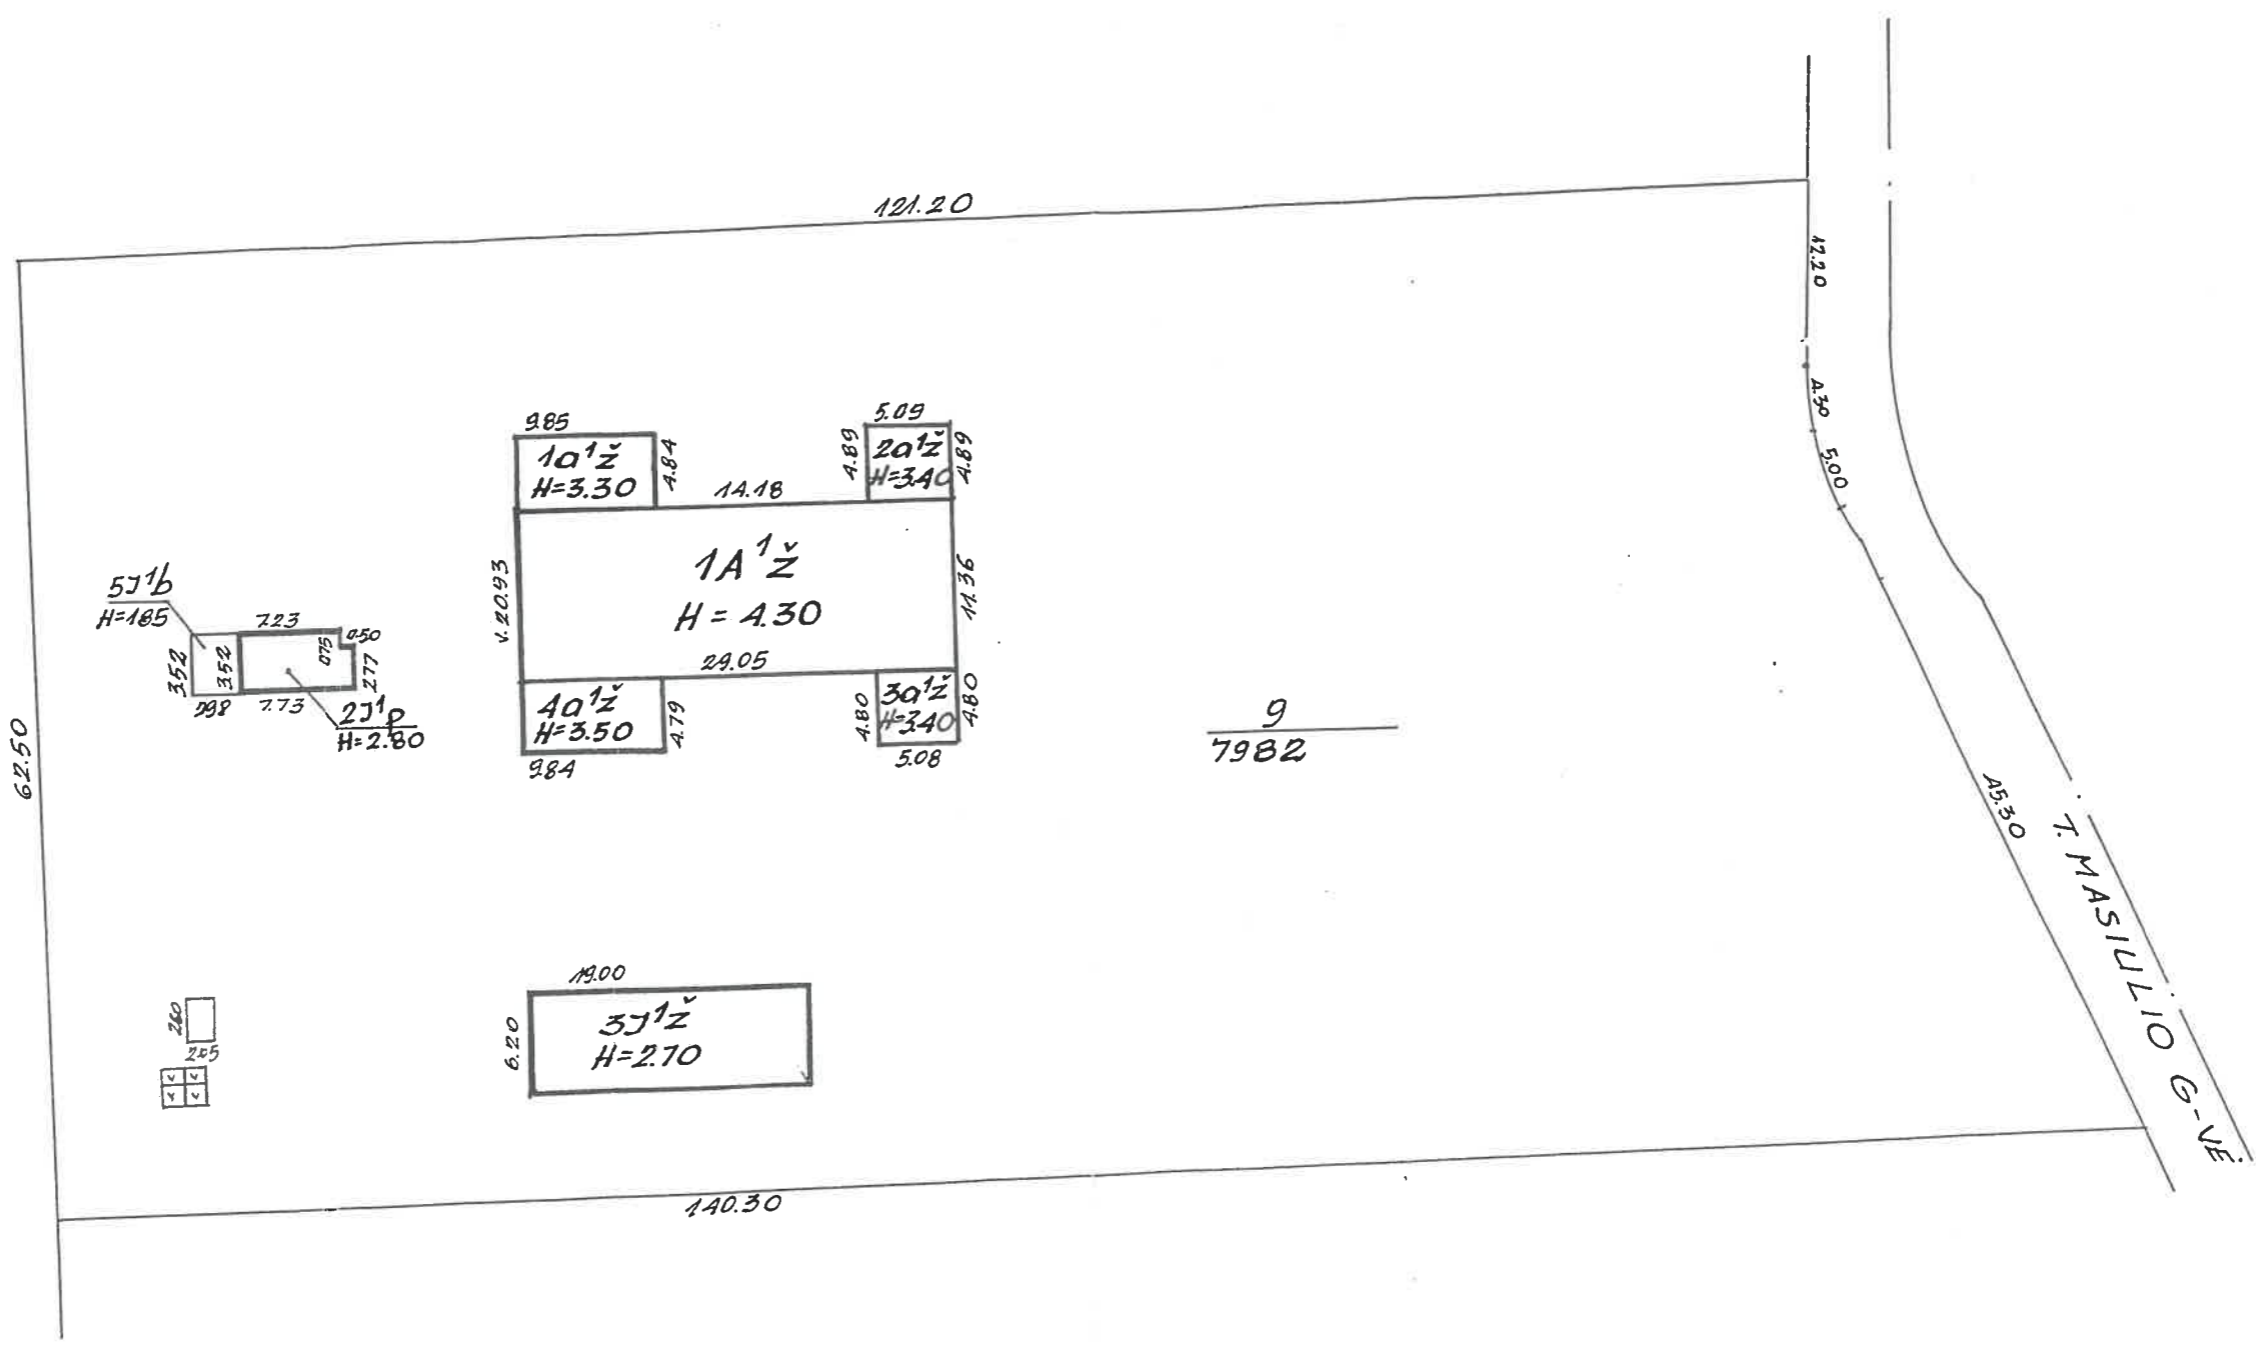

Zemēs ir kito nekilnojamojo turto kadastrs ir registro valsts robežu līnijas Kauno filiāls	
T. MASILIO	20. 7
Gyven.vietas KAUNAS	Baltieši
Savivaldība KAUNO M.	Zita Bālūnēne
KV 966C	S.P.
SM 9	Bele
M 1:500	J. Bālūnēne
Gamybīnē grupā Nr. 10	2002m. 02. men. 11a.