



PROJEKTO DALIES PROJEKTUOTOJAS	UAB "Planuotojai"
STATYTOJAS	Kauno Palaimintojo Jurgio Matulaičio parapija
STATINIO PROJEKTO PAVADINIMAS	Religinės paskirties pastato (parapijos namų) S. Žukausko g. 1A, Kaune statybos projektas
STATININIŲ GRUPĖ	P.2.15 religinės paskirties pastatai
STATINIO ADRESAS	S. Žukausko g. 1A, Kaunas
STATINIO PAVADINIMAS	Religinės paskirties pastatas (parapijos namai)
STATINIO KATEGORIJA	Nauja statyba
STATINIO PROJEKTO ETAPAS	Projektiniai pasiūlymai
STATINIO PROJEKTO NUMERIS	21-31-PLAN
STATINIO PROJEKTO DALIS	PP
BYLOS ŽYMUO	21-31- PLAN-PP
BYLOS LAIDOS ŽYMUO	0
BYLOS IŠLEIDIMO DATA	2023-04

Statytojas Kauno palaimintojo Jurgio Matulaičio parapija


[Signature]

PV Audronė Kubilienė

PROJEKTINIŲ PASIŪLYMŲ AIŠKINAMASIS RAŠTAS

1.1. STATINIO DUOMENYS

Statybos geografinė vieta. Projektuojamas pastatas yra S. Žukausko g. 1A, Kaune.

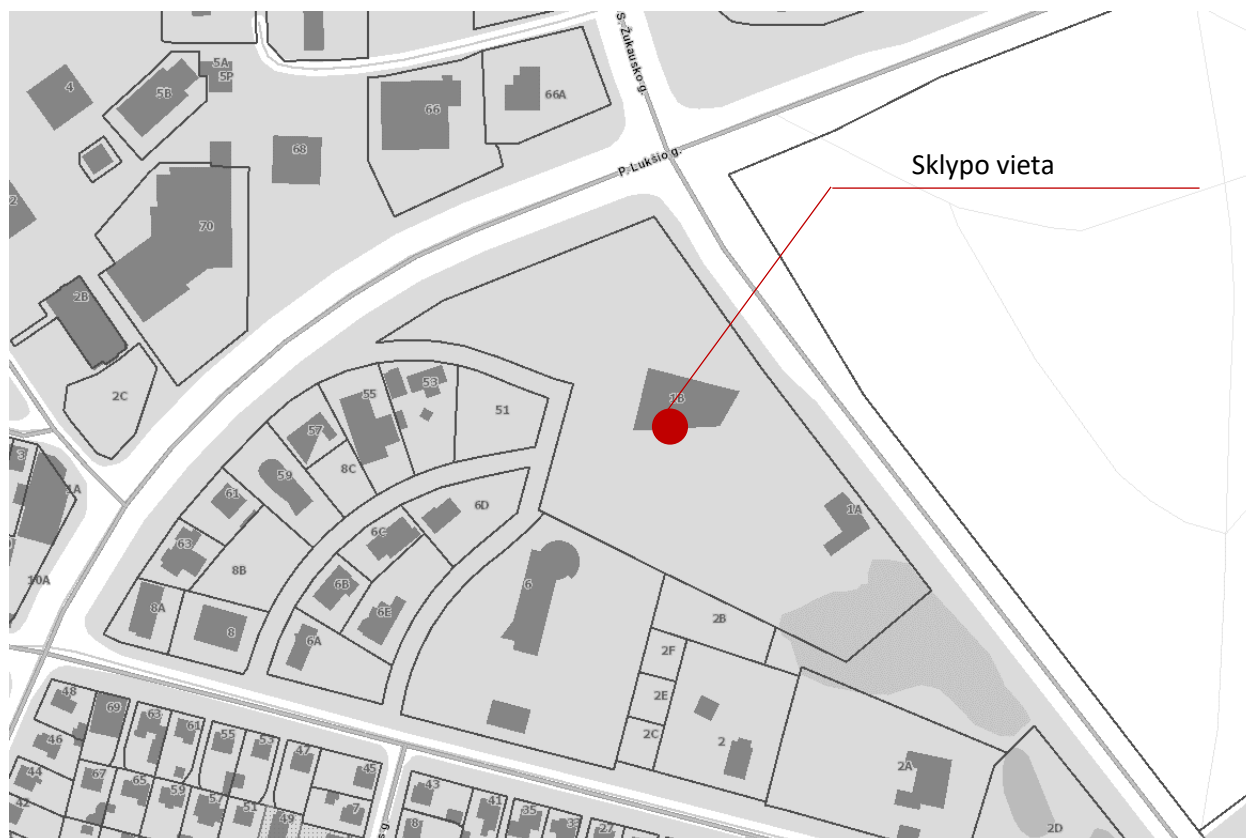

- **Sklypo kadastro nr.** 1901/0078:59 Kauno m. k.v.
- **Žemės sklypo naudojimo būdas:** Visuomeninės paskirties teritorijos.
- **Sklypo plotas:** 24299 kv. m.
- **Statytojas (užsakovas).** Statytojas (užsakovas) yra Kauno Palaimintojo Jurgio Matulaičio parapija.
- **Projektuotojas.** Projektinių pasiūlymų projektą parengė UAB "Planuotojai" PV Audronė Kubilienė ir architektas Kazimieras Daunoras.
- **Statybos finansavimo šaltiniai.** Statybos darbai numatomi finansuoti privačiomis lėšomis
- **Statybos rūšis.** Vadovaujantis STR 01.01.08:2002, VIII.10. - statybos rūšis yra – Nauja statyba
- **Statinio paskirtis.** Vadovaujantis STR 1.01.03:2017 statinio paskirtis – religinė.

(P .2.15).

- **Statinių kategorija.** Statinys priskiriamas neypatingos svarbos statinių kategorijai.
- **Statybos darbų ir statinių naudojimo eiliškumas.** Statybos darbai vykdomi vienu etapu.

TECHNINIAI - EKONOMINIAI RODIKLIAI			
SKLYPAS	PRIES	PO	
SKLYPO PLOTAS	24299	24299	M ²
SKLYPO UŽSTATYMO TANKIS	0.06	0.09	
SKLYPO UŽSTATYMO INTENSYVUMAS	0.06	0.08	
PASTATO UŽSTATYMO PLOTAS	1381	2063	M ²
SKLYPO APŽELDINIMO PROCENTAS	72	65	%
RELIGINĖS PASKIRTIES PASTATAS (PARAPIJOS NAMAI)			
PASTATO AUKŠTIS		6.00	M
PASTATO TŪRIS		3370	M ³
BENDRAS PLOTAS		444.32	M ²
RELIGINĖS PASKIRTIES PATALPOS (61 PROC.)			
PAGRINDINIS PLOTAS		153.12	M ²
PAGALBINIS PLOTAS		117.70	M ²
NAUDINGAS PLOTAS		270.82	M ²
GYVENAMOSIOS PASKIRTIES PATALPOS (39 PROC.)			
PAGRINDINIS PLOTAS		132.33	M ²
PAGALBINIS PLOTAS		41.17	M ²
NAUDINGAS PLOTAS		173.50	M ²
KITI			
AUKŠTŲ SKAIČIUS		1	
AKUSTINIO KOMFORTO KLASĖ		C	
ENERGETINIO NAUDINGUMO KLASĖ		A++	
PASTATO ATSPARUMAS UGNIAI		II	

1.2. TRUMPAS ESAMOS SITUACIJOS APIBŪDINIMAS



1 pav. Fotofiksacija iš S. Žukausko g.



2. Pav. Fotofiksacija iš vidinio kiemo.

• Gretimos teritorijos, transporto tinklas

Žemės sklypas yra urbanizuotoje teritorijoje, Eigulių mikrorajono pakraštyje.

Sklypo artimoje aplinkoje vyrauja gyvenamosios paskirties sklypai ir keletas visuomeninės paskirties sklypų, taip pat kitoje S. Žukausko g. pusėje esantis Kalniečių parkas.

Sklype yra du esami pastatai priklausantys Kauno Palaimintojo Jurgio Matulaičio parapijai:

1. Religinės paskirties pastatas (Bažnyčia). Statybos pabaigos metai – 2017.
2. Paslaugų paskirties pastatas (Laidojimo namai). Statybos pabaigos metai – 2003

Į sklypą patenkama iš S. Žukausko g.: viena esama įvažiavimo į laidojimo namų aikštelę, kita - į bažnyčios automobilių stovėjimo aikštelę.

• **Žemės sklypas.** Registruotas. Nuosavybė priklauso Kauno Palaimintojo Jurgio Matulaičio parapijai.

• Pastato duomenys:

Esami pastatai:

1. Religinės paskirties pastatas (Bažnyčia).
Statybos pabaigos metai – 2017.
Žymuo (2R2p)
Unikalus nr. 4400-1179-9363
2. Paslaugų paskirties pastatas (Laidojimo namai).
Statybos pabaigos metai – 2003.
Žymuo (1L1P)

Unikalus nr. 4400-0112-1346

Į pastatus yra atvestos vandentiekio, nuotekų, elektros komunikacijos.

Šildymas - vietinis centrinis.

1.3. TRUMPAS SKLYPO SUTVARKYMO PROJEKTINIŲ SPRENDINIŲ APRAŠYMAS

•**Pastatų išsidėstymas sklype.** Esama bažnyčia yra šiaurės vakarinėje pastato dalyje, Esami laidojimo namai yra sklypo šiaurės rytinėje dalyje. Projektuojami parapijos namai numatyti sklypo viduryje, priešais esamą bažnyčios aikštelę. Tarp aikštelės ir S. Žukausko gatvės yra esamas tankus medžių jaunuolynas, todėl parapijos namų pastatas nebus aktyvus gatvės išklotinėje. Projektuojamo pastato statybos zonoje medžių nėra.



3 pav. Projektuojamo pastato matomumas nuo S. Žukausko g. pėsčiųjų šaligatvio

•**Projektuojamos dangos, tvoros, vartai.** Projektuojamas pastatas lygiuojamas su S. Žukausko g. priešais esamą bažnyčios automobilių stovėjimo aikštelę. Esamos laidojimo namų ir bažnyčios aikštelės sujungiamos suprojektuojant pravažiavimą. Automobilių eismas vyksta viena kryptimi įvažiuojant iš S. Žukausko g. pro esamą bažnyčios aikštelę ir išvažiuojant pro

esamų laidojimo namų aikštelę. Aikštelės praplėtimui naudojamos tokio pačio tipo trinkelės norint išlaikyti teritorijos vientisumą.

Taip pat numatomas privažiavimas iki neįgaliųjų išleidimo vietos, esančios prie bažnyčios įėjimo (žr. Sklypo plane).

Prie projektuojamo pastato numatomi pėsčiųjų takai, kurie susijugia su esamais bažnyčios takeliais. Numatomas privažiavimas aptarnaujančiam ir parapijos darbuotojų transportui iki parapijos namų garažo.

Projektuojamos 62 automobilių stovėjimo vietos. Dvi iš jų B tipo neįgaliųjų stovėjimo vietos ir viena A tipo stovėjimo vieta. 12 vietų yra pritaikyta elektromobilių krovimo stotelėms.



4 pav. Projektuojamo pastato matomumas nuo S. Žukausko g. pėsčiųjų šaligatvio (prie laidojimo namų)

Inžineriniai tinklai. Projektuojami parapijos namai prijungiami prie lietaus nuotekų tinklo esančių šalia sklypo. Kitų pastatų lietaus surinkimas esamas.

Vandentiekio ir buitinių nuotekų tinklai prijungiami prie sklype esamų centralizuotų tinklų. Kituose pastatuose vandentiekio ir buitinių tinklai esami.

Kiekvienas butas ir religinės paskirties patalpos turės autonominę vėdinimo ir vėsinimo sistemą. Numatoma priverstinė rekuperacinė sistema.

Projektuojamo pastato, kaip ir kitų sklype esančių pastatų šildymas numatomas autonominis

Mažosios architektūros formos. neprojektuojamos.

1.4. ARCHITEKTŪRINIAI SPRENDINIAI

Pastato forma. Pastatas projektuojamas dviejų stačiakampių formos su dvišlaičiu stogu.

Funkcinis zonavimas. Pastatas yra religinės paskirties. Pagrindinė pastato paskirtis religinė užimanti 61 procentą bendrojo ploto ir gyvenamoji 39 procentus.

Religinės paskirties patalpos turi du įėjimus, kurie apsijungia koridoriumi. Įrengiamos klasės katechezėms, maldos salė, raštinė, vaikų užimtumo patalpa bei pagalbinės patalpos.

Įrengiami po du WC vyrams ir moterims. Įrengiamas vienas B tipo WC neįgaliesiems.

Gyvenamojoje dalyje įrengiami trys butai parapijos darbuotojams ir svečiams priimti.

Parapijos namų fasadas susideda iš dviejų dalių . Išorinis susidedantis iš skirtingų plokščių profiliuotos skardos lakštų ir apgaubiantis visą pastatą ir sudarantis pastoges ties įėjimais ir galinėje dalyje esančiomis vitrinomis. Vidinis fasadas apdailinamas rudos spalvos lanksčiomis klinkerio plytelėmis. Langai projektuojami iš grafito spalvos plastikinių langų.

Apdaila derinama prie esamos bažnyčios bei laidojimo namų, kuriuose dominuoja rudos spalvos klinkerio ir grafito spalvos profiliuotos skardos lakštų danga. Langai esamuose pastatuose grafito spalvos.

Sienos projektuojamos iš mūro konstrukcijų, stogas iš medinių konstrukcijų.



5 pav. Projektuojamo pastato pagrindinio fasado vizualizacija



6 pav. Projektuojamo pastato galinio fasado vizualizacija


Parengtas projektas atitinka LR galiojančius įstatymus, statybos techninius reglamentus



bei normas bei taisykles.

Statinio projektas nepažeidžia trečiųjų asmenų interesų.

PV Audronė Kuilienė

Arch. Kazimieras Daunoras

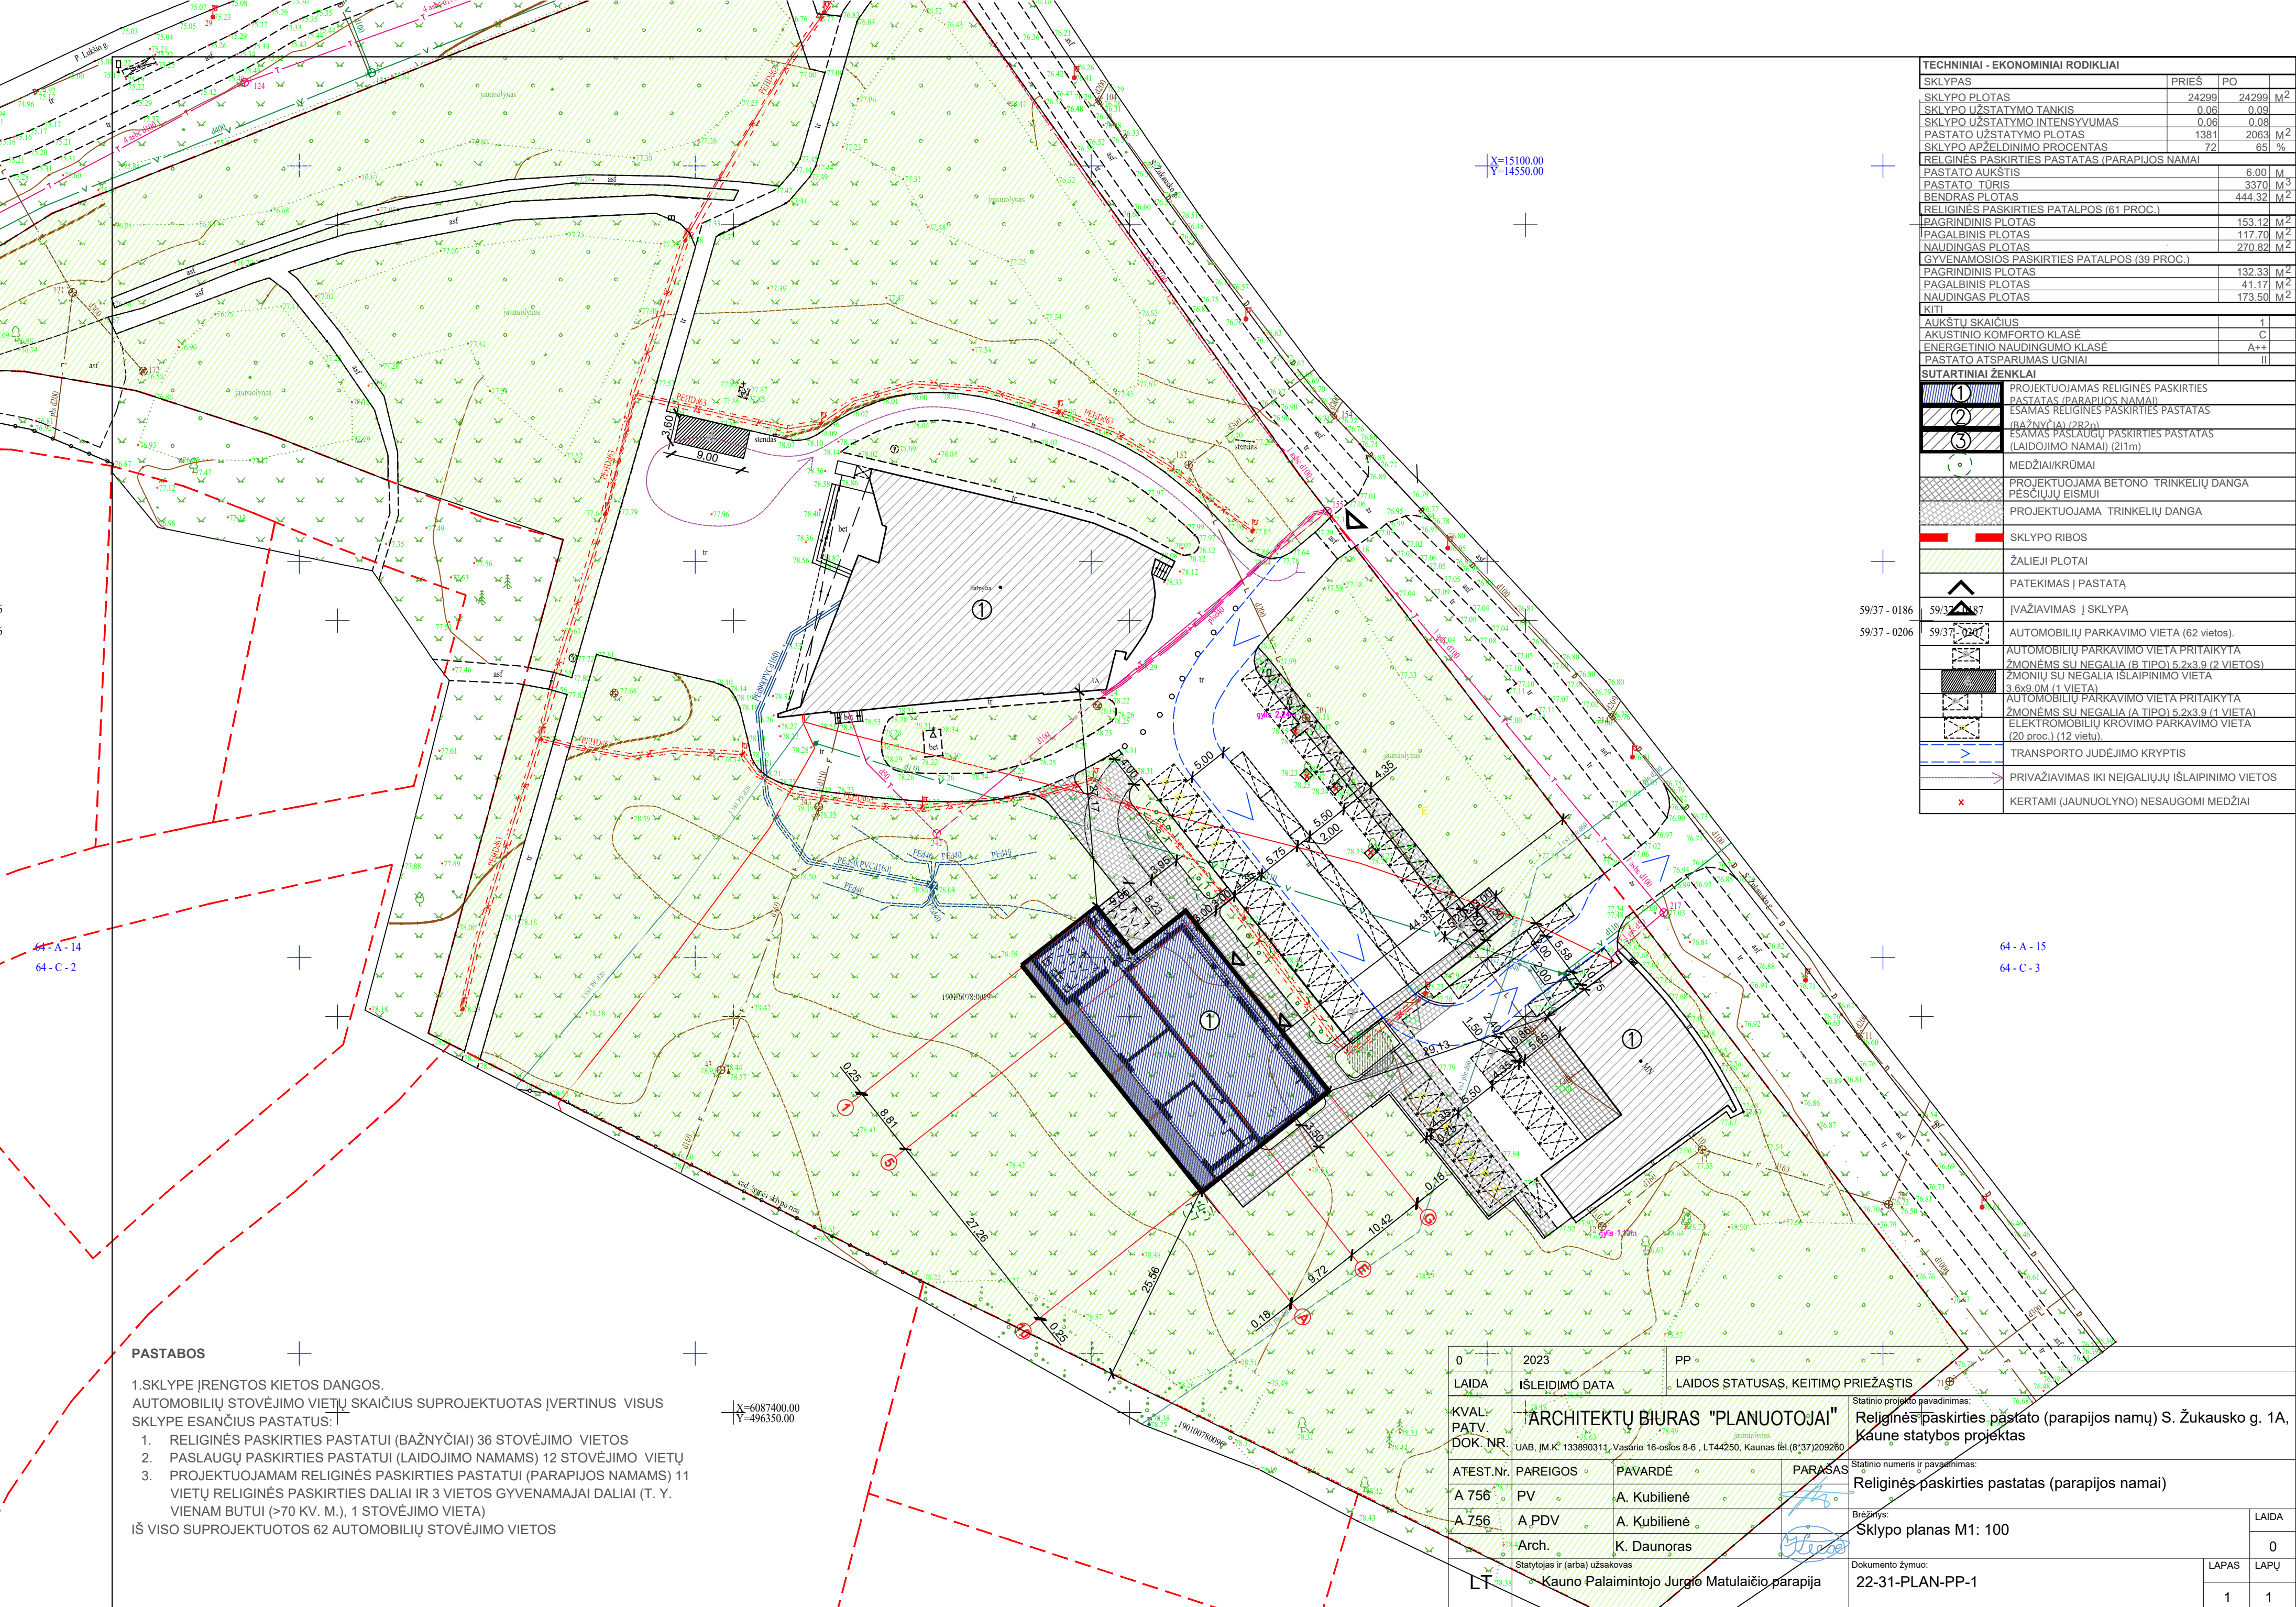


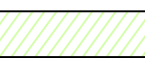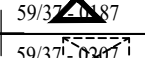TECHINIAI - EKONOMINIAI RODIKLIAI			
SKLYPAS	PRIEŠ	PO	
SKLYPO PLOTAS	24299	24299	M ²
SKLYPO UŽSTATYMO TANKIS	0.06	0.09	
SKLYPO UŽSTATYMO INTENSIVUMAS	0.06	0.08	
PASTATO UŽSTATYMO PLOTAS	1381	2063	M ²
SKLYPO APŽELDINIMO PROCENTAS	72	65	%
RELIGINĖS PASKIRTIES PASTATAS (PARAPIJOS NAMAI)			
PASTATO AUKŠTIS		6.00	M
PASTATO TŪRIS		3370	M ³
BENDRAS PLOTAS		444.32	M ²
RELIGINĖS PASKIRTIES PATALPOS (61 PROC.)			
PAGRINDINIS PLOTAS		153.12	M ²
PAGALBINIS PLOTAS		117.70	M ²
NAUDINGAS PLOTAS		270.82	M ²
GYVENAMOSIOS PASKIRTIES PATALPOS (39 PROC.)			
PAGRINDINIS PLOTAS		132.33	M ²
PAGALBINIS PLOTAS		41.17	M ²
NAUDINGAS PLOTAS		173.50	M ²
KITI			
AUKŠTŲ SKAIČIUS		1	
AKUSTINIO KOMFORTO KLASĖ		C	
ENERGETINIO NAUDINGUMO KLASĖ		A++	
PASTATO ATSPARUMAS UGNIAI		II	
SUTARTINIAI ŽENKLAI			
	PROJEKTUOJAMAS RELIGINĖS PASKIRTIES PASTATAS (PARAPIJOS NAMAI)		
	ESAMAS RELIGINĖS PASKIRTIES PASTATAS (BAŽNYČIA) (282m)		
	ESAMAS PASLAUGŲ PASKIRTIES PASTATAS (LAIDOJIMO NAMAI) (211m)		
	MEDŽIAI/KRŪMAI		
	PROJEKTUOJAMA BETONO TRINKELIŲ DANGA PĖSČIŲJŲ EISMUI		
	PROJEKTUOJAMA TRINKELIŲ DANGA		
	SKLYPO RIBOS		
	ŽALIEJI PLOTAI		
	PATEKIMAS Į PASTATĄ		
	ĮVAŽIAVIMAS Į SKLYPĄ		
	AUTOMOBILIŲ PARKAVIMO VIETA (62 vietos).		
			
			
			
	AUTOMOBILIŲ PARKAVIMO VIETA PRITAIKYTA ŽMONĖMS SU NEGALIA (B TIPO) 5.2x3.9 (2 VIETOS)		
	ŽMONIŲ SU NEGALIA IŠLAIPINIMO VIETA 3.6x9.0M (1 VIETA)		
	AUTOMOBILIŲ PARKAVIMO VIETA PRITAIKYTA ŽMONĖMS SU NEGALIA (A TIPO) 5.2x3.9 (1 VIETA)		
	ELEKTROMOBILIŲ KROVIMO PARKAVIMO VIETA (20 proc.) (12 vietų).		
	TRANSPORTO JUDĖJIMO KRYPTIS		
	PRIVAŽIAVIMAS IKI NEĮGALIJŲ IŠLAIPINIMO VIETOS		
	KERTAMI (JAUNUOLYNŲ) NESAUGOMI MEDŽIAI		

PASTABOS

- 1.SKLYPE ĮRENGTOS KIETOS DANGOS.
AUTOMOBILIŲ STOVĖJIMO VIETŲ SKAIČIUS SUPROJEKTUOTAS ĮVERTINUS VISUS SKLYPE ESANČIUS PASTATUS:
- RELIGINĖS PASKIRTIES PASTATUI (BAŽNYČIAI) 36 STOVĖJIMO VIETOS
 - PASLAUGŲ PASKIRTIES PASTATUI (LAIDOJIMO NAMAMS) 12 STOVĖJIMO VIETŲ
 - PROJEKTUOJAMAM RELIGINĖS PASKIRTIES PASTATUI (PARAPIJOS NAMAMS) 11 VIETŲ RELIGINĖS PASKIRTIES DALIAI IR 3 VIETOS GYVENAMAJAI DALIAI (T. Y. VIENAM BUTUI (>70 KV. M.), 1 STOVĖJIMO VIETA)
- IŠ VISO SUPROJEKTUOTOS 62 AUTOMOBILIŲ STOVĖJIMO VIETOS


0	2023	PP		
LAIDA	ISLEIDIMO DATA	LAIDOS STATUSAS, KEITIMO PRIEŽASTIS		
KVAL. PATV. DOK. NR.	ARCHITEKTŲ BIURAS "PLANUOTOJAI"		Statinio projekto pavadinimas: Religinės paskirties pastato (parapijos namų) S. Žukausko g. 1A, Kaune statybos projektas	
ATEST.Nr.	PAREIGOS	PAVARDĖ	PARASAS	Statinio numeris ir pavadinimas: Religinės paskirties pastatas (parapijos namai)
A 756	PV	A. Kubilienė		Breznių: Sklypo planas M1: 100
A 756	A.PDV	A. Kubilienė		
	Arch.	K. Daunoras		Dokumento žymuo: 22-31-PLAN-PP-1
LT	Statytojas ir (arba) užsakovas Kauno Palaimintojo Jurgio Matulaičio parapija			
				LAPAS LAPŲ
				1 1

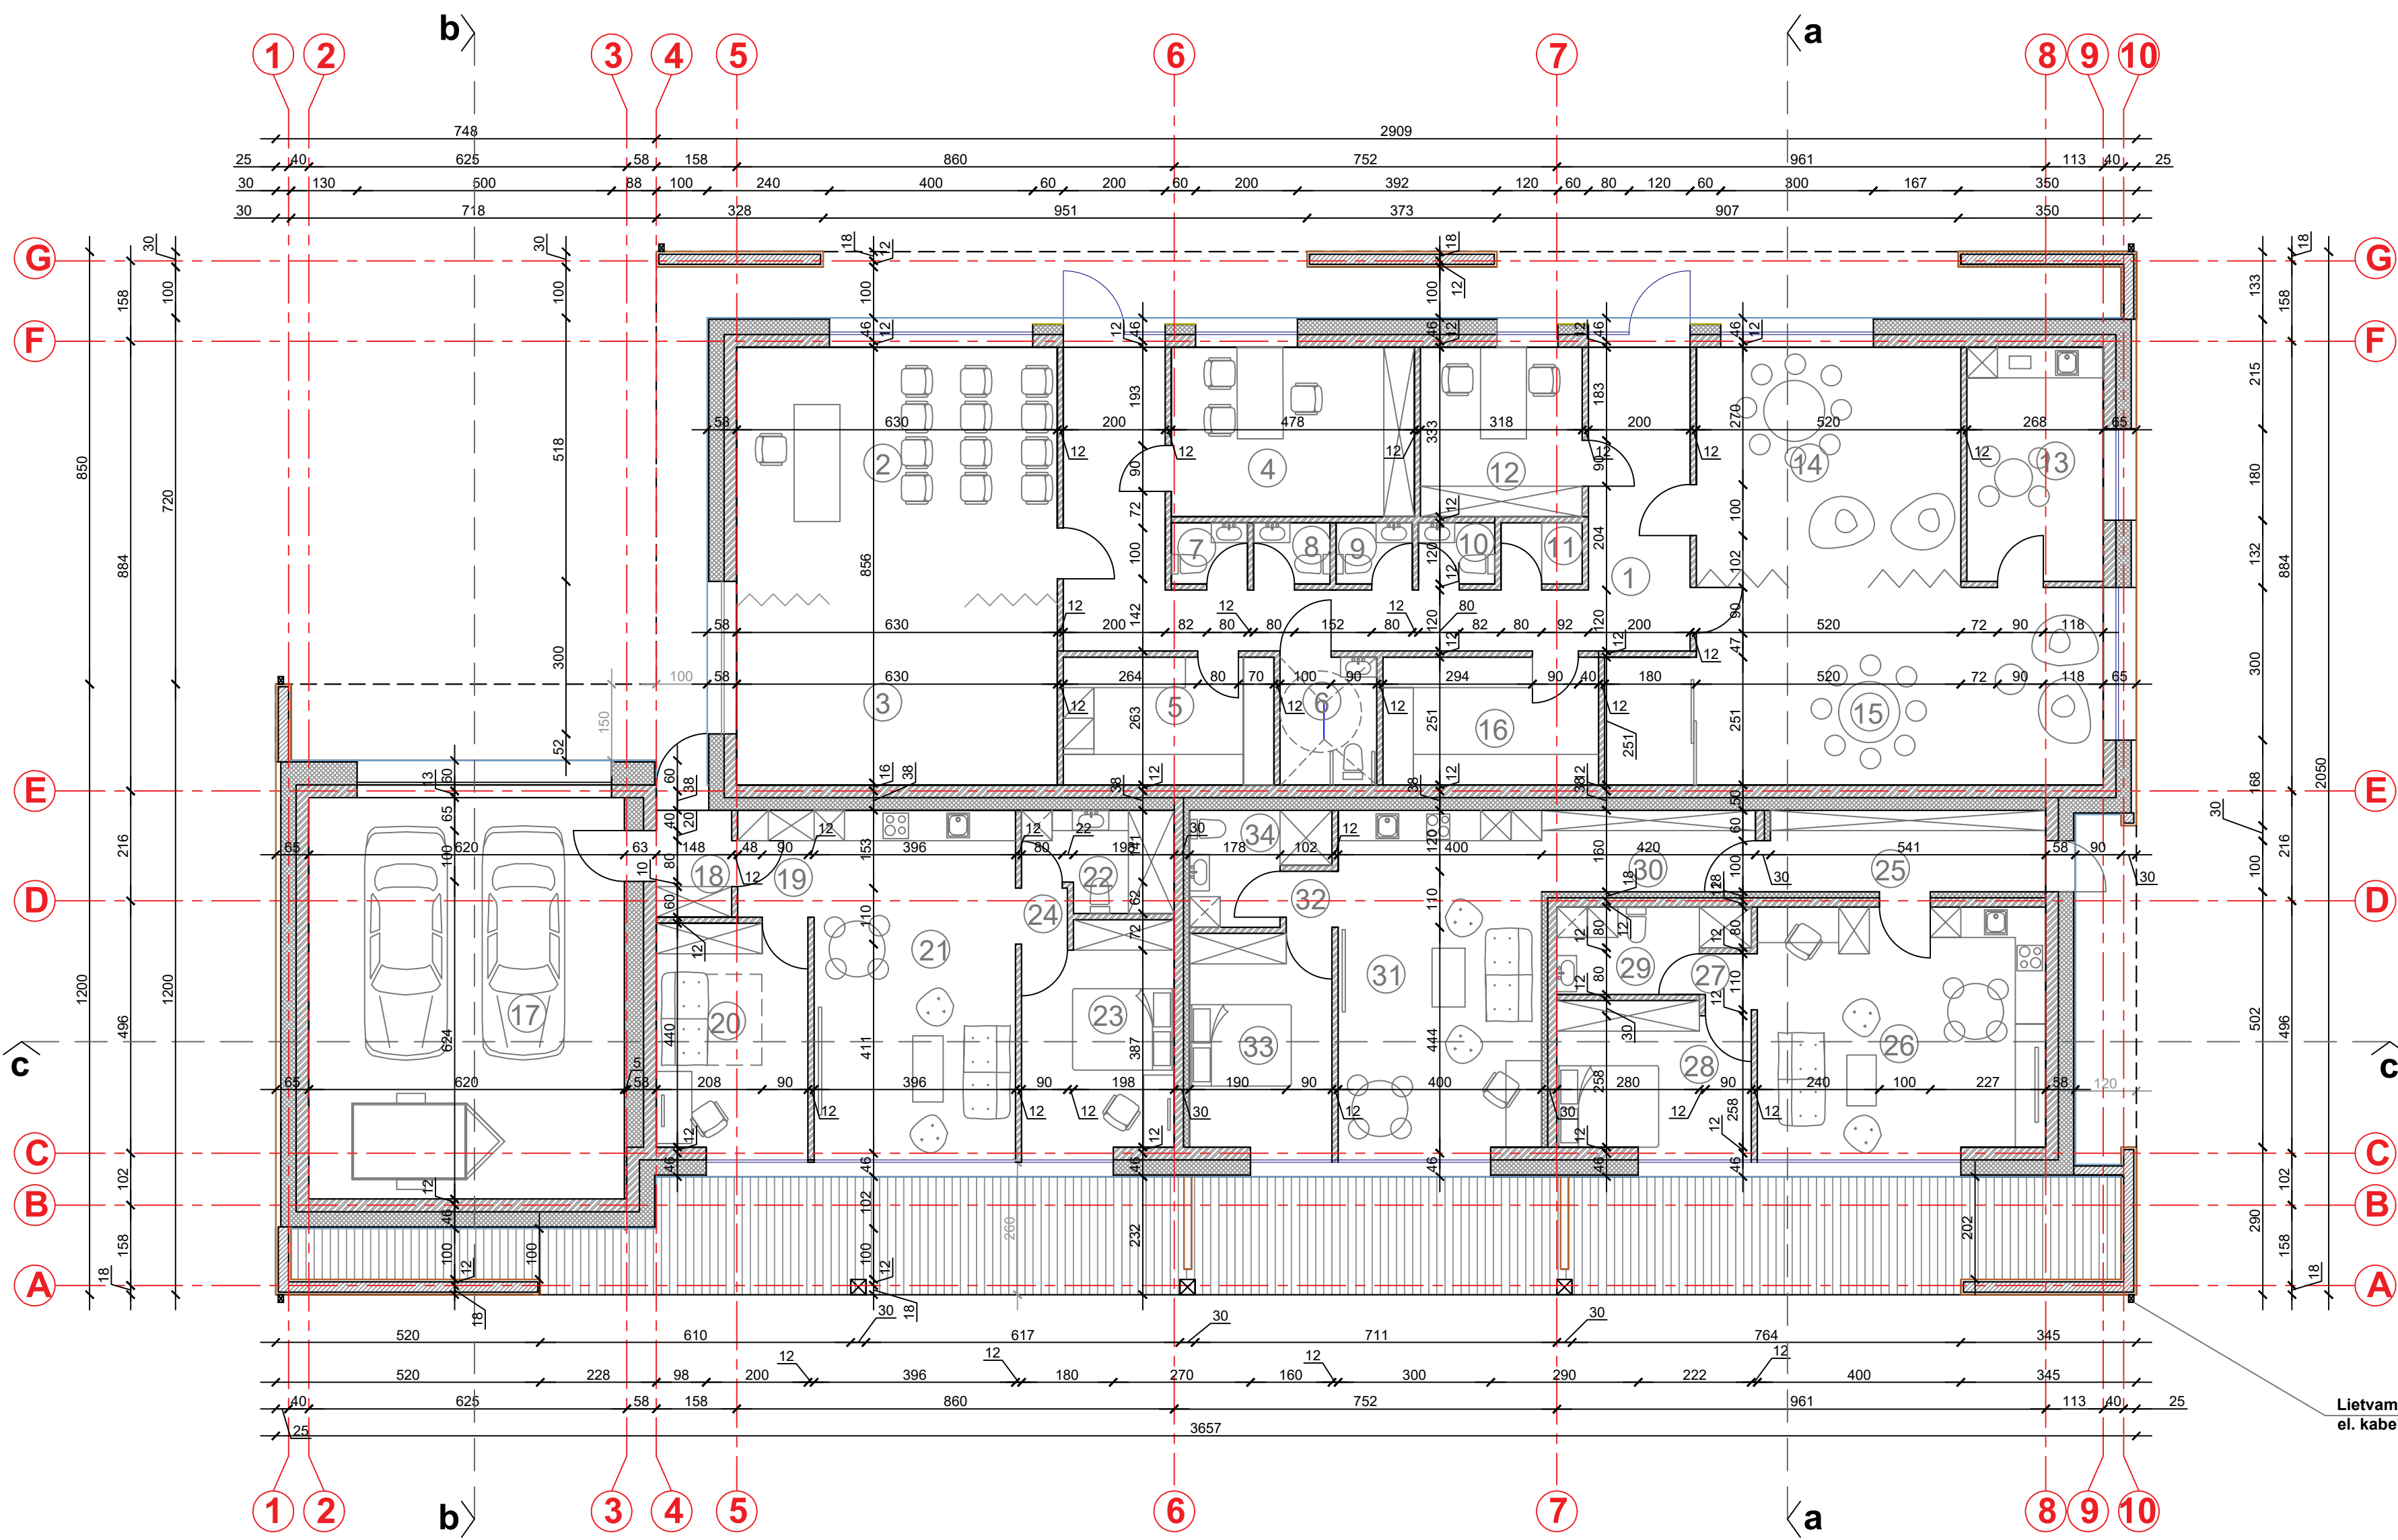

Pirmo aukšto patalpų eksplikacija		
Nr.	Patalpa	Plotas
1	Holas	33.86 m²
2	Katechezės klasė	32.13 m²
3	Maldos salė	22.05m²
4	Raštinė	15.92 m²
5	Techninė patalpa	10.39 m²
6	ŽN WC	4.77 m²
7	Vyrų WC	1.80 m²
8	Moterų WC	1.80 m²
9	Moterų WC	1.80 m²
10	Vyrų WC	1.80 m²
11	Pagalbinė patalpa	1.92 m²
12	Kabinetas	10.59 m²
13	Poilsio patalpa	12.33 m²
14	Vaikų užimtumo patalpa	24.54 m²
15	Klasė	35.56 m²
16	Pagalbinė patalpa	10.64 m²
17	Garažas	48.92 m²
18	Tambūras	3.11 m²
19	Holas	3.15 m²
20	Kambarys	13.61 m²
21	Svetainė/virtuvė/valgomasis	27.21 m²
22	San. mazgas	5.46 m²
23	Miegamasis	13.25 m²
24	Koridorius	1.12 m²
25	Holas	8.54 m²
26	Svetainė/virtuvė/valgomasis	27.86 m²
27	Koridorius	1.12 m²
28	Miegamasis	11.24 m²
29	San. mazgas	5.63 m²
30	Koridorius	6.72 m²
31	Svetainė/virtuvė/valgomasis	27.08 m²
32	Koridorius	1.12 m²
33	Miegamasis	12.08 m²
34	San. mazgas	5.20 m²
Iš viso		444.32 m²

Lietvamzdis su šildomu
el. kabeliu

0	2023	PP
LAIDA	IŠLEIDIMO DATA	LAIDOS STATUSAS, KEITIMO PRIEŽASTIS
KVAL. PATV. DOK. NR.		ARCHITEKTŲ BIURAS "PLANUOTOJAI" UAB, ĮM.K. 133890311, Vasario 16-osios 8-6, LT44250, Kaunas tel.(8)37209260
ATEST.Nr.		PARAŠAS
A756	PV	A. Kubilienė
A756	Arch.	A. Kubilienė
A PDV		K. Daunoras
LT		Statytojas ir (arba) užsakovas Kauno Palaimintojo Jurgio Matulaičio parapija
0		Statinio projekto pavadinimas: Religinės paskirties pastato (parapijos namų) S. Žukausko g. 1A, Kaune statybos projektas
0		Statinio numeris ir pavadinimas: Religinės paskirties pastatas (parapijos namai)
0		Brėžinys: Pirmo aukšto planas M1: 100
0		Dokumento žymuo: 22-31-PLAN-PP-2
1		LAPAS LAPŲ

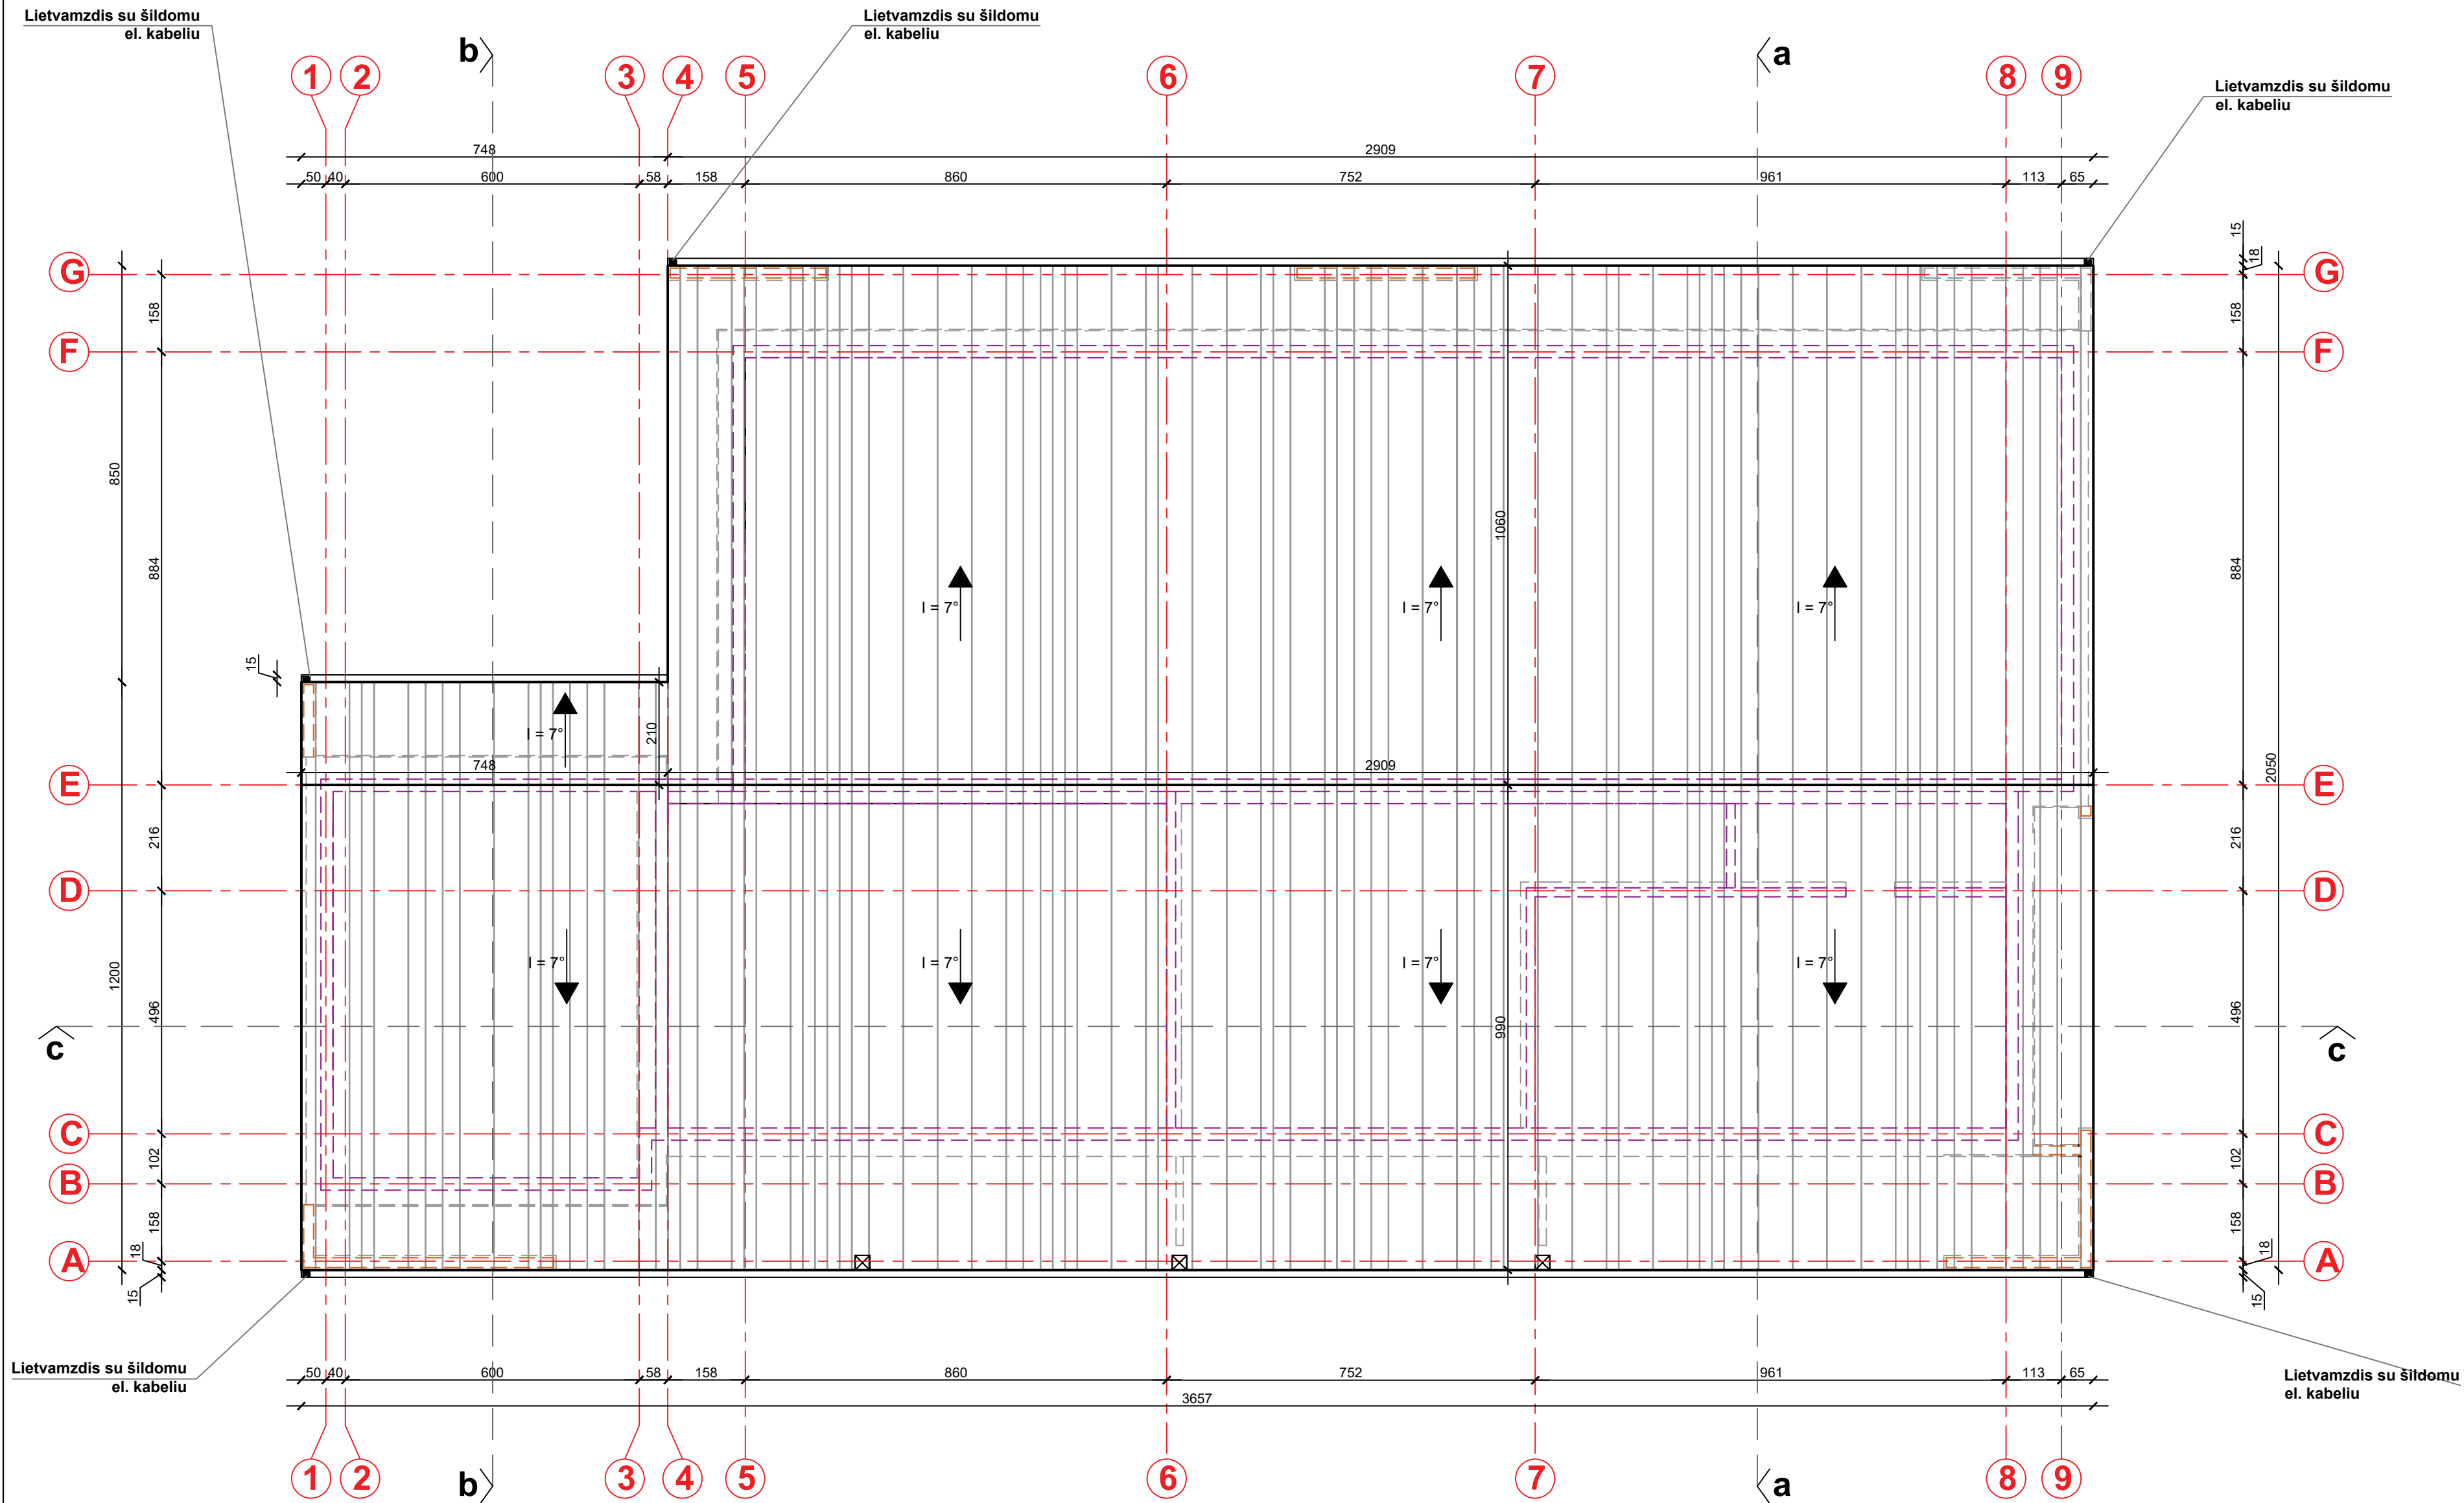


Sutartiniai ženklai


- Mūrinės konstrukcijos
- Medinis karkasas
- Stogo kontūras
- Sienos kontūras

0	2023	PP
LAIDA	IŠLEIDIMO DATA	LAIDOS STATUSAS, KEITIMO PRIEŽASTIS
KVAL. PATV. DOK. NR.	ARCHITEKTŲ BIURAS "PLANUOTOJAI" UAB, ĮM.K. 133890311, Vasario 16-osios 8-6, LT44250, Kaunas tel.(8)37209260	
ATEST.Nr.	PAREIGOS	PAVARDĖ
A756	PV	A. Kubilienė
A756	Arch.	A. Kubilienė
	Arch.	K. Daunoras
LT	Kauno Palaimintojo Jurgio Matulaičio parapija	
Statytojas ir (arba) užsakovas		Statinio projekto pavadinimas:
		Religinės paskirties pastato (parapijos namų) S. Žukausko g. 1A, Kaune statybos projektas
		Statinio numeris ir pavadinimas:
		Religinės paskirties pastatas (parapijos namai)
		Brežinys:
		Stogo planas M1: 100
		Dokumento žymuo:
		22-31-PLAN-PP-3
		LAPAS LAPŲ
		1 1

Pjūvis a-a

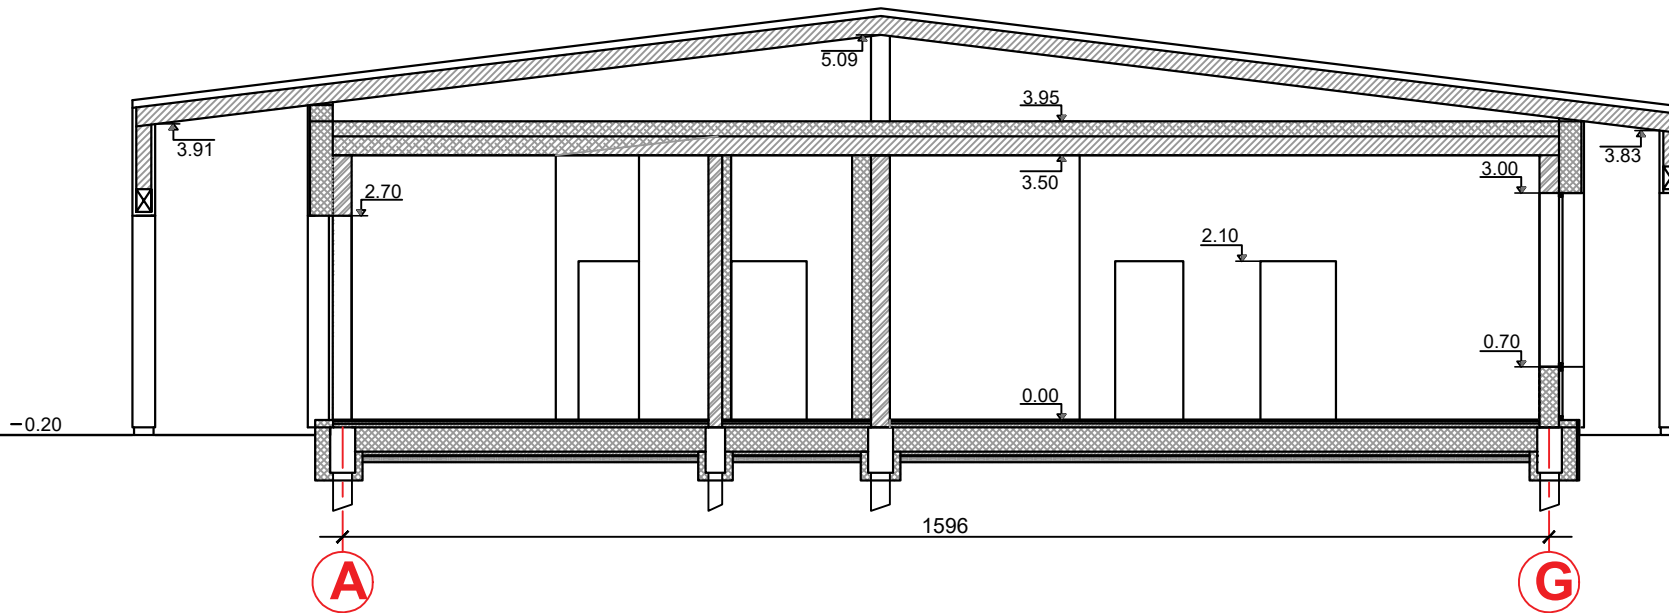

Pjūvis b-b

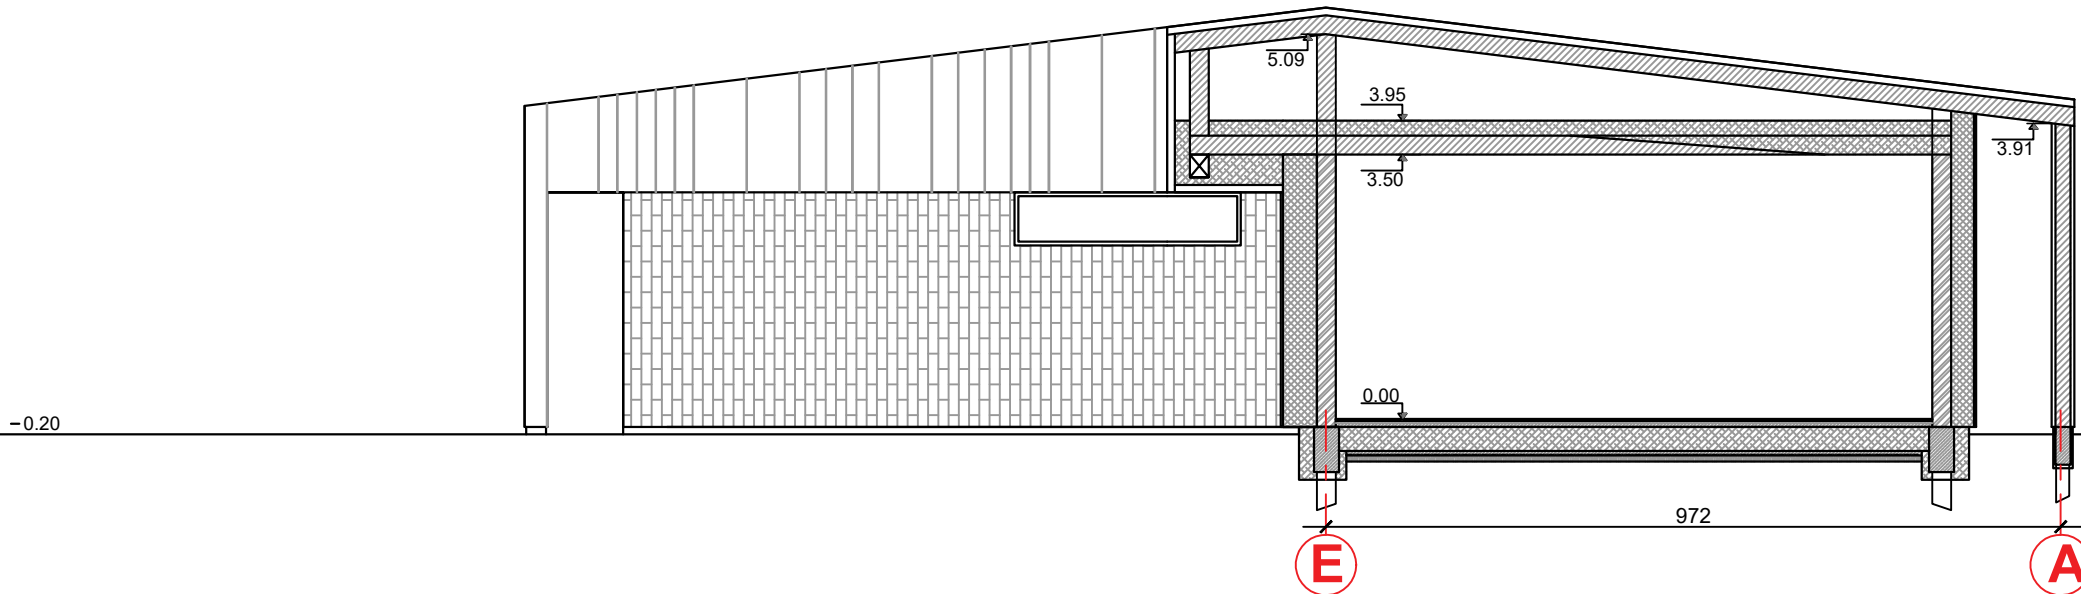


Sutartiniai ženklai

- Medinės konstrukcijos
- Putplasčio izoliacinė medžiaga
- Vatos izoliacinė medžiaga
- Mūrinės konstrukcijos 25 cm
- Monolitas

0	2023	PP
LAIDA	IŠLEIDIMO DATA	LAIDOS STATUSAS, KEITIMO PRIEŽASTIS
KVAL. PATV. DOK. NR.	ARCHITEKTŲ BIURAS "PLANUOTOJAI"	
ATEST.Nr.	PAREIGOS	PAVARDĖ
A756	PV	A. Kubilienė
A756	Arch.	A. Kubilienė
	Arch.	K. Daunoras
LT	Kauno Palaimintojo Jurgio Matulaičio parapija	
Statytojas ir (arba) užsakovas		Religinės paskirties pastatas (parapijos namai)
22-31-PLAN-PP-4		Religinės paskirties pastato (parapijos namų) S. Žukausko g. 1A, Kaune statybos projektas
Dokumento žymuo:		Brėžinys:
22-31-PLAN-PP-4		Pjūviai M1: 100
1		2

Pjūvis c-c

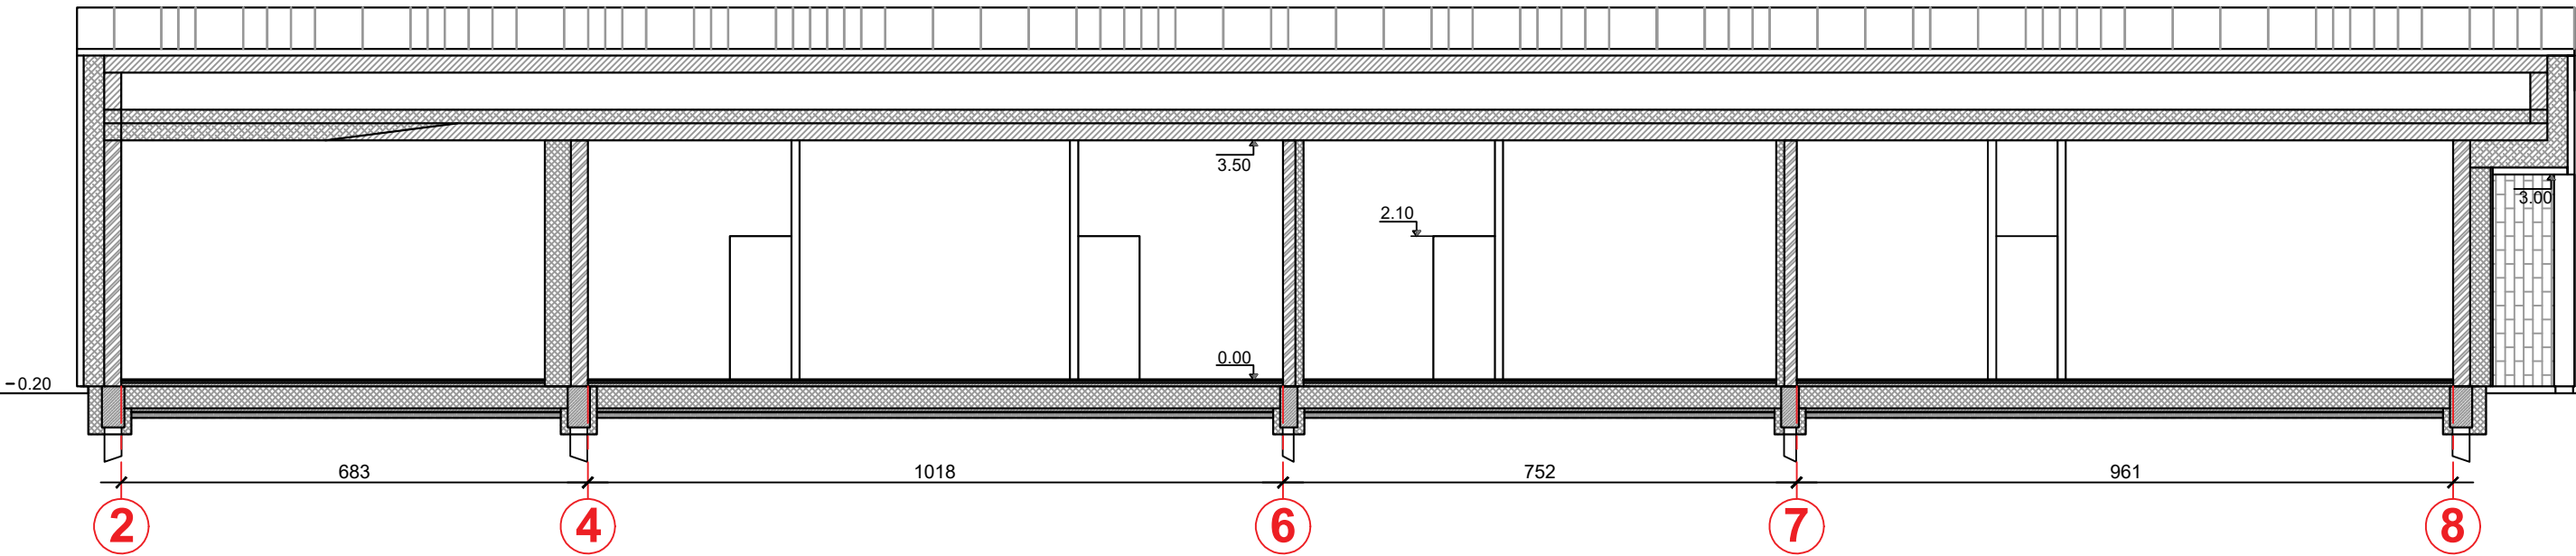


Sutartiniai ženklai


- Medinės konstrukcijos
- Putplasčio izoliacinė medžiaga
- Vatos izoliacinė medžiaga
- Mūrinės konstrukcijos 25 cm
- Monolitas

0	2023	PP			
LAIDA	IŠLEIDIMO DATA		LAIDOS STATUSAS, KEITIMO PRIEŽASTIS		
KVAL. PATV. DOK. NR.	ARCHITEKTŲ BIURAS "PLANUOTOJAI"			Statinio projekto pavadinimas:	
	UAB, ĮM.K. 133890311, Vasario 16-osios 8-6 , LT44250, Kaunas tel.(8*37)209260			Religinės paskirties pastato (parapijos namų) S. Žukausko g. 1A, Kaune statybos projektas	
ATEST.Nr.	PAREIGOS	PAVARDĖ	PARAŠAS	Statinio numeris ir pavadinimas:	
A756	PV	A. Kubilienė		Religinės paskirties pastatas (parapijos namai)	
A756	Arch.	A. Kubilienė		Brėžinys:	
	Arch.	K. Daunoras		Pjūviai M1: 100	
				LAIDA	
LT	Statytojas ir (arba) užsakovas Kauno Palaimintojo Jurgio Matulaičio parapija			Dokumento žymuo:	
				22-31-PLAN-PP-5	
				LAPAS	LAPŲ
				2	2

Fasadas G-A

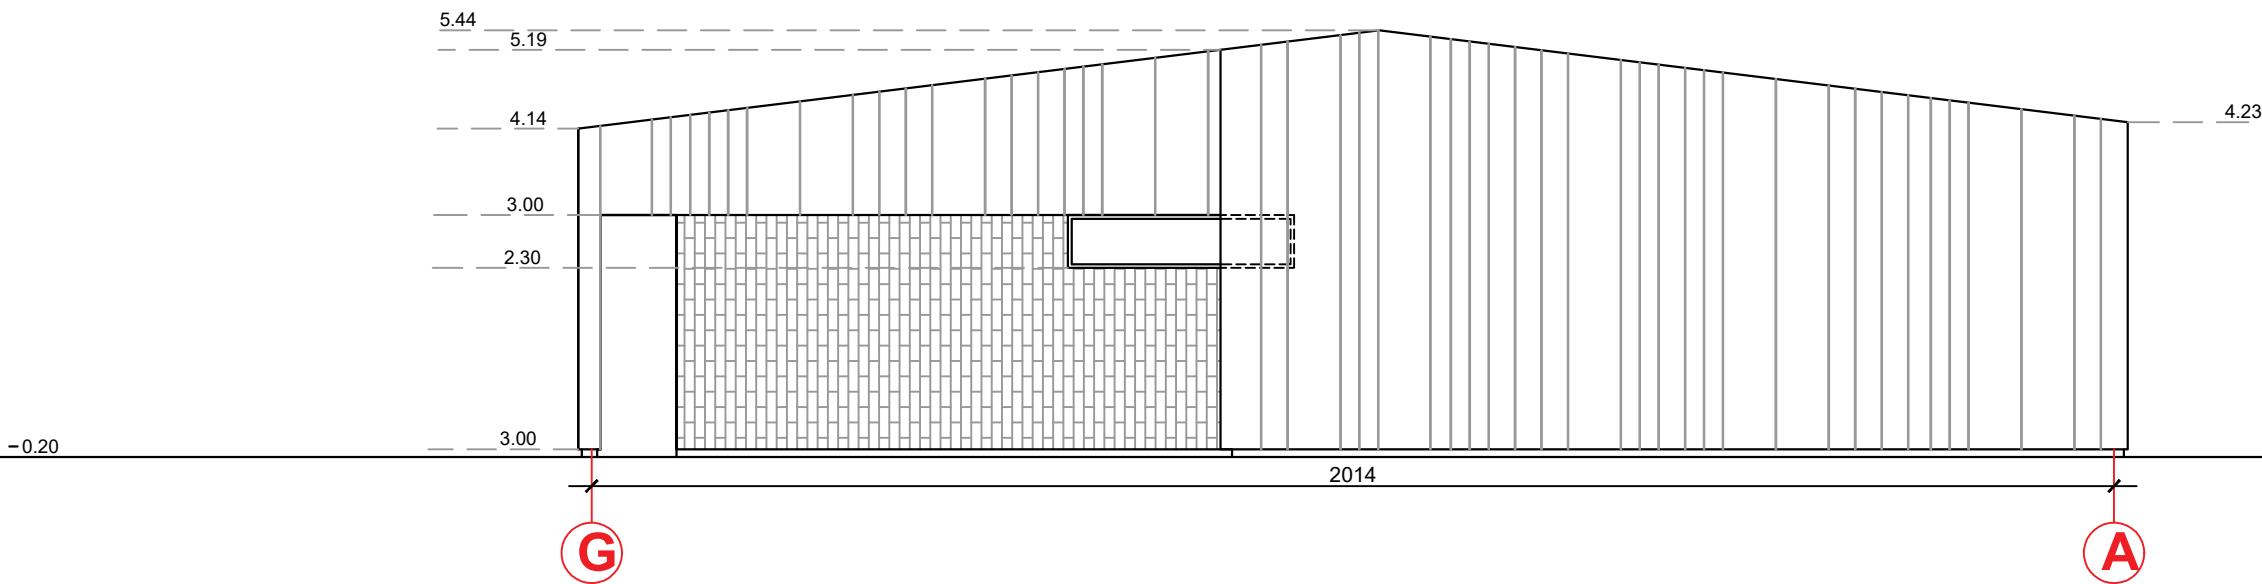

Fasadas A-G

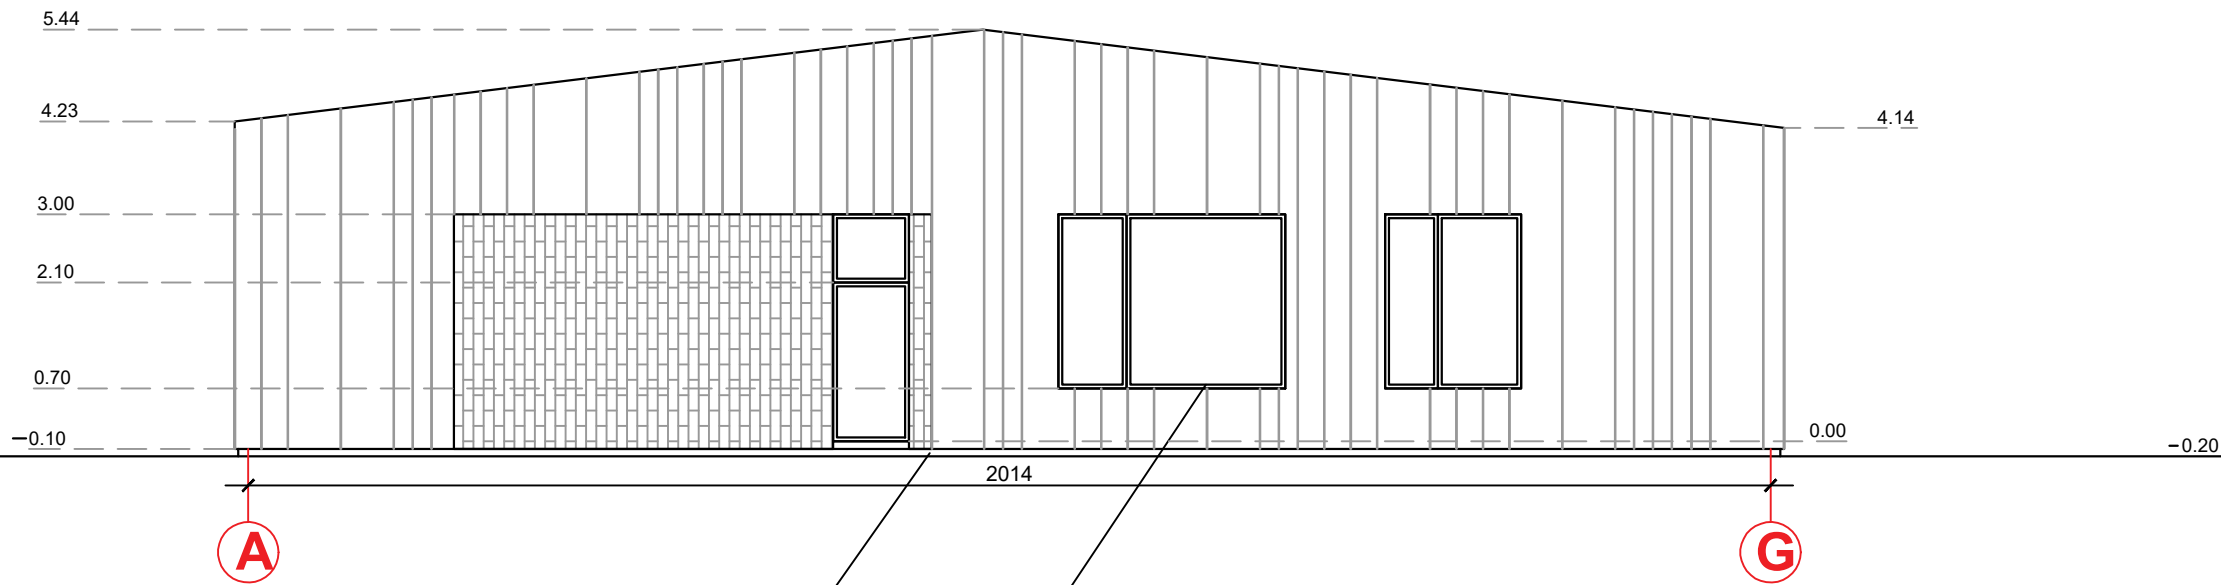

Sutartiniai ženklai


-  Raudonų plytų lanksčios klinkerio plytelės
-  Grafito spalvos profiliuotos skardos danga (Classic)

Cokolis tinkuojamas juodai


Langų rėmai plastikiniai (grafito)

0	2023	PP
LAIDA	IŠLEIDIMO DATA	LAIDOS STATUSAS, KEITIMO PRIEŽASTIS
KVAL. PATV. DOK. NR.	ARCHITEKTŲ BIURAS "PLANUOTOJAI" UAB, ĮM.K. 133890311, Vasario 16-osios 8-6, LT44250, Kaunas tel.(8*37)209260	
ATEST.Nr.	PAREIGOS	PAVARDĖ
A756	PV	A. Kubilienė
A756	Arch.	A. Kubilienė
	Arch.	K. Daunoras
LT	Statytojas ir (arba) užsakovas	Kauno Palaimintojo Jurgio Matulaičio parapija
Statinio projekto pavadinimas:		Religinės paskirties pastato (parapijos namų) S. Žukausko g. 1A, Kaune statybos projektas
Statinio numeris ir pavadinimas:		Religinės paskirties pastatas (parapijos namai)
Brėžinys:		Fasadai M1: 100
Dokumento žymuo:		22-31-PLAN-PP-6
LAPAS		LAPŲ
1		2

Fasadas G-A

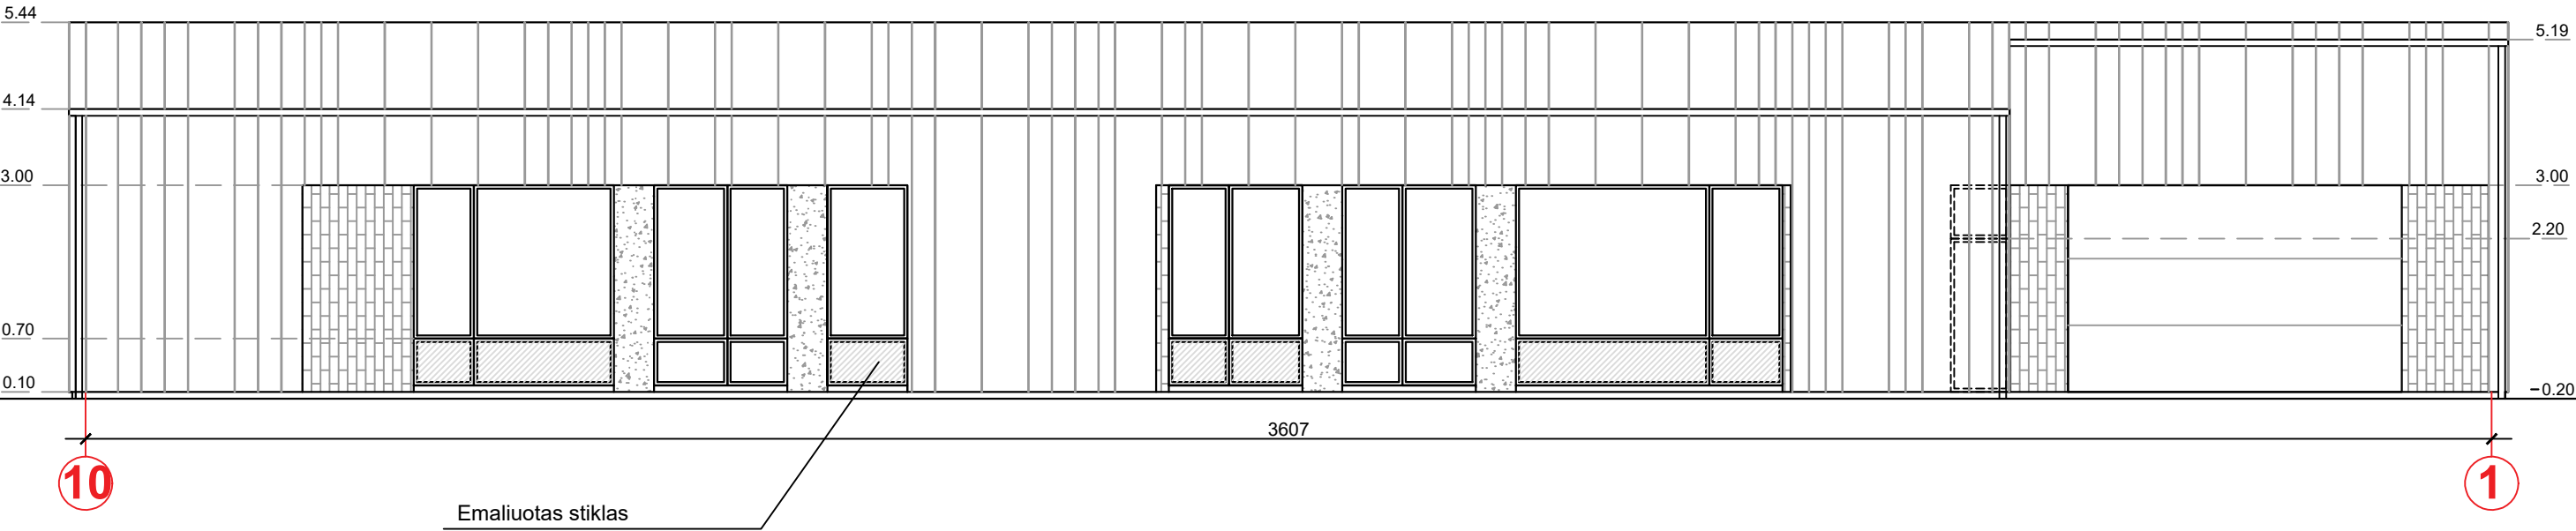

Fasadas A-G

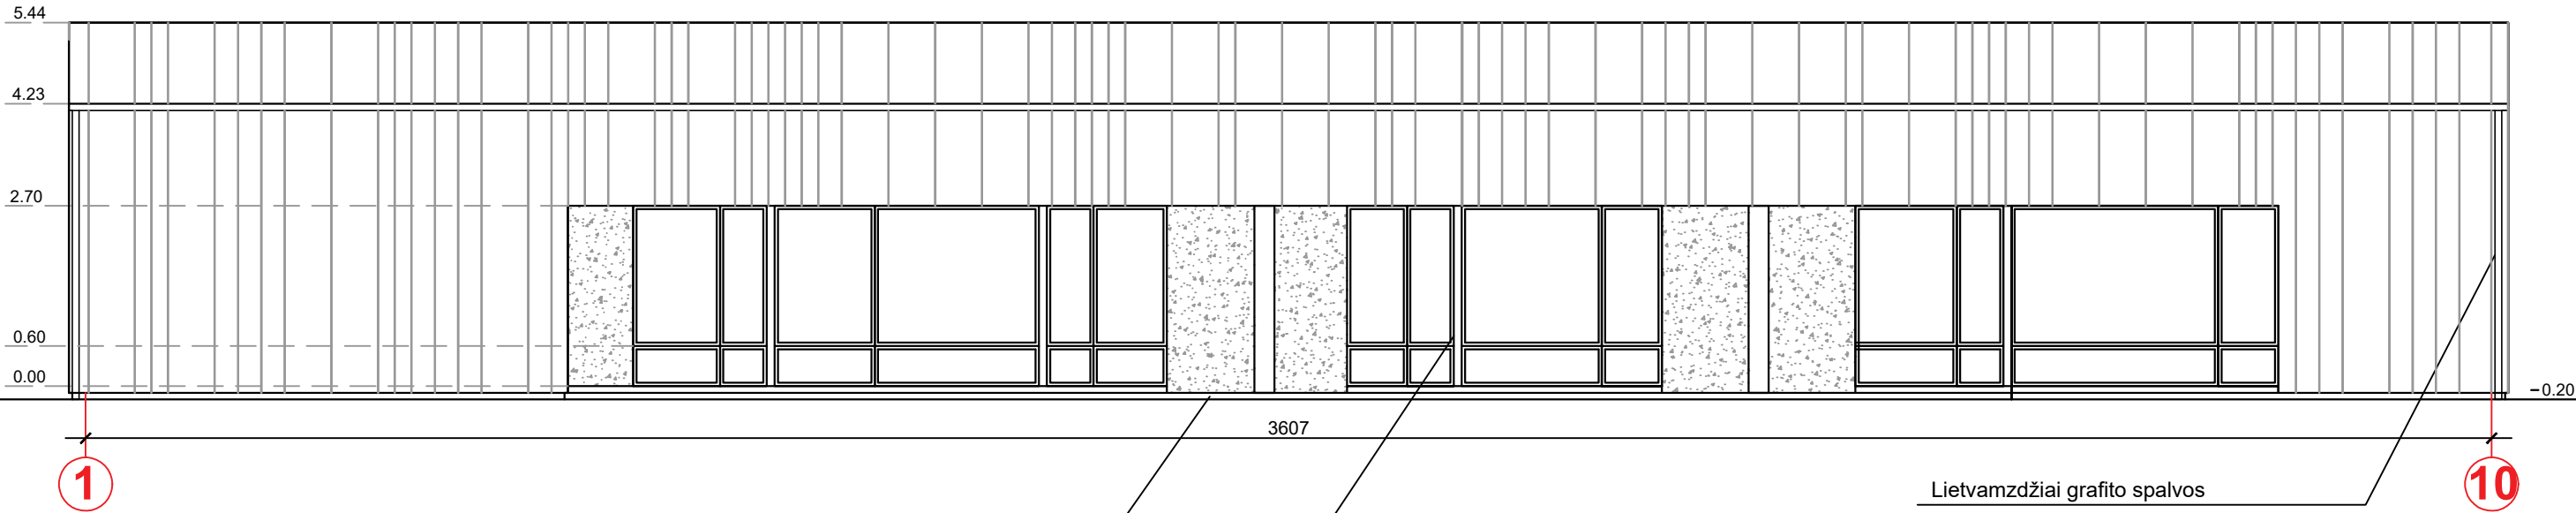

Sutartiniai ženklai

- Raudonų plytų lanksčios klinkerio plytelės
- Grafito spalvos profiliuotos skardos danga (Classic)
- Tinkuojama (juoda)

Cokolis tinkuojamas juodai

Langu rėmai plastikiniai (grafito)

0	2023	PP
LAIDA	IŠLEIDIMO DATA	LAIDOS STATUSAS, KEITIMO PRIEŽASTIS
KVAL. PATV. DOK. NR.	ARCHITEKTŲ BIURAS "PLANUOTOJAI"	
	UAB, ĮM.K. 133890311, Vasario 16-osios 8-6, LT44250, Kaunas tel.(8*37)209260	
ATEST.Nr.	PAREIGOS	PAVARDĖ
A756	PV	A. Kubilienė
A756	Arch.	A. Kubilienė
	Arch.	K. Daunoras
LT	Kauno Palaimintojo Jurgio Matulaičio parapija	
Statytojas ir (arba) užsakovas		Statinio numeris ir pavadinimas:
		Religinės paskirties pastato (parapijos namų) S. Žukausko g. 1A, Kaune statybos projektas
		Statinio numeris ir pavadinimas:
		Religinės paskirties pastatas (parapijos namai)
		Brėžinys:
		Fasadai M1: 100
		Dokumento žymuo:
		22-31-PLAN-PP-7
		LAPAS
		2
		LAPŲ
		2