

Projekto pavadinimas

Administracinio pastato su gyvenamuoju butu (1B3p) rekonstravimo į prekybos paskirties pastatą su administracinėmis patalpomis Savanorių pr. 352 Kaune projektas

Statytojas

UAB “Iksfera”, į. k.: 179886676

Statybos vieta

Savanorių pr. 352, Kaunas

Žemės sklypo unikalus 1901-0085-0029

Statinių kategorija

YPATINGAS STATINYS

Projektavimo stadija

PROJEKGINIAI PASIŪLYMAI

Projektuotojas

UAB „ARCHITEKTAS L.VENSLOVAS IR PARTNERIAI“

Įmonės kodas 301663574

Biržiškų g. 1-10, Kaunas

Tel. +37061628318

Projekto vadovas

Lukas Venslovas A 1531

2023

KAUNAS

1.PROJEKTYNIŲ PASIŪLYMŲ SUDETIES ŽINIARAŠTIS

1.	SUDETIES ŽINIARAŠTIS	1 lapas
2.	AIŠKINAMASIS RAŠTAS	3 lapai
3.	GRAFINĖ DALIS	14 lapų

Kval. Dok. Nr.	PROJEKTUOTOJAS: UAB “ARCHITEKTAS L. VENSLOVAS IR PARTNERIAI”			Administracinio pastato su gyvenamuoju butu (1B3p) rekonstravimo į prekybos paskirties pastatą su administracinėmis patalpomis Savanorių pr. 352 Kaune projektas
A1531	PV	L. Venslovas	2023	
LT	STATYTOJAS: UAB “Iksfera”			SUDETIES ŽINIARAŠTIS
				Laida
				O
				Lapas
				1
				Lapų
				1

2. AIŠKINAMASIS RAŠTAS

Sklype (adresas: Savanorių pr. 352), nuomos pagrindu valdomame UAB „Iksfera“ rengiami esamo pastato 1B3p rekonstrukcijos projektiniai pasiūlymai.

Projektiniai pasiūlymai rengiami vadovaujantis parengta ir Kauno rajono savivaldybės administracijos Miesto planavimo ir architektūros skyriaus suderinta projektinių pasiūlymų rengimo užduotimi.

Projektinių pasiūlymų paskirtis - išreikšti statytojo sumanyto projektuoti statinio architektūros ir kitų pagrindinių sprendinių idėją; specialiesiems architektūros reikalavimams nustatyti.

Projekto pavadinimas: Administracinio pastato su gyvenamuoju butu (1B3p) rekonstravimo į prekybos paskirties pastatą su administracinėmis patalpomis Savanorių pr. 352 Kaune projektas.

Statytojas (užsakovas). UAB „Iksfera“

- **Projektuotojas.** Projektinius pasiūlymus parengė UAB „Architektas L. Venslovas ir partneriai“.
- **Projekto vadovas** - L. Venslovas (kvalifikacijos atestatas Nr. A 1531)
- **Statybos rūšis:** Rekonstrukcija.
- **Statinių pagrindinė naudojimo paskirtis:** Prekybos
- **Statinių kategorija :** Ypatingas statinys

2.1. ŽEMĖS SKLYPAS

Kultūros paveldo vertybės. Sklypas nepatenka į kultūros paveldo vertybių apsaugos zoną.

- **Klimatinės sąlygos.** Pagal RSN 156-94 “Statybinė klimatologija” duomenis Kauno m. yra sekančios klimatinės sąlygos:

- 1) vidutinė metinė oro temperatūra $+(6,3 \div 6,6) ^\circ\text{C}$;
- 2) šalčiausio penkiadienio oro temperatūra $-(22 \div 24) ^\circ\text{C}$;
- 3) santykinis metinis oro drėgnumas 81%;
- 4) vidutinis metinis kritulių kiekis 630 mm;
- 5) maksimalus paros kritulių kiekis (absoliutus maksimumas) 83,1 mm.
- 6) Vyraujančios stipriausių vėjų kryptys: sausio mėn. – iš PR, P, PV, V; liepos mėn. – iš P, PV, V, ŠV;
- 7) vidutinis metinis vėjo greitis 4 m/s;
- 8) skaičiuojamasis vėjo greitis prie žemės paviršiaus (H=10m), galimas vieną kartą per 50 metų 22 m/s;

- **Teritorija, reljefas.** Sklypo esamas reljefas nelygūs – ženkliai žemėja šiaurės kryptimi (78.02-73.05)
- **Gretimos teritorijos, gatvės.** Sklypas mišrioje urbanizuotoje teritorijoje, šiaurės vakarų pusėje sklypas ribojasi su Savanorių prospektu, kitose pusėse sklypas ribojasi su valstybine žeme.
- **Pagrindinė tikslinė žemės naudojimo paskirtis:** kita.
- **Naudojimo būdas:** Komercinės paskirties objektų teritorijos.
- **Žemės naudojimo apribojimai:** Vandens tiekimo ir nuotekų, paviršinių nuotekų tvarkymo infrastruktūros apsaugos zonos; Elektros tinklų apsaugos zonos; Šilumos perdavimo tinkle apsaugos zonos; Elektroninių ryšių tinklų elektroninių ryšių infrastruktūros apsaugos zonos.

Kval. Dok. Nr.	PROJEKTUOTOJAS:		UAB “ARCHITEKTAS L. VENSLOVAS IR PARTNERIAI”	Administracinio pastato su gyvenamuoju butu (1B3p) rekonstravimo į prekybos paskirties pastatą su administracinėmis patalpomis Savanorių pr. 352 Kaune projektas	
	AI531	PV	L. Venslovas	2023	Laida
					O
LT	STATYTOJAS: UAB “Iksfera”			023/09-PP-AR	Lapas
					1 3

SKLYPO TECHNINIAI RODIKLIAI:

Žemės sklypas	Projektuojama
1. Sklypo plotas	2650 m ²
2. Užstatymo tankumas	50 %
3. Užstatymo intensyvumas	97 %
4. Apželdintas plotas	10 %

Transporto eismas, pateikimai į sklypą. Automobilių patekimas į sklypą planuojamas iš Savanorių prospekto ir Partizanų gatvės.

Gaisrinio automobilio judėjimas. Gaisrinis transportas pastatą pasieks nuo Savanorių prospekto ir Partizanų gatvės.

Automobilių stovėjimo vietos.

Pagal STR 2.06.04:2011 „Gatvės. Bendrieji reikalavimai“, 30 lentelę:		
Eil. Nr.	Pastatų paskirtis, plotas	Minimalus automobilių stovėjimo vietų skaičius pagal STR, skaičiuojamas plotas
1.	Administracinės paskirties patalpos - 420 m2	1 vieta 25 m ² pagrindinio ploto – 18 vietos
2.	Specializuotos vienos prekių grupės parduotuvės - 1260 m2	1 vieta 60 m ² prekybos salės ploto – 22 vietos
VISO:		40 vnt.

Iš viso sklype projektuojama **70 automobilių stovėjimo vietų**, iš kurių 3 vietos skiriamos žmonėms su negalia, bei 35 pritaikytos elektromobiliams pakrauti.

Sklypo dangos. Sklype projektuojamos kietos asfalto arba betono trinkelų dangos.

Apželdinimas. Numatoma, kad ne mažiau 10% sklypo bus apželdinta.

Sklypo vertikalus planavimas, paviršių formavimas. Sklype esantys paviršių lygiai keičiami nežymiai, projektuojamas pastatas pritaikomas esamam reljefui.

023/09-PP - AR			Lapas	Lapų	Laida
			3	3	0

PROJEKTUOJAMI PASTATAI, ARCHITEKTŪRA

PROJEKTUOJAMŲ STATINIŲ TECHNINIAI RODIKLIAI

1. PREKYBOS PASKIRTIES PASTATAS	
1.1. Užstatytas plotas	984 m ²
1.2. Bendras plotas	2988 m ²
1.3. Antžeminės dalies bendras plotas	2233
1.4. Pastato tūris	11550 m ³
1.5. Aukštų skaičius	3
1.6. Pastato aukštis	15 m

STATINIŲ ARCHITEKTŪRINIS SPRENDIMAS.

Projektuojamas keturių aukštų gydymo paskirties pastatas. Pirmame aukšte numatoma administracinės bei darbuotojų poilsio ir buitinės patalpos, pagrindinis patekimas į pastatą numatomos iš Taikos pr. į antrąjį pastato aukštą, kuriame planuojamos prekybinės, gydymo ir pagalbinės patalpos. Trečiame ir ketvirtame aukštuose planuojamos gydymo ir pagalbinės patalpos. Automobilių stovėjimas numatomas –I aukšte.

Vertikaliai žmonių judėjimui numatytos dvi laiptinės ir liftai.


Dydysis pastato tūris projektuojamas stikliniu fasadu, o mažesniosios dviejų aukšto dalies fasadai apdailinami apdailinėmis ploštėmis. (*apdailos medžiagos tikslinamos techniniame projekte*).

Pastatų stogai – sutapdinti, su prilydoma danga.

IŠORĖS IR VIDAUS APDAILOS REIKALAVIMAI.

Statybos produktai neturi būti pralaidūs teršalams ir nuotekoms, kurios gali pasiskirstyti aplinkoje ir turėti aplinkai neigiamą poveikį.sukeliant grėsmę žmonių sveikatai, gyvūnams ir augalams bei ekosistamai (poveikis aplinkai turi būti nagrinėjamas įvairiais statybinių produktų naudojimo etapais: gamybos, gamybos ir statybų procesų metu, statinių naudojimo metu, griovimo, atliekų tvarkymo, deginimo ar pakartotinio naudojimo metu). Statinio skleidžiami teršalai nekels grėsmės žmogaus sveikatai ir higienos sąlygoms. Tą užtikrina visi techninio projekto inžineriniai sprendiniai ir visų statybos produktų atitikimas HN 105:2001 (3.35) ir HN 36:2002 (3.36) reikalavimus.

023/09-PP - AR		
Lapas	Lapų	Laida
3	3	0

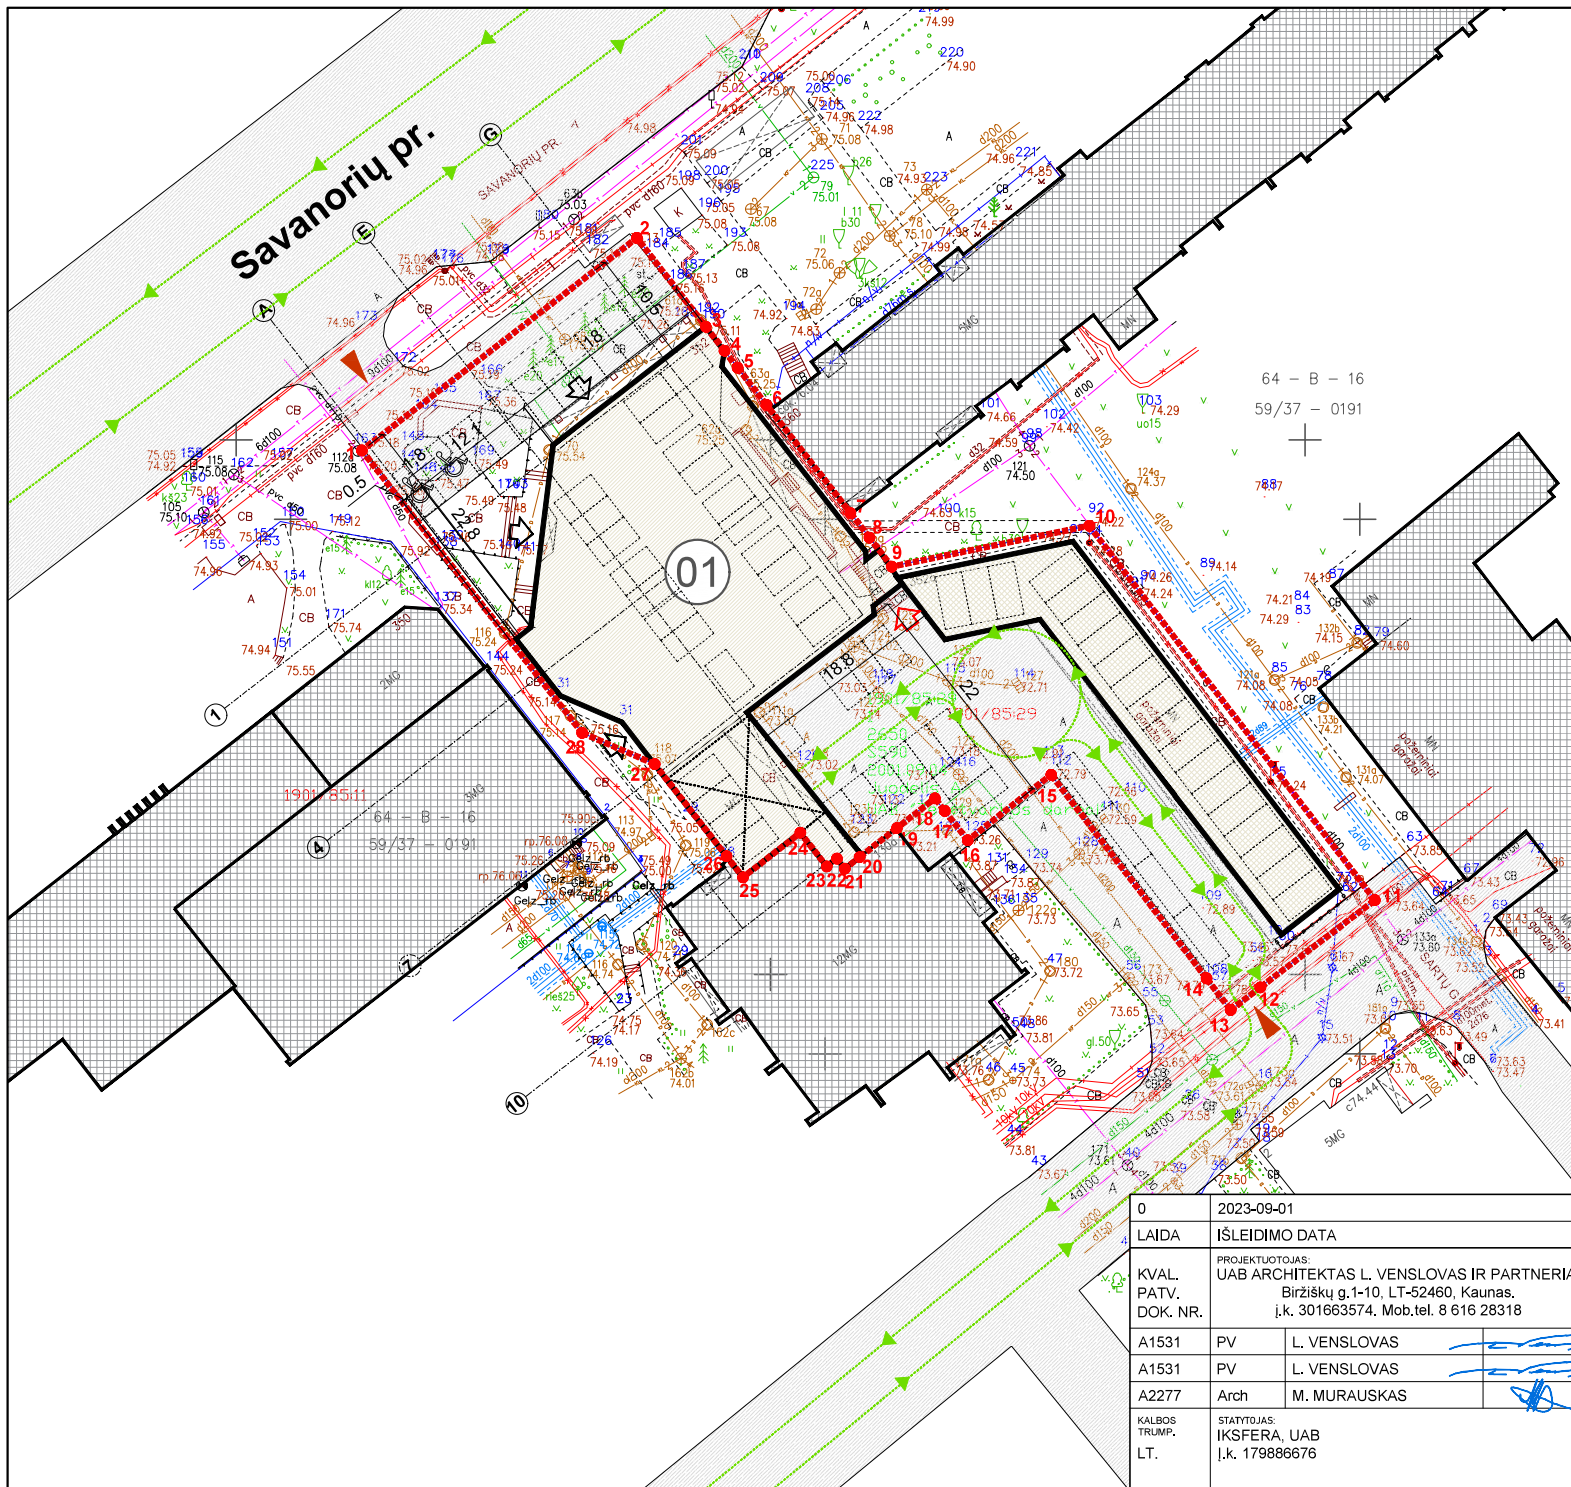

SKLYPO RIBOS, SAVANORIŲ 352, KAUNAS

Pavadinimas	
1. SKLYPAS (Savanorių pr. 352, Kaunas)	
1.1 Sklypo plotas	2650 m ²
1.2 Sklypo užstatymo intensyvumas	97%
1.3 Sklypo užstatymo tankumas	50%
1.4 Automobilų stovėjimo vietų skaičius	70 vnt.
1.5 Pastatų užstatytas plotas	1323 m ²
2.1 Proj. komercinės paskirties pastatas 01	
2.1.1 Pastato bendrasis plotas	2988m ²
2.1.2 Pastato užstatymo plotas	984m ²
2.1.3 Pastato tūris	11550m ³
2.1.4 Aukštų skaičius	3
2.1.5 Pastato aukštis	15 m


1	Žemės sklypo riba
2	Rekonstruojamas pastatas
3	Esamas garažų paskirties pastatas
4	Esami įvažiavimai į sklypą
5	Įėjimai į pastatą
6	Prekių iškovimo vartai
7	Automobilių stovėjimo vietos - 70vnt
8	Esama asfalto danga
9	Gaisrinio transporto judėjimas

0	2023-09-01		STATYBOS LEIDIMUI, KONKURSUI	
LAIDA	IŠLEIDIMO DATA		LAIDOS STATUSAS, KEITIMO PRIEŽASTIS (JEI TAIKOMA)	
KVAL. PATV. DOK. NR.	PROJEKTUOTOJAS: UAB ARCHITEKTAS L. VENSLOVAS IR PARTNERIAI Biržiškų g.1-10, LT-52460, Kaunas. į.k. 301663574, Mob.tel. 8 616 28318		PROJEKTO PAVADINIMAS: Administracinio pastato su gyvenamuoju butu (1B3p) rekonstravimo į prekybos paskirties pastatą su administracinėmis patalpomis Savanorių pr. 352 Kaune projektas	
A1531	PV	L. VENSLOVAS	DOKUMENTO PAVADINIMAS: SKLYPO PLANAS M 1:500;	
A1531	PV	L. VENSLOVAS		
A2277	Arch	M. MURAUSKAS		
KALBOS TRUMP. LT.	STATYTOJAS: IKSFERA, UAB į.k. 179886676		DOKUMENTO ŽYMUO: 23/09-PP-SP-01	
			Lapas	Lapų



GYDIMO PASKIRTIES PASTATAS		
PIRMAS AUKŠTAS		
0,0	PAGALBINĖ PATALPA	31,30
0,1	GARAŽAS	510,00
0,2	PAGALBINĖ PATALPA	20,40
0,3	PAGALBINĖ PATALPA	26,20
0,4	PAGALBINĖ PATALPA	61,20
0,5	GARAŽAS	93,70
0,6	PAGALBINĖ PATALPA	12,60
BENDRAS AUKŠTO PLOTAS		755,20
BENDRAS PASTATO PLOTAS		2368,00
SUTARTINŲ ŽYMENIŲ:		
AUKŠTO GRIBU ALTEIŲ (m)		
NAUJAI PROJ. SĖNOS		
SĖNŲ ARBUTYBAS EPS 100-250M		
PALIKAMOS ESAMOS PASTATO KOLONOS		
ORIGINAMOS ESAMOS PASTATO SĖNOS		
PALIKAMOS ESAMOS PASTATO SĖNOS		
FUNKCIJŲ ZONŲ ŽYMENIŲ:		
GARAŽAI		
PREKYBOS PASKIRTIS		
ADMINISTRACINĖ PASKIRTIS		
BUTINĖS, PAGALBINĖS, TECHNINĖS PATALPOS		
ĮKROVIMO PATALPA		


0	2023-09-01	STATYBOS LEIDIMUI KONKURSUI
LAIDA	ĮŠLEIDIMO DATA	LAIDOS STATUSAS, KEITIMO PRIEŽASTIS (JEI TAKOMA)
KVAL. PATV. DOK. NR.	PROJEKTUOTOJAS: UAB ARCHITEKTAS L. VENSLOVAS IR PARTNERIAI Biržiškų g.1-10, LT-52460, Kaunas, į.k. 301663574, Mob.tel. 8 616 28318	PROJEKTO PAVADINIMAS: Administracinio pastato su gyvenamuoju butu (1B3p) rekonstravimo į prekybos paskirties pastatą su administracinėmis patalpomis Savanorių pr. 352 Kaune projektas
A1531	PV L. VENSLOVAS	DOKUMENTO PAVADINIMAS: RŪŠIO PLANAS M1:150
A1531	PV L. VENSLOVAS	
A2277	Arch M. MURAUŠKAS	DOKUMENTO ŠIMAS: 23/09-PP-SA-01
KALBOS TRUMP.	SKAITYTOJAS: IKSFERA, UAB į.k. 179886676	
LT.		Lapas Lapų

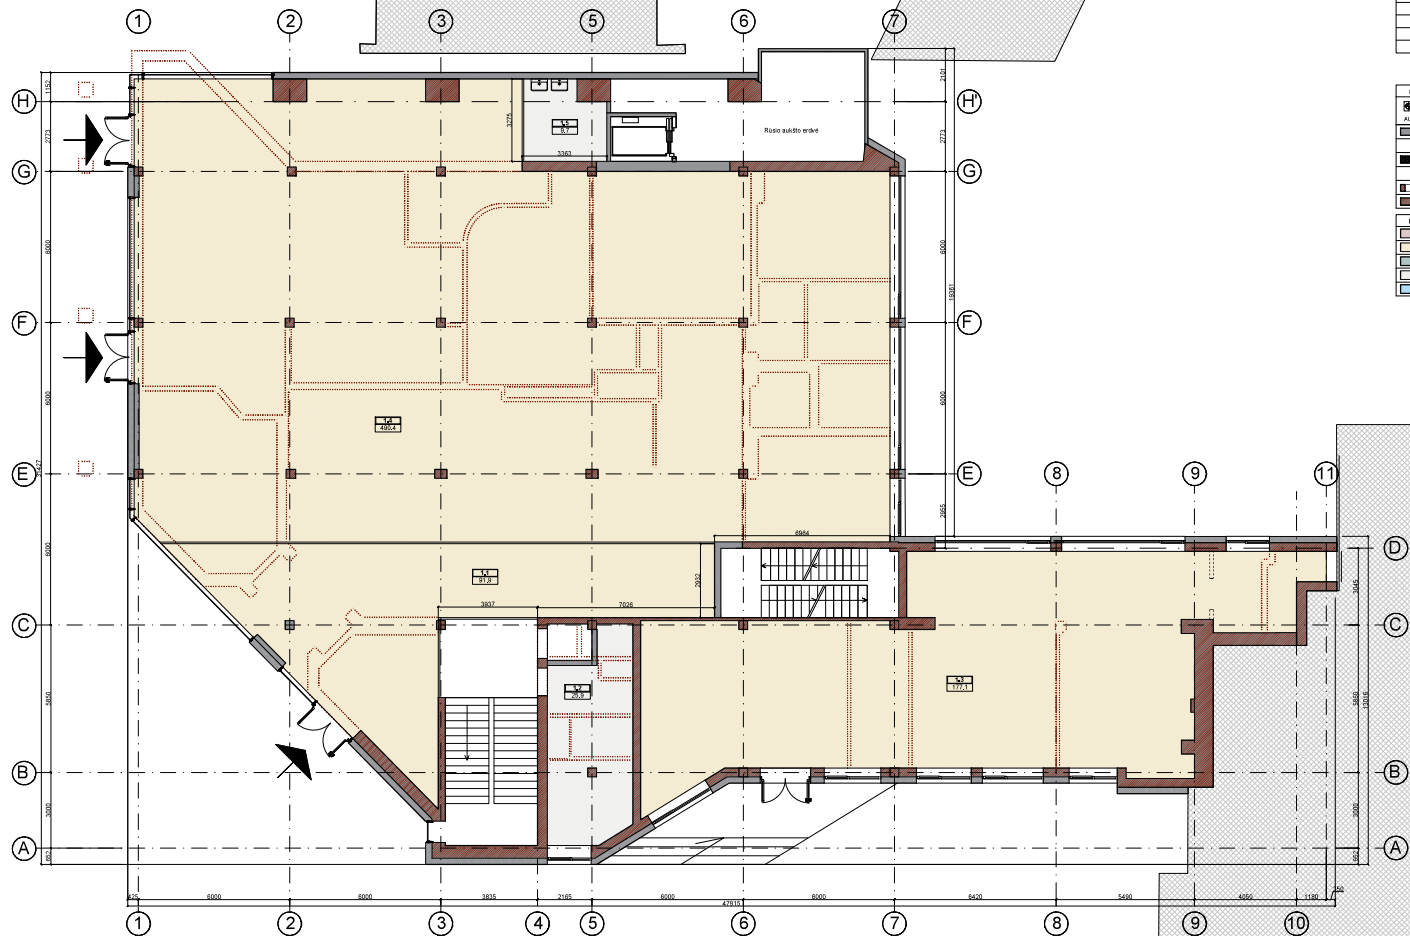

GYVIMO PASKIRTIES PASTATAS		
PIRMAS AUKŠTAS		
1,1	PREKYBOS PATALPA	51,90
1,2	PAGALBINĖ PATALPA	25,90
1,3	PREKYBOS PATALPA	177,10
1,4	PREKYBOS PATALPA	495,40
1,5	PAGALBINĖ PATALPA	9,70
BENDRAS AUKŠTO PLOTAS		795,00
BENDRAS PASTATO PLOTAS		2558,00

SUTARTINAI ŽYMĖJIMAS:	
0,000	ALKŲS ORIFIKACIJOS (m)
0,000	NAUJAI PROJEKTO SĖNOS
0,000	SENŲ AMBITŲ SĖNOS
0,000	SENŲ AMBITŲ SĖNOS EPS 100-250M
0,000	PALEIKIAMOS ESAMOS PASTATO KOLONOS
0,000	ORIFIKACIJOS ESAMOS PASTATO SĖNOS
0,000	PALEIKIAMOS ESAMOS PASTATO SĖNOS
FUNKCINIŲ ZONŲ ŽYMĖJIMAS:	
0,000	GARAŽAI
0,000	PREKYBOS PASKIRTIS
0,000	ADMINISTRACINĖ PASKIRTIS
0,000	BUTINĖS, PAGALBINĖS, TECHNINĖS PATALPOS
0,000	ISKROVIMO PATALPA


0	2023-09-01	STATYBOS LEIDIMUI KONKURSUI
LAIDA	ĮŠLEIDIMO DATA	LAIDOS STATUSAS, KEITIMO PRIEŽASTIS (JEI TAIKOMA)
KVAL. PATV. DOK. NR.	PROJEKTUOTOJAS: UAB ARCHITEKTAS L. VENSLOVAS IR PARTNERIAI Biržiškų g.1-10, LT-52460, Kaunas, į.k. 301663574, Mob.tel. 8 616 28318	PROJEKTO PAVADINIMAS: Administracinio pastato su gyvenamuoju butu (1B3p) rekonstravimo prekybos paskirties pastatų su administracinėmis patalpomis Savanorių pr. 352 Kaune projektas
A1531	PV L. VENSLOVAS	DOKUMENTO PAVADINIMAS: PIRMO AUKŠTO PLANAS M1:150
A1531	PV L. VENSLOVAS	
A2277	Arch M. MURAUŠKAS	DOKUMENTO ŽYMOS: 23/09-PP-SA-02
KALBOS TRUMP.	SKAITYTOJAS: IKSFERA, UAB į.k. 179886676	
LT.		Lapas Lapų

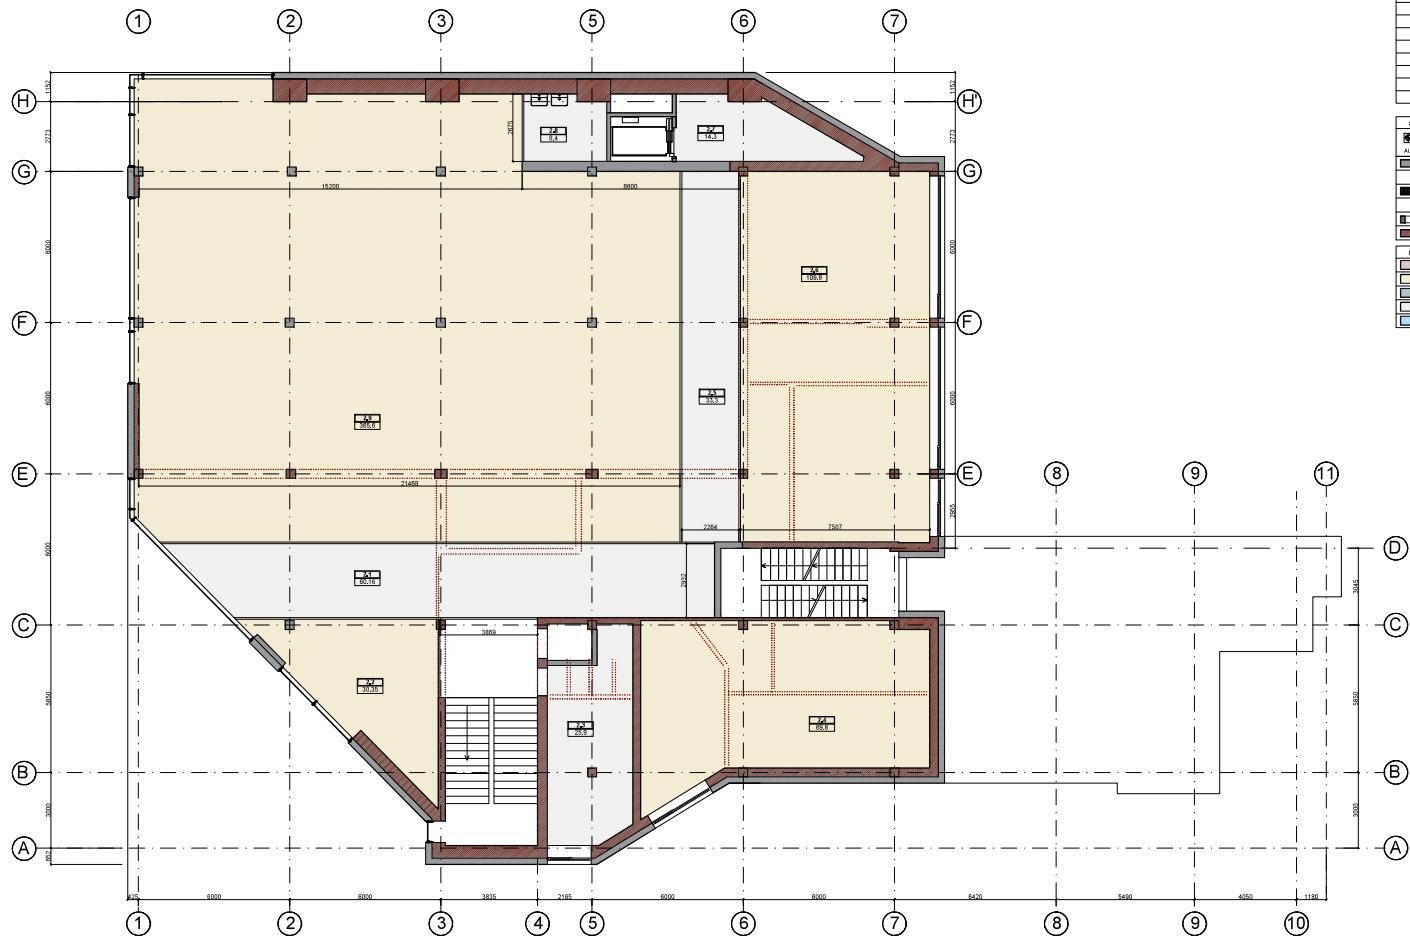

GYVIMO PASKIRTIES PASTATAS		
PIRMAS AUKŠTAS		
2.1	PAGALBINĖ PATALPA	60,18
2.2	PREKYBOS PATALPA	30,35
2.3	PAGALBINĖ PATALPA	25,90
2.4	PREKYBOS PATALPA	69,80
2.5	PAGALBINĖ PATALPA	33,30
2.6	PREKYBOS PATALPA	109,80
2.7	PAGALBINĖ PATALPA	14,30
2.8	PAGALBINĖ PATALPA	8,40
2.9	PREKYBOS PATALPA	365,00
BENDRAS AUKŠTO PLOTAS		717,01
BENDRAS PASTATO PLOTAS		2688,00

SUTARTINĖS ŽYMĖJIMAS:	
ALKSTO ORNEV. ALTIUDĖ (m)	PATALPOS DUBURTELIS
NAUJAI PROJ. SĖNOS	PATALPOS PATAISYMAS
NAUJAI PROJ. KOLONOS	
SĖNŲ ARKILTĖJŲ EPS 100-250MM	
PALEIKAMOS ESAMO PASTATO KOLONOS	
GRINDINAMOS ESAMO PASTATO SĖNOS	
PALEIKAMOS ESAMO PASTATO SĖNOS	
FUNKCINIŲ ZONŲ ŽYMĖJIMAS:	
GARAŽŲ	
PREKYBOS PASKIRTIS	
ADMINISTRACINĖ PASKIRTIS	
BUTINĖS, PAGALBINĖS, TECHNINĖS PATALPOS	
ĮSKROVIMO PATALPA	


0	2023-09-01	STATYBOS LEIDIMUI KONKURSUI
LAIDA	ĮŠLEIDIMO DATA	LAIDOS STATUSAS, KEITIMO PRIEŽASTIS (JEI TAIKOMA)
KVAL. PATV. DOK. NR.	PROJEKTUOTOJAS: UAB ARCHITEKTAS L. VENSLOVAS IR PARTNERIAI Biržiškų g.1-10, LT-52460, Kaunas, į.k. 301663574, Mob.tel. 8 616 28318	PROJEKTO PAVADINIMAS: Administracinio pastato su gyvenamųjų butų (1B3p) rekonstravimo į prekybos paskirties pastatą su administracinėmis patalpomis Savanorių pr. 352 Kaune projektas
A1531	PV L. VENSLOVAS	DOKUMENTO PAVADINIMAS: ANTRO AUKŠTO PLANAS M1:150
A1531	PV L. VENSLOVAS	
A2277	Arch M. MURAUSKAS	
KALBOS TRUMP.	SKYRTOJAS: IKSFERA, UAB į.k. 179886676	DOKUMENTO ŽYMOS: 23/09-PP-SA-Q3
LT.		Lapas Lapų

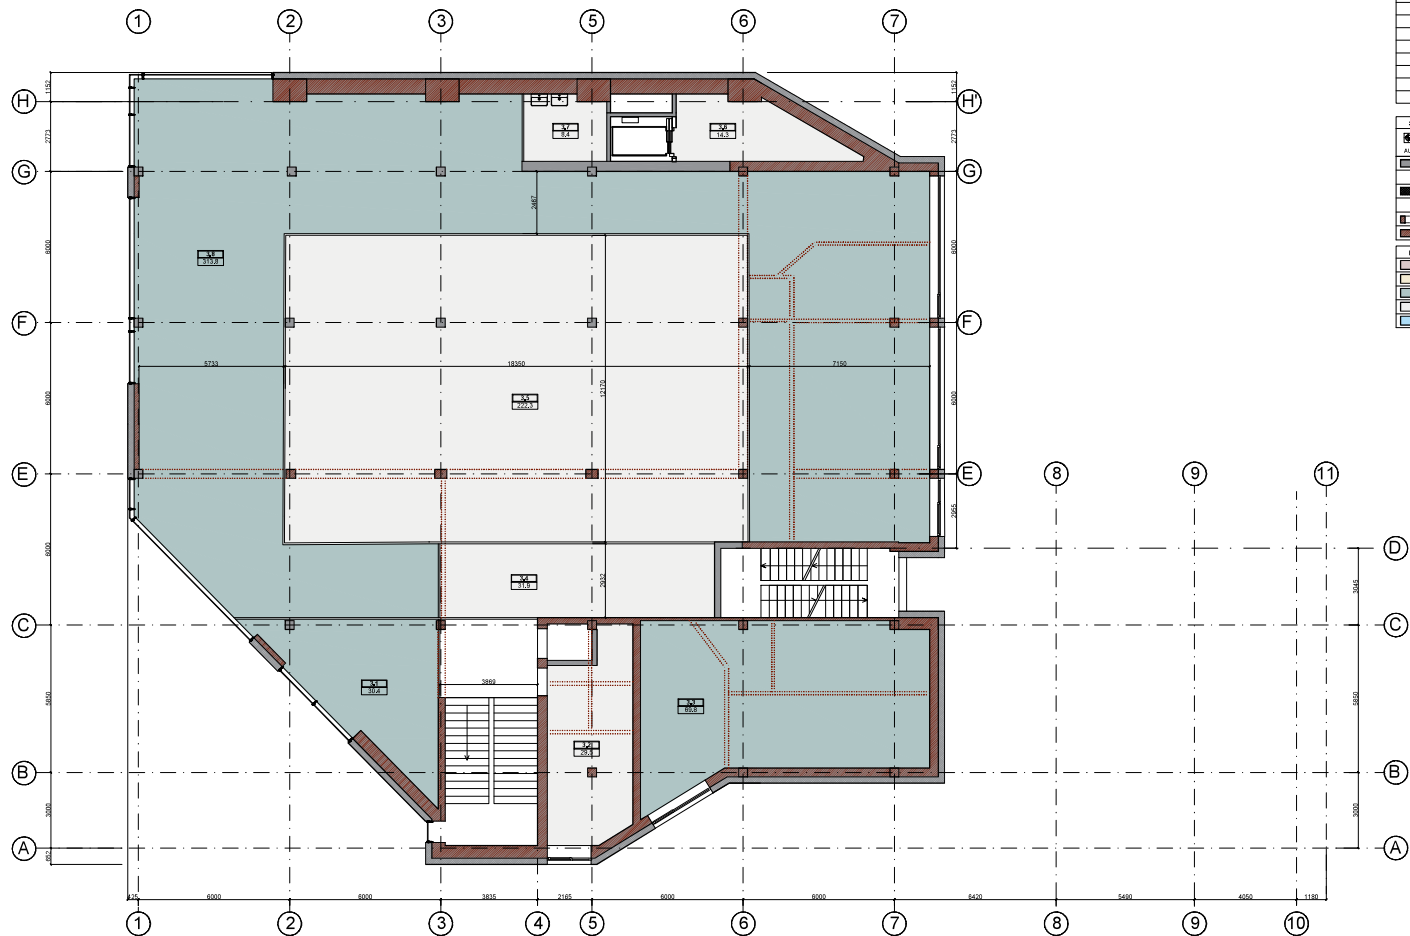


GYVIMO PASKIRTIES PASTATAS		
PIRMAS AUKŠTAS		
3.1	ADMINISTRACINĖ PATALPA	30,40
3.2	PAGALBINĖ PATALPA	28,50
3.3	ADMINISTRACINĖ PATALPA	69,50
3.4	PAGALBINĖ PATALPA	31,50
3.5	PAGALBINĖ PATALPA	222,50
3.6	PAGALBINĖ PATALPA	14,30
3.7	PAGALBINĖ PATALPA	8,40
3.8	ADMINISTRACINĖ PATALPA	313,80
BENDRAS AUKŠTO PLOTAS		720,60
BENDRAS PASTATO PLOTAS		2688,00

SUTARTINAMŲ ŽYMENIŲ:	
ALKSTO ORNEU ALTIUDĖ (m)	ALKSTO ORNEU ALTIUDĖ (m)
NAUJAI PROJ. SĖNOS	NAUJAI PROJ. SĖNOS
NAUJAI PROJ. KOLONOS	NAUJAI PROJ. KOLONOS
SĖNŲ ARKILTBALIS EPS 100-250M	SĖNŲ ARKILTBALIS EPS 100-250M
PALEIKAMOS ESAMOS PASTATO KOLONOS	PALEIKAMOS ESAMOS PASTATO KOLONOS
GRĮJUNAMOS ESAMO PASTATO SĖNOS	GRĮJUNAMOS ESAMO PASTATO SĖNOS
PALEIKAMOS ESAMO PASTATO SĖNOS	PALEIKAMOS ESAMO PASTATO SĖNOS
FUNKCINIŲ ZONŲ ŽYMENIŲ:	
GAJAZNĖ	GAJAZNĖ
PREKYBOS PASKIRTIS	PREKYBOS PASKIRTIS
ADMINISTRACINĖ PASKIRTIS	ADMINISTRACINĖ PASKIRTIS
BUTINĖS, PAGALBINĖS, TECHNINĖS PATALPOS	BUTINĖS, PAGALBINĖS, TECHNINĖS PATALPOS
ĮSISUKIMO PATALPA	ĮSISUKIMO PATALPA


0	2023-09-01	STATYBOS LEIDIMUI KONKURSUI
LAIDA	ĮŠLEIDIMO DATA	LAIDOS STATUSAS, KEITIMO PRIEŽASTIS (JEI TAIKOMA)
KVAL. PATV. DOK. NR.	PROJEKTUOTOJAS: UAB ARCHITEKTAS L. VENSLOVAS IR PARTNERIAI Biržiškių g.1-10, LT-52460, Kaunas, į.k. 301663574, Mob.tel. 8 616 28318	PROJEKTO PAVADINIMAS: Administracinio pastato su gyvenamųjų butų (1B3p) rekonstravimo į prekybos paskirties pastatą su administracinėmis patalpomis Savanorių pr. 352 Kaune projektas
A1531 PV	L. VENSLOVAS	DOKUMENTO PAVADINIMAS: TREČIO AUKŠTO PLANAS M1:150
A1531 PV	L. VENSLOVAS	
A2277 Arch	M. MURAUSKAS	
KALBOS TRUMP.	SKYRTOJAS: IKSFERA, UAB į.k. 179886676	DOKUMENTO ŽYMŲS: 23/09-PP-SA-04
LT.		Lapas Lapų

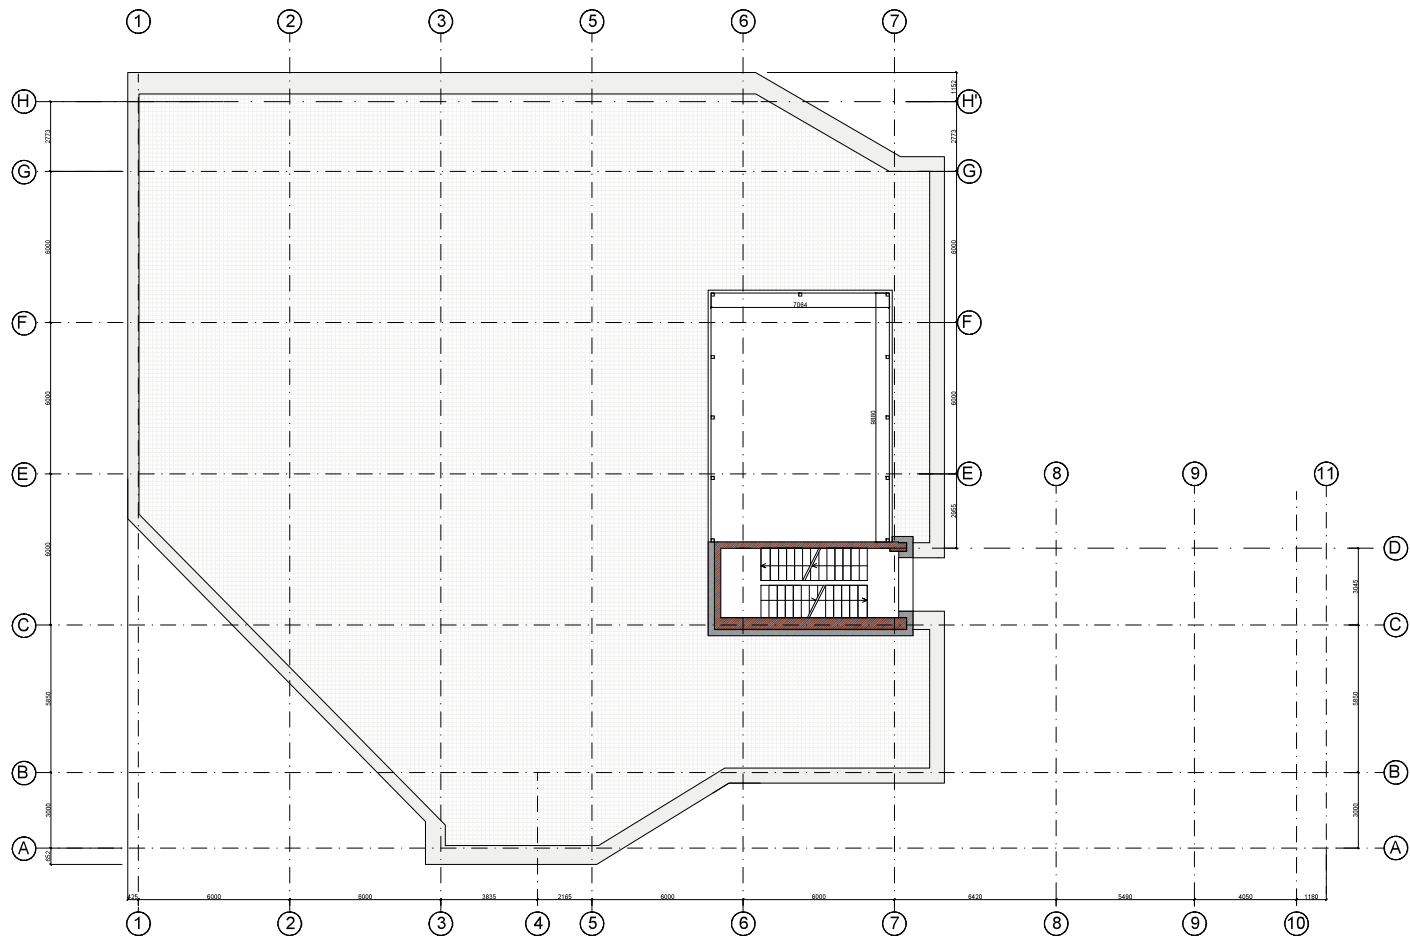

0	2023-09-01	STATYBOS LEIDIMUI KONKURSUI
LAIDA	IŠLEIDIMO DATA	LAIDOS STATUSAS, KEITIMO PRIEŽASTIS (JEI TAČIOMA)
KVAL. PATV. DOK. NR.	PROJEKTUOTOJAS: UAB ARCHITEKTAS L. VENSLOVAS IR PARTNERIAI Biržiškų g.1-10, LT-52460, Kaunas, į.k. 301663574, Mob.tel. 8 616 28318	PROJEKTO PAVADINIMAS: Administracinio pastato su gyvenamuoju butu (1B3p) rekonstravimo į prekybos paskirties pastatą su administracinėmis patalpomis Savanorių pr. 352 Kaune projektas
A1531	PV L. VENSLOVAS	DOKUMENTO PAVADINIMAS: ANTSTATO PLANAS M1:150
A1531	PV L. VENSLOVAS	
A2277	Arch M. MURAUSKAS	
KALBOS TRUMP.	DATA IKSFERA, UAB į.k. 179886676	DOKUMENTO ŠALIS: 23/09-PP-SA-04
LT.		Lapas Lapų

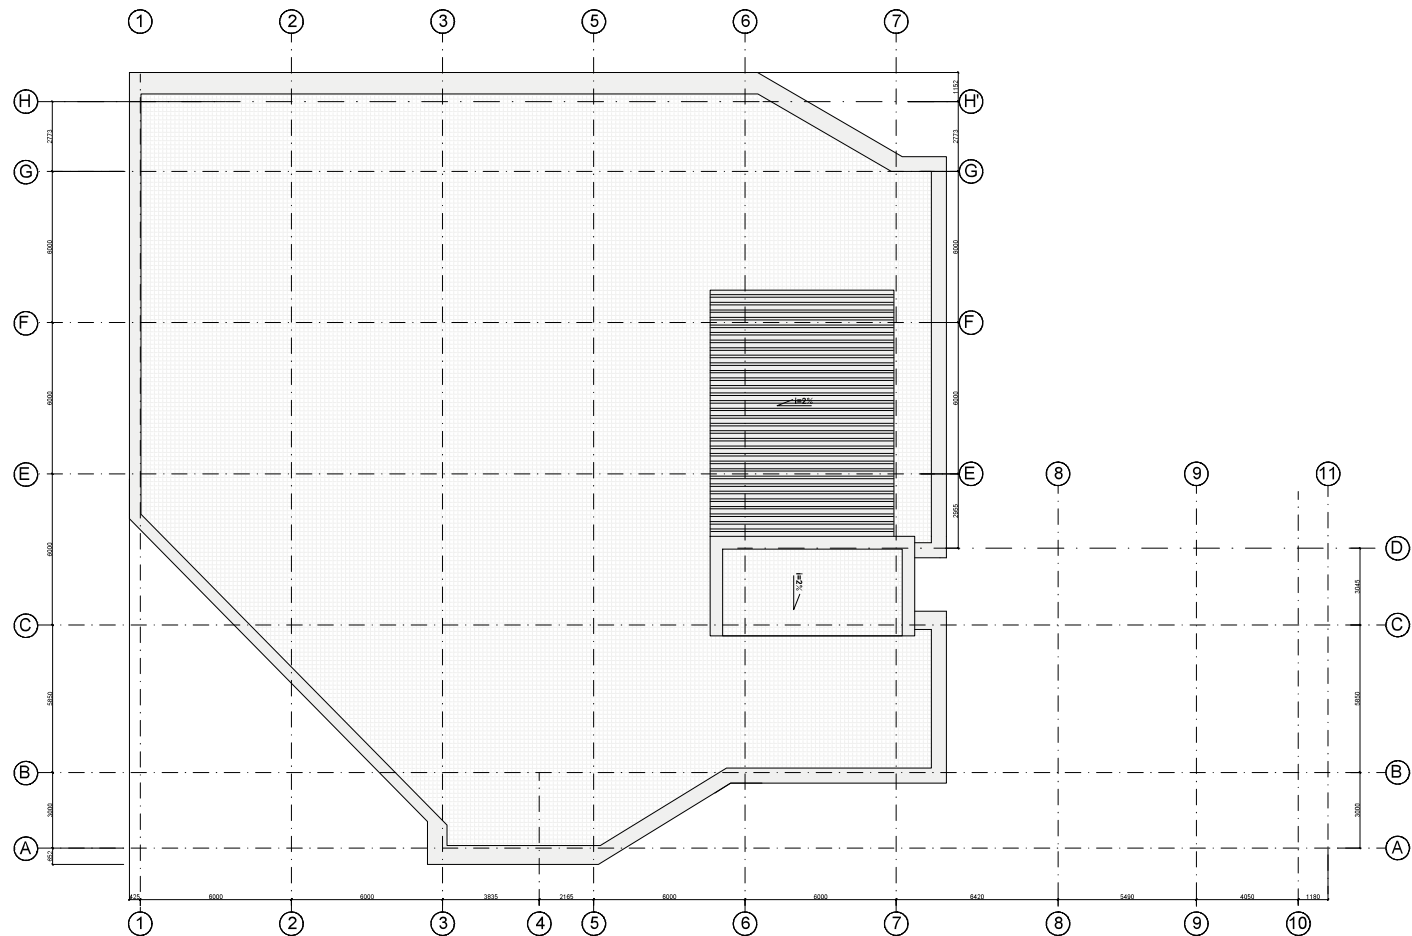

0	2023-09-01	STATYBOS LEIDIMUI KONKURSUI
LAIDA	IŠLEIDIMO DATA	LAIDOS STATUSAS, KEITIMO PRIEŽASTIS (JEI TAČIOMA)
KVAL. PATV. DOK. NR.	PROJEKTUOTOJAS: UAB ARCHITEKTAS L. VENSLOVAS IR PARTNERIAI Biržiškų g.1-10, LT-52460, Kaunas, į.k. 301663574, Mob.tel. 8 616 28318	PROJEKTO PAVADINIMAS: Administracinio pastato su gyvenamuoju butu (1B3p) rekonstravimo į prekybos paskirties pastatą su administracinėmis patalpomis Savanorių pr. 352 Kaune projektas
A1531	PV L. VENSLOVAS	DOKUMENTO PAVADINIMAS: ANTSTATO PLANAS M1:150
A1531	PV L. VENSLOVAS	
A2277	Arch M. MURAUSKAS	
KALBOS TRUMP.	DATA IKSFERA, UAB į.k. 179886676	DOKUMENTO ŠALIS: 23/09-PP-SA-04
LT.		Lapas Lapų

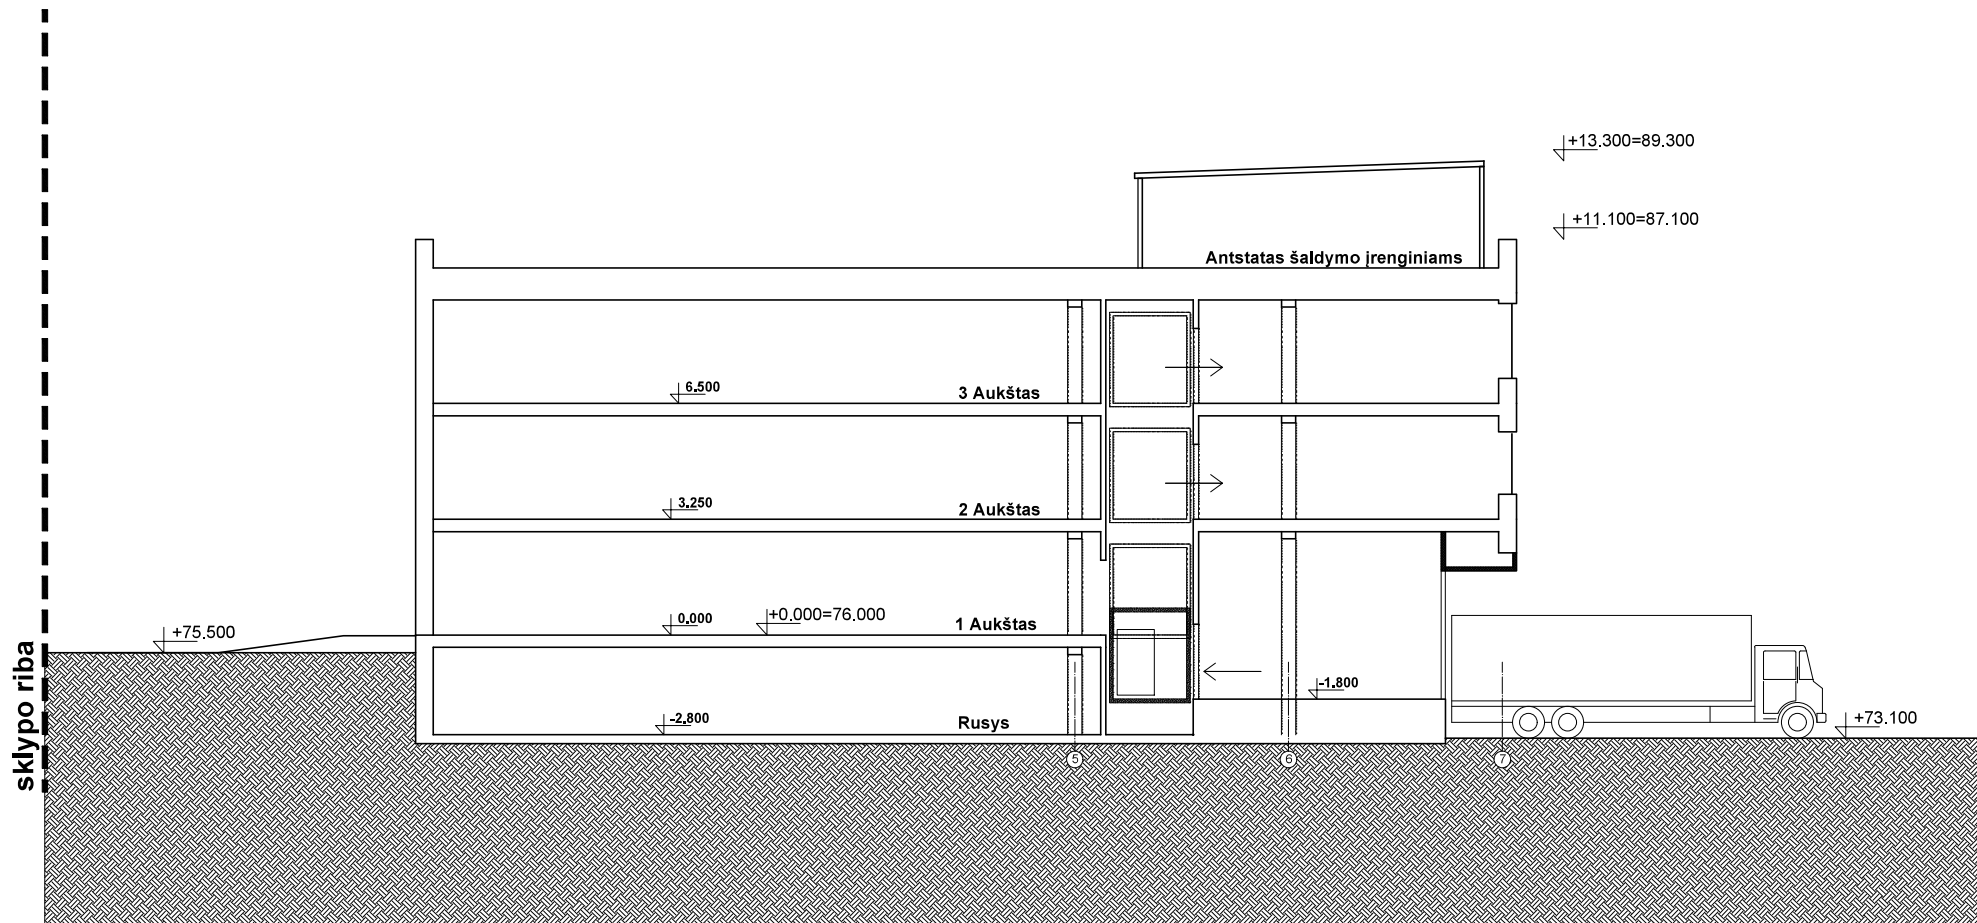

0	2023-09-01		STATYBOS LEIDIMUI, KONKURSUI	
LAIDA	IŠLEIDIMO DATA		LAIDOS STATUSAS, KEITIMO PRIEŽASTIS (JEI TAIKOMA)	
KVAL. PATV. DOK. NR.	PROJEKTUOTOJAS: UAB ARCHITEKTAS L. VENSLOVAS IR PARTNERIAI Biržiškų g. 1-10, LT-52460, Kaunas. į.k. 301663574. Mob.tel. 8 616 28318		PROJEKTO PAVADINIMAS: Administracinio pastato su gyvenamuoju butu (1B3p) rekonstravimo į prekybos paskirties pastatą su administracinėmis patalpomis Savanorių pr. 352 Kaune projektas	
A1531	PV	L. VENSLOVAS	DOKUMENTO PAVADINIMAS: PJŪVIS M1:150	
A1531	PV	L. VENSLOVAS		
A2277	Arch	M. MURAUSKAS		
KALBOS TRUMP. LT.	STATYTOJAS: IKSFERA, UAB į.k. 179886676		DOKUMENTO ŽYMUO: 23/09-PP-SA-05	
			Lapas	Lapų



0	2023-09-01	STATYBOS LEIDIMUI, KONKURSUI
LAI DA	IŠLEIDIMO DATA	LAI DOS STATUSAS, KEITIMO PREŽASTIS (JEI TAIKOMA)
KVAL. PATV. DOK. NR.	PROJEKTUOTOJAS: UAB ARCHITEKTAS L. VENSLOVAS IR PARTNERIAI Biržėškų g.1-10, LT-52460 Kaunas, j.k. 301663574, Mob.tel. 8 616 28318	PROJEKTO PAVADINIMAS: Administracinio pastato su gyvenamųjų butų (1B3p) rekonstravimo į prekybos paskirties pastatą su administracinėmis patalpomis Savanorių pr. 352 Kaune projektas
A1531	PV	L. VENSLOVAS
A1531	PV	L. VENSLOVAS
A2277	Arch	M. MURAUŠKAS
KALBOS TRUMP. LT.	STATYTOJAS: IKSFERA, UAB j.k. 179886676	DOKUMENTO PAVADINIMAS: FASADAS M1:150
		DOKUMENTO ŽYKLIS: 23/09-PP-SA-06
		Lapas Lapų