

SIMPER

UAB „SIMPER“ Karaliaus Mindaugo pr. 66-1, 44351 Kaunas | kodas 300627340
tel./faks. +370 37 295636 | el.p. info@simper.lt | www.simper.lt

Statytojas (Užsakovas)	UAB „Islandijos 9“, įm.k. 304470370
Projektuotojas	UAB „SIMPER“, įm.k. 300627340
Projekto pavadinimas	Sporto paskirties pastato Islandijos pl. 9D, Kaune, statybos projekto projektiniai pasiūlymai
Projekto numeris	23P25
Projekto etapas	Projektiniai pasiūlymai
Statinio (-ių) pavadinimas	Sporto paskirties pastatas
Adresas	Islandijos pl. 9D, Kaunas
Statybos rūšis	Nauja statyba
Kategorija	Ypatingas statinys
Projekto dalies žymuo	23P25-PP

UAB „SIMPER“

Direktorius Vilmantas Padaiga

Projekto vadovas Lukas Dimavičius
(Atest. Nr. 27831)

PDV Antanas Jonauskis
(Atest. Nr. A 1532)

1. STATINIO PROJEKTO BYLOS SUDĖTIES ŽINIARAŠTIS

Dokumento žymuo	Lapų sk.	Laida	Dokumento pavadinimas	Pastabos
Tekstiniai dokumentai:				
23P25-PP.BSŽ	1	0	Projekto bylos sudėties žiniaraštis	
23P25-PP.BSR	1	0	Bendrieji statinio rodikliai	
23P25-PP.AR	3	0	Aiškinamasis raštas	
Grafiniai dokumentai:				
23P25-PP-SP.B.01	1	0	Situacijos schema	
23P25-PP-SP.B.02	1	0	Sklypo plano schema	
23P25-PP-SA.B.01	1	0	Pirmo aukšto planas	
23P25-PP-SA.B.02	1	0	Antresolės planas	
23P25-PP-SA.B.03	1	0	Fasadai	
23P25-PP-SA.B.04	1	0	Pjūviai	

0	2023-10	PROJEKTINIAI PASIŪLYMAI				
LAIDA	IŠLEIDIMO DATA	LAIDOS STATUSAS. KEITIMO PRIEŽASTIS (JEI TAIKOMA)				
KVAL. PATV. DOK. NR.	SIMPER			STATINIO PROJEKTO PAVADINIMAS SPORTO PASKIRTIES PASTATO ISLANDIJOS PL. 9D, KAUNE, STATYBOS PROJEKTO PROJEKTINIAI PASIŪLYMAI		
27831	PV	LUKAS DIMAVIČIUS		STATINIO NUMERIS, DOKUMENTO PAVADINIMAS BYLOS SUDĖTIES ŽINIARAŠTIS	LAIDA	
A 1532	PDV	ANTANAS JONAUSKIS			0	
	ARCH	KAROLINA ŠIMKUVIENĖ				
LT	STATYTOJAS IR (ARBA) UŽSAKOVAS UAB „ISLANDIJOS 9“			DOKUMENTO ŽYMUO 23P25-PP.BSŽ	LAPAS 1	LAPŲ 1

2. BENDRIEJI STATINIO RODIKLIAI

Pavadinimas	Mato vienetas	Kiekis	Pastabos
I. SKLYPAS			
1.1 Sklypo plotas	m ²	2277	
1.2 Sklypo užstatymo intensyvumas	%	71	
1.3 Sklypo užstatymo tankumas	%	71	
1.4 Užstatytas plotas	m ²	1602	
1.5 Automobilių stovėjimo vietų skaičius	vnt.	6	
1.6 Apželdintas plotas	m ²	393	17 % Apželdinto sklypo ploto
II. PASTATAI			
1. SPORTO PASKIRTIES PASTATAS			
2.1 Bendras plotas	m ²	1615,32	
2.2 Naudingas plotas	m ²	1615,32	
2.3 Pastato tūris	m ³	18284	
2.4 Pastato aukštis	m	11.6	
2.5 Aukštų skaičius	-	1 su antresole	
2.6 Energetinio naudingumo klasė	-	A++	
2.7 Pastato akustinio komforto sąlygų klasė	-	C	
2.8 Statinio atsparumas ugniai laipsnis	-		
III. KITI INŽINERINAI STATINIAI			
3.1 Automobilių stovėjimo aikštelė	m ²	288	

*Žvaigždute pažymėti rodikliai apskaičiuojami vadovaujantis Nekilnojamojo turto kadastrinių matavimų ir kadastro duomenų surinkimo taisyklėmis, kurias tvirtina Lietuvos Respublikos žemės ūkio ministras. Baigus statybą ir atlikus kadastrinius matavimus šie rodikliai gali turėti neesminių nukrypimų.

Statinio projekto vadovas, Lukas Dimavičius,

Nr. 27831, 2023-10-10

(vardas, pavardė, parašas, kvalifikacijos atestato arba pažymos Nr., data)

0	2023-10		PROJEKTINIAI PASIŪLYMAI			
LAIDA	IŠLEIDIMO DATA		LAIDOS STATUSAS. KEITIMO PRIEŽASTIS (JEI TAIKOMA)			
KVAL. PATV. DOK. NR.	SIMPER			STATINIO PROJEKTO PAVADINIMAS SPORTO PASKIRTIES PASTATO ISLANDIJOS PL. 9D, KAUNE, STATYBOS PROJEKTO PROJEKTINIAI PASIŪLYMAI		
27831	PV	LUKAS DIMAVIČIUS		STATINIO NUMERIS, DOKUMENTO PAVADINIMAS AIŠKINAMASIS RAŠTAS	LAIDA	
A 1532	PDV	ANTANAS JONAUSKIS				
	ARCH	KAROLINA ŠIMKUVIENĖ			0	
LT	STATYTOJAS IR (ARBA) UŽSAKOVAS UAB „ISLANDIJOS 9“			DOKUMENTO ŽYMUO 23P25-PP.AR	LAPAS 1	LAPŲ 4


3. AIŠKINAMASIS RAŠTAS

3.1. Normatyviniai, kiti dokumentai ir duomenys, kuriais vadovaujantis parengtas projektas


- Techninė projektavimo užduotis;
- I-1240 Lietuvos Respublikos statybos įstatymas (Žin., 1996, Nr. 32-788; 2001, Nr. 101-3597);
- I-2223 Lietuvos Respublikos aplinkos apsaugos įstatymas;
- 2011-03-09 Europos Parlamento ir Tarybos reglamentas (ES) Nr.305/2011;
- I-1120 Lietuvos Respublikos teritorijų planavimo įstatymas (Žin., 1995, Nr. 107-2391; 2004, Nr. 21-617);
- I-733 Lietuvos Respublikos Nekilnojamojo kultūros paveldo apsaugos įstatymu;
- VIII-787 Lietuvos Respublikos atliekų tvarkymo įstatymas;
- Priešgaisrinės apsaugos ir gelbėjimo departamento prie vidaus reikalų ministerijos direktoriaus įsakymas „Dėl gaisrinės saugos pagrindinių reikalavimų patvirtinimo“ (Nr. 1-338);
- Priešgaisrinės apsaugos ir gelbėjimo departamento prie vidaus reikalų ministerijos direktoriaus įsakymas „Dėl Visuomeninių statinių gaisrinės saugos taisyklių patvirtinimo“ (Nr. 8-378);
- Lietuvos Respublikos vyriausybė nutarimas „Dėl Specialiųjų žemės ir miško naudojimo sąlygų patvirtinimo“ (Nr. 343);
- STR 1.04.04:2017 „Statinio projektavimas, projekto ekspertizė“;
- STR 1.01.03:2017 „Statinių klasifikavimas“;
- STR 1.12.06:2002 „Statinio naudojimo paskirtis ir gyvavimo trukmė“;
- STR 1.01.04:2013 „Statybos produktų, neturinčių darniųjų techninių specifikacijų, eksploatacinių savybių pastovumo vertinimas, tikrinimas ir deklaravimas. Bandymų laboratorijų ir sertifikavimo įstaigų paskyrimas“;
- STR 1.01.05:2007 „Normatyviniai statybos techniniai dokumentai“;
- STR 1.01.08:2002 „Statinio statybos rūšys“;
- STR 1.02.01:2017 „Statybos dalyvių atestavimo ir teisės pripažinimo tvarkos aprašas “STR 1.04.02:2011 „Inžineriniai geologiniai ir geotechniniai tyrimai““;
- STR 1.05.08:2003 „Statinio projekto architektūrinės ir konstrukcinės dalių brėžinių braižymo taisyklės ir grafiniai žymėjimai.“;
- STR 1.05.01:2017 „Statybą leidžiantys dokumentai. Statybos užbaigimas. Statybos sustabdymas. Savavališkos statybos padarinių šalinimas. Statybos pagal neteisėtai išduotą statybą leidžiantį dokumentą padarinių šalinimas“;
- STR 2.01.02:2016 „Pastatų energinio naudingumo projektavimas ir sertifikavimas“;
- STR 2.02.02:2004 „Visuomeninės paskirties statiniai“;
- STR 2.01.01(1):2005 „Esminis statinio reikalavimas. “Mechaninis atsparumas ir pastovumas“;
- STR 2.01.01(2):1999 „Esminiai statinio reikalavimai. Gaisrinė sauga“;
- STR 2.01.01(3):1999 „Esminiai statinio reikalavimai. Higiena, sveikata, aplinkos apsauga“;
- STR 2.01.01(4):2008 „Esminiai statinio reikalavimai. Naudojimo sauga.“;
- STR 2.01.01(5):2008 „Esminis statinio reikalavimas. Apsauga nuo triukšmo.“;
- STR 2.01.01(6):2008 „Esminis statinio reikalavimas. Energijos taupymas ir šilumos išsaugojimas.“;
- HN 36:2002 „Draudžiamos ir ribojamos medžiagos“;
- STR 2.03.01:2019 „Statinių prieinamumas“

DOKUMENTO ŽYMUO	LAPAS	LAPŲ	LAIDA
23P25-PP.AR	2	4	0

3.2. Statinio statybos vieta, sklypo aprašymas.

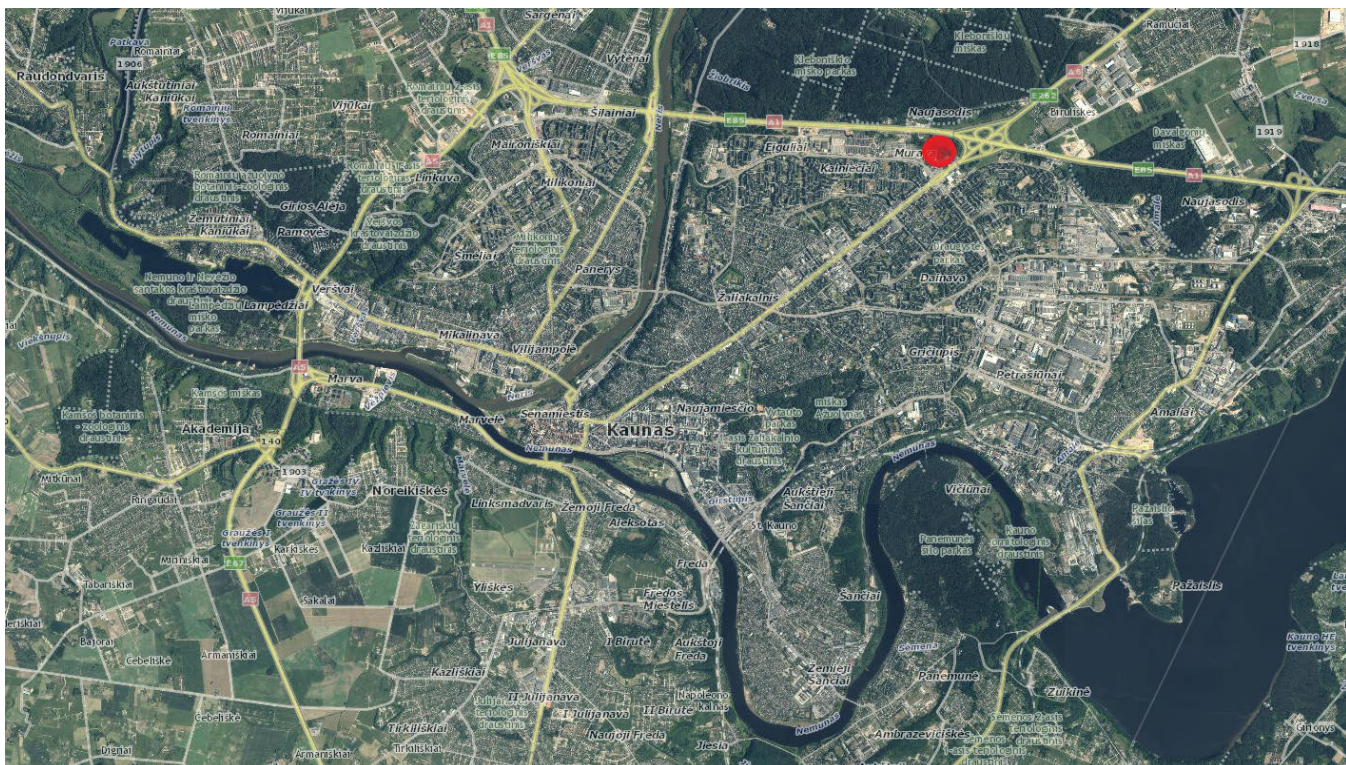

Pav. 1. Objekto vieta Kauno mieste.

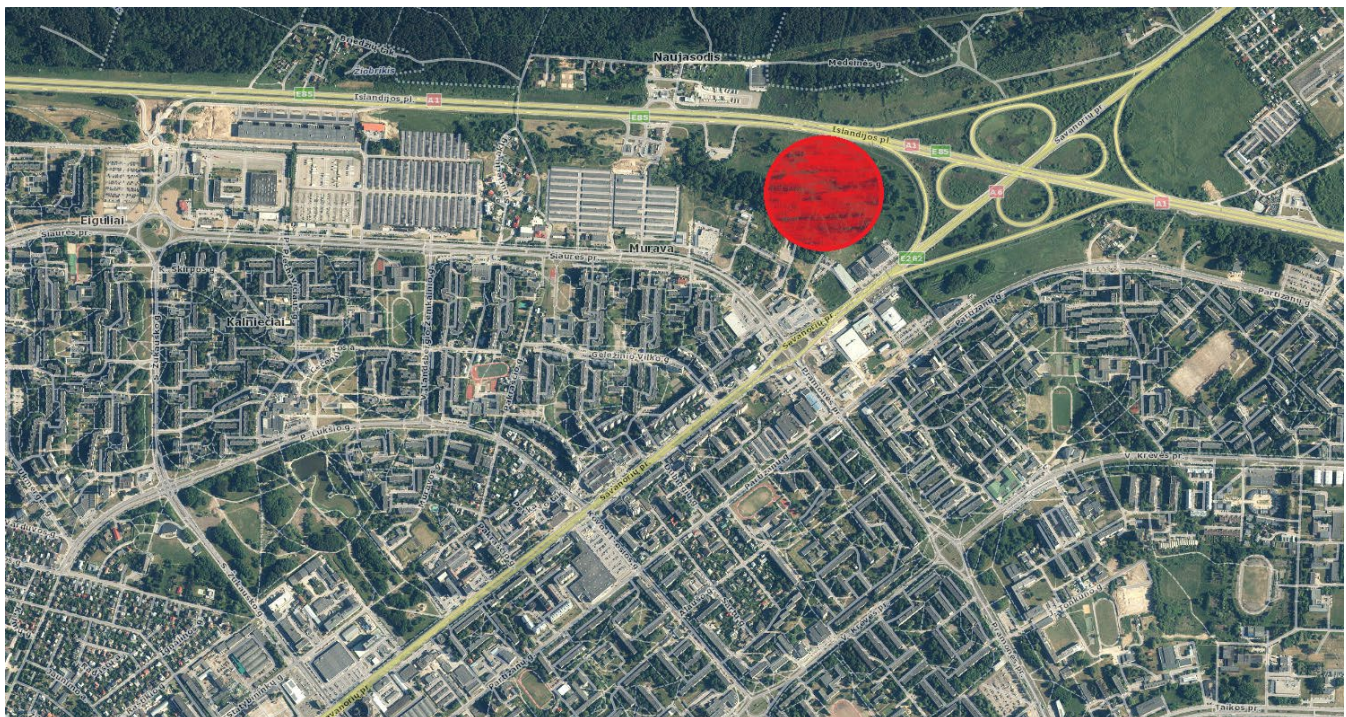

Pav. 2. Naujai projektuojamų statinių situacijos schema.

Geografinė vieta: projektuojamo sporto paskirties pastato sklypo adresas yra Islandijos pl. 9D, Kaunas. Žemės sklypo kadastrinis Nr.: 1901/0056:212 Kauno m.k.v. Pagrindinė naudojimo paskirtis – kita, žemės sklypo naudojimo paskirtis – komercinės paskirties objektų teritorijos. Žemės sklypo plotas – 2277 m². Žemės sklypas nuosavybės teise priklauso – UAB „Islandijos 9“ įm. k. 304470370.

Specialiosios žemės ir miško naudojimo sąlygos:

Elektros linijų apsaugos zonos – 78 m²

DOKUMENTO ŽYMUO	LAPAS	LAPŲ	LAIDA
23P25-PP.AR	3	4	0

Žemės sklypas kuriame projektuojamas naujas pastatas šiaurinė kraštinė ribojasi su nesuformuota valstybine žeme. Rytinė ir Pietinė sklypo kraštinė ribojasi su sklypu Islandijos pl. 9. Vakarinė sklypo kraštinė riboja su sklypu Islandijos pl. 9E.

Žemės sklypas yra lygus. Žemės paviršiaus lygio altitudė svyruoja tarp 74.13 ir 74.47 Projektuojami statiniai numatomi sklypo centrinėje dalyje.

Klimato sąlygos, vėjo kryptis ir stiprumas: sklypas pagal klimatinis rajonus yra Vidurio žemumos, Nemuno žemupio parajonyje. Vidutinė metinė oro temperatūra 7,1-7,4°C, kritulių kiekis per metus ~600-640 mm, laikotarpis su sniego danga trukmė 65-80 dienų, saulės spindėjimo trukmė ~1870 valandų. Vyraujantys vėjai – vakarų, pietvakarių, pietų, vidutinis metinis vėjo greitis ~3,5 – 4,0 m/s.

Projektavimo metu buvo atlikta sklypo bei aplinkinės teritorijos topografinė nuotrauka. Koordinacių sistema – LKS-94, aukščių sistema – LAS07.

3.3. Projektuojamų statinių sąrašas, pagrindinės charakteristikos, paskirtis

Eil. Nr.	Pavadinimas	Statinio kategorija	Statybos rūšis	Pastabos
1.	Sporto paskirties pastatas	Ypatingasis	Nauja statyba	
2.	Automobilių stovėjimo aikštelė	Nesudėtingas II gr.	Nauja statyba	

3.4. Pastatų (patalpų) funkcinio ryšio ir zonavimo sprendiniai

Projektu numatomas vieno aukšto su antresole sporto paskirties pastatas. Pastatas projektuojamas iš vieno stačiakampio tūrio. Pirmame aukšte: vakarinėje dalyje - padelio salė; rytinėje dalyje techninės, buitinės patalpos. Antresolėje numatyta reklamos aptarnavimo zona.

3.5. Sklypo zonavimo sprendiniai

I sklypą patenkama iš Rykštynės akligatvio. Akligatvis ribojasi su šiaurine sklypo riba. Sklypo centre projektuojamas sporto paskirties pastatas. Sklypo šiaurinėje dalyje numatyta automobilių stovėjimo aikštelė.

3.6. Susisiekimo komunikacijų, statybos sklypo susisiekimo komunikacijų aprašymas


Šiuo projektu projektuojama automobilių stovėjimo aikštelė.

Automobilių stovėjimo vietų kiekis sporto paskirties statiniams nustatomas vadovaujantis STR 2.06.04:2014 „Gatvės ir vietinės reikšmės keliai. Bendrieji reikalavimai“ 107 punkto 30 lentelė. Šiam statiniui skaičiuojamas automobilių kiekis parenkamas individualiai.

- 5 vietos (maksimalus galimas padelio teniso žaidėjų skaičius).

Gauname, kad reikalinga 5 vnt. automobilių stovėjimo vietų, tačiau projekte numatyta 6 vnt. automobilių stovėjimo vietos.

DOKUMENTO ŽYMUO	LAPAS	LAPŲ	LAIDA
23P25-PP.AR	4	4	0

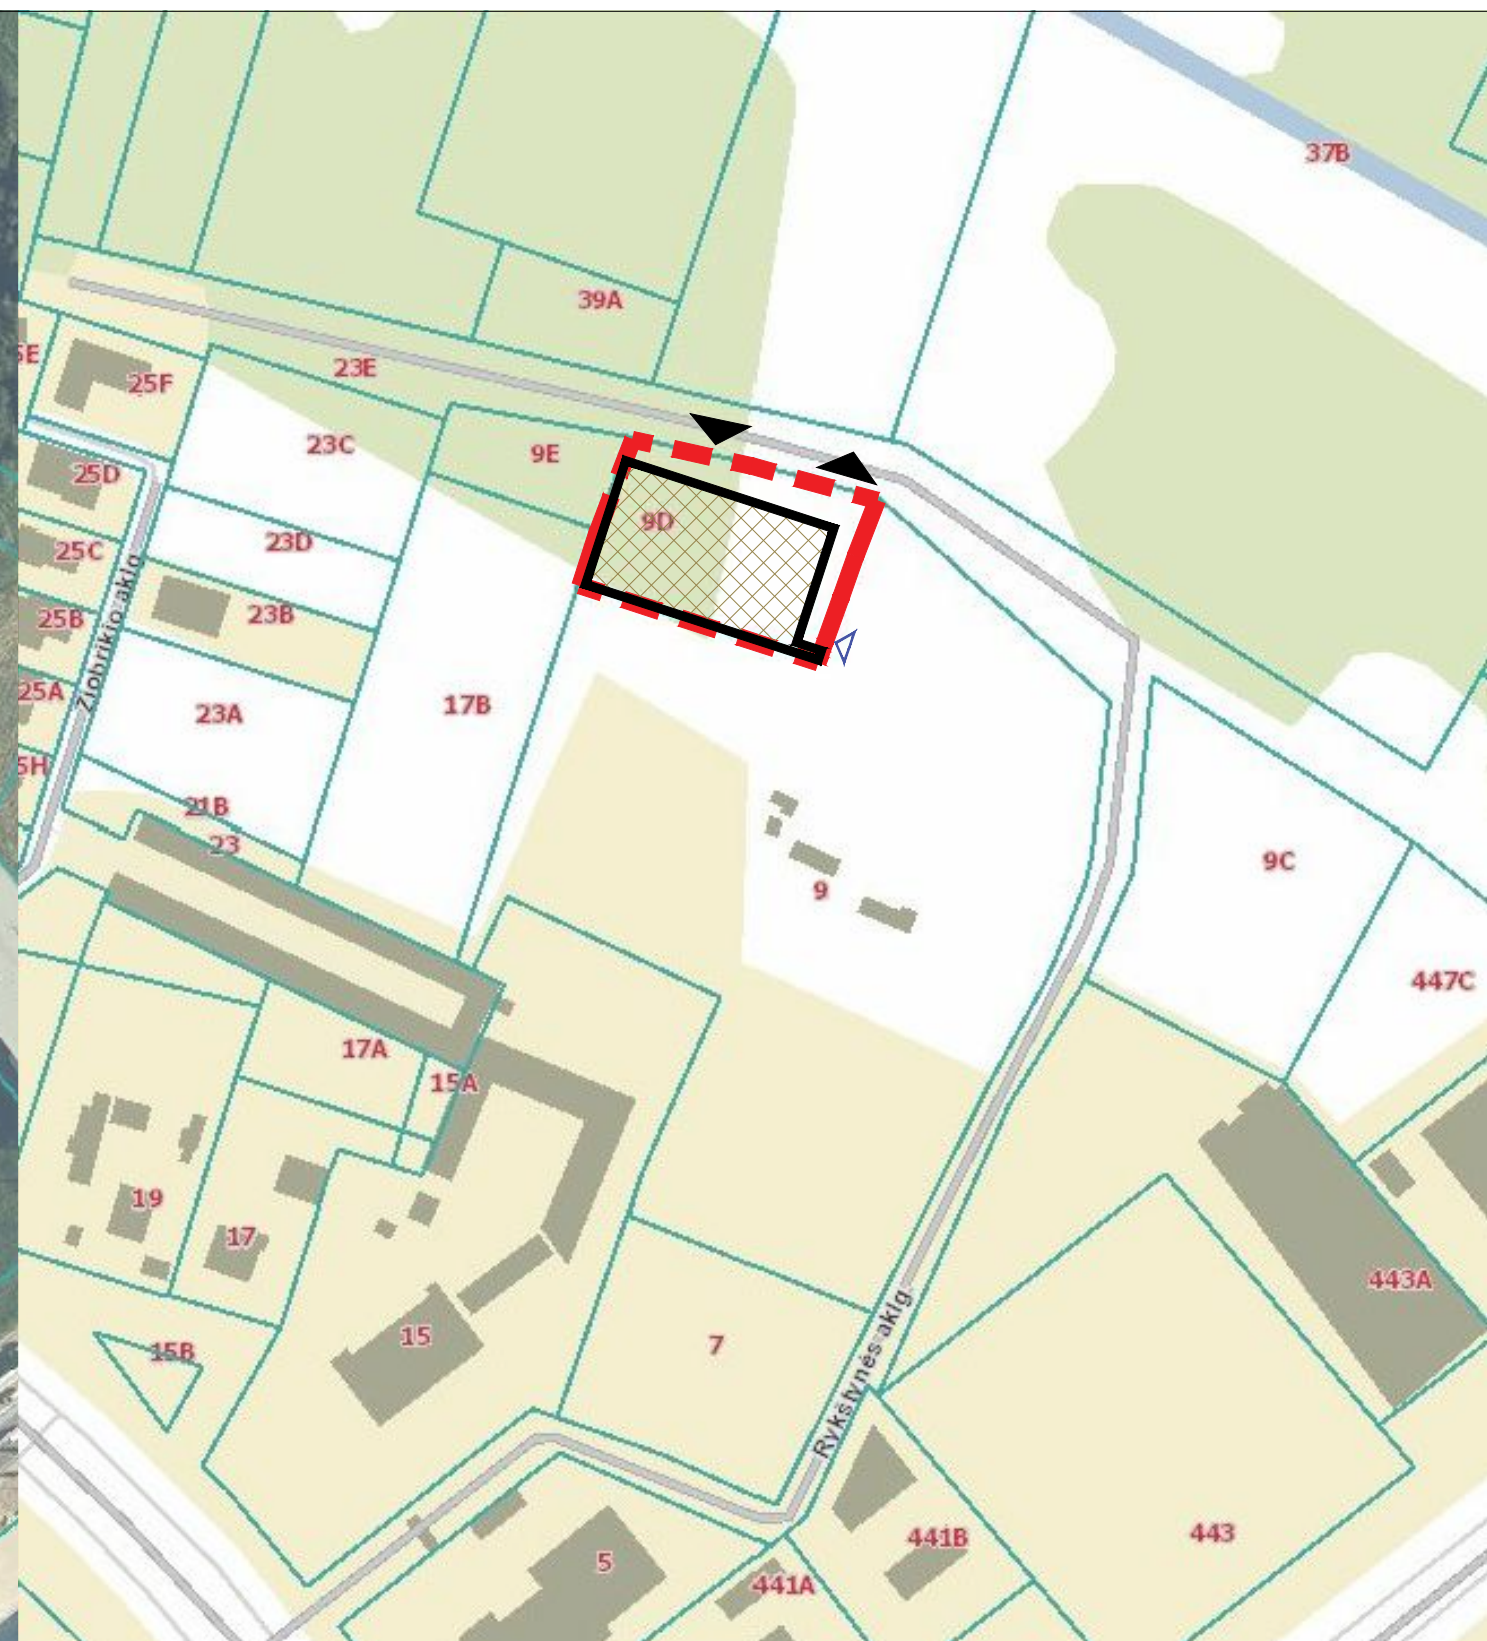

SUTARTINIAI ŽYMĖJIMAI



SKLYPO RIBA



PROJEKTUOJAMAS SPORTO PASKIRTIES PASTATAS




ĮVAŽIAVIMAS / IŠVAŽIAVIMAS Į SKLYPĄ



ĪĒJIMAS

0	2023 10 30	VISUOMENĖS INFORMAVIMUI.					
LAIDA	IŠLEIDIMO DATA	LAIDOS STATUSAS. KEITIMO PRIEŽASTIS (JEI TAIKOMA)					
KVAL. PATV. DOK. NR.	SIMPER			STATINIO PROJEKTO PAVADINIMAS SPORTO PASKIRTIES PASTATO ISLANDIJOS PL. 9D KAUNE STATYBOS PROJEKTAS			
27831	PV	L. DIMAVIČIUS		DOKUMENTO PAVADINIMAS			
A 1532	PDV	A. JONAUSKIS		SITUACIJOS SCHEMA			
	ARCH	K. ŠIMKUVIENĖ					
LT	STATYTOJAS IR (ARBA) UŽSAKOVAS UAB "ISLANDIJOS 9" ĮM. K. 304470370			DOKUMENTO ŽYMUO 23P25-PP-SP-B.01		LAPAS 1	LAPŲ 1

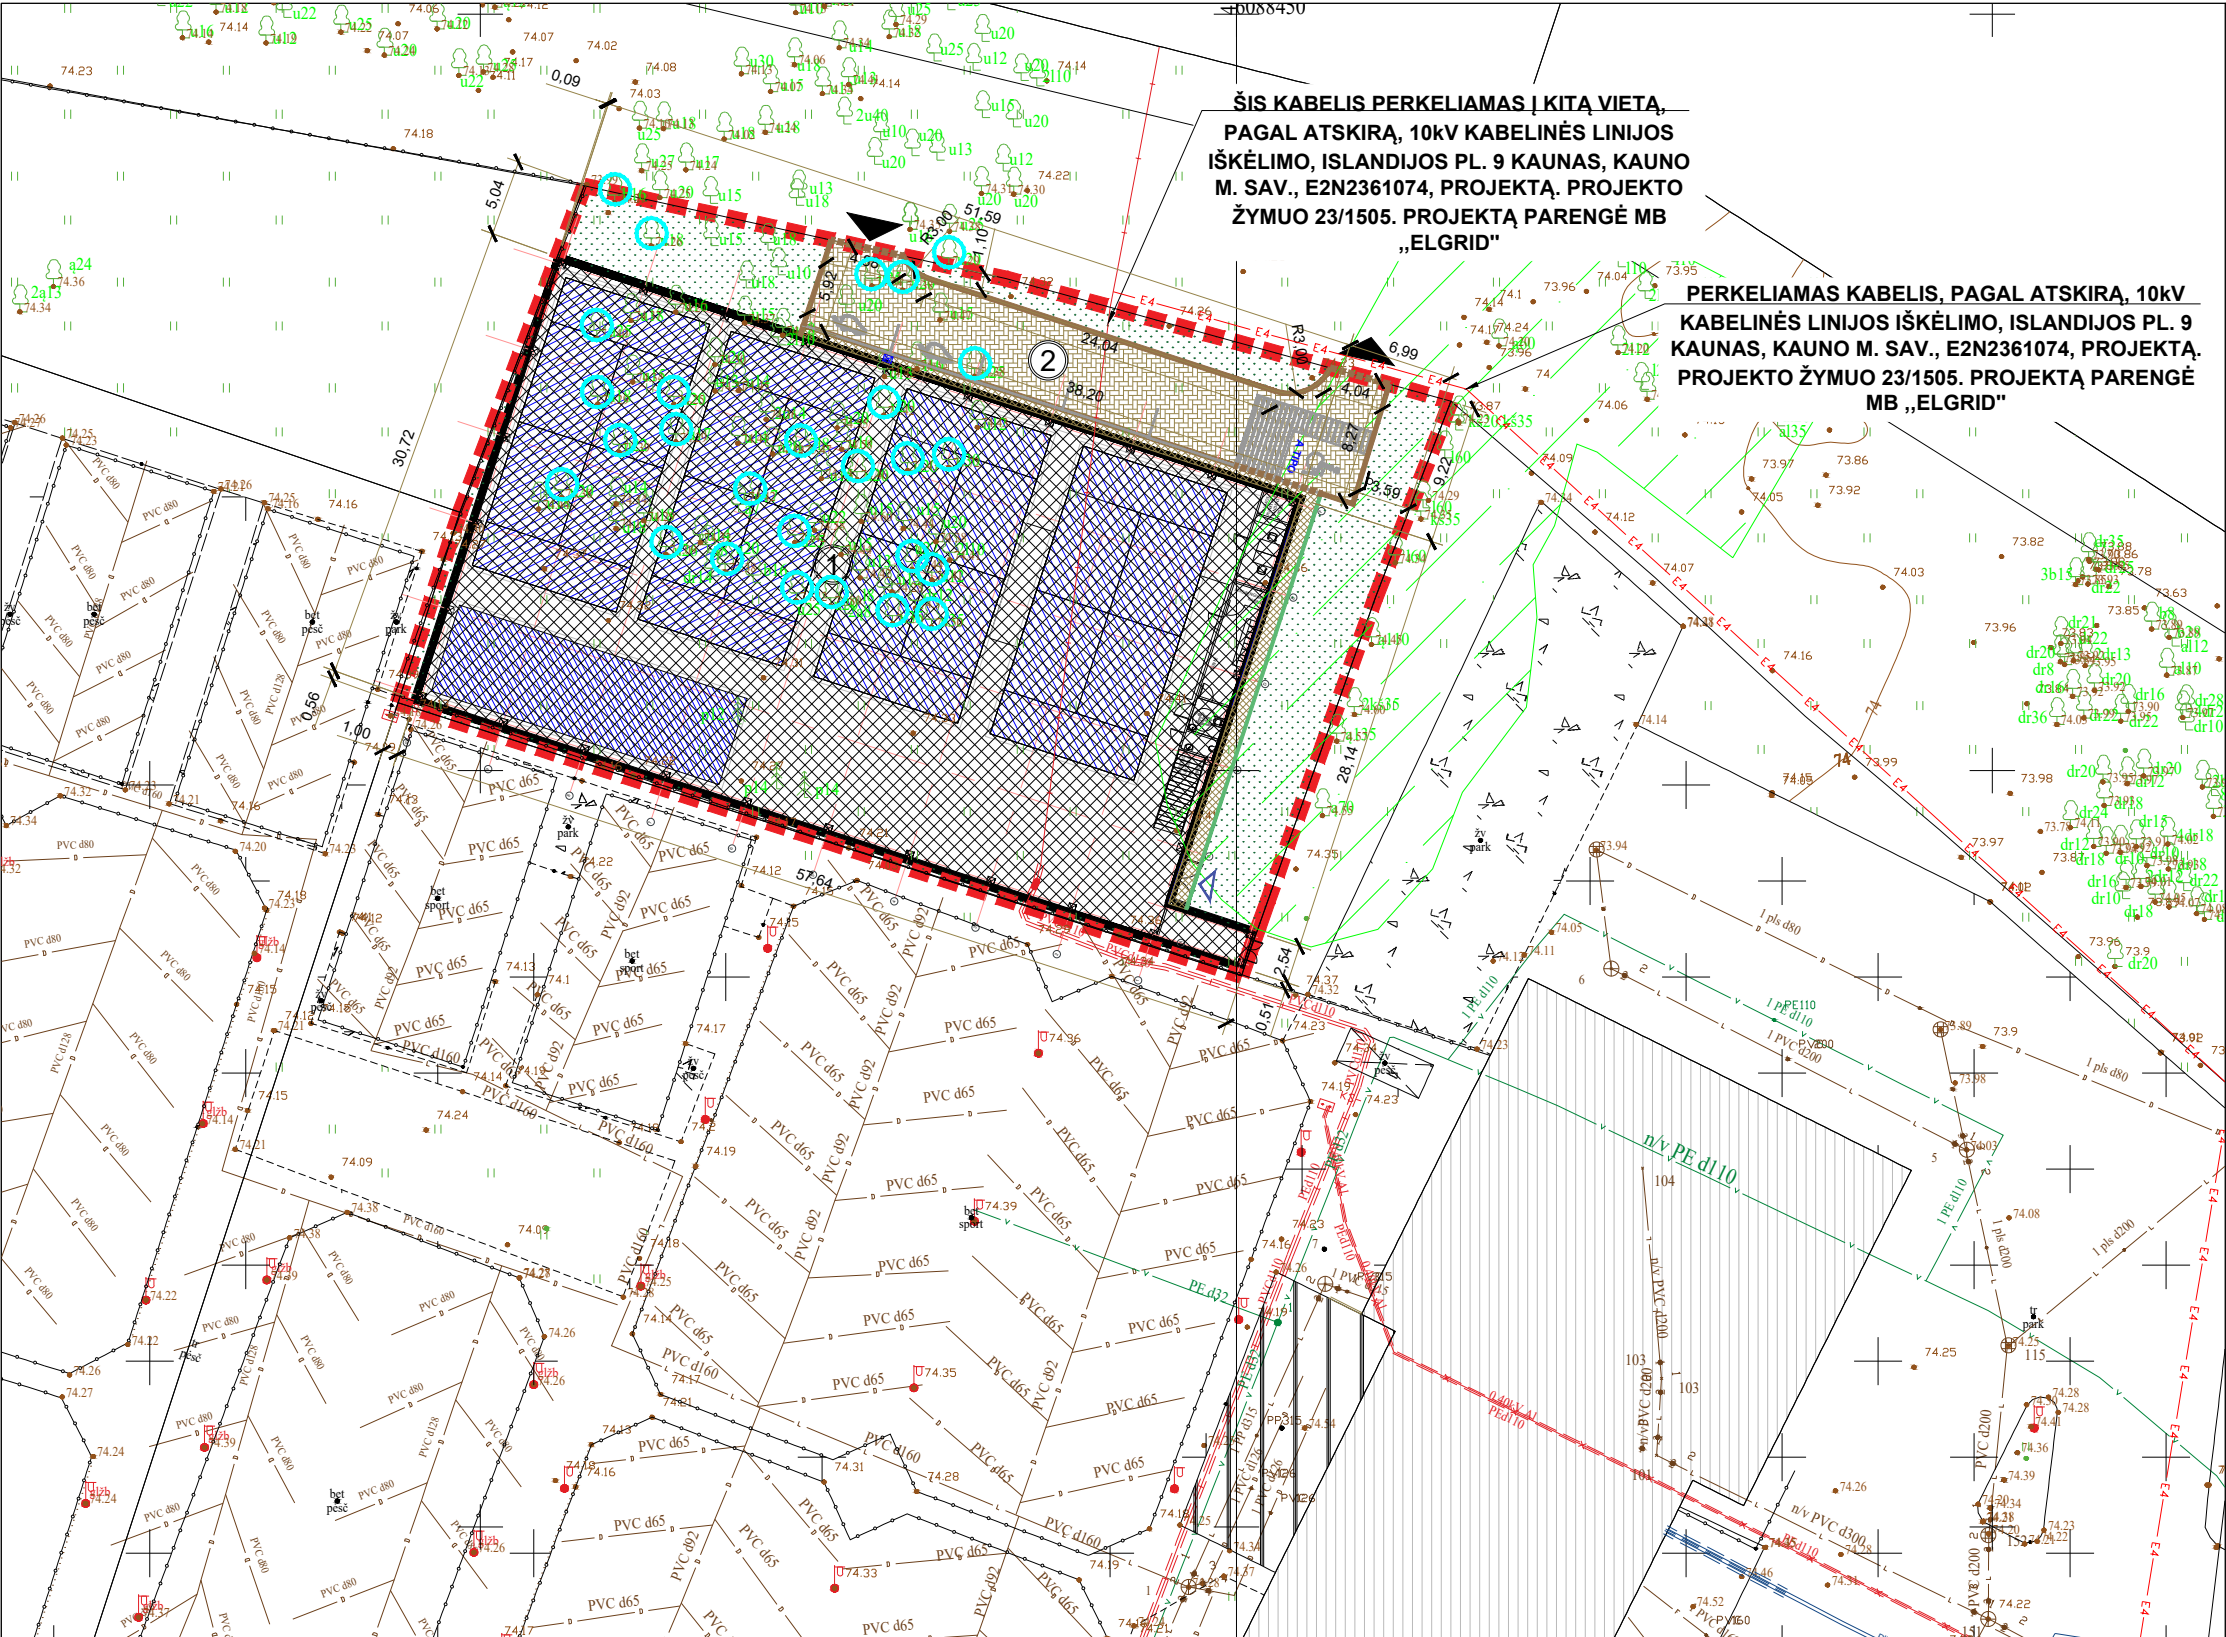

STATINIŲ EKSPLIKACIJA

- 1
- PROJEKTUOTAMAS SPORTO PASKIRTIES PASTATAS


2

PROJEKTUOJAMA AUTOMOBILIŲ STOVĖJIMO AIKŠTELĖ

SUTARTINIAI ŽYMĖJIMAI


- SKLYPO RIBA
- GRETIMŲ SKLYPŲ RIBOS
- PROJEKTUOJAMAS SPORTO PASKIRTIES PASTATAS
- ESAMI PASTATAI
- PROJEKTUOJAMI GATVĖS BORTAI - 79 M'
- PROJEKTUOJAMI ĮLEISTI GATVĖS BORTAI - 15 M'
- PROJEKTUOJAMI VEJOS BORTAI - 29 M'
- ĮVAŽIAVIMAS / IŠVAŽIAVIMAS Į SKLYPĄ
- ĮJĖJIMAS
- ELEKTROMOBILIO KROVIMO STOTELĖ - 1 VNT
- ELEKTROMOBILIO KROVIMO VIETA - 2 VNT
- AUTOMOBILIŲ STOVĖJIMO VIETOS - 3 VNT
- AUTOMOBILIŲ ŽN STOVĖJIMO VIETOS - 1 VNT
- KELIO ŽENKLAS - 1 VNT
- VEJA
- BETONINĖS TRINKELĖS VAŽIUOJAMAJAI DALIAI
- BETONINĖS TRINKELĖS PĖSTIESIEMS
- SAUGOTINI MEDŽIAI IŠ ŽELDINIŲ
INVENTORIZAVIMO KORTELĖS
- PERKELIAMAS KABELIS, PAGAL ATSKIRĄ, 10KV
KABELINĖS LINIJOS IŠKĖLIMO, ISLANDIJOS PL.
9 KAUNAS, KAUNO M. SAV., E2N2361074,
PROJEKTĄ. PROJEKTO ŽYMUO 23/1505.
PROJEKTĄ PARENGĖ MB „ELGRID“

Pastaba: 1. Pastato užstatymo zonoje esami medžiai kertami.	
--	--	

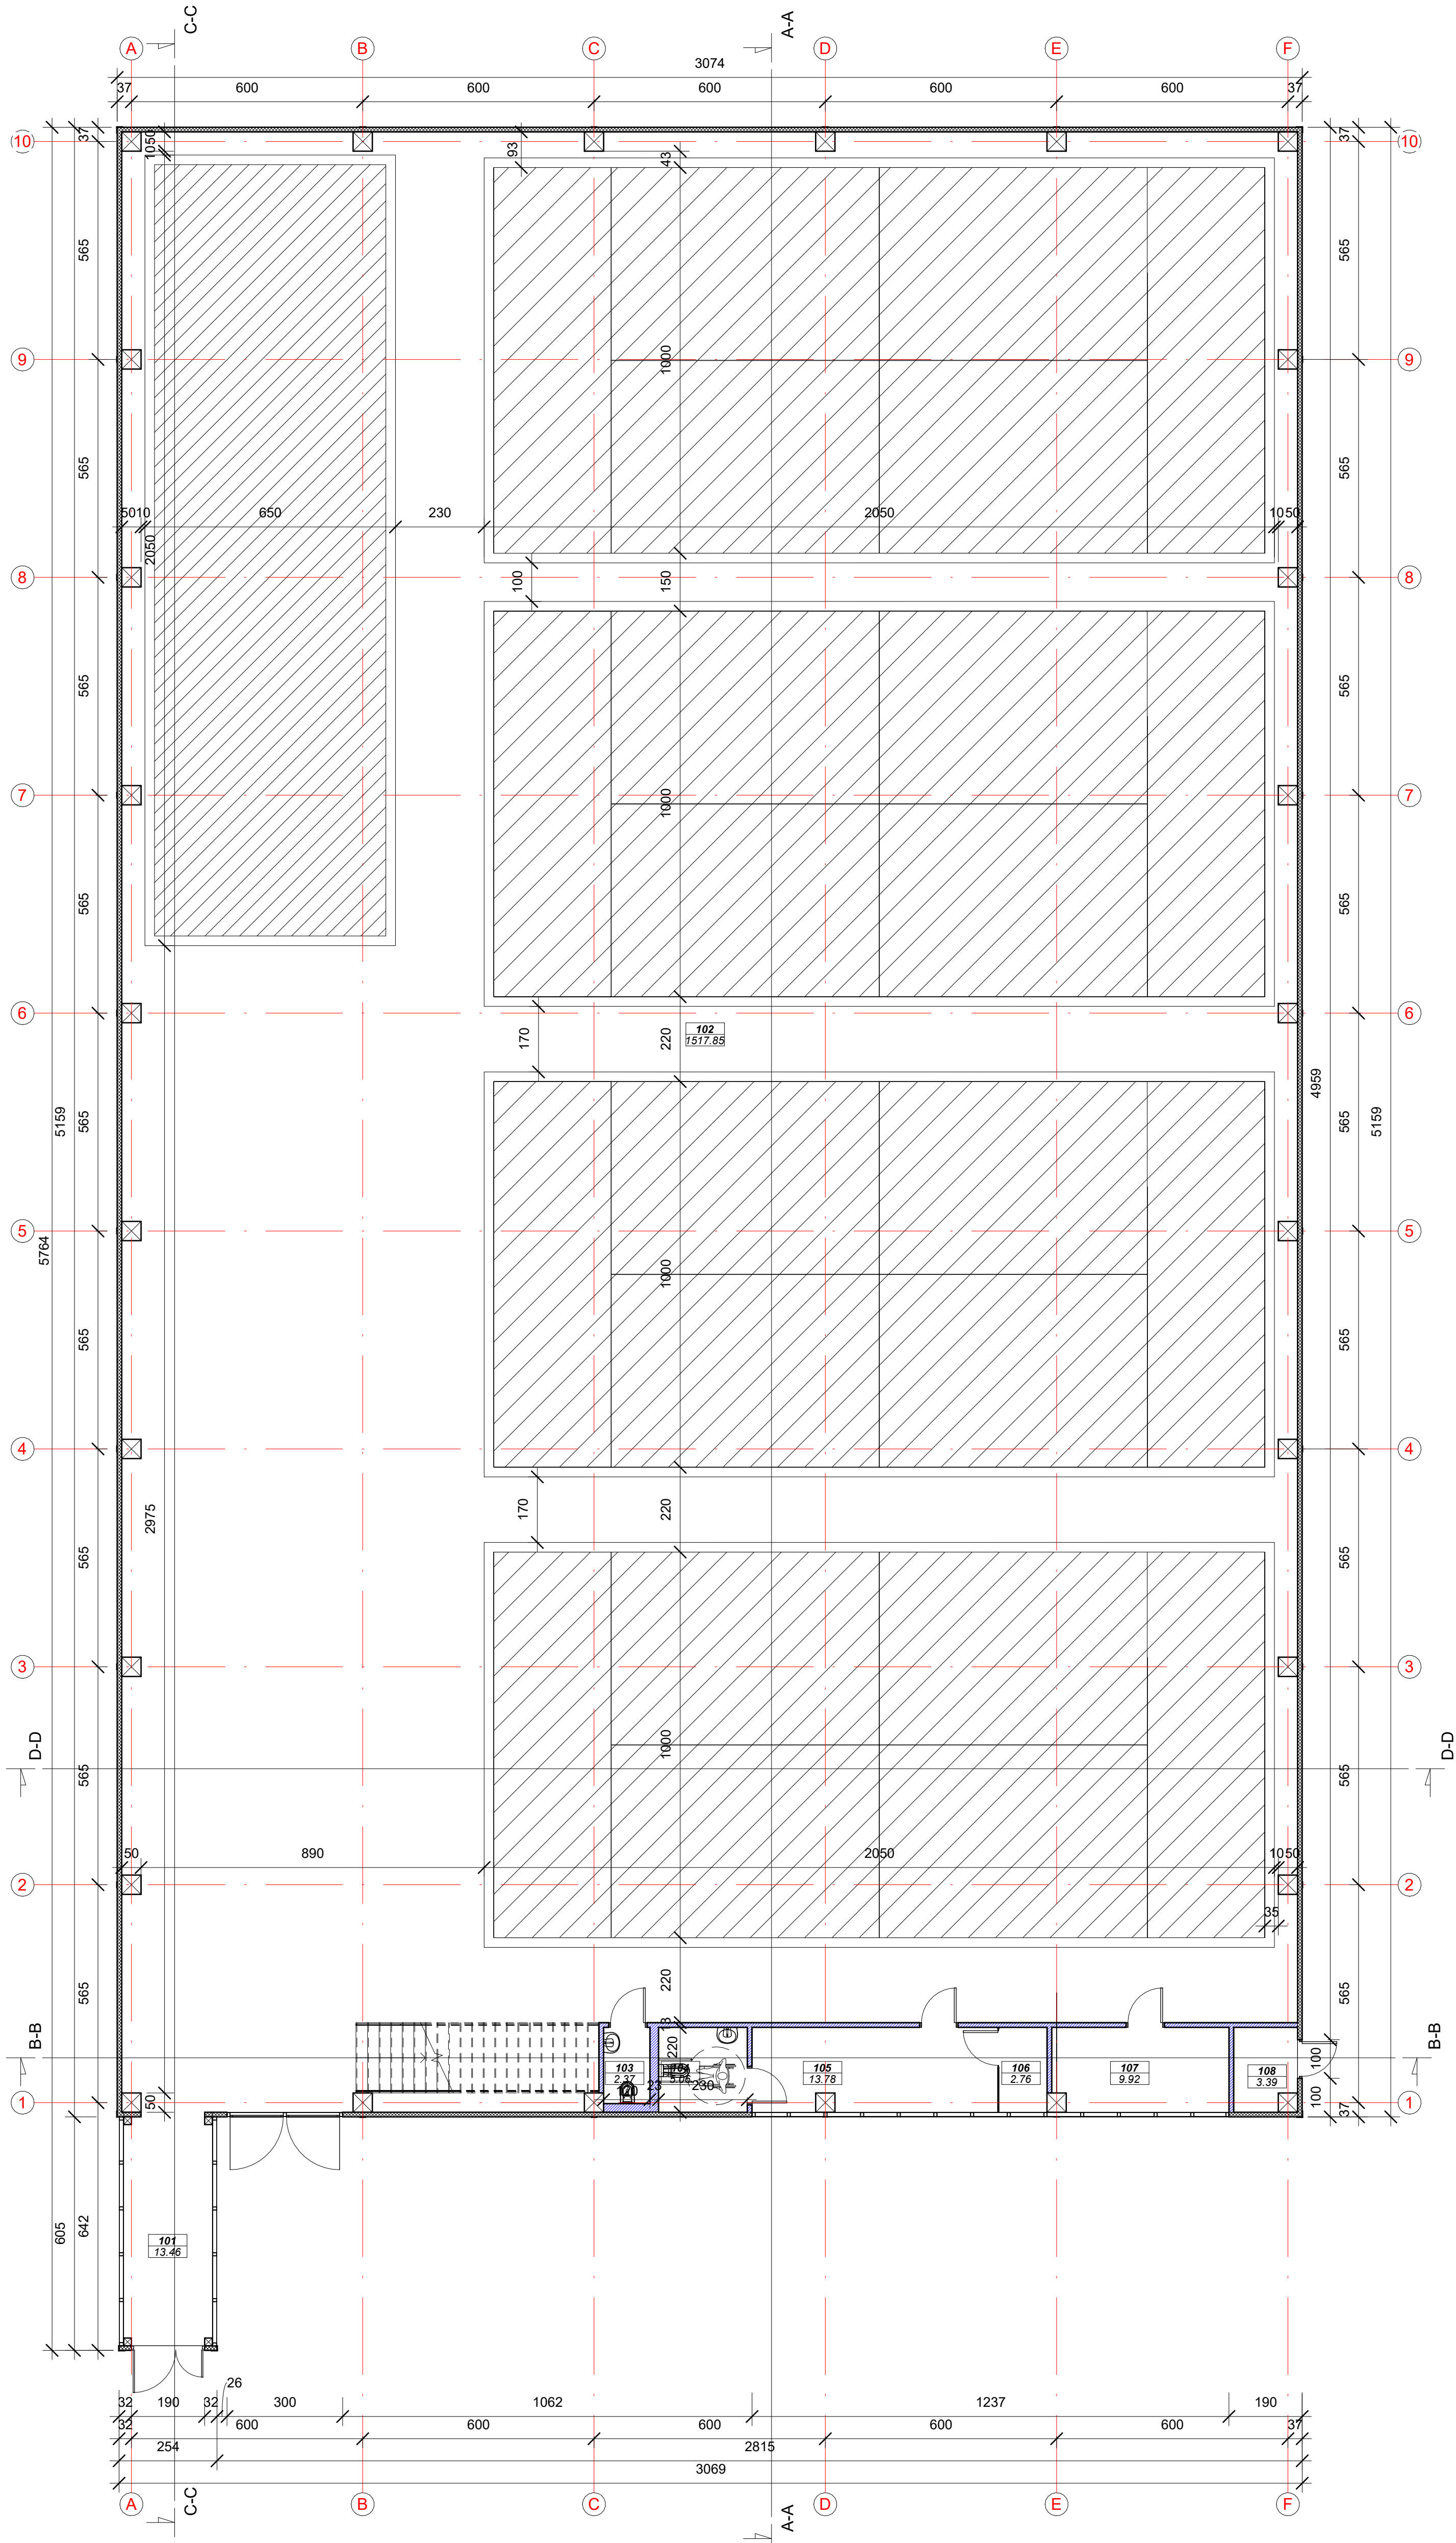

Patalpų žiniaraštis		
Numeris	Pavadinimas	Plotis
101	TAMBŪRAS	13.46 m²
102	PADELIO SALĖ	1517.85 m²
103	TUALETAS	2.37 m²
104	TUALETAS ŽN	5.06 m²
105	RUBINĖ	13.78 m²
106	PERSIRENGIMO PATALPA	2.76 m²
107	KABINETAS	9.92 m²
108	ŠILDYMO IR VANDENS ĮVADO PATALPA	3.39 m²
Grand total: 8		1568.58 m²





0	2023-11-07		VISUOMENĖS INFORMAVIMUI.		
LAIDA KVAL. PATV. DOK. NR.	IŠLEIDIMO DATA		LAIDOS STATUSAS. KEITIMO PRIEŽASTIS (JEI TAIKOMA)		
	SIMPER		STATINIO PROJEKTO PAVADINIMAS		
			SPORTO PASKIRTIES PASTATO ISLANDIJOS PL. 9D. KAUNE STATYBOS PROJEKTAS		
27831	PV	L. DIMAVIČIUS	DOKUMENTO PAVADINIMAS		LAIDA
A1512	PDV	A. JONAUŠKIS	PIRMO AUKŠTO PLANAS		0
	ARCH	K. ŠIMKUVIENĖ			
LT	STATYTOJAS IR (ARBA) UŽSAKOVAS UAB "ISLANDIJOS 9" JM. K. 304470370			DOKUMENTO ŽYMUO 23P25-PP-SA Br. 01	LAPAS 1
					LAPŲ 1

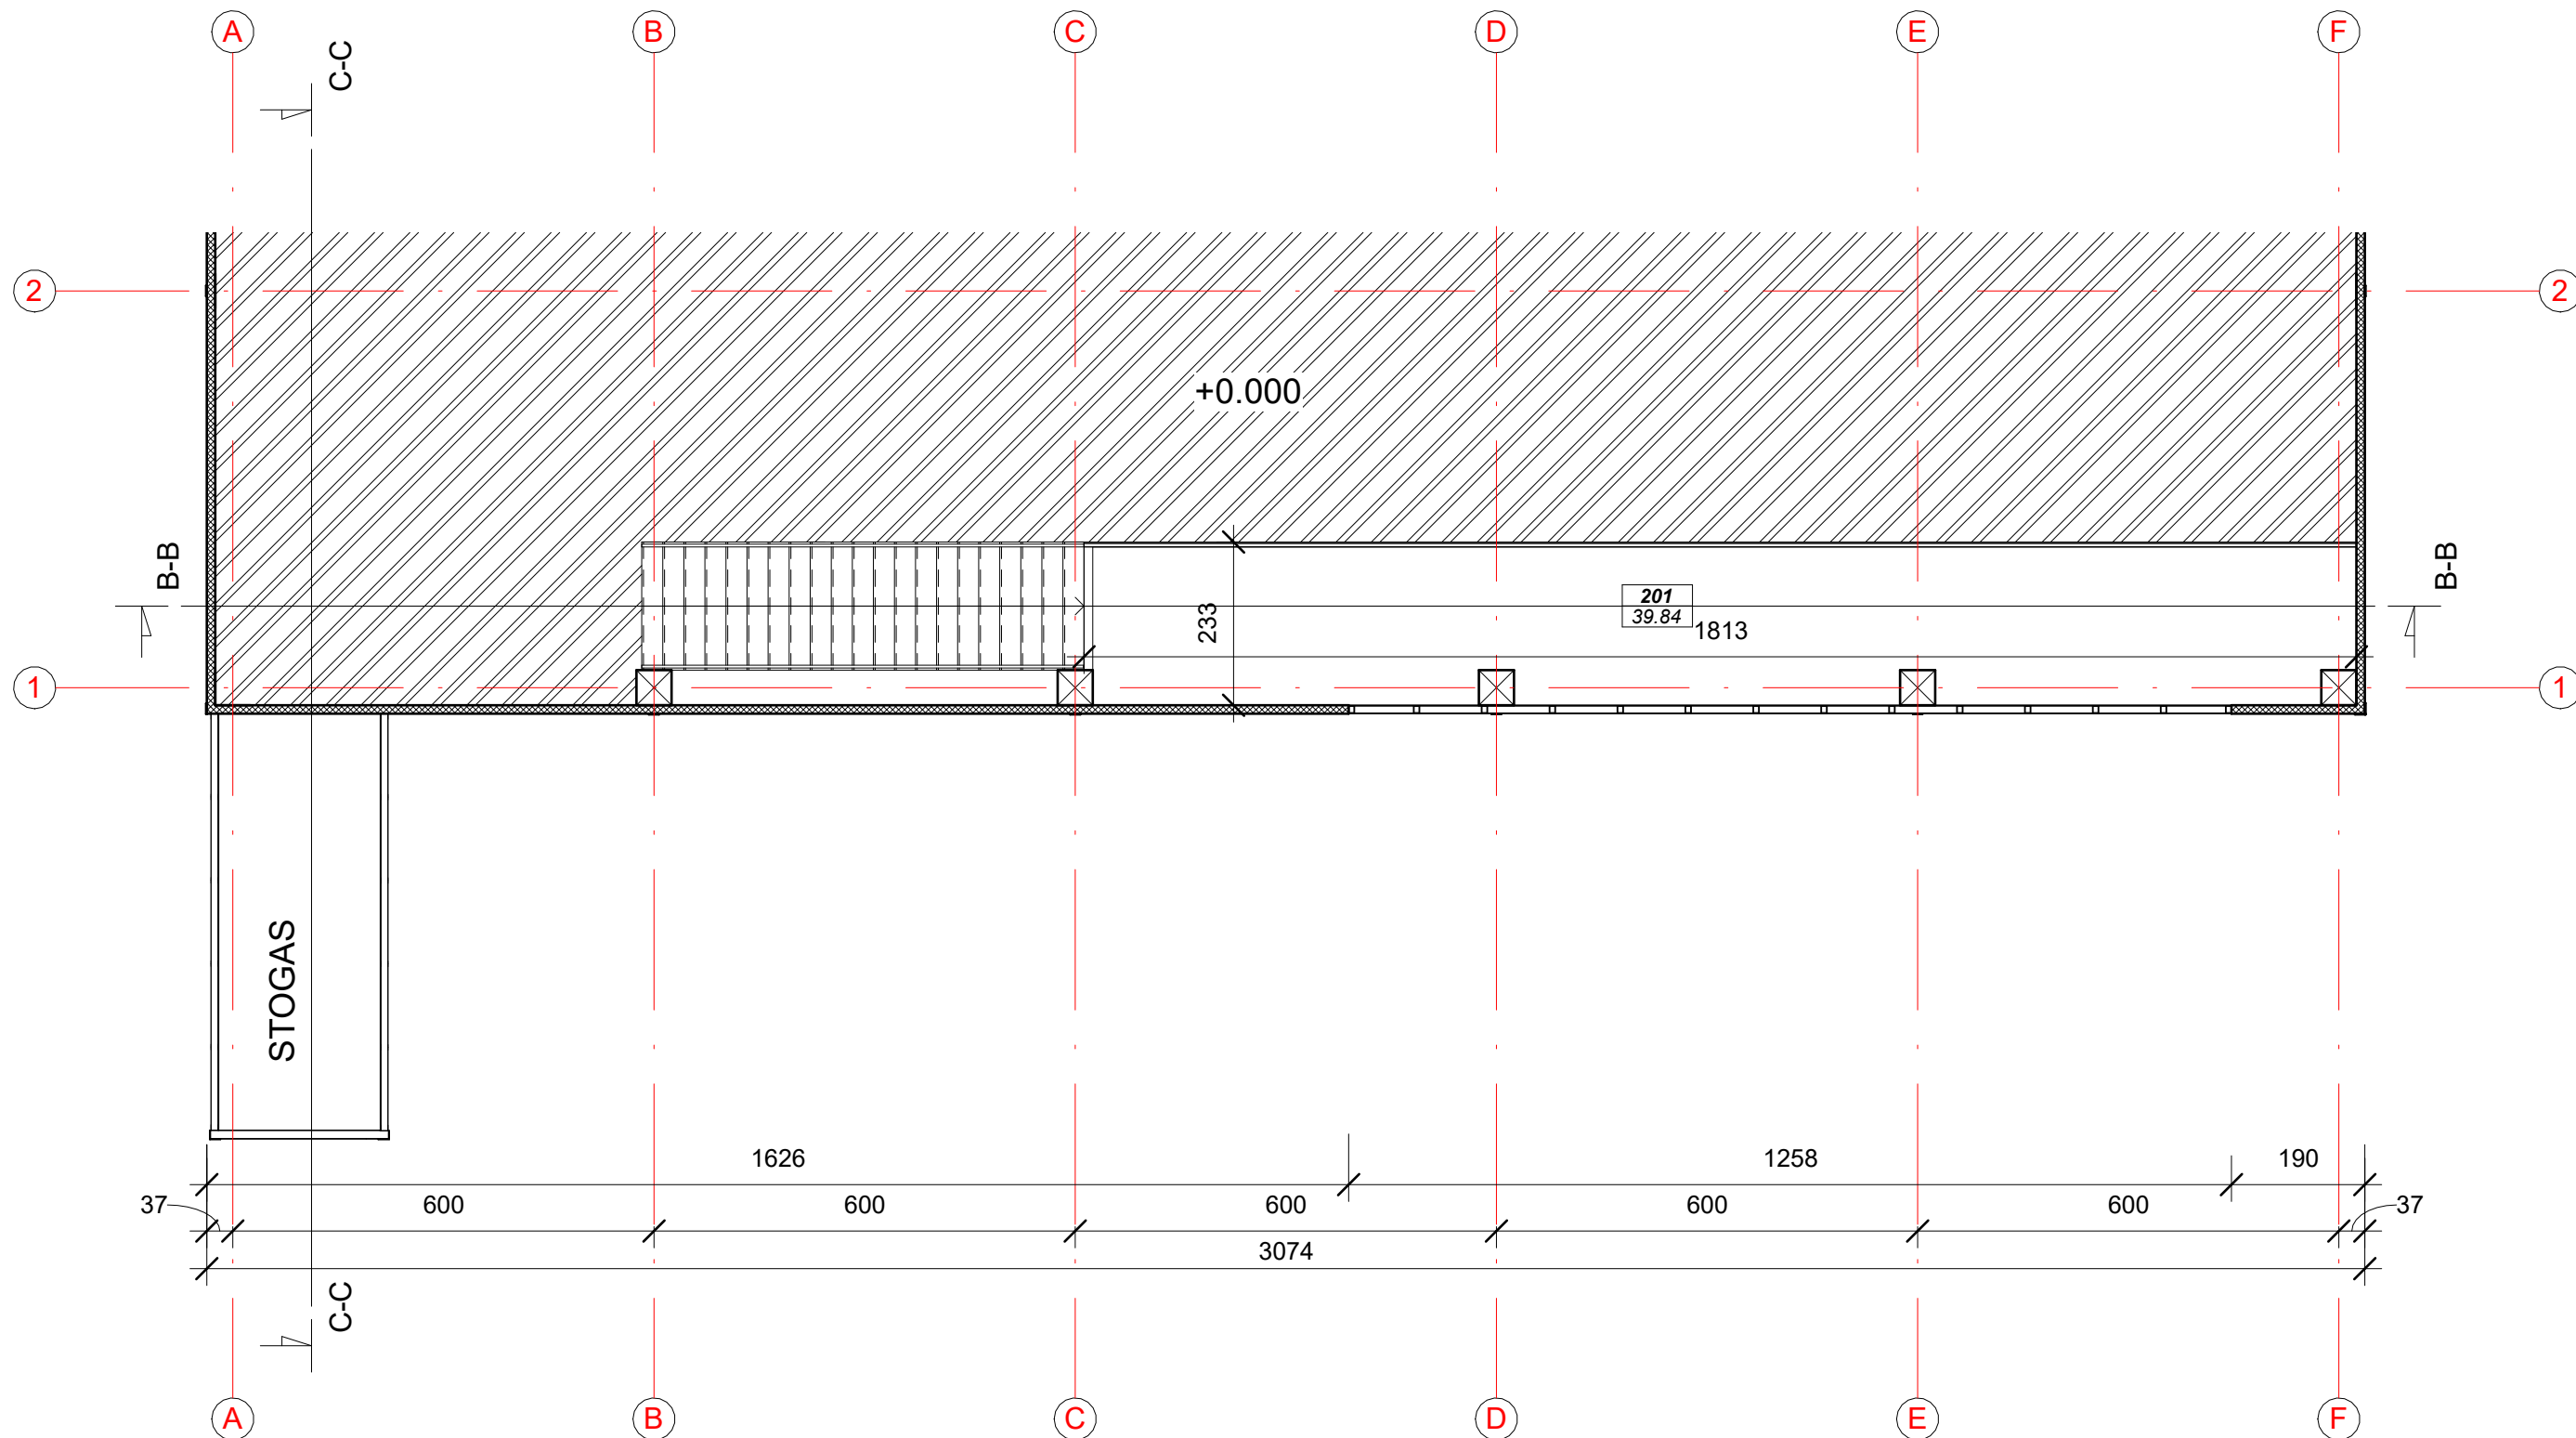




Patalpų žiniaraštis Antresole		
Numeris	Pavadinimas	Plotis

201	REKLAMOS APTARNAVIMO ZONA	39.84 m ²
Grand total: 1		39.84 m ²

0	2023-11-07	VISUOMENĖS INFORMAVIMUI.				
LAIDA	IŠLEIDIMO DATA	LAIDOS STATUSAS. KEITIMO PRIE ŽASTIS (JEI TAIKOMA)				
KVAL. PATV. DOK. NR.	SIMPER			STATINIO PROJEKTO PAVADINIMAS SPORTO PASKIRTIES PASTATO ISLANDIJOS PL. 9D, KAUNE STATYBOS PROJEKTAS		
27831	PV	L. DIMAVIČIUS		DOKUMENTO PAVADINIMAS ANTRESOLĖS PLANAS	LAIDA	
A1512	PDV	A. JONAUSKIS			0	
	ARCH	K. ŠIMKUVIENĖ				
LT	STATYTOJAS IR (ARBA) UŽSAKOVAS UAB "ISLANDIJOS 9" ĮM. K. 304470370			DOKUMENTO ŽYMUO 23P25-PP-SA Br. 02	LAPAS 1	LAPŲ 1

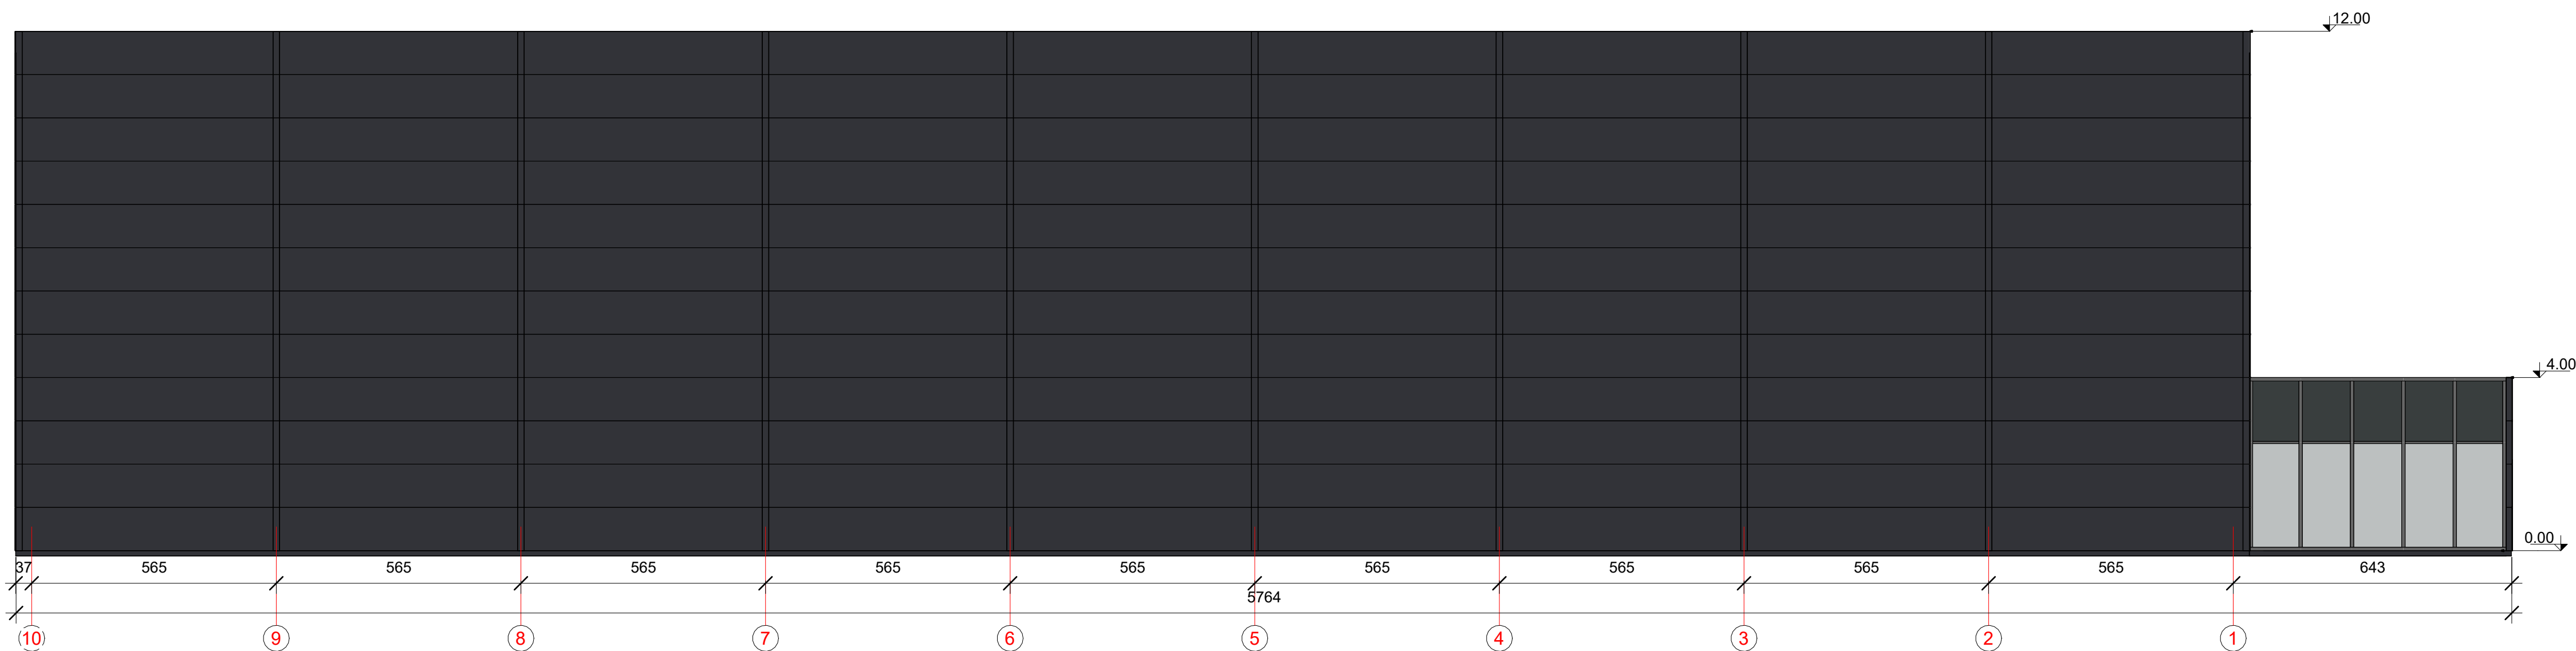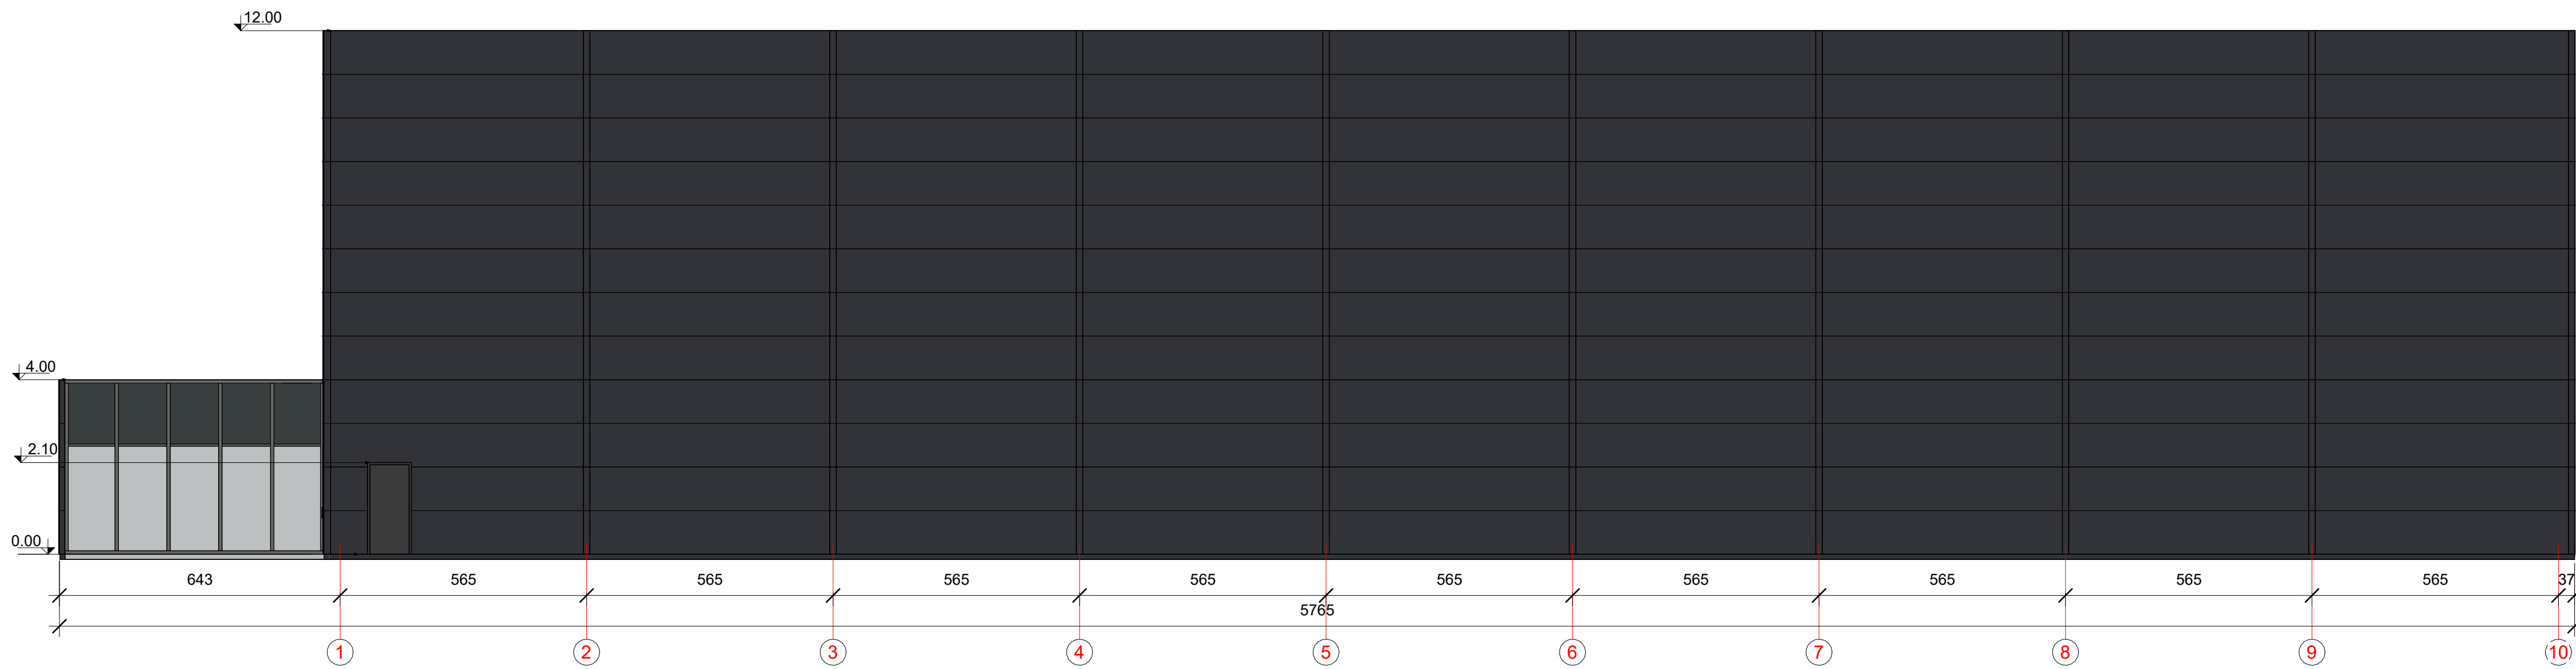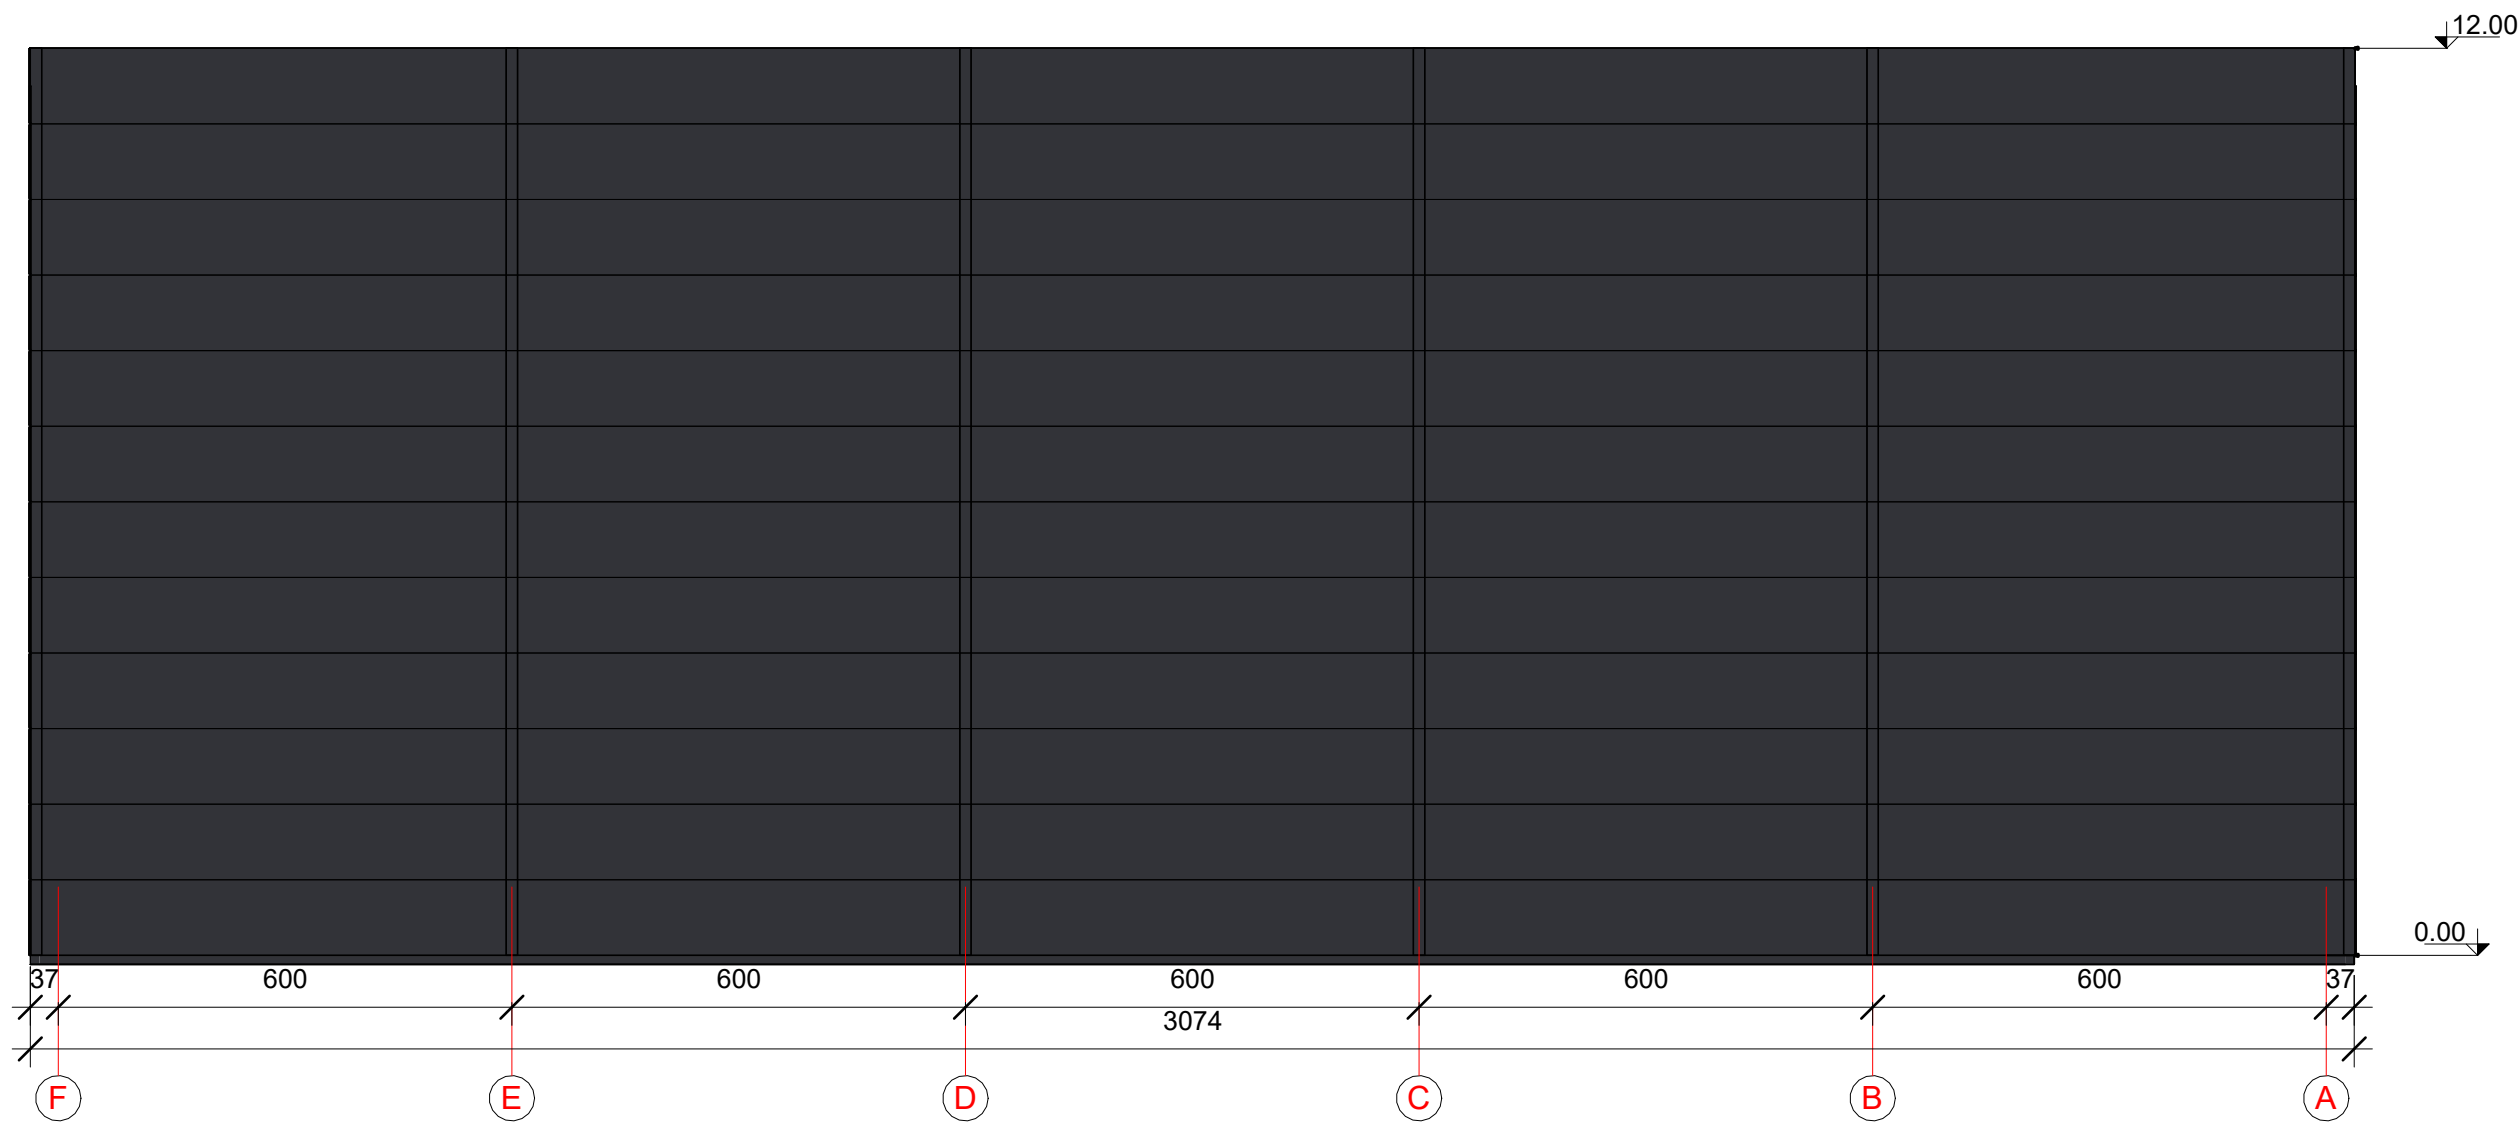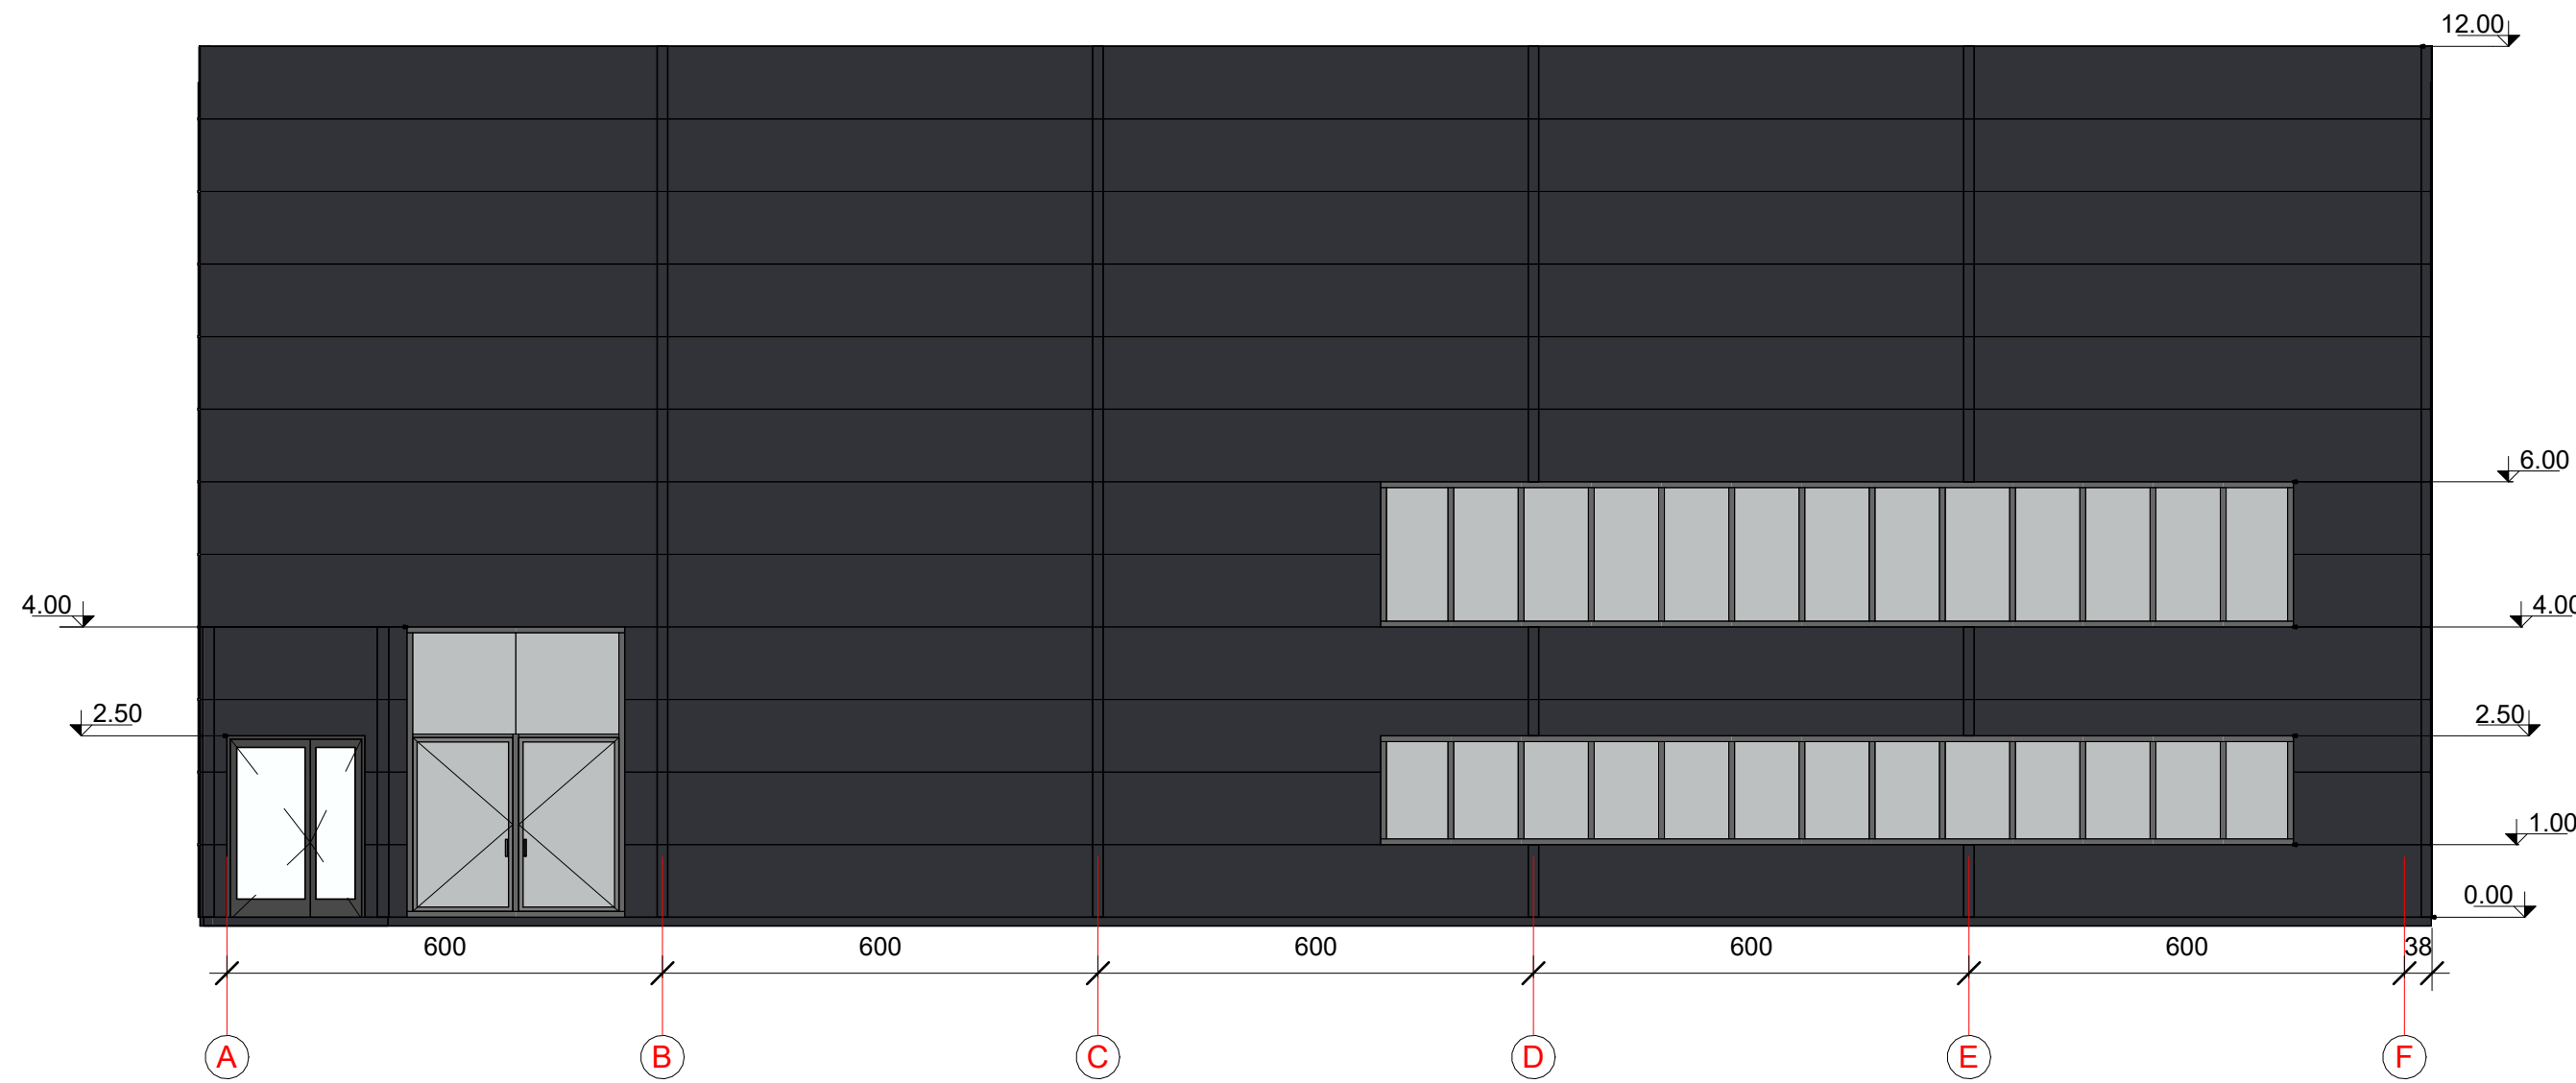

0	2023-10-30	VISUOMENAS INFORMAVIMUI.			
LAIDA	IŠLEIDIMO DATA	LAIDOS STATUSAS. KEITIMO PRIEŽASTIS (JEI TAIKOMA)			
KVAL. PATV. DOK. NR.	SIMPER		STATINIO PROJEKTO PAVADINIMAS		
SPORTO PASKIRTIES PASTATO ISLANDIJOS PL. 9D, KAUNE STATYBOS PROJEKTAS					
27831	PV	L. DIMAVIGIUS	DOKUMENTO PAVADINIMAS FASADAS		LAIDA 0
A1512	PDV	A. JONAUSKIS			
	ARCH	K. ŠIMKUVIENĖ			
LT	STATYTOJAS IR (ARBA) UŽSAKOVAS UAB "ISLANDIJOS 9" J.M. K. 304470370		DOKUMENTO ŽYMUO 23P25-PP-SA Br. 03		LAPAS 1 LAPŲ 1

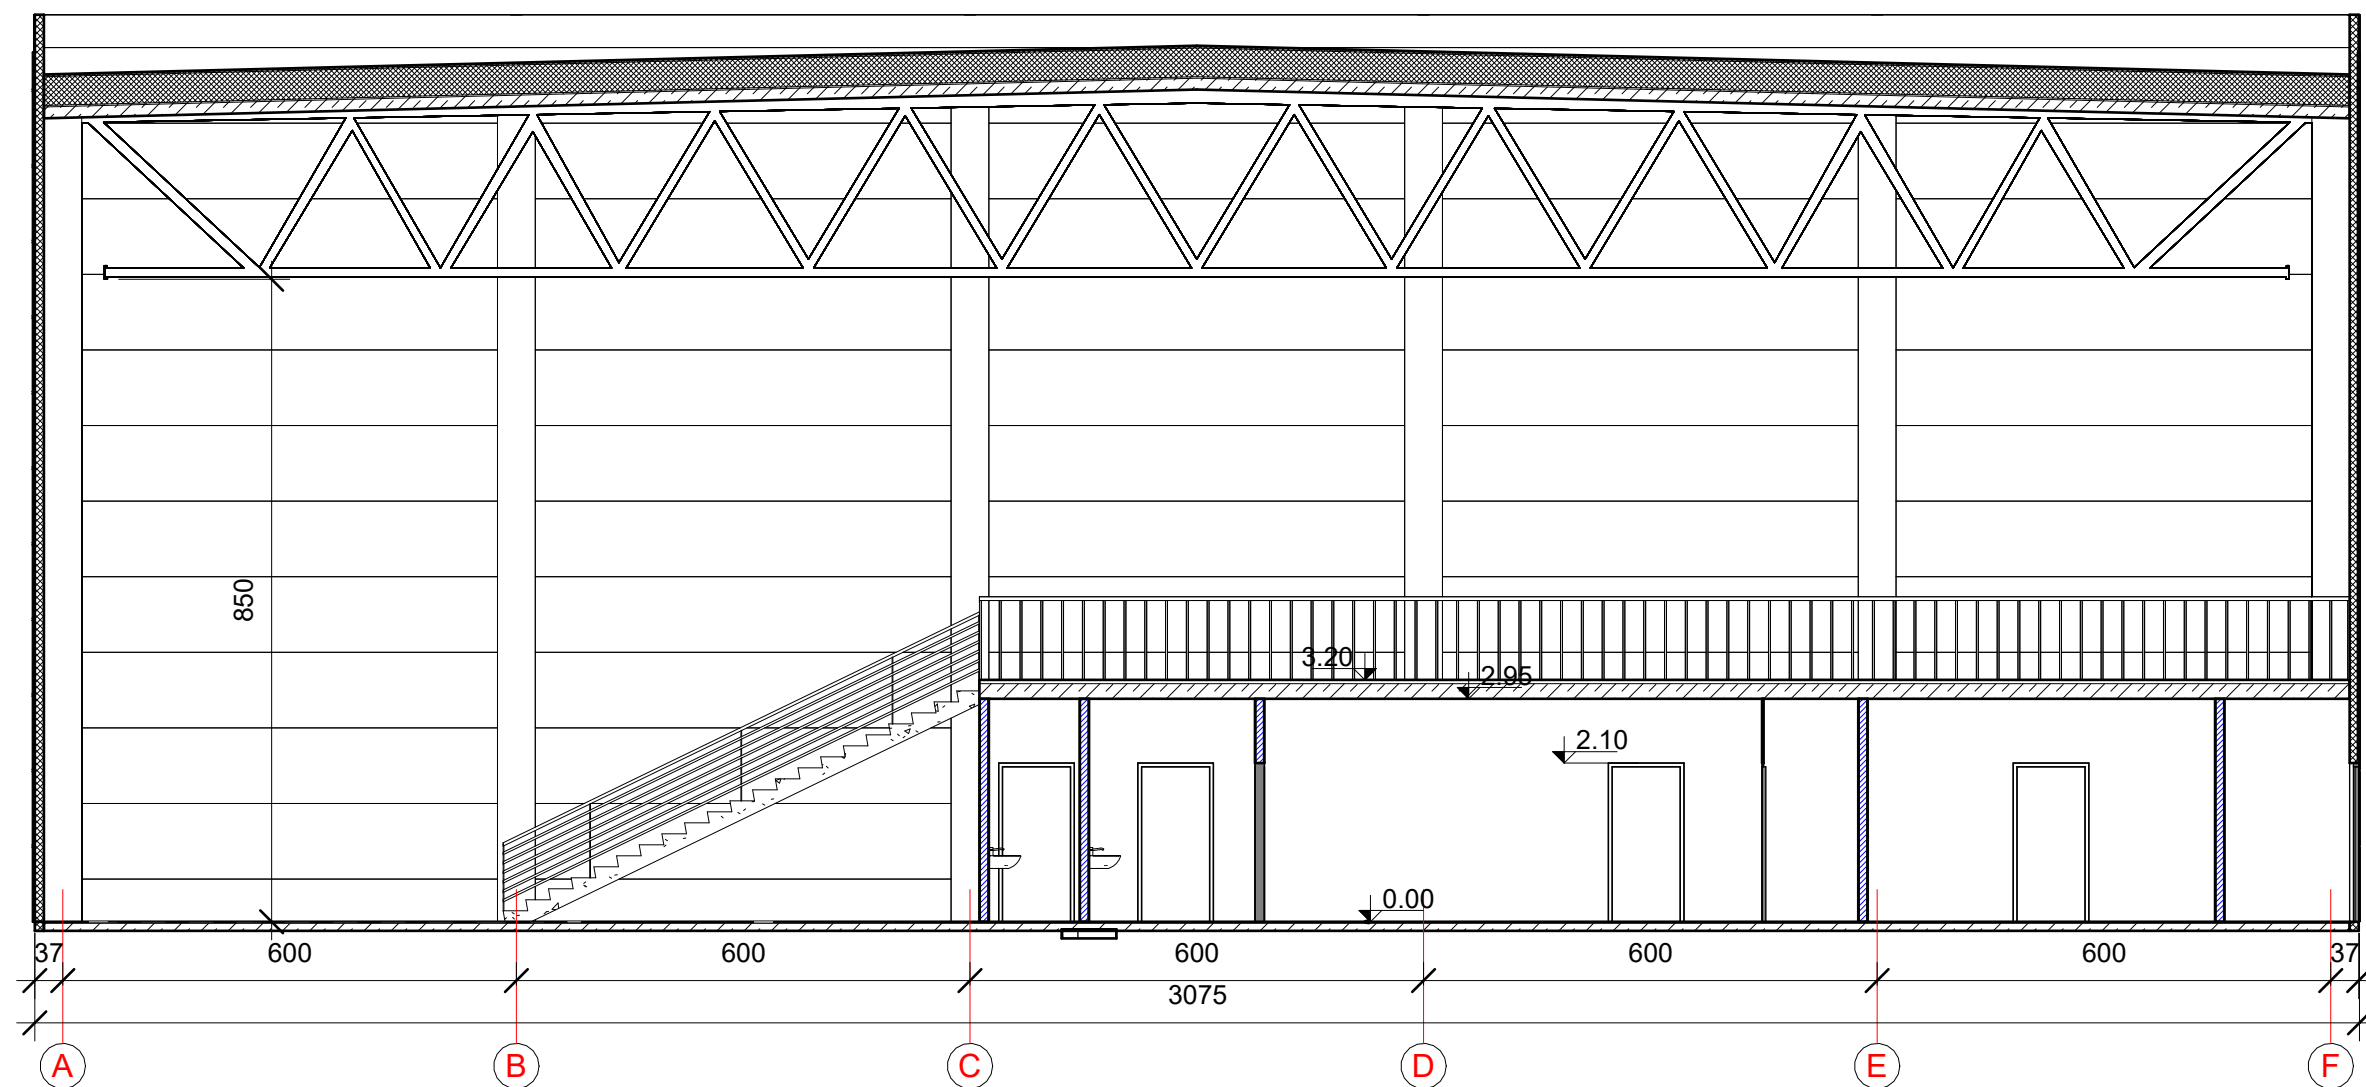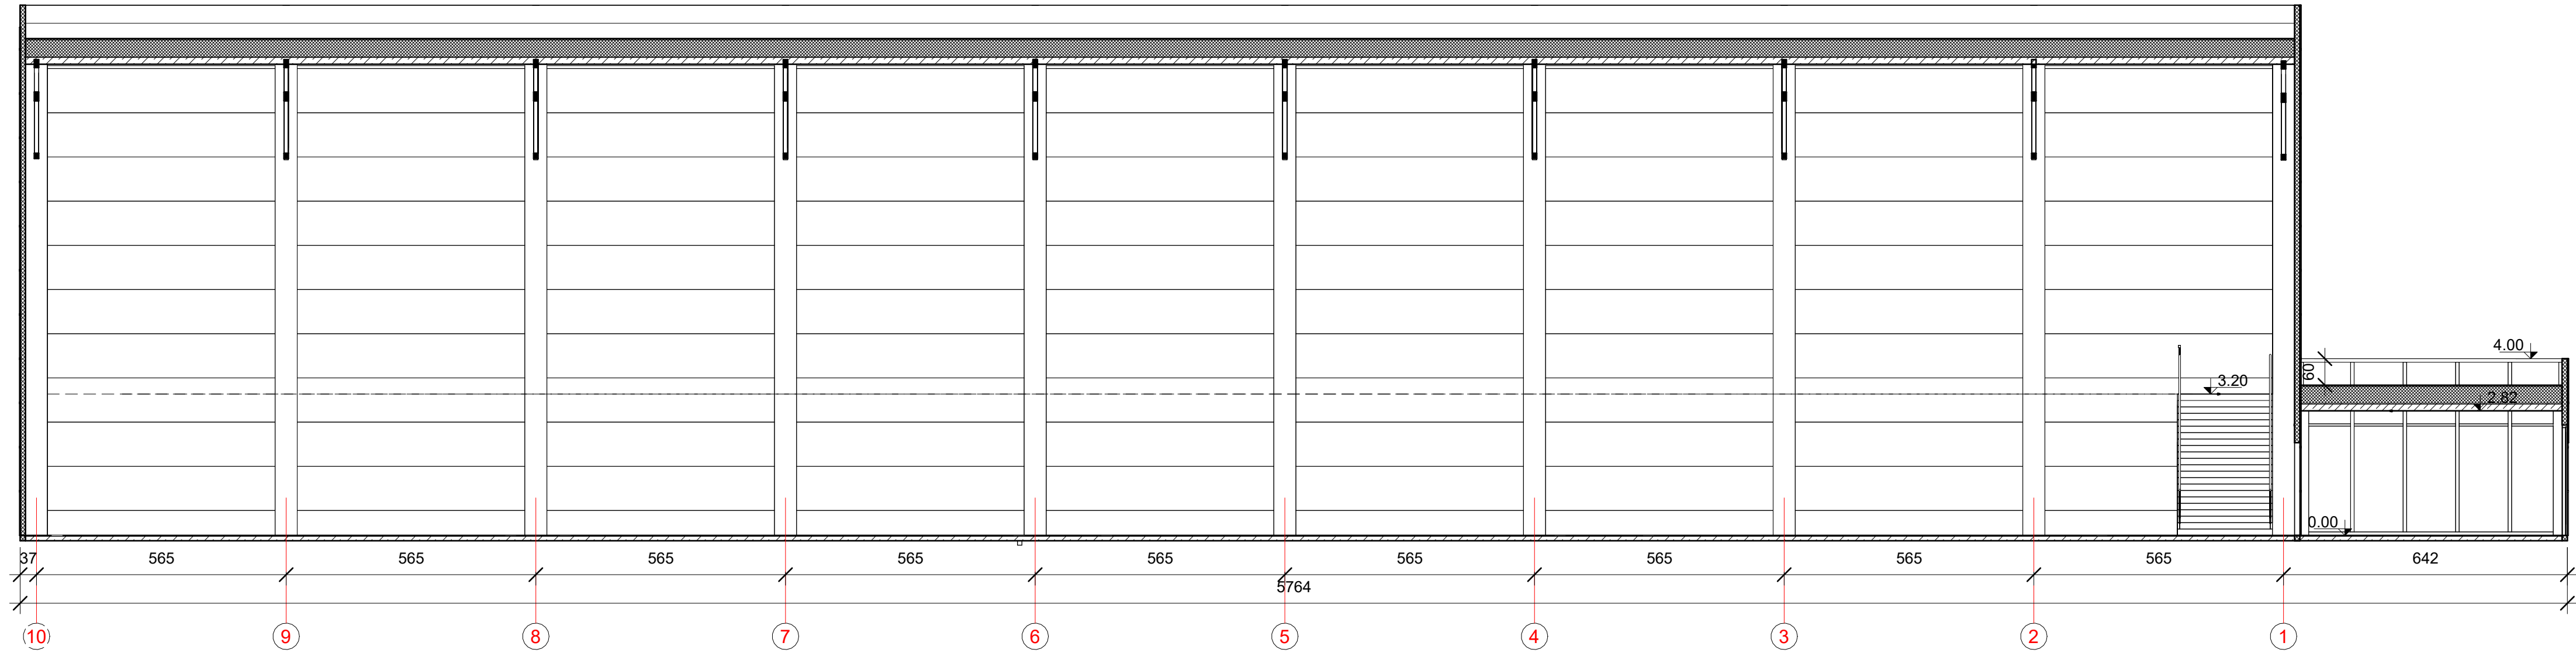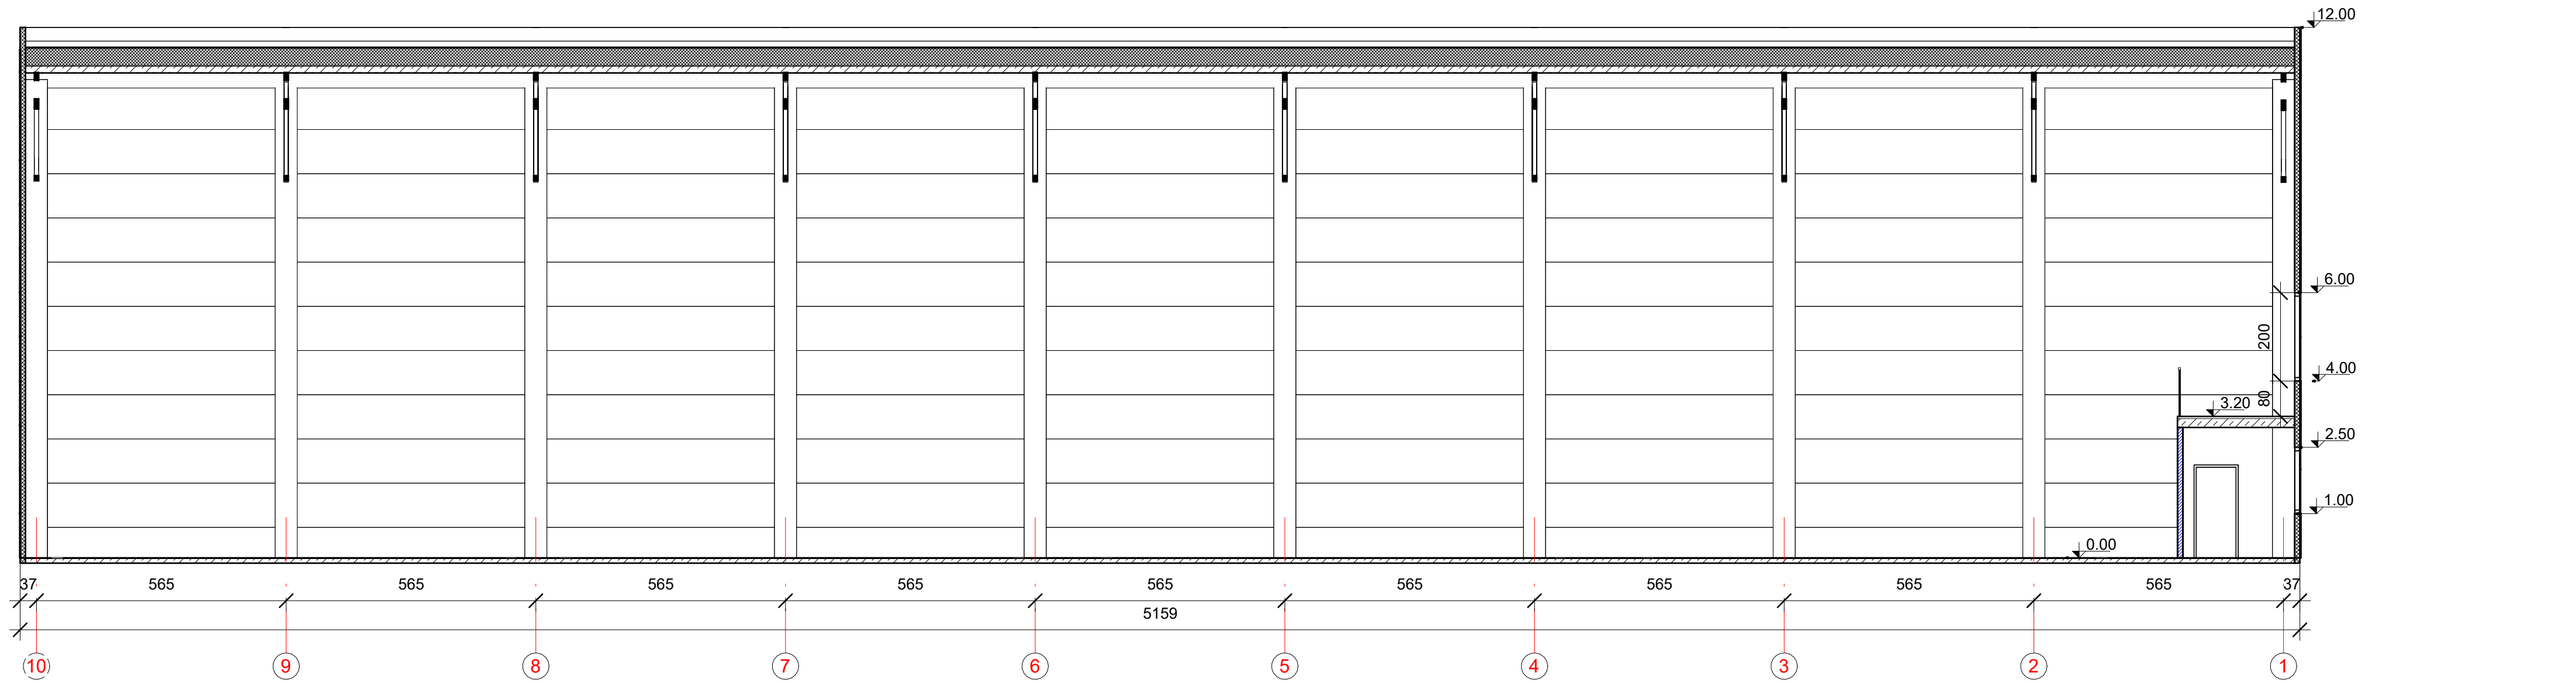

0	2023-10-30		VISUOMENAS INFORMAVIMUI.				
LAIDA	IŠLEIDIMO DATA		LAIDOS STATUSAS. KEITIMO PRIEŽASTIS (JEI TAIKOMA)		STATINIO PROJEKTO PAVADINIMAS		
KVAL. PATV. DOK. NR.	SIMPER		SPORTO PASKIRTIES PASTATO ISLANDIJOS PL. 9D. KAUNE STATYBOS PROJEKTAS				
27831			PV	L. DIMAVIGIUS		DOKUMENTO PAVADINIMAS PJŪVIS	LAIDA 0
A1512			PDV	A. JONAIŠKIS			
			ARCH	K. ŠIMKUVIENĖ			
LT	STATYTOJAS IR (ARBA) UŽSAKOVAS UAB "ISLANDIJOS 9" JI. K. 304470370				DOKUMENTO ŽYMUO 23P25-PP-SA Br. 04	LAPAS 1	LAPŲ 1



