

PROJEKTUOTOJAS	UAB "Projektuoja"
STATYTOJAS	UAB "Constech"
OBJEKTAS	Prekybos paskirties pastato adresu Biruliškių g. 10B, Kaunas, naujos statybos projektas
ADRESAS	Biruliškių g. 10B, Kaunas
STATINIO KATEGORIJA	Neypatingas
STADIJA	TP
PROJEKTO DALIS	PP
PROJEKTO LAIDA	0
PROJEKTO NUMERIS	01 278

A1200 PV M.Mikalauskas
A1200 PDV: M.Mikalauskas
A1200 Arch: M.Mikalauskas
Spec: R.Babarskaitė


Statytojas:

UAB "Constech"

tvirtinu

Kaunas 2023

Brėžiniai

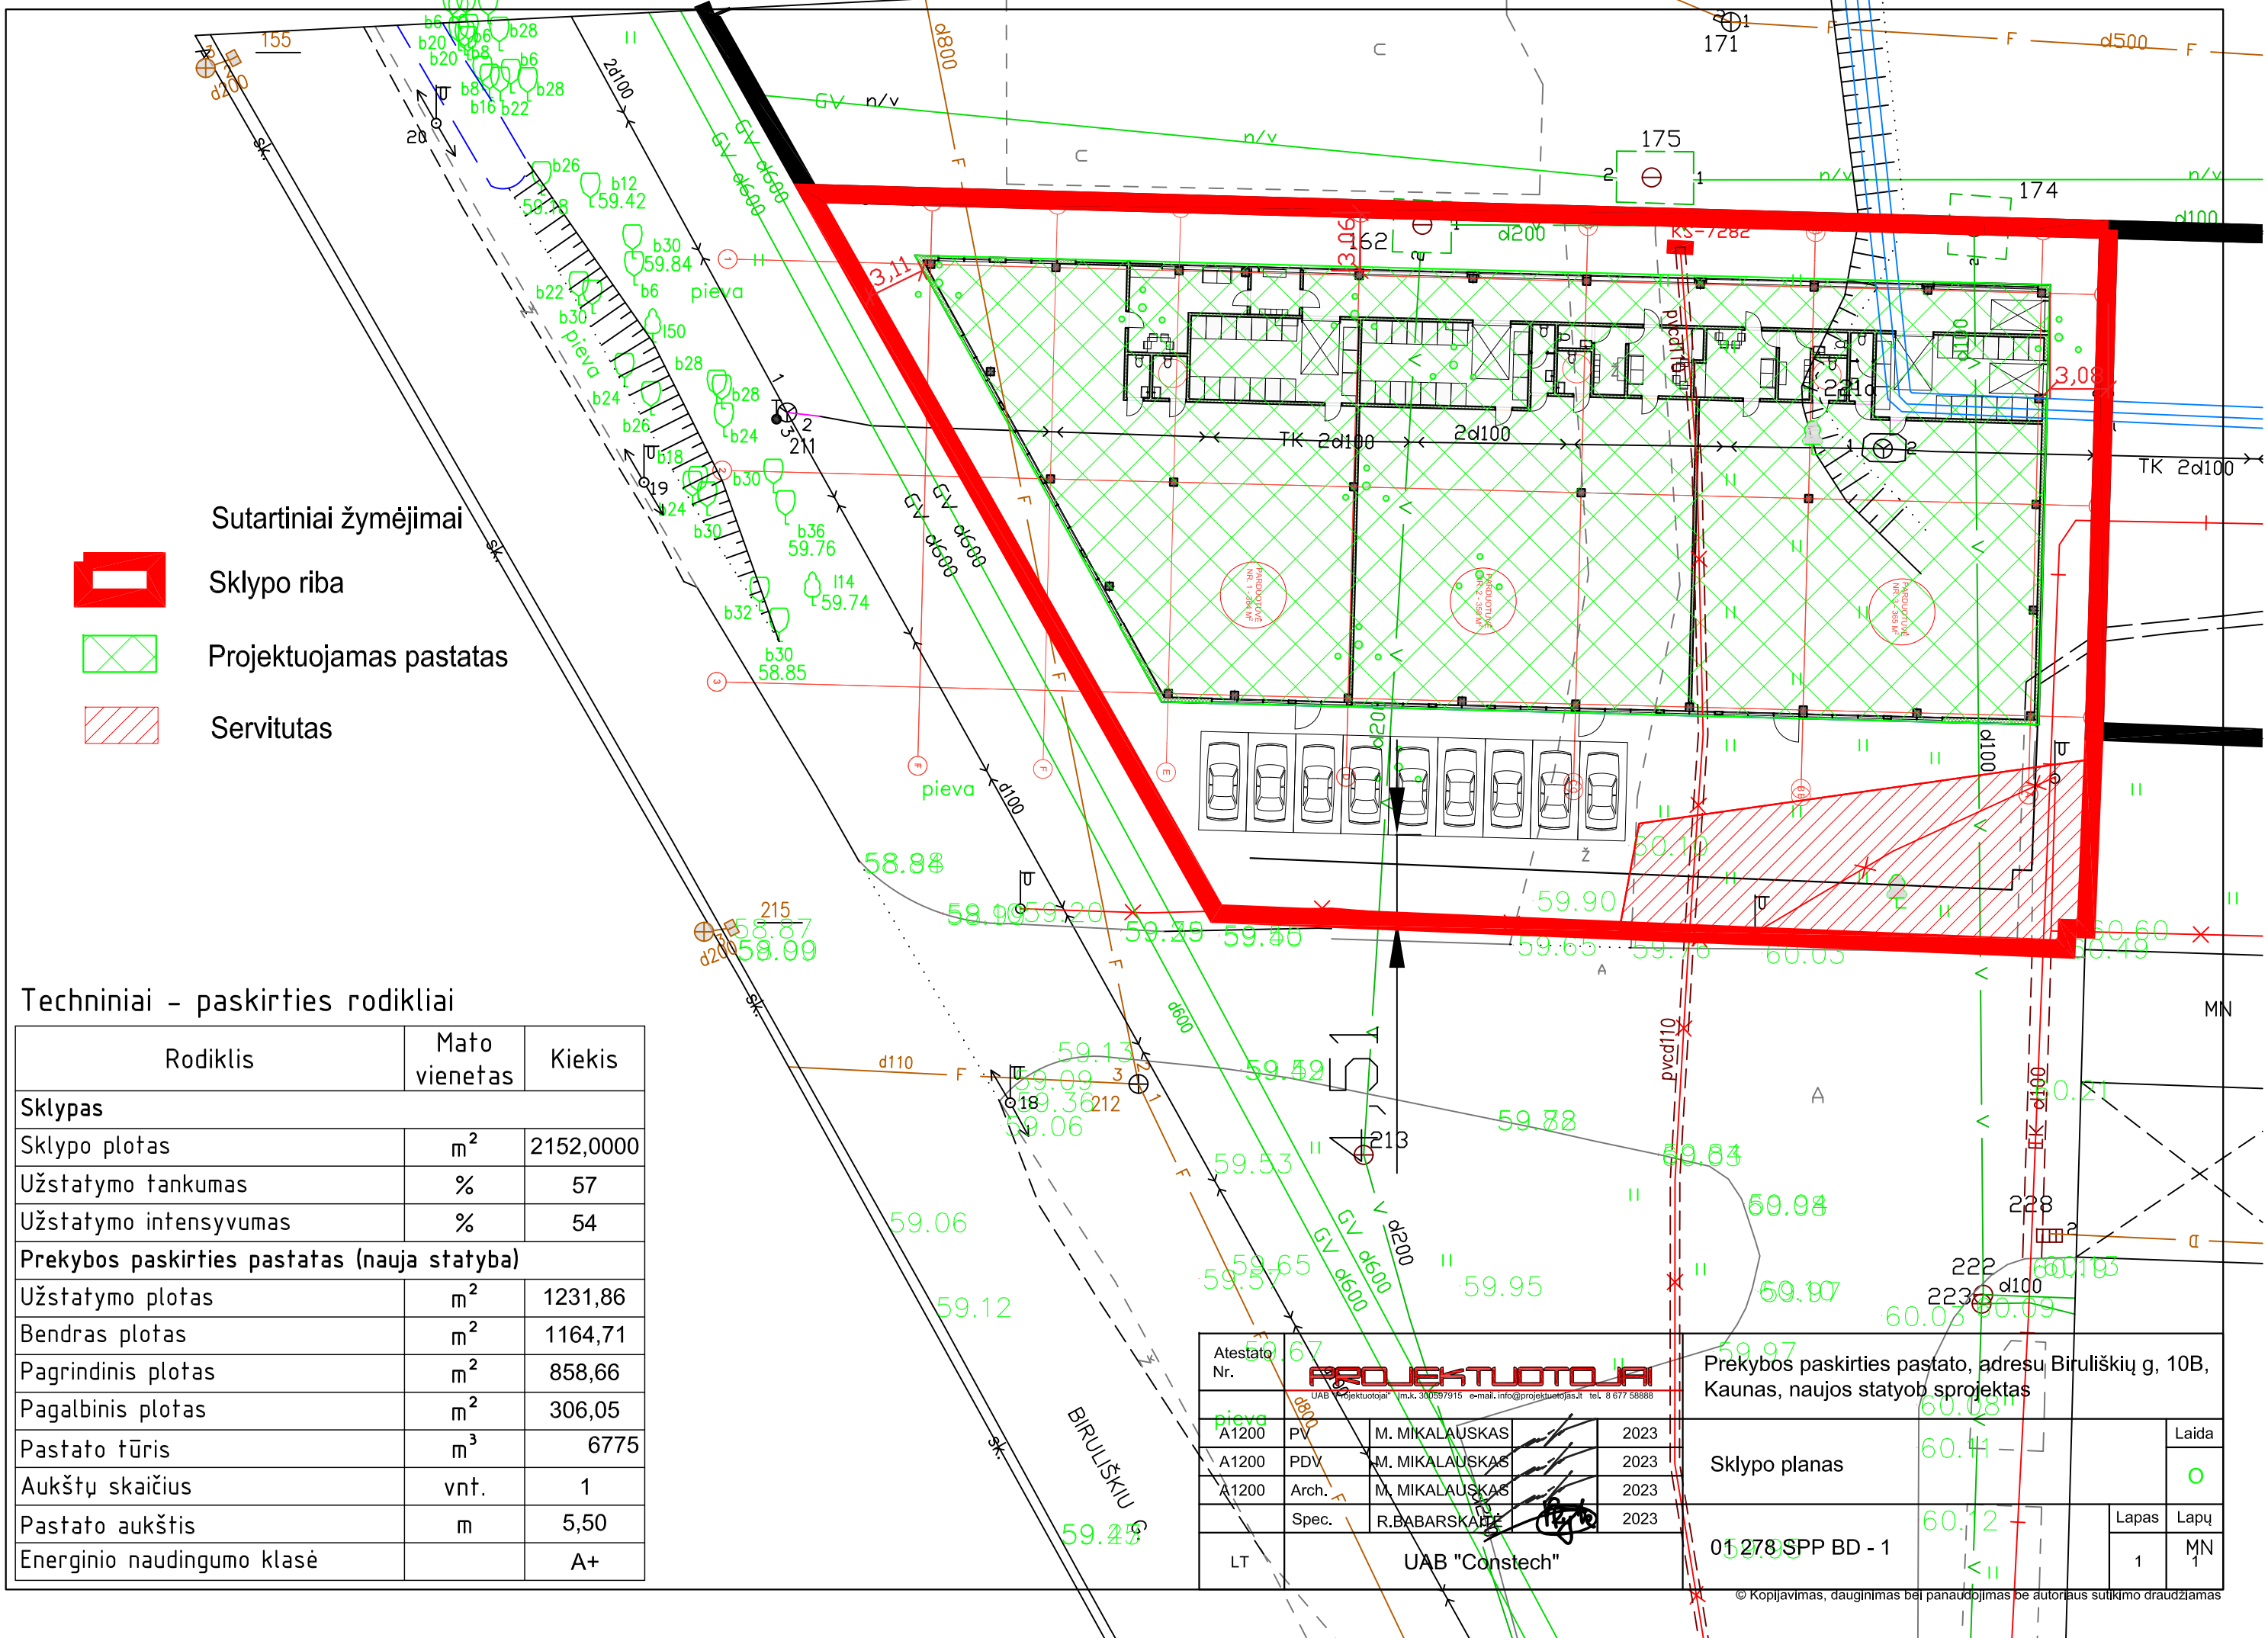


- Sutartiniai žymėjimai
- Sklypo riba
 - Projektuojamas pastatas
 - Servitutas

Techniniai - paskirties rodikliai

Rodiklis	Mato vienetas	Kiekis
Sklypas		
Sklypo plotas	m ²	2152,0000
Užstatymo tankumas	%	57
Užstatymo intensyvumas	%	54
Prekybos paskirties pastatas (nauja statyba)		
Užstatymo plotas	m ²	1231,86
Bendras plotas	m ²	1164,71
Pagrindinis plotas	m ²	858,66
Pagalbinis plotas	m ²	306,05
Pastato tūris	m ³	6775
Aukštų skaičius	vnt.	1
Pastato aukštis	m	5,50
Energinio naudingumo klasė		A+

Atestato Nr.	PROJEKTUOTOJAI			Prekybos paskirties pastato, adresu Biruliškių g, 10B, Kaunas, naujos statybos projektas	
	<small>UAB "Projektuoja" t.m.k. 300597915 e-mail: info@projektuoja.lt tel. 8 677 58888</small>				
	pieva	PV	M. MIKALAUSKAS	2023	Sklypo planas
		PDV	M. MIKALAUSKAS	2023	
		Arch.	M. MIKALAUSKAS	2023	
		Spec.	R.BABARSKAITE	2023	
LT	UAB "Constech"			01 278 SPP BD - 1	Laida ○
					Lapas 1
					Lapų MN




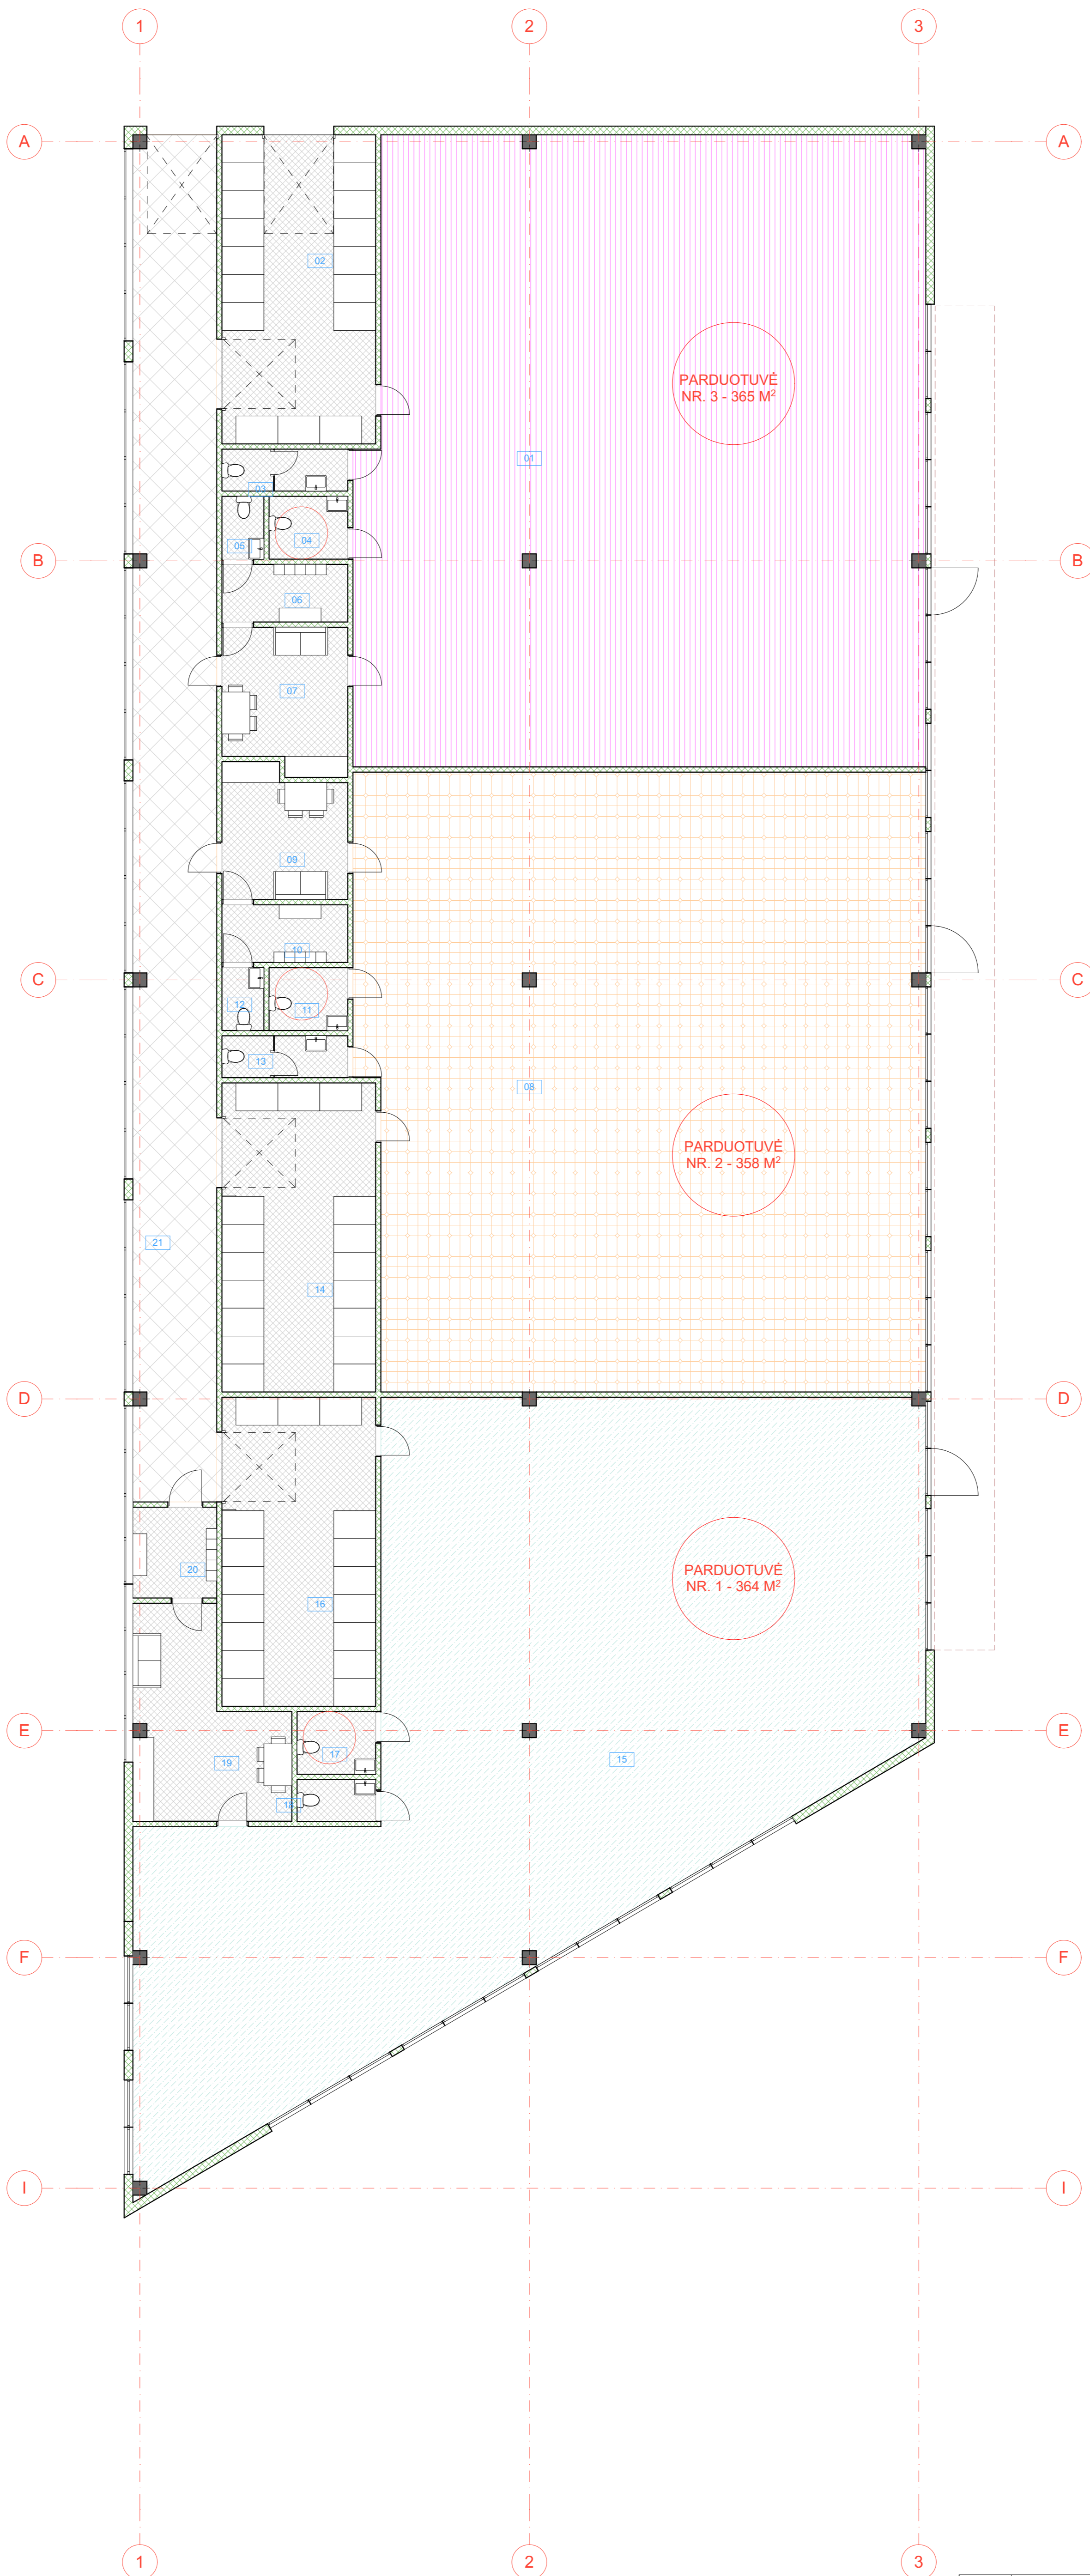


1 aukšto patalpų eksplikacija


Nr.	Pavadinimas	Plotas
01	Salė	289,64
02	Saldėlis	38,94
03	Tualetas	4,32
04	Tualetas	4,05
05	Tualetas	2,16
06	Persirengimo kambarys	5,94
07	Buitinė patalpa	14,40
08	Salė	283,90
09	Buitinė patalpa	13,05
10	Persirengimo kambarys	5,94
11	Tualetas	4,05
12	Tualetas	2,16
13	Tualetas	4,32
14	Saldėlis	38,94
15	Salė	285,12
16	Saldėlis	38,94
17	Tualetas	4,05
18	Tualetas	2,70
19	Buitinė patalpa	21,63
20	Persirengimo kambarys	6,24
21	Koridorius	94,22
		1 164,71 m²

Atestato Nr.		PROJEKTUOTOJAI		Prekybos paskirties pastato adresu Biruliškių g. 10B, Kaunas, naujos statybos projektas	
A 1200	PV	M. MIKALAIŠKAS	2021		Laida
A 1200	PDV	M. MIKALAIŠKAS	2021		A
A 1200	Arch	M. MIKALAIŠKAS	2021		Lapas Lapų
	Spec.	R. BABARSKAITĖ	2021		1 1
LT	UAB "Constech"				


© Kopijavimas, dauginimas bei panaudojimas be autoriaus sutikimo draudžiamas

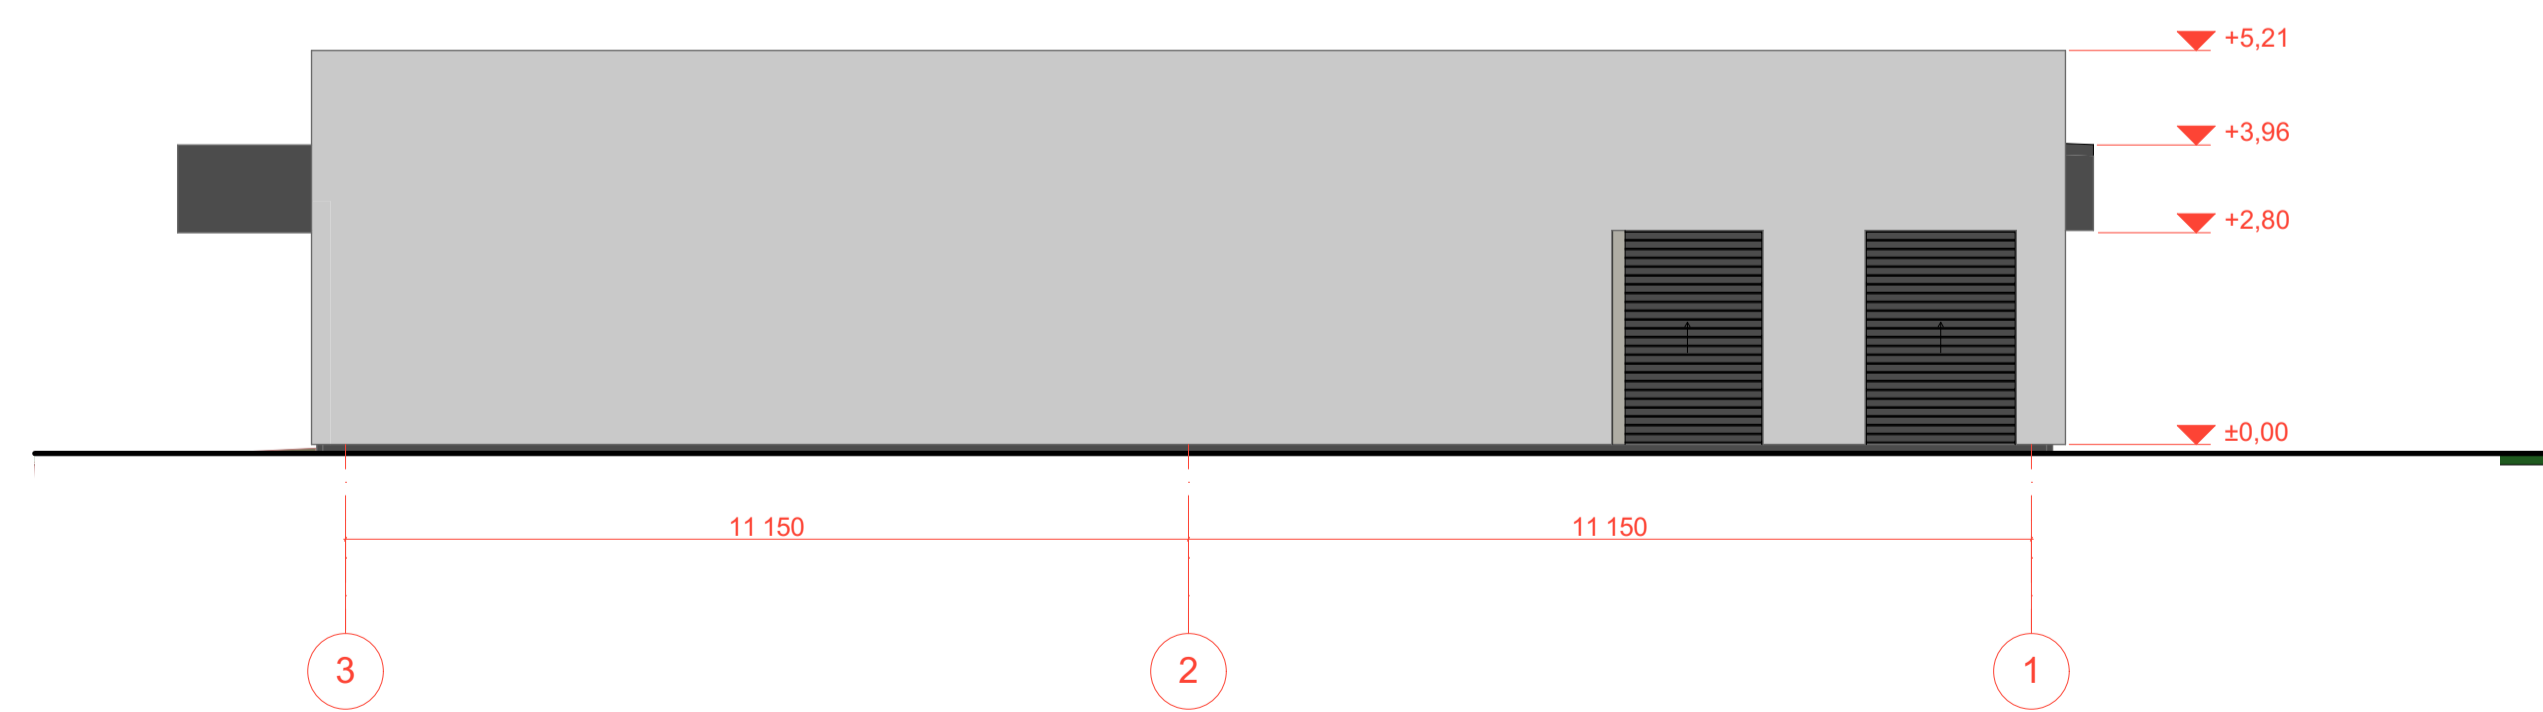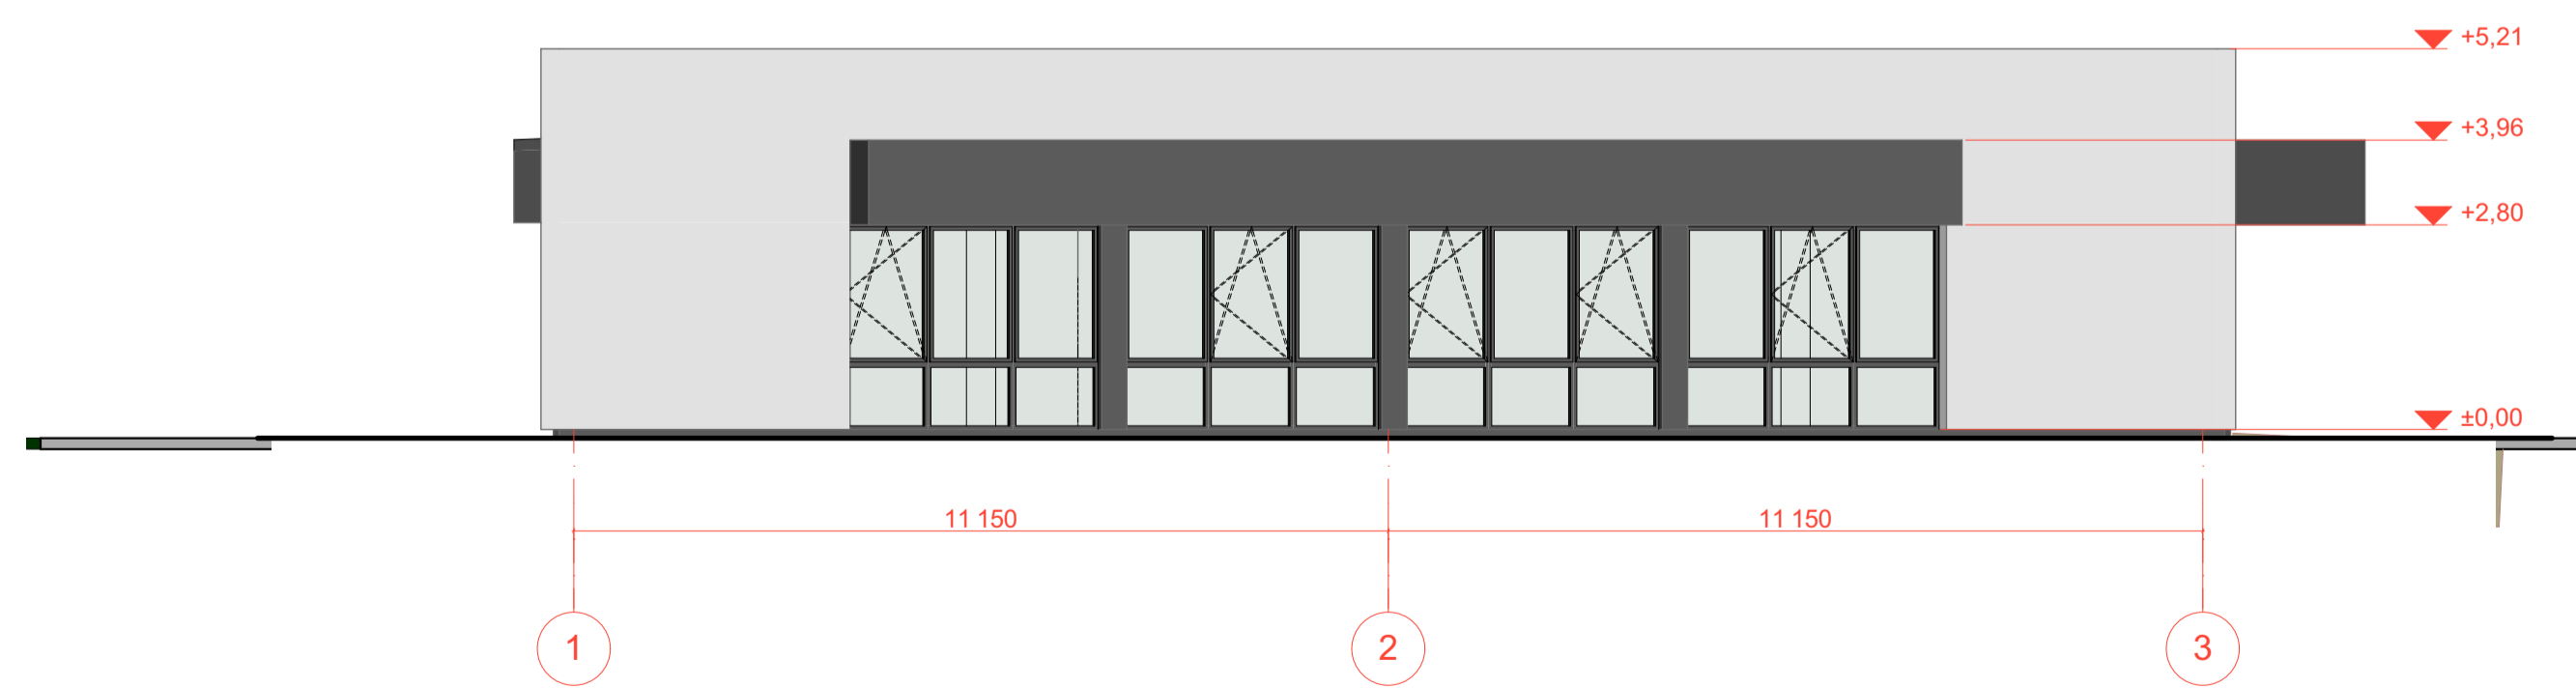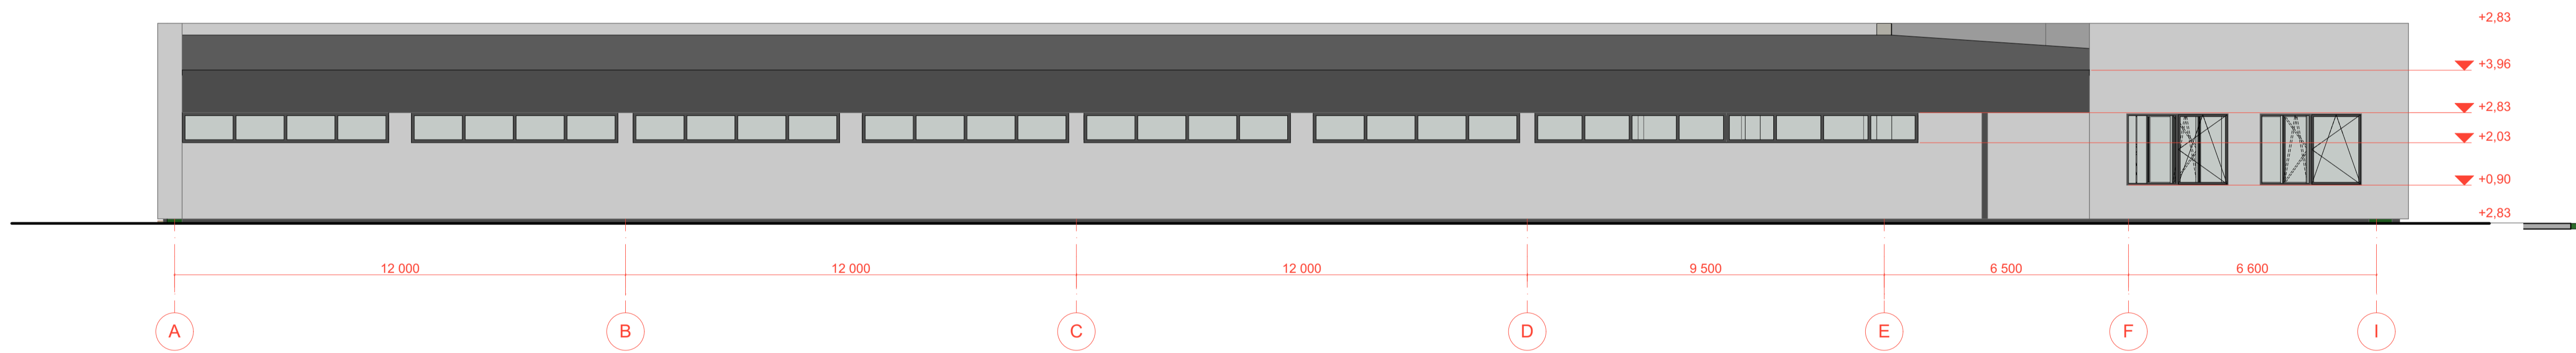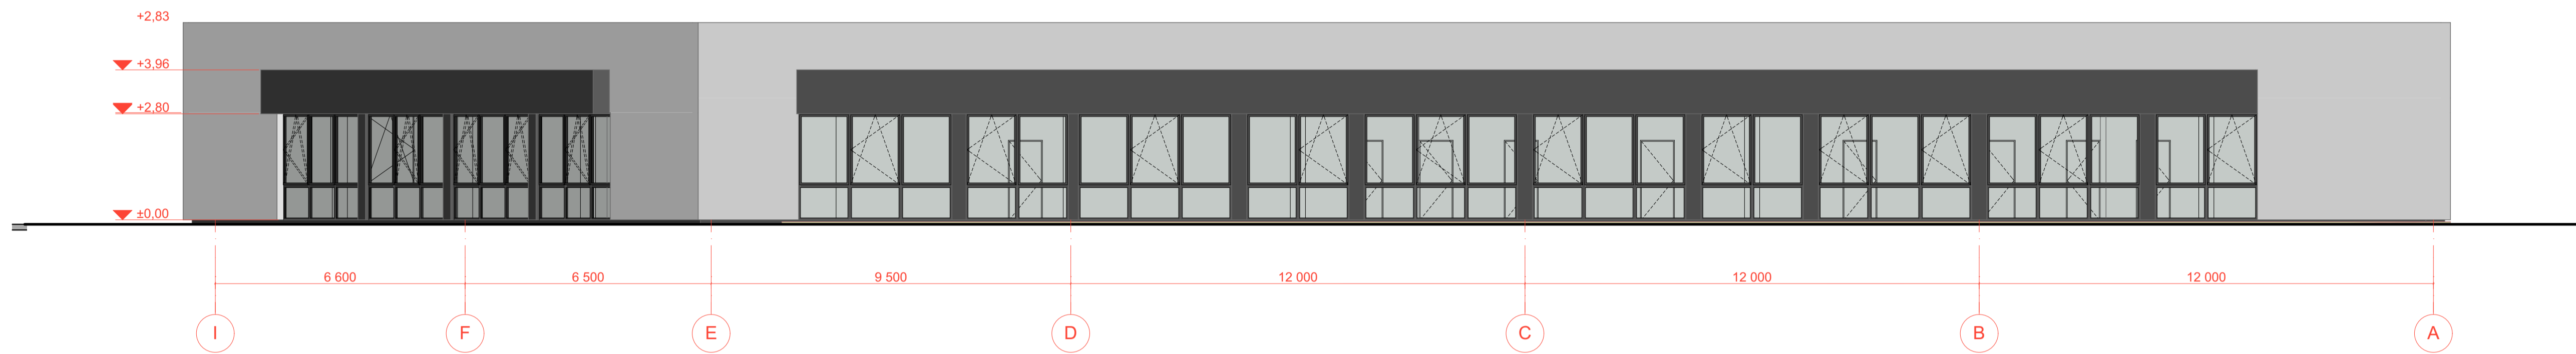
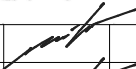


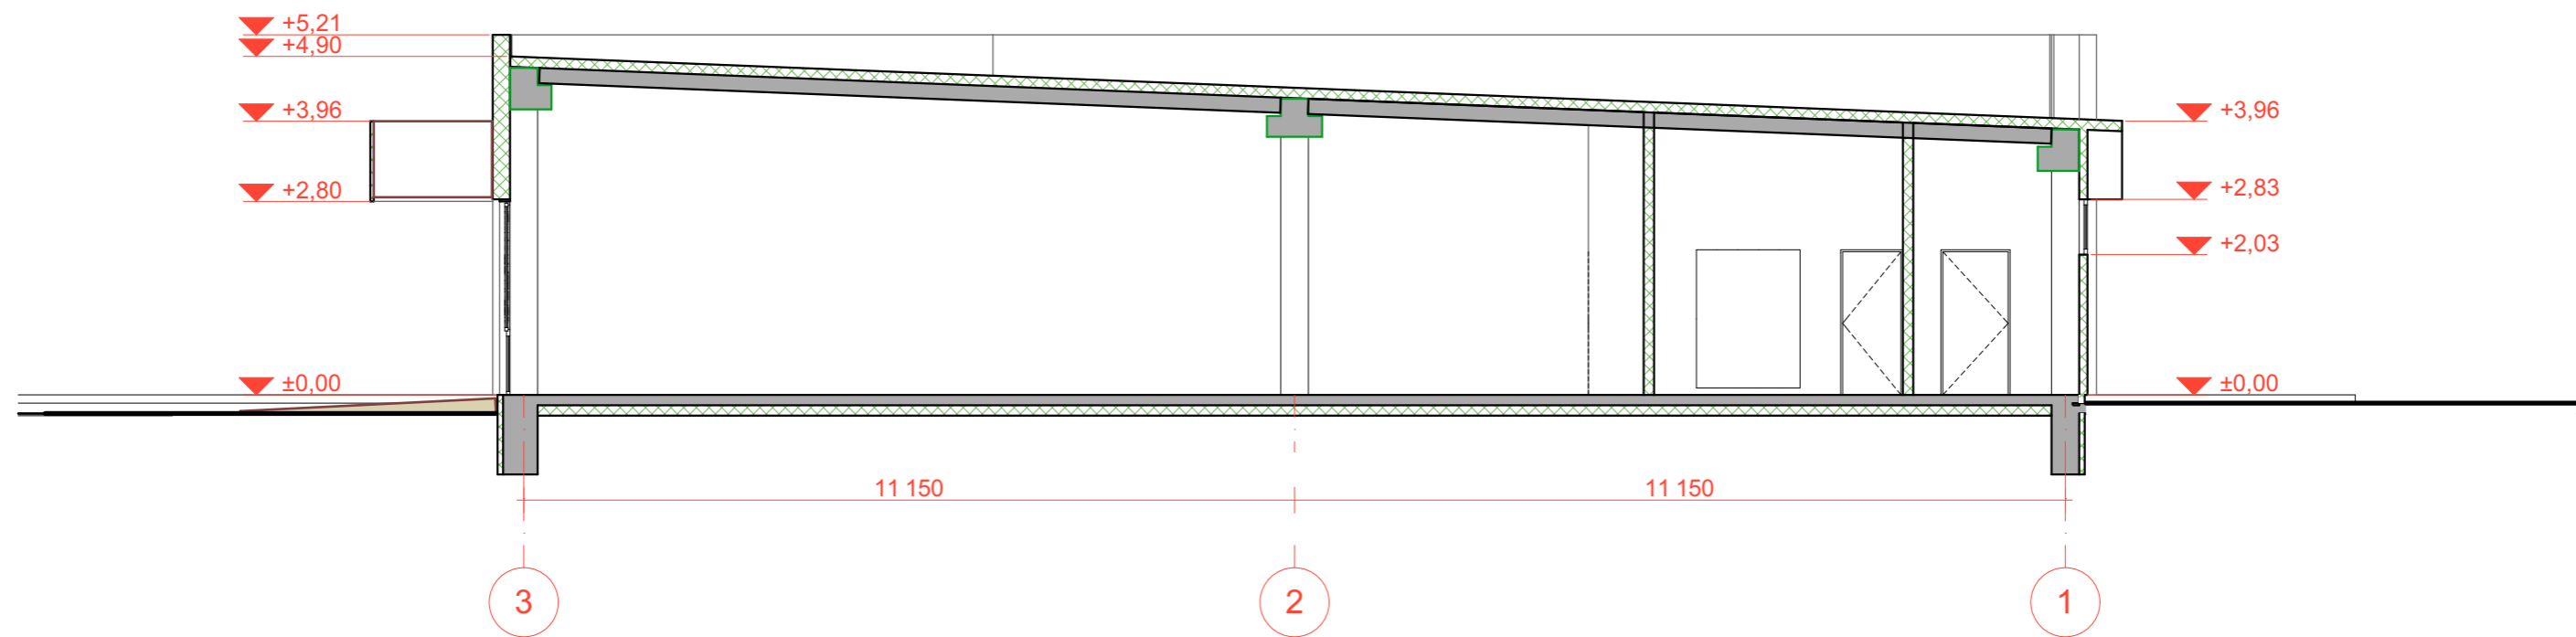


Atestato Nr.	PROJEKTUOTOJAI			Prekybos paskirties pastato adresu Biruliškių g. 10B, Kaunas, naujos statybos projektas	
	UAB "Projektuoja" (į. l. 30060191, e. paštas: info@projektuoja.lt, tel. 8 107 5668)				
	A 1200	PV	M. MIKALAUŠKAS	2023	Prekybos paskirties pastato fasadų išsklotinės M 1:100
	A 1200	POV	M. MIKALAUŠKAS	2023	
	A 1200	Arch	M. MIKALAUŠKAS	2023	
	Spec.	R. BABARSKAITĖ	2023	01 278 PP - 2	
LT	UAB "Constech"				Lapaš Lapų
					1 1

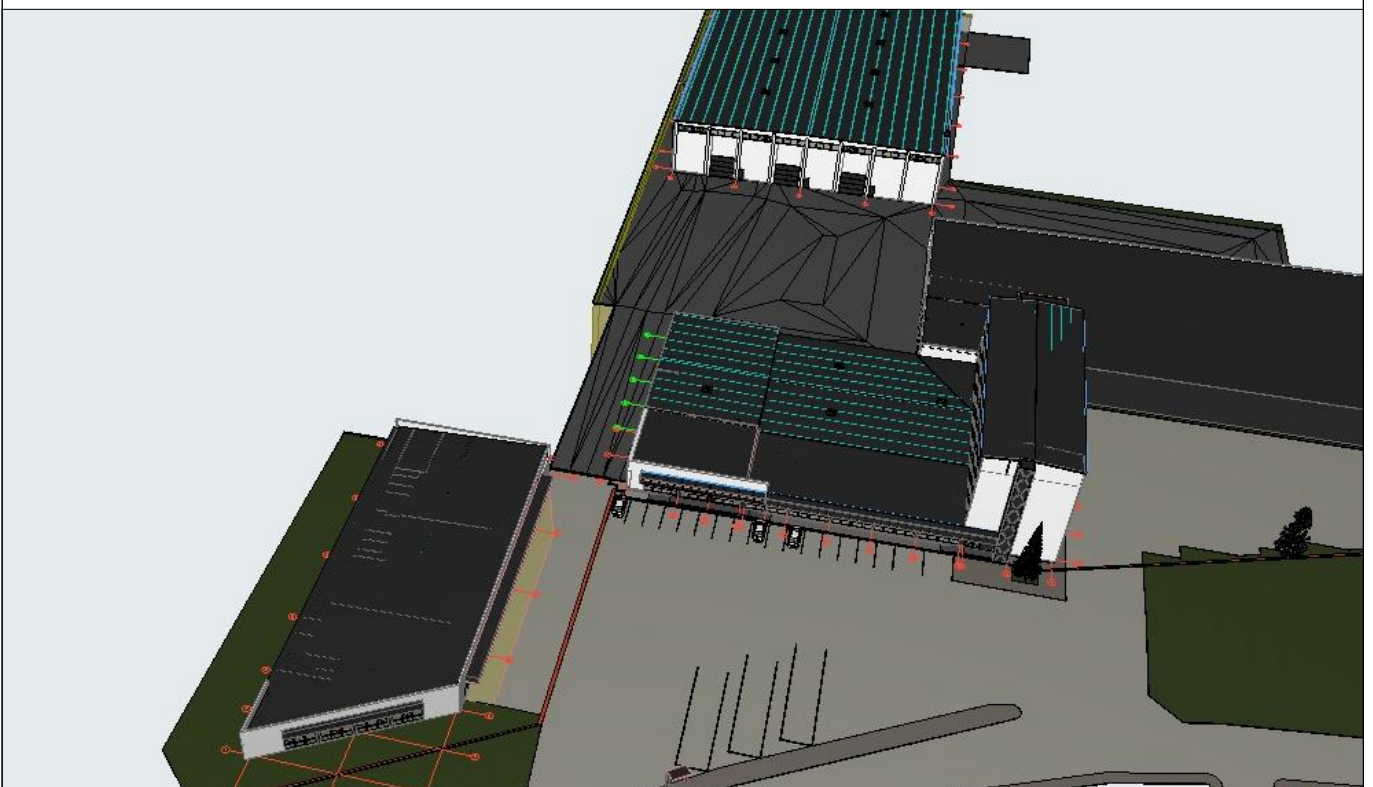

Atestato Nr.	PROJEKTUOTOJAI <small>UAB "Projektuoja" m.k. 300597915 e-mail. info@projektuoja.lt tel. 8 677 58888</small>				Prekybos paskirties pastato adresu Biruliškių g. 10B, Kaunas, naujos statybos projektas		
A 1200	PV	M. MIKALAUSKAS		2023	Prekybos paskirties pastato fasadų išklotinės M 1:100	Lapas	Laida
A 1200	PDV	M. MIKALAUSKAS		2023			A
A 1200	Arch	M. MIKALAUSKAS		2021			
	Spec.	R. BABARSKAITĖ		2023	01 278 PP - 2	Lapų	Lapų
LT	UAB "Constech"					1	1



Atestato Nr.				Prekybos paskirties pastato adresu Biruliškių g. 10B, Kaunas, naujos statybos projektas		
A 1200	PV	M. MIKALAUSKAS		2023	Vizualizacijos	Laida
A 1200	PDV	M. MIKALAUSKAS		2023		A
A 1200	Arch	M. MIKALAUSKAS		2023		Lapas
	Spec.	R. BABARSKAITĖ		2023	01 278 PP - 3	Lapų
LT	UAB "Constech"					1