



PROJEKTAVIMAS - STATYBA - KONSULTACIJOS

PAVADINIMAS	Viešbučių paskirties pastato rekonstravimo ir pagalbinio ūkio pastato griovimo Laisvės al. 90, Kaunas projektas
ADRESAS	Laisvės al. 90, Kauno m.
STATYTOJAS	UAB „Eigulių topolis“
STATYBOS RŪŠIS	Rekonstravimas
PROJEKTO ETAPAS	Projektiniai pasiūlymai
STATINIO KATEGORIJA	Ypatingasis
PROJEKTO ŽYMUO	0393-00-PP
LAIDA	0
PROJEKTUOTOJAS	UAB „JAS“ į.k. 132816735
PROJEKTO VADOVAS	Jūratė Juozaitienė [atestato Nr.: A 856/0965]
PROJEKTO D. VADOVAS	Jūratė Juozaitienė [atestato Nr.: A 856/0965]

UAB „JAS“, Kęstučio g.46a-1, LT-44308, Kaunas. Į.k.: 132816735. el.paštas: jas@jas.lt

KAUNAS, 2024

PROJEKTINIŲ PASIŪLYMŲ AIŠKINAMASIS RAŠTAS

2024 01 29

Privalomųjų PP rengimo dokumentų sąrašas:

1. Žemės sklypo nuomos teisę patvirtinantys dokumentai.
2. Statinių nuosavybės dokumentai
3. Statinių inventorinės bylos
4. Projektinių pasiūlymų rojektavimo užduotis

Esama padėtis:

Projektuojama vieta – **viešbučių paskirties pastatas Laisvės al 90 Kaunas (1V/4p)** ir **ūkio paskirties pastatas Laisvės al 92 Kaunas (4I²/p)**

Sklypas nuosavybės teise priklauso Lietuvos respublikai

Sklypas - paskirtis – kita

Naudojimo būdas – komercinės paskirties objektų teritorijos, gyvenamosios teritorijos

Naudojimo būdas – kultūros paveldo objektų žemės sklypai

Pagrindiniai sklypo rodikliai:

Sklypo plotas 1437 m². pagal esamus nuosavybės dokumentus

Kultūros paveldo objektų ir vietovių teritorijos, jų apsaugos zonos

Elektros tinklų apsaugos zonos

Elektroninių ryšių tinklų elektroninių ryšių infrastruktūros apsaugos zonos

Komunalinių objektų sanitarinės apsaugos ir taršos poveikio zonų nėra

Sklype yra mūrinis gyvenamosios paskirties pastatas, administracinės paskirties mūrinis pastatas, viešbučių paskirties pastatas ir ūkio paskirties mūrinis pastatas.

Šiuo metu rekonstruoti numatomas pastatas naudojamas kaip viešbutis. Viešbučio rekonstravimas numato priestatą statybą {vietoje ūkio paskirties pastato (**4I²/p**), jį nugriaunant}.

DUOMENYS APIE REKONSTRUOJAMĄ IR GRIAUNAMĄ PASTATUS:

Viešbučių paskirties pastato Laisvės al 79 Kaune rekonstravimo projektas (nugriaunant ūkio paskirties pastatą).

Rekonstruojamas viešbučių paskirties pastatas Laisvės al. 90 - 1V/4p

Vandentiekis- komunalinis

Buities nuotekos – komunalinis nuotekų šalinimas

Sienos – pilnavidurės molio plytos ir metalinis karkasas.

Stogas – labai nedidelis šlaitas, dengtas rulonine danga

Aukštų skaičius - 4

Bendras plotas – 1937,75 m²

Pagrindinis plotas – 1342,52 m²

Numatomas griauti Ūkinis pastatas - 4I²/p (pagalbinio ūkio)

Vandentiekis- nėra

Buities nuotekos – nėra

Sienos – pilnavidurių silikatinių plytų mūras

Stogas – labai nedidelis šlaitas, dengtas asbesto/cementiniais lakštais

Aukštų skaičius - 2

Bendras plotas – 72,83 m²

Reikalavimai projektuojamam pastatui:

Techniniame projekte numatyti:

Rekonstruoti viešbučių paskirties pastatą, pristatant priestatą, vietoje dabar esančio ūkio paskirties pastato (jį nugriaunant). Esamas viešbutis neremontuojamas, jame nieks nesikeičia, nes patekimas į būsimą priestatą yra numatytas ir įrengtas statybos metu.

Numatomas priestatas keturių aukštų mūro sienų plokščiu stogu.

Pastato energinio naudingumo klasė po rekonstravimo - „C“

Priestato pirmame aukšte numatomi trys parkavimo vietos automobiliams

priestato II; III; ir IV aukštuose numatyta po tris svečių kambarius.

Viešbučio kambarių dydžiai -13,80 kv. m. 13,61 kv. m. ir 13,87 kv. m.

Vonios kambarių dydžiai - 3,76 kv. m.

priestato užstatymo plotas - 130,00 kv. m.

Priestato plotis - 8,56 m.

Priestato ilgis - 16,57 m.

Priestato bendras plotas– $13,80+13,61+13,87+11,28+20,61=73.17 \times 3=219.51+77.77=297.28 \text{ m}^2$

Priestato šiaurinėje dalyje numatyta laiptinė

viešbučio užstatymo plotas iki rekonstravimo – 726 m^2

viešbučio bendras plotas po rekonstravimo – $22350,03 \text{ m}^2$

kambarių skaičius iki rekonstravimo – 44

kambarių skaičius po rekonstravimo – $44 + 9 = 53$

parkavimo vietų skaičiavimas:

parkavimo vietų iki rekonstravimo – $44 : 2 = 22 \times 0.5$ (koeficientas miesto centrinei daliai) = 11

parkavimo vietų

parkavimo vietų PO rekonstravimo – $53 : 2 = 26 \times 0.5$ (koeficientas miesto centrinei daliai) = 13

parkavimo vietų

projektuojami kambariai – 9

naujų parkavimo vietų poreikis – 2 parkavimo vietos

naujai projektuojami 3 garažai automobiliams du iš jų skiriami ŽN

esamos parkavimo vietos kieme – 1

pagal susitarimą - **10** parkavimo vietos skirtos parkavimo aikštelėje Laisvės al 79 (Viešbutis Kaunas esantis tame pačiame kvartale)

Nerekonstruojamos patalpos:

Pastato Laisvės al 90 pirmame aukšte yra parduotuvė „IKI“ (unikalus daikto nr 4400-2095-8349:8679) ir kavinė „PRESTO“ (unikalus daikto nr.1990-0012-6014:0016) šios patalpos nerekonstruojamos ar kitaip neremontuojamos.

Teritorijų planavimo dokumentai:

• Dokumentų bei pagrindinių normatyvinių statybos techninių dokumentų, kuriais vadovaujantis parengtas projekto dalis sąrašas

- 1. LR Statybos įstatymas. 2016 06 30, Nr. XII-2573 (nauja redakcija nuo 2017-01-01)
- 2. LR Aplinkos apsaugos įstatymas. 1992 01 30, Nr. I-2223
- 3. LR Žemės įstatymas. 1994 04 26, Nr. I-446
- 4. LR Atliekų tvarkymo įstatymas. 2002 07 01, Nr. IX-1004.
- Organizaciniai tvarkomieji statybos techniniai reglamentai:
 - 1. STR 1.01.03:2017. Statinių klasifikavimas
 - 2. STR 1.01.08:2002. Statinio statybos rūšys.
 - 3. STR 1.03.01:2016. Statybiniai tyrimai. Statinio avarija
 - 4. STR 1.04.04:2017. Statinio projektavimas, projekto ekspertizė
 - 5. STR 1.05.01:2017. Statybą leidžiantys dokumentai. Statybos užbaigimas. Statybos sustabdymas. Savavališkos statybos padarinių šalinimas. Statybos pagal neteisėtai išduotą statybą leidžiantį dokumentą padarinių šalinimas
 - 6. STR 1.06.01:2016. Statybos darbai. Statinio statybos priežiūra
 - 7. STR 1.12.06:2002. Statinio naudojimo paskirtis ir gyvavimo trukmė.
- TECHNINIŲ REIKALAVIMŲ STATYBOS TECHNINIAI IR KITI REGLAMENTAI:
 - 1. STR 2.01.01(1):2005. Esminiai statinio reikalavimai (ESR). Mechaninis atsparumas ir pastovumas.
 - 2. STR2.01.01(2):1999. ESR. Gaisrinė sauga.
 - 3. STR 2.01.01(3):1999. ESR. Higiena, sveikata, aplinkos apsauga.
 - 4. STR 2.01.01(4):2008. ESR. Naudojimo sauga.
 - 5. STR 2.01.01(5):2008. ESR. Apsauga nuo triukšmo.

- 6. STR 2.01.01(6):2008. ESR. Energijos taupymas ir šilumos išsaugojimas.
- 7. STR 2.01.06:2009 Statinių apsauga nuo žaibo. Išorinė statinių apsauga nuo žaibo. respublikos statybos normos, taisyklės ir kita:
 - 1.. EJT. Elektros įrenginių įrengimo taisyklės. 2012.
 - 2.. Bendrosios priešgaisrinės saugos taisyklės (VŽ‘ 2013 Nr. 85-4297).
 - 3.. DT 5-00. Saugos ir sveikatos taisyklės statyboje.
 - 4.Kėlimo kranų naudojimo taisyklės, 2010-09-17d. LR Socialinės apsaugos ir darbo ministerija
 - įsak. Nr.A1-425 (Žin., 2010 Nr.112-5717).
 - 5.. Gaisrinės saugos pagrindiniai reikalavimai 2010 12 07, Nr.1-338.
 - 6.. Visuomeninių statinių gaisrinės saugos taisyklės 2011 01 17, Nr.1-14
 - Aplinkos pritaikymas, ŽN sprendiniai
- STR 2.03.01:2019 „statinių prieinamumas"
- **Kultūros paveldo tvarkybos reglamentai:**
 - 1. LR Nekilnojamojo kultūros paveldo apsaugos įstatymas. 2017-01-01, Nr. I-733.
 - 2. PTR 3.04.01:2014 „Leidimų atlikti tvarkybos darbus išdavimo taisyklės"
 - 3. PTR 3.02.01:2014 „Tvarkybos darbų projektavimo sąlygų išdavimo taisyklės"
 - 4. PTR 3.08.01: 2013 „Tvarkybos darbų rūšys“
 - 5. PTR 3.05.01:2005 „Nekilnojamojo kultūros paveldo objektų tvarkybos darbų priėmimo taisyklės“
 - 6. PTR 3.03.01:2005 "Nekilnojamojo kultūros paveldo statinio tvarkomųjų statybos darbų projekto ar tvarkomųjų paveldosaugos darbų projekto paveldosaugos (specialiosios) ekspertizės atlikimo taisyklės"
 - 7. PTR 3.02.01:2005 „Tvarkomųjų paveldosaugos darbų projektavimo sąlygų (laikinių apsaugos reglamentų) išdavimo taisyklės“
 - 8. PTR 2.02.03:2007 "Akmens mūro ir natūralaus akmens, plytų mūro paveldo tvarkyba"
 - 9. PTR 3.06.01:2007 "Kultūros paveldo tvarkybos darbų projektų rengimo taisyklės"
 - 10. PTR 3.04.01:2005 „Leidimų atlikti tvarkomuosius paveldosaugos darbus išdavimo taisyklės“
 - 11. PTR 1.01.01:2005 „Paveldo tvarkybos reglamentų rengimo taisyklės“ ir paveldo tvarkybos
 - reglamentų sąrašas
 - 12. PTR 4.01.01:2007 „Nekilnojamojo kultūros paveldo ardomųjų tyrimų ir projektavimo dokumentacijos rengimo darbų sąnaudų normatyvai“
 - 13. PTR 2.01.01:2010 „Kontakto zonos „mūras/gruntas“ sutvarkymas. Pamatų tvirtinimas“.
 - 14. PTR 2.01.02:2010 „Giluminio vandens lygio reguliavimas“.
 - 15. PTR 2.03.01:2010 „Betono, molio, medinių konstrukcijų tvarkyba“.

5.3.2. Teritorija ;

Teritorija kurioje stovi rekonstruojamas pastatas yra Kauno miesto istorinės dalies, vad. Kauno naujamiestis (u.k.22191) teritorija, žemutinė miesto terasa.

Pastatas stovi sklypo krašte, ties Laisvės al. riba, Teritorija sutvarkyta, įrengtos parkavimo vietos, apšvietimas. Didžiąją sklypo dalį užima pastatai

Sklypą iš pietų ir vakarų pusių riboja miesto centrinė pėsčiųjų gatvė ir Savivaldybės pastatai. Iš šiaurinės pusės sklypas ribojasi su savivaldybės sklypu, o iš rytų pusės sklypą riboja kaimyninių gyvenamųjų pastatų užstatymas (šiuo metu rengiamas projektas jų rekonstravimui).

Sklype yra visi inžineriniai tinklai – vanduo, buities nuotekos, elektra, ryšio linijos.

Įvažiavimai į sklypą išlieka esami.

5.3.3 Rekonstruojamas pastatas ;

Rekonstruojamas pastatas nėra kultūros paminklas- šiuo metu naudojamas kaip viešbutis, pastato pirmajame aukšte yra kavinė ir maisto prekių parduotuvė. Inžineriniai įvadai – vanduo, elektra ir buities nuotekos - esami. Priestato inžinerinė infrastruktūra prijungiama prie esamo (rekonstruojamo viešbučio, o nuotekos projektuojamos atskirai ir pajungiamos prie miesto inžinerinių tinklų.

5.3.4. Esamo statinio būklė;

Esamo statinio būklė - GERA. Šiuo metu pastatas funkcionuoja kaip viešbutis.

5.3.5. *projektuojamų statinių sąrašas (jei projektuojami keli statiniai), pagrindinės charakteristikos, paskirtis, produkcija, gamybos (paslaugų) ar kitos planuojamos ūkinės veiklos programa;*

Rekonstruojamas pastatas 4 aukštų, jo paskirtis rekonstrukcijos metu nebus keičiama. Numatomas keturių aukštų priestatas.

5.3.6. *trumpas technologinio proceso, technologinių inžinerinių sistemų aprašymas ir kitų sprendinių pagal projekto dalis aprašymas;*

Rekonstruojamas viešbučio pastatas pristatant keturių aukštų priestatą. Esamas ūkio paskirties pastatas griauamas.

5.3.7. *inžinerinių tinklų aprašymas;*

energinio aprūpinimo ir vandens šaltiniai; visi inžineriniai tinklai pajungti prie miesto magistralinių tinklų ir jų keitimas nenumatomas.

5.3.8. *susisiekimo komunikacijų, statybos sklypo susisiekimo komunikacijų aprašymas; išorinio ir vidinio transporto judėjimo organizavimo principai;*

Susisiekimo komunikacijos teritorijoje yra gerai išvystytos, prie pietinės sklypo dalies yra pėsčiųjų alėja

5.3.9. *informacija apie numatomų statybos darbų poveikį aplinkai, gyventojams, kaimyninėms teritorijoms;*

Numatomų statybos darbų poveikio aplinkai, gyventojams bei kaimyninėms teritorijoms neigiamo poveikio nebus.

5.3.10. *saugomos teritorijos tvarkymo ir apsaugos reikalavimai (nurodant saugomos teritorijos apsaugos reglamentą), specialieji paveldosaugos reikalavimai (nurodant apsaugos reglamentą), aplinkos apsaugos, kultūros paveldo išsaugojimo, urbanistikos, gaisrinės, civilinės saugos priemonių principinių sprendinių trumpas aprašymas; apsauginės ir sanitarinės zonos; projekte numatytų poveikį aplinkai mažinančių priemonių aprašymas;*

Sklypo projektavimo ar esamų aikštelių, pėsčiųjų takų, atraminių sienučių projektavimas nenumatomas

5.3.11. *apsauginių priemonių nuo smurto ir vandalizmo trumpas aprašymas;*

Apsauginių priemonių nuo smurto ir vandalizmo nenumatomas

5.3.12. *aplinkos ir statinių pritaikymo neįgaliesiems projektinių sprendinių aprašymas;*


Sklype numatomi visi reikalingi sprendiniai neįgalųjų judėjimui, vedamieji takai. automobilių parkavimo vietos. Rekonstruojamose administracinės paskirties patalpose numatomi visi reikalavimai keliama ŽN negalime. Patalpose numatomas ŽN tualetas.



5.3.13. *statybos sklype esamų pastatų, inžinerinių tinklų griovimas, perkėlimas ar atstatymas;*

Statybos sklype esamų pastatų, inžinerinių tinklų griovimas, perkėlimas ar atstatymas nenumatomas. Numatomas ūkio paskirties pastato griovimas.

5.3.14. *jeigu nagrinėjami keli statinio statybos variantai – jų analizė, išvados ir rekomenduojamas variantas;*



Keli pastato rekonstravimo variantai nenumatomi.

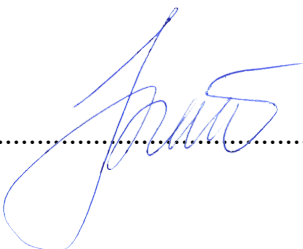Projekto vadovas..........Jūratė Juozaitienė

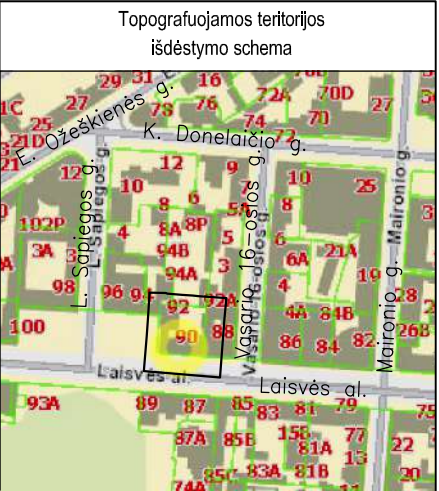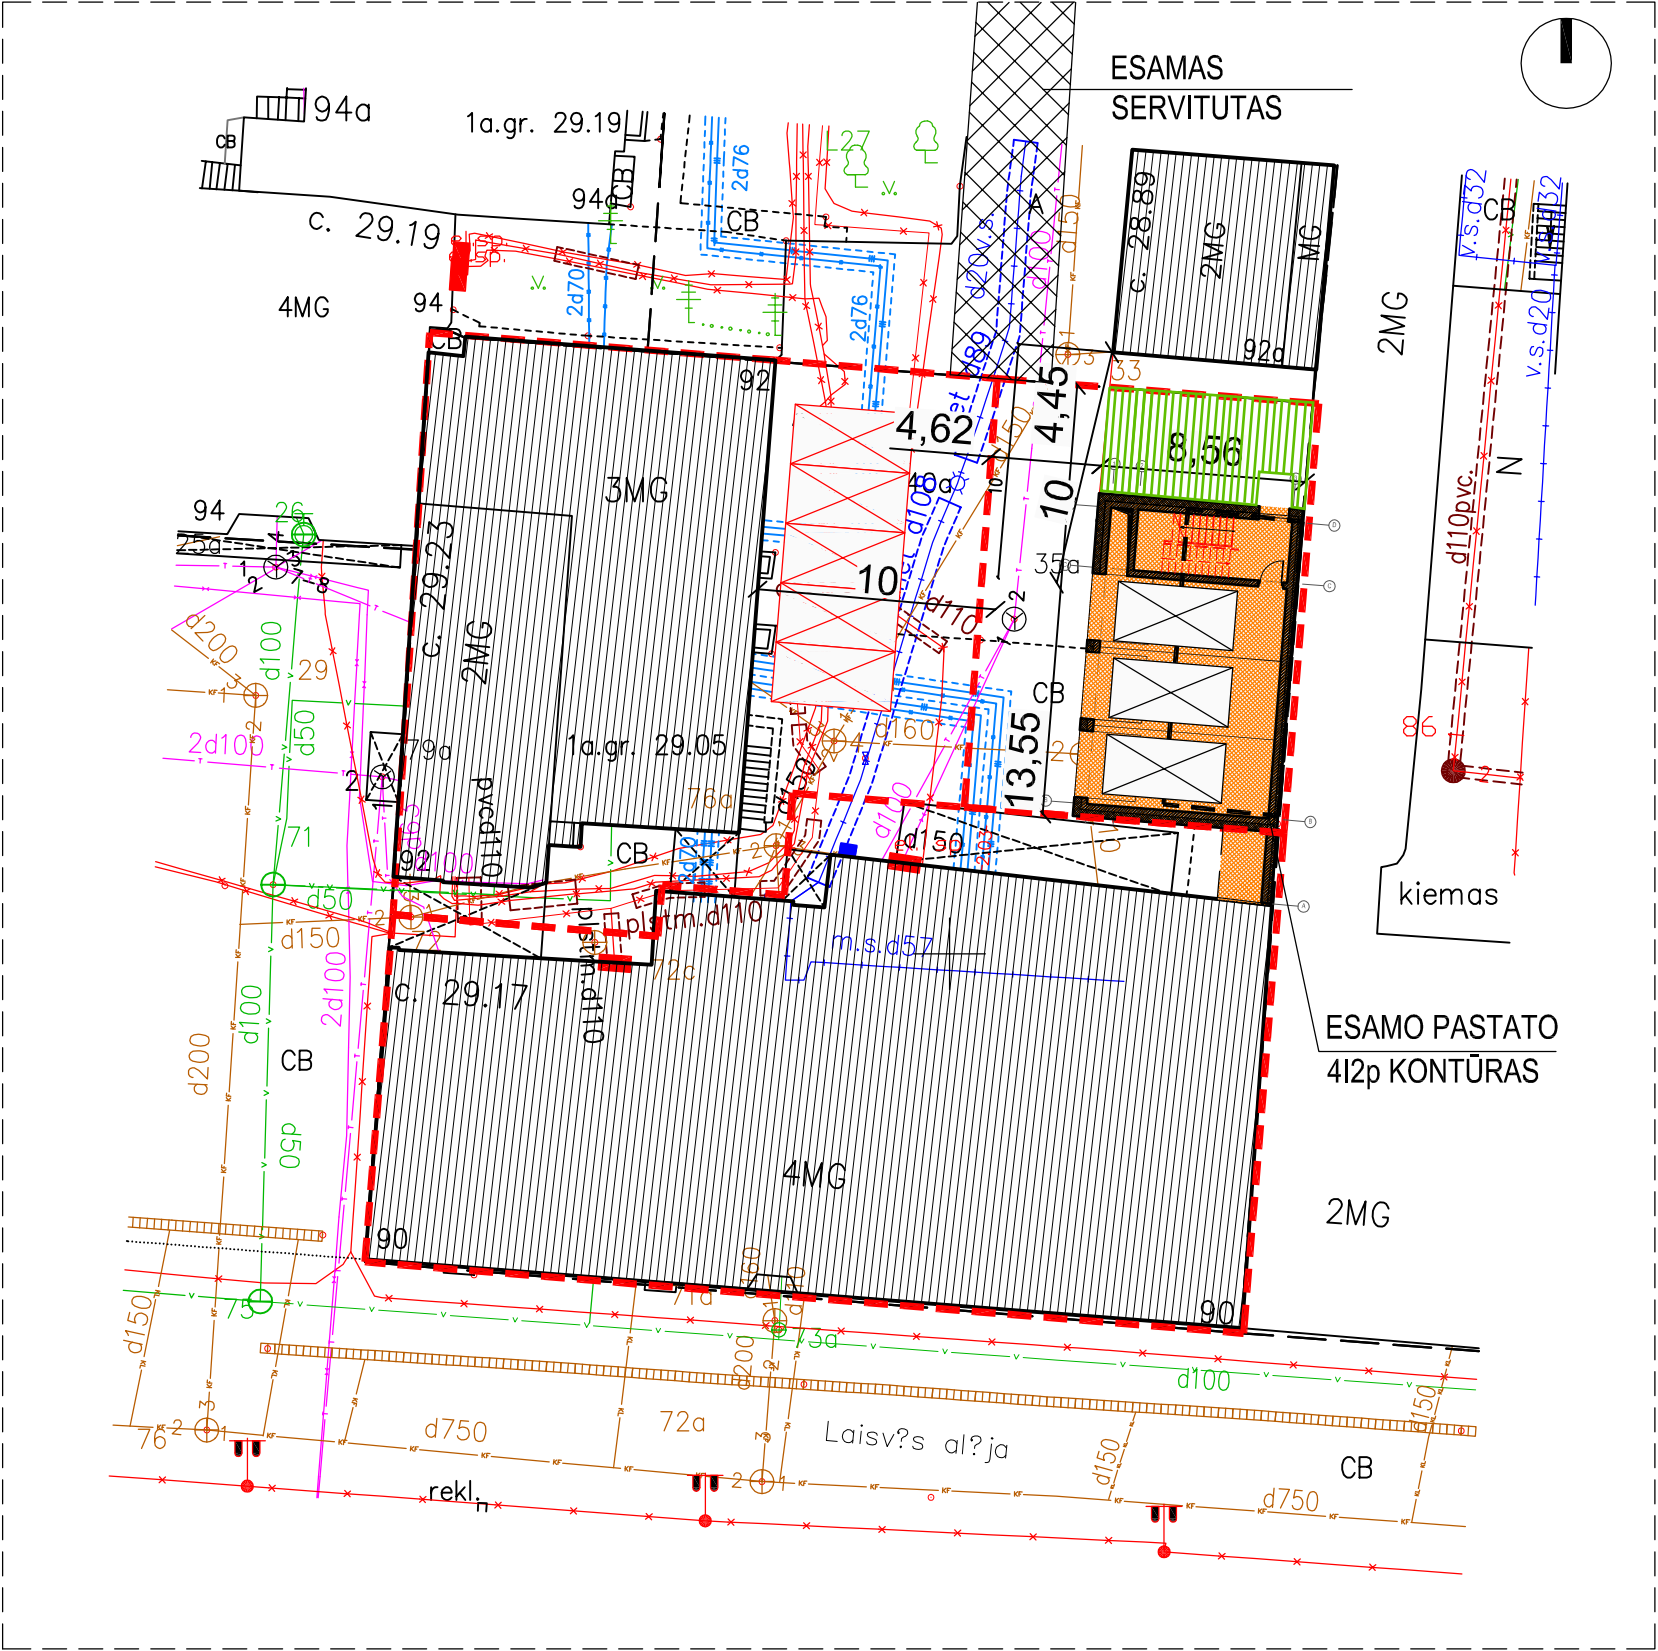



- Sutartiniai žymėjimai:
- Sklypo pasidalinimo naudojimo ribos
 - Rekonstruojamas statinys
 - Esami statiniai
 - Mašinų parkavimo vieta. 1vnt. likusios mašinos parkuojamos rekonstruojamo pastato garaže
 - Parkavimo vietos Kauno m.sav. sklypo plote
 - esama veja 35 kv. m

KVAL.PATV. DOK. NR.				STATINYS		
	UŽDAROJI AKCINĖ BENDROVĖ TEL.(8-37) 320 396 jas@jas.lt			Viešbučių paskirties pastato rekonstravimo ir pagalbinio ūkio pastato griovimo Laisvės al. 90, Kaunas projektas		
A856/0965	PROJ. VAD.	J. JUOZAITIENĖ	2024	STATINIO NUMERIS IR PAVADINIMAS, DOKUMENTO PAVADINIMAS		LAIDA
A856/0965	PROJ..D.VAD	J. JUOZAITIENĖ	2024			0
				SKLYPO PLANAS M1:500		
LT	STATYTOJAS: UAB "Eigulių topolis"			DOKUMENTO ŽYMUO 0393-00-PP-01		LAPAS
						LAPŲ
						1
						1

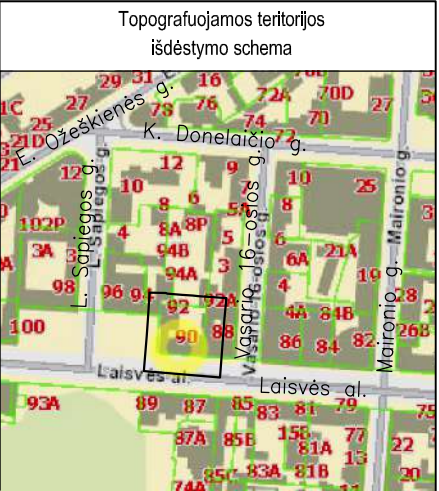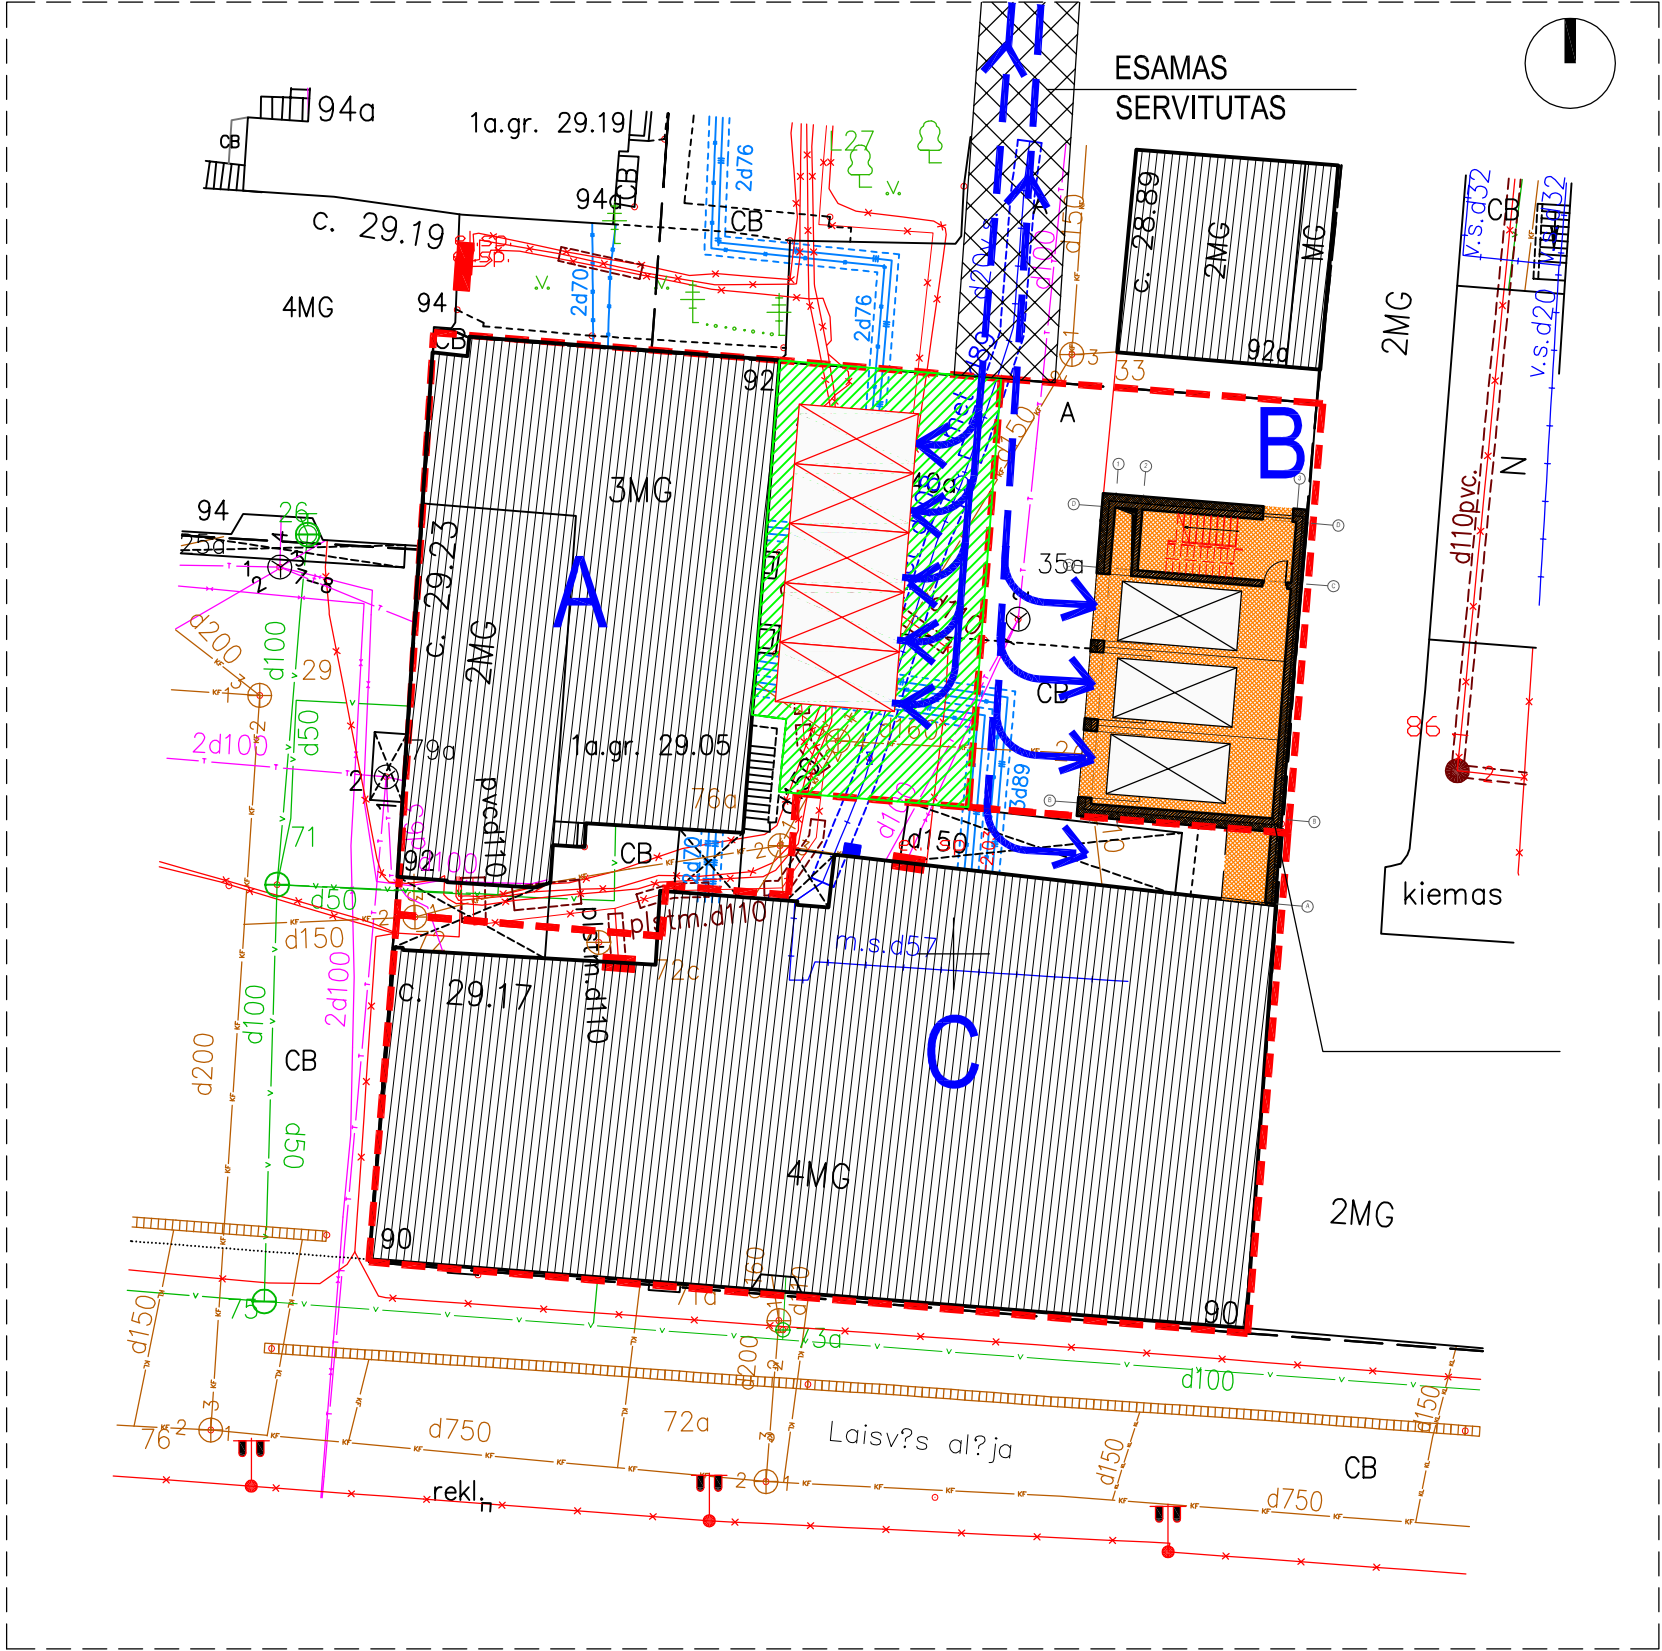

- Sutartiniai žymėjimai:
- Sklypo pasidalinimo naudojimo ribos
 - Rekonstruojamas statinys
 - Esami statiniai
 - Mašinų parkavimo vieta. 1vnt. likusios mašinos parkuojamos rekonstruojamo pastato garaže
 - A, B, C Sklypo dalys priklausančios prie statinių.
 - Kauno miesto savivaldybei tenkantis plotas automobilių parkavimui.
 - Parkavimo vietos Kauno m.sav. sklypo plote


KVAL.PATV. DOK. NR.	JAS			STATINYS		
	UŽDAROJI AKCINĖ BENDROVĖ TEL.(8-37) 320 396 jas@jas.lt			Viešbučių paskirties pastato rekonstravimo ir pagalbinio ūkio pastato griovimo Laisvės al. 90, Kaunas projektas		
A856/0965	PROJ. VAD.	J. JUOZAITIENĖ	2024	STATINIO NUMERIS IR PAVADINIMAS, DOKUMENTO PAVADINIMAS		LAIDA
A856/0965	PROJ..D.VAD	J. JUOZAITIENĖ	2024	TRANSPORTO JUDEJIMO SCHEMA M1:500		0
LT	STATYTOJAS:			DOKUMENTO ŽYMUO		LAPAS
	UAB "Eigulių topolis"			0393-00-PP-02		LAPŲ
					1	1

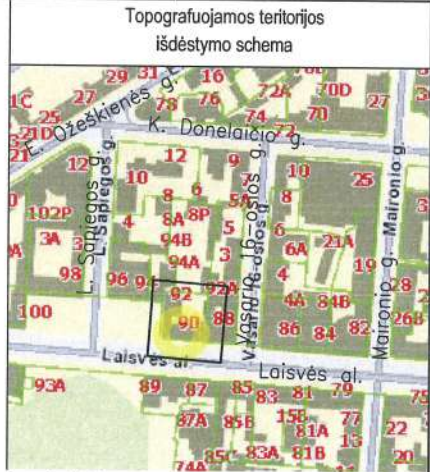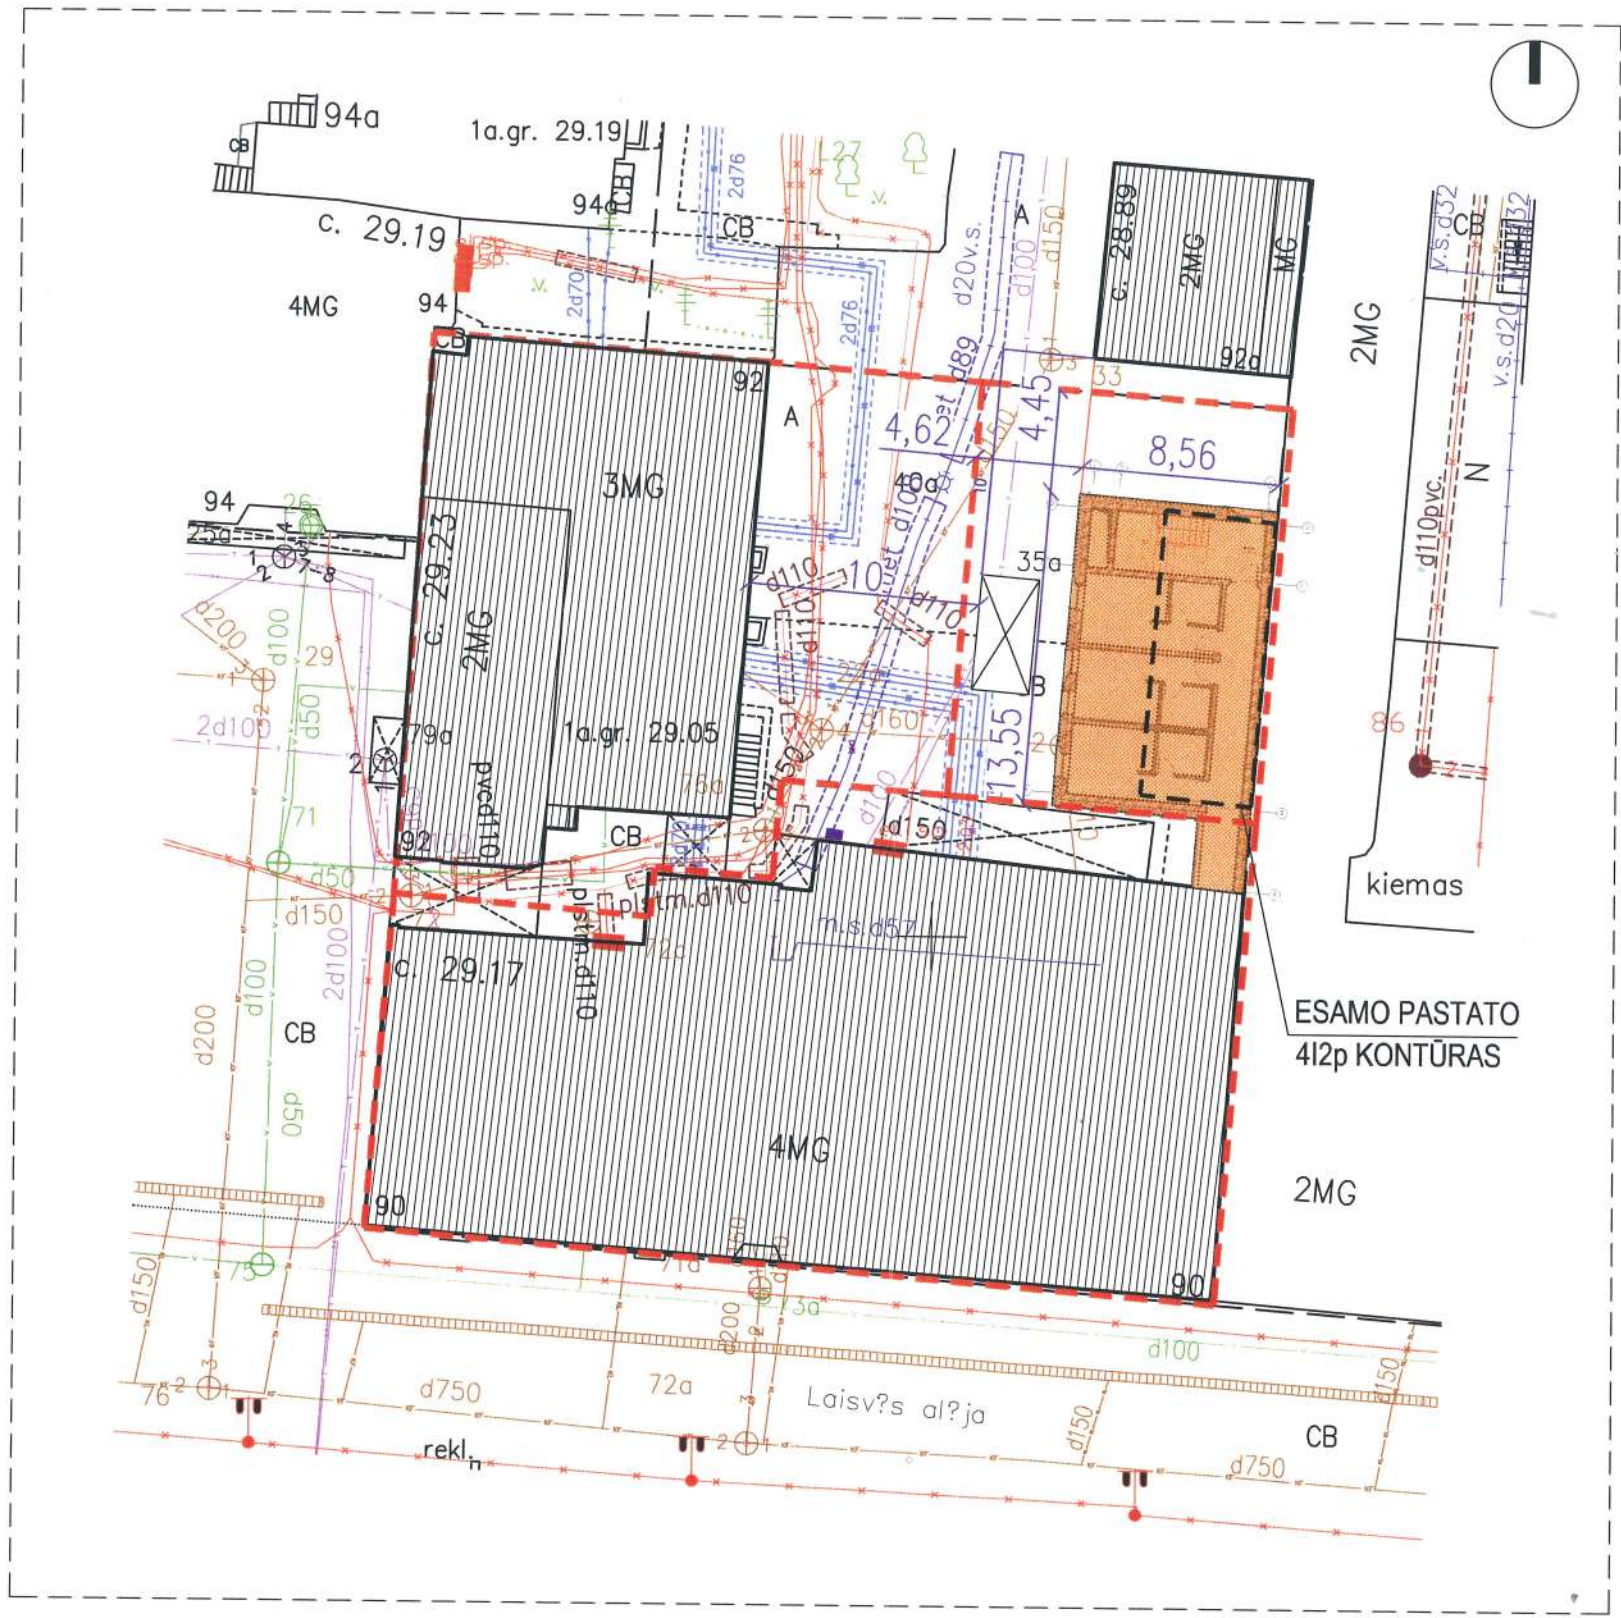

- Sutartiniai žymėjimai:
- Sklypo pasidalinimo naudojimo ribos
 - Rekonstruojamas statinys
 - Esami statiniai
 - Mašinų parkavimo vieta. 1vnt. likusios mašinos parkuojamos garaže

Pradėta: 19-300h
Kultūros paveldo departamento prie
Kultūros ministerijos Kauno skyriaus
vyriausioji specialistė
Rymantė Gudienė
2019-08-13

KVAL.PATV. DOK. NR.	JAS			STATINYS		
	UŽDAROJI AKCINĖ BENDROVĖ TEL.(8-37) 320 396 jas@jas.lt			Viešbučių paskirties pastato rekonstravimo ir pagalbinio ūkio pastato grovimo Laisvės al. 90, Kaunas projektas		
A856/0965	PROJ. VAD.	J. JUOZAITIENĖ	2024	STATINIO NUMERIS IR PAVADINIMAS, DOKUMENTO PAVADINIMAS		LAIDA
A856/0965	PROJ. D.VAD	J. JUOZAITIENĖ	2024			Sklypo planas M1:500
LT	STATYTOJAS: UAB "Eigulių topolis"			DOKUMENTO ŽYMUO 0393-00-PP-03		LAPAS
						LAPŲ
						1
						1

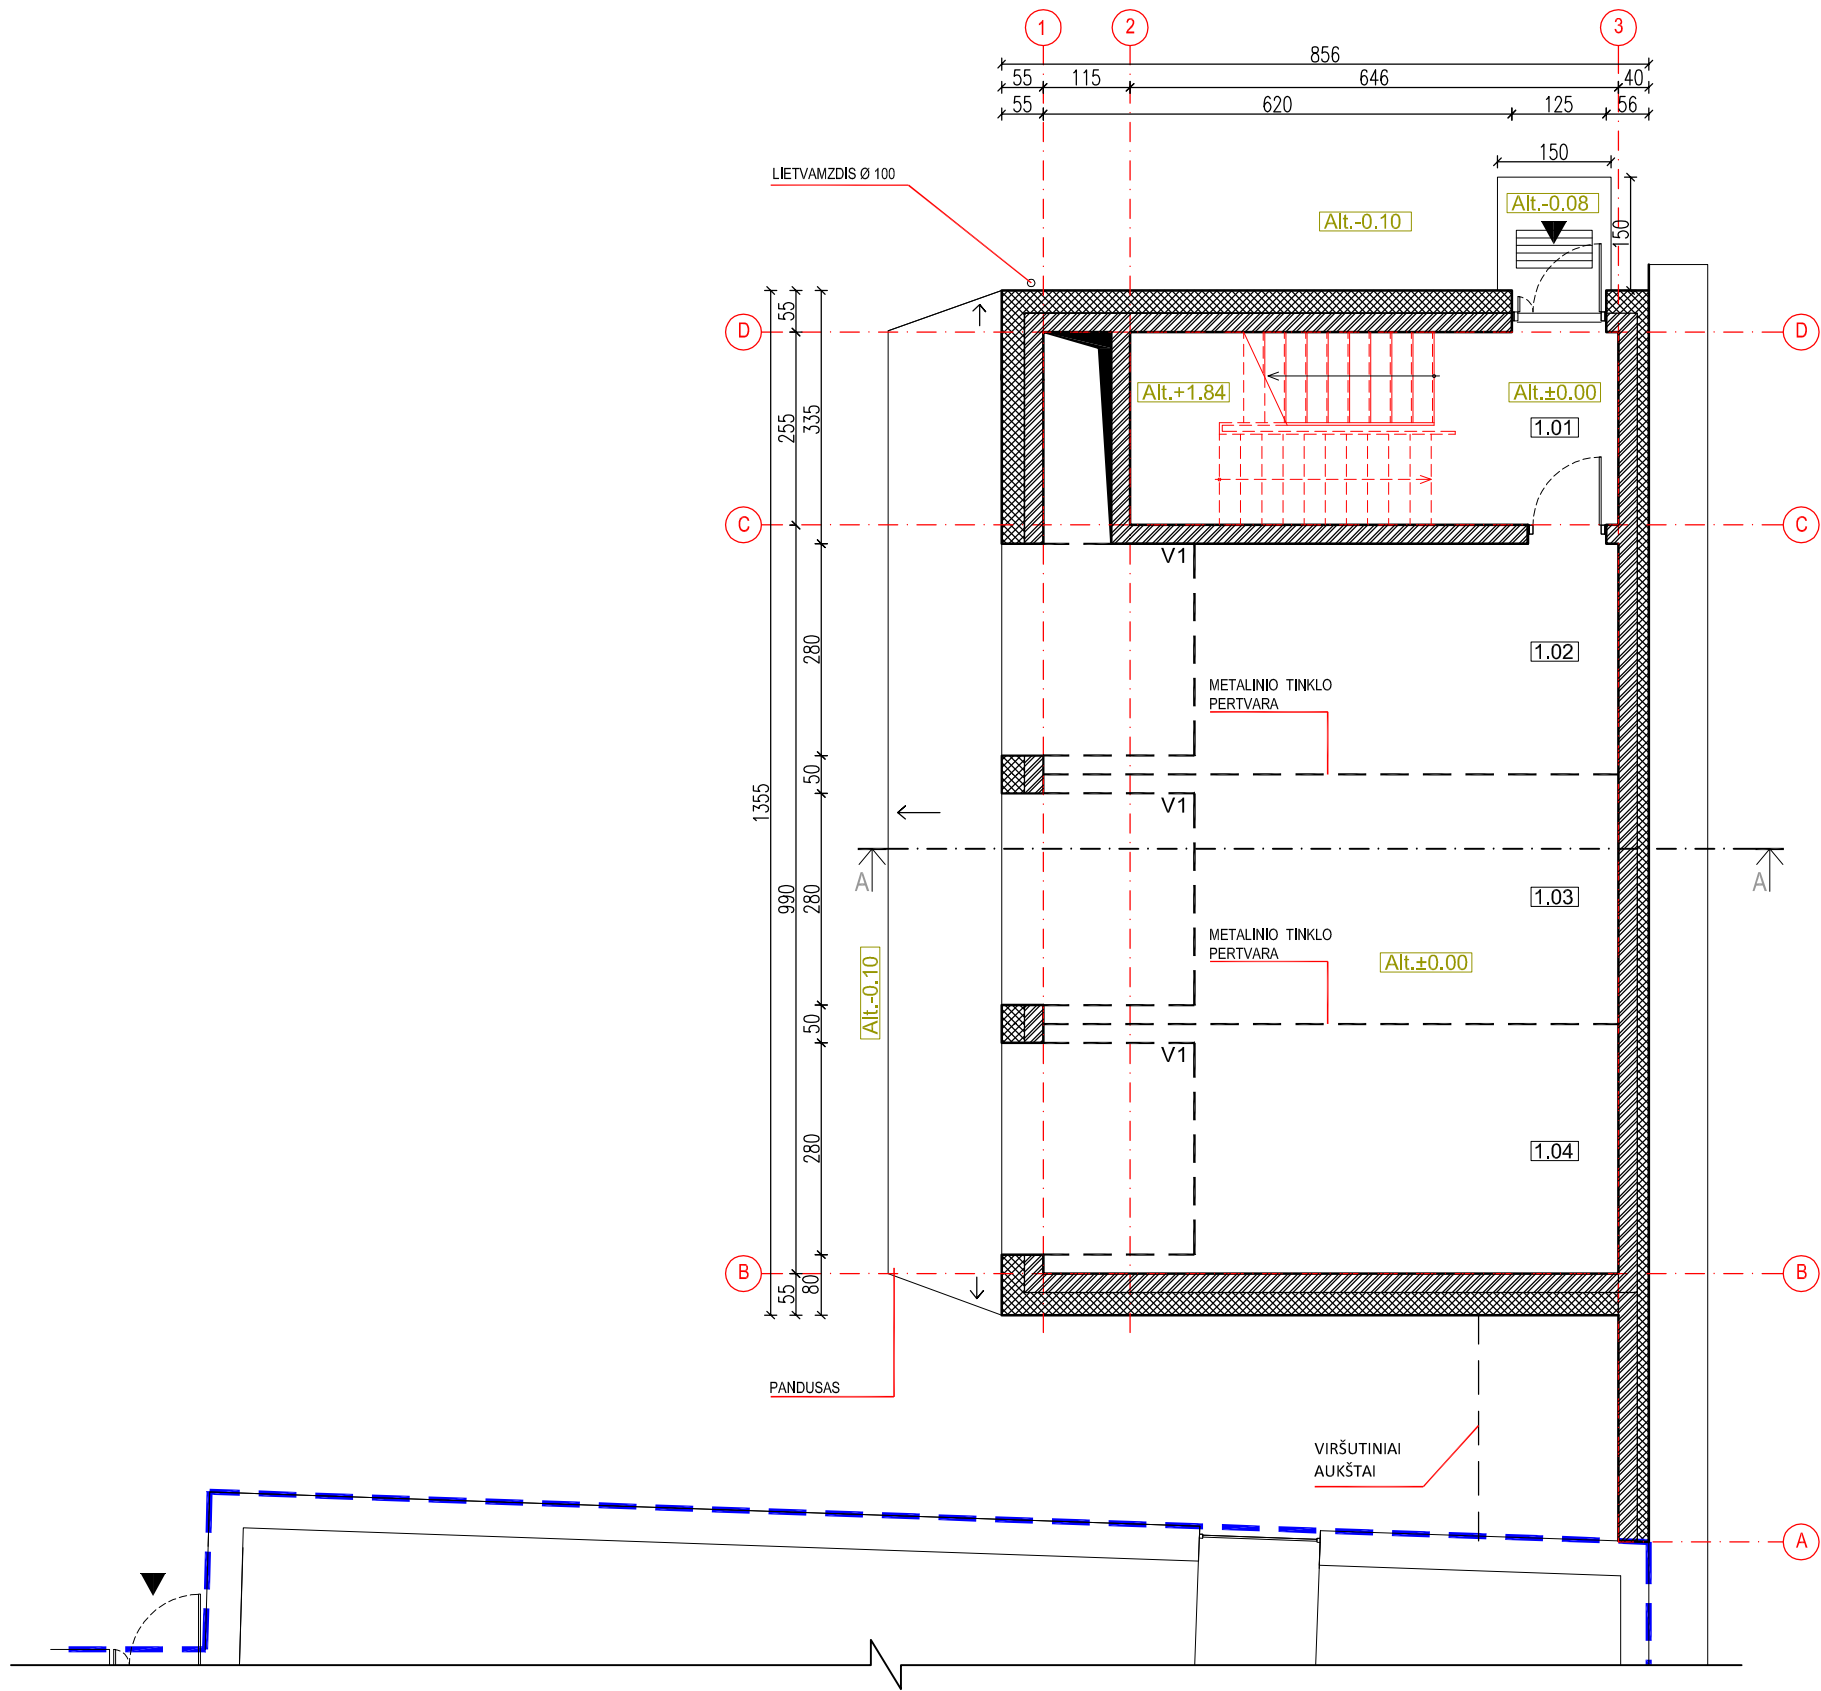


PIRMO AUKŠTO PATALPŲ EKSPLIKACIJA

1.01 LAIPTINĖ	
1.02 GARAŽAS	14.50 m²
1.03 GARAŽAS	25.11 m²
1.04 GARAŽAS	25.11 m²
BENDRAS PIRMO AUKŠTO PLOTAS	64.72 m²

SUTARTINIAI ŽYMĖJIMAI	
	Apšiltinta mūro siena
	Mūro vidaus pertvaros
	Metalo profilių pertvaros
	Esama kaimyninio pastato siena

Projektavimas: 19-300K
Kūrimo ir projektavimo darbai
Kūrimo ir projektavimo darbai
Kūrimo ir projektavimo darbai
2019-08-13

KVAL.PATV. DOK. NR.				STATINYS Viešbučių paskirties pastato rekonstravimo ir pagalbinio ūkio pastato griovimo Laisvės al. 90, Kaunas projektas		
	UŽDAROJI AKCINĖ BENDROVĖ TEL.(8-37) 320 396 jas@jas.lt					
A856/0965	PROJ. VAD.	J. JUOZAITIENĖ	2024	STATINIO NUMERIS IR PAVADINIMAS, DOKUMENTO PAVADINIMAS PIRMO AUKŠTO PLANAS		LAIDA
A856/0965	PROJ..D.VAD	J. JUOZAITIENĖ	2024			0
LT	STATYTOJAS: UAB "Eigulių topolis"			DOKUMENTO ŽYMUO 0393-00-PP-04		LAPAS
						LAPŲ
						1
						1

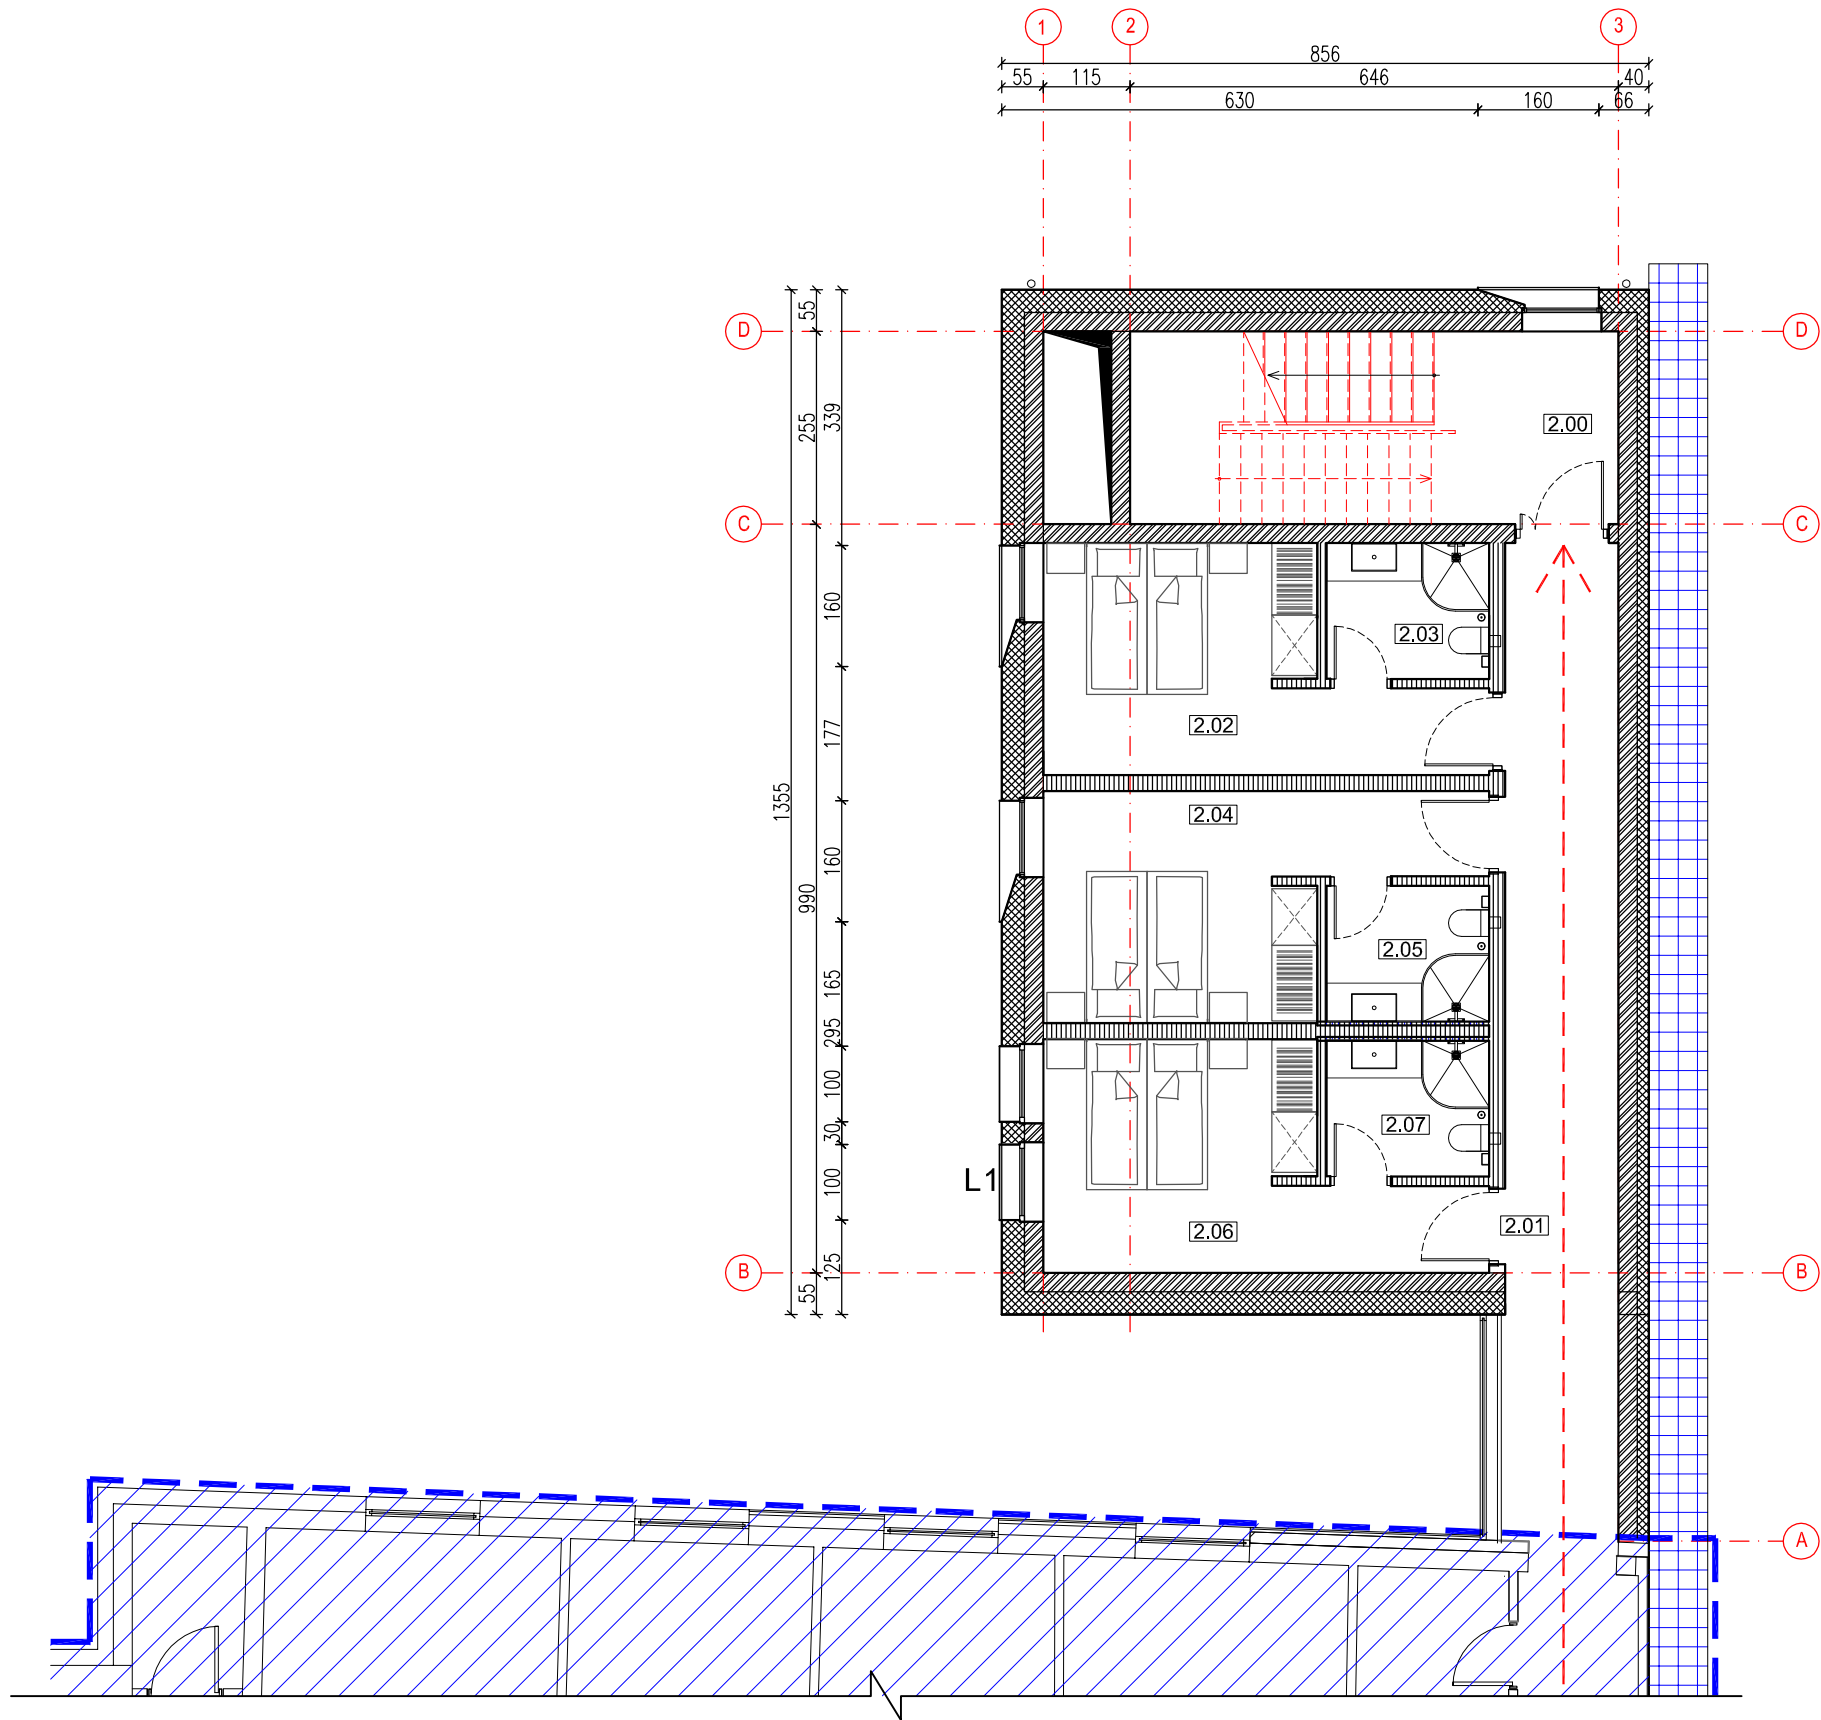

TREČIO AUKŠTO PATALPŲ EKSPLIKACIJA

3.00 LAIPTINĖ.....	---
3.01 KORIDORIUS.....	19.80 m²
3.02 KAMBARYS.....	13.66 m²
3.03 WC.....	3.85 m²
3.04 KAMBARYS.....	13.62 m²
3.05 WC.....	3.85 m²
3.06 KAMBARYS.....	13.73 m²
3.07 WC.....	3.85 m²



BENDRAS TREČIO AUKŠTO PLOTAS.....72.36 m²

SUTARTINIAI ŽYMĖJIMAI

	Apšiltinta mūro siena
	Mūro vidaus pertvaros
	Metalo profilių pertvaros
	Esama kaimyninio pastato siena


2019-08-13

KVAL.PATV. DOK. NR.				STATINYS		
	UŽDAROJI AKCINĖ BENDROVĖ TEL.(8-37) 320 396 jas@jas.lt			Viešbučių paskirties pastato rekonstravimo ir pagalbinio ūkio pastato griovimo Laisvės al. 90, Kaunas projektas		
A856/0965	PROJ. VAD.	J. JUOZAITIENĖ	2024	STATINIO NUMERIS IR PAVADINIMAS, DOKUMENTO PAVADINIMAS		LAIDA
A856/0965	PROJ..D.VAD	J. JUOZAITIENĖ	2024			0
				TREČIO AUKŠTO PLANAS		
LT	STATYTOJAS: UAB "Eigulių topolis"			DOKUMENTO ŽYMUO 0393-00-PP-06		LAPAS
						LAPŲ
						1
						1

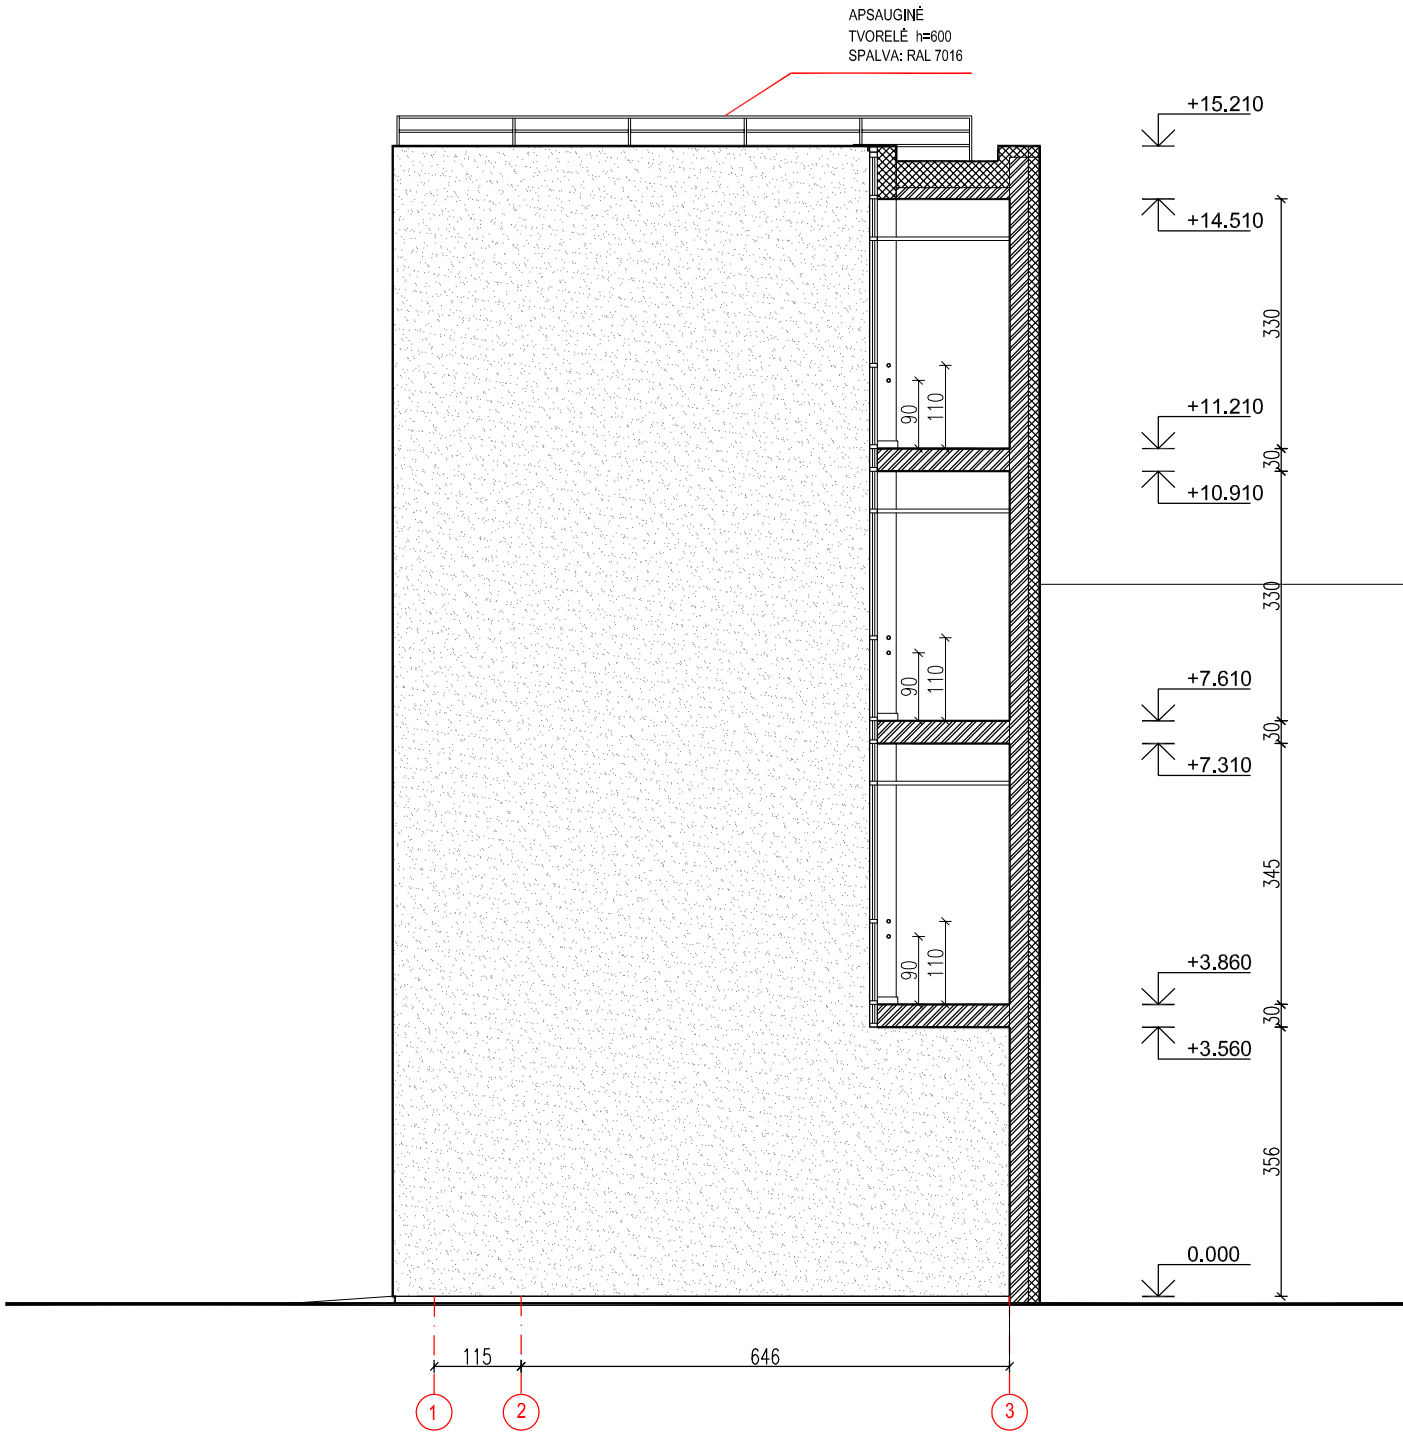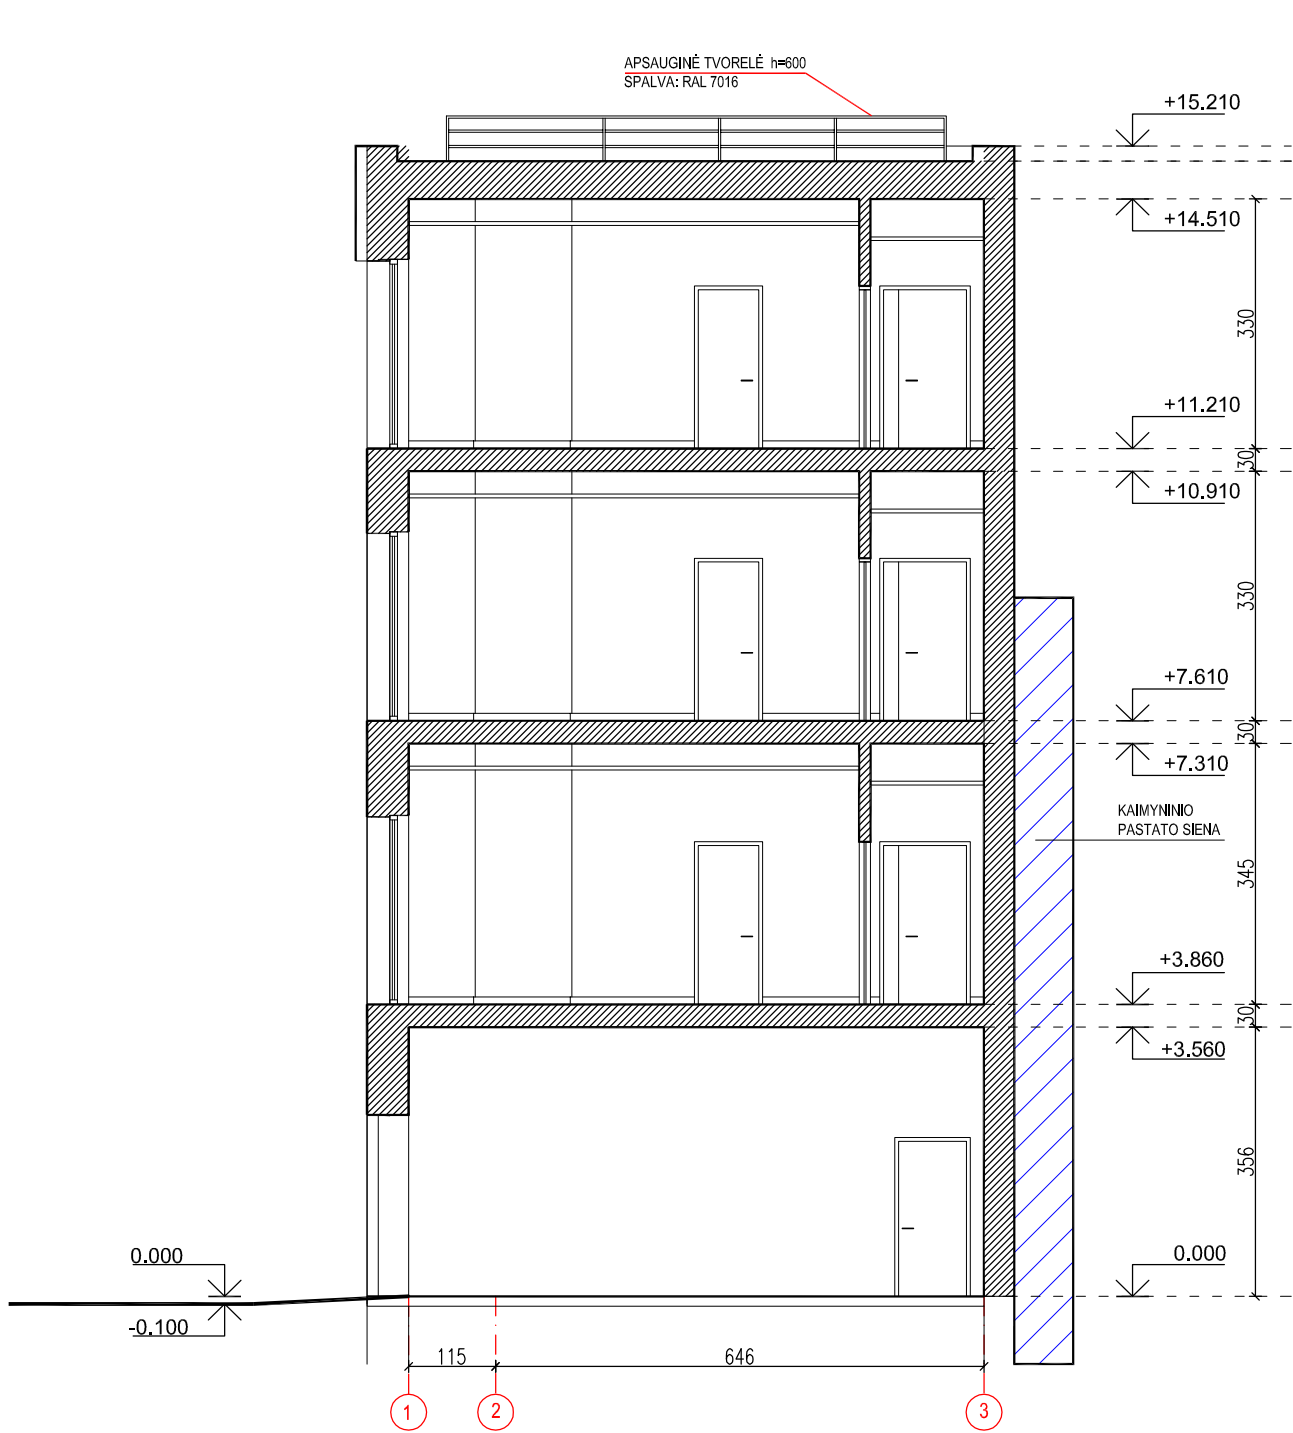


projektas: 19-3004
Kvalifikacinis projektas
Rūpinantis projektą: J. Juozaitienė
Vydavimas: 2019-08-13
2019-08-13

KVAL.PATV. DOK. NR.				STATINYS Viešbučių paskirties pastato rekonstravimo ir pagalbinio ūkio pastato griovimo Laisvės al. 90, Kaunas projektas		
	UŽDAROJI AKCINĖ BENDROVĖ TEL.(8-37) 320 396 jas@jas.lt					
A856/0965	PROJ. VAD.	J. JUOZAITIENĖ	2024	STATINIO NUMERIS IR PAVADINIMAS, DOKUMENTO PAVADINIMAS PJŪVIS A-A, B-B M1:100		LAIDA
A856/0965	PROJ..D.VAD	J. JUOZAITIENĖ	2024			0
LT	STATYTOJAS: UAB "Eigulių topolis"			DOKUMENTO ŽYMUO		LAPAS
				0393-00-PP-08		LAPŲ
						1
						1

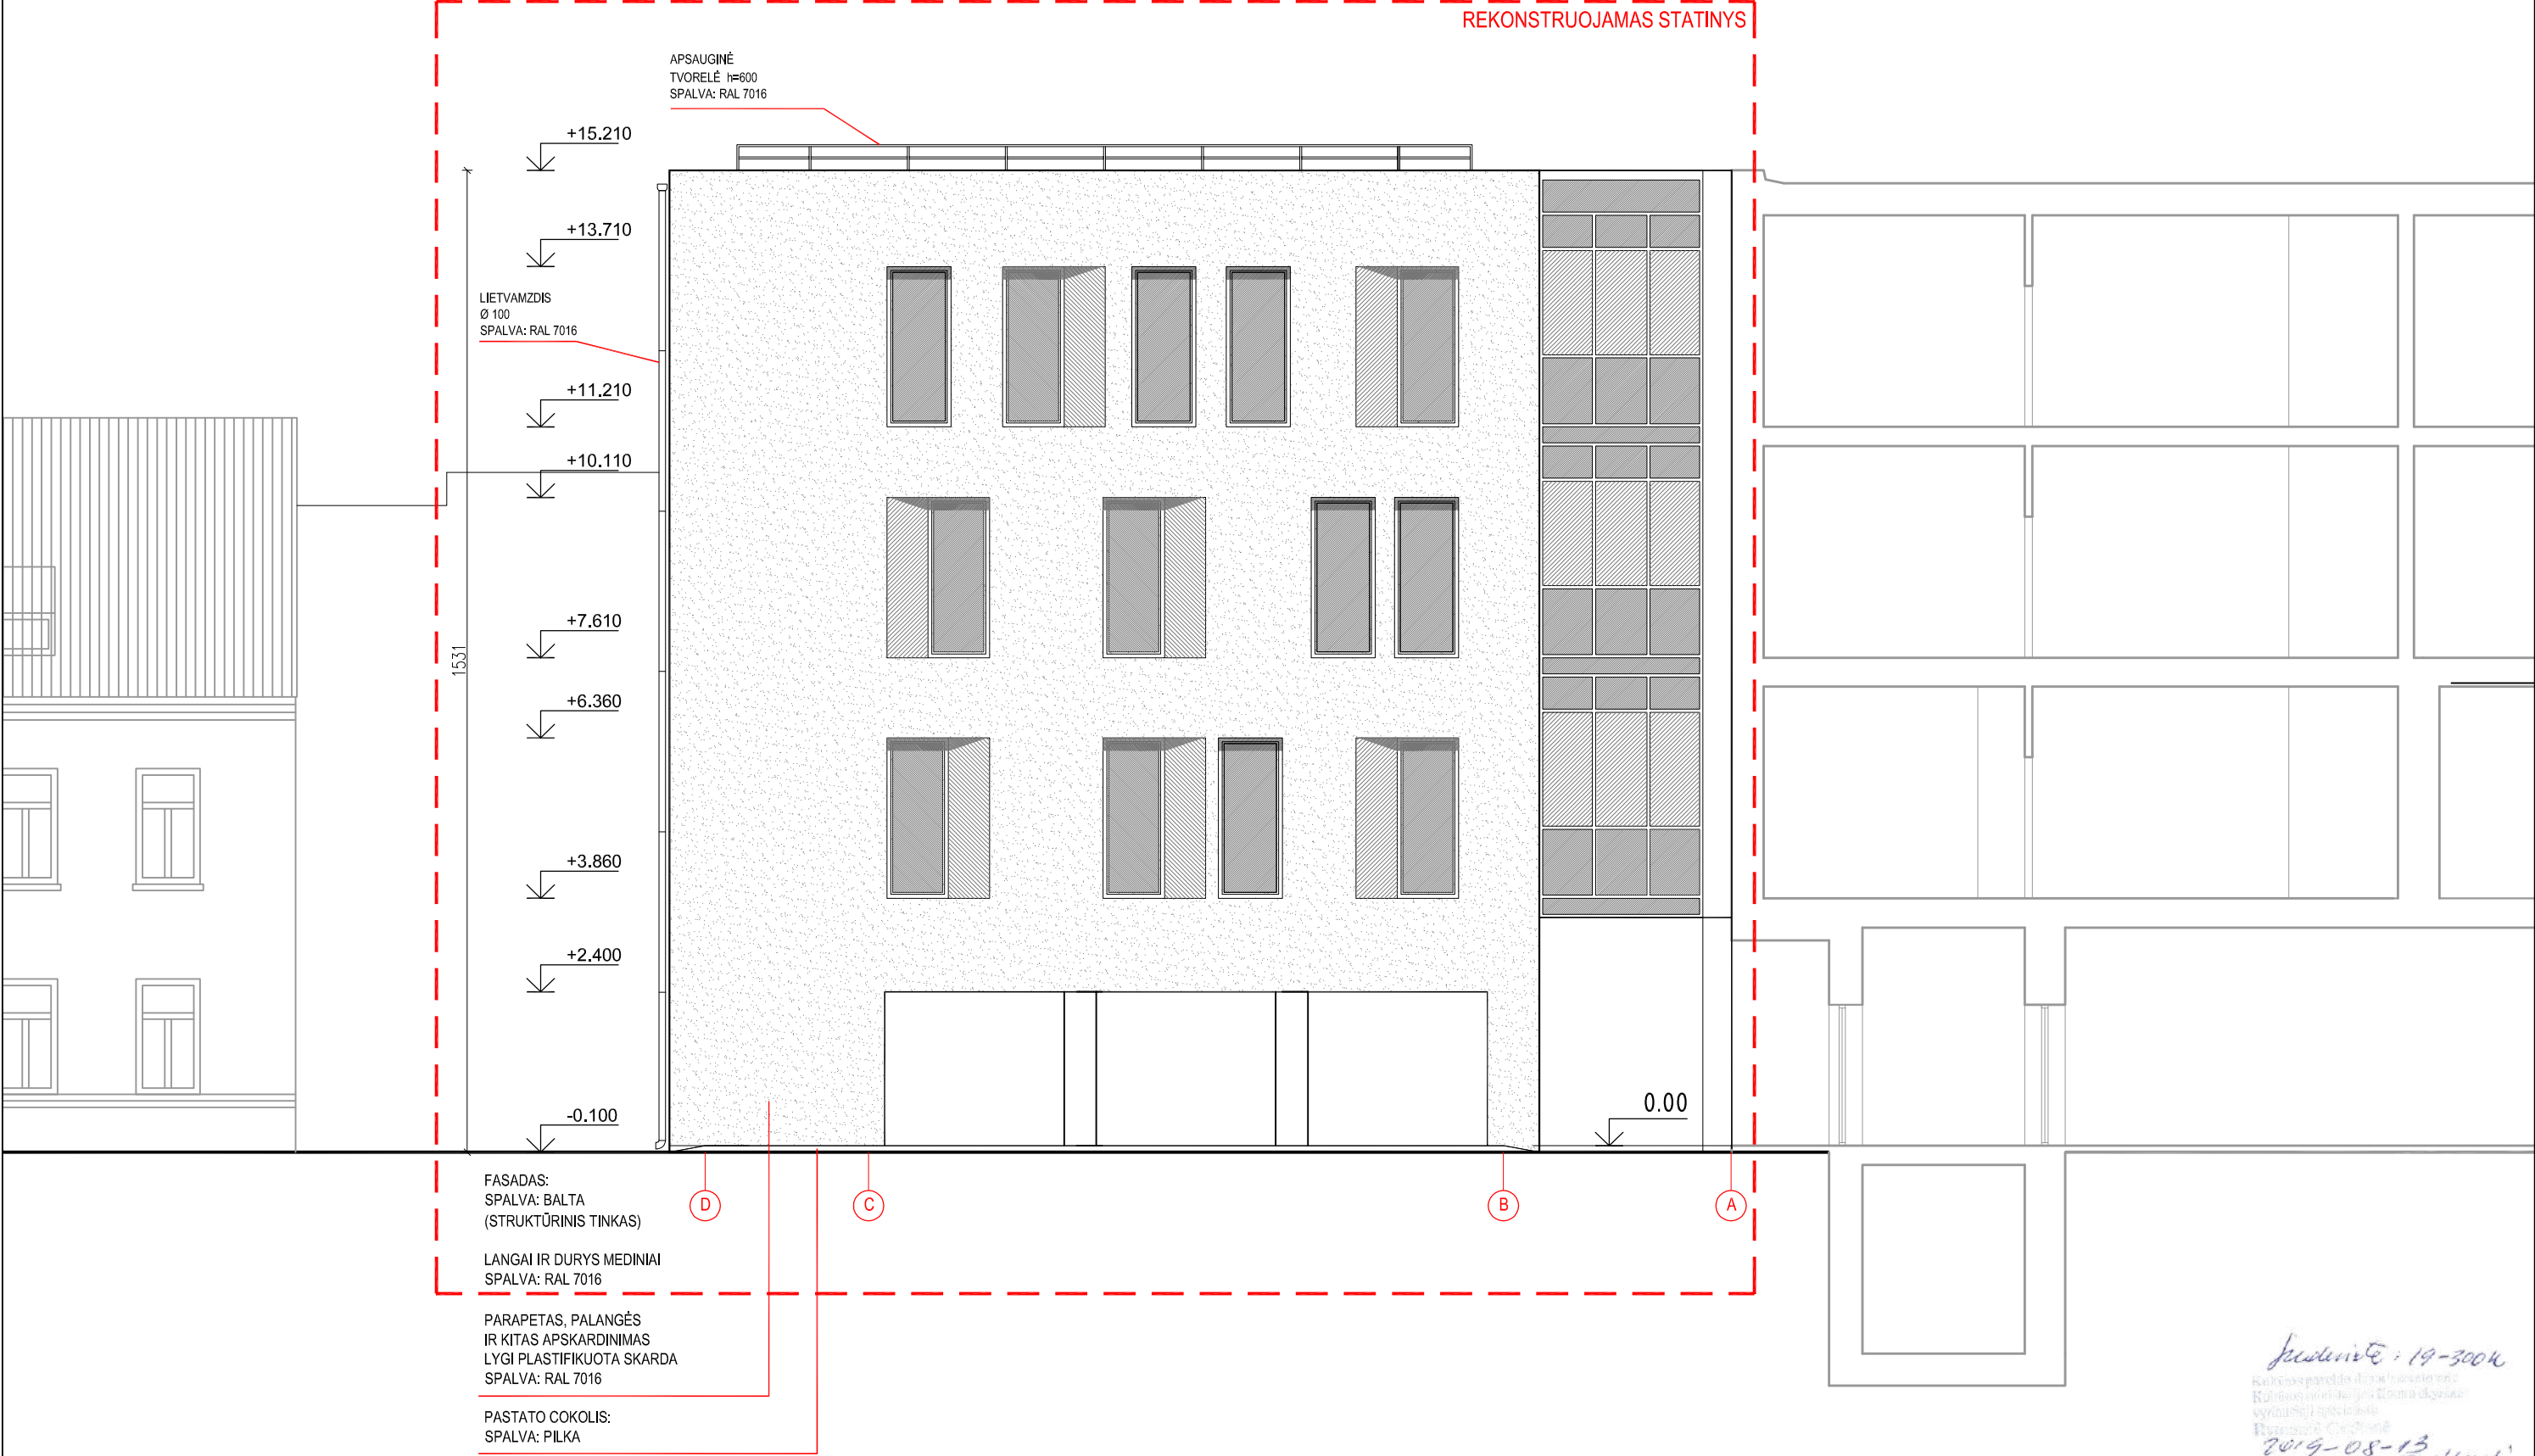

KVAL.PATV. DOK. NR.				STATINYS		
	UŽDAROJI AKCINĖ BENDROVĖ TEL.(8-37) 320 396 jas@jas.lt			Viešbučių paskirties pastato rekonstravimo ir pagalbinio ūkio pastato griovimo Laisvės al. 90, Kaunas projektas		
A856/0965	PROJ. VAD.	J. JUOZAITIENĖ	2024	STATINIO NUMERIS IR PAVADINIMAS, DOKUMENTO PAVADINIMAS FASADAS TARP AŠIŲ D-A M1:100		LAIDA
A856/0965	PROJ..D.VAD	J. JUOZAITIENĖ	2024			0
LT	STATYTOJAS: UAB "Eigulių topolis"			DOKUMENTO ŽYMUO		LAPAS
				0393-00-PP-09		LAPŲ
						1 1

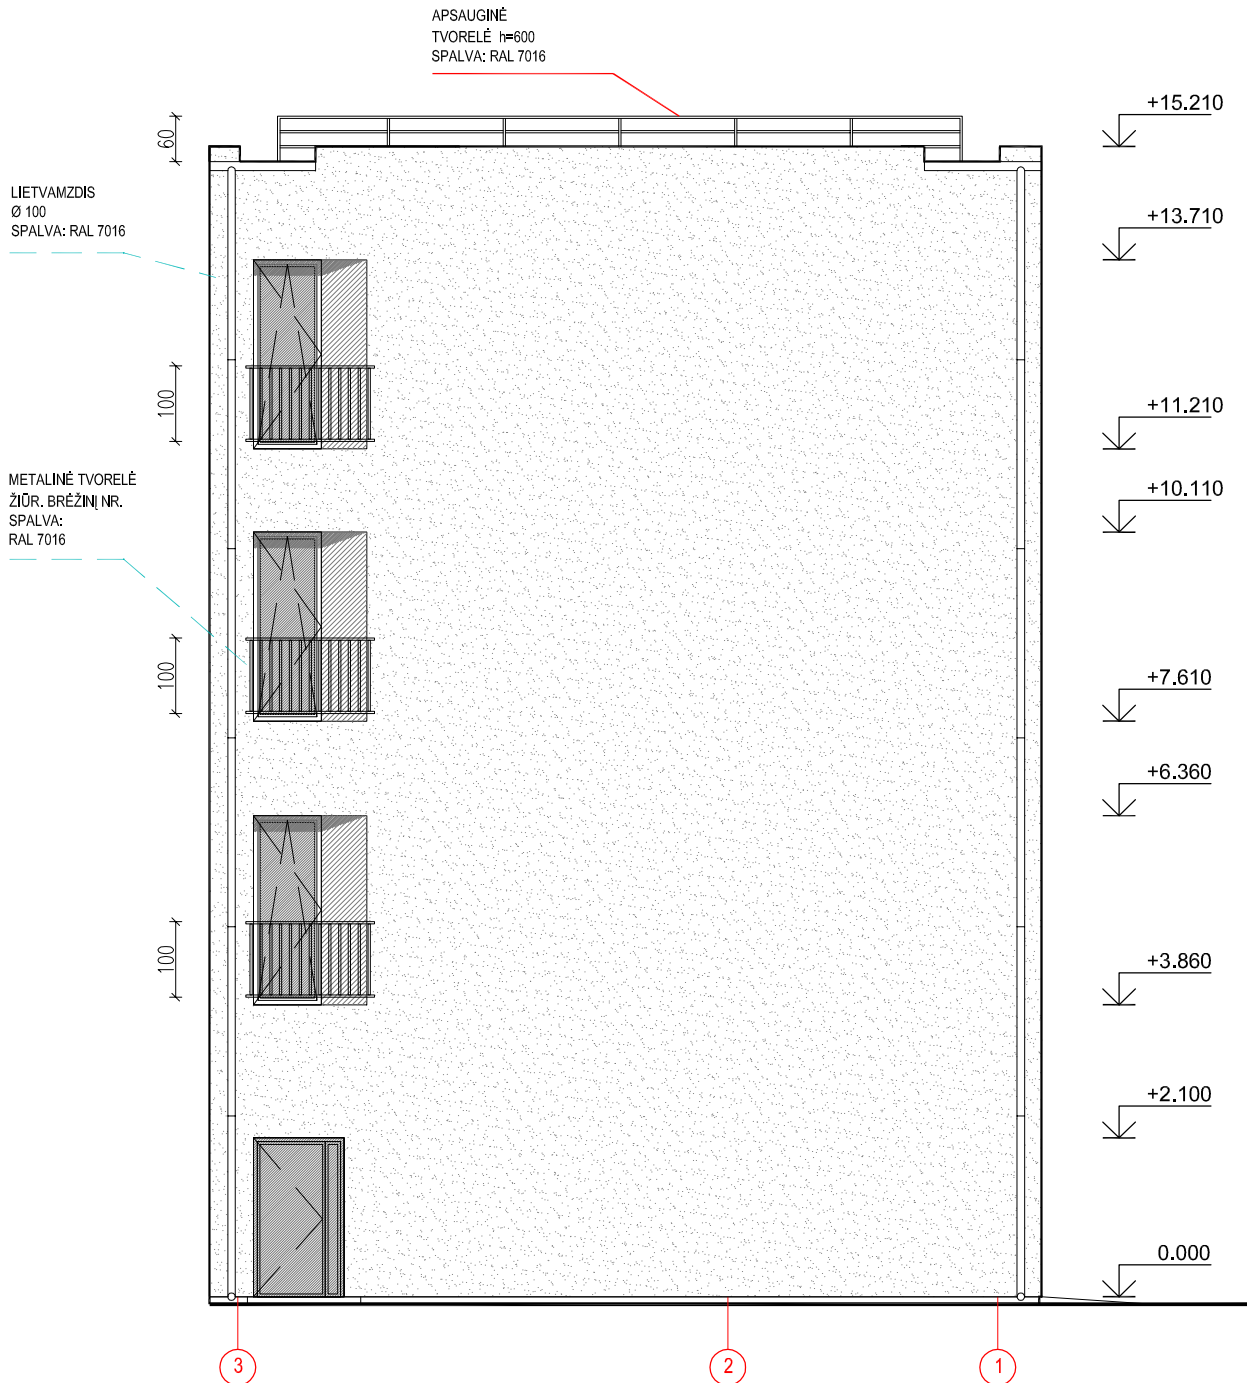

projektas: 19-3004
Kontroliuoti darbus ir
Kultūros paveldo ir gamtos
vertybių apsaugą
2019-08-13
Holland

KVAL.PATV. DOK. NR.	JAS			STATINYS Viešbučių paskirties pastato rekonstravimo ir pagalbinio ūkio pastato griovimo Laisvės al. 90, Kaunas projektas		
	UŽDAROJI AKCINĖ BENDROVĖ TEL.(8-37) 320 396 jas@jas.lt					
A856/0965	PROJ. VAD.	J. JUOZAITIENĖ	2024	STATINIO NUMERIS IR PAVADINIMAS, DOKUMENTO PAVADINIMAS FASADAS TARP AŠIŲ 1-3 M 1:100		LAIDA
A856/0965	PROJ..D.VAD	J. JUOZAITIENĖ	2024			0
LT	STATYTOJAS: UAB "Eigulių topolis"			DOKUMENTO ŽYMUO 0393-00-PP-10		LAPAS
						LAPŲ
						1 1



KVAL.PATV. DOK. NR.	JAS			STATINYS		
	UŽDAROJI AKCINĖ BENDROVĖ TEL.(8-37) 320 396 jas@jas.lt			Viešbučių paskirties pastato rekonstravimo ir pagalbinio ūkio pastato griovimo Laisvės al. 90, Kaunas projektas		
A856/0965	PROJ. VAD.	J. JUOZAITIENĖ	2024	STATINIO NUMERIS IR PAVADINIMAS, DOKUMENTO PAVADINIMAS		LAIDA
A856/0965	PROJ. D. VAD.	J. JUOZAITIENĖ	2024			0
				PASTATO VIZUALIZACIJA		
LT	STATYTOJAS: UAB "Eigulių topolis"			DOKUMENTO ŽYMUO 0393-00-PP-11		LAPAS
						LAPŲ
						1
						1