



PROJEKTUOTOJAS

UAB A3 STUDIJA

Įmonės kodas 300565732, adresas Jonavos 3-214, Kaunas Tel/faksas 8 37 208481, mob. Tel. 8 611 27213, a/s LT 537044060005514079, AB SEB bankas

Projekto pavadinimas	GYDYMO PASKIRTIES, VISUOMENINIŲ PASKIRTIES GRUPĖS, NEGYVENAMOJO PASTATO, LIUCIJANAVOS G. 119 KAUNE, STATYBOS PROJEKTAS
Statinio kategorija	NEYPATINGAS
Statybos darbų rūšis	NAUJA STATYBA
Adresas	KAUNAS, LIUCIJANAVOS G. 119 UNIKALUS NR. 4400-0771-4970 ŽEMĖS SKLYPO KAD. NR. 1901/0281:1194
Statytojas	N P
Projektavimo stadija PP	PROJEKTINIAI PASIŪLYMAI
Laida 0	

Bylos Nr.	Projekto numeris	
I	A3-2024-04-11-119-PP	

Pareigos	V.Pavardė	Parašas
Direktorius	M. KALIKAUSKAS VABALAS	
PV	S. DANIULAITIS a.n. A1068	

Kaunas 2024

**PROJEKTINIŲ PASIŪLYMŲ
DOKUMENTŲ SUDETIES ŽINIARAŠTIS**

Brėž. Nr.	Laida	Dok. pavadinimas	Psl. Nr. (lapų sk.)
TEKSTINĖ DALIS			
	0	Antraštinis lapas	1 psl. (1 lapas)
-PSŽ	0	Projekto sudėties žiniaraštis	2 psl. (1 lapas)
-BSR	0	Bendrieji statinių rodikliai	3 psl. (1 lapas)
-AR	0	Aiškinamasis raštas	4-6 psl. (3 lapai)
		Igaliojimas PV	7 psl. (1 lapas)
BRĖŽINIAI			
-SSC-01	0	Situacijos schema	8 psl. (1 lapas)
-SP-01	0	Sklypo plano schema	9 psl. (1 lapas)
-SA-01	0	Pirmo aukšto planas	10 psl. (1 lapas)
-SA-02	0	Antro aukšto planas	11 psl. (1 lapas)
-SA-03	0	Fasadai	12-13 psl. (2 lapai)
-SA-04	0	Pjūvis 1-1	14 psl. (1 lapas)
-VIZ-01-04	0	Pasato vizualizacijos	15-18 psl. (4 lapai)

Atestato Nr.	UAB „A3 STUDIJA“			GYDYMO PASKIRTIES, VISUOMENINIŲ PASKIRTIES GRUPĖS, NEGYVENAMOJO PASTATO, LIUCIJANAVOS G. 119 KAUNE, STATYBOS PROJEKTAS		Etapas
						PP
A 1068	PV/ARCH	S. DANIULAITIS	2024-12	DOKUMENTŲ SUDETIES ŽINIARAŠTIS		Laida
	ARCH	M. RASLANAITĖ	2024-12			0
LT	N. P.			A3-2024-04-11-119-PP-PSŽ		Lapas
						Lapų
						1
						1

ĮSAKYMAS
DĖL GYDYMO PASKIRTIES, VISUOMENINIŲ PASKIRTIES GRUPĖS, NEGYVENAMOJO
PASTATO, LIUCIJANAVOS G. 119, KAUNE, STATYBOS PROJEKTO PATVIRTINIMO

Nr. A3-2024-04-11-119-PP

Vadovaudamasis Lietuvos Respublikos vietos savivaldos įstatymo 29 straipsnio 8 dalies 2 punktu, Lietuvos Respublikos statybos įstatymo 26 straipsnio 1 dalimi, statybos techninio reglamento STR 1.04.04:2017 „Statinio projektavimas, projekto ekspertizė“, patvirtinto Lietuvos Respublikos aplinkos ministro 2016 m. lapkričio 7 d. įsakymu Nr. D1-738, 52 ir 53 punktais,

tvirtinu projektuotojo UAB „A3 studija“ parengtą „Gydymo paskirties, visuomeninių paskirties grupės, negyvenamojo pastato, Liucijanavos g. 119, Kaune, statybos projektą“ su šiais techniniais statinio rodikliais:

BENDRIEJI STATINIŲ RODIKLIAI

Pavadinimas	Mato vienetas	Kiekis
I. SKLYPAS		
1.1. sklypo plotas	m ²	997
1.2. projektuojamo pastato užstatymo plotas	m ²	234,42
1.3. sklypo užstatymo intensyvumas	%	34
1.4. sklypo užstatymo tankumas	%	22
1.5. Apželdintas sklypo plotas	%	36
1.6. Automobilių parkavimo vietos	vnt.	10
II. PASTATAS		
GYDYMO PASKIRTIES PASTATAS		
2.1. bendrasis plotas	m ²	335,99
2.2. naudingas plotas	m ²	335,99
2.3. pagrindinis plotas	m ²	226,86
2.4. pagalbinis plotas	m ²	109,13
2.5. pastato tūris	m ³	1755
2.6. aukštų skaičius	-	2
2.7. pastato aukštis	m	8,35
2.8. energinio naudingumo klasė [5.41]	-	A++
2.9. Statybos rūšis	-	Nauja statyba
2.10. Statinio kategorija	-	Neypatingas statinys
2.11. Statinio paskirties tipas	-	Negyvenamasis pastatas
2.12. Statinio paskirties grupė	-	Visuomeninis pastatas
2.13. Statinio paskirtis	-	Gydymo paskirties pastatas

Tvirtinu statytojas:

Atestato Nr.	UAB „A3 STUDIJA“ (Įm. k. 300565732, Jonavos g. 3 Kaunas tel. 837 208481)			GYDYMO PASKIRTIES, VISUOMENINIŲ PASKIRTIES GRUPĖS, NEGYVENAMOJO PASTATO, LIUCIJANAVOS G. 119 KAUNE, STATYBOS PROJEKTAS		Etapas
						PP
A1068	PV/ARCH	S.DANIULAITIS	2024-12	STATINIO BENDRIEJI RODIKLIAI		Laida
	ARCH	M.RASLANAITĖ	2024-12			0
LT	N. P.			A3-2024-04-11-119-PP-BSR		Lapas
						Lapų


AIŠKINAMASIS RAŠTAS

PROJEKTUOJAMO STATINIO PAŽINTINIAI DUOMENYS

- Statytojas (užsakovas). N. P.
- Statinio pavadinimas. GYDYMO PASKIRTIES, VISUOMENINIŲ PASKIRTIES GRUPĖS, NEGYVENAMOJO PASTATO, LIUCIJANAVOS G. 119 KAUNE, STATYBOS PROJEKTAS
- Adresas. Kaunas, Liucijanavos g. 119
- Projektuotojas. Projektinius pasiūlymus parengė UAB „A3 studija“, architektas/projekto vadovas Saulius Daniulaitis, atestato Nr. A1068.
- Statybos rūšis. Vadovaujantis STR 1.01.08:2002 „Statinio statybos rūšys“, p. 7.1 statybos rūšis – naujo statinio statyba.
- Statinio paskirtis. Paskirties tipas - negyvenamasis pastatas. Pastato paskirties grupė – visuomeninių pastatų. Statinio paskirtis vadovaujantis STR 1.01.03:2017 yra: 8.3. gydymo paskirties pastatas.
- Statinio kategorija. NEYPATINGAS

STATYBOS SKLYPO APIBŪDINIMAS

TERITORIJA, RELJEFAS, TRANSPORTO EISMAS. Sklypas yra Kauno miesto teritorijoje, Liucijanavos gatvėje 119. Sklypas yra stačiakampio formos, rytų pusėje ribojasi su Liucijanavos gatve, o kitose pusėse - su privatiems asmenims priklausančiais sklypais. Sklypo reljefas kinta iš šiaurės į pietus (žemėja), žemės paviršiaus altitudės svyruoja nuo 65,53 m iki 67,51 m.

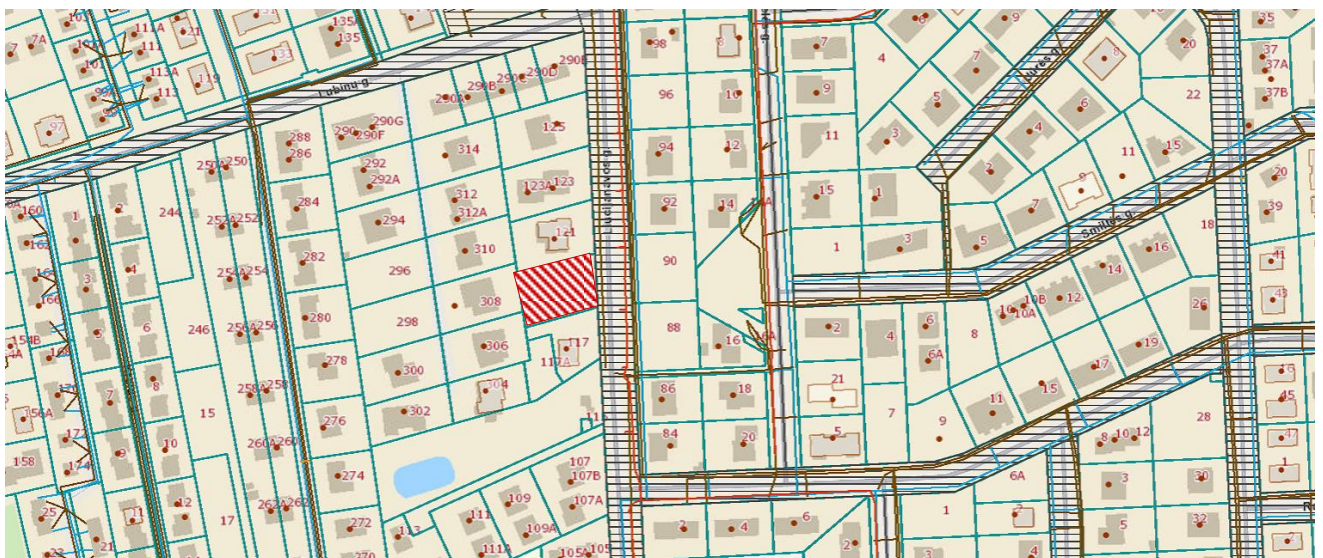

Sklypo plotas 997 m². Kad. Nr. 1901/0281:1194 unikalus Nr. 4400-0771-4970. Reg. Nr. 44/524935. Sklypo nuosavybės teise priklauso N. P.

SERVITUTAI ŽEMĖS SKLYPE: Teisė tiesti požemines ir antžemines komunikacijas (tarnaujantis).

SPECIALIOSIOS ŽEMĖS NAUDOJIMO SĄLYGOS:

1. Melioruotos žemės ir melioracijos statinių apsaugos zonos (VI skyrius, antrasis skirsnis)
2. Elektros tinklų apsaugos zonos (III skyrius, ketvirtasis skirsnis)

SKLYPE ESAMŲ STATINIŲ APIBŪDINIMAS: Esamų statinių sklype nėra.

Atestato Nr.	UAB „A3 STUDIJA“			GYDYMO PASKIRTIES, VISUOMENINIŲ PASKIRTIES GRUPĖS, NEGYVENAMOJO PASTATO, LIUCIJANAVOS G. 119, KAUNE, STATYBOS PROJEKTAS	Etapas
					PP
A 1068	PV/ARCH	S.DANIULAITIS	2024 12	BENDROSIOS DALIES AIŠKINAMASIS RAŠTAS	Laida
	ARCH	M. RASLANAITĖ	2024 12		0
LT	N. P.			A3-2024-04-11-119-PP-AR	Lapas 1
					Lapų 3

ESAMI INŽINERINIAI TINKLAI IR ĮRENGIMAI: Sklype yra servitutas, per kurį eina lietaus nuotekų tinklai, buitinių nuotekų tinklai, požeminis elektros kabelis ir vandentiekio tinklai.

HIGIENINĖ IR EKOLOGINĖ SITUACIJA: Teritorija neužteršta, sklype susikaupusių šiukšlių ar kenksmingų aplinkai medžiagų nėra.

SAUGOMI ŽELDINIAI: Sklype saugotinių želdinių nėra.

KLIMATINIAI DUOMENYS

Pagal RSN 156-94 "Statybinė klimatologija" duomenis apibūdinamos Kauno m. klimatinės sąlygos:

Vidutinė oro temperatūra	+6,3
Vidutinė lauko oro temperatūra šaltuoju periodu	-6,9
Vidutinė lauko oro temperatūra šiltuoju periodu	+17,7
Šildymo sezono vidutinė lauko oro temperatūra	+0,2
Šildymo sezono trukmė	197 paros
Vėjo apkrovos rajonas	I.
Santykinis oro metinis drėgnumas	81%
Vidutinis kritulių kiekis per metus	630 mm
Maksimalus žemės įšalo gylis (galimas 1 kartą per 10 metų)	90 cm

SKLYPO PLANO SPRENDINIAI.

Esamas pagrindinis įėjimas ir įvažiavimas į sklypą yra iš Liucijanavos gatvės. Išlaikomi norminiai atstumai iki gretimų sklypų ribų.

Projektuojamas gydymo paskirties pastatas numatomas šiaurinėje sklypo dalyje.

Projektuojamo pastato prieigos grindžiamos betoninėmis trinkelėmis pagal sklypo dangų planą. Dangos klojamos ne arčiau kaip 1m atstumu nuo sklypo ribos.

Automobilių stovėjimo vietų poreikio nustatymas. Projektuojamas gydymo paskirties pastatas. Vadovaujantis STR 2.06.04:2014, 30 lentelė "Automobilių stovėjimo vietų minimalus skaičius" 8.3.1 „Gydymo paskirties pastatai“. Automobilių stovėjimo poreikis 1 vieta 30 m² pagrindinio ploto. Pagrindinis pastato plotas yra 226,86 m². Minimalus stovėjimo vietų skaičius - 8 vietos. Šiuo atveju numatoma 10 stovėjimo vietų prie pastato, iš kurių 3 vietos skirtos žmonėms su negalia ir 3 vietos elektromobiliams.

Dviračių stovėjimo vietų poreikio nustatymas. Projektuojamas gydymo paskirties pastatas. Vadovaujantis STR 2.06.04:2014, 43 lentelė „Dviračių stovėjimo vietų minimalus skaičius“ 1. Eil.Nr. „Administracinės, visuomeninės įstaigos, biurai“ minimalus stovėjimo vietų skaičius 1 vieta 250m² pagrindinio ploto, kadangi projektuojamo pastato pagrindinis plotas yra 226,86/250m²=1 vt, šiuo atveju numatomos 5 stovėjimo vietos dviračiams.

Projektuojamas sklypo užstatymo tankumas – 24%, intensyvumas - 34%. Projektuojamas apželdintas sklypo plotas sudaro – 36%. Vadovaujantis Kauno miesto savivaldybės administracijos direktoriaus 2021-12-30 įsakymu Nr. A-4685 patvirtintu detaliuoju planu ir Priklausomųjų želdynų normų (plotų) nustatymo tvarkos aprašu, minimalus apželdintas sklypo plotas - 35%.

STATINIO FUNKCINĖ PASKIRTIS. Gydymo paskirties pastato pirmojo ir antrojo aukšto patalpos skirtos kineziterapijos klinikos paslaugų patalpoms. Į abu pastato aukštus patenkama tiesiai iš lauko. Patekimui į antrąjį aukštą iš pirmojo projektuojami laiptai su keltu, pritaikyti žmonėms, turintiems judėjimo negalią. Pastato pirmame ir antrame aukšte taip pat projektuojamos personalui skirtos patalpos ir pagalbinės ūkio patalpos. Projektuojamų pagrindinės paskirties patalpų plotas – 226,86 m², pagalbinės patalpos – 109,13 m². Bendras pastato plotas – 335,99 m²

ARCHITEKTŪRINIAI SPRENDINIAI. Projektuojamas gydymo paskirties pastatas yra aiškių, griežtų formų, vieno tūrio. Statinys yra dviejų aukštų, daugiakampio formos, plokščiu stogu. Pastatas bus A++ klasės. Pastate projektuojamos patalpos: pirmame aukšte: registratūra, 6 kineziterapijos kabinetai, WC pritaikytas žmonėms su

A3-2024-04-11-119-PP-AR	Lapas	Lapų	Laida
	2	3	0

negalia, vyrų WC ir moterų WC, techninė patalpa, koridorius/laukiamasis. Antrame aukšte numatoma: 7 kineziterapijos kabinetai, WC pritaikytas žmonėms su negalia, vyrų ir moterų WC, pagalbinė patalpa, koridorius/laukiamasis.

Statinio padėtis sklype, aukštis, tūris projektuojami remiantis statytojo užduotimi ir patvirtintu detaliuoju planu bei galiojančiais reglamentais.

Į pastatą patenkama iš rytinės pusės per pagrindinį įėjimą.

Projektiniai pasiūlymai atitinka statybos normas ir taisykles, ekologinius, higienos ir priešgaisrinius reikalavimus. Statinio statyba ir naudojimas nepažeis ir nepablogins trečiųjų asmenų interesų.

Projektą keisti leidžiama tik gavus projekto autoriaus sutikimą.

P.V.

S.DANIULAITIS

A3-2024-04-11-119-PP-AR	Lapas	Lapų	Laida
	3	3	0

UŽSAKOVAS

N P

Gyv.v. adresas:

Tel. Nr.:

ĮGALIOJIMAS

2024-04-11

Įgalioju UAB „A3 studija“ projekto vadovą Saulių Daniulaitį pateikti Kauno miesto savivaldybės administracijai ir įvesti į „Infostatyba“ informacinę Gydytojų paskirties pastato, Liucijanavos g. 119, Kaune, statybos projektą, atstovauti mane specialiųjų architektūrinių reikalavimų, visuomenės informavimo procedūrų, specialiųjų ir prisijungimo sąlygų išdavimo, tvirtinimo, projektinių pasiūlymų pateikimo, statybą leidžiančio dokumento išdavimo klausimais bei teikti, atsiimti, tvirtinti ir pasirašyti su šiuo pavedimu susijusius dokumentus.

Įgaliotinis UAB „A3 studija“ turi teisę perįgaluoti Įgaliojime numatytus veiksmus atlikti įmonės darbuotojus.

Įgaliojimas galioja tol, kol Įgaliotinis atlieka darbus.

Esu informuotas, kad mano asmeniniai duomenys bus perduodami trečiosioms šalims šiame Įgaliojime numatytų paslaugų atlikimui.

Užsakovas

N

P



(pareigos, vardas, pavardė, parašas)



Atestato Nr.		 UAB "A3 studija" (m.k. 300565732, Jonavos g. 3, Kaunas LT-44269 tel. 8 37 2 8481)		GYDymo Paskirties Pastato, Liucijanavos g. 119, Kaune, Statybos Projekto Projektiniai Pasiūlymai		Laida
A1068		PV/ARCH	S. Daniulaitis	2024-07	BRĖŽINYS	0
		ARCH	M. Raslanaitė	2024-07	SITUACIJOS SCHEMA	Etapas
STATYTOJAS		N P		ŽYMUO A3-2024-04-11-119-PP-SSC-01	Lapas	PP
					01	Mastelis

ESAMI KAIMYNINIAI PASTATAI

SUSIFORMAVUSI ESAMA LIUCIJANAVOS G.
UŽSTATYMO LINJA

A tipo ŽN parkavimo vieta

Ateityje, pagal gatvės rekonstravimo projektą,
įrengiamas pėsčiųjų takas

Projektuojama 4 m įvažą į sklypą

Dekoratyvinė sienutė

ESAMI KAIMYNINIAI PASTATAI

PASTABA: Topografinė nuotrauka parengta vadovaujantis
LR Geodezijos ir Kartografijos techniniu reikalavimų reglamentu GKTR 1.01:2020 2021m liepos 1d.
Požeminiai inžineriniai tinklai netikslinti ir atvaizduoti duomenys gauti iš TIHS sistemos.
Dėl požeminių inžinerinių tinklų tikslumo neatsakome.

EKSPLIKACIJA

1 - PROJEKTUOJAMAS GYDYMO PASKIRTIES
PASTATAS (NAUJA STATYBA)

2 - AUTOMOBILIŲ STOVĖJIMO VIETOS - KIEMO
AIKŠTELĖ (NAUJA STATYBA)



3 - DEKORATYVINĖ SIENUTĖ (NAUJA STATYBA)


SUTARTINIAI ŽENKLAI

	STATYBOS RIBA PAGAL PATVIRTINTĄ DETALŲJĮ PLANĄ
	SKLYPO RIBA
	SERVITUTAS INŽ. TINKLAMS
	ESAMA ASFALTO DANGA
	BETONINĖS TRINKELĖS
	VEJA
	AUTOMOBILIO STOVĖJIMO VIETA
	ŽN AUTOMOBILIO STOVĖJIMO VIETA
	ELEKTROMOBILIŲ STOVĖJIMO VIETA
	DVIRAČIŲ STOVĖJIMO VIETOS
	ĮĖJIMAS Į PASTATĄ
	ĮVAŽIAVIMAS Į SKLYPĄ

NUMATOMI BENDRIEJI RODIKLIAI

Sklypo plotas	997 m2
Sklypo užstatymo intensyvumas	34%
Sklypo užstatymo tankis	24%
Parkavimo vietų skaičius	10 vt.
Žaliasis plotas	36%
Pastato bendrasis plotas	335,99m2
Klinikos pagrindinis plotas	226,86m2
Pastato aukštis	8,35m

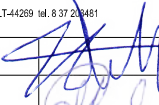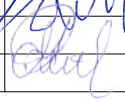Objekto adresas				Dygūnių takas 7, Kauno m.						
Plano tipas				Topografinis planas - pilnas turinys						
UAB „Archigroup Lt“ įm. k. 303267132				Pagrindinis objektų padėties tikslumas, cm						
				horizontalios padėties: 10			vertikalios padėties: 10			
Kv. paž. Nr.	Vardas ir pavardė		Parašas	Data	Mastelis	Koordinacių sistema	Aukščių sistema	Lapas	Lapų	
IGKV-140	N	T.		2023-11-17	1:500	LKS 94	LAS07	1	1	
Užsakovas	N P			Rangovas	-					
Atestato Nr.	 UAB "A3 studija" įm.k. 300565732, Joravos g. 3, Kaunas LT-44269 tel. 8 37 23 1481				PROJEKTO PAVADINIMAS GYDYMO PASKIRTIES, VISUOMENINIŲ PASKIRTIES GRUPĖS, NEGYVENAMOJO PASTATO, LIUCIJANAVOS G. 119, KAUNE, STATYBOS PROJEKTAS				Laida	0
									Etapas	PP
A1068	PV/ARCH	S.Daniulaitis		2024-12	BRĖŽINYS SKLYPO PLANO SCHEMA				Mastelis	1:500
	ARCH	M. Raslanaitė		2024-12						
STATYTOJAS				ŽYMUO				Lapas	Lapų	
N P				A3-2024-04-11-119-PP-SP-01				01		

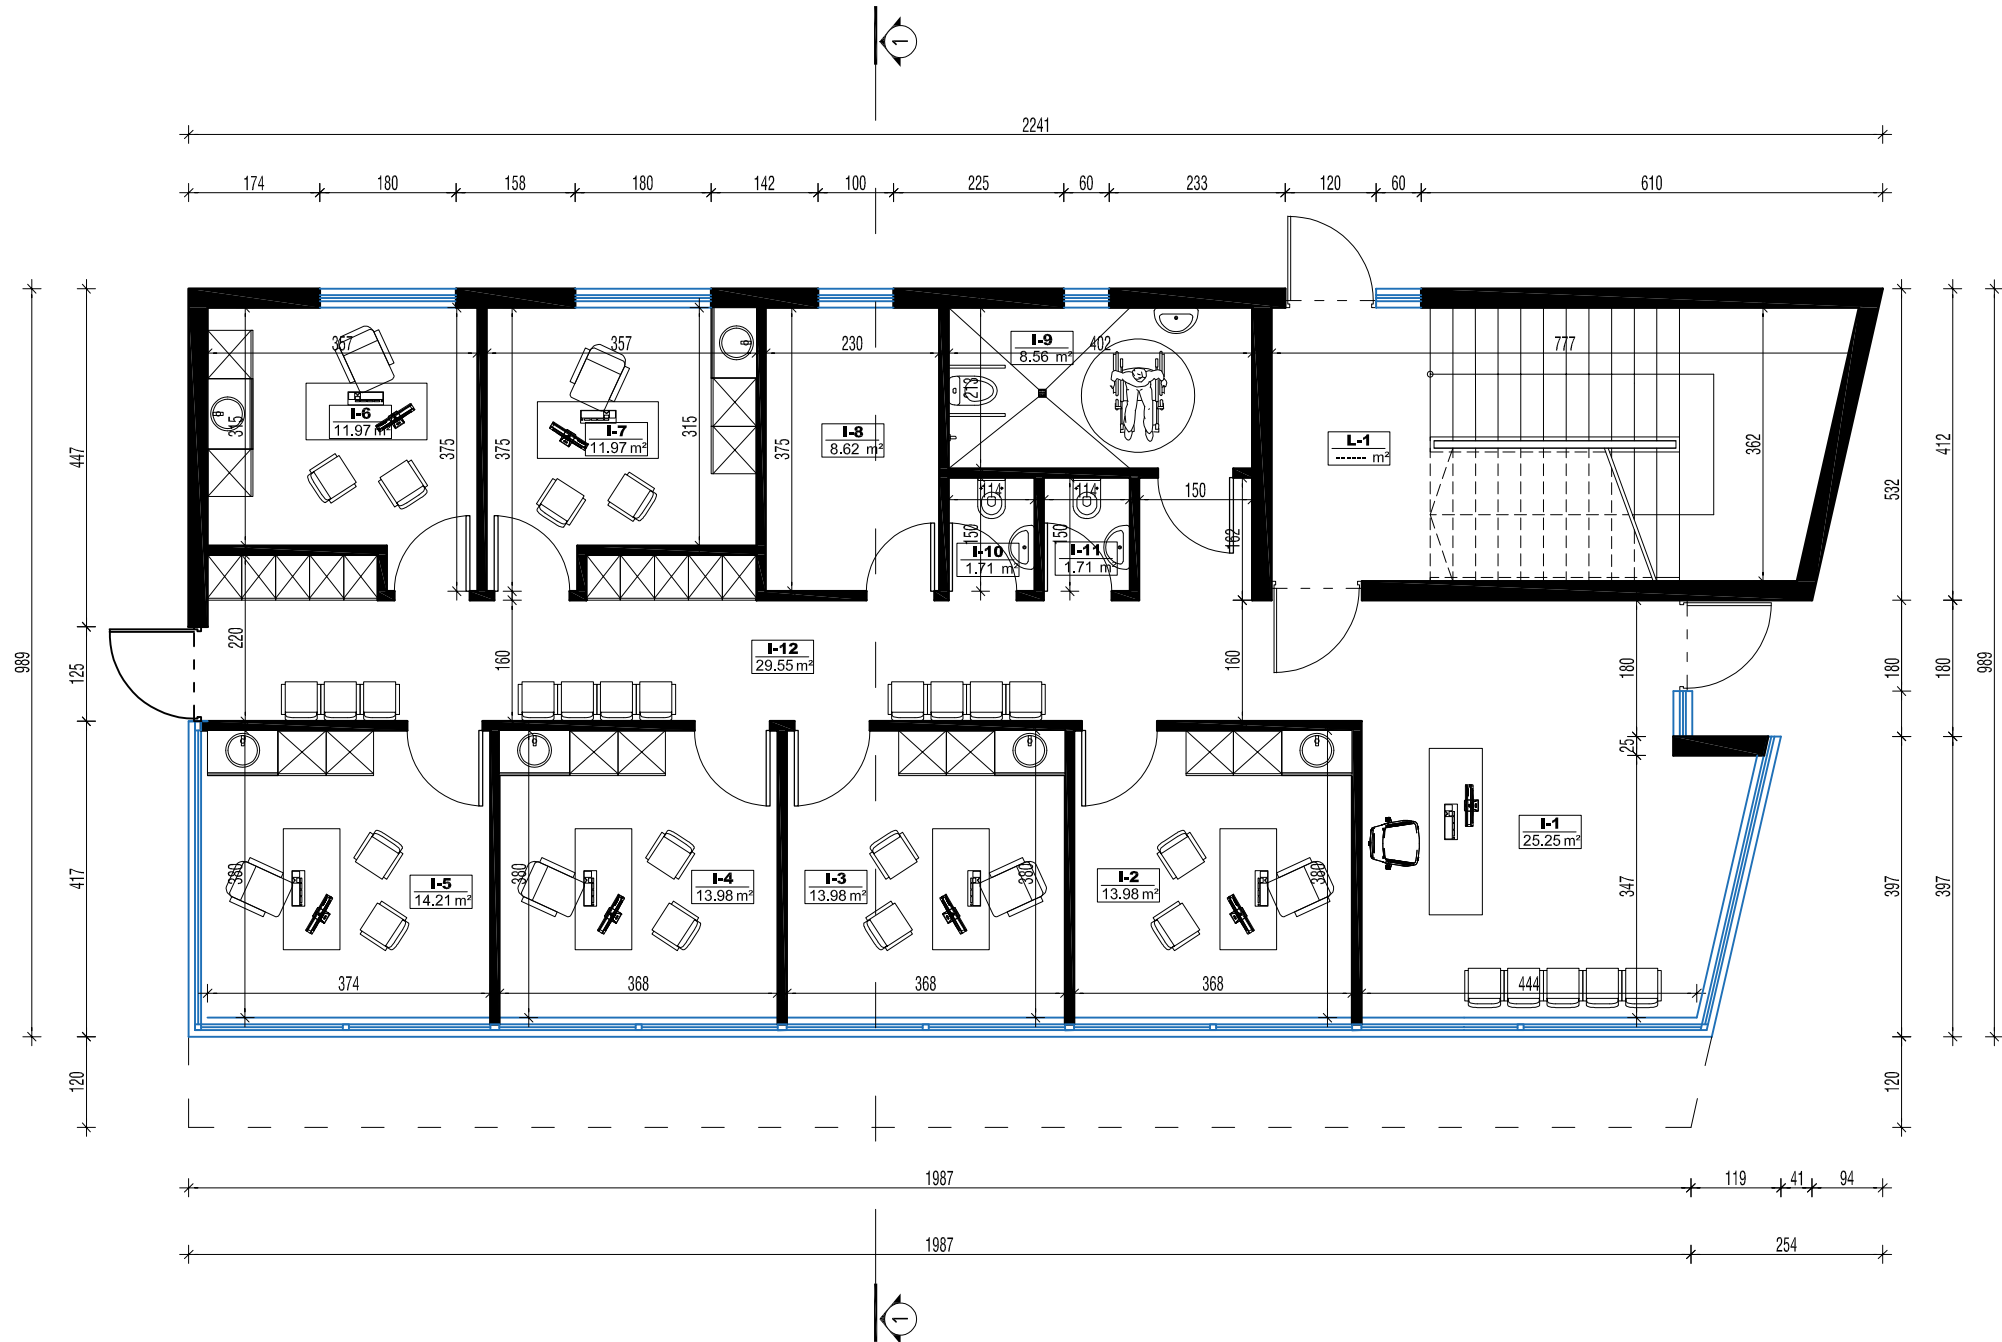


PIRMO AUKŠTO PATALPŲ EKSPLIKACIJA

L-1	Laiptinė	----- m²
I-1	Registratūra	25.25 m²
I-2	Kabinetas	13.98 m²
I-3	Kabinetas	13.98 m²
I-4	Kabinetas	13.98 m²
I-5	Kabinetas	14.21 m²
I-6	Kabinetas	11.97 m²
I-7	Kabinetas	11.97 m²
I-8	Techninė pat.	8.62 m²
I-9	WC pritaikytas žn	8.56 m²
I-10	Moteryų wc	1.71 m²
I-11	Vyrų wc	1.71 m²
I-12	Koridorius	29.55 m²

Iš viso I aukšte 155.49 m²
Iš viso pastate 335.99 m²

Atestato Nr.		UAB "A3 studija"	Im.k. 300365732, Jonavos g. 3, Vilnius LT-4469, tel. 8 37 208481	PROJEKTO PAVADINIMAS GYDYMO PASKIRTIES, VISUOMENINIŲ PASKIRTIES GRUPĖS, NEGYVENAMOJO PASTATO, LIUCIJANAVOS G. 119 KAUNE, STATYBOS PROJEKTAS	Laida 0
A1068	PV/ARCH.	S.Daniulaitis	2024.12	BRĖŽINYS PIRMO AUKŠTO PLANAS	Etapas PP
	ARCH	M. Raslanaitė	2024.12		
					Mastelis 1:100
LT	STATYTOJAS N P			ŽYMUO A3-2024-04-11-119-PP-SA-01	Lapas 1
					Lapų


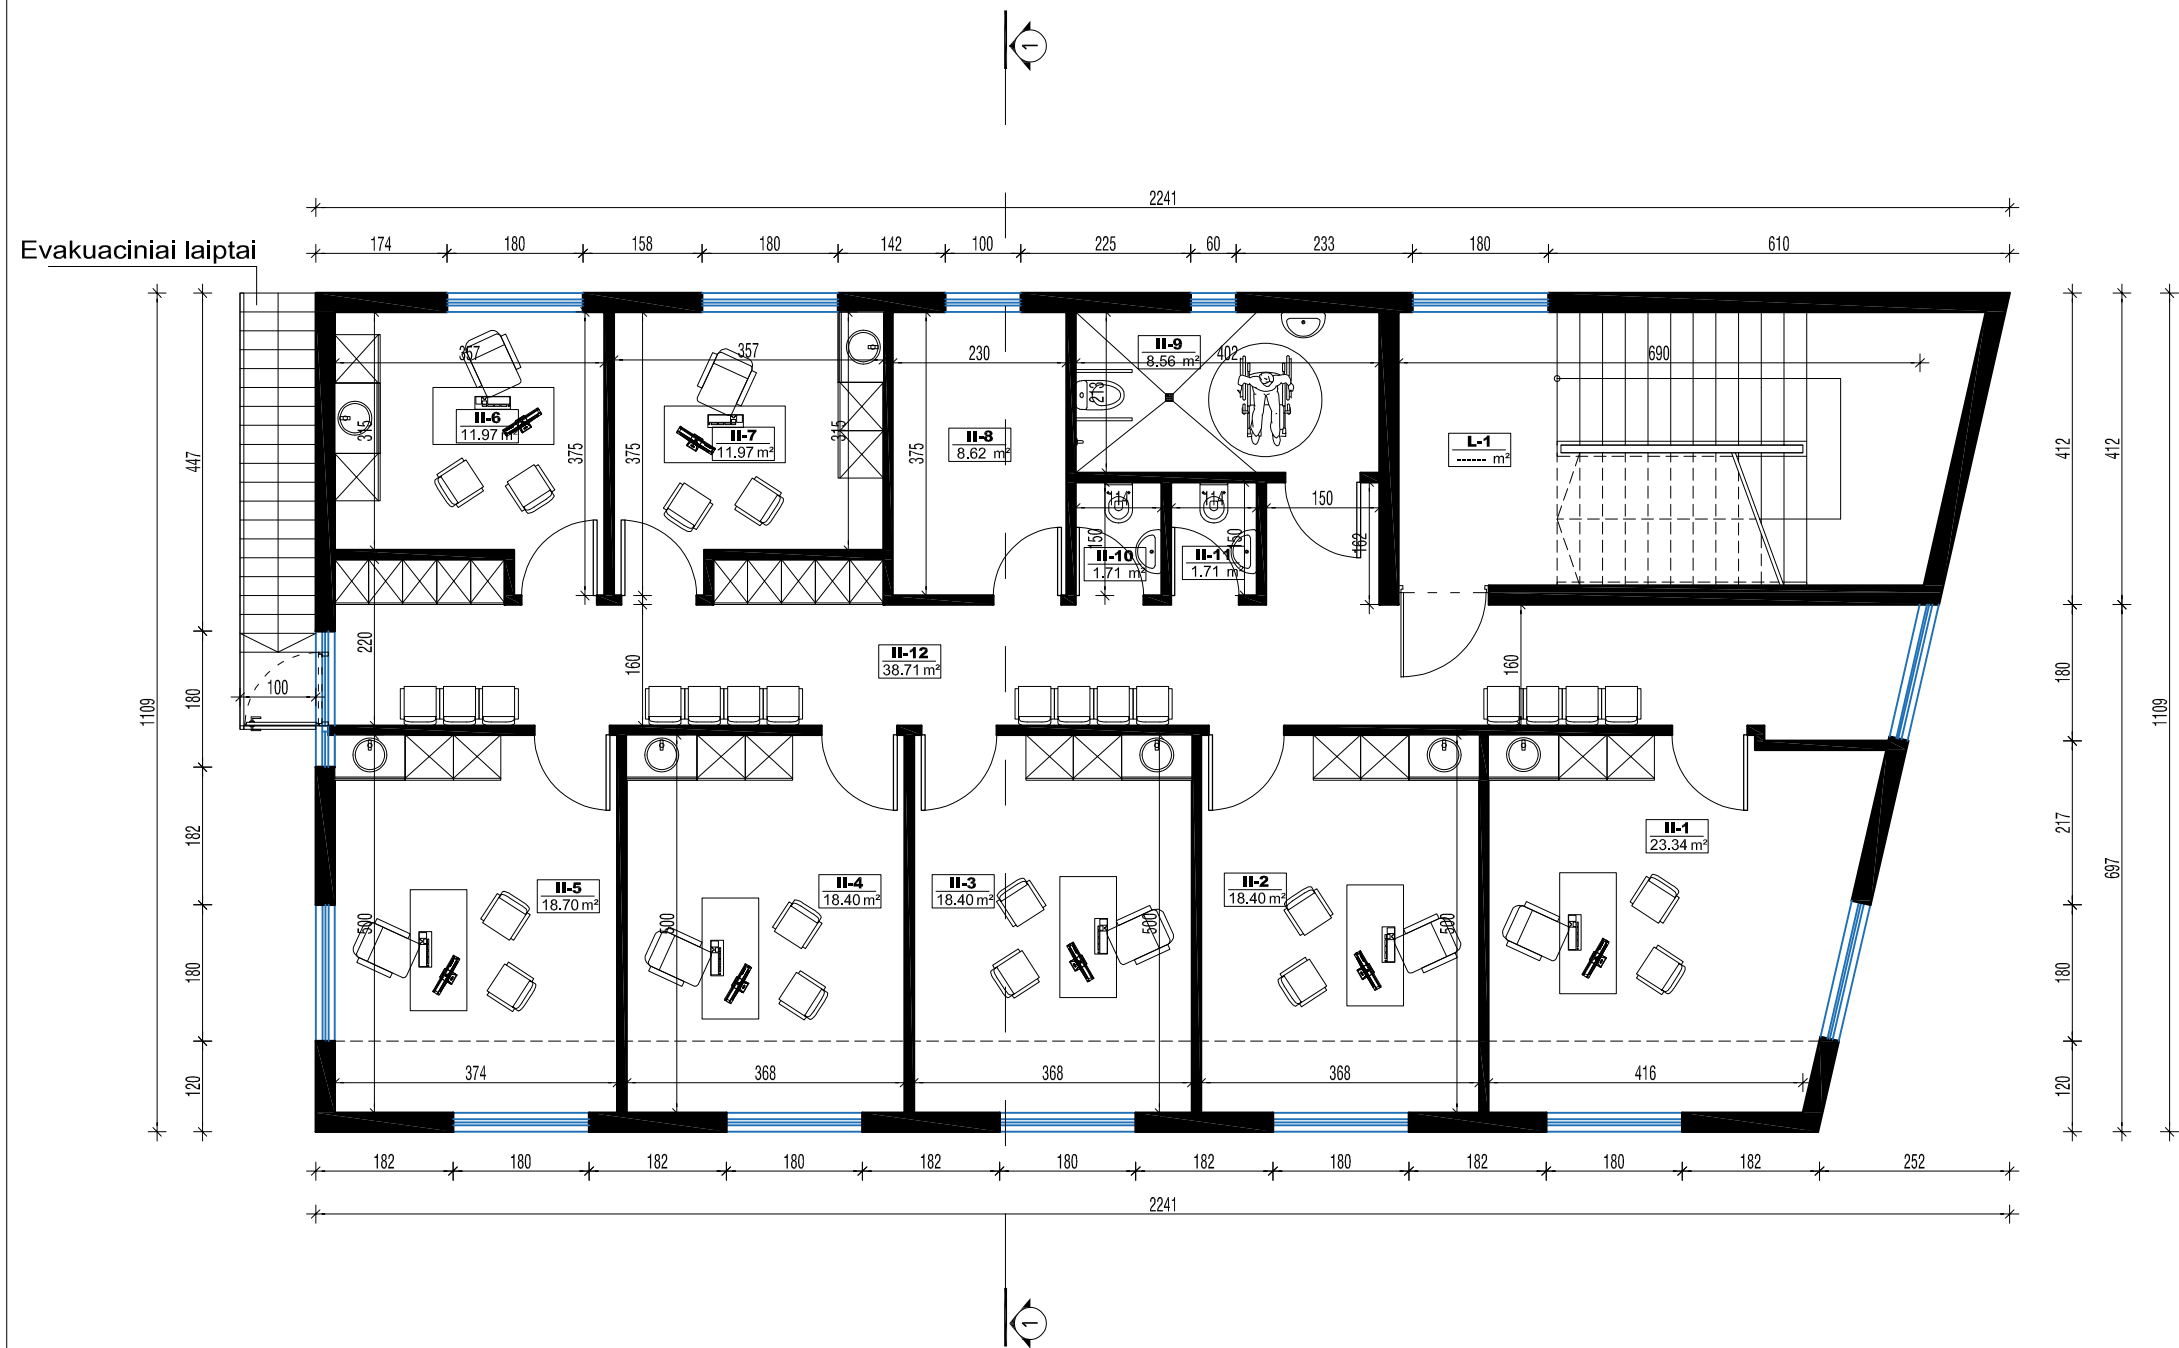


ANTRO AUKŠTO PATALPŲ EKSPLIKACIJA

L-1	Laiptinė	----- m ²
II-1	Kabinetas	23.34 m ²
II-2	Kabinetas	18.40 m ²
II-3	Kabinetas	18.40 m ²
II-4	Kabinetas	18.40 m ²
II-5	Kabinetas	18.70 m ²
II-6	Kabinetas	11.97 m ²
II-7	Kabinetas	11.97 m ²
II-8	Pagalbinė pat.	8.62 m ²
II-9	WC pritaikytas žn	8.56 m ²
II-10	Moteryų wc	1.71 m ²
II-11	Vyrų wc	1.71 m ²
II-12	Koridorius	38.71 m ²

Iš viso II aukšte 180.49 m²
Iš viso pastate 335.99 m²


Atestato Nr.		UAB "A3 studija"	Im.k. 300565732, Jonavos g. 3, Kaunas LT-44269 tel. 8 37 208481	PROJEKTO PAVADINIMAS GYDYMO PASKIRTIES, VISUOMENINIŲ PASKIRTIES GRUPĖS, NEGYVENAMOJO PASTATO, LIUCIJANAVOS G. 119 KAUNE, STATYBOS PROJEKTAS	Laida 0
A1068	PV/ARCH.	S.Daniulaitis	2024.12	BRĖŽINYS ANTRO AUKŠTO PLANAS	Etapas PP
	ARCH	M. Raslanaitė	2024.12		
					Mastelis 1:100
LT	STATYTOJAS N P			ŽYMUO A3-2024-04-11-119-PP-SA-02	Lapas 2
					Lapų

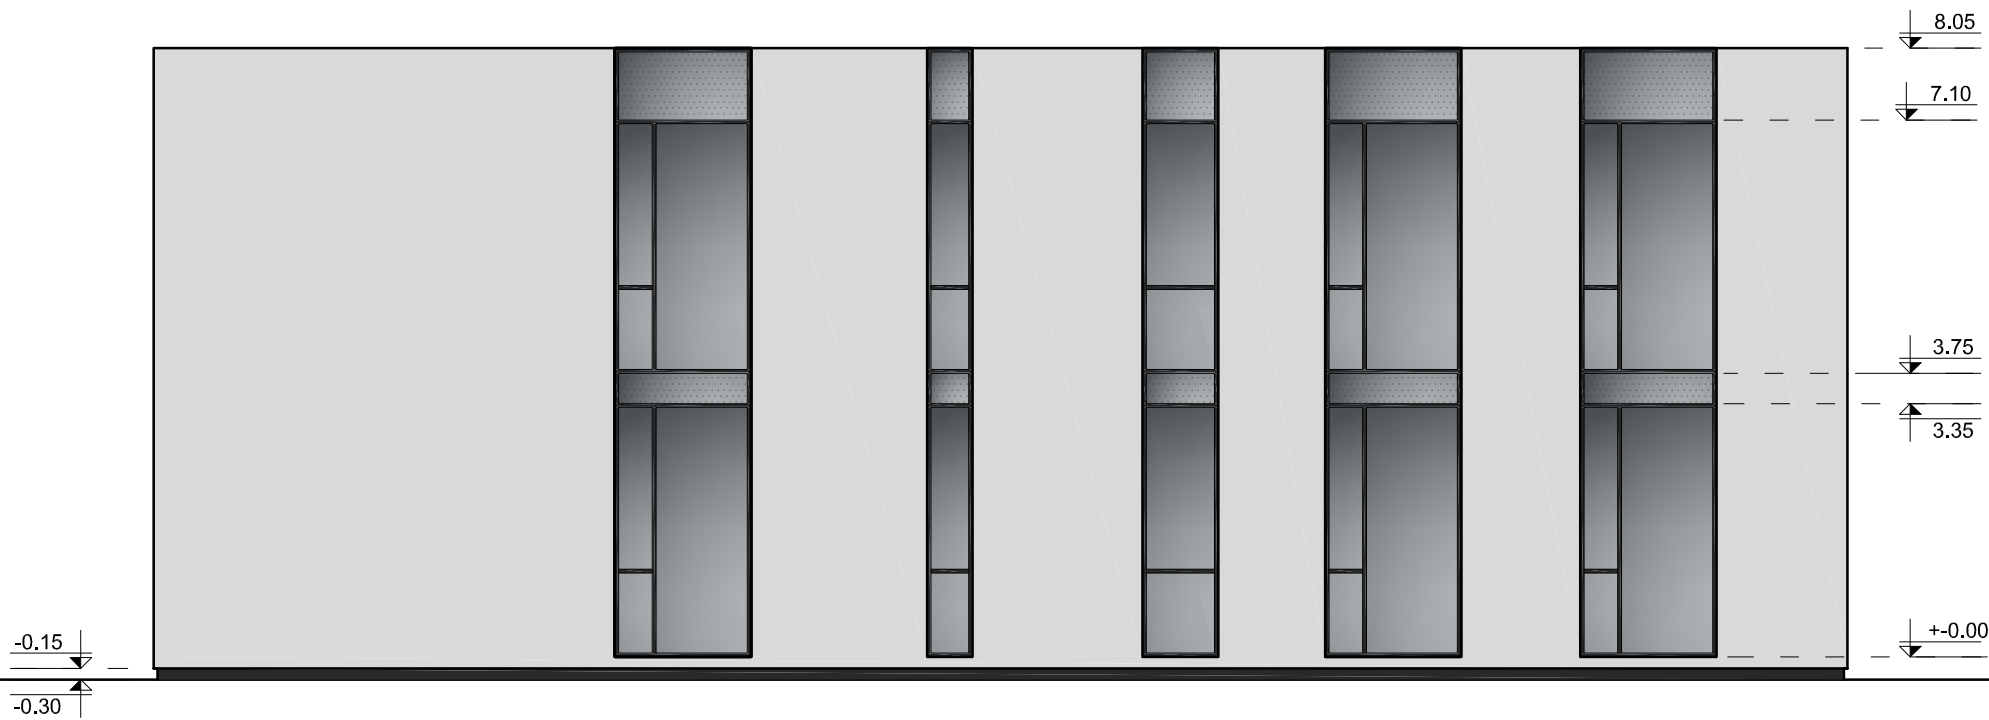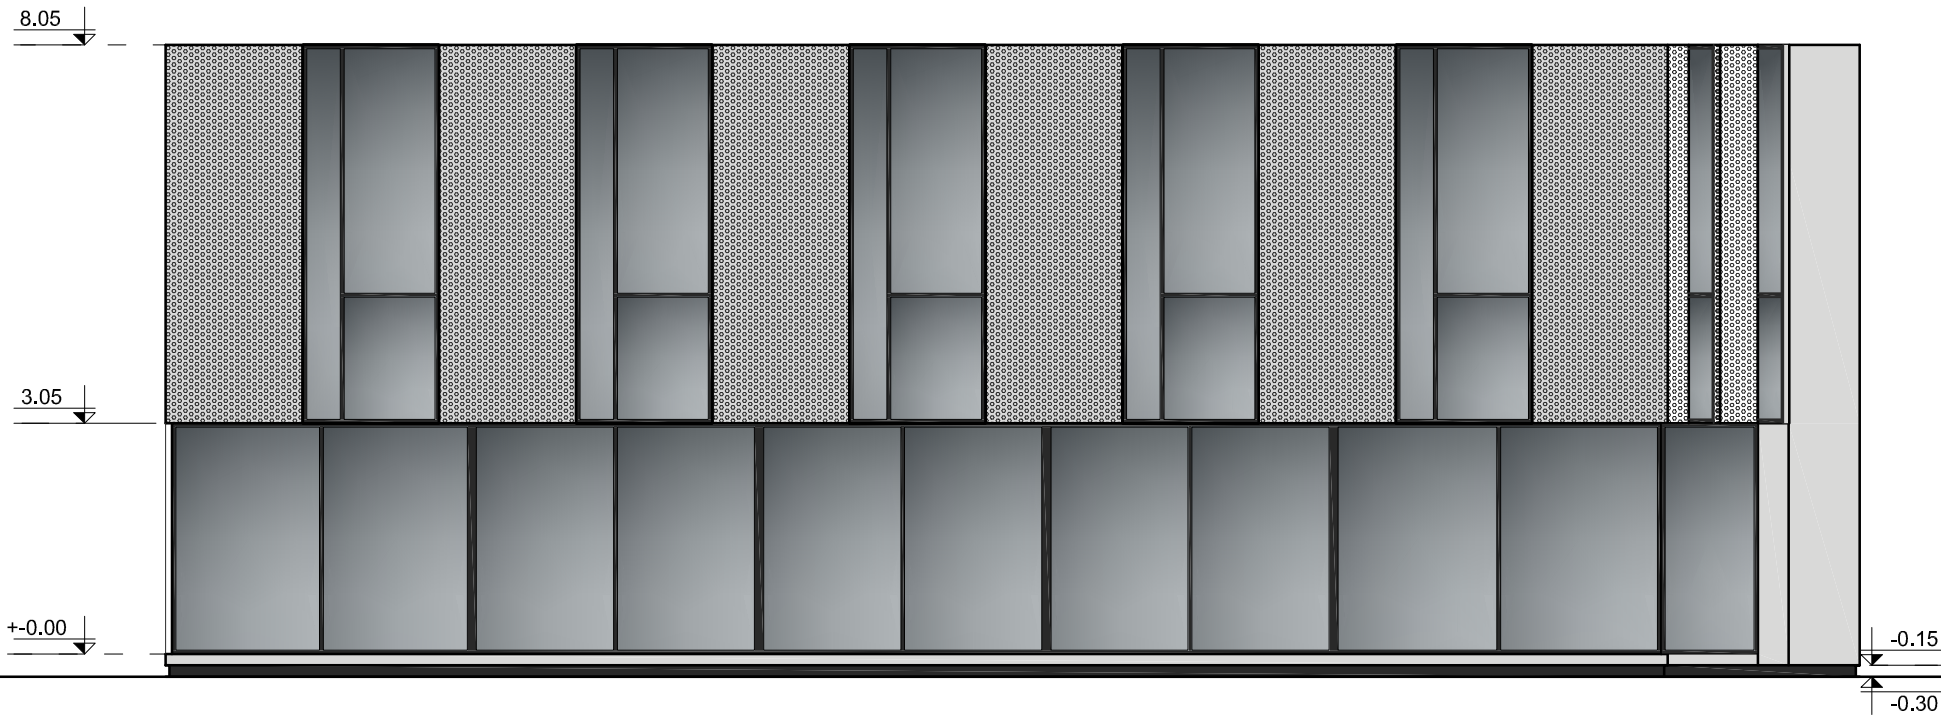

MEDŽIAGŲ LENTELE


- Apdailinis tinkas, spalva NCS S 0500-N arba NCS S 1000-N arba lygi balta metalinė arba kitos medžios plokštė
- Perforuota skarda, spalva artima RAL 9003, arba baltos spalvos apdailinės klinkerio plytelės
- Stiklas
- Dažytas stiklas

Atestato Nr.	studija	UAB "A3 studija"	Im.k. 300565732, Jonavos g. 3, Kaunas LT-44269 tel. 8 37 208481		PROJEKTO PAVADINIMAS		Laida
					GYDYMO PASKIRTIES, VISUOMENINIŲ PASKIRTIES GRUPĖS, NEGYVENAMOJO PASTATO, LIUCIJANAVOS G. 119 KAUNE, STATYBOS PROJEKTAS		0
A1068	PV/ARCH.	S.Daniulaitis		2024.12	BRĖŽINYS FASADAI	Etapas	
	ARCH	M. Raslanaitė		2024.12		PP	
						Mastelis	
						1:100	
LT	STATYTOJAS				ŽYMUO A3-2024-04-11-119-PP-SA-03	Lapas	Lapų
	N	P				3	

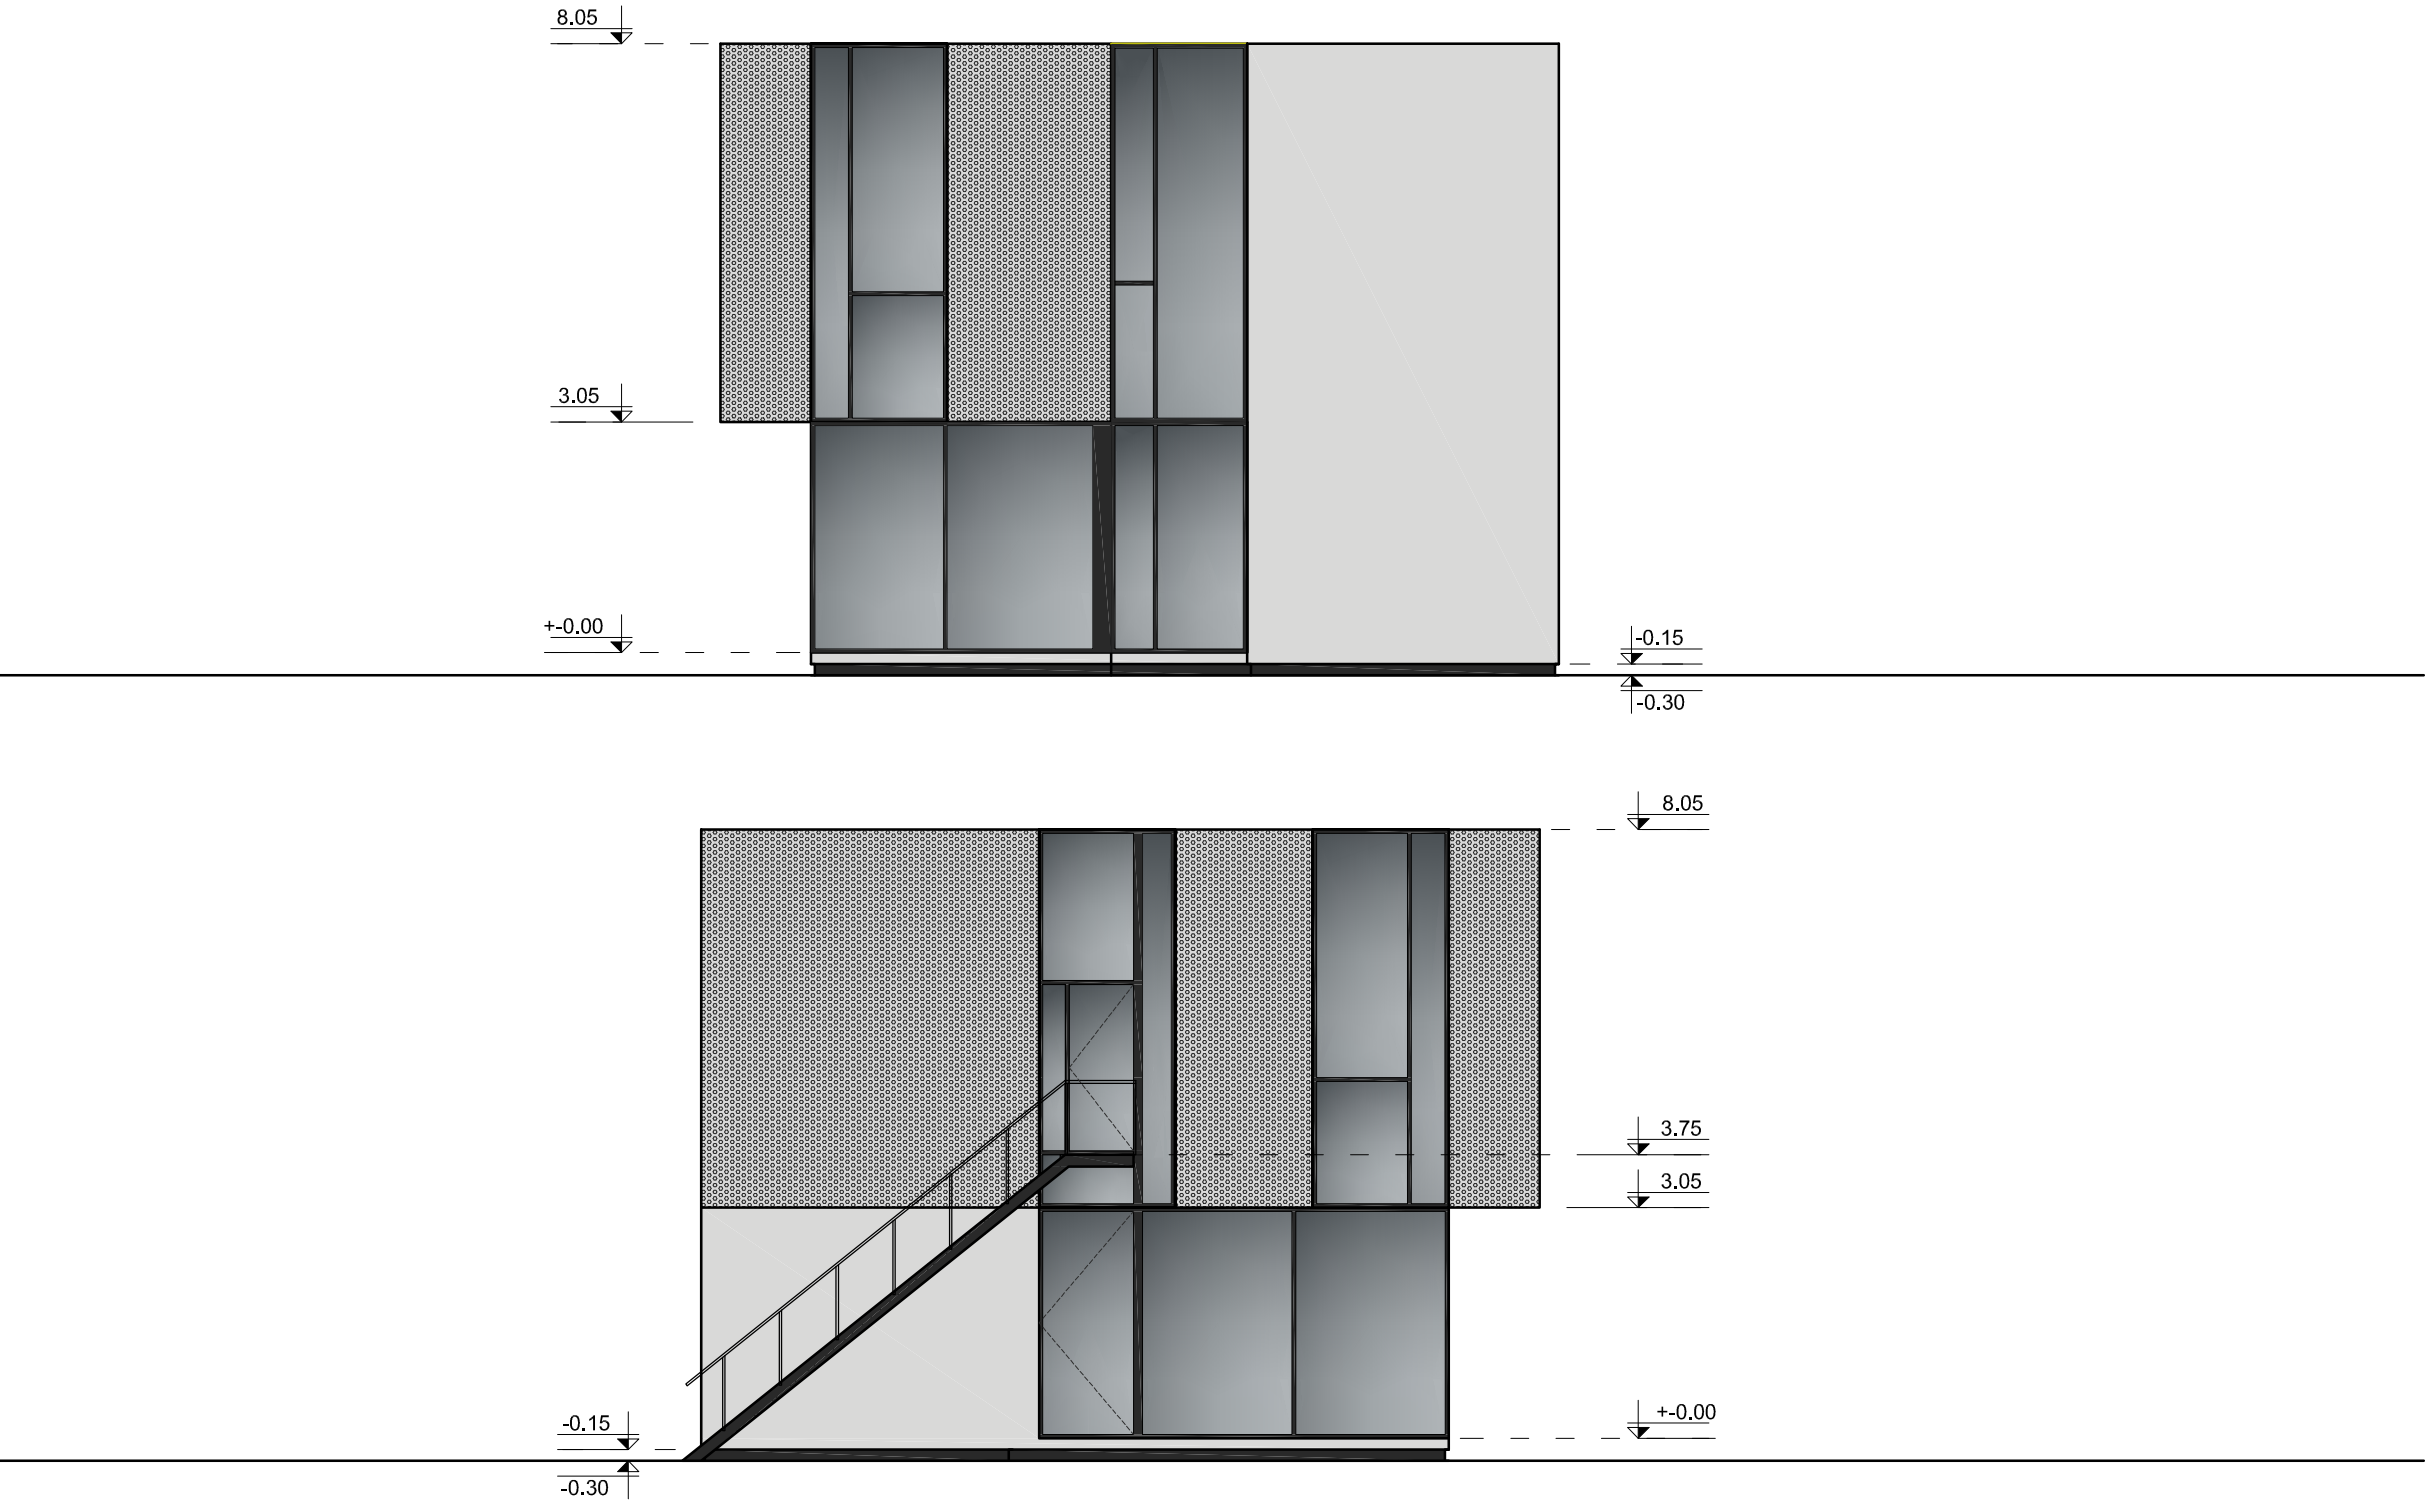

MEDŽIAGŲ LENTELE

- Apdailinis tinkas, spalva NCS S 0500-N arba NCS S 1000-N arba lygi balta metalinė arba kitos medžios plokštė
- Perforuota skarda, spalva artima RAL 9003, arba baltos spalvos apdailinės klinkerio plytelės
- Stiklas
- Dažytas stiklas

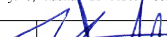Atestato Nr.		studija UAB "A3 studija" Įm.k. 300565732 , Jonavos g. 3, Kaunas LT-44269 / tel. 8 37 208481		PROJEKTO PAVADINIMAS GYDYMO PASKIRTIES, VISUOMENINIŲ PASKIRTIES GRUPĖS, NEGYVENAMOJO PASTATO, LIUCIJANAVOS G. 119 KAUNE, STATYBOS PROJEKTAS		Laida	
						0	
A1068		PV/ARCH.	S.Daniulaitis		2024.12	Etapas	
		ARCH	M. Raslanaitė		2024.12	PP	
						Mastelis	
						1:100	
LT		STATYTOJAS N P				ŽYMUO A3-2024-04-11-119-PP-SA-04	Lapas
							4
							Lapų



Atestato Nr.	studija UAB "A3 studija" Įm.k. 300565732 , Jonavos g. 3, Kaunas LT-44269 /tel. 8 37 208481				PROJEKTO PAVADINIMAS		Laida
					GYDYMO PASKIRTIES, VISUOMENINIŲ PASKIRTIES GRUPĖS, NEGYVENAMOJO PASTATO, LIUCIJANAVOS G. 119 KAUNE, STATYBOS PROJEKTAS		0
A1068	PV/ARCH.	S.Daniulaitis	2024.12	BRĖŽINYS	VIZUALIZACIJA	Etapas	
	ARCH	M. Raslanaitė	2024.12			PP	
						Mastelis	
						-	
LT	STATYTOJAS N P			ŽYMUO A3-2024-04-11-119-PP- VIZ-01	Lapas	Lapų	
					1	4	



Atestato Nr.	studija UAB "A3 studija" Įm.k. 300565732 , Jonavos g. 3, Kaunas, LT-44269 tel. 8 37 208481			PROJEKTO PAVADINIMAS GYDYMO PASKIRTIES, VISUOMENINIŲ PASKIRTIES GRUPĖS, NEGYVENAMOJO PASTATO, LIUCIJANAVOS G. 119 KAUNE, STATYBOS PROJEKTAS			Laida
				0			
				Etapas			
A1068	PV/ARCH.	S.Daniulaitis	2024.12	BRĖŽINYS			PP
	ARCH	M. Raslanaitė	2024.12	VIZUALIZACIJA			Mastelis
							-
LT	STATYTOJAS			ŽYMUO	A3-2024-04-11-119-PP- VIZ-02	Lapas	Lapų
	N P					2	4



Atestato Nr.		studija UAB "A3 studija" Įm.k. 300565732 , Jonavos g. 3, Kaunas LT-44269 tel. 8 37 208481		PROJEKTO PAVADINIMAS GYDYMO PASKIRTIES, VISUOMENINIŲ PASKIRTIES GRUPĖS, NEGYVENAMOJO PASTATO, LIUCIJANAVOS G. 119 KAUNE, STATYBOS PROJEKTAS		Laida
						0
A1068		PV/ARCH.	S.Daniulaitis	2024.12	BRĖŽINYS VIZUALIZACIJA ESAMOJE APLINKOJE	Etapas
		ARCH	M. Raslanaitė	2024.12		PP
						Mastelis
						-
LT		STATYTOJAS N P			ŽYMUO A3-2024-04-11-119-PP- VIZ-03	Lapas
						Lapų
						3
						4



Atestato Nr.		studija UAB "A3 studija" Įm.k. 300565732 , Jonavos g. 3, Kaunas LT-44209 tel. 8 37 208481			PROJEKTO PAVADINIMAS GYDYMO PASKIRTIES, VISUOMENINIŲ PASKIRTIES GRUPĖS, NEGYVENAMOJO PASTATO, LIUCIJANAVOS G. 119 KAUNE, STATYBOS PROJEKTAS			Laida	
					0				
A1068		PV/ARCH.	S.Daniulaitis		2024.12	BRĖŽINYS			Etapas
		ARCH	M. Raslanaitė		2024.12	VIZUALIZACIJA ESAMOJE APLINKOJE			PP
									Mastelis
									-
LT		STATYTOJAS N P				ŽYMUO A3-2024-04-11-119-PP- VIZ-04		Lapas	Lapų
								4	4