

PROJEKTO PAVADINIMAS: GYDYMO PASKIRTIES PASTATO - KLINIKOS (VISUOMENINIŲ PASTATŲ PASKIRTIES GRUPĖS) KAPSŲ G. 2, KAUNO M. SAV., STATYBOS PROJEKTAS

ADRESAS: KAPSŲ G. 2, KAUNO M. SAV.
(SKL. KAD. NR. 1901/0103:14 KAUNO M. K.V.)

STATYTOJAS: UAB LODOS

STATINIO KATEGORIJA: YPATINGASIS STATINYS

NAUDOJIMO PASKIRTIS: GYDYMO, VISUOMENINIŲ PASTATŲ PASKIRTIES GRUPĖ

PASKIRTIES GRUPIŲ POŽYMIS: MONOFUNKCINIS

STATYBOS DARBŲ RŪŠIS: NAUJA STATYBA

PROJEKTO RENGIMO ETAPAS: PROJEKTINIAI PASIŪLYMAI

LAIDA: 0

PROJEKTUOTOJAS: UAB UGNIUS IR ARCHITEKTAI

PROJEKTO VADOVAS: UGNIUS VASILIAUSKAS A 2070


PROJEKTO DALIES VADOVAS: UGNIUS VASILIAUSKAS A 2070

PROJEKTO BENDRAAUTORIAI (ARCHITEKTAI): AURELIJA DAUGĖLAITĖ 020095

PROJEKTO DALIS: (SA) ARCHITEKTŪROS DALIS

PROJEKTO ŽYMUO: UA 20250203-PP

R

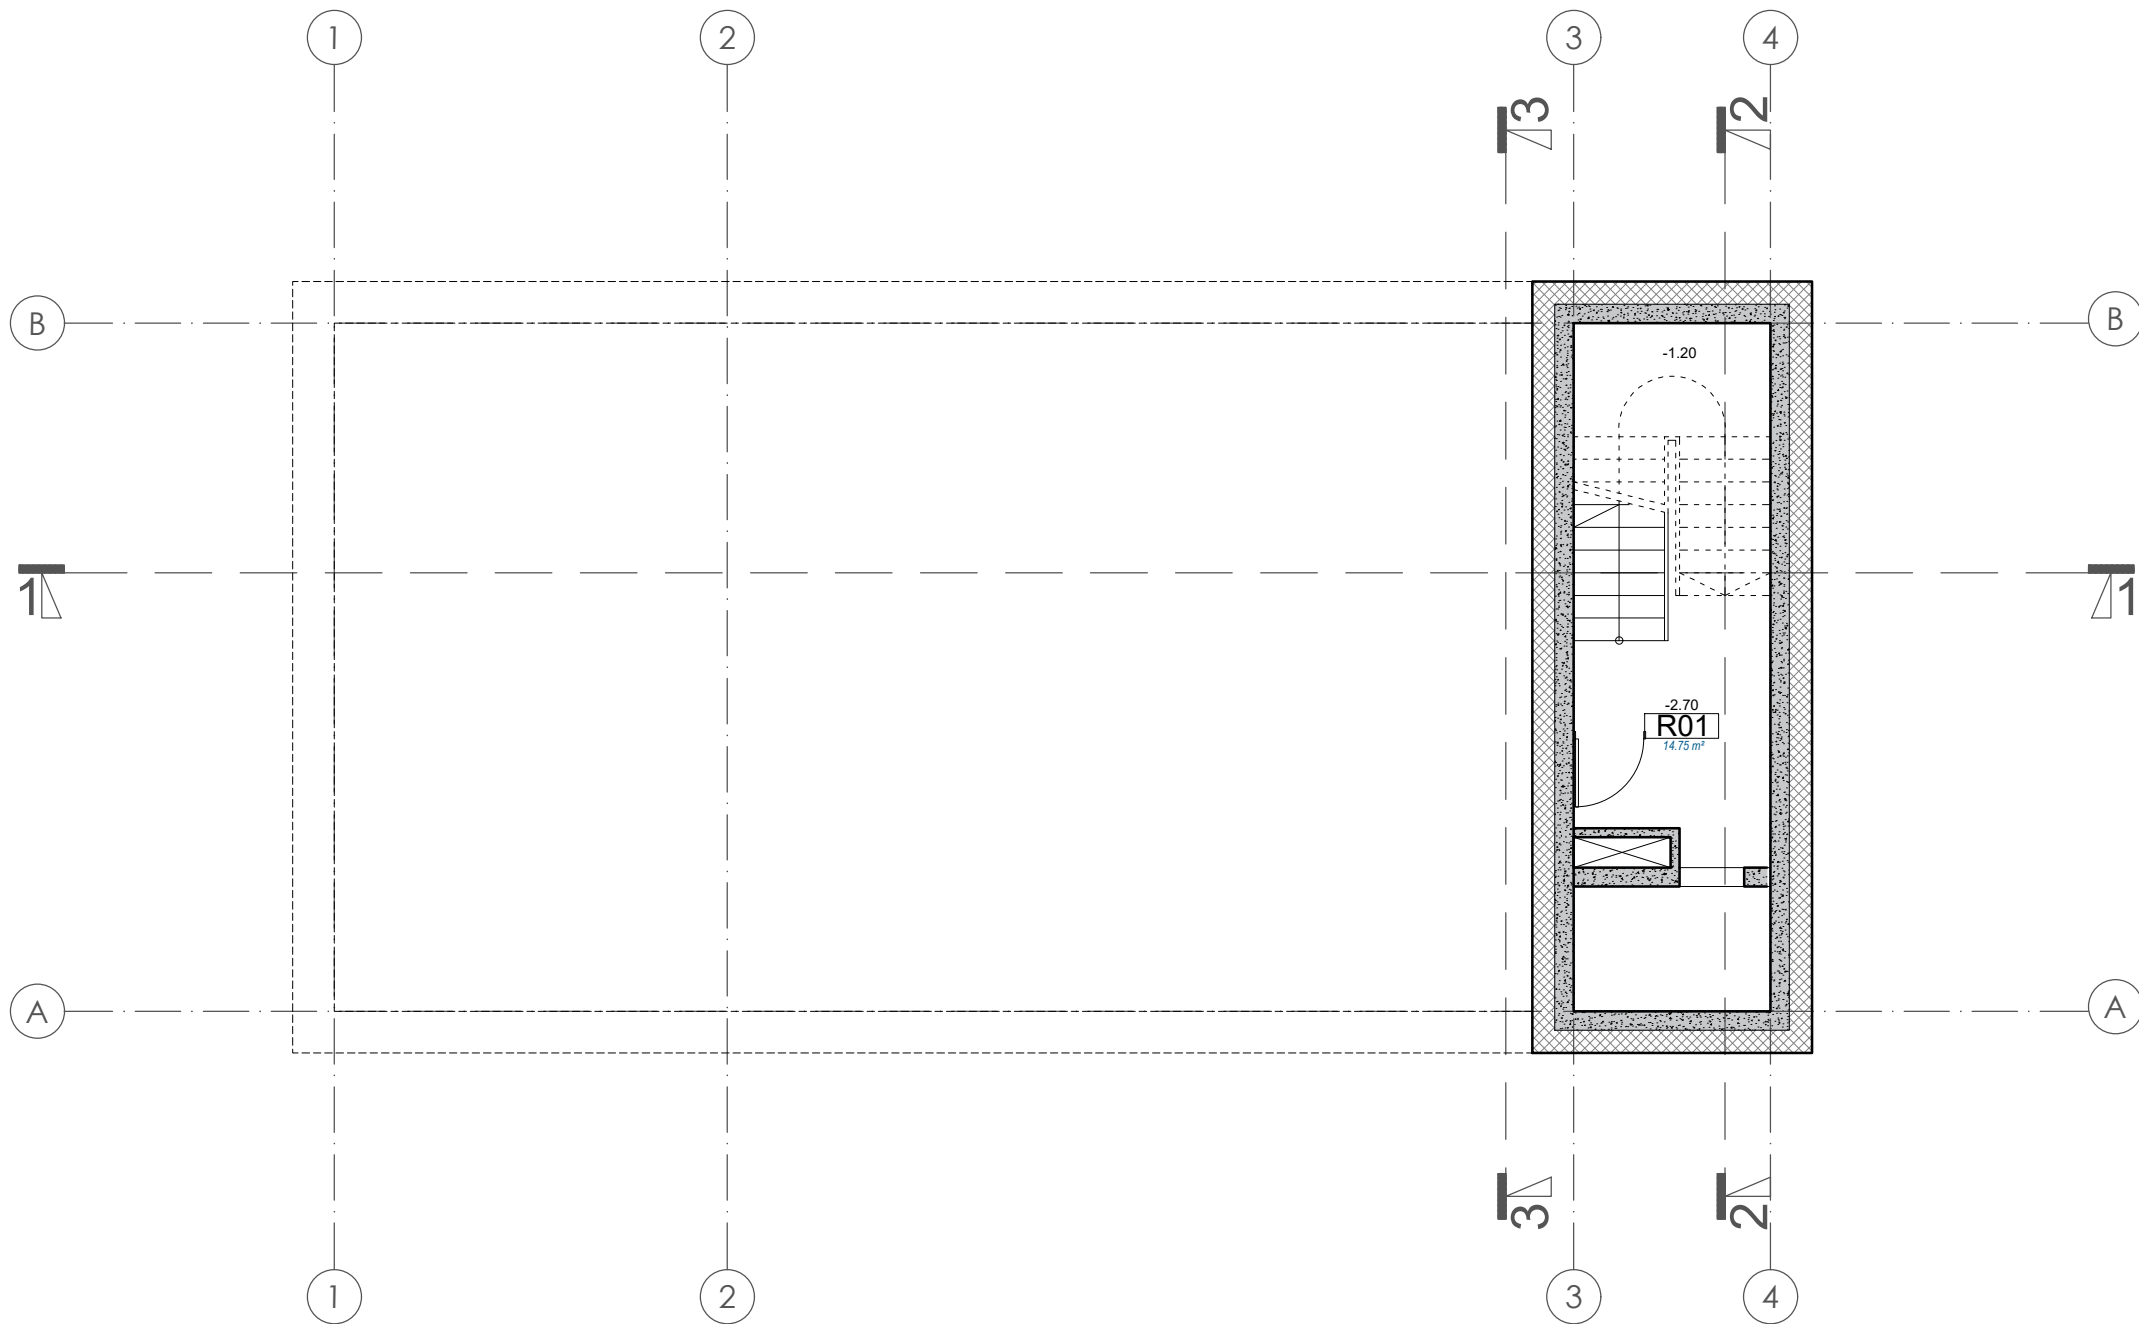

RŪSIO PATALPŲ EKSPLIKACIJA

Žymėjimas	Patalpos pavadinimas	Plotas, m²
R01	Techninė patalpa	14.75
Rūsio bendras plotas		14.75
VISO PASTATO BENDRAS PLOTAS:		346.08

SUTARTINIAI ŽYMĖJIMAI


	Blokelių mūras
	Apšiltinimo sluoksnis (polistireninis putplastis)

MASTELIS




PASTABOS:

- Matmenys brėžinyje nurodyti milimetrais, altitudės - metrais.
- Pastato ±0.000 - pirmo aukšto grindų dangos paviršius.
- Iėjimo į pastatą durų slenksčiai negali būti aukštesni kaip 20mm.
- Durų angų aukštis 2,10m jeigu nenurodyta kitaip. Žr. kartu su fasadais ir durų žiniaraščiu.
- Patalpų plotai nurodyti neįvertinus sienų apdailos.
- Patalpų, kuriose atvirai sumontuoti inžinerinių komunikacijų vamzdynai aptaisomi g/k konstrukcija, plotai ir galutinis išplanavimas gali būti tikslinamas.
- Laiptatakiuose įrengi regimąjį kontrastą. Spalvą derinti su PV pagal interjero projektą, LRV skirtumas ne mažiau kaip 60 balų, laiptatakiu tęstis žemyn gali ne daugiau kaip 10 mm.
- Turėklus laiptinėse įrengti abipus laiptatakio, išisinius per tarpinę laiptų aikštelę.
- Keisti betkuriuos projekto duomenis ar sprendinius, be autoriaus sutikimo draudžiama.
- VISUS MATMENIS TIKSLINTI STATYBOS METU IR ATLIEKANT TECHINĮ DARBO PROJEKTĄ.

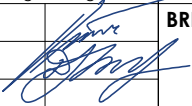0		2025 06		PROJEKTIJAI PASIŪLYMAI VISUOMENĖS INFORMAVIMUI				
LAIDA		IŠLEIDIMO DATA		LAIDOS STATUSAS IR IŠLEIDIMO PRIEŽASTIS (JEI TAIKOMA)				
UGNIUS ARCHITEKTAI		UAB "UGNIUS ir ARCHITEKTAI" Įmonės kodas: 304222097 Adresas: Laisvės al. 86, LT-44250 Kaunas, Lietuva Telefonas.: +370 608 22 491 El. paštas.: ugnius@ugniusa.lt		OBJEKTAS: GYDYMO PASKIRTIES PASTATO - KLINIKOS (VISUOMENINIŲ PASTATŲ PASKIRTIES GRUPĖS) KAPSŲ G. 2, KAUNO M. SAV., STATYBOS PROJEKTAS				
A 2070	PV, PDV	Ugnius Vasiliauskas		BRĖŽINYS: Rūsio planas, M 1:100			LAIDA	
020095	Arch	Aurelija Daugėlaitė					0	
LT	STATYTOJAS: UAB Lodos, į.k. 304091267			ŽYMUO: UA 20250203-PP-SA- 01			LAPAS	LAPŲ
							01	01

Autorinės teisės yra UAB "UGNIUS ir ARCHITEKTAI" nuosavybė. Turinys yra saugomas pagal autorių teisių ir kitus intelektualinės nuosavybės įstatymus. Be raštiško UAB "UGNIUS ir ARCHITEKTAI" leidimo griežtai draudžiama naudoti ir platinti esančią tekstinę bei grafinę informaciją.

1a.

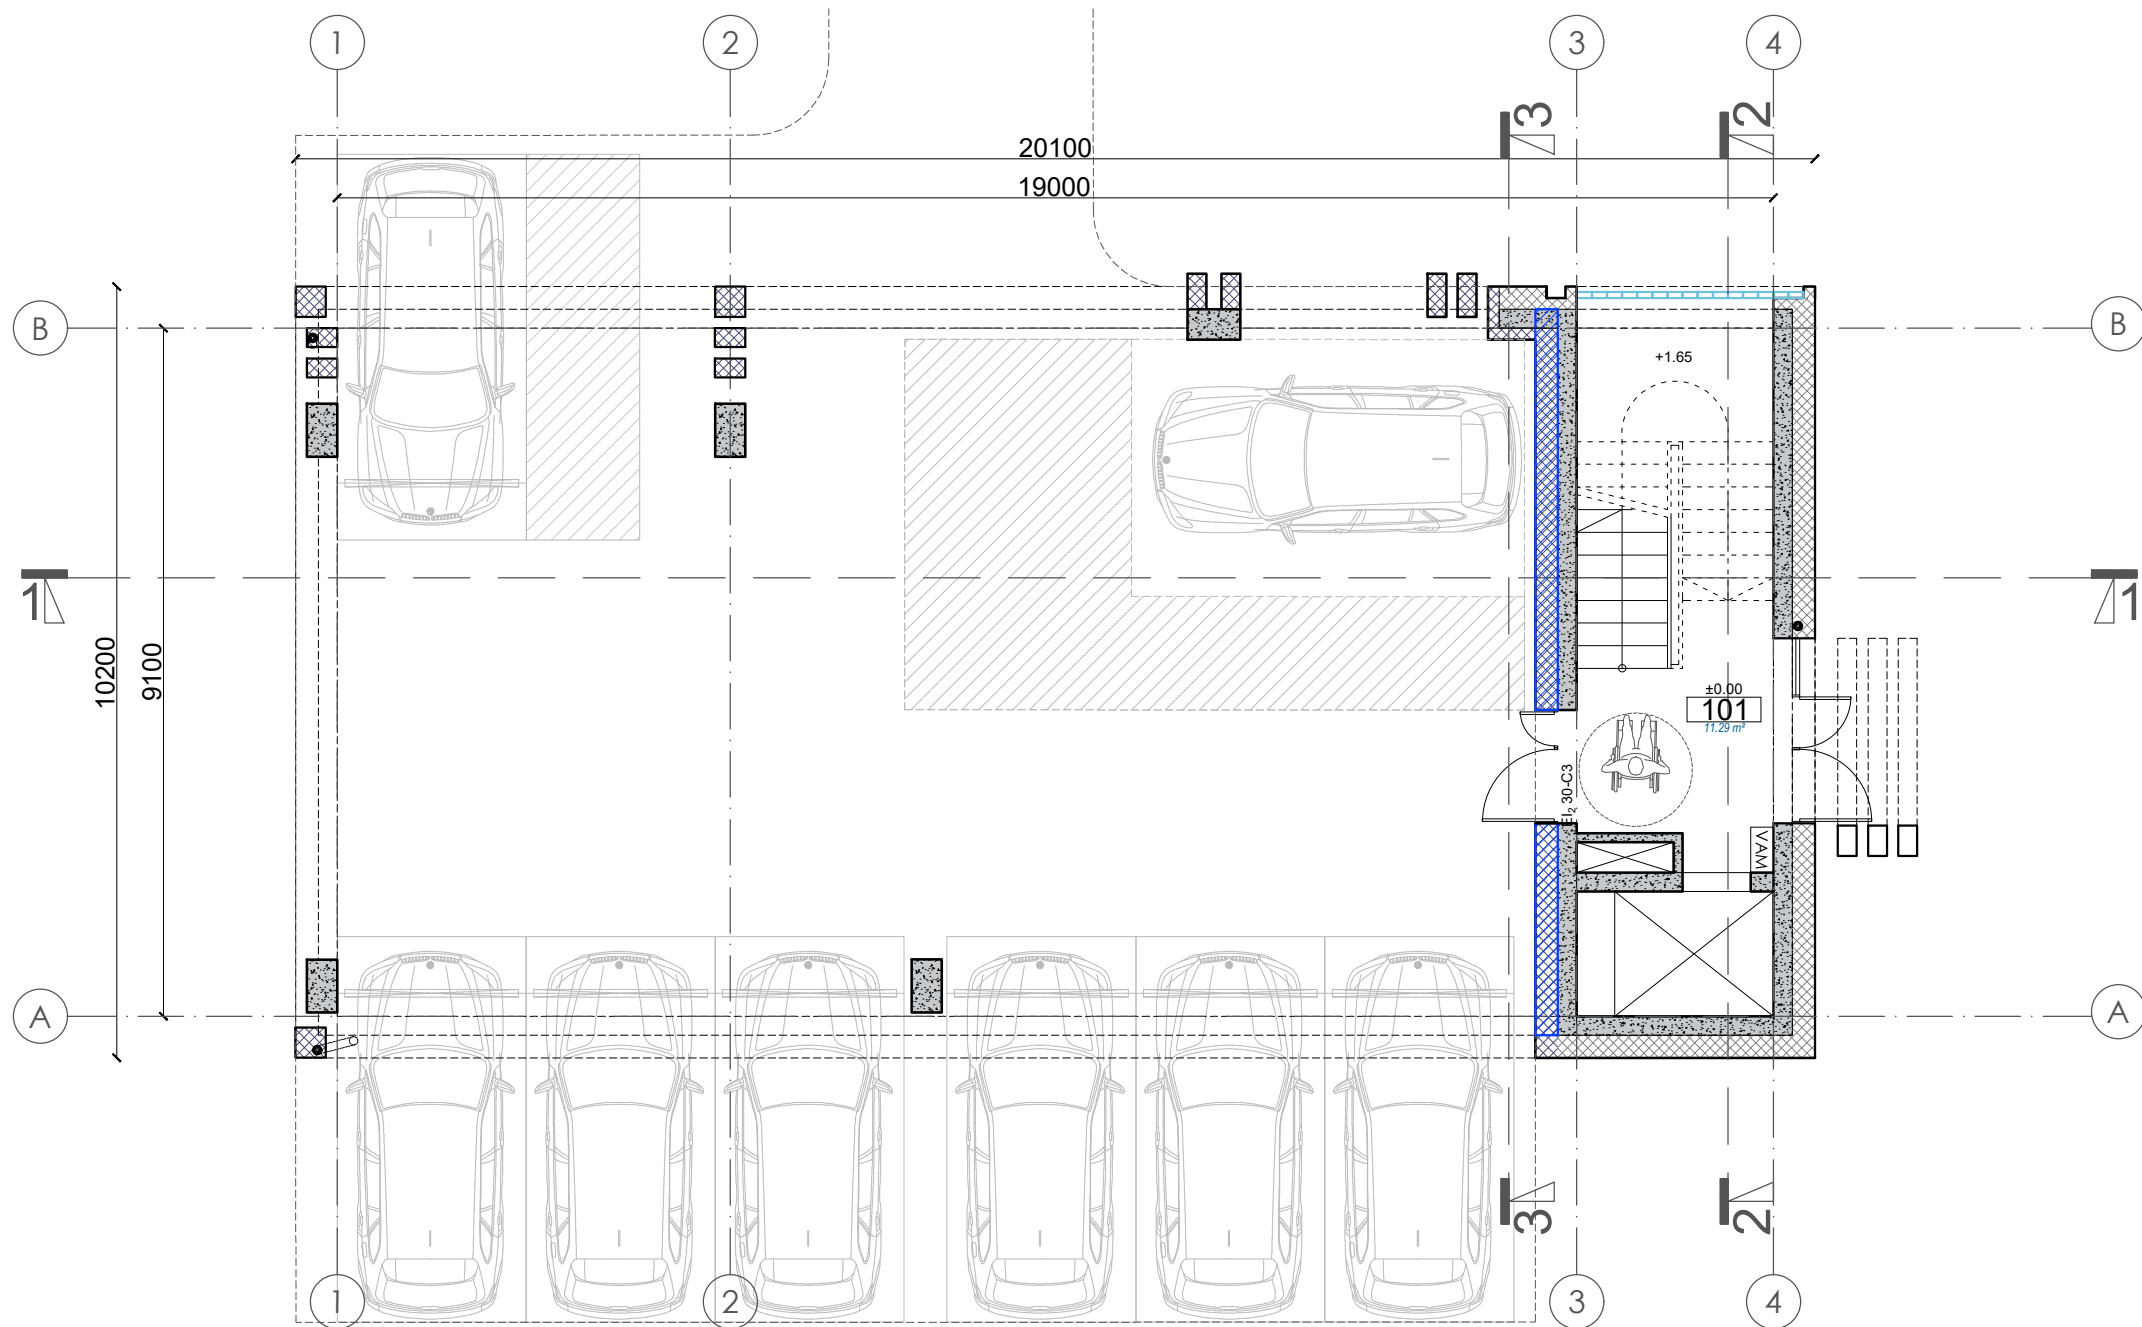

PIRMO AUKŠTO PATALPŲ EKSPLIKACIJA

Žymėjimas	Patalpos pavadinimas	Plotas, m²
101	Holas	11.29
Pirmo aukšto bendras plotas		11.29
VISO PASTATO BENDRAS PLOTAS:		346.08

SUTARTINIAI ŽYMĖJIMAI

	Blokelių mūras
	Apšiltinimo sluoksnis (polistireninis putplastis)
	Apšiltinimo sluoksnis (akmens vata)
	Skaidrūs stiklo blokeliai
	Apšiltinimo sluoksnyje paslėpti lietvamzdžiai
	Priešgaisrinė užtvara REI 60 (EI 60)

MASTELIS




PASTABOS:

- Matmenys brėžinyje nurodyti milimetrais, altitudės - metrais.
- Pastato ± 0.000 - pirmo aukšto grindų dangos paviršius.
- Iėjimo į pastatą durų slenksčiai negali būti aukštesni kaip 20mm.
- Durų angų aukštis 2,10m jeigu nenurodyta kitaip. Žr. kartu su fasadais ir durų žiniaraščiu.
- Patalpų plotai nurodyti neįvertinus sienų apdailos.
- Patalpų, kuriose atvirai sumontuoti inžinerinių komunikacijų vamzdinai aptaisomi g/k konstrukcija, plotai ir galutinis išplanavimas gali būti tikslinamas.
- Laiptatakiuose įrengi regimąjį kontrastą. Spalvą derinti su PV pagal interjero projektą, LRV skirtumas ne mažiau kaip 60 balų, laiptatakiu tęstis žemyn gali ne daugiau kaip 10 mm.
- Turėklus laiptinėse įrengti abipus laiptatakio, išisinius per tarpinę laiptų aikštelę.
- Keisti betkuriuos projekto duomenis ar sprendinius, be autoriaus sutikimo draudžiama.
- VISUS MATMENIS TIKSLINTI STATYBOS METU IR ATLIEKANT TECHINĮ DARBO PROJEKTĄ.

0	2025 06	PROJEKGINIAI PASIŪLYMAI VISUOMENĖS INFORMAVIMUI			
LAIDA	IŠLEIDIMO DATA	LAIDOS STATUSAS IR IŠLEIDIMO PRIEŽASTIS (JEI TAIKOMA)			
		UAB "UGNIUS ir ARCHITEKTAI" Įmonės kodas: 304222097 Adresas: Laisvės al. 86, LT-44250 Kaunas, Lietuva Telefonas.: +370 608 22 491 El. paštas.: ugnius@ugniusa.lt		OBJEKTAS: GYDYMO PASKIRTIES PASTATO - KLINIKOS (VISUOMENINIŲ PASTATŲ PASKIRTIES GRUPĖS) KAPSŲ G. 2, KAUNO M. SAV., STATYBOS PROJEKTAS	
A 2070	PV, PDV	Ugnius Vasiliauskas	BRĖŽINYS:		LAIDA
020095	Arch	Aurelija Daugėlaitė	Pirmo aukšto planas, M 1:100		0
LT	STATYTOJAS: UAB Lodos, į.k. 304091267		ŽYMUO: UA 20250203-PP-SA- 02		LAPAS
					LAPŲ
				01	01

Autorinės teisės yra UAB "UGNIUS ir ARCHITEKTAI" nuosavybė. Turinys yra saugomas pagal autorių teisių ir kitus intelektinės nuosavybės įstatymus. Be raštiško UAB "UGNIUS ir ARCHITEKTAI" leidimo griežtai draudžiama naudoti ir platinti esančią tekstinę bei grafinę informaciją.

2a.

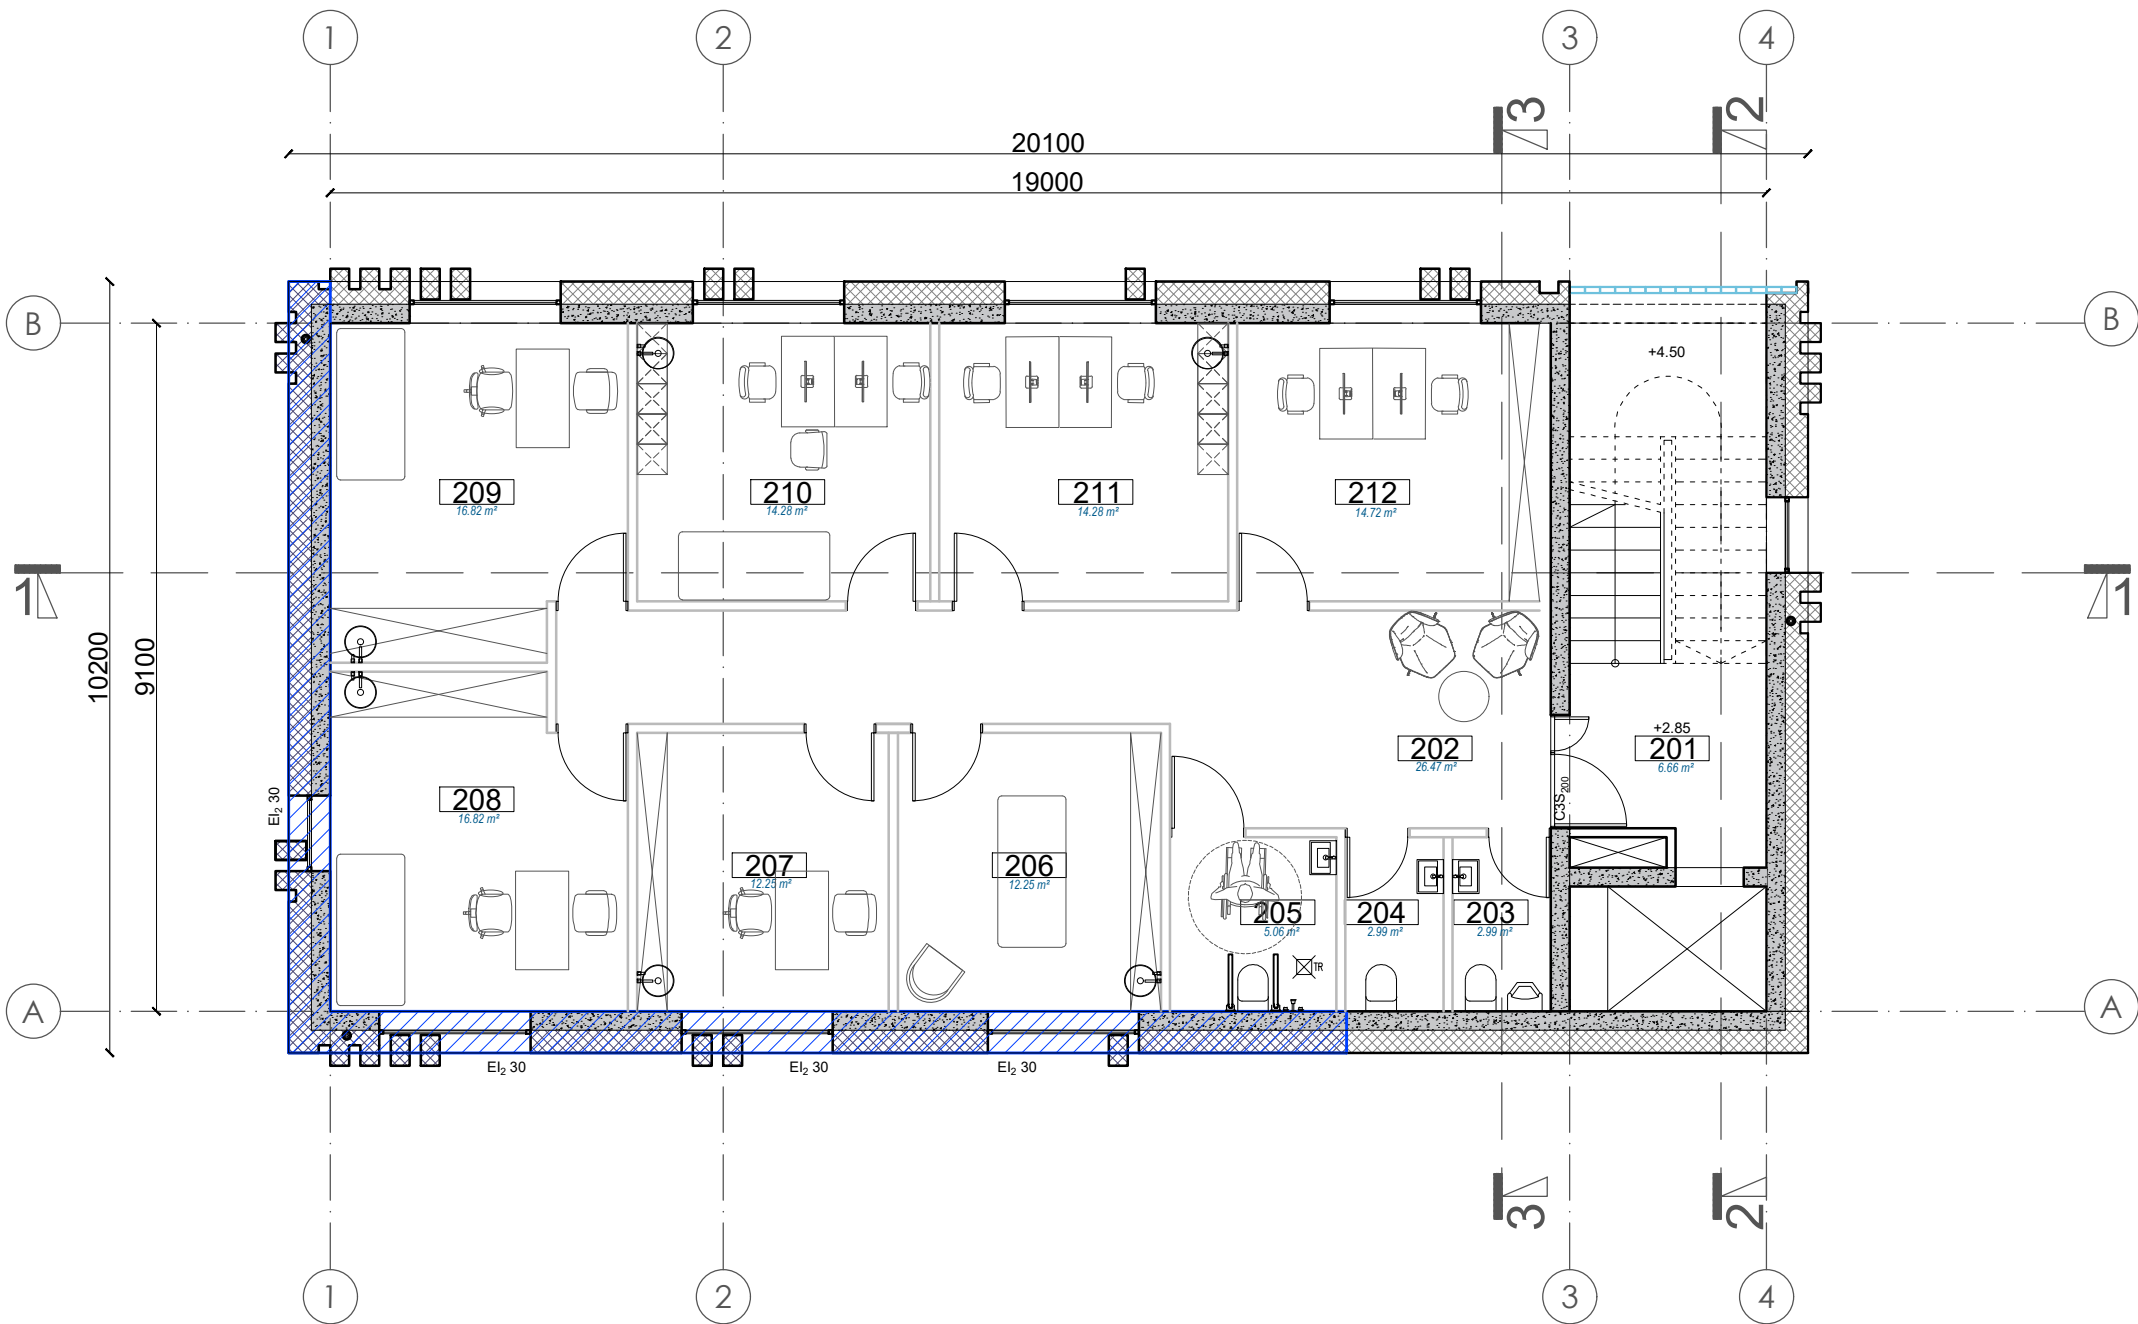

ANTRO AUKŠTO PATALPŲ EKSPLIKACIJA

Žymėjimas	Patalpos pavadinimas	Plotas, m²
201	Holas	6.66
202	Koridororius	26.47
203	WC vyrų	2.99
204	WC moterų	2.99
205	WC ŽN (A tipo)	5.06
206	Kabinetas*	12.25
207	Gydytojo/diagnostikos kabinetas*	12.25
208	Gydytojo/diagnostikos kabinetas*	16.82
209	Gydytojo/diagnostikos kabinetas*	16.82
210	Gydytojo/diagnostikos kabinetas*	14.28
211	Kabinetas*	14.28
212	Kabinetas*	14.72
Antro aukšto bendras plotas		145.59
*Iš jų - gydymo paskirties patalpų pagrindinio ploto		101.42
VISO PASTATO BENDRAS PLOTAS:		346.08

SUTARTINIAI ŽYMĖJIMAI

	Blokelių mūras
	Gelžbetoninė konstrukcija
	Apšiltinimo sluoksnis (polistireninis putplastis)
	Apšiltinimo sluoksnis (kieta, priešgaisrinė akmens vata)
	Metalo konstrukcija
	Pertvaros 120mm
	Skaidrus stiklas
	Skaidrūs stiklo blokeliai, skaidrūs klizai
	Apšiltinimo sluoksnyje paslėpti lietvamzdžiai
	Priešgaisrinė užtvara REI 60 (EI 60)

PASTABOS:

- Matmenys brėžinyje nurodyti milimetrais, altitudės - metrais.
- Pastato ±0.000 - pirmo aukšto grindų dangos paviršius.
- Iėjimo į pastatą durų slenksčiai negali būti aukštesni kaip 20mm.
- Durų angų aukštis 2,10m jeigu nenurodyta kitaip. Žr. kartu su fasadais ir durų žiniaraščiu.
- Patalpų plotai nurodyti neįvertinus sienų apdailos.
- Patalpų, kuriose atvirai sumontuoti inžinerinių komunikacijų vamzdinai aptaisomi g/k konstrukcija, plotai ir galutinis išplanavimas gali būti tikslinamas.
- Laiptatakiuose įrengi regimąjį kontrastą. Spalvą derinti su PV pagal interjero projektą, LRV skirtumas ne mažiau kaip 60 balų, laiptatakiu tęstis žemyn gali ne daugiau kaip 10 mm.
- Turėklus laiptinėse įrengti abipus laiptatakio, ištisinus per tarpinę laiptų aikštelę.
- Keisti betkuriuos projekto duomenis ar sprendinius, be autoriaus sutikimo draudžiama.
- VISUS MATMENIS TIKSLINTI STATYBOS METU IR ATLIEKANT TECHINĮ DARBO PROJEKTĄ.


MASTELIS



0		2025 06		PROJEKGINIAI PASIŪLYMAI VISUOMENĖS INFORMAVIMUI				
LAIDA		IŠLEIDIMO DATA		LAIDOS STATUSAS IR IŠLEIDIMO PRIEŽASTIS (JEI TAIKOMA)				
UGNIUS ARCHITEKTAI		UAB "UGNIUS ir ARCHITEKTAI" Įmonės kodas: 304222097 Adresas: Laisvės al. 86, LT-44250 Kaunas, Lietuva Telefonas.: +370 608 22 491 El. paštas.: ugnius@ugniosa.lt		OBJEKTAS: GYDYMO PASKIRTIES PASTATO - KLINIKOS (VISUOMENINIŲ PASTATŲ PASKIRTIES GRUPĖS) KAPSŲ G. 2, KAUNO M. SAV., STATYBOS PROJEKTAS				
A 2070		PV, PDV		Ugnius Vasiliauskas			LAIDA	
020095		Arch		Aurelija Daugėlaitė				0
LT		STATYTOJAS: UAB Lodos, į.k. 304091267		ŽYMUO: UA 20250203-PP-SA- 03			LAPAS	LAPŲ
							01	01

Autorinės teisės yra UAB "UGNIUS ir ARCHITEKTAI" nuosavybė. Turinys yra saugomas pagal autorių teisių ir kitus intelektinės nuosavybės įstatymus. Be raštiško UAB "UGNIUS ir ARCHITEKTAI" leidimo griežtai draudžiama naudoti ir platinti esančią tekstinę bei grafinę informaciją.

3a.

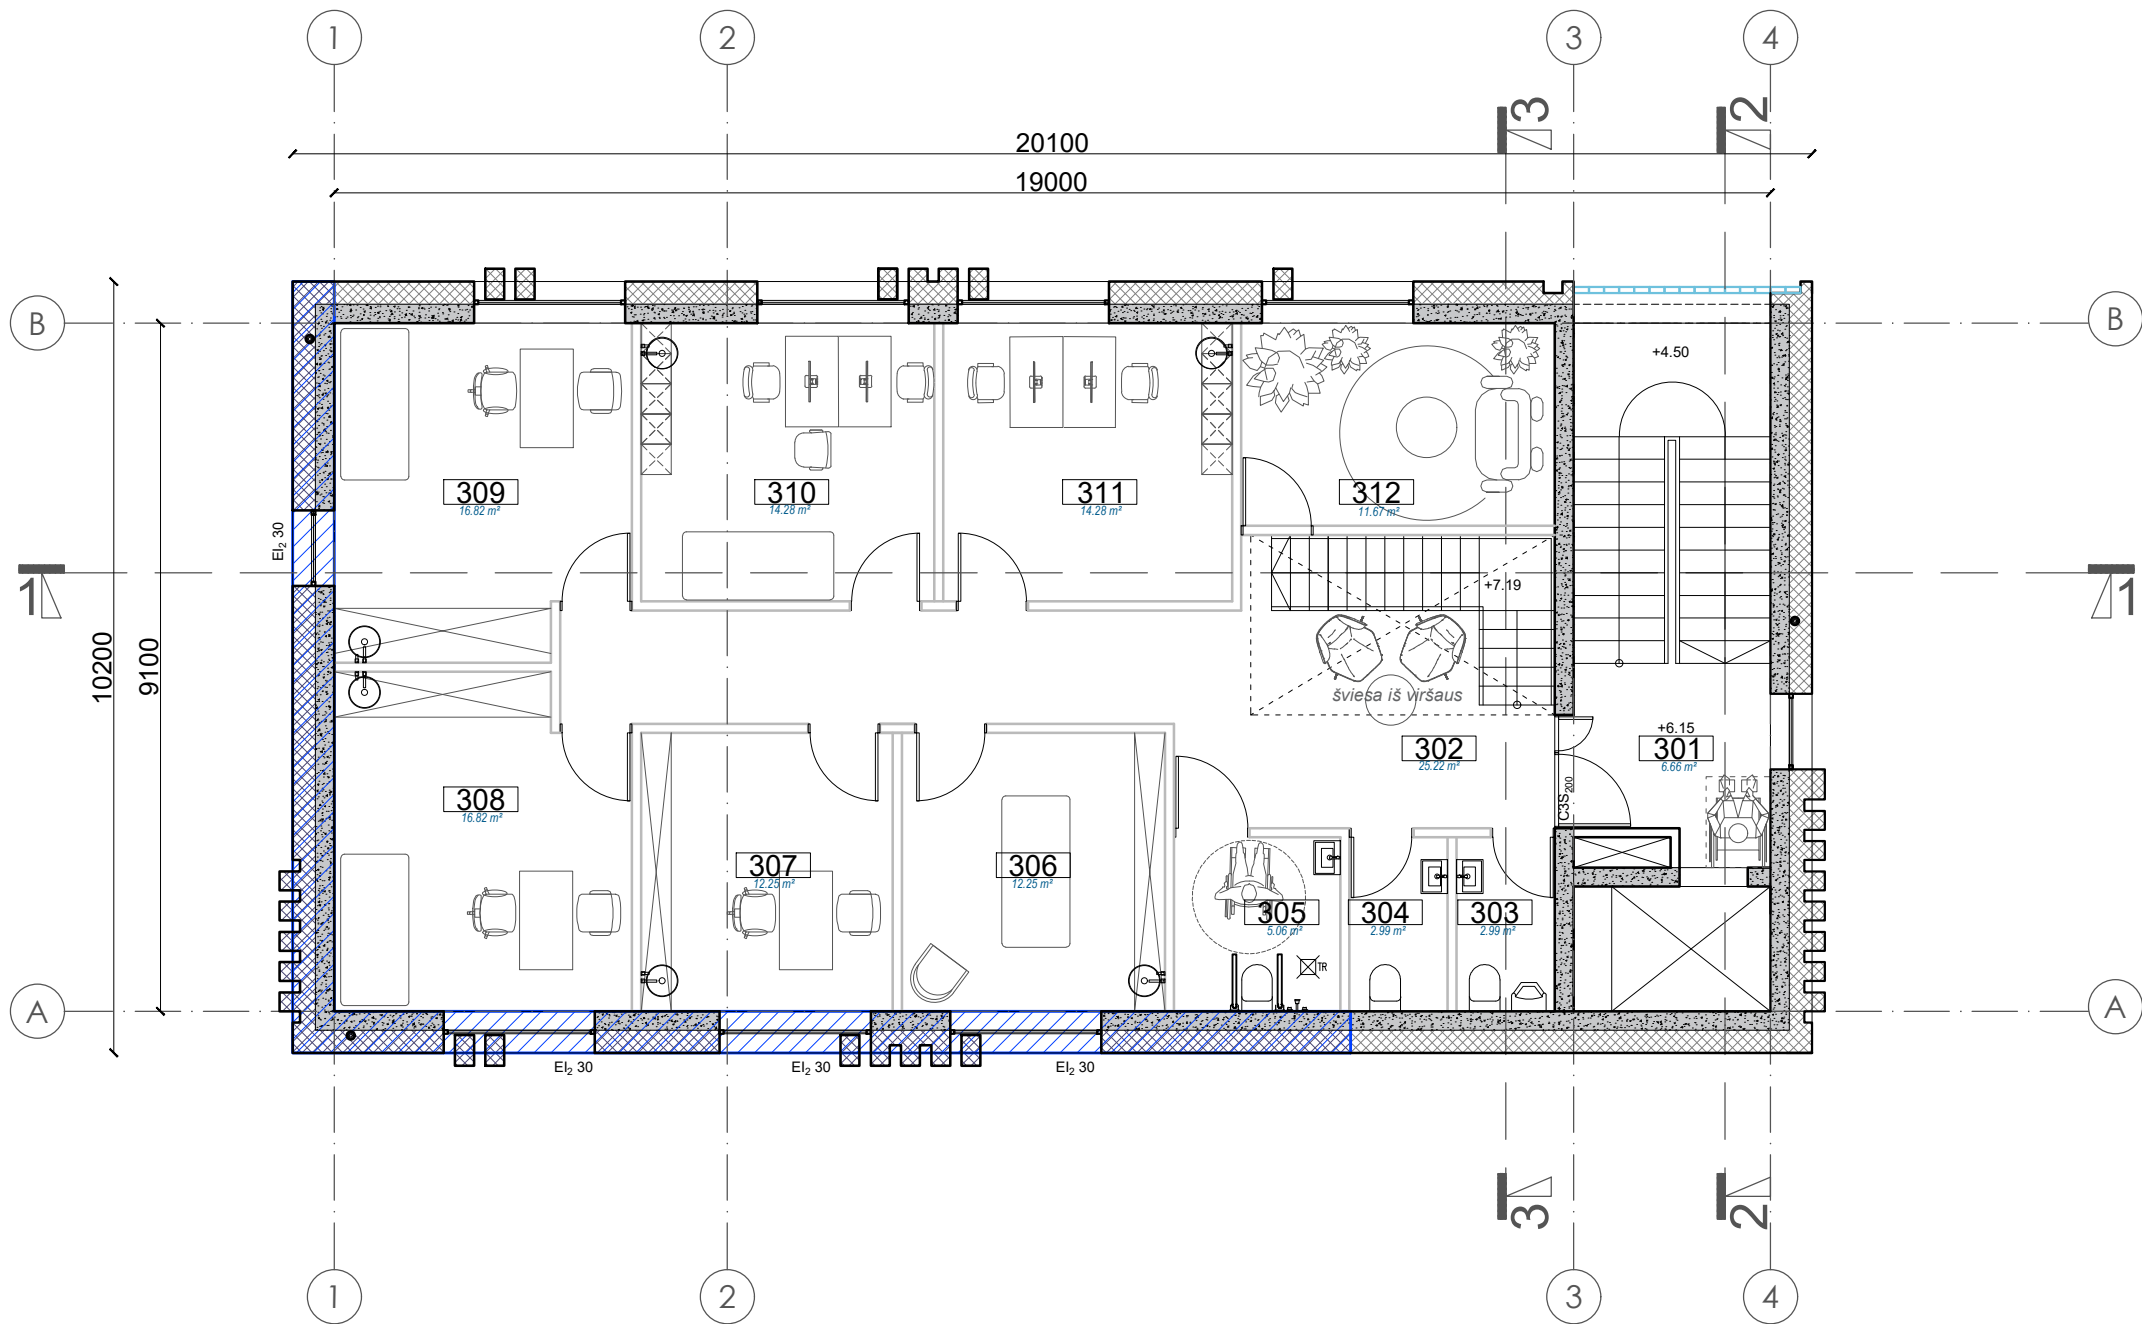

TREČIO AUKŠTO PATALPŲ EKSPLIKACIJA

Žymėjimas	Patalpos pavadinimas	Plotas, m²
301	Holas	6.66
302	Koridororius	25.22
303	WC vyrų	2.99
304	WC moterų	2.99
305	WC ŽN (A tipo)	5.06
306	Kabinetas	12.25
307	Gydytojo/diagnostikos kabinetas	12.25
308	Gydytojo/diagnostikos kabinetas	16.82
309	Gydytojo/diagnostikos kabinetas	16.82
310	Gydytojo/diagnostikos kabinetas	14.28
311	Kabinetas	14.28
312	Darbuotojų poilsio kambarys	11.67

Trečio aukšto bendras plotas 141.29

*Iš jų - gydymo paskirties patalpų pagrindinio ploto 98.37

VISO PASTATO BENDRAS PLOTAS: 346.08

SUTARTINIAI ŽYMĖJIMAI

	Blokelių mūras
	Gelžbetoninė konstrukcija
	Apšiltinimo sluoksnis (polistireninis putplastis)
	Apšiltinimo sluoksnis (kieta, priešgaisrinė akmens vata)
	Metalo konstrukcija
	Pertvaros 120mm
	Skaidrus stiklas
	Skaidrūs stiklo blokai, skaidrūs klizai
	Apšiltinimo sluoksnyje paslėpti lietvamzdžiai
	Priešgaisrinė užtvara REI 60 (EI 60)

PASTABOS:


- Matmenys brėžinyje nurodyti milimetrais, altitudės - metrais.
- Pastato ±0.000 - pirmo aukšto grindų dangos paviršius.
- Iėjimo į pastatą durų slenksčiai negali būti aukštesni kaip 20mm.
- Durų angų aukštis 2,10m jeigu nenurodyta kitaip. Žr. kartu su fasadais ir durų žiniaraščiu.
- Patalpų plotai nurodyti neįvertinus sienų apdailos.
- Patalpų, kuriose atvirai sumontuoti inžinerinių komunikacijų vamzdinai aptaisomi g/k konstrukcija, plotai ir galutinis išplanavimas gali būti tikslinamas.
- Laiptatakiuose įrengti regimąjį kontrastą. Spalvą derinti su PV pagal interjero projektą, LRV skirtumas ne mažiau kaip 60 balų, laiptatakiu tęstis žemyn gali ne daugiau kaip 10 mm.
- Turėklus laiptinėse įrengti abipus laiptatakio, išsinius per tarpinę laiptų aikštelę.
- Keisti betkuriuos projekto duomenis ar sprendinius, be autoriaus sutikimo draudžiama.
- VISUS MATMENIS TIKSLINTI STATYBOS METU IR ATLIEKANT TECHINĮ DARBO PROJEKTĄ.

MASTELIS



0		2025 06		PROJEKGINIAI PASIŪLYMAI VISUOMENĖS INFORMAVIMUI			
LAIDA		IŠLEIDIMO DATA		LAIDOS STATUSAS IR IŠLEIDIMO PRIEŽASTIS (JEI TAIKOMA)			
UGNIUS ARCHITEKTAI		UAB "UGNIUS ir ARCHITEKTAI" Įmonės kodas: 304222097 Adresas: Laisvės al. 86, LT-44250 Kaunas, Lietuva Telefonas.: +370 608 22 491 El. paštas.: ugnius@ugnias.lt		OBJEKTAS: GYDYMO PASKIRTIES PASTATO - KLINIKOS (VISUOMENINIŲ PASTATŲ PASKIRTIES GRUPĖS) KAPSŲ G. 2, KAUNO M. SAV., STATYBOS PROJEKTAS			
A 2070	PV, PDV	Ugnius Vasiliauskas		BRĖŽINYS: Trečio aukšto planas, M 1:100			LAIDA
020095	Arch	Aurelija Daugėlaitė					0
LT	STATYTOJAS: UAB Lodos, į.k. 304091267			ŽYMUO: UA 20250203-PP-SA- 04			LAPAS
							LAPŲ
						01	01

Autorinės teisės yra UAB "UGNIUS ir ARCHITEKTAI" nuosavybė. Turinys yra saugomas pagal autorių teisę ir kitus intelektinės nuosavybės įstatymus. Be raštiško UAB "UGNIUS ir ARCHITEKTAI" leidimo griežtai draudžiama naudoti ir platinti esančią tekstinę bei grafinę informaciją.

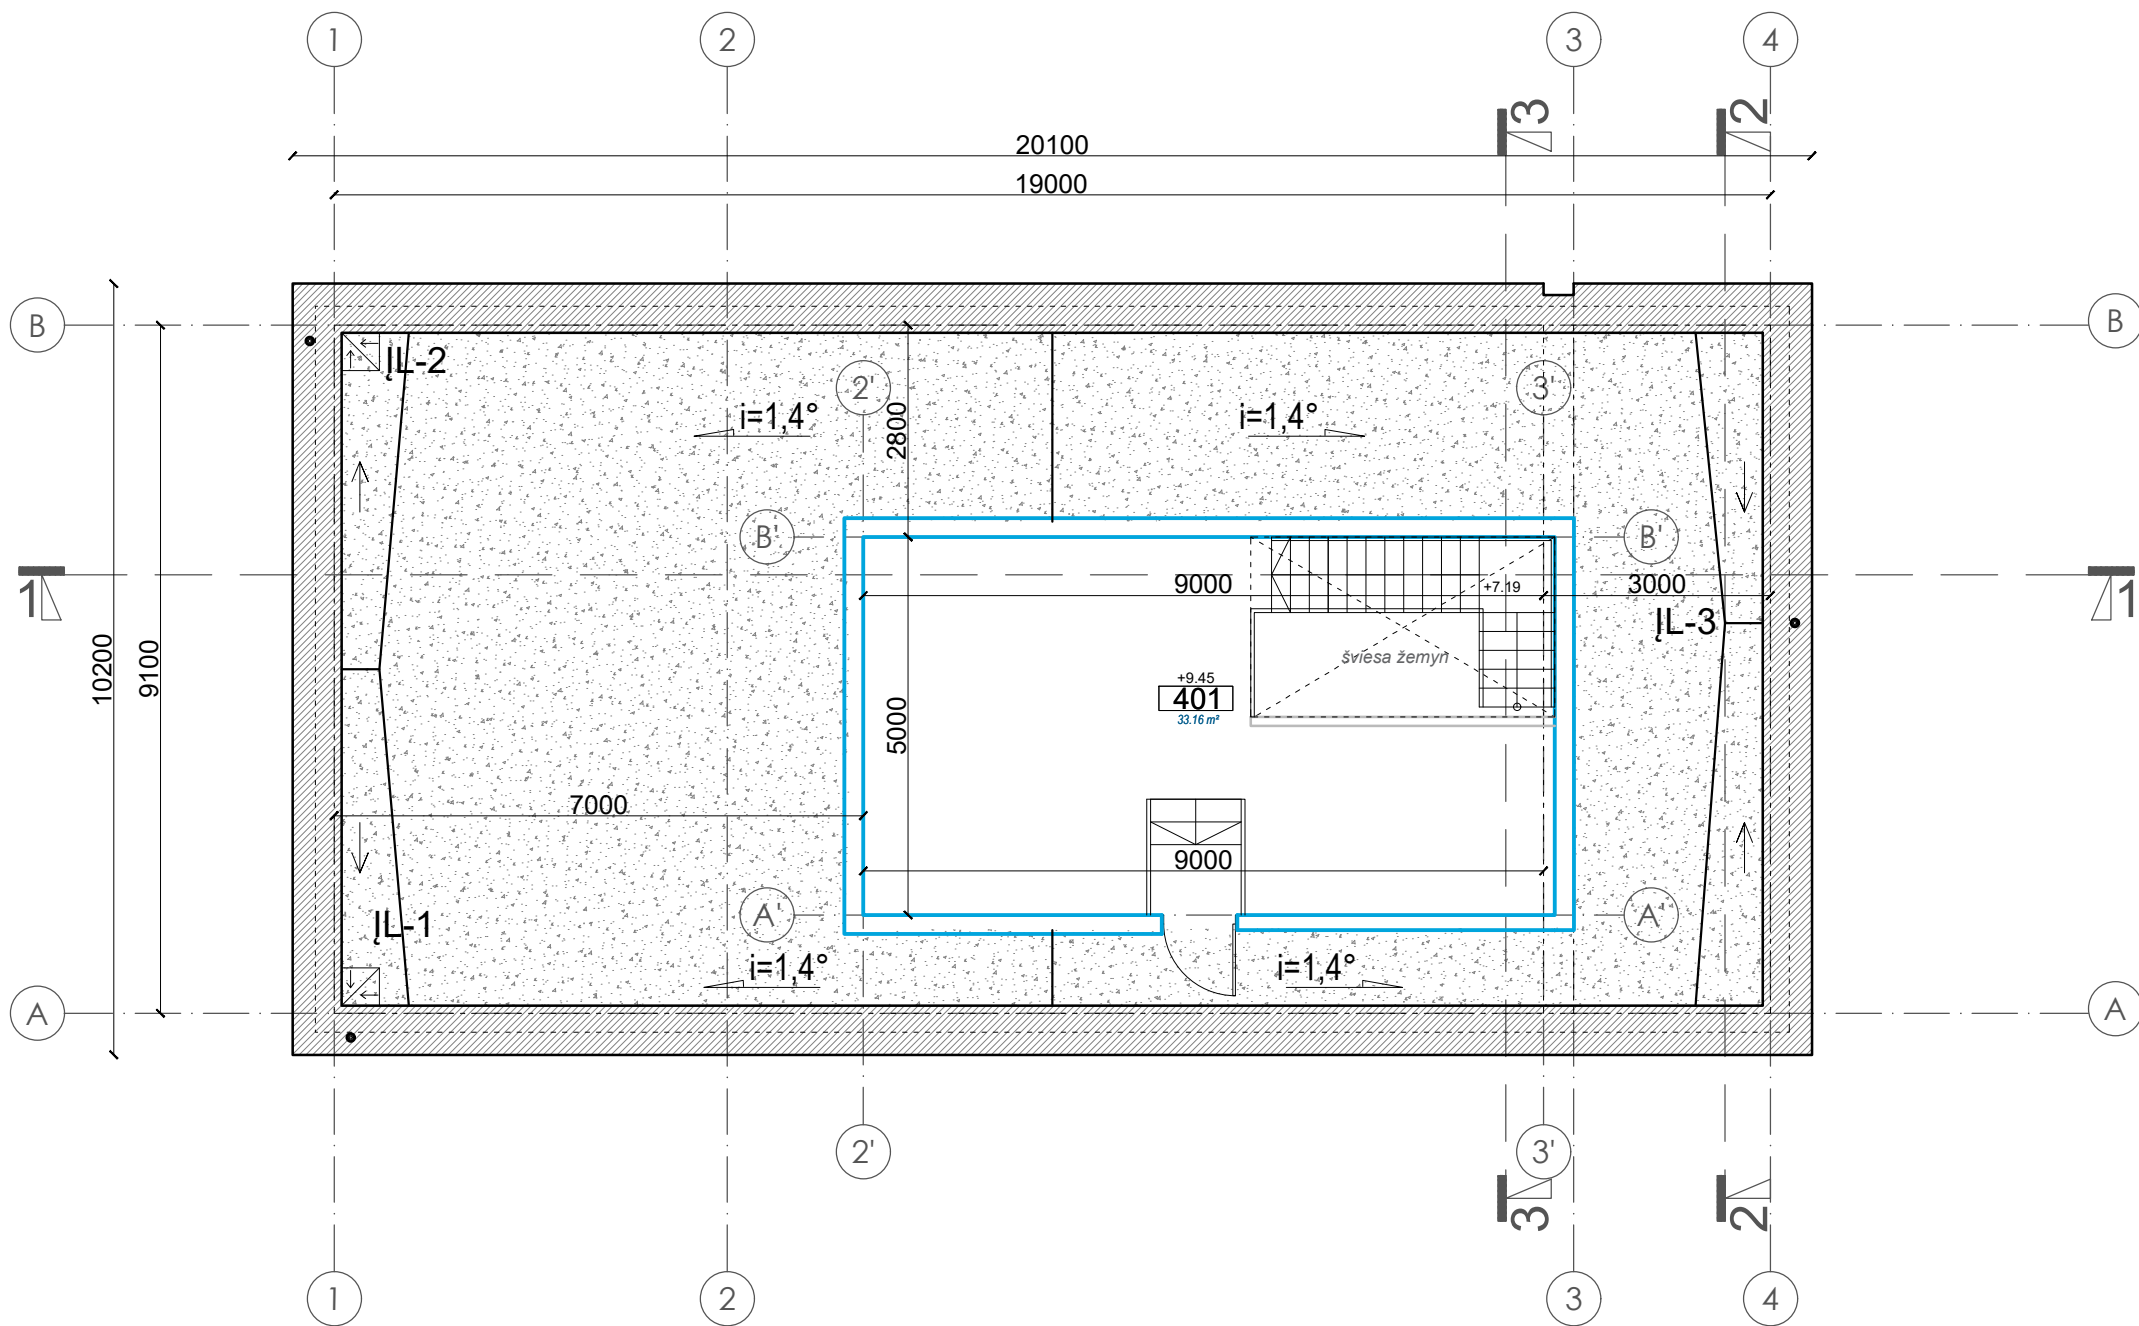

KETVIRTO AUKŠTO PATALPŲ EKSPLIKACIJA

Žymėjimas	Patalpos pavadinimas	Plotas, m²
401	Pagalbinė patalpa	33.16
Ketvirtą aukšto bendras plotas		33.16
VISO PASTATO BENDRAS PLOTAS:		346.08

SUTARTINIAI ŽYMĖJIMAI

	Prilydoma (dviejų sluoksnių) stogo danga
	Parapeto apskardinimas RAL 9006
	Metalo / stiklo konstrukcija
	Pertvaros 120mm
	Stogo nuolydžio kampas ir kryptis
	Apšiltinimo sluoksnyje paslėpti lietvamzdžiai


MASTELIS



PASTABOS:

- Matmenys brėžinyje nurodyti milimetrais, altitudės - metrais.
- Pastato ±0.000 - pirmo aukšto grindų dangos paviršius.
- Iėjimo į pastatą durų slenksčiai negali būti aukštesni kaip 20mm.
- Durų angų aukštis 2,10m jeigu nenurodyta kitaip. Žr. kartu su fasadais ir durų žiniaraščiu.
- Patalpų plotai nurodyti neįvertinus sienų apdailos.
- Patalpų, kuriose atvirai sumontuoti inžinerinių komunikacijų vamzdinai aptaisomi g/k konstrukcija, plotai ir galutinis išplanavimas gali būti tikslinamas.
- Laiptatakiuose įrengi regimąjį kontrastą. Spalvą derinti su PV pagal interjero projektą, LRV skirtumas ne mažiau kaip 60 balų, laiptatakiu tęstis žemyn gali ne daugiau kaip 10 mm.
- Turėklus laiptinėse įrengti abipus laiptatakio, išėjinius per tarpinę laiptų aikštelę.
- Keisti betkuriuos projekto duomenis ar sprendinius, be autoriaus sutikimo draudžiama.
- VISUS MATMENIS TIKSLINTI STATYBOS METU IR ATLIEKANT TECHINĮ DARBO PROJEKTĄ.

0	2025 06	PROJEKTO PASIŪLYMAI VISUOMENĖS INFORMAVIMUI			
LAIDA	IŠLEIDIMO DATA	LAIDOS STATUSAS IR IŠLEIDIMO PRIEŽASTIS (JEI TAIKOMA)			
		UAB "UGNIUS ir ARCHITEKTAI" Įmonės kodas: 304222097 Adresas: Laisvės al. 86, LT-44250 Kaunas, Lietuva Telefonas: +370 608 22 491 El. paštas: ugnius@ugniusa.lt		OBJEKTAS: GYDYMO PASKIRTIES PASTATO - KLINIKOS (VISUOMENINIŲ PASTATŲ PASKIRTIES GRUPĖS) KAPSŲ G. 2, KAUNO M. SAV., STATYBOS PROJEKTAS	
A 2070	PV, PDV	Ugnius Vasilauskas	BRĖŽINYS:		LAIDA
020095	Arch	Aurelija Daugėlaitė	Antstato planas, M 1:100		0
LT	STATYTOJAS: UAB Lodos, į.k. 304091267		ŽYMUO: UA 20250203-PP-SA- 05		LAPAS
					LAPŲ
				01	01

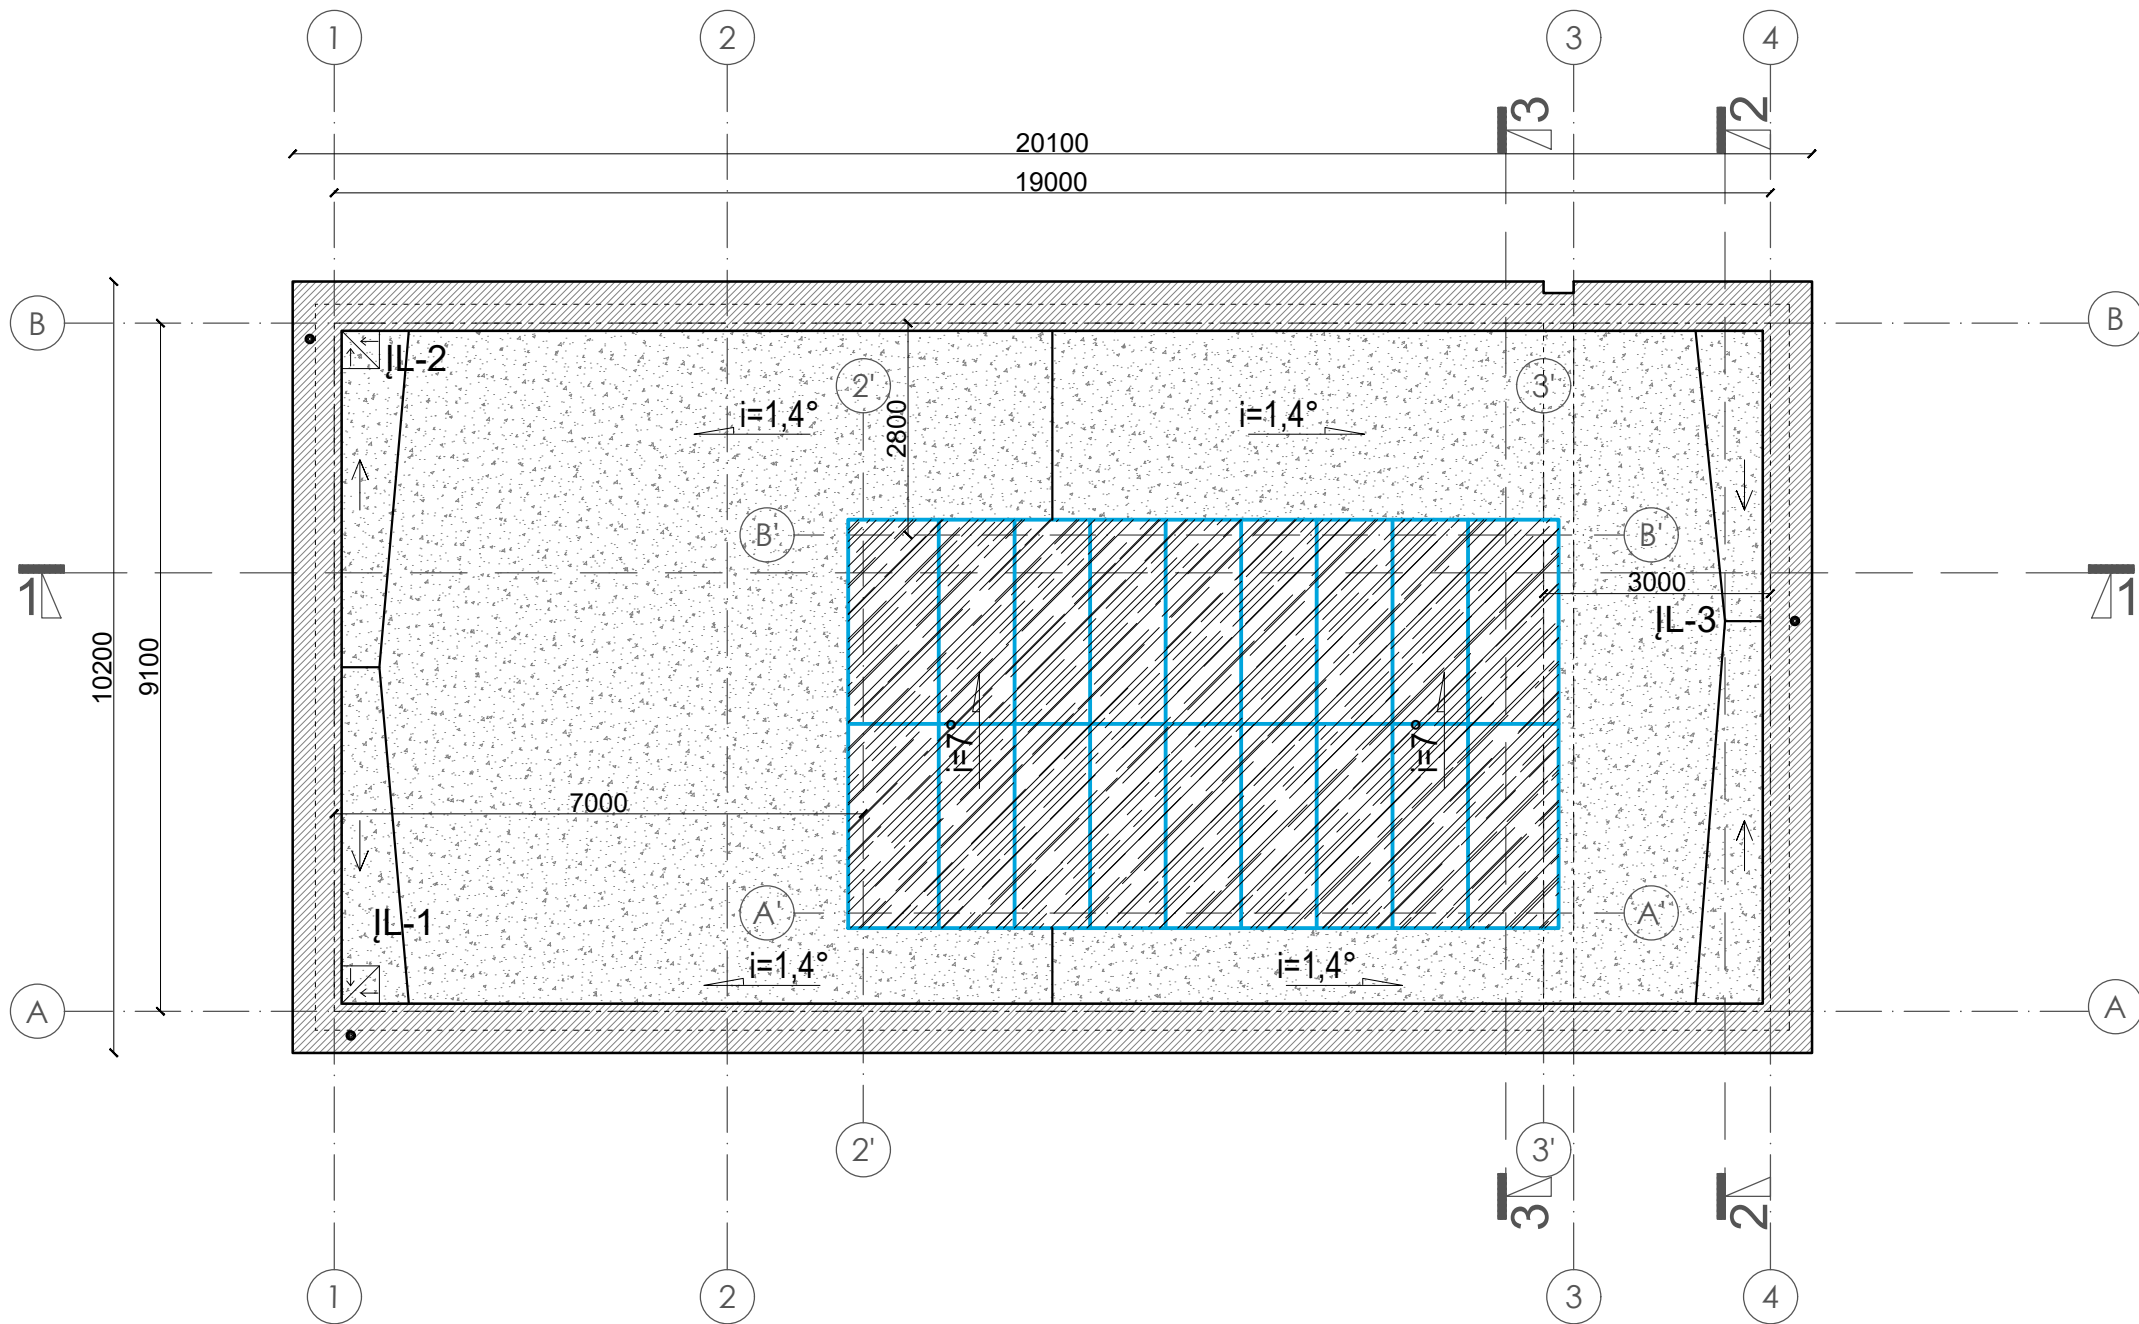

KETVIRTO AUKŠTO PATALPŲ EKSPLIKACIJA

Žymėjimas	Patalpos pavadinimas	Plotas, m²
401	Pagalbinė patalpa	33.16
Ketvirtą aukšto bendras plotas		33.16
VISO PASTATO BENDRAS PLOTAS:		346.08

SUTARTINIAI ŽYMĖJIMAI

	Prilydoma (dviejų sluoksnių) stogo danga
	Parapeto apskardinimas RAL 9006
	Metalo / stiklo konstrukcija
	Skaidrus stiklas
	Stogo nuolydžio kampas ir kryptis
	Apšiltinimo sluoksnyje paslėpti lietvamzdžiai


MASTELIS



PASTABOS:

- Matmenys brėžinyje nurodyti milimetrais, altitudės - metrais.
- Pastato ±0.000 - pirmo aukšto grindų dangos paviršius.
- Iėjimo į pastatą durų slenksčiai negali būti aukštesni kaip 20mm.
- Durų angų aukštis 2,10m jeigu nenurodyta kitaip. Žr. kartu su fasadais ir durų žiniaraščiu.
- Patalpų plotai nurodyti neįvertinus sienų apdailos.
- Patalpų, kuriose atvirai sumontuoti inžinerinių komunikacijų vamzdinai aptaisomi g/k konstrukcija, plotai ir galutinis išplanavimas gali būti tikslinamas.
- Laiptatakiuose įrengi regimąjį kontrastą. Spalvą derinti su PV pagal interjero projektą, LRV skirtumas ne mažiau kaip 60 balų, laiptatakiu tęstis žemyn gali ne daugiau kaip 10 mm.
- Turėklus laiptinėse įrengti abipus laiptatakio, išsitiesius per tarpinę laiptų aikštelę.
- Keisti betkuriuos projekto duomenis ar sprendinius, be autoriaus sutikimo draudžiama.
- VISUS MATMENIS TIKSLINTI STATYBOS METU IR ATLIEKANT TECHINĮ DARBO PROJEKTĄ.


0	2025 06	PROJEKTO PASIŪLYMAI VISUOMENĖS INFORMAVIMUI			
LAIDA	IŠLEIDIMO DATA	LAIDOS STATUSAS IR IŠLEIDIMO PRIEŽASTIS (JEI TAIKOMA)			
		UAB "UGNIUS ir ARCHITEKTAI" Įmonės kodas: 304222097 Adresas: Laisvės al. 86, LT-44250 Kaunas, Lietuva Telefonas.: +370 608 22 491 El. paštas.: ugnius@ugnijusa.lt		OBJEKTAS: GYDYMO PASKIRTIES PASTATO - KLINIKOS (VISUOMENINIŲ PASTATŲ PASKIRTIES GRUPĖS) KAPSŲ G. 2, KAUNO M. SAV., STATYBOS PROJEKTAS	
A 2070	PV, PDV	Ugnius Vasiliauskas	BRĖŽINYS:		LAIDA
020095	Arch	Aurelija Daugėlaitė	Stogo planas, M 1:100		0
LT	STATYTOJAS: UAB Lodos, į.k. 304091267		ŽYMUO: UA 20250203-PP-SA- 06		LAPAS
					LAPŲ
				01	01

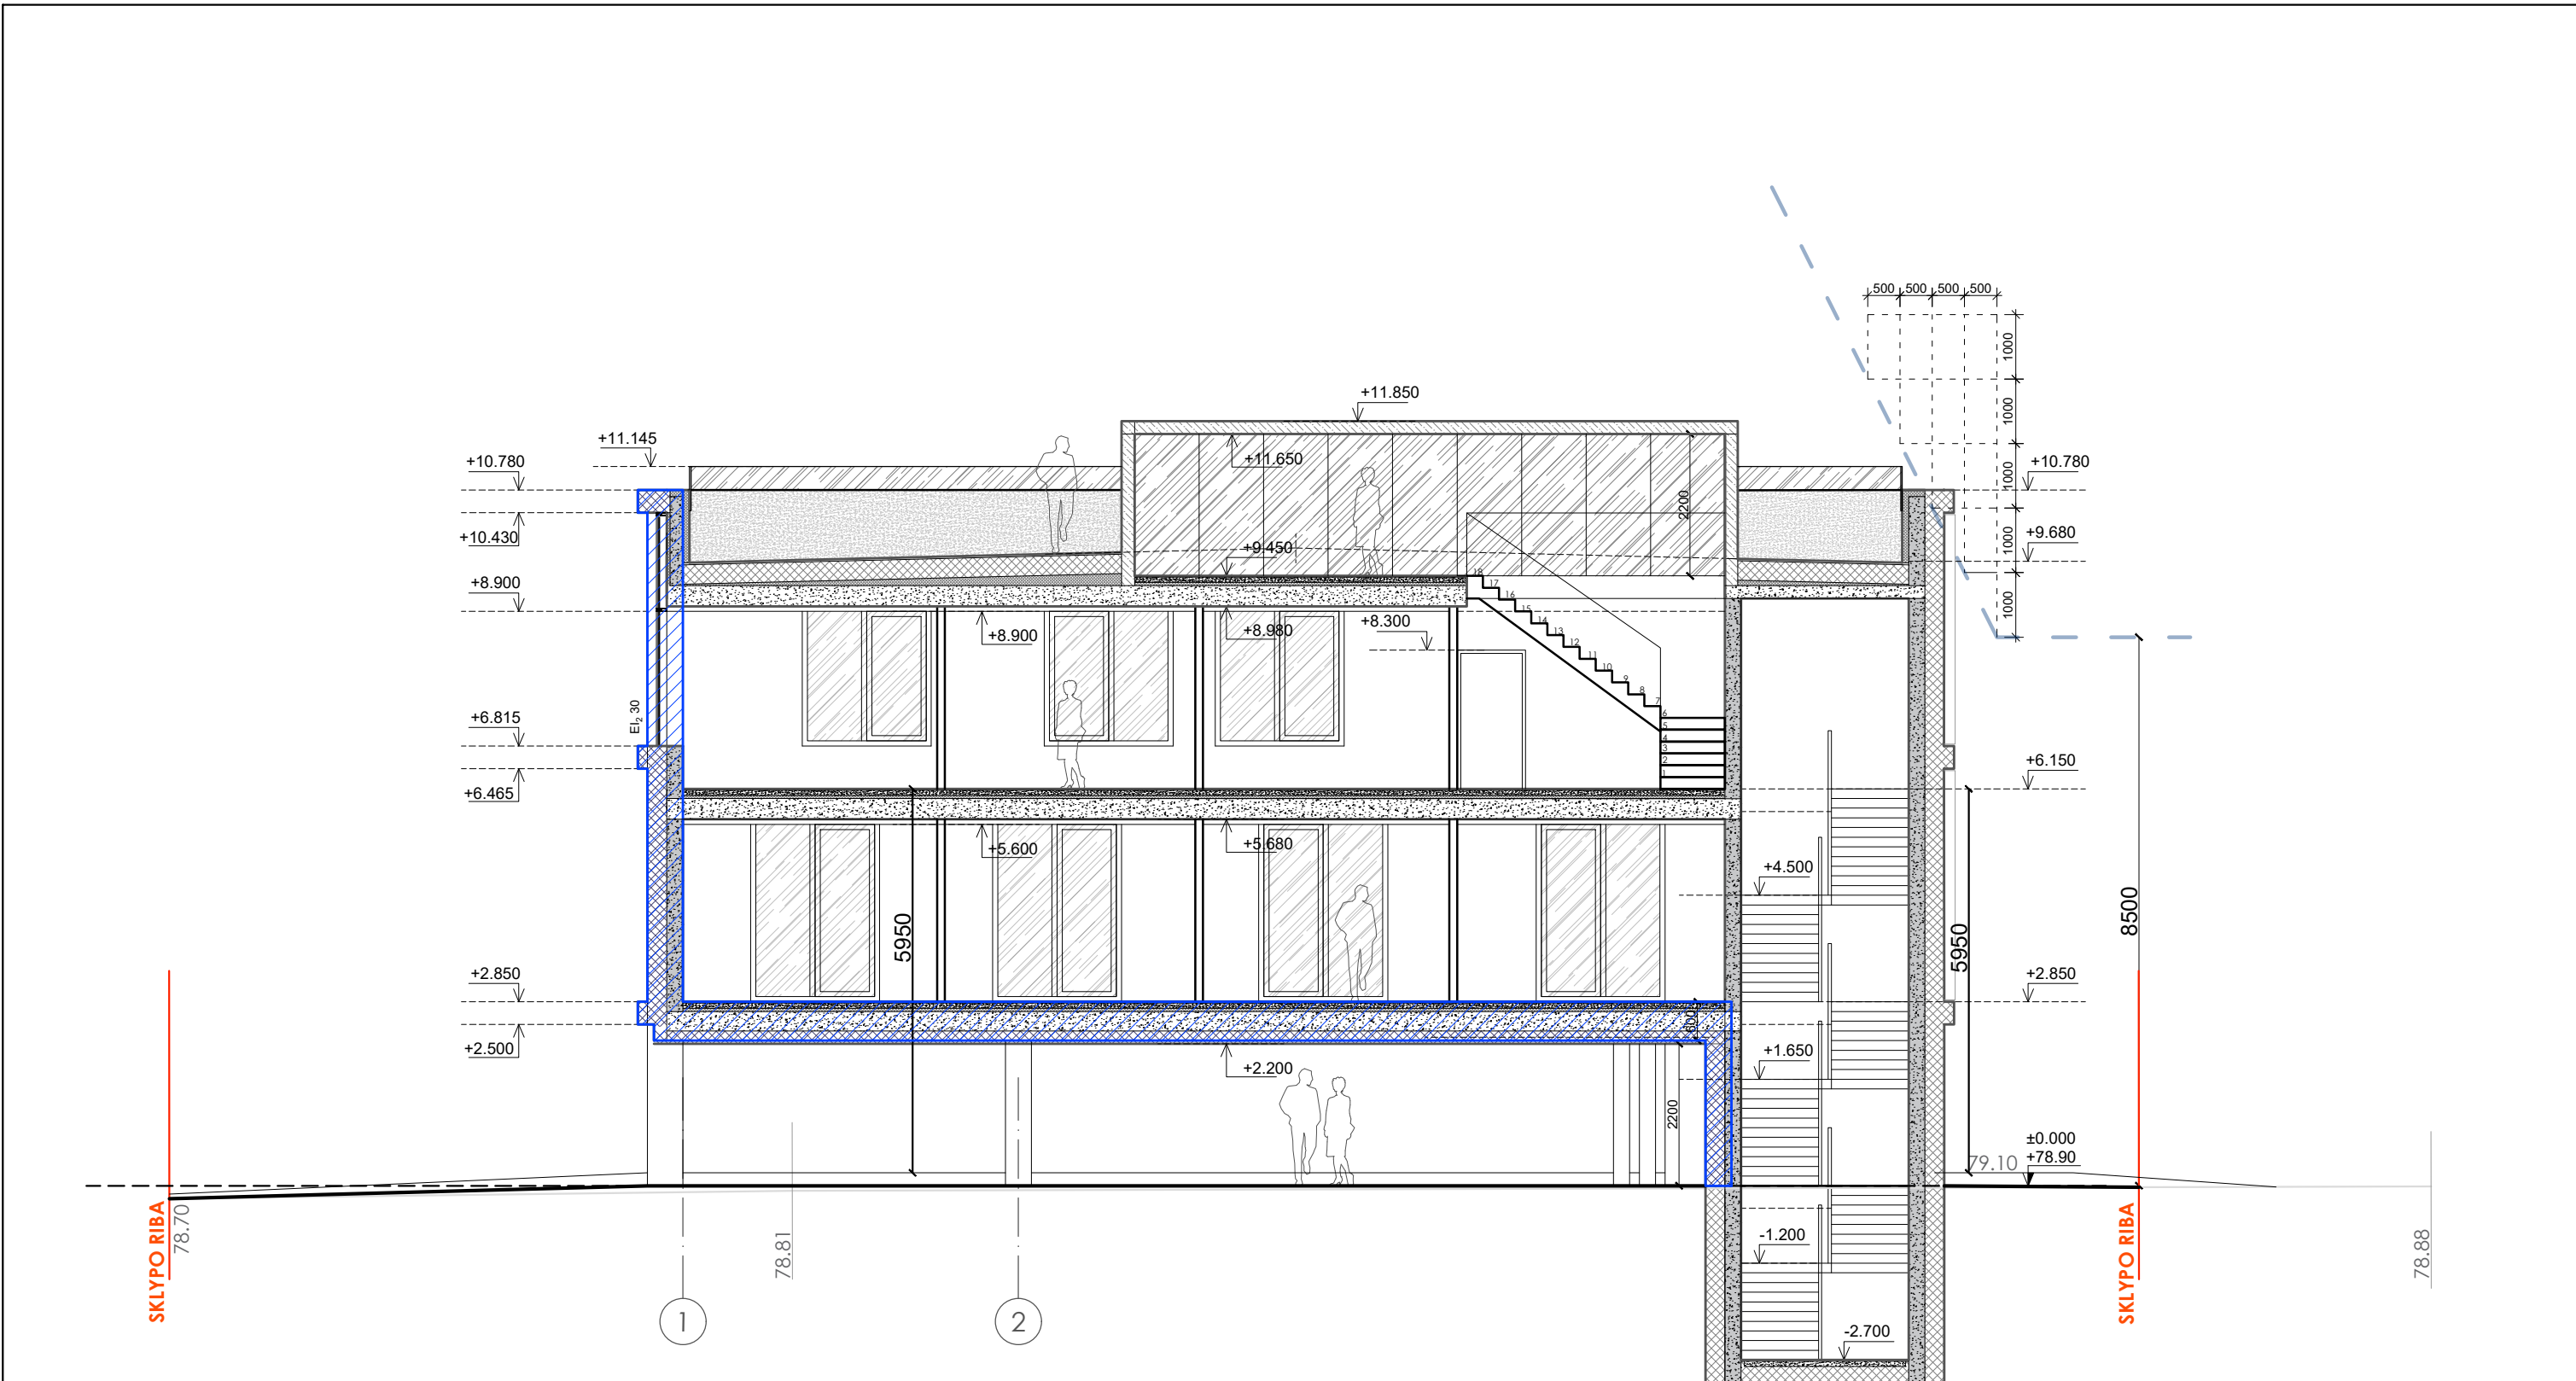

SUTARTINIAI ŽYMĖJIMAI

	Blokelių mūras
	Gelžbetoninė konstrukcija
	Apšiltinimo sluoksnis (polistireninis putplastis)
	Apšiltinimo sluoksnis (kieta, priešgaisrinė akmens vata)
	Metalo konstrukcija
	Pertvaros 120mm
	Skaidrus stiklas
	Skaidrūs stiklo blokeliai, skaidrūs klijai
	Apšiltinimo sluoksnyje paslėpti lietvamzdžiai
	Priešgaisrinė užtvara REI 60 (EI 60)


MASTELIS

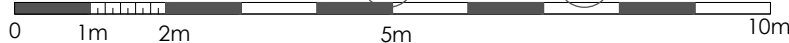

0		2025 06		PROJEKTOJIMAI PASIŪLYMAI VISUOMENINĖS INFORMAVIMUI				
LAIDA		IŠLEIDIMO DATA		LAIDOS STATUSAS IR IŠLEIDIMO PRIEŽASTIS (JEI TAIKOMA)				
UGNIUS ARCHITEKTAI		UAB "UGNIUS ir ARCHITEKTAI" Įmonės kodas: 304222097 Adresas: Laisvės al. 86, LT-44250 Kaunas, Lietuva Telefonas.: +370 608 22 491 El. paštas.: ugnius@ugniusa.lt		OBJEKTAS: GYDYMO PASKIRTIES PASTATO - KLINIKOS (VISUOMENINIŲ PASTATŲ PASKIRTIES GRUPĖS) KAPSŲ G. 2, KAUNO M. SAV., STATYBOS PROJEKTAS				
A 2070	PV, PDV	Ugnius Vasiliauskas		BRĖŽINYS: Pjūvis 1-1, M 1:100			LAIDA	
020095	Arch	Aurelija Daugėlaitė					0	
LT	STATYTOJAS: UAB Lodos, į.k. 304091267			ŽYMUO: UA 20250203-PP-SA- 07			LAPAS	LAPŲ
							01	01

SUTARTINIAI ŽYMĖJIMAI

	Blokelių mūras
	Gelžbetoninė konstrukcija
	Apšiltinimo sluoksnis (polistireninis putplastis)
	Apšiltinimo sluoksnis (kieta, priešgaisrinė akmens vata)
	Metalo konstrukcija
	Pertvaros 120mm
	Skaidrus stiklas
	Skaidrūs stiklo blokeliai, skaidrūs klėjai
	Apšiltinimo sluoksnyje paslėpti lietvamzdžiai

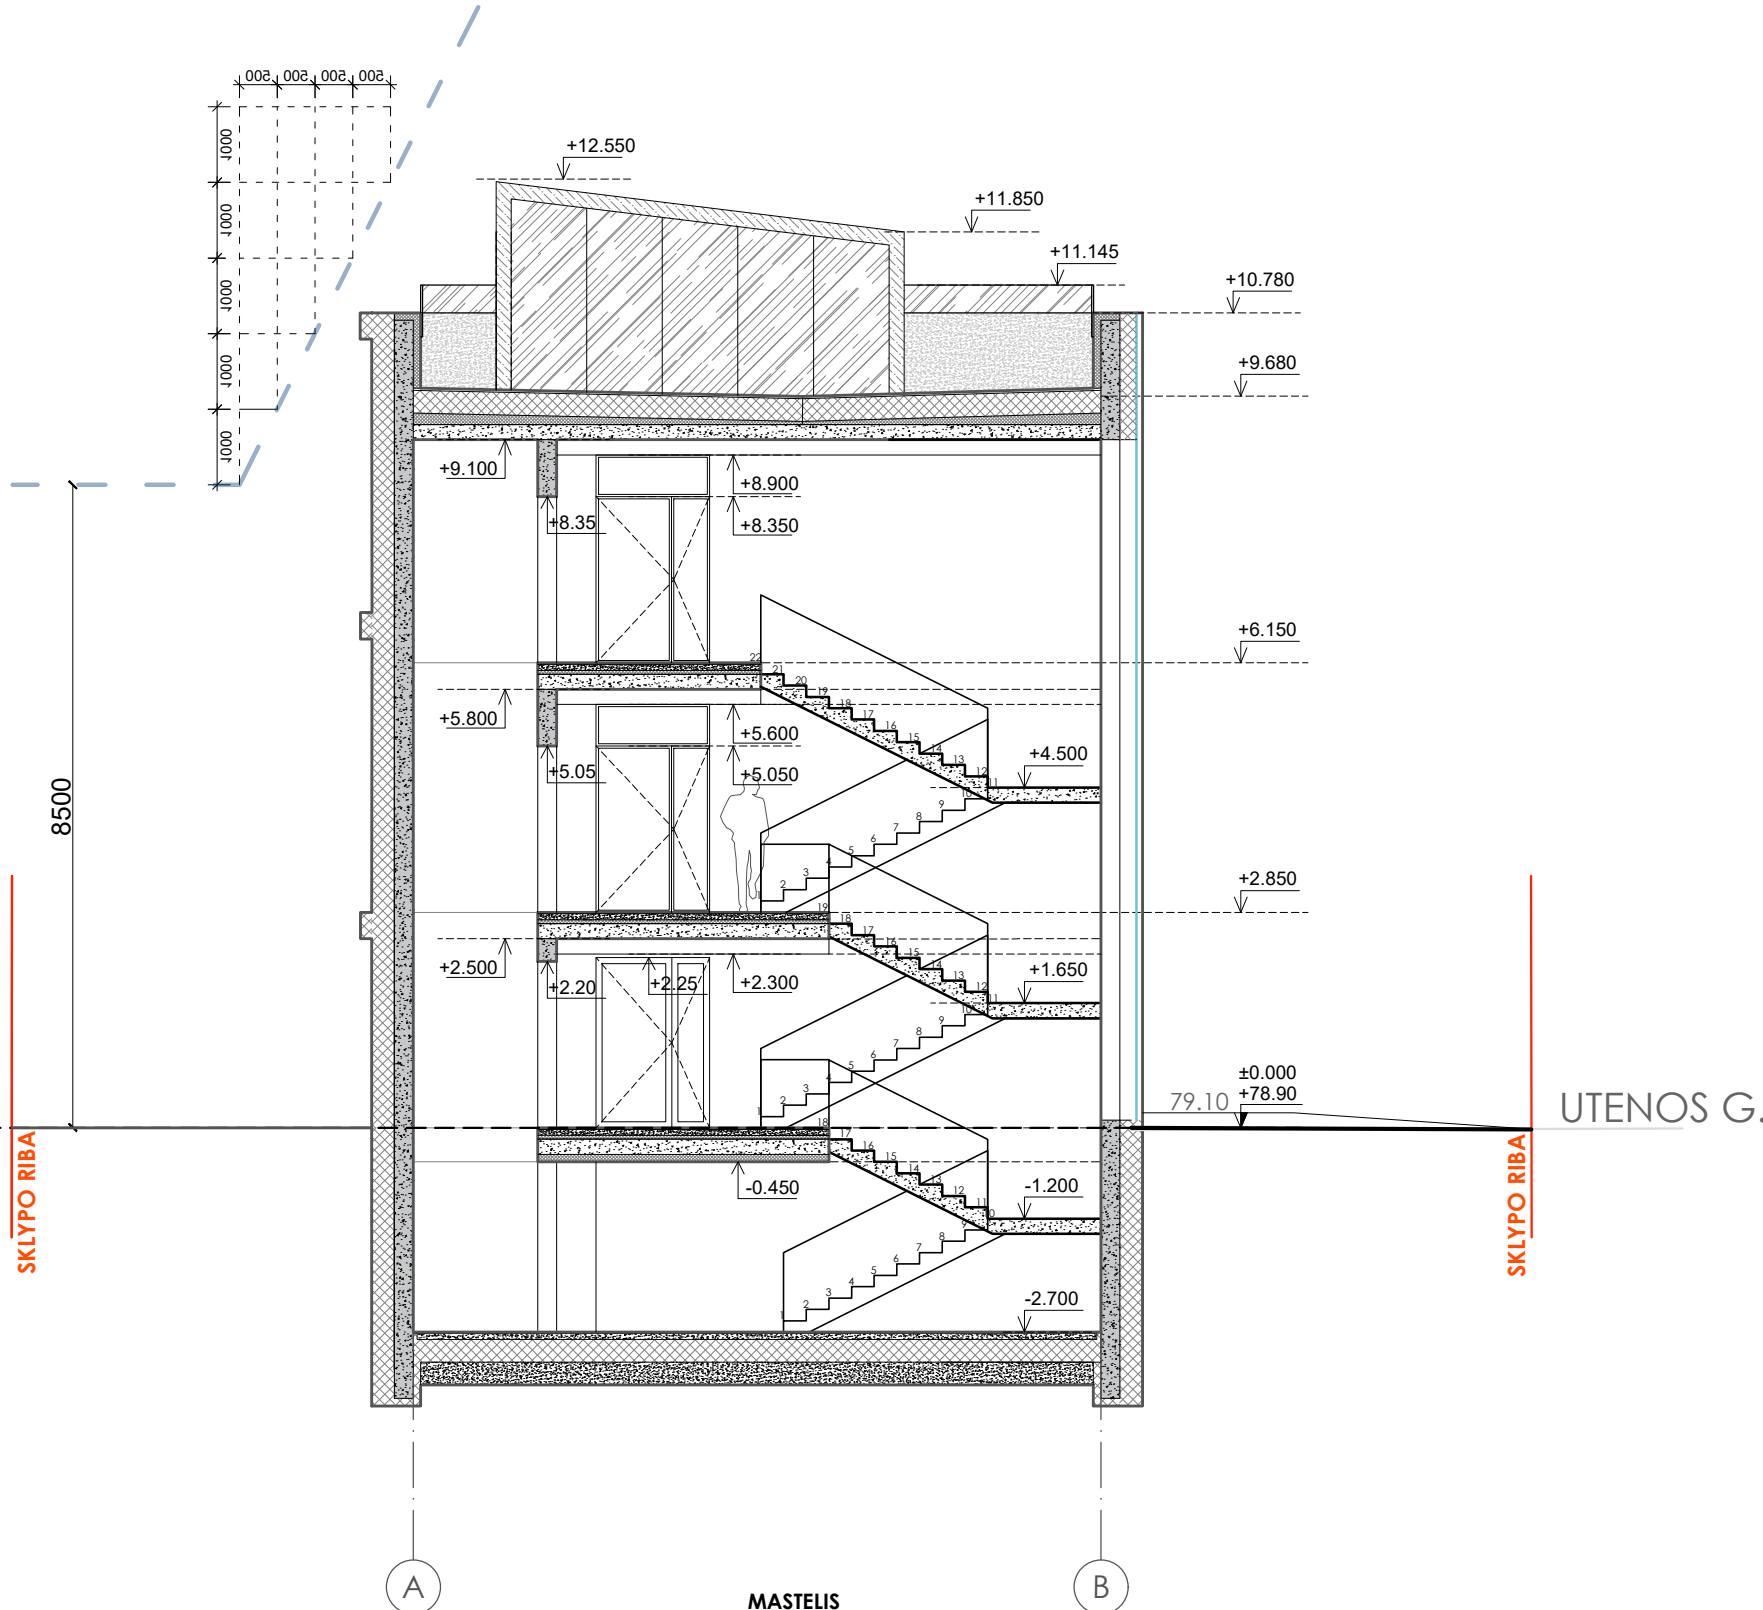

MASTELIS




0	2025 06	PROJEKTINIAI PASIŪLYMAI VISUOMENĖS INFORMAVIMUI			
LAIDA	IŠLEIDIMO DATA	LAIDOS STATUSAS IR IŠLEIDIMO PRIEŽASTIS (JEI TAIKOMA)			
UGNIUS ARCHITEKTAI		UAB "UGNIUS ir ARCHITEKTAI" Įmonės kodas: 304222097 Adresas: Laisvės al. 86, LT-44250 Kaunas, Lietuva Telefonas.: +370 608 22 491 El. paštas.: ugnius@ugniusa.lt		OBJEKTAS: GYDYMO PASKIRTIES PASTATO - KLINIKOS (VISUOMENINIŲ PASTATŲ PASKIRTIES GRUPĖS) KAPSŲ G. 2, KAUNO M. SAV., STATYBOS PROJEKTAS	
A 2070	PV, PDV	Ugnius Vasiliauskas	BRĖŽINYS:		LAIDA
020095	Arch	Aurelija Daugėlaitė	Pjūvis 2-2, M 1:100		0
LT	STATYTOJAS: UAB Lodos, į.k. 304091267		ŽYMUO: UA 20250203-PP-SA- 08		LAPAS
				01	LAPŲ 01

Autorinės teisės yra UAB "UGNIUS ir ARCHITEKTAI" nuosavybė. Turinys yra saugomas pagal autorių teisių ir kitus intelektualinės nuosavybės įstatymus. Be raštiško UAB "UGNIUS ir ARCHITEKTAI" leidimo griežtai draudžiama naudoti ir platinti esančią tekstinę bei grafinę informaciją.

SUTARTINIAI ŽYMĖJIMAI

	Blokelių mūras
	Gelžbetoninė konstrukcija
	Apšiltinimo sluoksnis (polistireninis putplastis)
	Apšiltinimo sluoksnis (kieta, priešgaisrinė akmens vata)
	Metalo konstrukcija
	Pertvaros 120mm
	Skaidrus stiklas
	Skaidrūs stiklo blokeliai, skaidrūs klėjai
	Apšiltinimo sluoksnyje paslėpti lietvamzdžiai
	Priešgaisrinė užtvara REI 60 (EI 60)

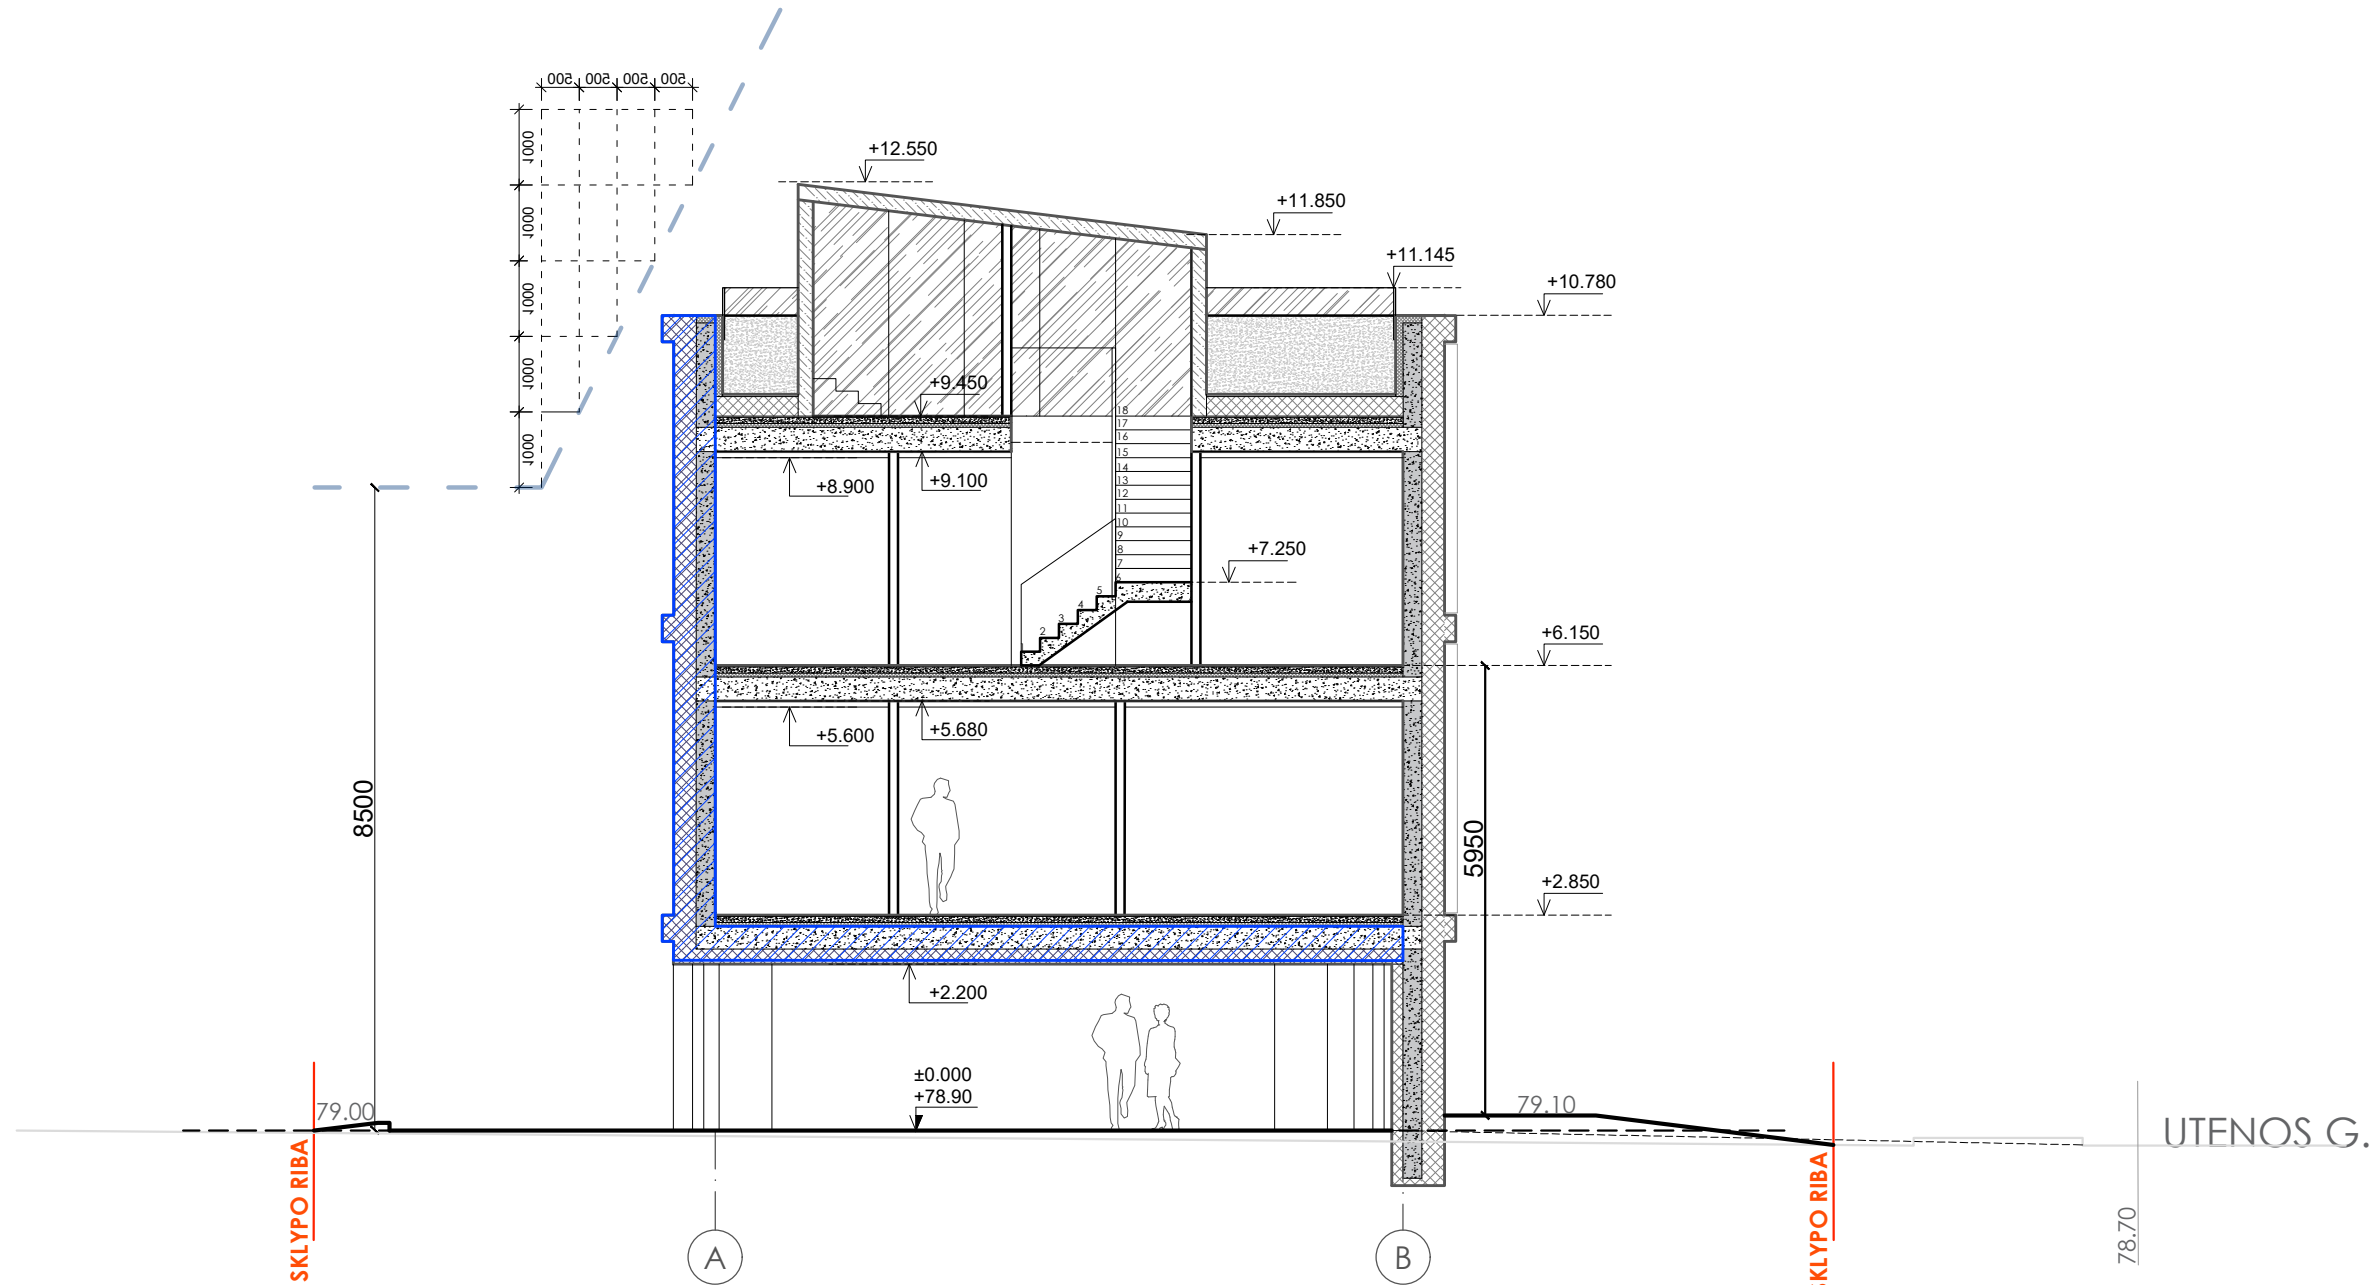


MASTELIS



0	2025 06	PROJEKTINIAI PASIŪLYMAI VISUOMENĖS INFORMAVIMUI			
LAIDA	IŠLEIDIMO DATA	LAIDOS STATUSAS IR IŠLEIDIMO PRIEŽASTIS (JEI TAIKOMA)			
UGNIUS ARCHITEKTAI		UAB "UGNIUS ir ARCHITEKTAI" Įmonės kodas: 304222097 Adresas: Laisvės al. 86, LT-44250 Kaunas, Lietuva Telefonas.: +370 608 22 491 El. paštas.: ugnius@ugniusa.lt		OBJEKTAS: GYDYMO PASKIRTIES PASTATO - KLINIKOS (VISUOMENINIŲ PASTATŲ PASKIRTIES GRUPĖS) KAPSŲ G. 2, KAUNO M. SAV., STATYBOS PROJEKTAS	
A 2070	PV, PDV	Ugnius Vasiliauskas	BRĖŽINYS:		LAIDA
020095	Arch	Aurelija Daugėlaitė	Pjūvis 3-3, M 1:100		0
LT	STATYTOJAS: UAB Lodos, į.k. 304091267		ŽYMUO: UA 20250203-PP-SA- 09		LAPAS
					LAPŲ
				01	01

Autorinės teisės yra UAB "UGNIUS ir ARCHITEKTAI" nuosavybė. Turinys yra saugomas pagal autorių teisių ir kitus intelektualinės nuosavybės įstatymus. Be raštiško UAB "UGNIUS ir ARCHITEKTAI" leidimo griežtai draudžiama naudoti ir platinti esančią tekstinę bei grafinę informaciją.

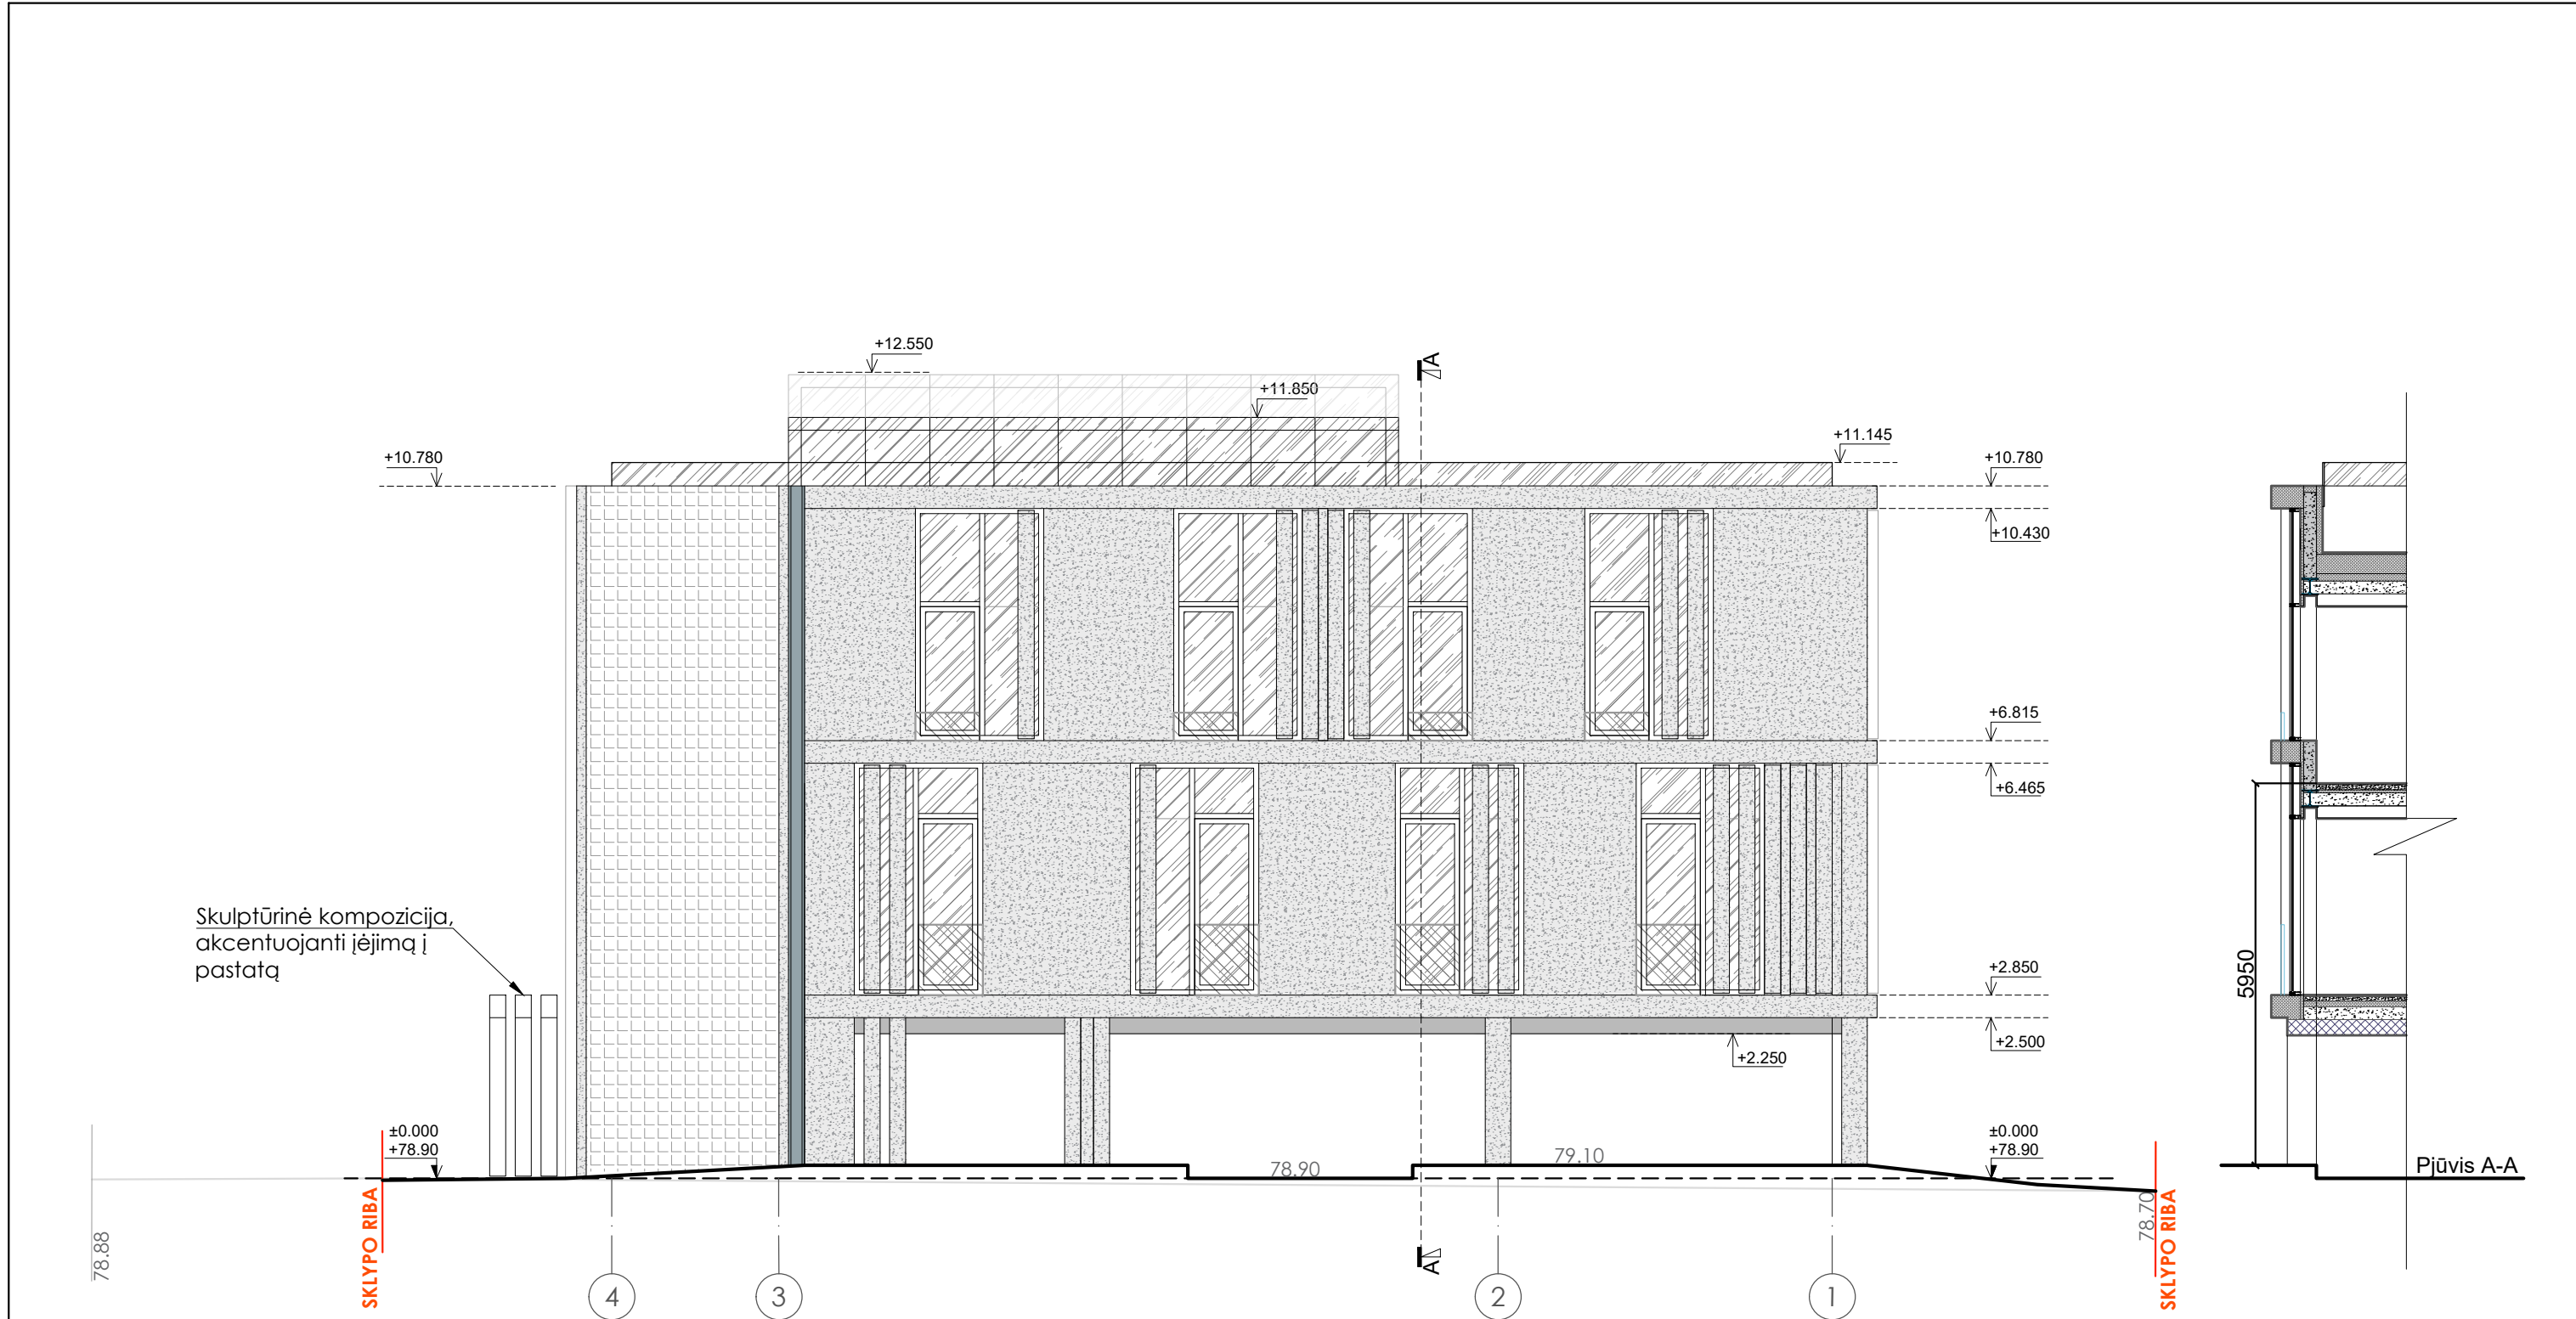

SUTARTINIAI ŽYMĖJIMAI


	Fasadų apdaila: betono imitacijos tinkas (spalva - artimiausia natūraliam betonui) arba natūralus betonas
	Fasadų apdaila: silikoninis modeliuojamas dekoratyvinis tinkas Baumit SilikonTop arba analogas, grublėtumo frakcija 4.0 mm, RAL7043
	Skaidrių stiklo blokelių siena, klijai - skaidrūs
	Skaidrus stiklas
	Skardinimas RAL7043
	Langų rėmai RAL9006

PASTABOS:

- Matmenys brėžinyje nurodyti milimetrais, altitudės - metrais.
- Pastato ±0.000 - pirmo aukšto grindų dangos paviršius.
- Jėjimo į pastatą durų slenksčiai negali būti aukštesni kaip 20mm.
- Keisti betkuriuos projekto duomenis ar sprendinius, be autoriaus sutikimo draudžiama.
- Pastatas turi atitikti STR 2.01.02:2016 "Pastatų energinio naudingumo projektavimas ir sertifikavimas" reikalavimus.
- Langai turi atitikti STR 2.04.01:2018 "Pastatų atitvaros. Sienos, stogai, langai ir išorinės jėjimo durys" reikalavimus.
- Langų ir durų gabaritą bei altitudes tikslinti vietoje, langų mazgus būtina tikslinti su PV statybos eigoje.
- Fasadų apdailą projekto autoriai gali tikslinti statybos metu pagal konkrečių gaminių paletę, nekeičiant esminių sprendinių.
- VISUS MATMENIS TIKSLINTI STATYBOS METU IR ATLIEKANT TECHINĮ DARBO PROJEKTĄ.

MASTELIS

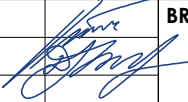

0		2025 06		PROJEKTOVINIAI PASIŪLYMAI VISUOMENĖS INFORMAVIMUI				
LAIDA		IŠLEIDIMO DATA		LAIDOS STATUSAS IR IŠLEIDIMO PRIEŽASTIS (JEI TAIKOMA)				
UGNIUS ARCHITEKTAI		UAB "UGNIUS ir ARCHITEKTAI" Įmonės kodas: 304222097 Adresas: Laisvės al. 86, LT-44250 Kaunas, Lietuva Telefonas.: +370 608 22 491 El. paštas.: ugnius@ugniusa.lt		OBJEKTAS: GYDYMO PASKIRTIES PASTATO - KLINIKOS (VISUOMENINIŲ PASTATŲ PASKIRTIES GRUPĖS) KAPSŲ G. 2, KAUNO M. SAV., STATYBOS PROJEKTAS				
A 2070	PV, PDV	Ugnius Vasiliauskas		BRĖŽINYS: Fasadas tarp ašių 4-1 (nuo Utenos g.), M 1:100			LAIDA	
020095	Arch	Aurelija Daugėlaitė					0	
LT	STATYTOJAS: UAB Lodos, į.k. 304091267			ŽYMUO: UA 20250203-PP-SA-10			LAPAS	LAPŲ
							01	01

Autorinės teisės yra UAB "UGNIUS ir ARCHITEKTAI" nuosavybė. Turinys yra saugomas pagal autorių teisių ir kitus intelektinės nuosavybės įstatymus. Be raštinio UAB "UGNIUS ir ARCHITEKTAI" leidimo griežtai draudžiama naudoti ir platinti esančią tekstinę bei grafinę informaciją.


SUTARTINIAI ŽYMĖJIMAI

	Fasadų apdaila: betono imitacijos tinkas (spalva - artimiausia natūraliam betonui) arba natūralus betonas
	Fasadų apdaila: silikoninis modeliuojamas dekoratyvinis tinkas Baumit SilikonTop arba analogas, grublėtumo frakcija 4.0 mm, RAL7043
	Skaidrių stiklo blokelių siena, klijai - skaidrūs
	Skaidrus stiklas
	Skardinimas RAL7043
	Langų rėmai RAL9006

PASTABOS:


- Matmenys brėžinyje nurodyti milimetrais, altitudės - metrais.
- Pastato ± 0.000 - pirmo aukšto grindų dangos paviršius.
- Iėjimo į pastatą durų slenksčiai negali būti aukštesni kaip 20mm.
- Keisti betkuriuos projekto duomenis ar sprendinius, be autoriaus sutikimo draudžiama.
- Pastatas turi atitikti STR 2.01.02:2016 "Pastatų energinio naudingumo projektavimas ir sertifikavimas" reikalavimus.
- Langai turi atitikti STR 2.04.01:2018 "Pastatų atitvaros. Sienos, stogai, langai ir išorinės įėjimo durys" reikalavimus.
- Langų ir durų gabaritą bei altitudes tikslinti vietoje, langų mazgus būtina tikslinti su PV statybos eigoje.
- Fasadų apdailą projekto autoriai gali tikslinti statybos metu pagal konkrečių gaminių paletę, nekeičiant esminių sprendinių.
- VISUS MATMENIS TIKSLINTI STATYBOS METU IR ATLIEKANT TECHINĮ DARBO PROJEKTĄ.

MASTELIS

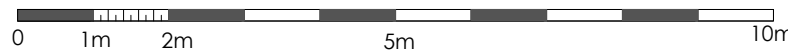

0	2025 06	PROJEKTINIAI PASIŪLYMAI VISUOMENĖS INFORMAVIMUI			
LAIDA	IŠLEIDIMO DATA	LAIDOS STATUSAS IR IŠLEIDIMO PRIEŽASTIS (JEI TAIKOMA)			
UGNIUS ARCHITEKTAI		UAB "UGNIUS ir ARCHITEKTAI" Įmonės kodas: 304222097 Adresas: Laisvės al. 86, LT-44250 Kaunas, Lietuva Telefonas.: +370 608 22 491 El. paštas.: ugnius@ugnijusa.lt		OBJEKTAS: GYDYMO PASKIRTIES PASTATO - KLINIKOS (VISUOMENINIŲ PASTATŲ PASKIRTIES GRUPĖS) KAPSŲ G. 2, KAUNO M. SAV., STATYBOS PROJEKTAS	
A 2070	PV, PDV	Ugnius Vasiliauskas	BRĖŽINYS: Fasadas tarp ašių A-B (nuo Kapsų g.), M 1:100		LAIDA
020095	Arch	Aurelija Daugėlaitė			0
LT	STATYTOJAS: UAB Lodos, į.k. 304091267		ŽYMUO: UA 20250203-PP-SA-11		LAPAS
					LAPŲ
				01	01

Autorinės teisės yra UAB "UGNIUS ir ARCHITEKTAI" nuosavybė. Turinys yra saugomas pagal autorių teisių ir kitus intelektualinės nuosavybės įstatymus. Be raštinio UAB "UGNIUS ir ARCHITEKTAI" leidimo griežtai draudžiama naudoti ir platinti esančią tekstinę bei grafinę informaciją.

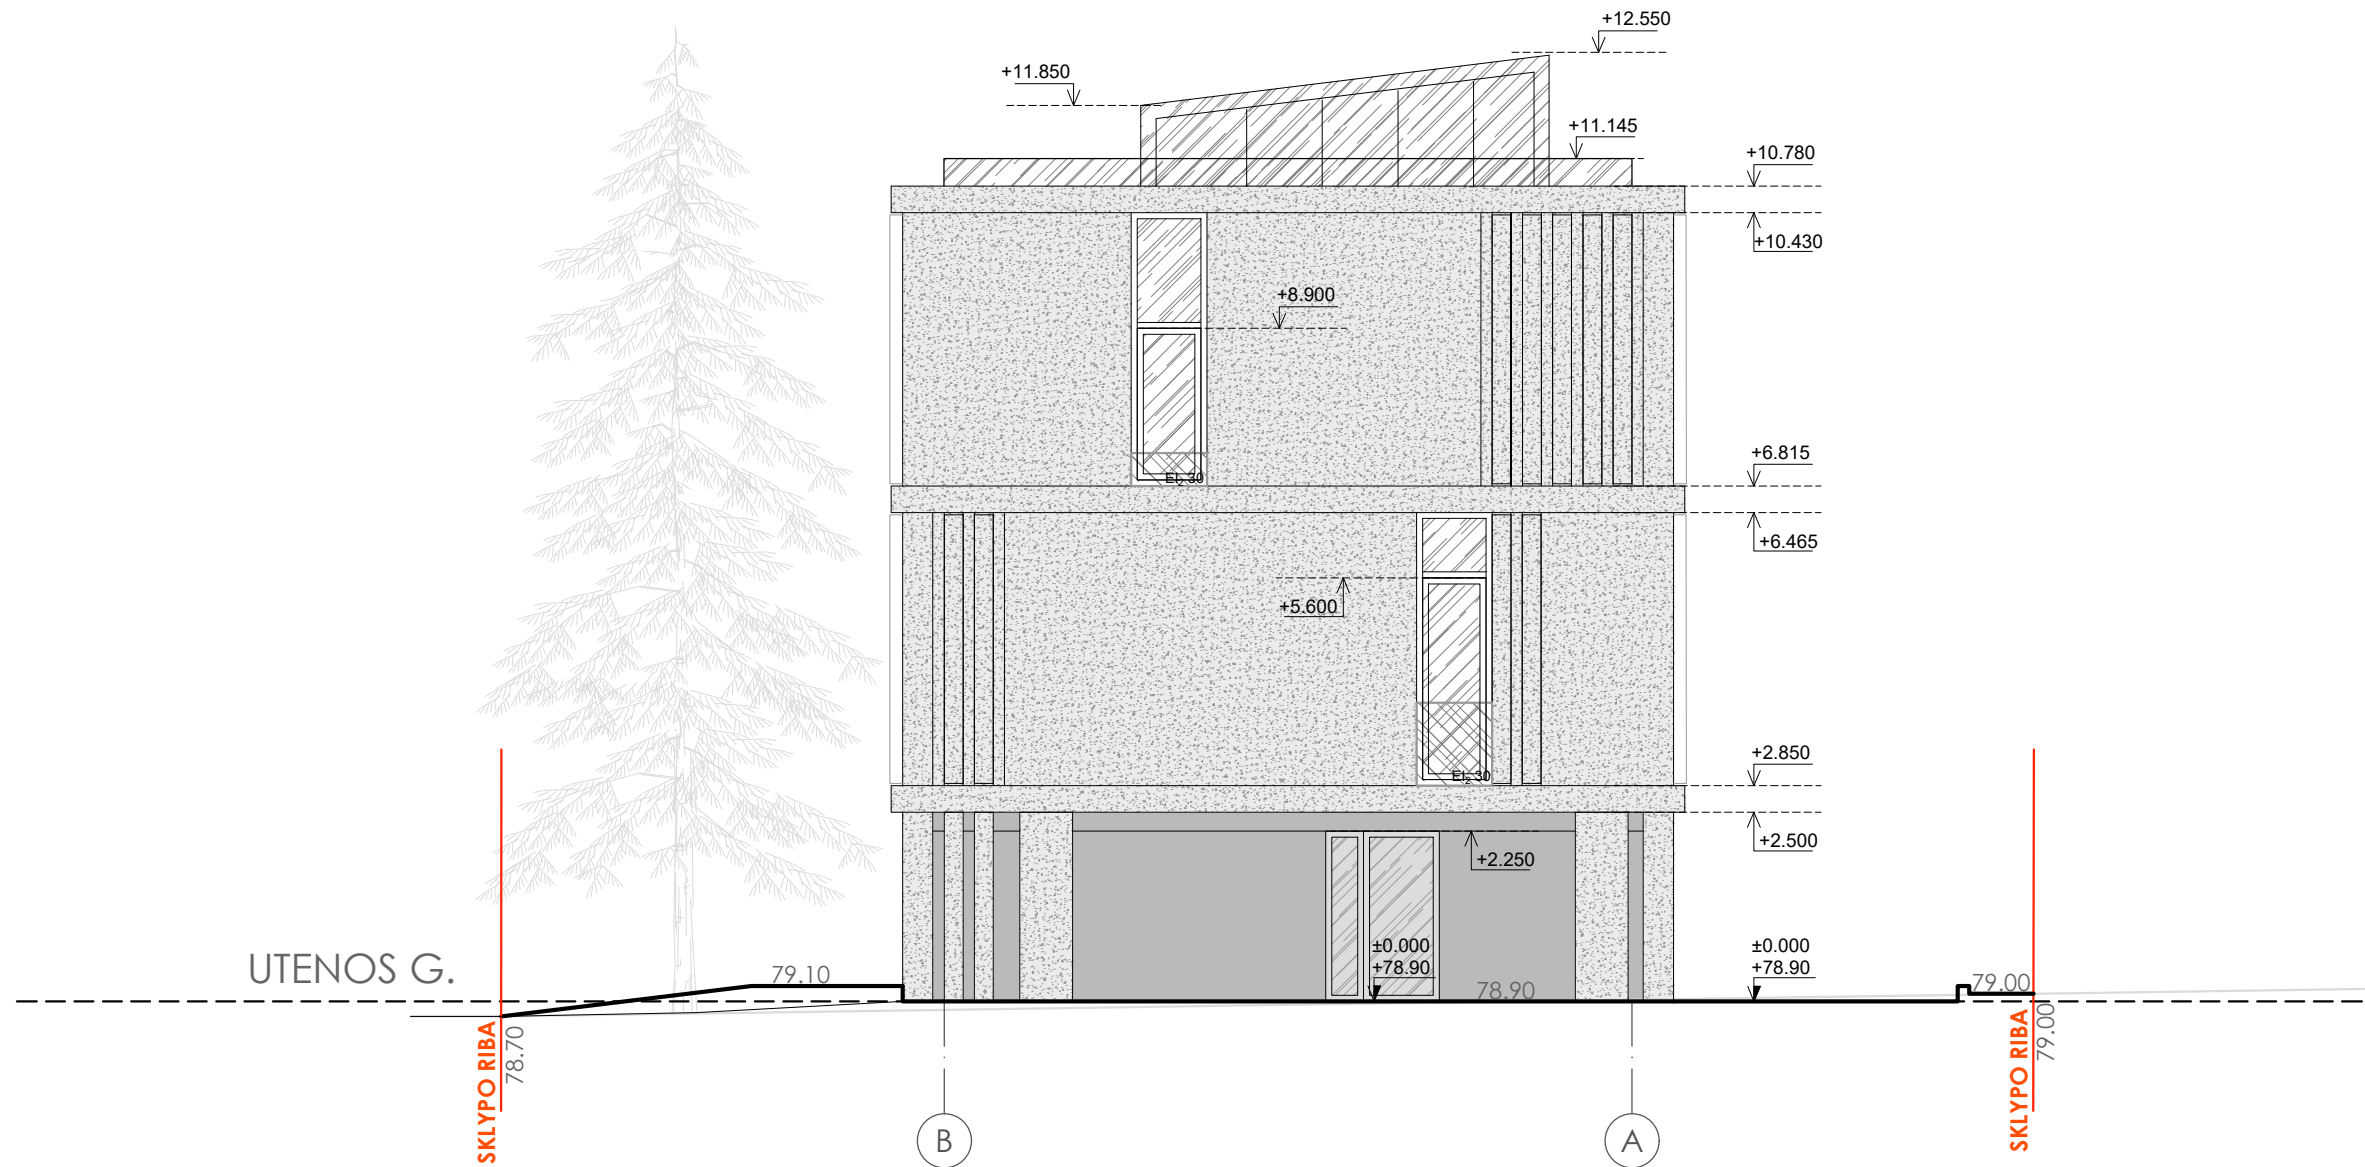


SUTARTINIAI ŽYMĖJIMAI


	Fasadų apdaila: betono imitacijos tinkas (spalva - artimiausia natūraliam betonui) arba natūralus betonas
	Fasadų apdaila: silikoninis modeliuojamas dekoratyvinis tinkas Baumit SilikonTop arba analogas, grublėtumo frakcija 4.0 mm, RAL7043
	Skaidrių stiklo blokelių siena, klijai - skaidrūs
	Skaidrus stiklas
	Skardinimas RAL7043
	Langų rėmai RAL9006

PASTABOS:


- Matmenys brėžinyje nurodyti milimetrais, altitudės - metrais.
- Pastato ± 0.000 - pirmo aukšto grindų dangos paviršius.
- Iėjimo į pastatą durų slenksčiai negali būti aukštesni kaip 20mm.
- Keisti betkuriuos projekto duomenis ar sprendinius, be autoriaus sutikimo draudžiama.
- Pastatas turi atitikti STR 2.01.02:2016 "Pastatų energinio naudingumo projektavimas ir sertifikavimas" reikalavimus.
- Langai turi atitikti STR 2.04.01:2018 "Pastatų atitvaros. Sienos, stogai, langai ir išorinės įėjimo durys" reikalavimus.
- Langų ir durų gabaritą bei altitudes tikslinti vietoje, langų mazgus būtina tikslinti su PV statybos eigoje.
- Fasadų apdailą projekto autoriai gali tikslinti statybos metu pagal konkrečių gaminių paletę, nekeičiant esminių sprendinių.
- VISUS MATMENIS TIKSLINTI STATYBOS METU IR ATLIEKANT TECHINĮ DARBO PROJEKTĄ.

MASTELIS

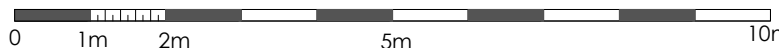

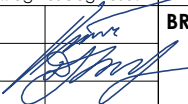0		2025 06		PROJEKTINIAI PASIŪLYMAI VISUOMENĖS INFORMAVIMUI			
LAIDA		IŠLEIDIMO DATA		LAIDOS STATUSAS IR IŠLEIDIMO PRIEŽASTIS (JEI TAIKOMA)			
UGNIUS ARCHITEKTAI		UAB "UGNIUS ir ARCHITEKTAI" Įmonės kodas: 304222097 Adresas: Laisvės al. 86, LT-44250 Kaunas, Lietuva Telefonas.: +370 608 22 491 El. paštas.: ugnius@ugniusa.lt		OBJEKTAS: GYDYMO PASKIRTIES PASTATO - KLINIKOS (VISUOMENINIŲ PASTATŲ PASKIRTIES GRUPĖS) KAPSŲ G. 2, KAUNO M. SAV., STATYBOS PROJEKTAS			
A 2070	PV, PDV	Ugnius Vasiliauskas		BRĖŽINYS:			LAIDA
020095	Arch	Aurelija Daugėlaitė		Fasadas tarp ašių B-A, M 1:100			0
LT	STATYTOJAS: UAB Lodos, į.k. 304091267			ŽYMUO: UA 20250203-PP-SA-12			LAPAS
							01
						LAPŲ	01

Autorinės teisės yra UAB "UGNIUS ir ARCHITEKTAI" nuosavybė. Turinys yra saugomas pagal autorių teisių ir kitus intelektualinės nuosavybės įstatymus. Be raštiško UAB "UGNIUS ir ARCHITEKTAI" leidimo griežtai draudžiama naudoti ir platinti esančią tekstinę bei grafinę informaciją.

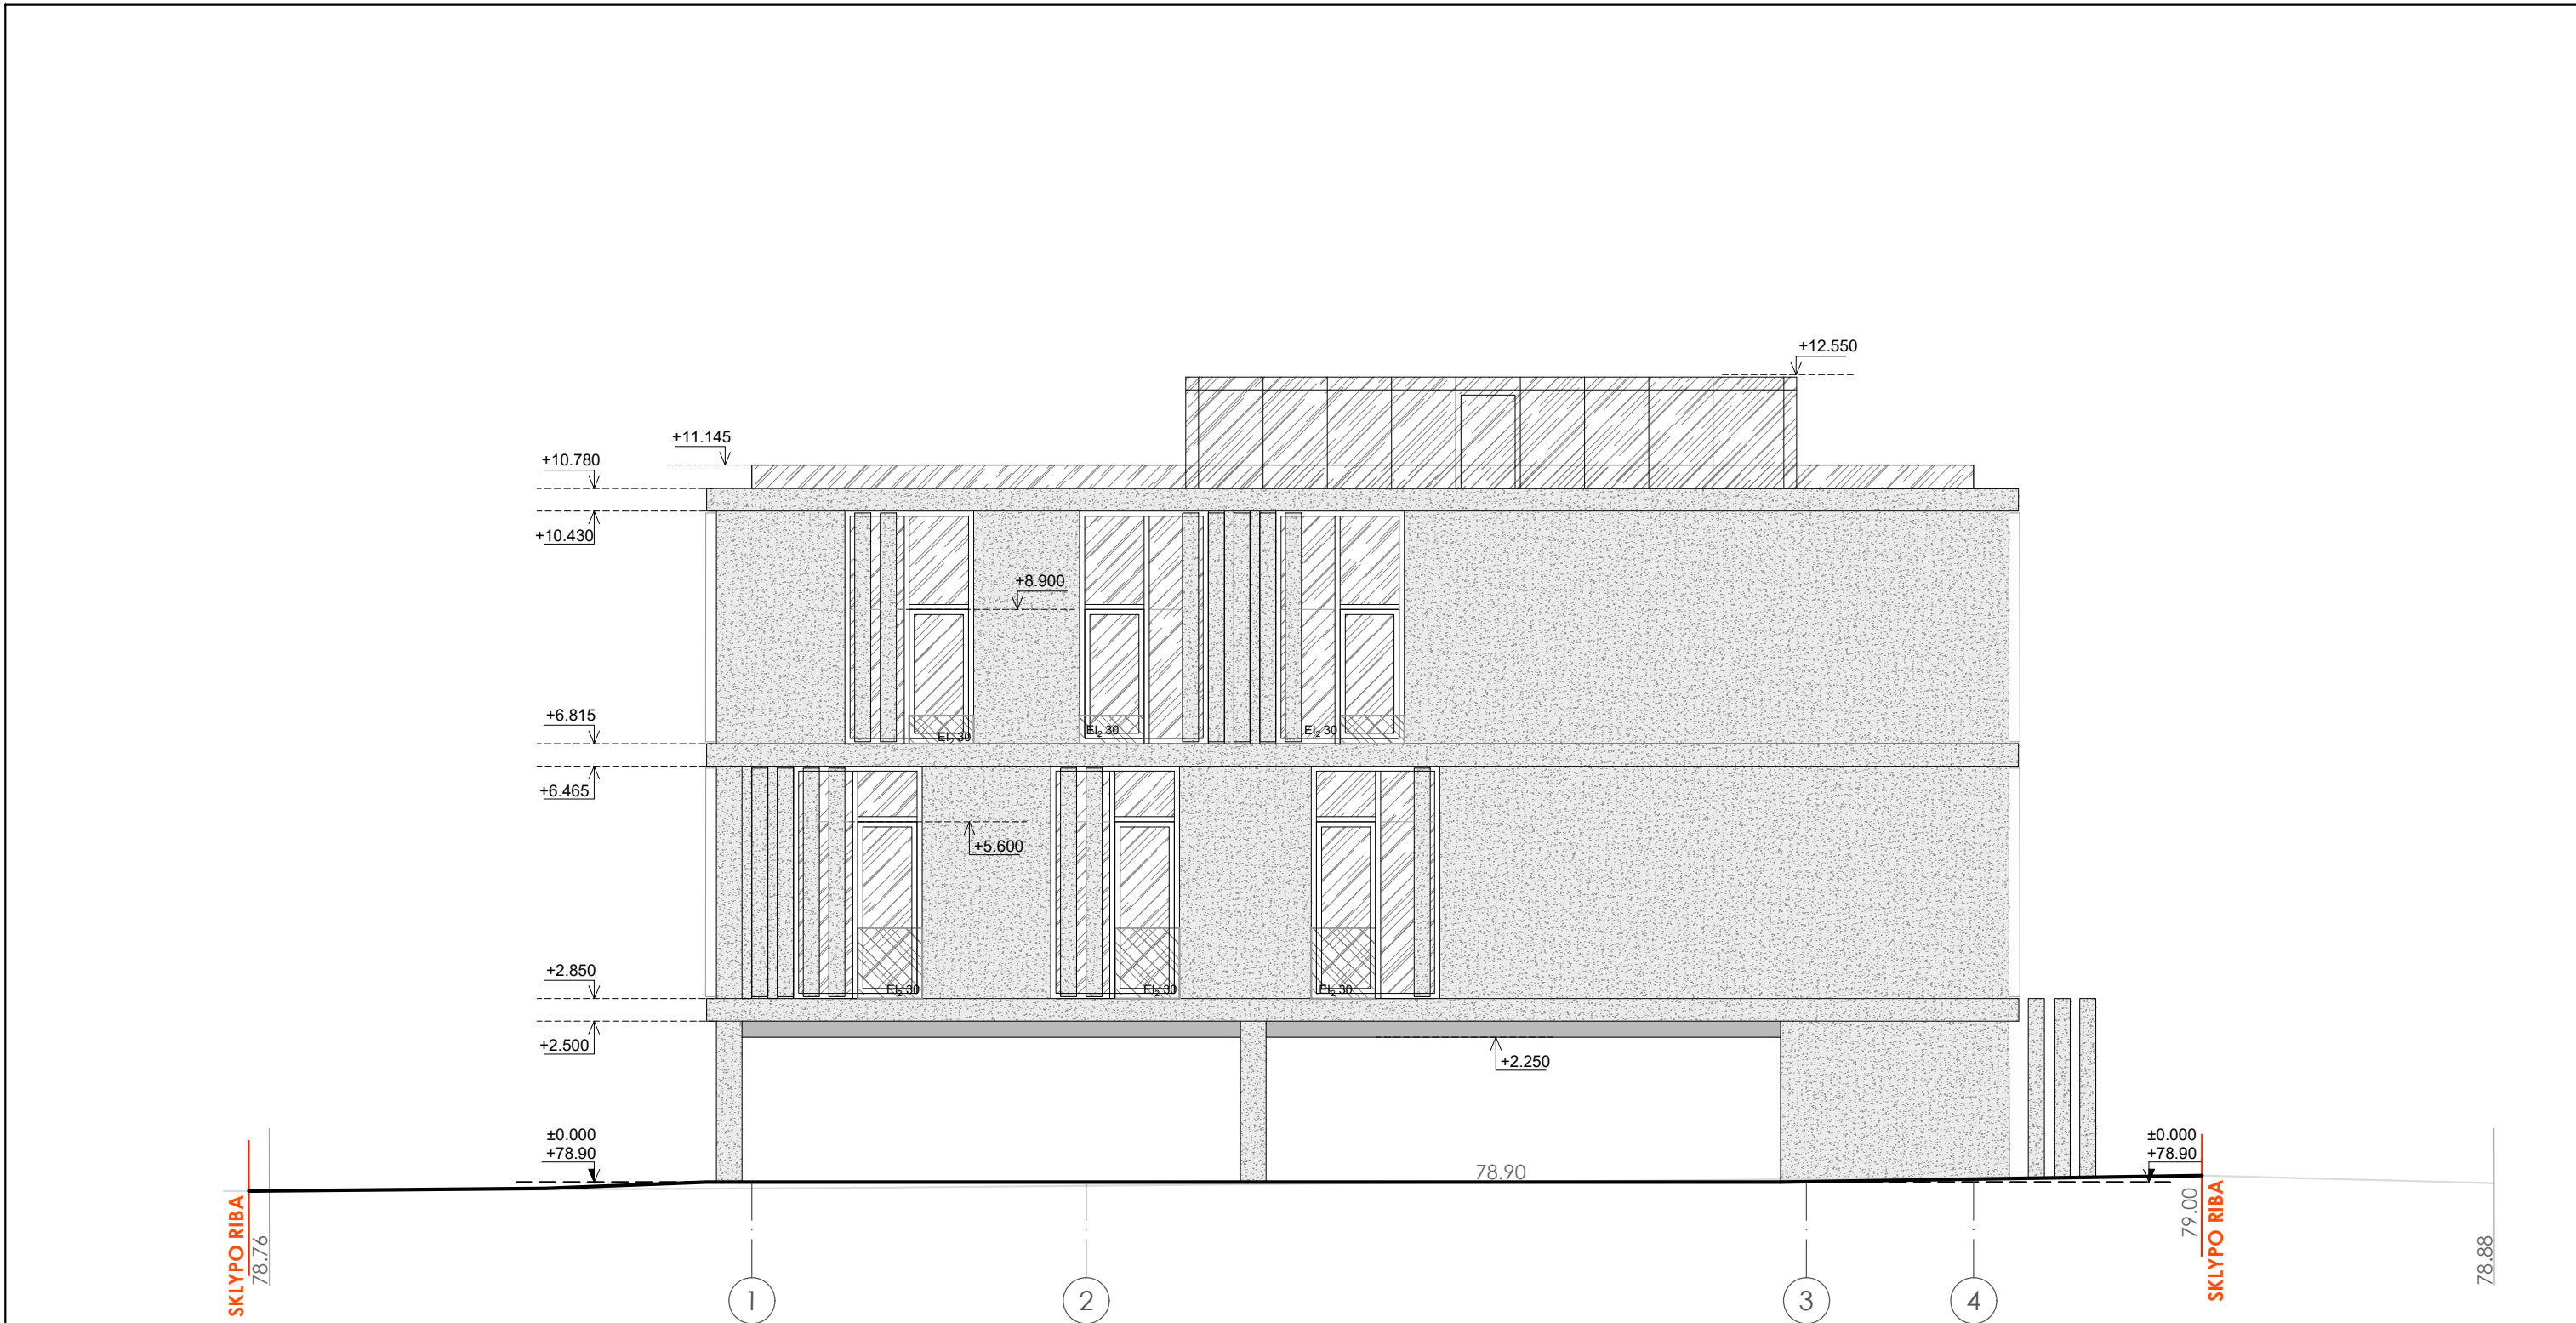

SUTARTINIAI ŽYMĖJIMAI

	Fasadų apdaila: betono imitacijos tinkas (spalva - artimiausia natūraliam betonui) arba natūralus betonas
	Fasadų apdaila: silikoninis modeliuojamas dekoratyvinis tinkas Baumit SilikonTop arba analogas, grublėtumo frakcija 4.0 mm, RAL7043
	Skaidrių stiklo blokelių siena, klijai - skaidrūs
	Skaidrus stiklas
	Skardinimas RAL7043
	Langų rėmai RAL9006

PASTABOS:

- Matmenys brėžinyje nurodyti milimetrais, altitudės - metrais.
- Pastato ±0.000 - pirmo aukšto grindų dangos paviršius.
- Iėjimo į pastatą durų slenksčiai negali būti aukštesni kaip 20mm.
- Keisti betkuriuos projekto duomenis ar sprendinius, be autoriaus sutikimo draudžiama.
- Pastatas turi atitikti STR 2.01.02:2016 "Pastatų energinio naudingumo projektavimas ir sertifikavimas" reikalavimus.
- Langai turi atitikti STR 2.04.01:2018 "Pastatų atitvaros. Sienos, stogai, langai ir išorinės įėjimo durys" reikalavimus.
- Langų ir durų gabaritą bei altitudes tikslinti vietoje, langų mazgus būtina tikslinti su PV statybos eigoje.
- Fasadų apdailą projekto autoriai gali tikslinti statybos metu pagal konkrečių gaminių paletę, nekeičiant esminių sprendinių.
- VISUS MATMENIS TIKSLINTI STATYBOS METU IR ATLIEKANT TECHINĮ DARBO PROJEKTĄ.

MASTELIS



0	2025 06	PROJEKTINIAI PASIŪLYMAI VISUOMENĖS INFORMAVIMUI			
LAIDA	IŠLEIDIMO DATA	LAIDOS STATUSAS IR IŠLEIDIMO PRIEŽASTIS (JEI TAIKOMA)			
UGNIUS ARCHITEKTAI		UAB "UGNIUS ir ARCHITEKTAI" Įmonės kodas: 304222097 Adresas: Laisvės al. 86, LT-44250 Kaunas, Lietuva Telefonas.: +370 608 22 491 El. paštas.: ugnius@ugniusa.lt		OBJEKTAS: GYDYMO PASKIRTIES PASTATO - KLINIKOS (VISUOMENINIŲ PASTATŲ PASKIRTIES GRUPĖS) KAPSŲ G. 2, KAUNO M. SAV., STATYBOS PROJEKTAS	
A 2070	PV, PDV	Ugnius Vasiliauskas	BRĖŽINYS:		LAIDA
020095	Arch	Aurelija Daugėlaitė	Fasadas tarp ašių 1-4, M 1:100		0
LT	STATYTOJAS: UAB Lodos, į.k. 304091267		ŽYMUO: UA 20250203-PP-SA-13		LAPAS
					LAPŲ
				01	01