



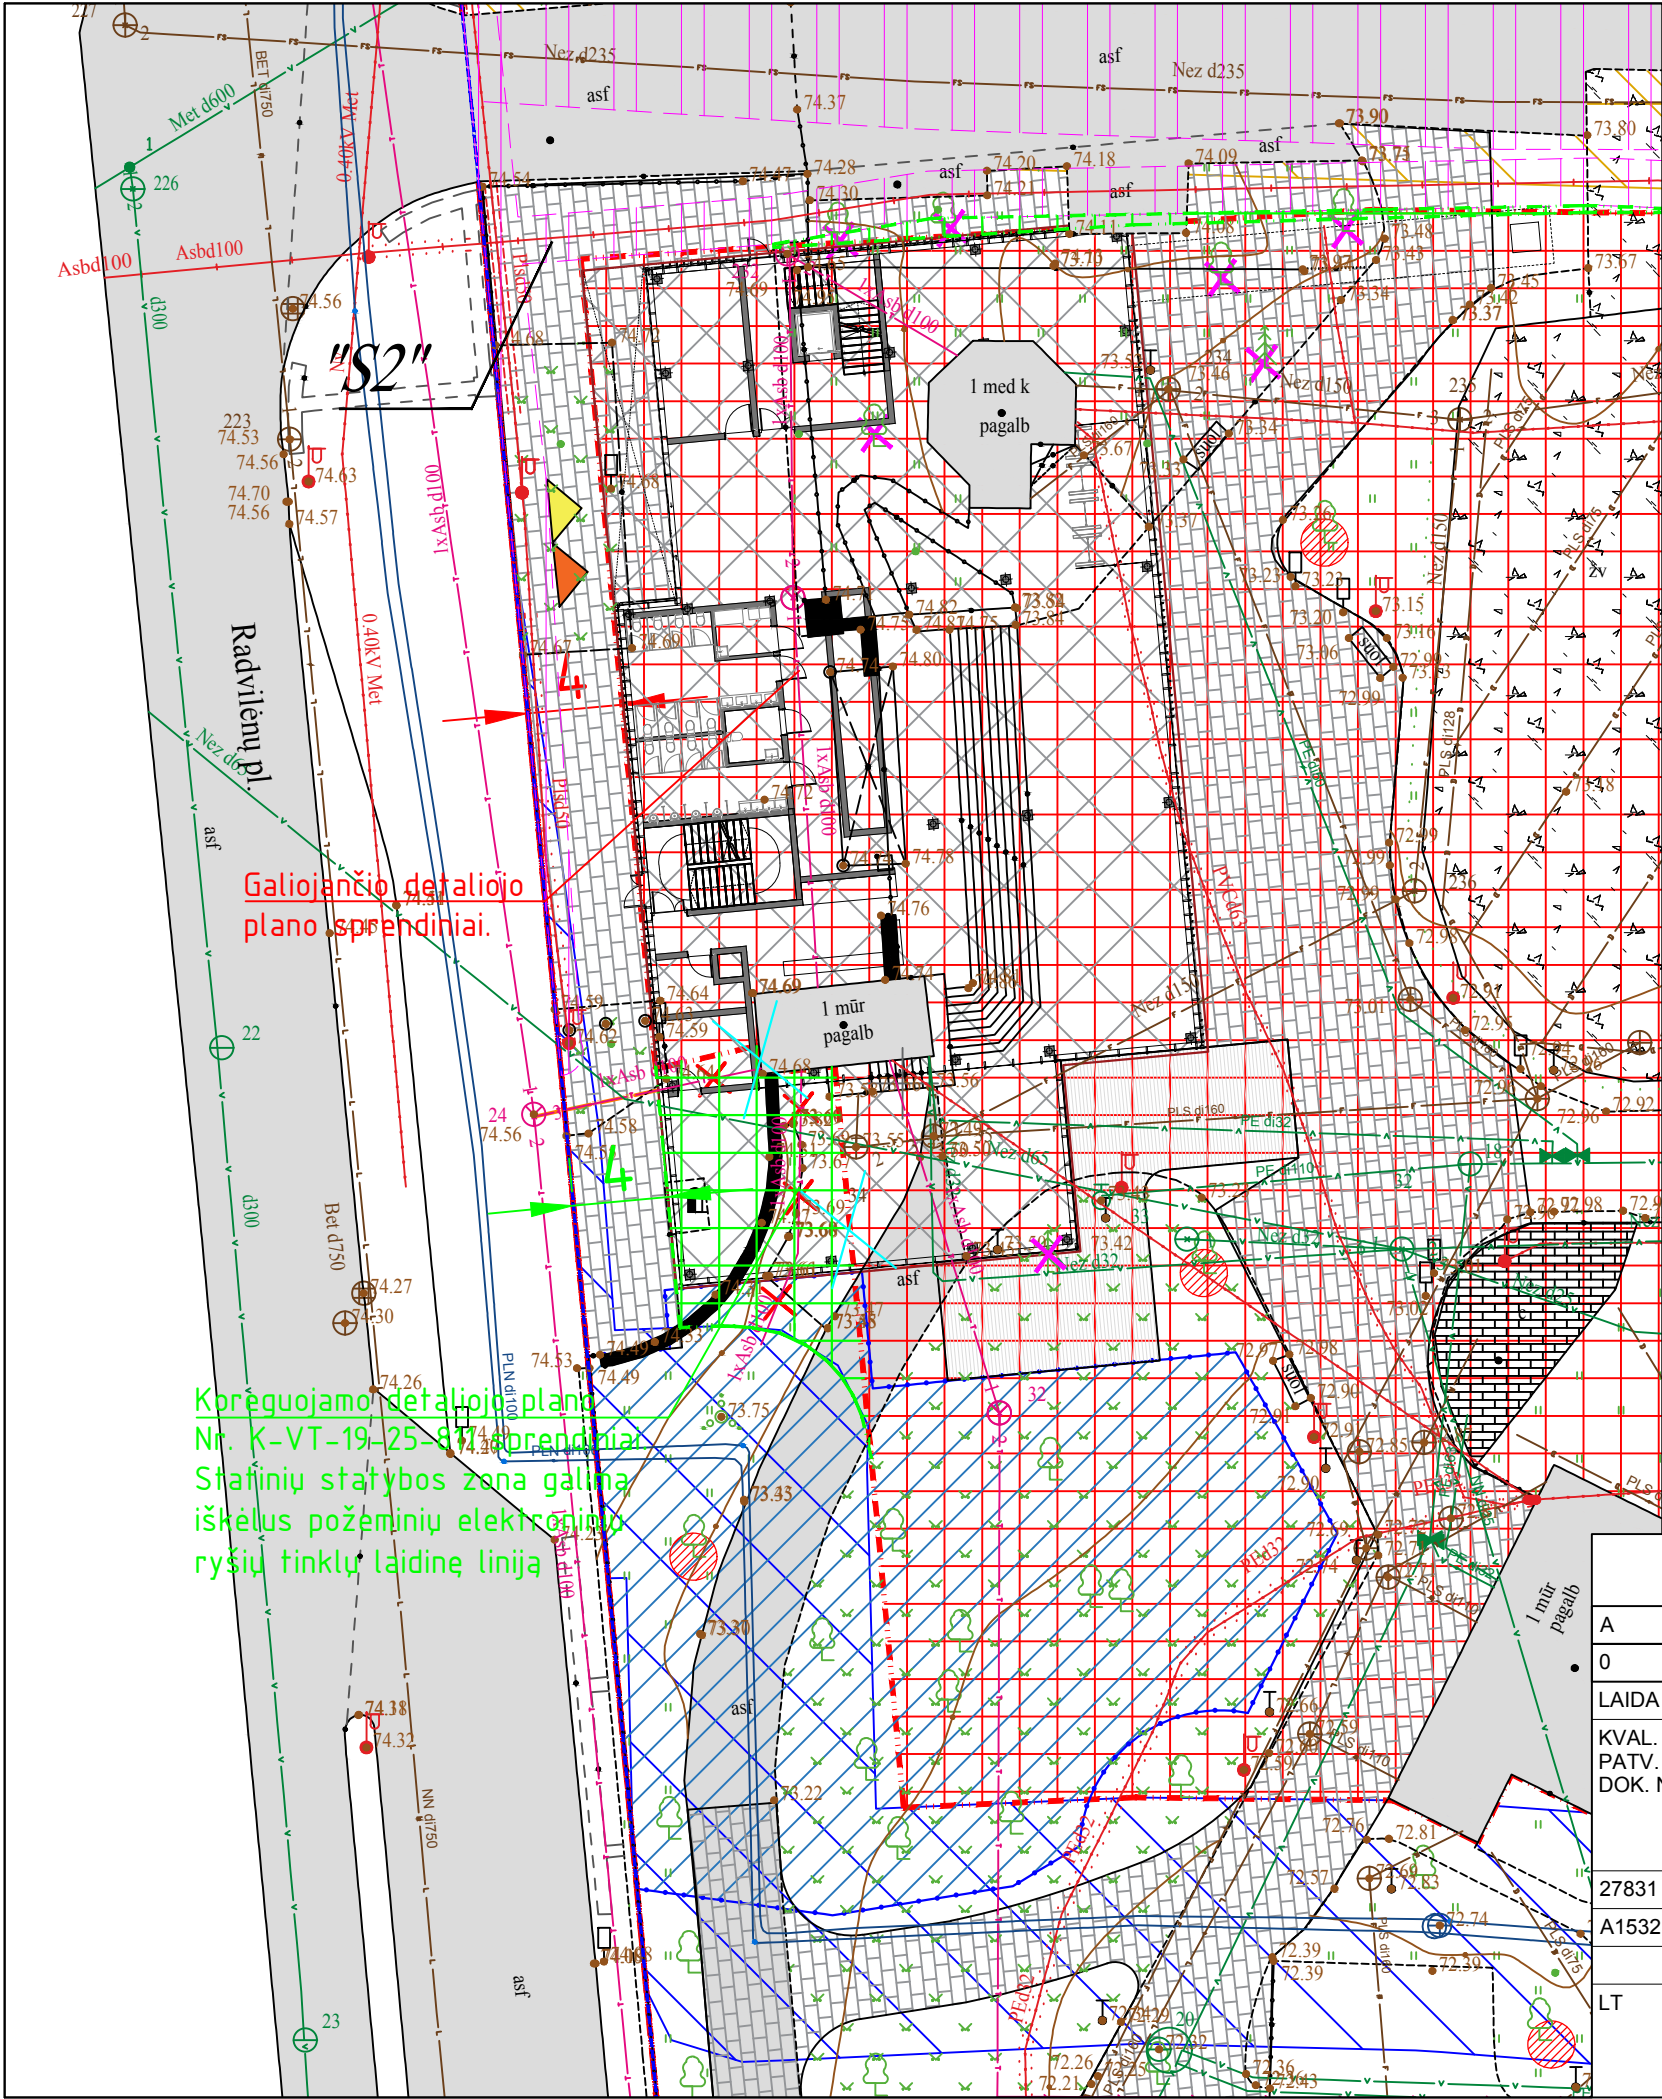

Galiojančio detaliojo plano sprendiniai.


Koreguojamo detaliojo plano sprendiniai.
Nr. K-VT-19-25-811 sprendiniai.
Statinių statybos zona galima išskėlus požeminių elektrosinių ryšių tinklų laidinę liniją

SITUACIJOS SCHEMA

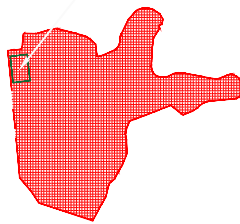


Windows OLE Object

- SUTARTINIAI ŽYMĖJIMAI:**
- SKLYPO RIBA
 - PASTATO UŽSTATYMO ZONA
 - PLANUOJAMA TVORA
 - TRINKELIŲ DANGA
 - SERVITUTAS
 - ESAMOS DANGOS
 - PATEKIMAS Į PASTATĄ
 - PATEKIMAS Į SKLYPĄ
 - NAIKINAMI TINKLAI
 - KERTAMI MEDŽIAI

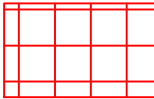

Galiojančio detaliojo plano statybos zona

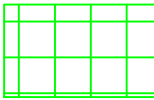

Koreguojamo detaliojo plano Nr. K-VT-19-25-811 statybos zona

Sklypo užstatymo rodikliai

Pavadinimas	Mato vienetas	Kiekis	Pastabos
I. Sklypas			
1. Sklypo plotas	m²	156636	
2. Sklypo užstatymo plotas	m²	10415	
3. Sklypo užstatymo intensyvumas	%	6,3	
4. Sklypo užstatymo tankumas	%	6,5	
5. Apželdintas sklypo plotas	%	63	

Detaliojo plano reglamentų lentelė

1901/0136:99	
156636	
SK	
B	10,20
30	0,3
lp	50

A	2025		STATYBOS LEIDIMUI, KONKURSUI IR STAYBAI				
0	2015		STATYBOS LEIDIMUI (KONKURSUI)				
LAIDA	IŠLEIDIMO DATA		LAIDOS STATUSAS. KEITIMO PRIEŽASTIS (JEI TAIKOMA)				
KVAL. PATV. DOK. NR.	SIMPER			STATINIO PROJEKTO PAVADINIMAS ZOOLOGIJOS SODO PASTATO (KITŲ PAGALBINIŲ PASKIRTIES, PAGALBINIŲ GRUPĖS PASTATO), RADVILĖNŲ PL. 21, KAUNE STATYBOS PROJEKTAS			
27831	PV.	L. DIMAVIČIUS		DOKUMENTO PAVADINIMAS SKLYPO PLANAS SU STATYBOS RIBA		LAIDA	
A1532	PDV.	M. JUREVIČIUS				A	
	ARCH.	Š. MIKELAITIS					
LT	STATYTOJAS IR (ARBA) UŽSAKOVAS LIETUVOS ZOOLOGIJOS SODAS J.M. K. 191716918			DOKUMENTO ŽYMUO 25P05-PP-SP-02		LAPAS 1	LAPŲ 1