

OBJEKTAS	:	DAUGIABUČIŲ PASKIRTIES, DAUGIABUČIŲ PASKIRTIES GRUPĖS, GYVENAMOJO PASTATO KRANTO AL. 6, KAUNE, STATYBOS PROJEKTAS
----------	---	---

ADRESAS	:	KRANTO AL. 6, KAUNAS
---------	---	----------------------

STATYTOJAS	:	UAB „SOLTIDA“
------------	---	---------------

STADIJA	:	PROJEKTINIAI PASIŪLYMAI
---------	---	-------------------------

KATEGORIJA	:	YPATINGASIS STATINYS
------------	---	----------------------

DALIS	:	ARCHITEKTŪRINĖ
-------	---	----------------

OBJEKTO NUMERIS	:	0518
-----------------	---	------


PROJEKTUOTOJAS	:	UAB ARCHITEKTŲ BIURAS G. NATKEVIČIUS IR PARTNERIAI
----------------	---	--

BYLOS ŽYMUO	:	PP-SA
-------------	---	-------

DIREKTORIUS	G. NATKEVIČIUS
-------------	----------------

PV, PDV	A189,0039	G. NATKEVIČIUS
---------	-----------	----------------


ĮMONĖS REGISTRAVIMO	028885
PAŽYMĖJIMO NUMERIS	

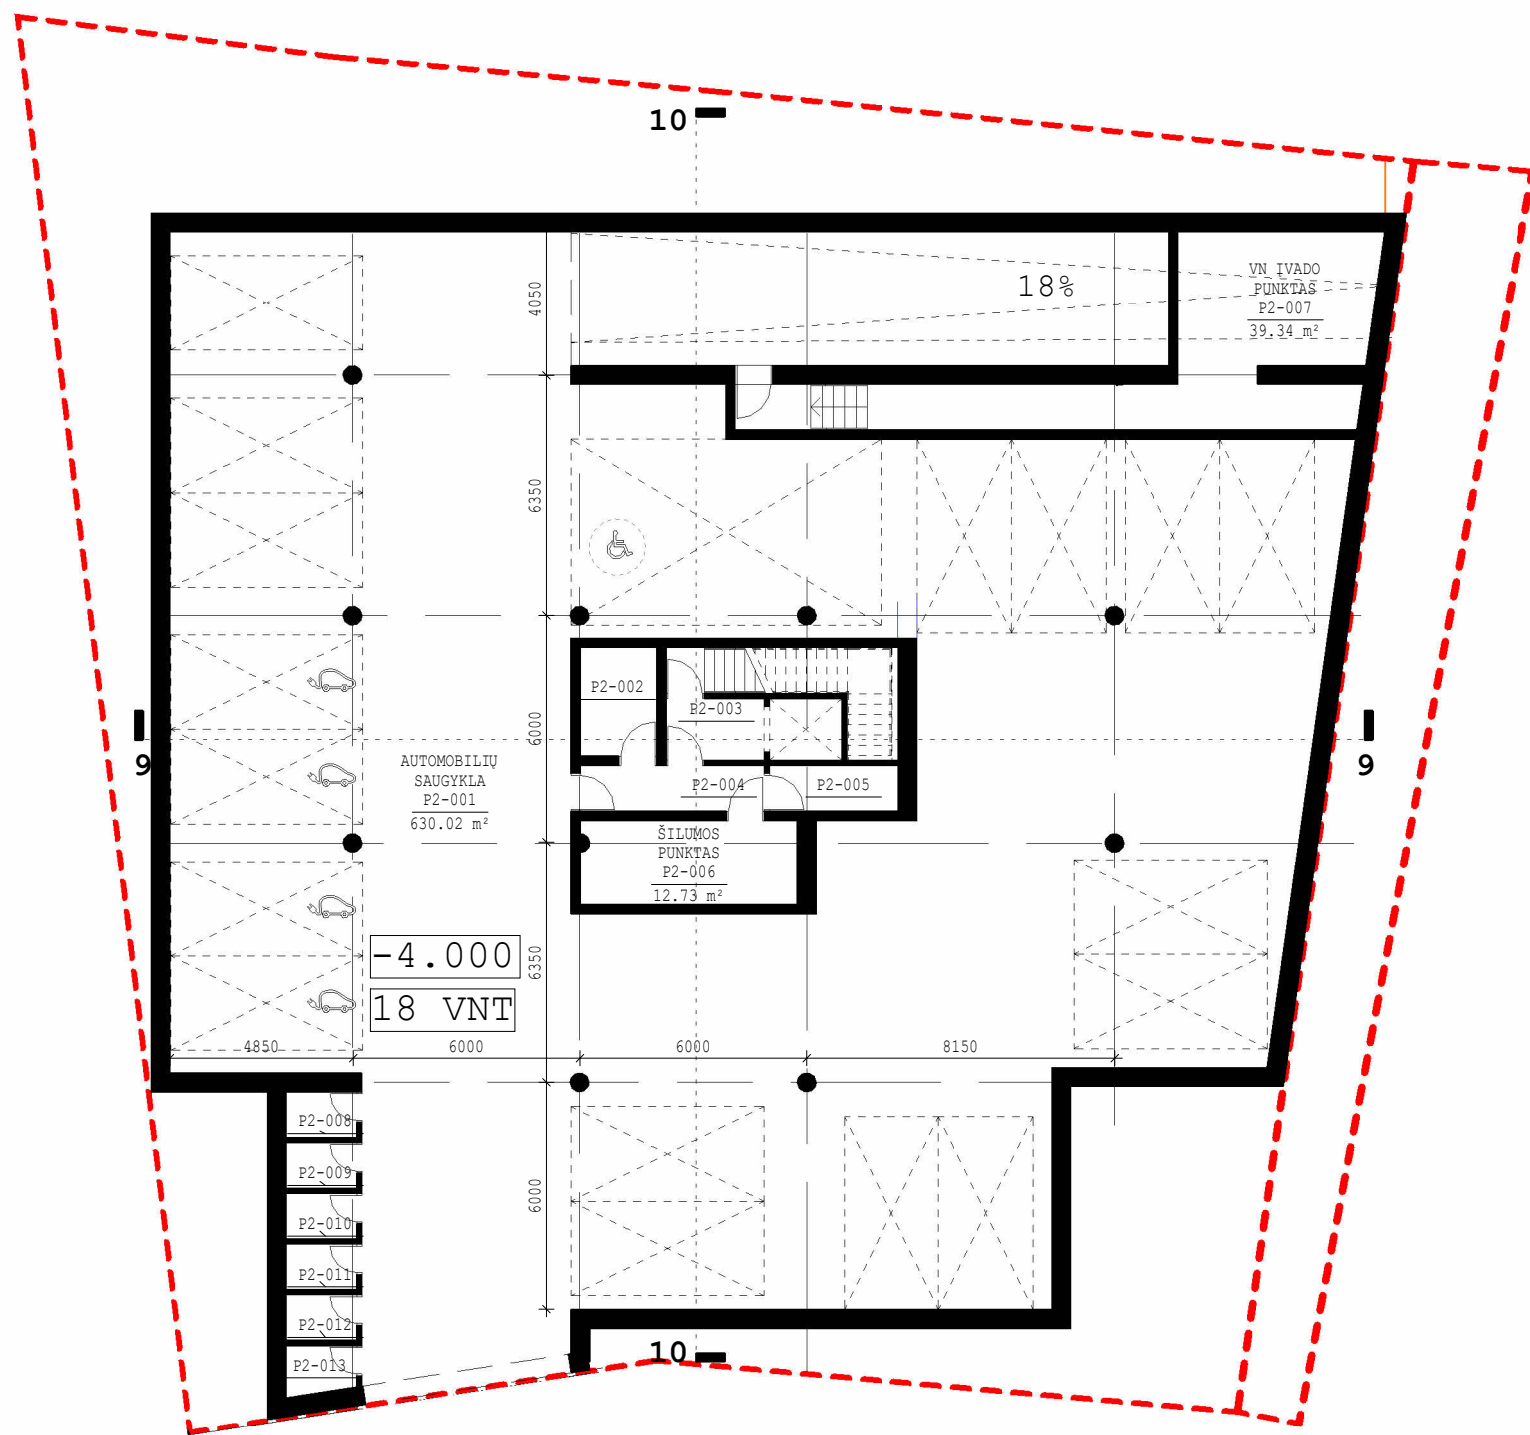

-01 RŪSIO PATALPŲ EKSPLIKACIJA Kranto
al.6

Nr.	Pavadinimas	Plotas, m ²
P		
P2-001	AUTOMOBILIŲ SAUGYKLĄ	630.02 m ²
P2-002	PAGALBINĖ PATALPA	5.78 m ²
P2-003	LIFTO HOLAS	4.21 m ²
P2-004	TAMBŪRAS E	5.87 m ²
P2-005	PAGALBINĖ PATALPA	4.12 m ²
P2-006	ŠILUMOS PUNKTAS	12.73 m ²
P2-007	VN ĮVADO PUNKTAS	39.34 m ²
P2-008	DVIRAČIŲ SAUGYKLĄ	2.23 m ²
P2-009	DVIRAČIŲ SAUGYKLĄ	2.23 m ²
P2-010	DVIRAČIŲ SAUGYKLĄ	2.23 m ²
P2-011	DVIRAČIŲ SAUGYKLĄ	2.23 m ²
P2-012	DVIRAČIŲ SAUGYKLĄ	2.23 m ²
P2-013	DVIRAČIŲ SAUGYKLĄ	2.31 m ²
P2		715.54 m ²
	Bendras plotas:	715.54 m ²

EKSPLIKACIJA:

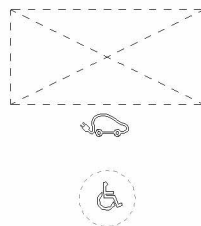


-AUTOMOBILIO SAUGOJIMO VIETA 18vnt

-ELEKTROMOBILIO ĮKROVIMO STOTELĖ 4vnt

-NEĮGALIŲJŲ AUTOMOBILIŲ SAUGOJIMO VIETA 1vnt


KVAL. PATV. DOK.NR.	UAB ARCHITEKTŲ BIURAS G.NATKEVIČIUS IR PARTNERIAI			<i>A</i>	STATINIO PROJEKTO PAVADINIMAS DAUGIABUČIŲ PASKIRTIES, DAUGIABUČIŲ PASKIRTIES GRUPĖS, GYVENAMOJO PASTATO. KRANTO AL.6, KAUNE, STATYBOS PROJEKTAS		
A189,0039	PV	G.NATKEVIČIUS	2025		STATINIO NR.IR PAVADINIMAS, DOKUMENTO PAVAD. 1. DAUGIABUČIŲ PASKIRTIES PASTATAS RŪSIO PLANAS M 1:200	LAIDA	
A189,0039	SA PDV	G.NATKEVIČIUS	2025			0	
	ARCH.	E.ZELTINYTĖ	2025				
LT	STATYTOJAS UAB "SOLTIDA"					LAPAS	LAPŲ
					DOKUMENTO ŽYMUO 0518 - 01 - PP - SA.2 - 01	1	1

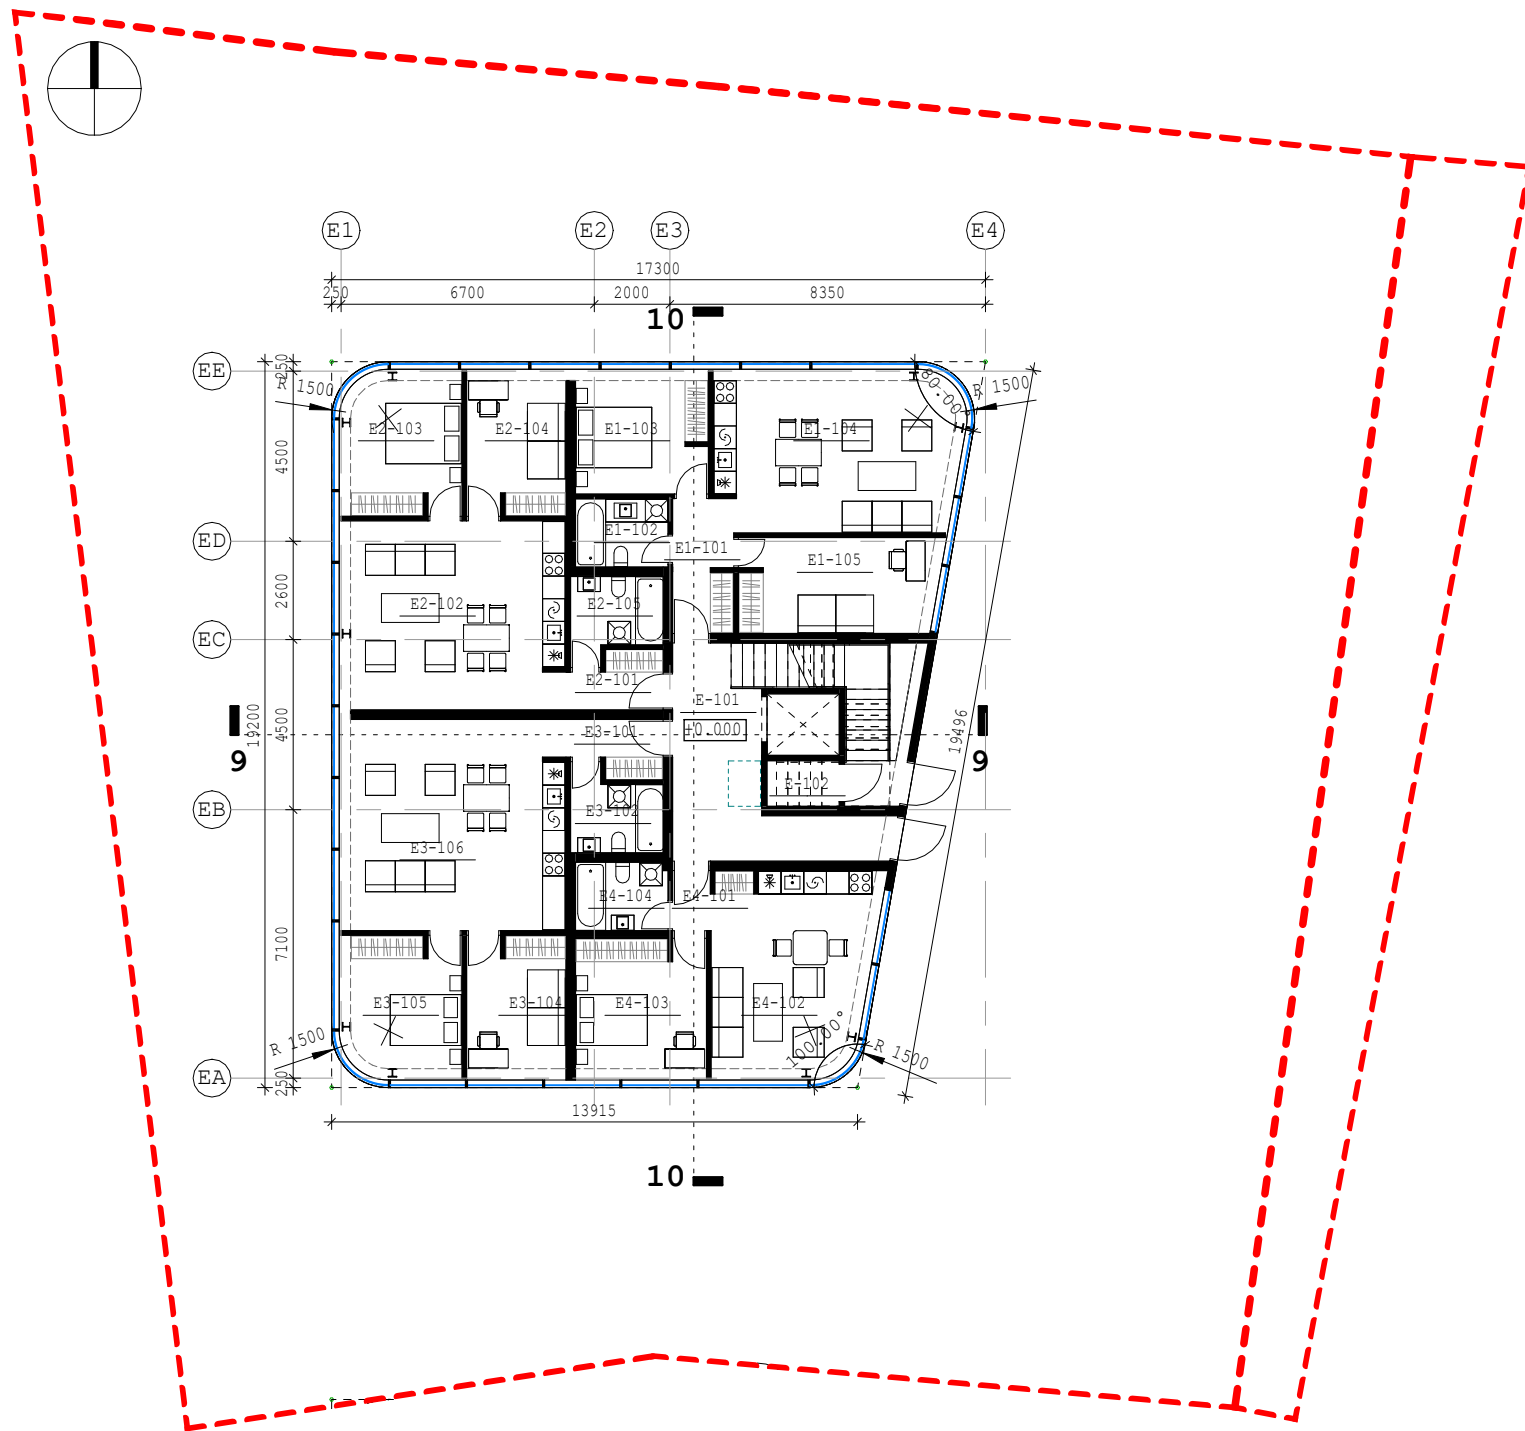

01 PIRMO AUKŠTO PATALPŲ EKSPLIKACIJA
Kranto al.6

Nr.	Pavadinimas	Plotas, m ²
E		
E1-101	TAMBŪRAS	5.7 m ²
E1-102	WC/VONIA	4.4 m ²
E1-103	KAMBARYS	10.5 m ²
E1-104	SVETAINĖ/VIRTUVĖ	27.5 m ²
E1-105	KAMBARYS	12.6 m ²
E1		60.7 m ²
E2-101	TAMBŪRAS	3.5 m ²
E2-102	SVETAINĖ/VIRTUVĖ	28.4 m ²
E2-103	KAMBARYS	10.3 m ²
E2-104	KAMBARYS	9.4 m ²
E2-105	WC/VONIA	4.9 m ²
E2		56.5 m ²
E3-101	TAMBŪRAS	3.5 m ²
E3-102	WC/VONIA	4.9 m ²
E3-104	KAMBARYS	9.2 m ²
E3-105	KAMBARYS	10.1 m ²
E3-106	SVETAINĖ/VIRTUVĖ	31.8 m ²
E4-104	WC/VONIA	4.4 m ²
E3		63.9 m ²
E4-101	TAMBŪRAS	3.3 m ²
E4-102	SVETAINĖ IR VIRTUVĖ	18.5 m ²
E4-103	KAMBARYS	11.9 m ²
E4		33.7 m ²
E-101	LIFTO HOLAS	17.2 m ²
E-102	PAGALBINĖ PATALPA	2.3 m ²
L		19.5 m ²
		234.4 m ²
Bendras plotas:		234.4 m ²


KVAL. PATV. DOK.NR.	UAB ARCHITEKTŲ BIURAS G.NATKEVIČIUS IR PARTNERIAI			STATINIO PROJEKTO PAVADINIMAS DAUGIABUČIŲ PASKIRTIES, DAUGIABUČIŲ PASKIRTIES GRUPĖS, GYVENAMOJO PASTATO. KRANTO AL.6, KAUNE, STATYBOS PROJEKTAS	
A189,0039	PV	G.NATKEVIČIUS	2025	STATINIO NR.IR PAVADINIMAS, DOKUMENTO PAVAD. 1. DAUGIABUČIŲ PASKIRTIES PASTATAS PIRMO AUKŠTO PLANAS M 1:200	LAI DA
A189,0039	SA PDV	G.NATKEVIČIUS	2025		0
	ARCH.	E.ZELTINYTĖ	2025		
LT	STATYTOJAS UAB "SOLTIDA"			DOKUMENTO ŽYMUO 0518 - 01 - PP - SA.2 - 02	LAPAS 1 LAPŲ 1

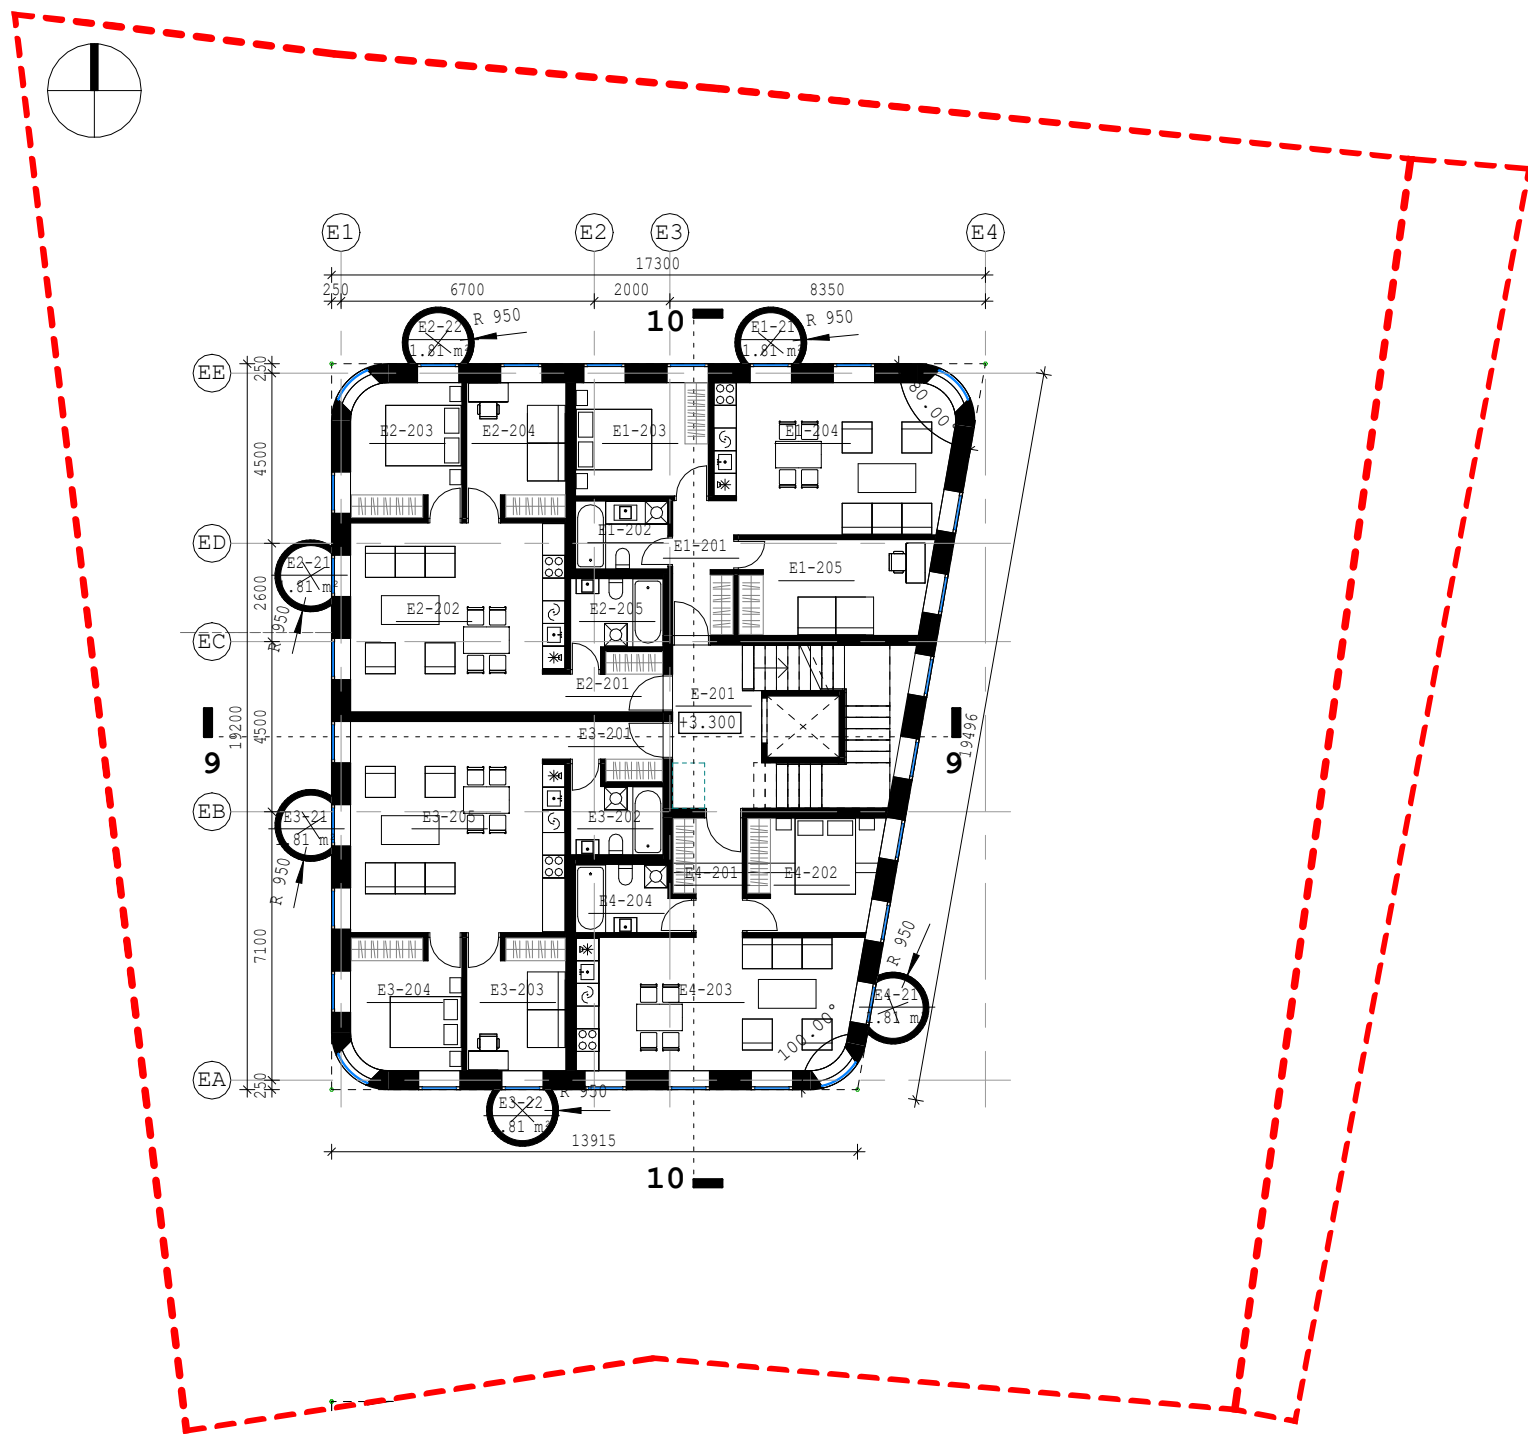

02 ANTRO AUKŠTO PATALPŲ EKSPLIKACIJA
Kranto al.6

Nr.	Pavadinimas	Plotas, m ²
E		
E1-201	TAMBŪRAS	5.8 m ²
E1-202	WC/VONIA	4.4 m ²
E1-203	KAMBARYS	10.6 m ²
E1-204	SVETAINĖ/VIRTUVĖ	24.3 m ²
E1-205	KAMBARYS	12.6 m ²
E1		57.6 m ²
E2-201	TAMBŪRAS	4.1 m ²
E2-202	SVETAINĖ/VIRTUVĖ	27.8 m ²
E2-203	KAMBARYS	10.3 m ²
E2-204	KAMBARYS	9.4 m ²
E2-205	WC/VONIA	4.9 m ²
E2		56.5 m ²
E3-201	TAMBŪRAS	4.1 m ²
E3-202	WC/VONIA	4.9 m ²
E3-203	KAMBARYS	9.2 m ²
E3-204	KAMBARYS	10.1 m ²
E3-205	SVETAINĖ/VIRTUVĖ	31.2 m ²
E3		59.5 m ²
E4-201	TAMBŪRAS	5.1 m ²
E4-202	KAMBARYS	10.3 m ²
E4-203	SVETAINĖ/VIRTUVĖ	25.8 m ²
E4-204	WC/VONIA	5.0 m ²
E4		46.3 m ²
E-201	LIFTO HOLAS	9.7 m ²
L		9.7 m ²
	Bendras plotas:	229.6 m ²


KVAL. PATV. DOK.NR.	UAB ARCHITEKTŲ BIURAS G.NATKEVIČIUS IR PARTNERIAI			STATINIO PROJEKTO PAVADINIMAS DAUGIABUČIŲ PASKIRTIES, DAUGIABUČIŲ PASKIRTIES GRUPĖS, GYVENAMOJO PASTATO. KRANTO AL.6, KAUNE, STATYBOS PROJEKTAS	
A189,0039	PV	G.NATKEVIČIUS	2025	STATINIO NR.IR PAVADINIMAS, DOKUMENTO PAVAD. 1. DAUGIABUČIŲ PASKIRTIES PASTATAS ANTRO AUKŠTO PLANAS M 1:200	LAI DA
A189,0039	SA PDV	G.NATKEVIČIUS	2025		0
	ARCH.	E.ZELTINYTĖ	2025		
LT	STATYTOJAS UAB "SOLTIDA"			DOKUMENTO ŽYMUO 0518 - 01 - PP - SA.2 - 03	LAPAS 1 LAPŲ 1

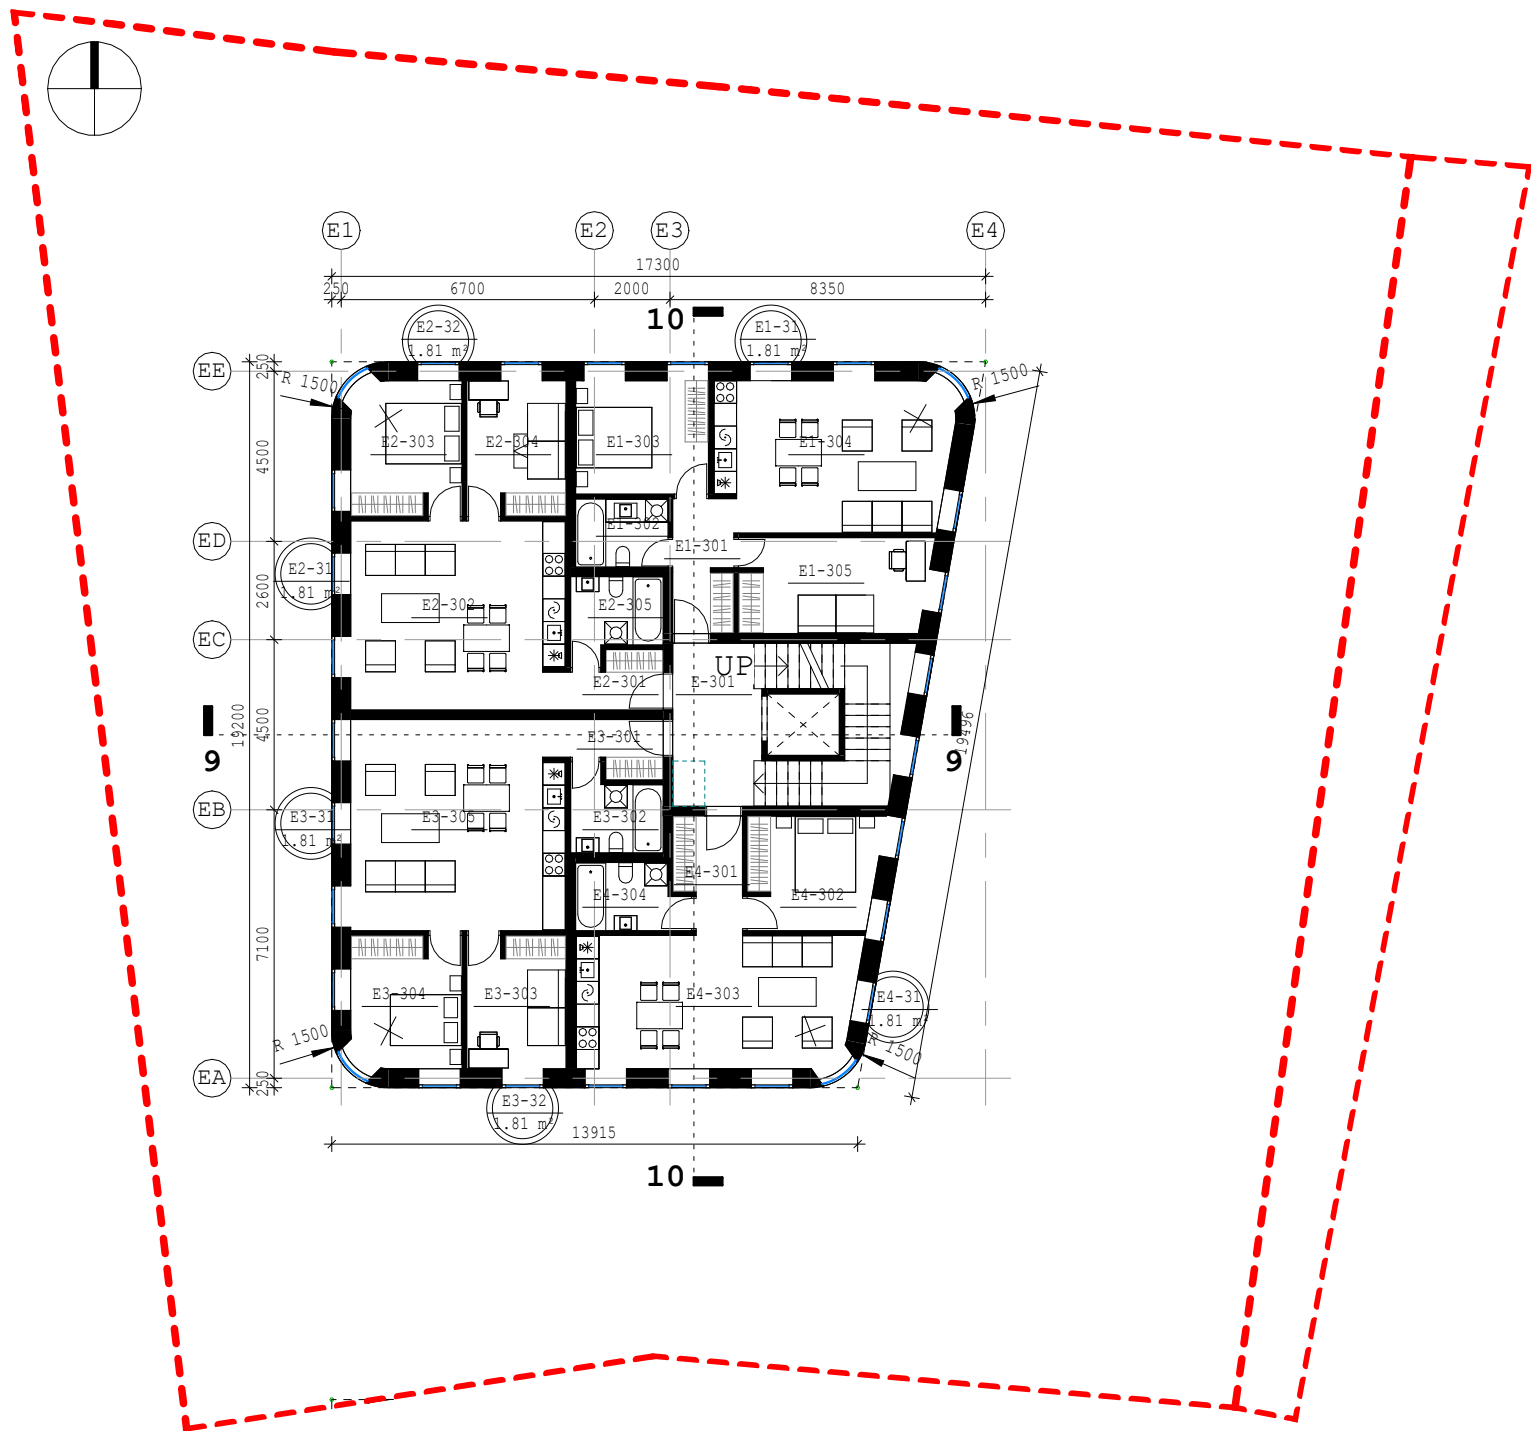

03 TREČIO AUKŠTO PATALPŲ EKSPLIKACIJA
Kranto al.6

Nr.	Pavadinimas	Plotas, m ²
E		
E1-301	TAMBŪRAS	5.8 m ²
E1-302	WC/VONIA	4.4 m ²
E1-303	KAMBARYS	10.6 m ²
E1-304	SVETAINĖ/VIRTUVĖ	24.3 m ²
E1-305	KAMBARYS	12.6 m ²
E1		57.6 m ²
E2-301	TAMBŪRAS	3.5 m ²
E2-302	SVETAINĖ/VIRTUVĖ	28.4 m ²
E2-303	KAMBARYS	10.3 m ²
E2-304	KAMBARYS	9.4 m ²
E2-305	WC/VONIA	4.9 m ²
E2		56.5 m ²
E3-301	TAMBŪRAS	3.4 m ²
E3-302	WC/VONIA	4.9 m ²
E3-303	KAMBARYS	9.2 m ²
E3-304	KAMBARYS	10.1 m ²
E3-305	SVETAINĖ/VIRTUVĖ	31.8 m ²
E3		59.5 m ²
E4-301	TAMBŪRAS	5.1 m ²
E4-302	KAMBARYS	10.3 m ²
E4-303	SVETAINĖ/VIRTUVĖ	25.8 m ²
E4-304	WC/VONIA	5.0 m ²
E4		46.3 m ²
E-301	LIFTO HOLAS	9.7 m ²
L		9.7 m ²
		229.6 m ²
Bendras plotas:		229.6 m ²


KVAL. PATV. DOK.NR.	UAB ARCHITEKTŲ BIURAS G.NATKEVIČIUS IR PARTNERIAI			STATINIO PROJEKTO PAVADINIMAS DAUGIABUČIŲ PASKIRTIES, DAUGIABUČIŲ PASKIRTIES GRUPĖS, GYVENAMOJO PASTATO. KRANTO AL.6, KAUNE, STATYBOS PROJEKTAS	
A189,0039	PV	G.NATKEVIČIUS	2025	STATINIO NR.IR PAVADINIMAS, DOKUMENTO PAVAD. 1. DAUGIABUČIŲ PASKIRTIES PASTATAS TREČIO AUKŠTO PLANAS M 1:200	LAI DA
A189,0039	SA PDV	G.NATKEVIČIUS	2025		0
	ARCH.	E.ZELTINYTĖ	2025		
LT	STATYTOJAS UAB "SOLTIDA"			DOKUMENTO ŽYMUO 0518 - 01 - PP - SA.2 - 04	LAPAS 1
					LAPŲ 1

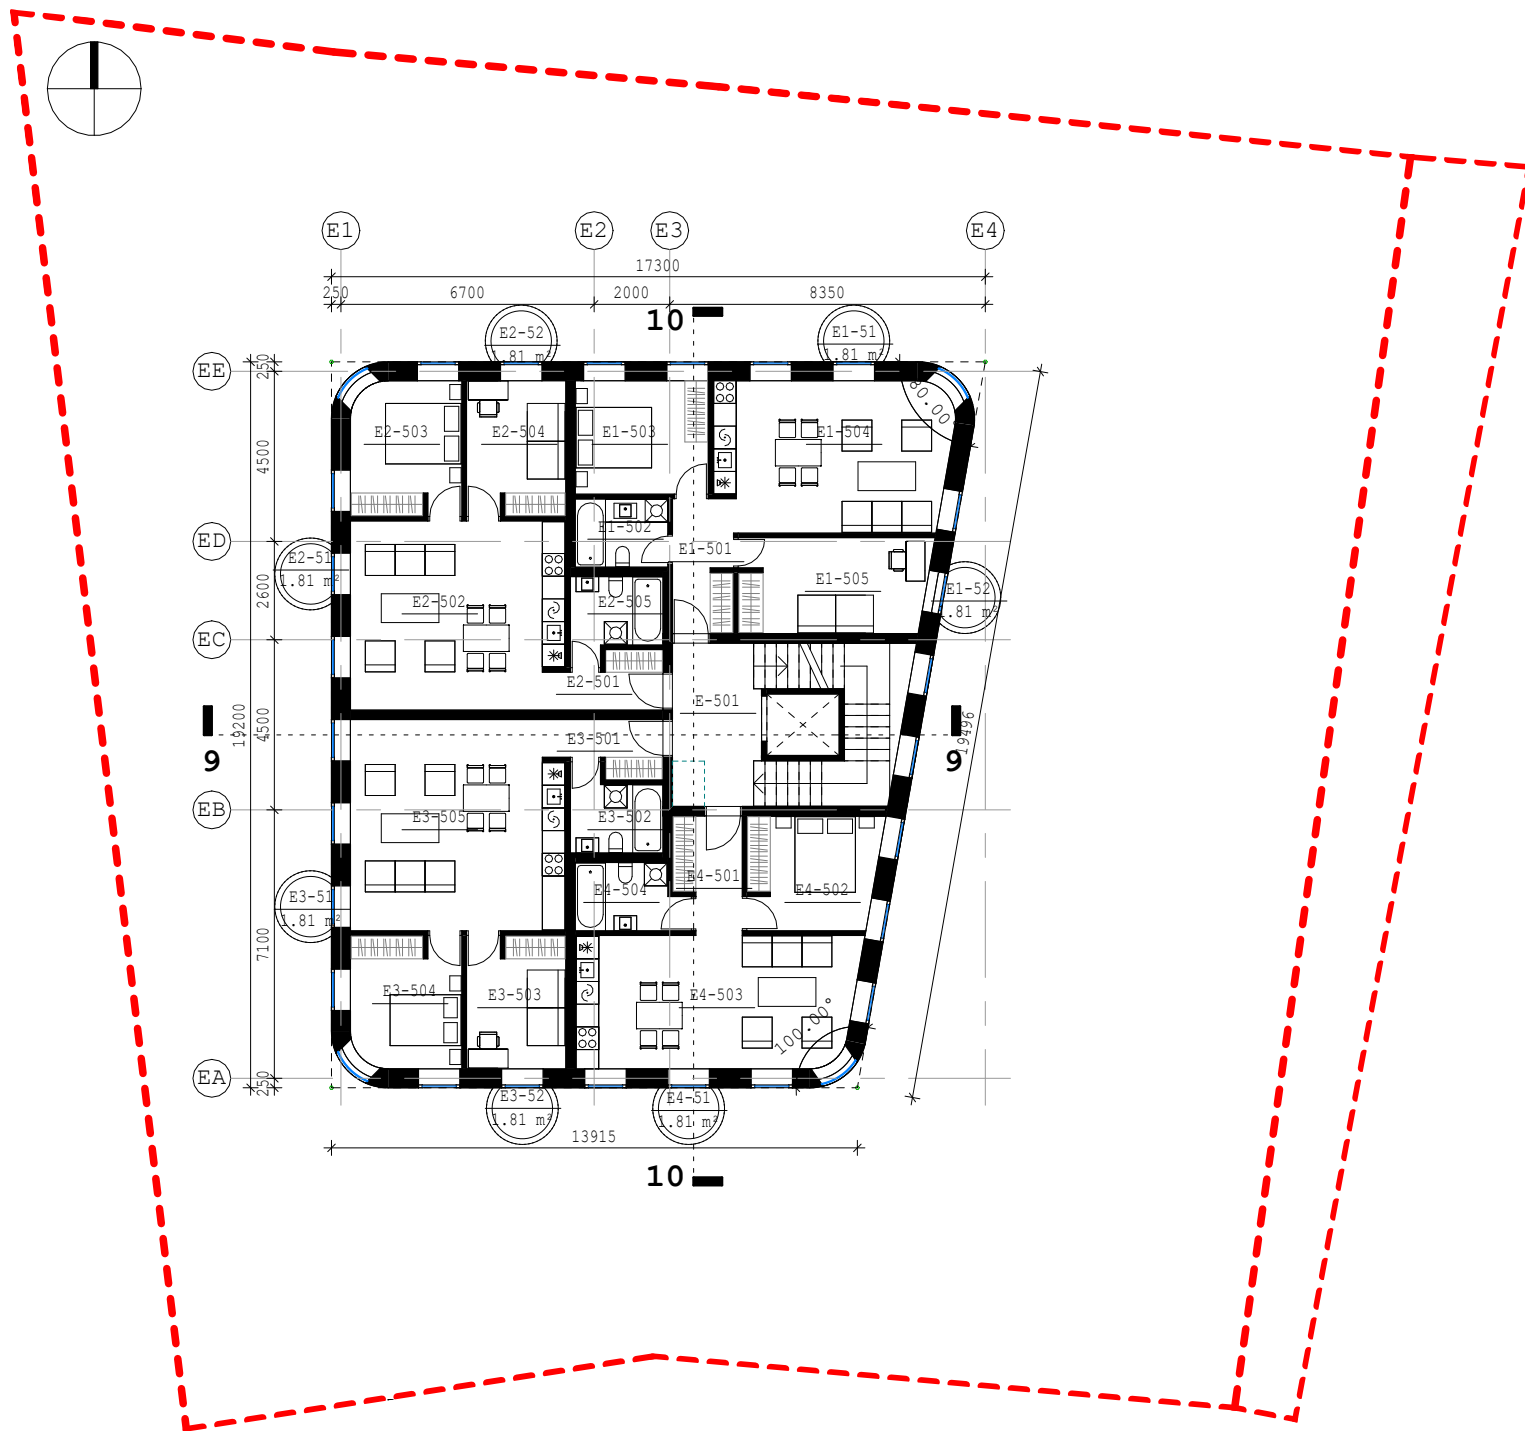

05 PENKTO AUKŠTO PATALPŲ EKSPLIKACIJA
Kranto al.6

Nr.	Pavadinimas	Plotas, m²
E		
E1-501	TAMBŪRAS	5.8 m²
E1-502	WC/VONIA	4.4 m²
E1-503	KAMBARYS	10.6 m²
E1-504	SVETAINĖ/VIRTUVĖ	24.3 m²
E1-505	KAMBARYS	12.6 m²
E1		57.6 m²
E2-501	TAMBŪRAS	4.1 m²
E2-502	SVETAINĖ/VIRTUVĖ	27.8 m²
E2-503	KAMBARYS	10.3 m²
E2-504	KAMBARYS	9.4 m²
E2-505	WC/VONIA	4.9 m²
E2		56.5 m²
E3-501	TAMBŪRAS	4.9 m²
E3-502	WC/VONIA	0.0 m²
E3-503	KAMBARYS	9.2 m²
E3-504	KAMBARYS	10.1 m²
E3-505	SVETAINĖ/VIRTUVĖ	31.2 m²
E3		55.4 m²
E4-501	TAMBŪRAS	5.1 m²
E4-502	KAMBARYS	10.3 m²
E4-503	SVETAINĖ/VIRTUVĖ	25.8 m²
E4-504	WC/VONIA	5.0 m²
E4		46.3 m²
E-501	LIFTO HOLAS	9.6 m²
L		9.6 m²
		225.4 m²
Bendras plotas:		225.4 m²


KVAL. PATV. DOK.NR.	UAB ARCHITEKTŲ BIURAS G.NATKEVIČIUS IR PARTNERIAI			A	STATINIO PROJEKTO PAVADINIMAS DAUGIABUČIŲ PASKIRTIES, DAUGIABUČIŲ PASKIRTIES GRUPĖS, GYVENAMOJO PASTATO. KRANTO AL.6, KAUNE, STATYBOS PROJEKTAS			
A189,0039	PV	G.NATKEVIČIUS	2025		STATINIO NR.IR PAVADINIMAS, DOKUMENTO PAVAD. 1. DAUGIABUČIŲ PASKIRTIES PASTATAS PENKTO AUKŠTO PLANAS M 1:200			LAIDA
A189,0039	SA PDV	G.NATKEVIČIUS	2025					0
	ARCH.	E.ZELTINYTĖ	2025					
LT	STATYTOJAS UAB "SOLTIDA"						LAPAS	LAPŲ
					DOKUMENTO ŽYMUO 0518 - 01 - PP - SA.2 - 06		1	1

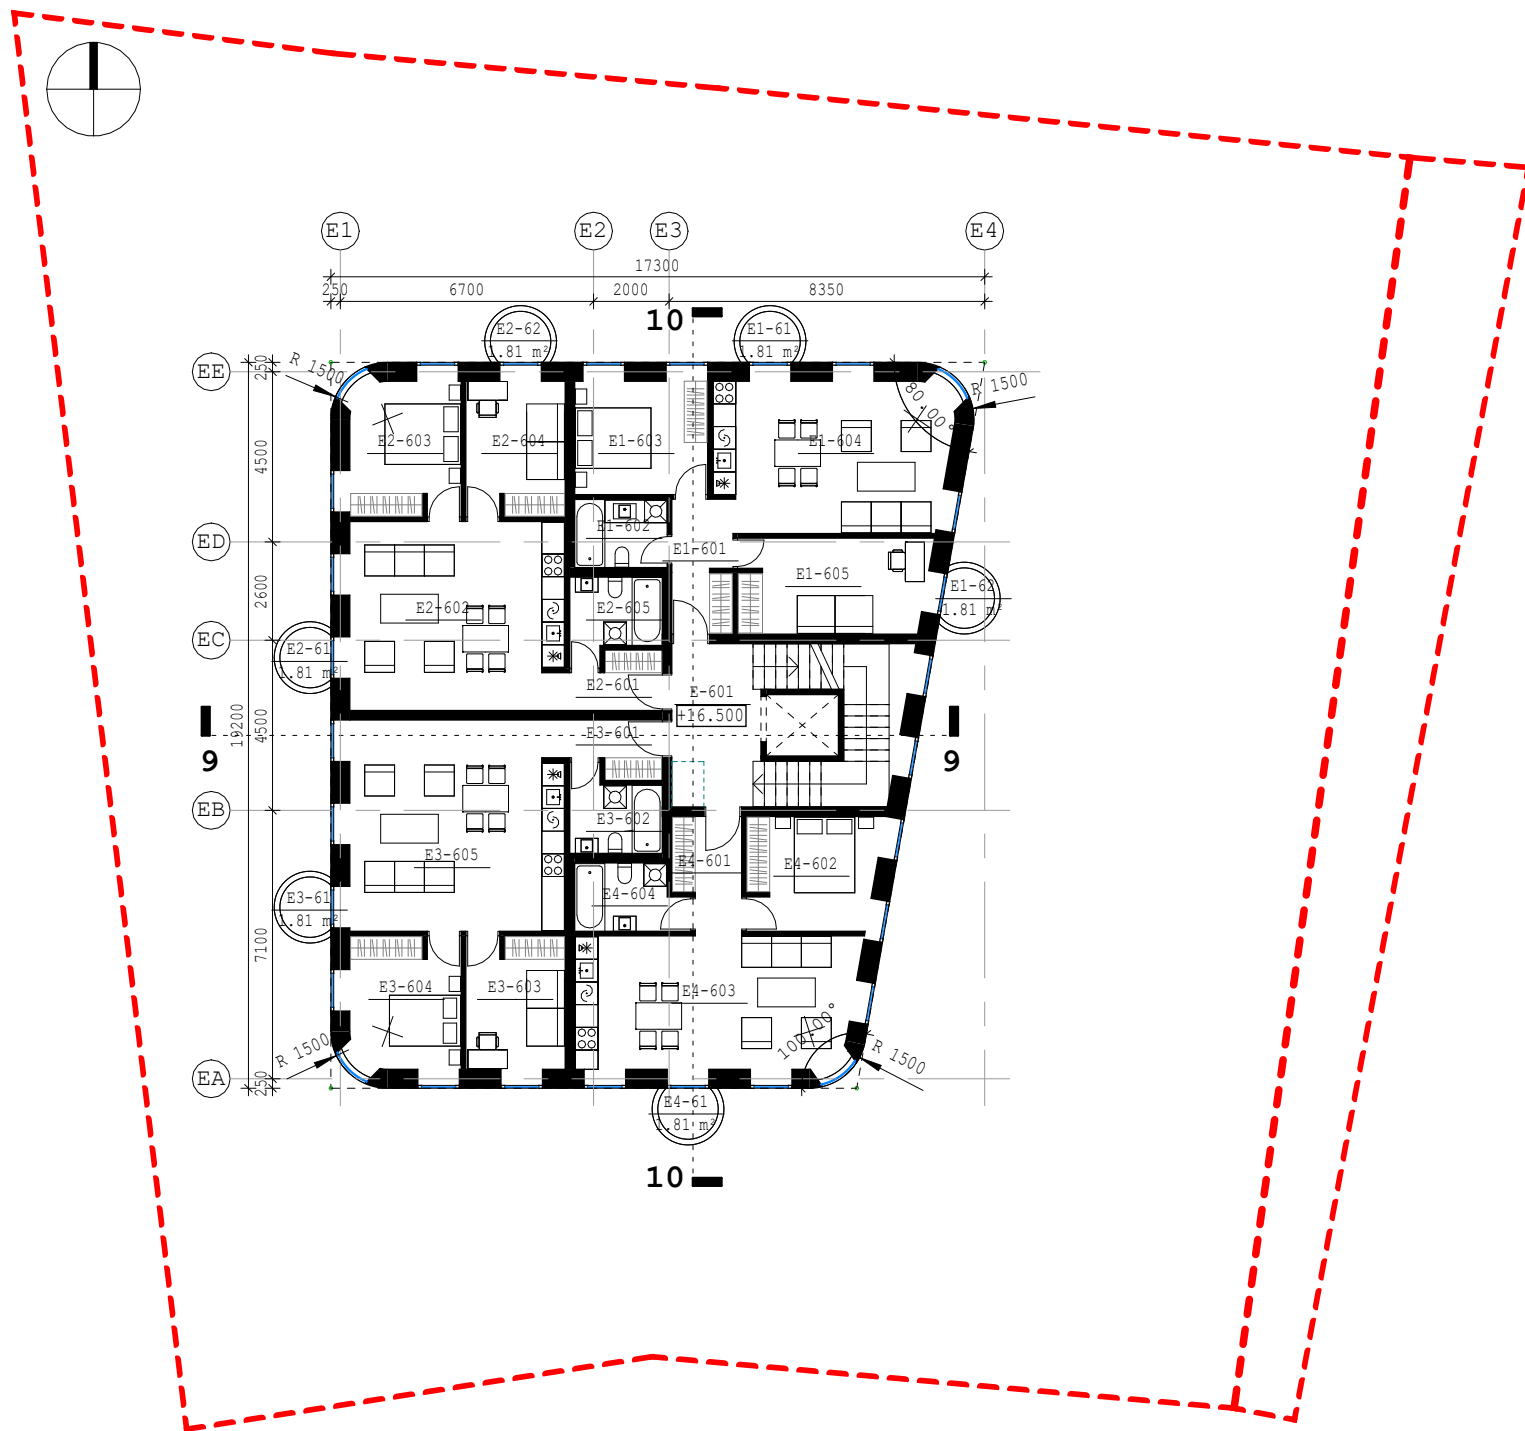

06 ŠEŠTO AUKŠTO PATALPŲ EKSPLIKACIJA
Kranto al.6


Nr.	Pavadinimas	Plotas, m ²
E		
E1-601	TAMBŪRAS	5.73 m ²
E1-602	WC/VONIA	4.43 m ²
E1-603	KAMBARYS	10.56 m ²
E1-604	SVETAINĖ/VIRTUVĖ	24.30 m ²
E1-605	KAMBARYS	12.60 m ²
E1		57.62 m ²
E2-601	TAMBŪRAS	3.47 m ²
E2-602	SVETAINĖ/VIRTUVĖ	28.44 m ²
E2-603	KAMBARYS	10.30 m ²
E2-604	KAMBARYS	9.37 m ²
E2-605	WC/VONIA	4.91 m ²
E2		56.49 m ²
E3-601	WC/VONIA	3.44 m ²
E3-602	WC/VONIA	4.91 m ²
E3-603	KAMBARYS	9.21 m ²
E3-604	KAMBARYS	10.13 m ²
E3-605	SVETAINĖ/VIRTUVĖ	31.83 m ²
E3		59.53 m ²
E4-601	TAMBŪRAS	5.13 m ²
E4-602	KAMBARYS	10.31 m ²
E4-603	SVETAINĖ/VIRTUVĖ	25.83 m ²
E4-604	WC/VONIA	5.00 m ²
E4		46.27 m ²
E-601	LIFTO HOLAS	9.69 m ²
L		9.69 m ²
	Bendras plotas:	229.61 m ²

KVAL. PATV. DOK.NR.	UAB ARCHITEKTŲ BIURAS G.NATKEVIČIUS IR PARTNERIAI			A	STATINIO PROJEKTO PAVADINIMAS DAUGIABUČIŲ PASKIRTIES, DAUGIABUČIŲ PASKIRTIES GRUPĖS, GYVENAMOJO PASTATO. KRANTO AL.6, KAUNE, STATYBOS PROJEKTAS		
A189,0039	PV	G.NATKEVIČIUS	2025		STATINIO NR.IR PAVADINIMAS, DOKUMENTO PAVAD. 1. DAUGIABUČIŲ PASKIRTIES PASTATAS ŠEŠTO AUKŠTO PLANAS M 1:200		LAIDA
A189,0039	SA PDV	G.NATKEVIČIUS	2025				0
	ARCH.	E.ZELTINYTĖ	2025				
LT	STATYTOJAS UAB "SOLTIDA"			DOKUMENTO ŽYMUO 0518 - 01 - PP - SA.2 - 07		LAPAS 1	LAPŲ 1

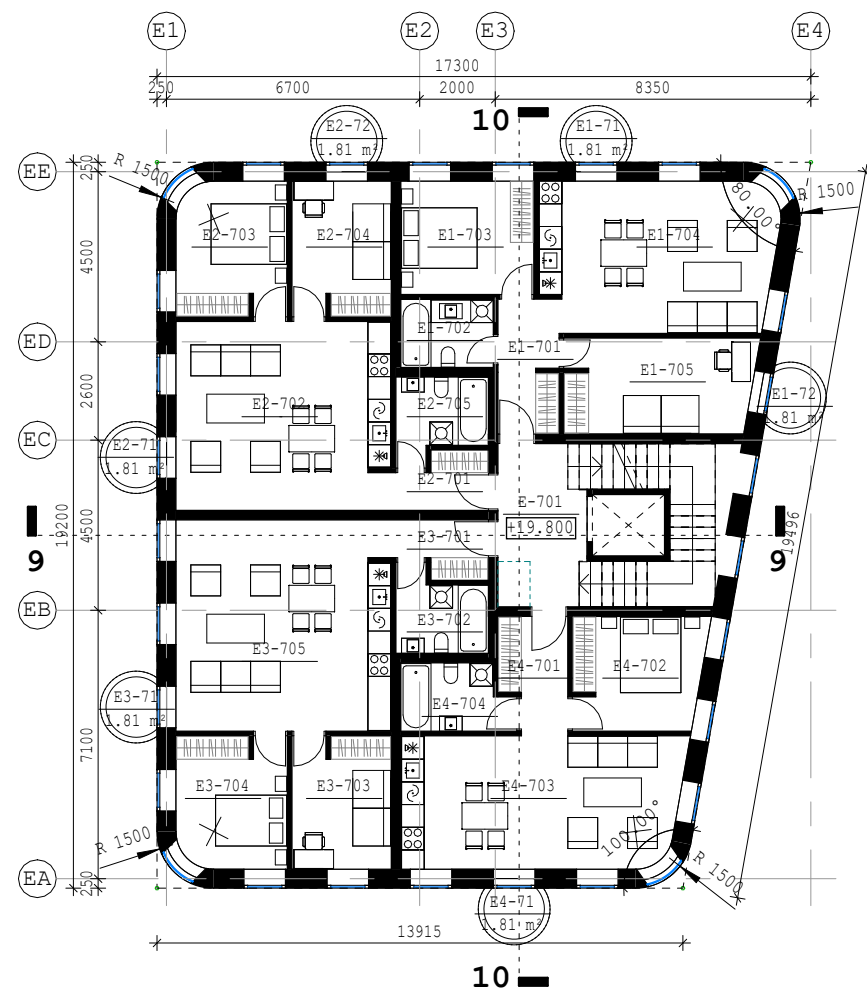


07 SEPTINTO AUKŠTO PATALPŲ EKSPLIKACIJA Kranto al.6		
Nr.	Pavadinimas	Plotas, m²
E		
E1-701	TAMBŪRAS	5.7 m²
E1-702	WC/VONIA	4.4 m²
E1-703	KAMBARYS	10.6 m²
E1-704	SVETAINĖ/VIRTUVĖ	24.3 m²
E1-705	KAMBARYS	12.6 m²
E1		57.6 m²
E2-701	TAMBŪRAS	3.5 m²
E2-702	SVETAINĖ/VIRTUVĖ	28.4 m²
E2-703	KAMBARYS	10.3 m²
E2-704	KAMBARYS	9.4 m²
E2-705	WC/VONIA	4.9 m²
E2		56.5 m²
E3-701	TAMBŪRAS	3.4 m²
E3-702	WC/VONIA	4.9 m²
E3-703	KAMBARYS	9.2 m²
E3-704	KAMBARYS	10.1 m²
E3-705	SVETAINĖ/VIRTUVĖ	31.8 m²
E3		59.5 m²
E4-701	TAMBŪRAS	5.1 m²
E4-702	KAMBARYS	10.3 m²
E4-703	SVETAINĖ/VIRTUVĖ	25.8 m²
E4-704	WC/VONIA	5.0 m²
E4		46.3 m²
E-701	LIFTO HOLAS	9.3 m²
L		9.3 m²
		229.2 m²
Bendras plotas:		229.2 m²


KVAL. PATV. DOK.NR.	UAB ARCHITEKTŲ BIURAS G.NATKEVIČIUS IR PARTNERIAI			A	STATINIO PROJEKTO PAVADINIMAS DAUGIABUČIŲ PASKIRTIES, DAUGIABUČIŲ PASKIRTIES GRUPĖS, GYVENAMOJO PASTATO. KRANTO AL.6, KAUNE, STATYBOS PROJEKTAS				
A189,0039	PV	G.NATKEVIČIUS	2025		STATINIO NR.IR PAVADINIMAS, DOKUMENTO PAVAD. 1. DAUGIABUČIŲ PASKIRTIES PASTATAS SEPTINTO AUKŠTO PLANAS M 1:200			LAI DA	
A189,0039	SA PDV	G.NATKEVIČIUS	2025					0	
	ARCH.	E.ZELTINYTĖ	2025						
LT	STATYTOJAS UAB "SOLTIDA"				DOKUMENTO ŽYMUO 0518 - 01 - PP - SA.2 - 08			LAPAS	LAPŲ
								1	1

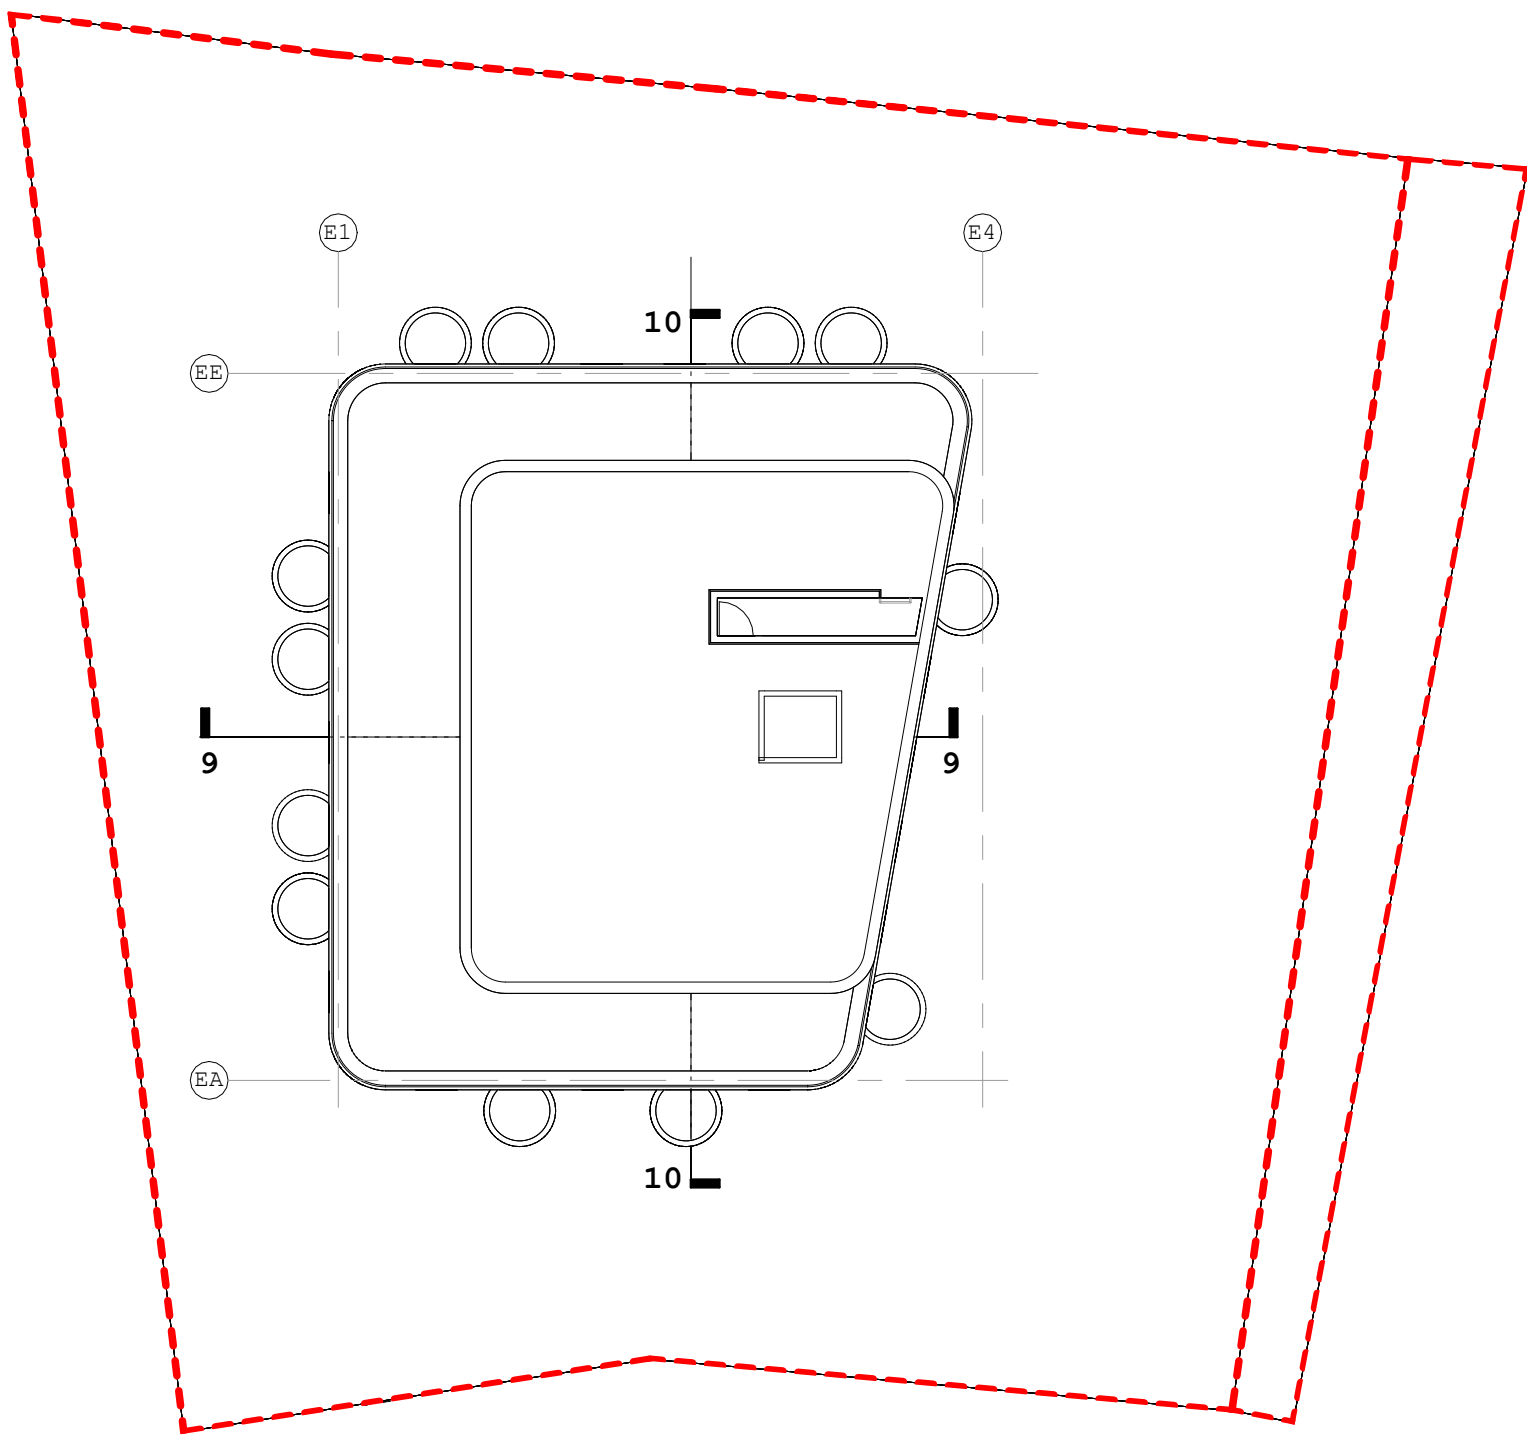

KVAL. PATV. DOK.NR.	UAB ARCHITEKTŲ BIURAS G.NATKEVIČIUS IR PARTNERIAI			A	STATINIO PROJEKTO PAVADINIMAS DAUGIABUČIŲ PASKIRTIES, DAUGIABUČIŲ PASKIRTIES GRUPĖS, GYVENAMOJO PASTATO. KRANTO AL.6, KAUNE, STATYBOS PROJEKTAS				
A189,0039	PV	G.NATKEVIČIUS	2025		STATINIO NR.IR PAVADINIMAS, DOKUMENTO PAVAD. 1. DAUGIABUČIŲ PASKIRTIES PASTATAS STOGO PLANAS M 1:200			LAIDA	
A189,0039	SA PDV	G.NATKEVIČIUS	2025					0	
	ARCH.	E.ZELTINYTĖ	2025						
LT	STATYTOJAS UAB "SOLTIDA"			DOKUMENTO ŽYMUO 0518 - 01 - PP - SA.2 - 10				LAPAS	LAPŲ
								1	1

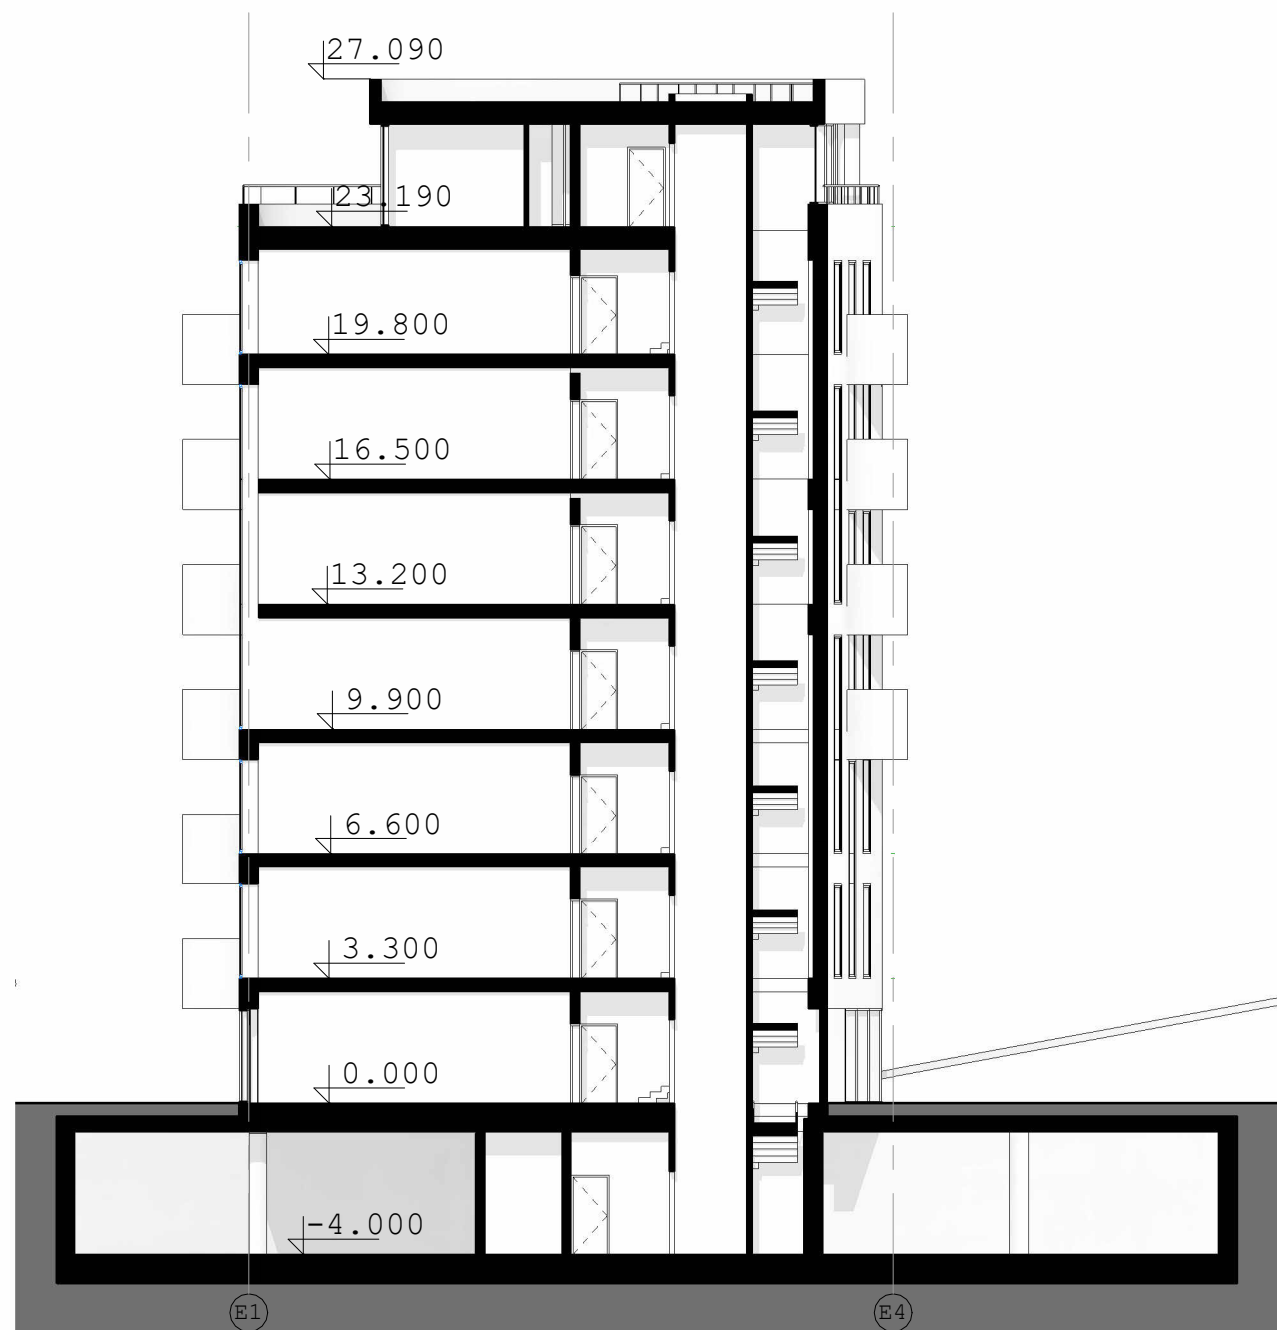


PJŪVIS 9-9

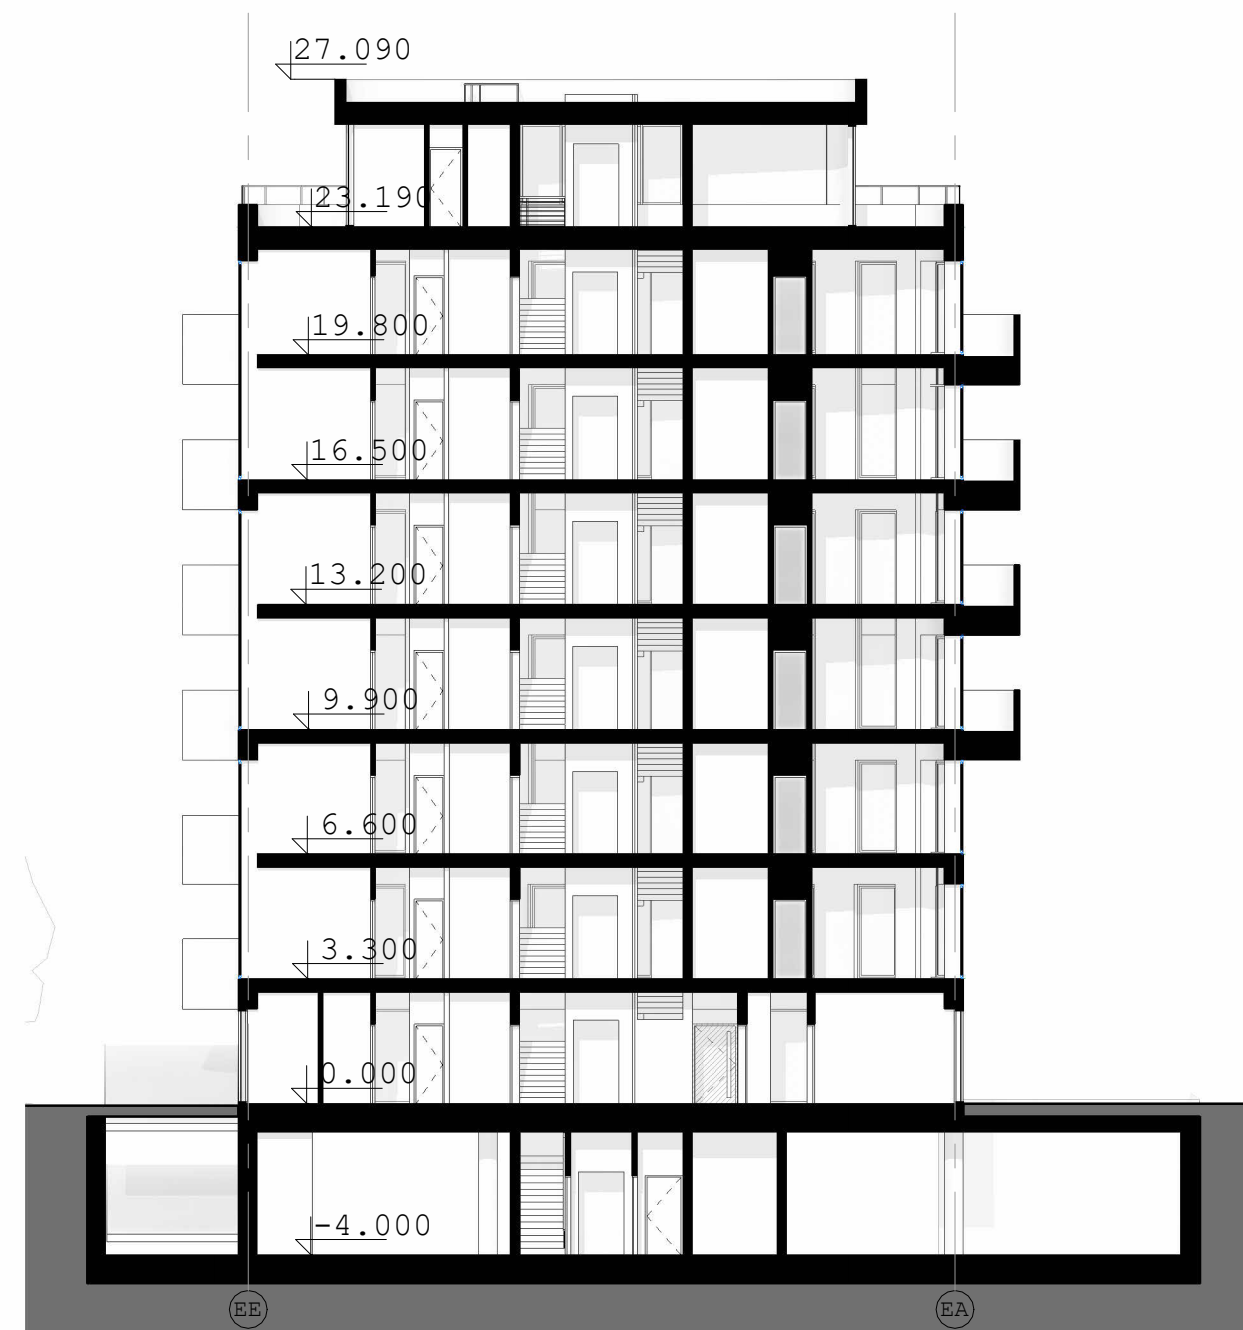

PJŪVIS 10-10

KVAL. PATV. DOK.NR.		UAB ARCHITEKTŲ BIURAS G.NATKEVIČIUS IR PARTNERIAI		STATINIO PROJEKTO PAVADINIMAS DAUGIABUČIŲ PASKIRTIES, DAUGIABUČIŲ PASKIRTIES GRUPĖS, GYVENAMOJO PASTATO. KRANTO AL.6, KAUNE, STATYBOS PROJEKTAS	
A189,0039	PV	G.NATKEVIČIUS	2025	STATINIO NR.IR PAVADINIMAS, DOKUMENTO PAVAD. 1. DAUGIABUČIŲ PASKIRTIES PASTATAS PJŪVIAI 9-9 10-10 M 1:200	LAIDA 0
A189,0039	SA PDV	G.NATKEVIČIUS	2025		
	ARCH.	E.ZELTINYTĖ	2025		
LT	STATYTOJAS UAB "SOLTIDA"			DOKUMENTO ŽYMUO 0518 - 01 - PP - SA.2 - 11	LAPAS LAPŲ 1 1

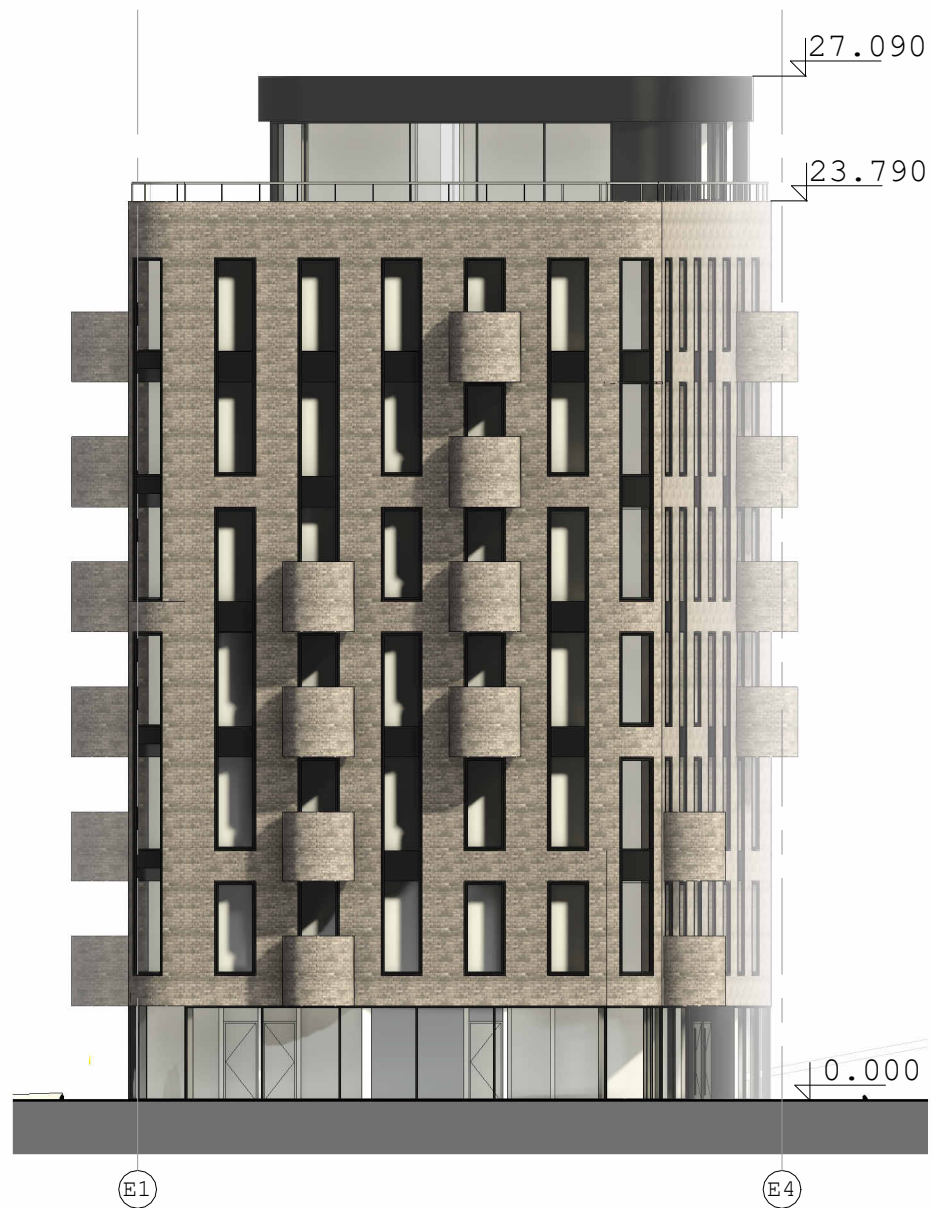

PIETINIS FASADAS



RYTINIS FASADAS

SUTARTINIAI ŽYMĖJIMAI



KLINKERIO FASADINIŲ PLYTELIŲ SISTEMA, SPALVA RUSVAI PILKA, DERINTI DP STADIJOJE




ALIUMINIO/STIKLO VITRINOS. LANGŲ RĖMAI JUODOS ARBA PILKOS SPALVOS.



METALO SKARDOS APDAILA. SPALVA JUODA ARBA PILKA

PASTABA:
FASADŲ APDAILA DP METU GALI BŪTI TIKSLINAMA IR PAKEISTA BETONO FASADINIŲ PLYTELIŲ SISTEMA ARBA APDAILA IŠ PLYTŲ ARBA ANALOGIŠKOS SPALVOS TINKO. SPALVA - ŠVIESIAI PILKA, RUSVAI PILKA ARBA PILKA. BALKONŲ APTVĖRIMAI GALI BŪTI STIKLO ARBA METALO LAKŠTO JUODOS ARBA PILKOS SPALVOS. NUMATOMAS IŠORĖS LANGŲ APRĖMINIMAS FASADINĖS APDAILOS MEDŽIAGA ARBA METALO SKARDA JUODOS ARBA PILKOS SPALVOS.

KVAL. PATV. DOK.NR.	UAB ARCHITEKTŲ BIURAS G.NATKEVIČIUS IR PARTNERIAI			STATINIO PROJEKTO PAVADINIMAS DAUGIABUČIŲ PASKIRTIES, DAUGIABUČIŲ PASKIRTIES GRUPĖS, GYVENAMOJO PASTATO. KRANTO AL.6, KAUNE, STATYBOS PROJEKTAS	
A189,0039	PV	G.NATKEVIČIUS	2025	STATINIO NR.IR PAVADINIMAS, DOKUMENTO PAVAD. 1. DAUGIABUČIŲ PASKIRTIES PASTATAS PIETINIS IR RYTINIS FASADAI	LAI DA
A189,0039	SA PDV	G.NATKEVIČIUS	2025		0
	ARCH.	E.ZELTINYTĖ	2025		
LT	STATYTOJAS UAB "SOLTIDA"			DOKUMENTO ŽYMUO 0518 - 01 - PP - SA.2 - 12	LAPAS LAPŲ
				1	1

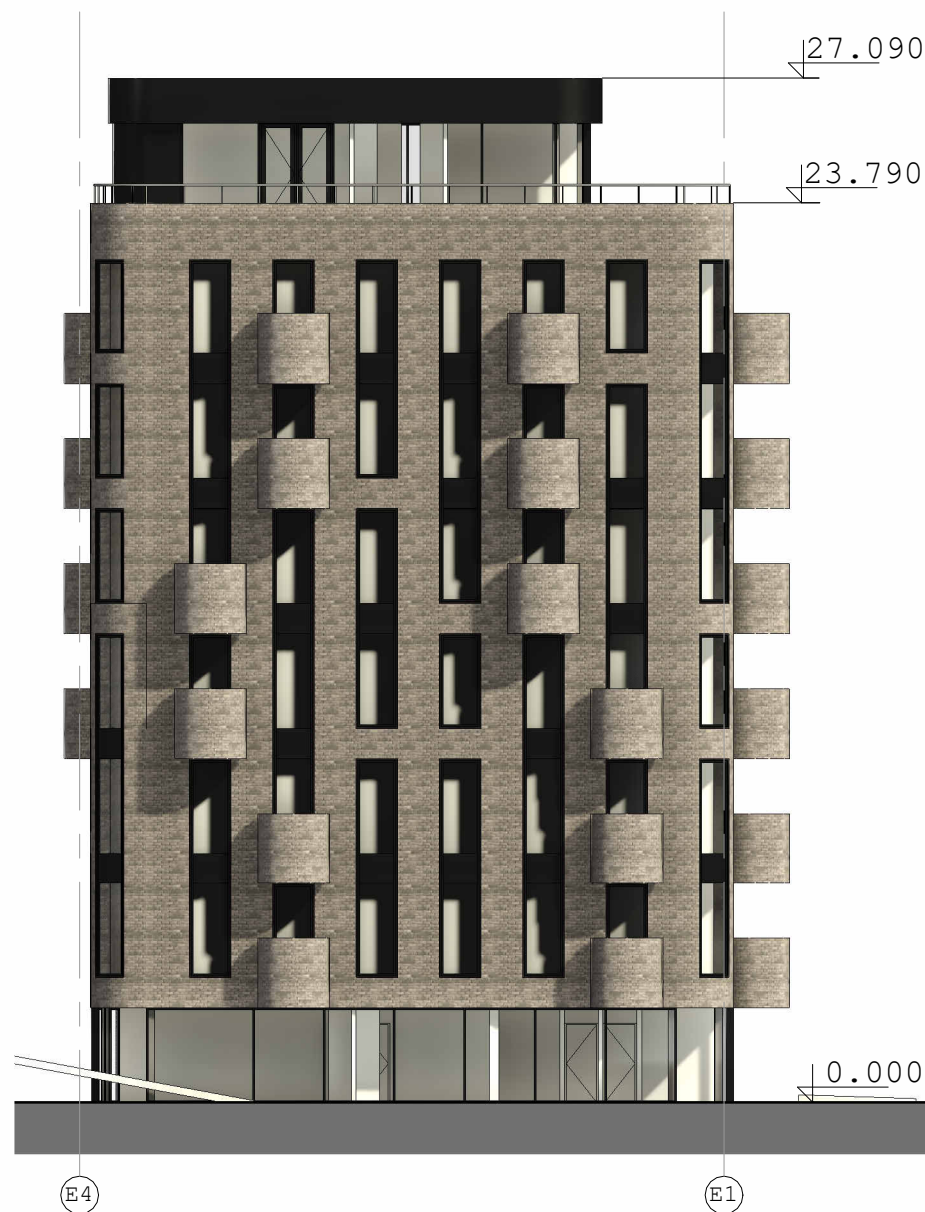

ŠIAURINIS FASADAS



VAKARINIS FASADAS

SUTARTINIAI ŽYMĖJIMAI



KLINKERIO FASADINIŲ PLYTELIŲ SISTEMA, SPALVA RUSVAI PILKA, DERINTI DP STADIJOJE



ALIUMINIO/STIKLO VITRINOS. LANGŲ RĖMAI JUODOS ARBA PILKOS SPALVOS.



METALO SKARDOS APDAILA. SPALVA JUODA ARBA PILKA

PASTABA:
FASADŲ APDAILA DP METU GALI BŪTI TIKSLINAMA IR PAKEISTA BETONO FASADINIŲ PLYTELIŲ SISTEMA ARBA APDAILA IŠ PLYTŲ ARBA ANALOGIŠKOS SPALVOS TINKO. SPALVA - ŠVIESIAI PILKA, RUSVAI PILKA ARBA PILKA. BALKONŲ APTVĖRIMAI GALI BŪTI STIKLO ARBA METALO LAKŠTO JUODOS ARBA PILKOS SPALVOS. NUMATOMAS IŠORĖS LANGŲ APRĖMINIMAS FASADINĖS APDAILOS MEDŽIAGA ARBA METALO SKARDA JUODOS ARBA PILKOS SPALVOS.

KVAL. PATV. DOK.NR.	UAB ARCHITEKTŲ BIURAS G.NATKEVIČIUS IR PARTNERIAI			A	STATINIO PROJEKTO PAVADINIMAS DAUGIABUČIŲ PASKIRTIES, DAUGIABUČIŲ PASKIRTIES GRUPĖS, GYVENAMOJO PASTATO. KRANTO AL.6, KAUNE, STATYBOS PROJEKTAS				
A189,0039	PV	G.NATKEVIČIUS	2025		STATINIO NR.IR PAVADINIMAS, DOKUMENTO PAVAD. 1. DAUGIABUČIŲ PASKIRTIES PASTATAS ŠIAURINIS IR VAKARINIS FASADAI			LAI DA	
A189,0039	SA PDV	G.NATKEVIČIUS	2025					0	
	ARCH.	E.ZELTINYTĖ	2025						
LT	STATYTOJAS UAB "SOLTIDA"			DOKUMENTO ŽYMUO 0518 - 01 - PP - SA.2 - 13				LAPAS	LAPŲ
								1	1