

OBJEKTAS : GYVENAMOSIOS PASKIRTIES, DAUGIABUČIO PASTATO,
MEDEKŠINĖS G 17A (kad nr.1901/0284:1167),
STATYBOS PROJEKTAS, ESAMŲ NEGYVENAMOS
PASKIRTIES STATINIŲ GRIOVIMAS

ADRESAS : MEDEKŠINĖS G 17A, KAUNAS

STATYTOJAS : UAB „PAŽAISLIO NAMAI“

STADIJA : PROJEKTINIAI PASIŪLYMAI

KATEGORIJA : YPATINGASIS STATINYS

DALIS : STATINIO ARCHITEKTŪROS DALIS

OBJEKTO NUMERIS : 0531

PROJEKTUOTOJAS : UAB ARCHITEKTŲ BIURAS G. NATKEVIČIUS IR
PARTNERIAI

TOMAS :

DIREKTORIUS

G. NATKEVIČIUS

PROJEKTO VADOVAS


A189

G. NATKEVIČIUS

POŽEMINĖS AUTOMOBILIŲ SAUGYKLOS PATALPŲ EKSPLIKACIJA		
NR.	PATALPOS PAVADINIMAS	PLOTAS m²
R-1	POŽEMINĖ AUTOMOBILIŲ SAUGYKLĄ 91 VNT.	2450,98
R-2	DVIRAČIŲ SAUGYKLĄ	22,89
R-3	DVIRAČIŲ SAUGYKLĄ	32,01
R-4	DVIRAČIŲ SAUGYKLĄ	29,84
R-5	DVIRAČIŲ SAUGYKLĄ	30,07
R-6	KATILINĖ	21,03
R-7	KATILINĖ	19,55
R-8	KATILINĖ	15,22
BENDRAS PLOTAS		2621,59

SUTARTINIAI ŽYMĖJIMAI:

- G/B KOLONOS Ø50cm GRUNTUOJAMOS BESPALVIU GRUNTU.
- G/B KONSTRUKCIJOS.
- DŪMŲ ŠALINIMO ANGA.
- VIETA ELEKTROMOBILIAMS 19 VNT.
- ANTŽEMINĖS DALIES KORPUSŲ RIBA.
- STATYBOS ZONA (PAGAL DETALŲJĮ PLANĄ)
- POŽEMINĖ AUTOMOBILIŲ STOVĖJIMO AIKŠTELĖ (PAGAL DETALŲJĮ PLANĄ)
- SAUGOMI MEDŽIAI (PAGAL DETALŲJĮ PLANĄ).
- AUTOMOBILIŲ PARKAVIMO VIETA 91 VNT.
- EISMO ORGANIZAVIMAS
- ĮREGISTRUOTI SERVIDITAI (PAGAL DETALŲJĮ PLANĄ)

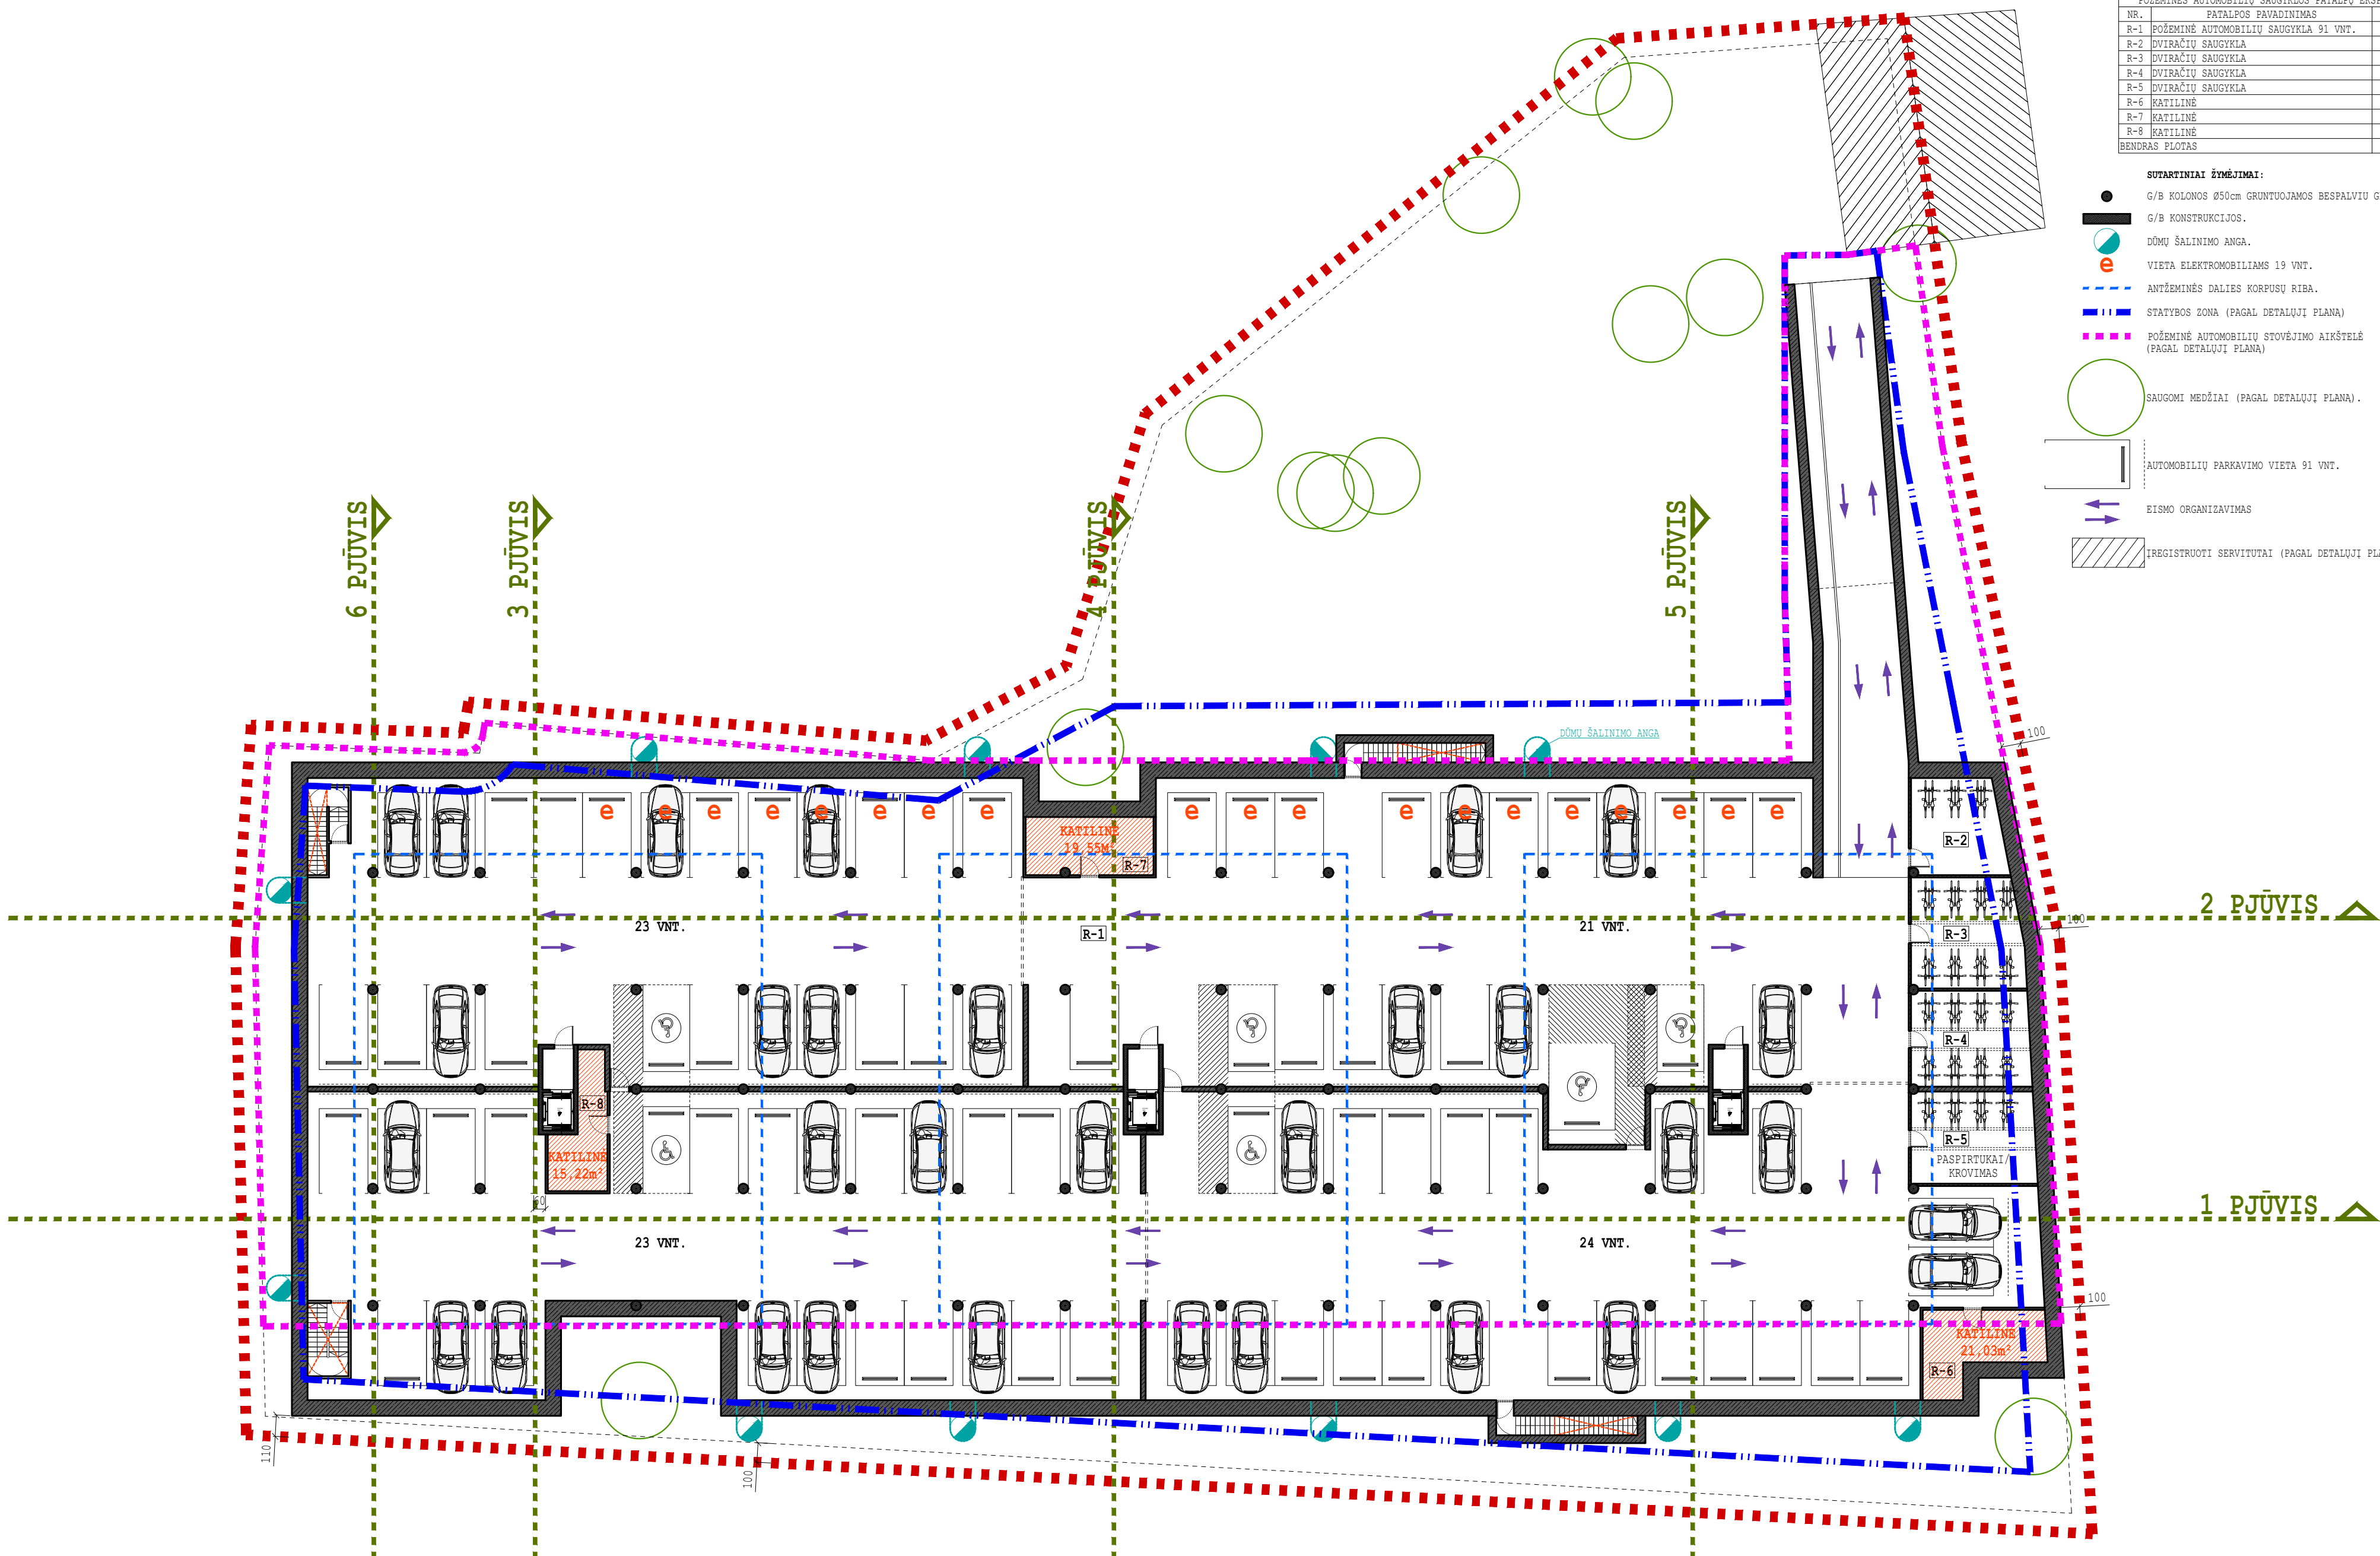

KVAL. PATV. DOK.NR.	UAB ARCHITEKTŲ BIURAS G.NATKEVIČIUS IR PARTNERIAI			A	OBJEKTAS GYVENAMOSIOS PASKIRTIES, DAUGIABUČIO PASTATO MEDEKŠINĖS G 17A, KAUNE, STATYBOS PROJEKTAS, ESAMŲ NEGYVENAMOSIOS PASKIRTIES STATINIŲ GRIOVIMAS.			
A189,0039	PV	G.NATKEVIČIUS				STATINIO NR. IR PAVADINIMAS, DOKUMENTO PAVAD. LAIDA		
	ARCH.	E.SPŪDYS				GYVENAMOSIOS PASKIRTIES PASTATAS		
						POŽEMINĖ AUTOMOBILIŲ SAUGYKLĄ M 1:200		
				0				
LT	STATYTOJAS IR (ARBA) UŽSAKOVAS				DOKUMENTO ŽYMUO		LAPAS	LAPŲ
	UAB "PAŽAISLIO NAMAI"				0531-01-PP-SA-1		1	1

C BUTŲ VIDAUSIŲ ERGONOMIJA		
NR.	PATALPŲ PRALAIMAVIMAS	PLOTAS M ²
C-01	BUKAL/PIRMIŲ	9,20
C-02	POBŲL/PIRMIŲ	9,20
C-03	KITPOVY/VALDOMASIS/ EIGENINIS /BOKAL	29,70
C-04	KEIDOMASIS	11,20
C-05	KEIDOMASIS	11,20
BENDRAS C BUTŲ PLOTAS		60,50

B BUTŲ VIDAUSIŲ ERGONOMIJA		
NR.	PATALPŲ PRALAIMAVIMAS	PLOTAS M ²
B-01	KEIDOMASIS/VALDOMASIS/ EIGENINIS /BOKAL	20,50
B-02	PIRMIŲ/VALDOMASIS	9,50
B-03	PIRMIŲ/VALDOMASIS	9,50
BENDRAS B BUTŲ PLOTAS		39,50

A BUTŲ VIDAUSIŲ ERGONOMIJA		
NR.	PATALPŲ PRALAIMAVIMAS	PLOTAS M ²
A-01	BUKAL/PIRMIŲ	8,90
A-02	POBŲL/PIRMIŲ/ TILTELINIS	7,40
A-03	KITPOVY/VALDOMASIS/ EIGENINIS	30,40
A-04	KEIDOMASIS	12,10
A-05	KEIDOMASIS	12,10
BENDRAS A BUTŲ PLOTAS		60,90

C BUTŲ VIDAUSIŲ ERGONOMIJA		
NR.	PATALPŲ PRALAIMAVIMAS	PLOTAS M ²
C-01	BUKAL/PIRMIŲ	9,20
C-02	POBŲL/PIRMIŲ	9,20
C-03	KITPOVY/VALDOMASIS/ EIGENINIS /BOKAL	29,70
C-04	KEIDOMASIS	11,20
C-05	KEIDOMASIS	9,10
BENDRAS C BUTŲ PLOTAS		67,40

B BUTŲ VIDAUSIŲ ERGONOMIJA		
NR.	PATALPŲ PRALAIMAVIMAS	PLOTAS M ²
B-01	KEIDOMASIS/VALDOMASIS/ EIGENINIS /BOKAL	20,50
B-02	PIRMIŲ/VALDOMASIS	9,50
B-03	PIRMIŲ/VALDOMASIS	9,50
BENDRAS B BUTŲ PLOTAS		40,50

A BUTŲ VIDAUSIŲ ERGONOMIJA		
NR.	PATALPŲ PRALAIMAVIMAS	PLOTAS M ²
A-01	BUKAL/PIRMIŲ	8,90
A-02	POBŲL/PIRMIŲ/ TILTELINIS	7,40
A-03	KITPOVY/VALDOMASIS/ EIGENINIS	30,40
A-04	KEIDOMASIS	12,10
A-05	KEIDOMASIS	12,10
BENDRAS A BUTŲ PLOTAS		60,90


OBJEKTAS
GYVENAMOSIOS PASKIRTIES, DAUGIABUČIO PASTATO
MEDEKŠINĖS G 17A, KAUNE, STATYBOS PROJEKTAS,
ESAMŲ NEGYVENAMOSIOS PASKIRTIES STATINIŲ
GRIOVIMAS.

STATINIO NR.IR PAVADINIMAS,DOKUMENTO PAVAD. LAIDA
GYVENAMOSIOS PASKIRTIES PASTATAS
PIRMO, ANTRO AUKŠTŲ PLANAI M 1:200

0

LAPAS LAPŲ
1 1

KORPUSAS 03

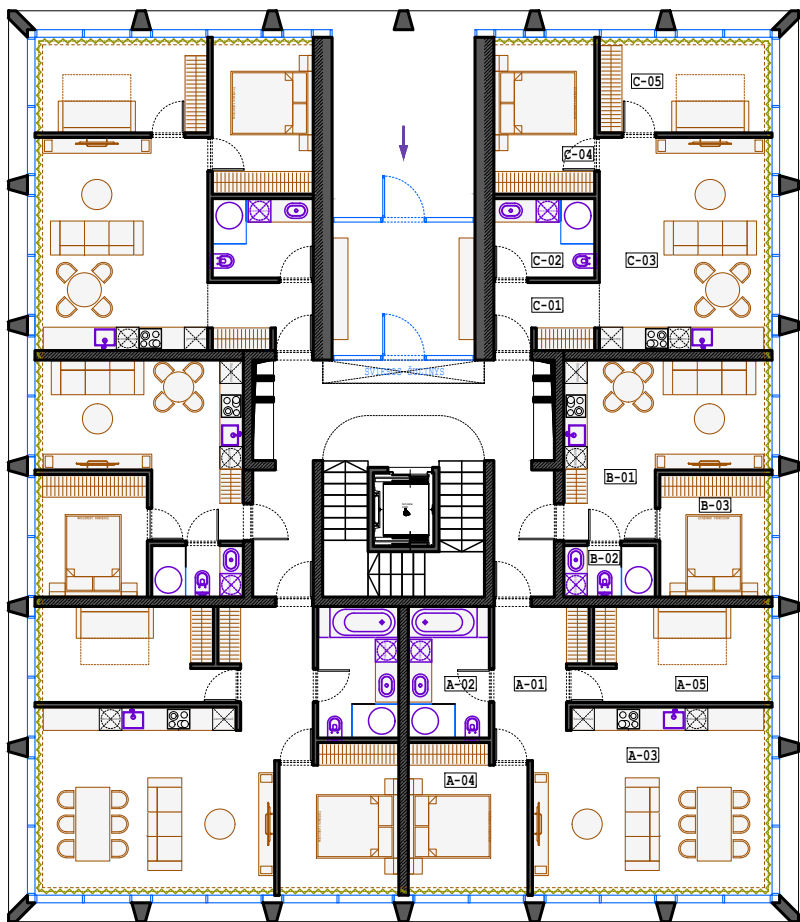

3 KAMBARIAI
57,97m²

2 KAMBARIAI
33,50m²

3 KAMBARIAI
71,05m²

KORPUSAS 02




3 KAMBARIAI
57,97m²

2 KAMBARIAI
33,50m²

3 KAMBARIAI
71,05m²

MIŠKAS

KORPUSAS 01

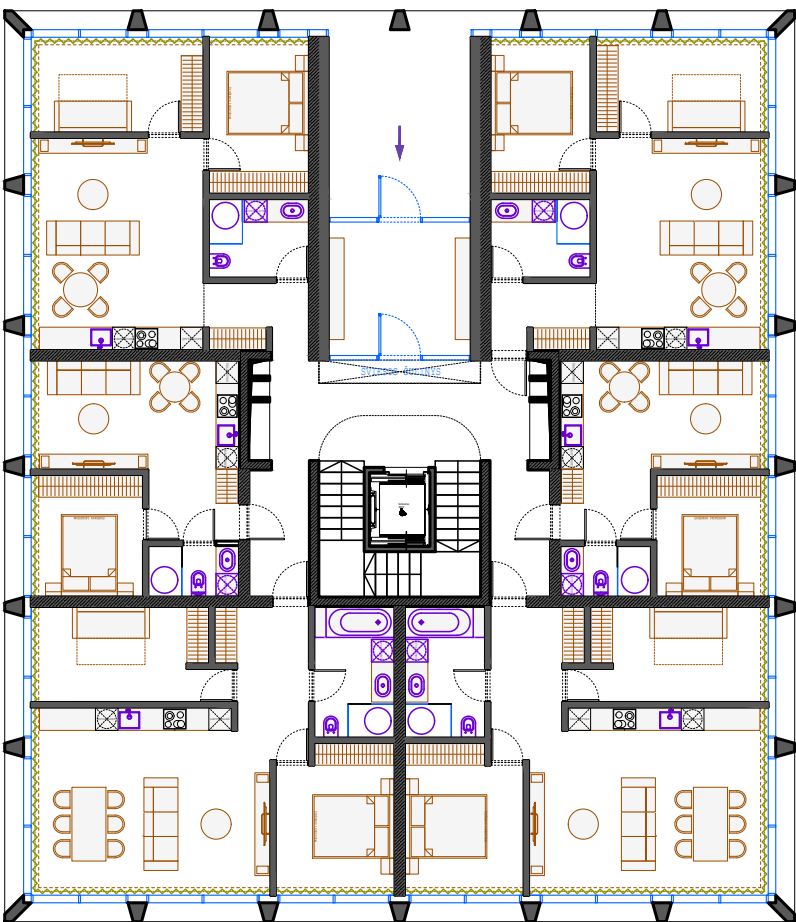


3 KAMBARIAI
57,97m²

2 KAMBARIAI
33,50m²

3 KAMBARIAI
71,05m²

KORPUSAS 03

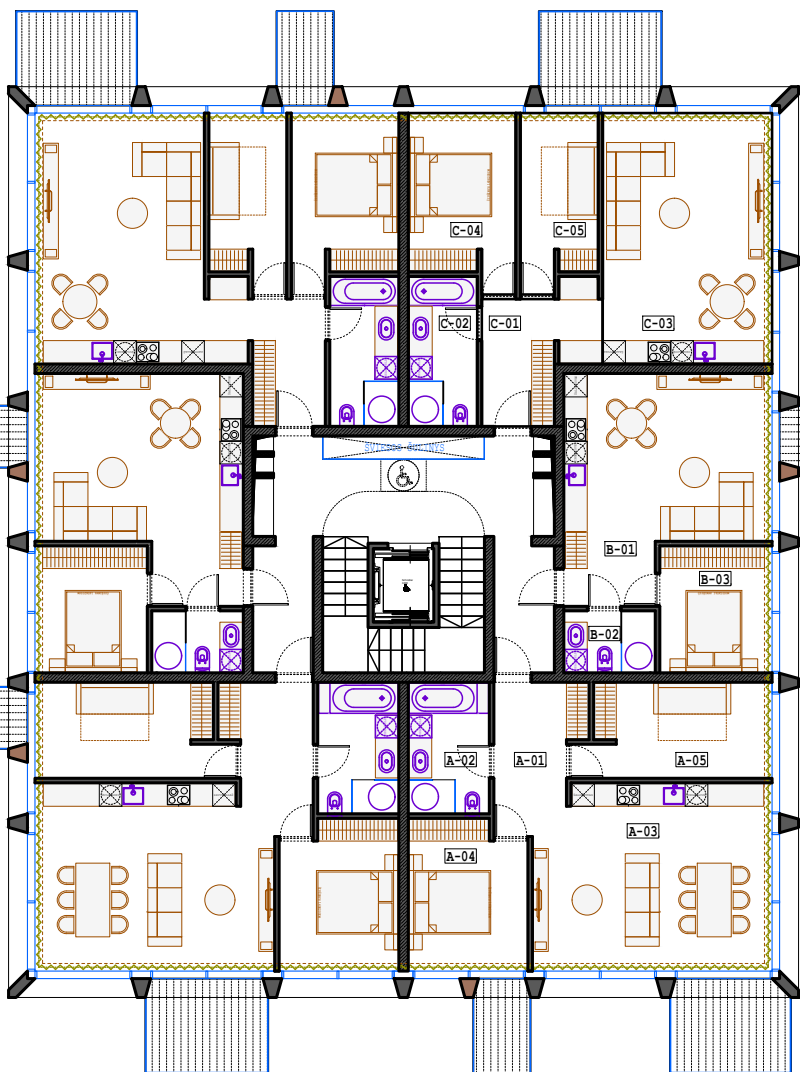


3 KAMBARIAI
67,76m²

2 KAMBARIAI
42,58m²

3 KAMBARIAI
71,05m²

KORPUSAS 02

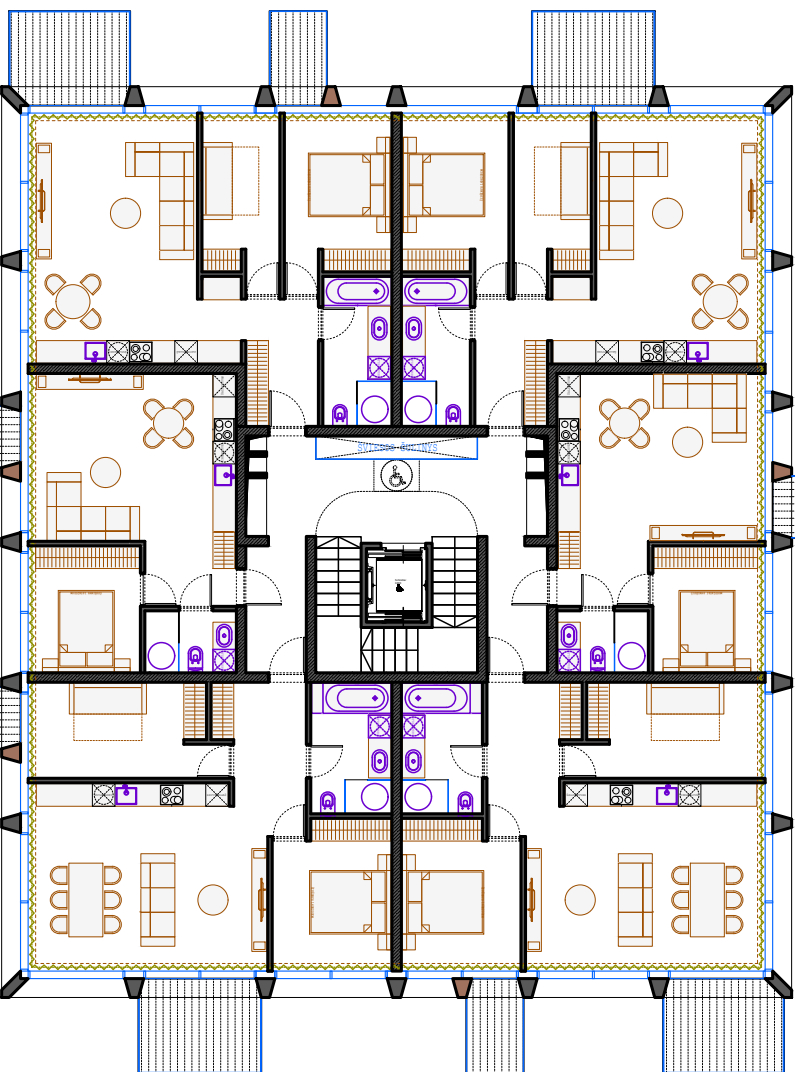


3 KAMBARIAI
67,76m²

2 KAMBARIAI
42,58m²

3 KAMBARIAI
71,05m²

MIŠKAS

KORPUSAS 01

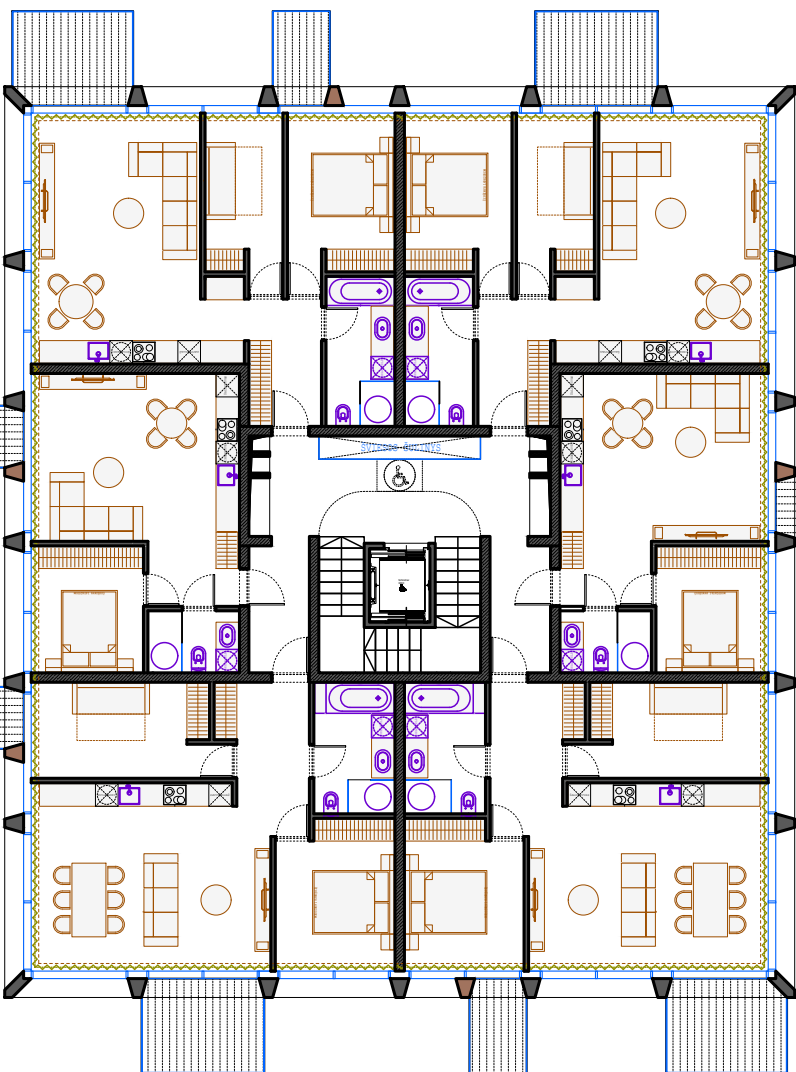

3 KAMBARIAI
67,76m²

2 KAMBARIAI
42,58m²

3 KAMBARIAI
71,05m²

KORPUSAS 01, 1 AUKŠTAS, 6 BUTAI	
NR.	PLOTAS m²
BUTAS A	71,05
BUTAS B	33,50
BUTAS C	57,97
BUTAS D	57,97
BUTAS E	33,50
BUTAS F	71,05
BENDRAS AUKŠTO PLOTAS	
325,04	

KORPUSAS 01, 2 AUKŠTAS, 6 BUTAI	
NR.	PLOTAS m²
BUTAS A	71,05
BUTAS B	42,58
BUTAS C	67,76
BUTAS D	67,76
BUTAS E	42,58
BUTAS F	71,05
BENDRAS AUKŠTO PLOTAS	
362,78	

KORPUSAS 02, 1 AUKŠTAS, 6 BUTAI	
NR.	PLOTAS m²
BUTAS A	71,05
BUTAS B	33,50
BUTAS C	57,97
BUTAS D	57,97
BUTAS E	33,50
BUTAS F	71,05
BENDRAS AUKŠTO PLOTAS	
325,04	

KORPUSAS 02, 2 AUKŠTAS, 6 BUTAI	
NR.	PLOTAS m²
BUTAS A	71,05
BUTAS B	42,58
BUTAS C	67,76
BUTAS D	67,76
BUTAS E	42,58
BUTAS F	71,05
BENDRAS AUKŠTO PLOTAS	
362,78	

KORPUSAS 03, 1 AUKŠTAS, 6 BUTAI	
NR.	PLOTAS m²
BUTAS A	71,05
BUTAS B	33,50
BUTAS C	57,97
BUTAS D	57,97
BUTAS E	33,50
BUTAS F	71,05
BENDRAS AUKŠTO PLOTAS	
325,04	

KORPUSAS 03, 2 AUKŠTAS, 6 BUTAI	
NR.	PLOTAS m²
BUTAS A	71,05
BUTAS B	42,58
BUTAS C	67,76
BUTAS D	67,76
BUTAS E	42,58
BUTAS F	71,05
BENDRAS AUKŠTO PLOTAS	
362,78	

KVAL. PATV. UAB ARCHITEKTŲ BIURAS G.NATKEVIČIUS IR PARTNERIAI		OBJEKTAS GYVENAMOSIOS PASKIRTIES, DAUGIABUČIO PASTATO MEDEKŠINĖS G 17A, KAUNE, STATYBOS PROJEKTAS, ESAMŲ NEGYVENAMOSIOS PASKIRTIES STATINIŲ GRIOVIMAS.	
A189,0039 PV G.NATKEVIČIUS		STATINIO NR.IR PAVADINIMAS,DOKUMENTO PAVAD. LAIDA	
ARCH. E.SPŪDYS		GYVENAMOSIOS PASKIRTIES PASTATAS	
		PIRMO, ANTRO AUKŠTŲ PLANAI M 1:200	
		0	
LT STATYTOJAS IR (ARBA) UŽSAKOVAS UAB "PAŽAISLIO NAMAI"		DOKUMENTO ŽYMUO	
		0531-01-PP-SA-2	
		LAPAS	LAPŲ
		1	1

C BUTŲ BENDRAS PASKIDINČIAUS		
NR.	PASKIDINČIAUS PAVADINIMAS	PLOTAS m²
C-01	BUTAS A	71,05
C-02	BUTAS B	42,58
C-03	BUTAS C	67,76
C-04	BUTAS D	71,05
C-05	BUTAS E	42,58
C-06	BUTAS F	71,05
BENDRAS C BUTŲ PLOTAS		362,78


B BUTŲ BENDRAS PASKIDINČIAUS		
NR.	PASKIDINČIAUS PAVADINIMAS	PLOTAS m²
B-01	BUTAS A	71,05
B-02	BUTAS B	42,58
B-03	BUTAS C	67,76
B-04	BUTAS D	71,05
B-05	BUTAS E	42,58
B-06	BUTAS F	71,05
BENDRAS B BUTŲ PLOTAS		362,78

A BUTŲ BENDRAS PASKIDINČIAUS		
NR.	PASKIDINČIAUS PAVADINIMAS	PLOTAS m²
A-01	BUTAS A	71,05
A-02	BUTAS B	42,58
A-03	BUTAS C	67,76
A-04	BUTAS D	71,05
A-05	BUTAS E	42,58
A-06	BUTAS F	71,05
BENDRAS A BUTŲ PLOTAS		362,78


B BUTŲ BENDRAS PASKIDINČIAUS		
NR.	PASKIDINČIAUS PAVADINIMAS	PLOTAS m²
B-01	BUTAS A	71,05
B-02	BUTAS B	42,58
B-03	BUTAS C	67,76
B-04	BUTAS D	71,05
B-05	BUTAS E	42,58
B-06	BUTAS F	71,05
BENDRAS B BUTŲ PLOTAS		362,78

A BUTŲ BENDRAS PASKIDINČIAUS		
NR.	PASKIDINČIAUS PAVADINIMAS	PLOTAS m²
A-01	BUTAS A	71,05
A-02	BUTAS B	42,58
A-03	BUTAS C	67,76
A-04	BUTAS D	71,05
A-05	BUTAS E	42,58
A-06	BUTAS F	71,05
BENDRAS A BUTŲ PLOTAS		362,78


KORPUSAS 03

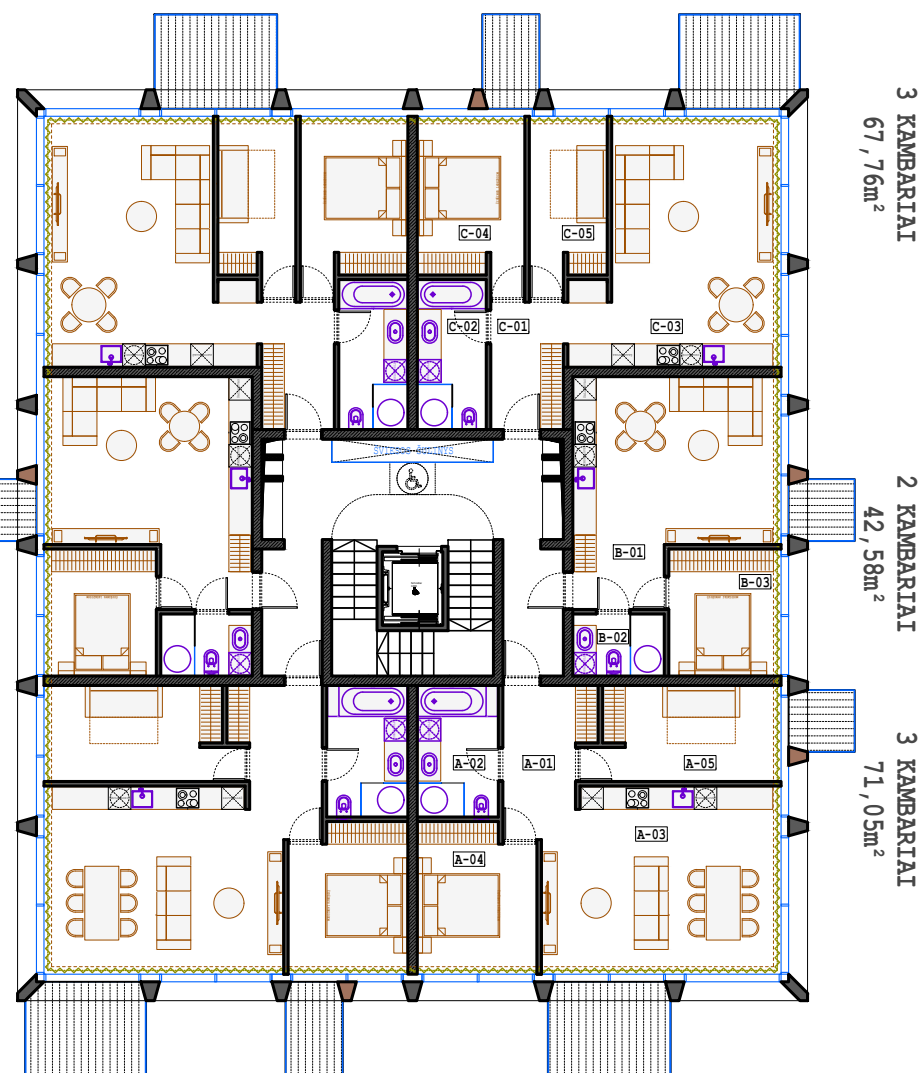


KORPUSAS 02

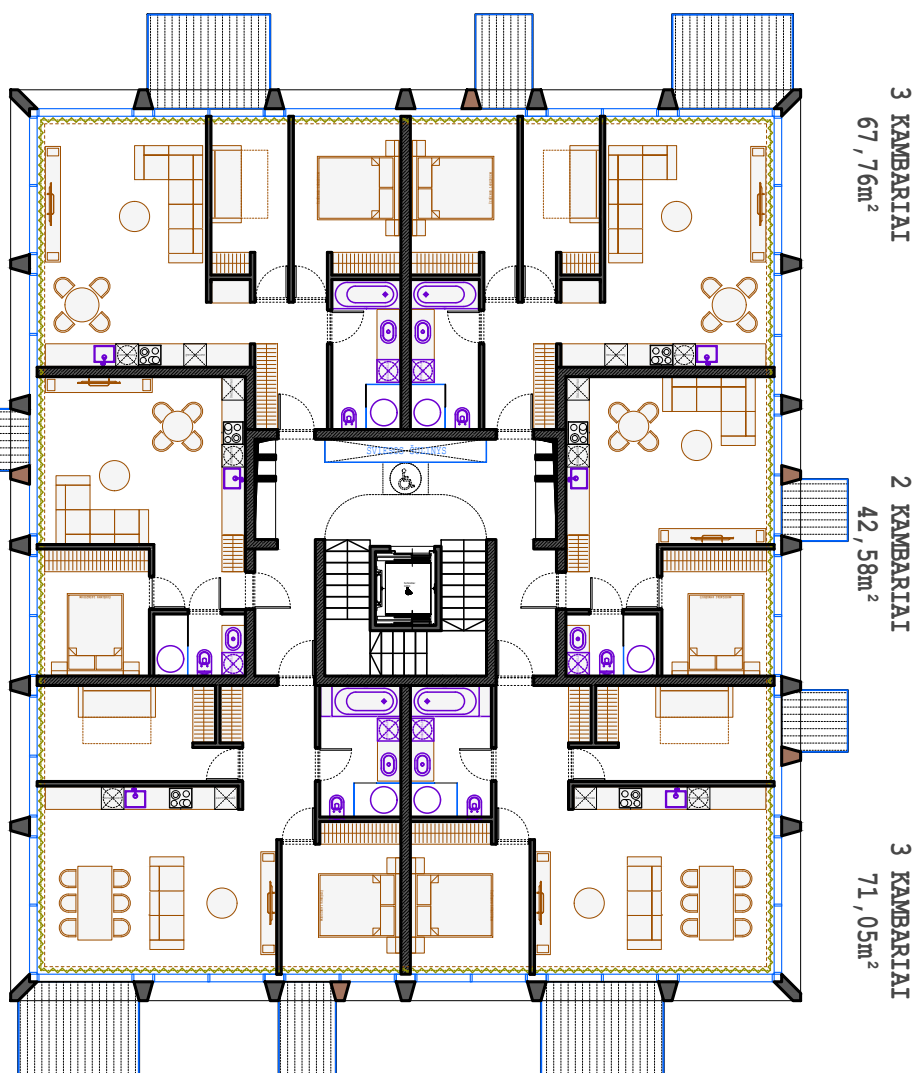


KORPUSAS 01

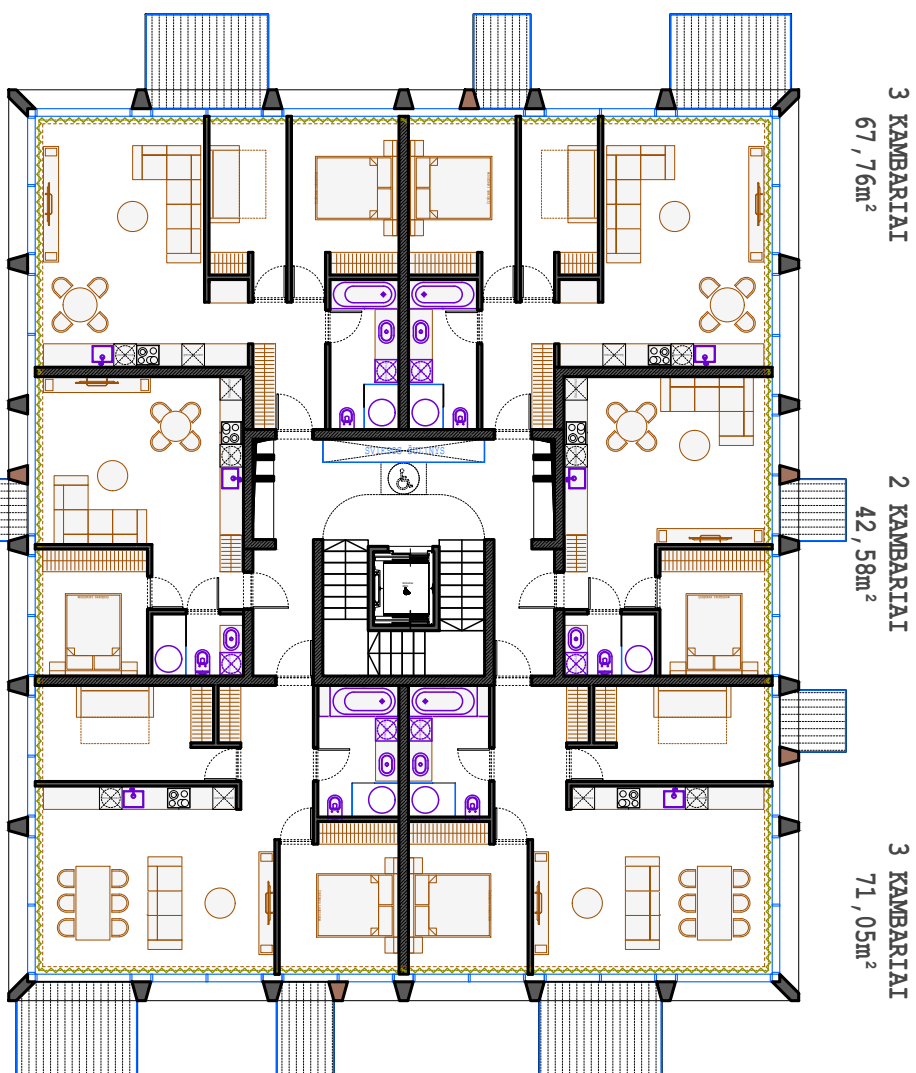


KORPUSAS 03

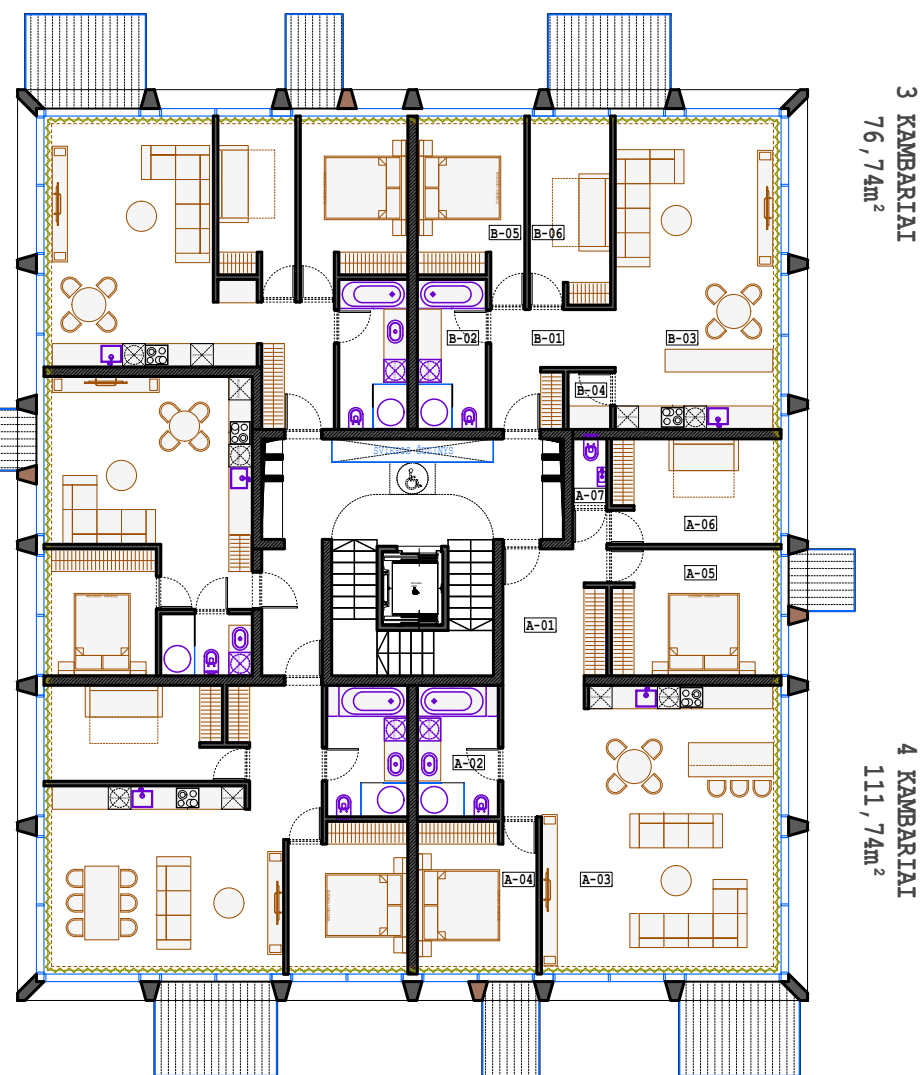

KORPUSAS 02

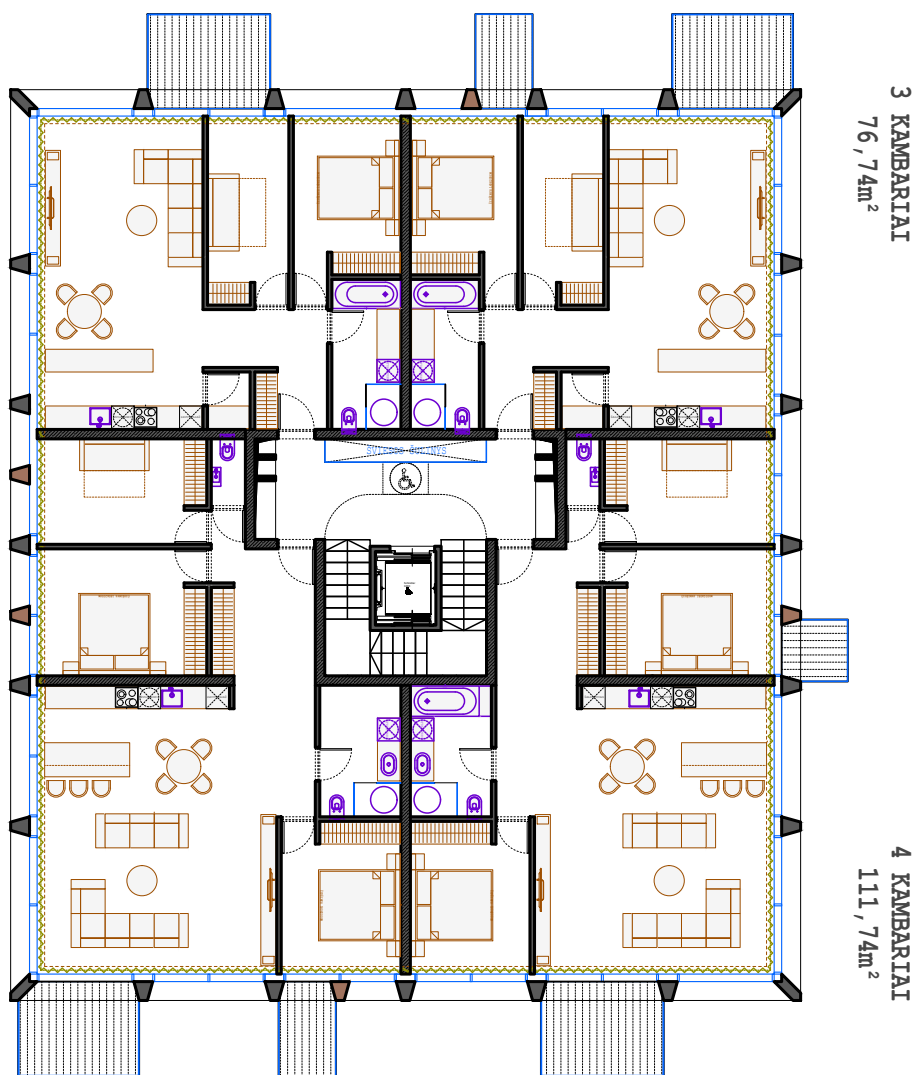

KORPUSAS 01

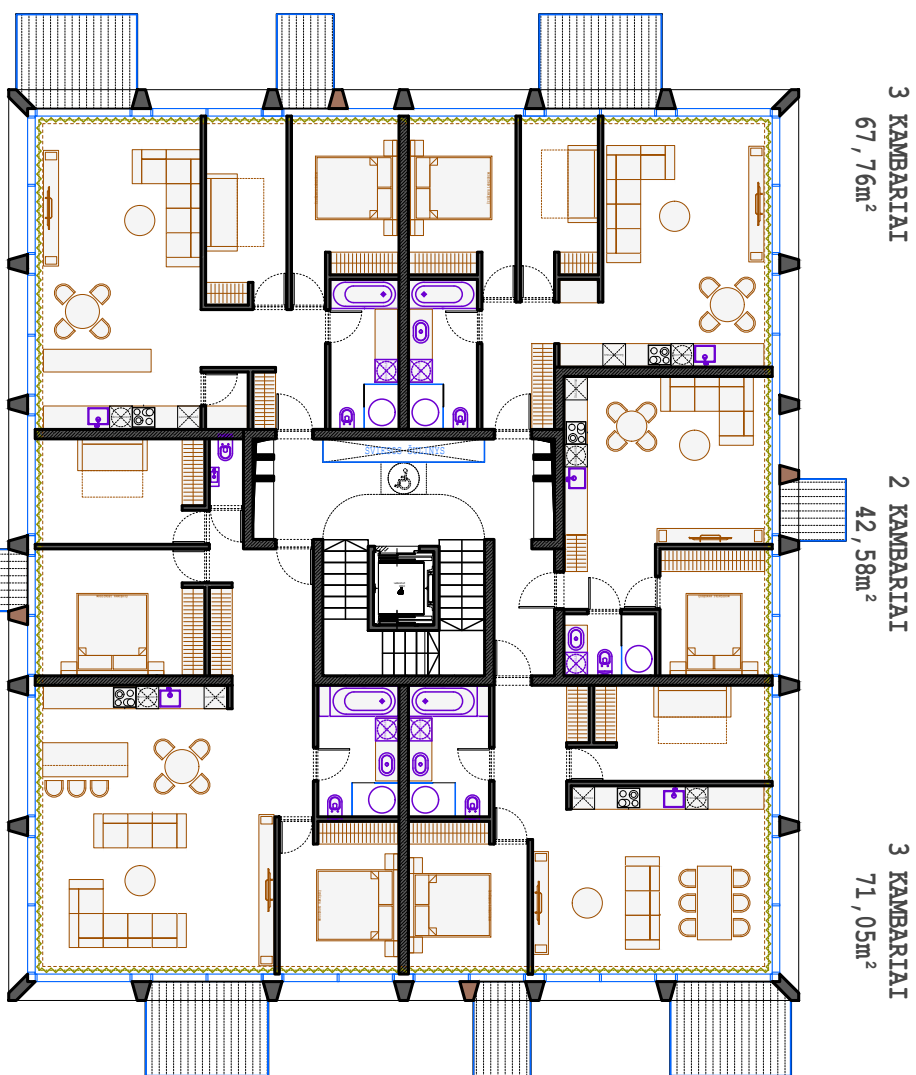

KORPUSAS 01, 3 AUKŠTAS, 6 BUTAI		
NR.	PLOTAS m²	
BUTAS A	71,05	
BUTAS B	42,58	
BUTAS C	67,76	
BUTAS D	67,76	
BUTAS E	42,58	
BUTAS F	71,05	
BENDRAS AUKŠTO PLOTAS	362,78	

KORPUSAS 01, 4 AUKŠTAS, 5 BUTAI		
NR.	PLOTAS m²	
BUTAS A	111,74	
BUTAS B	76,74	
BUTAS C	67,76	
BUTAS D	42,58	
BUTAS E	71,05	
BENDRAS AUKŠTO PLOTAS	369,87	

KORPUSAS 02, 3 AUKŠTAS, 6 BUTAI		
NR.	PLOTAS m²	
BUTAS A	71,05	
BUTAS B	42,58	
BUTAS C	67,76	
BUTAS D	67,76	
BUTAS E	42,58	
BUTAS F	71,05	
BENDRAS AUKŠTO PLOTAS	362,78	


KORPUSAS 02, 4 AUKŠTAS, 4 BUTAI		
NR.	PLOTAS m²	
BUTAS A	111,74	
BUTAS B	76,74	
BUTAS C	76,74	
BUTAS D	111,74	
BENDRAS AUKŠTO PLOTAS	376,96	

KORPUSAS 03, 3 AUKŠTAS, 6 BUTAI		
NR.	PLOTAS m²	
BUTAS A	71,05	
BUTAS B	42,58	
BUTAS C	67,76	
BUTAS D	67,76	
BUTAS E	42,58	
BUTAS F	71,05	
BENDRAS AUKŠTO PLOTAS	362,78	


KORPUSAS 03, 4 AUKŠTAS, 5 BUTAI		
NR.	PLOTAS m²	
BUTAS A	71,05	
BUTAS B	42,58	
BUTAS C	67,76	
BUTAS D	76,74	
BUTAS E	111,74	
BENDRAS AUKŠTO PLOTAS	369,87	

KORPUSŲ, POŽEMINIS AUTOMOBILIŲ SAUGYKLOS PLOTAS					
NR.	1A PLOTAS m²	2A PLOTAS m²	3A PLOTAS m²	4A PLOTAS m²	BENDRAS KORPUSO AUKŠTŲ PLOTAS m²
KORPUSAS 1	325,04	362,78	362,78	369,87	1420,47
KORPUSAS 2	325,04	362,78	362,78	376,96	1427,56
KORPUSAS 3	325,04	362,78	362,78	369,87	1420,47
KETURIŲ KORPUSŲ BENDRO NAUDOJIMO PATALPOS					147,55
AUTOMOBILIŲ SAUGYKLOS PLOTAS					2603,70
BENDRAS VISŲ KORPUSŲ AUKŠTŲ PLOTAS					4416,05
VISŲ KORPUSŲ + AUTOMOBILIŲ SAUGYKLOS PLOTAS					7019,75


KVAL. PATV. DOK.NR.	UAB ARCHITEKTŲ BIURAS G.NATKEVIČIUS IR PARTNERIAI			A	OBJEKTO GYVENAMOSIOS PASKIRTIES, DAUGIABUČIO PASTATO MEDEKŠINĖS G 17A, KAUNE, STATYBOS PROJEKTAS, ESAMŲ NEGYVENAMOSIOS PASKIRTIES STATINIŲ GROVIMAS.			
A189,0039	PV	G.NATKEVIČIUS			STATINIO NR.IR PAVADINIMAS,DOKUMENTO PAVAD.	LAIDA		
	ARCH.	E.SPŪDYS			GYVENAMOSIOS PASKIRTIES PASTATAS TREČIO, KETVIRTO AUKŠTŲ PLANAI M 1:200	0		
LT	STATYTOJAS IR (ARBA) UŽSAKOVAS				DOKUMENTO ŽYMUO		LAPAS	LAPŲ
	UAB "PAŽAISLIO NAMAI"				0531-01-PP-SA-3		1	1

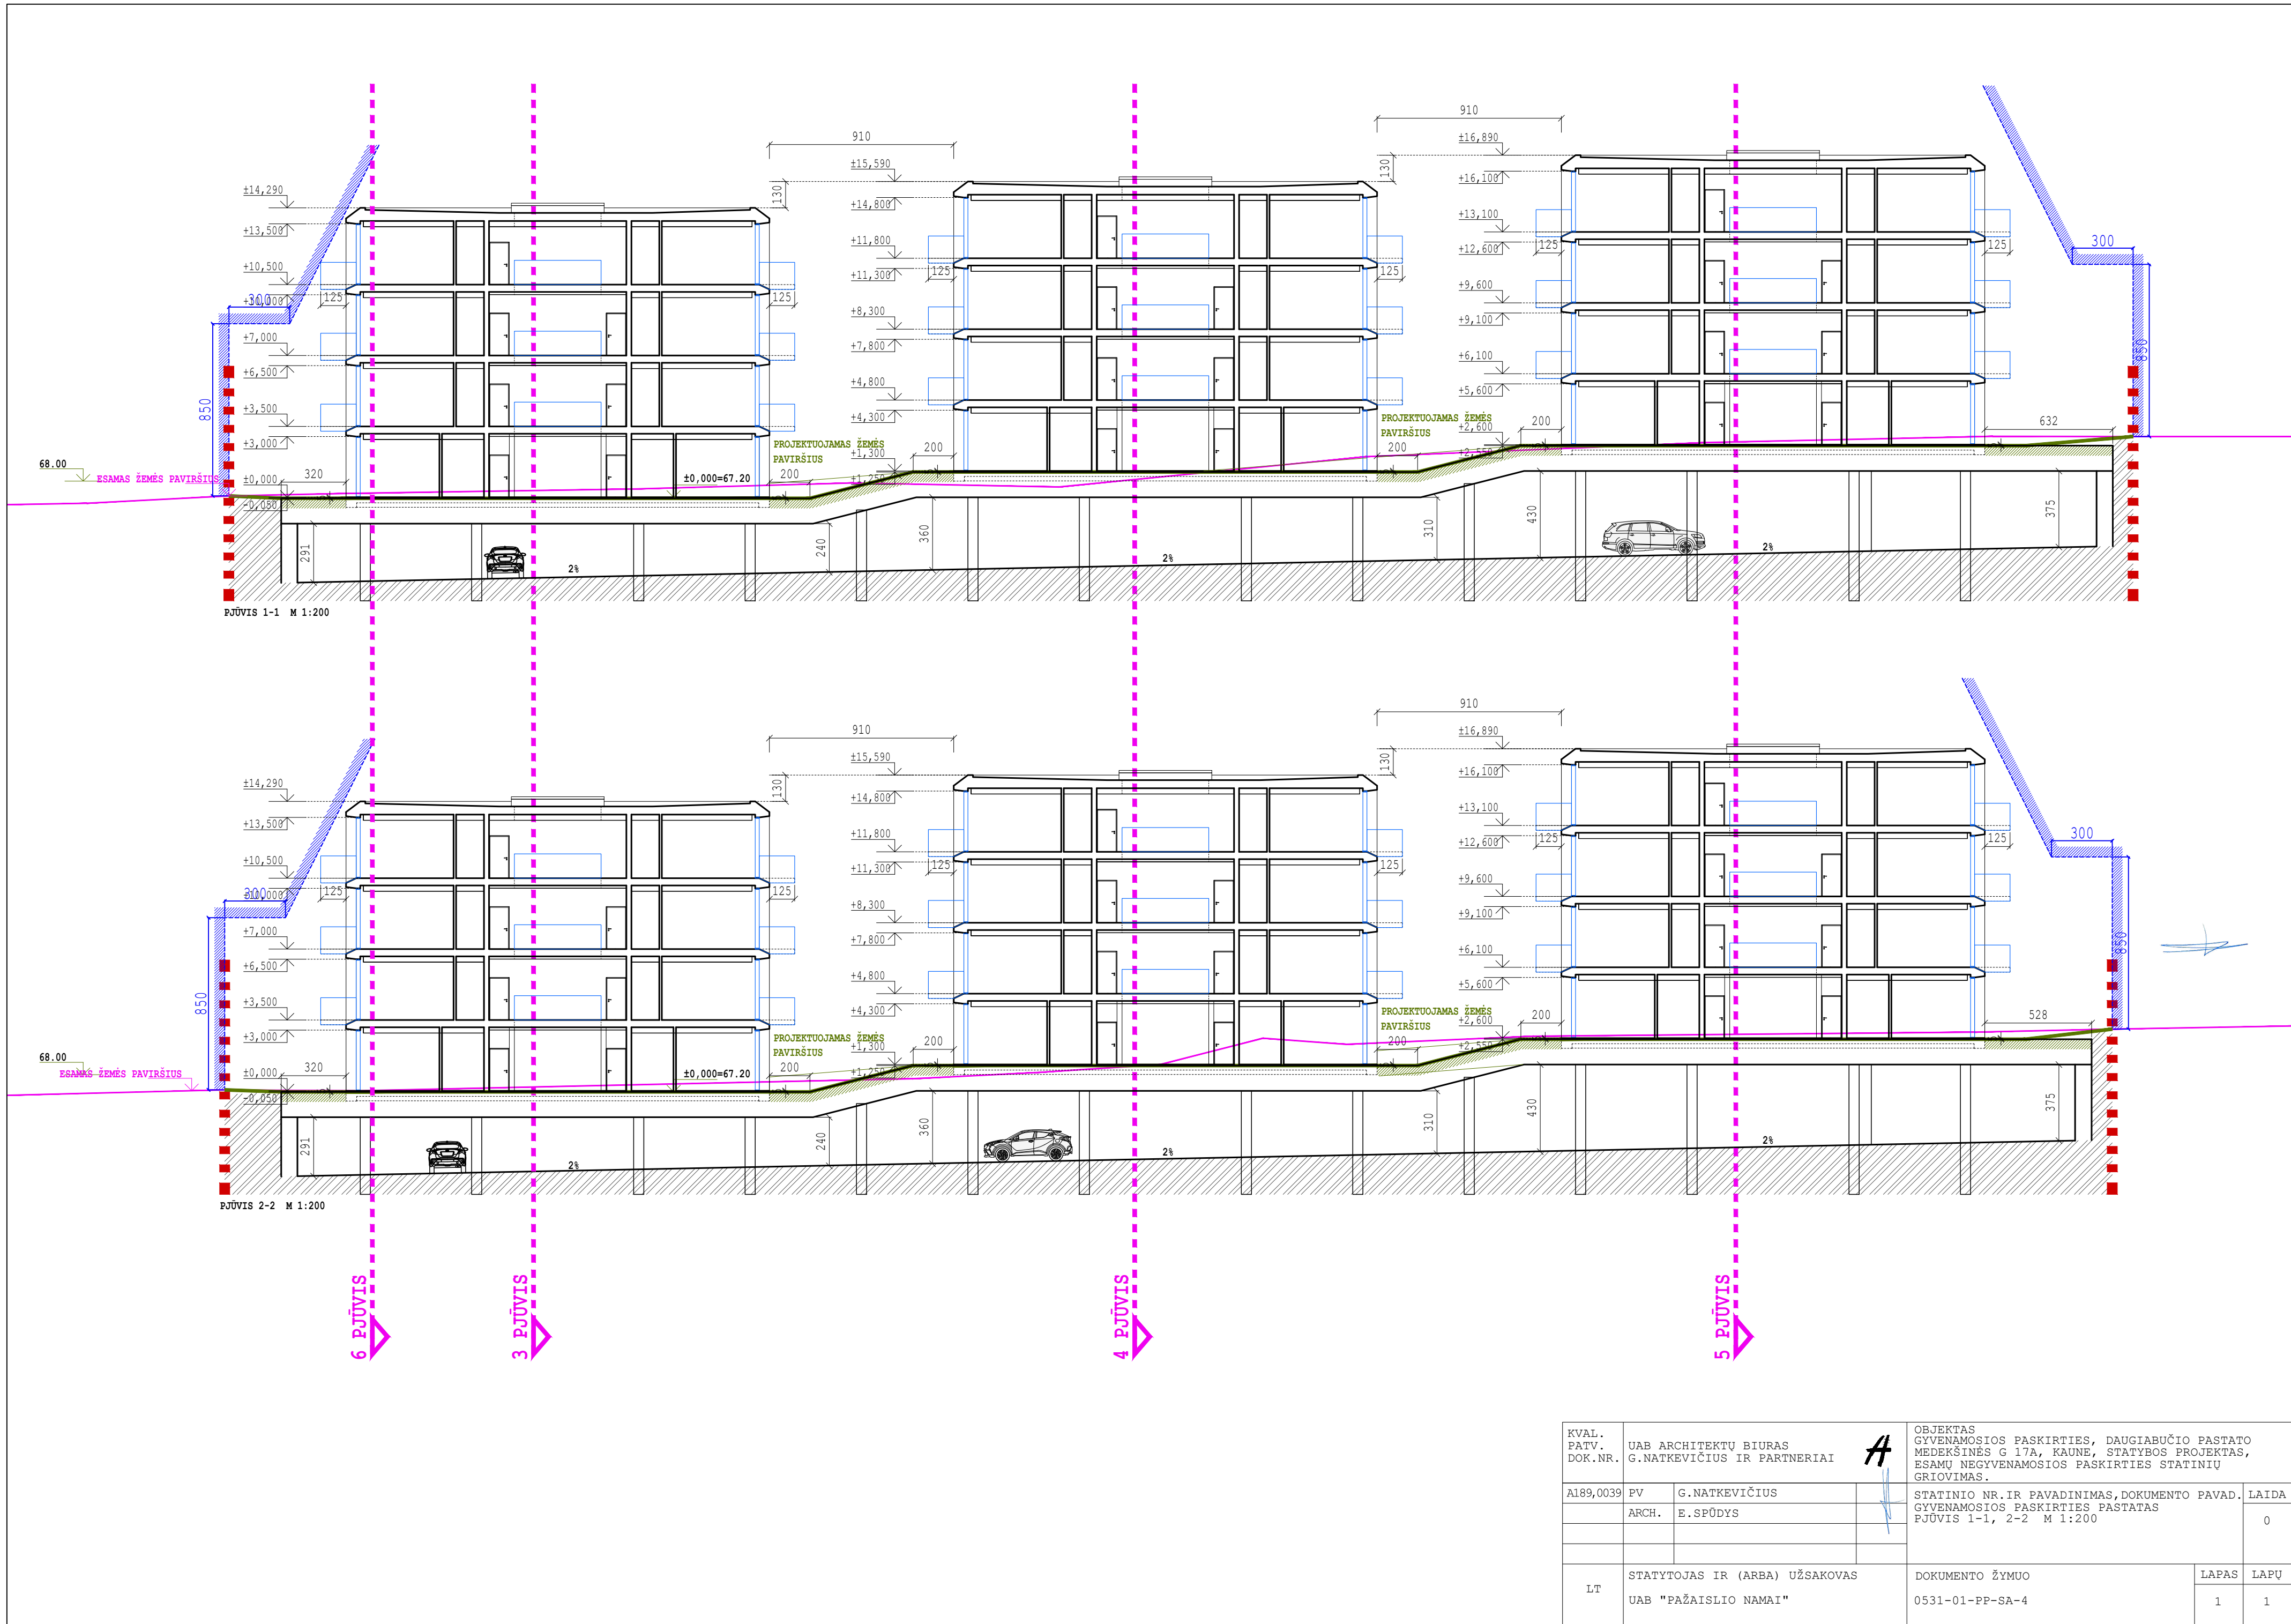

KVAL. PATV. DOK.NR.	UAB ARCHITEKTŲ BIURAS G.NATKEVIČIUS IR PARTNERIAI			OBJEKTO GYVENAMOSIOS PASKIRTIES, DAUGIABUČIO PASTATO MEDKŠINĖS G 17A, KAUNE, STATYBOS PROJEKTAS, ESAMŲ NEGYVENAMOSIOS PASKIRTIES STATINIŲ GRIOVIMAS.	STATINIO NR. IR PAVADINIMAS, DOKUMENTO PAVAD.	LAIDA
	A189,0039	PV	G.NATKEVIČIUS			
		ARCH.	E.SPŪDYS			0
LT	STATYTOJAS IR (ARBA) UŽSAKOVAS UAB "PAŽAISLIO NAMAI"			DOKUMENTO ŽYMUO 0531-01-PP-SA-4	LAPAS	LAPŲ
					1	1

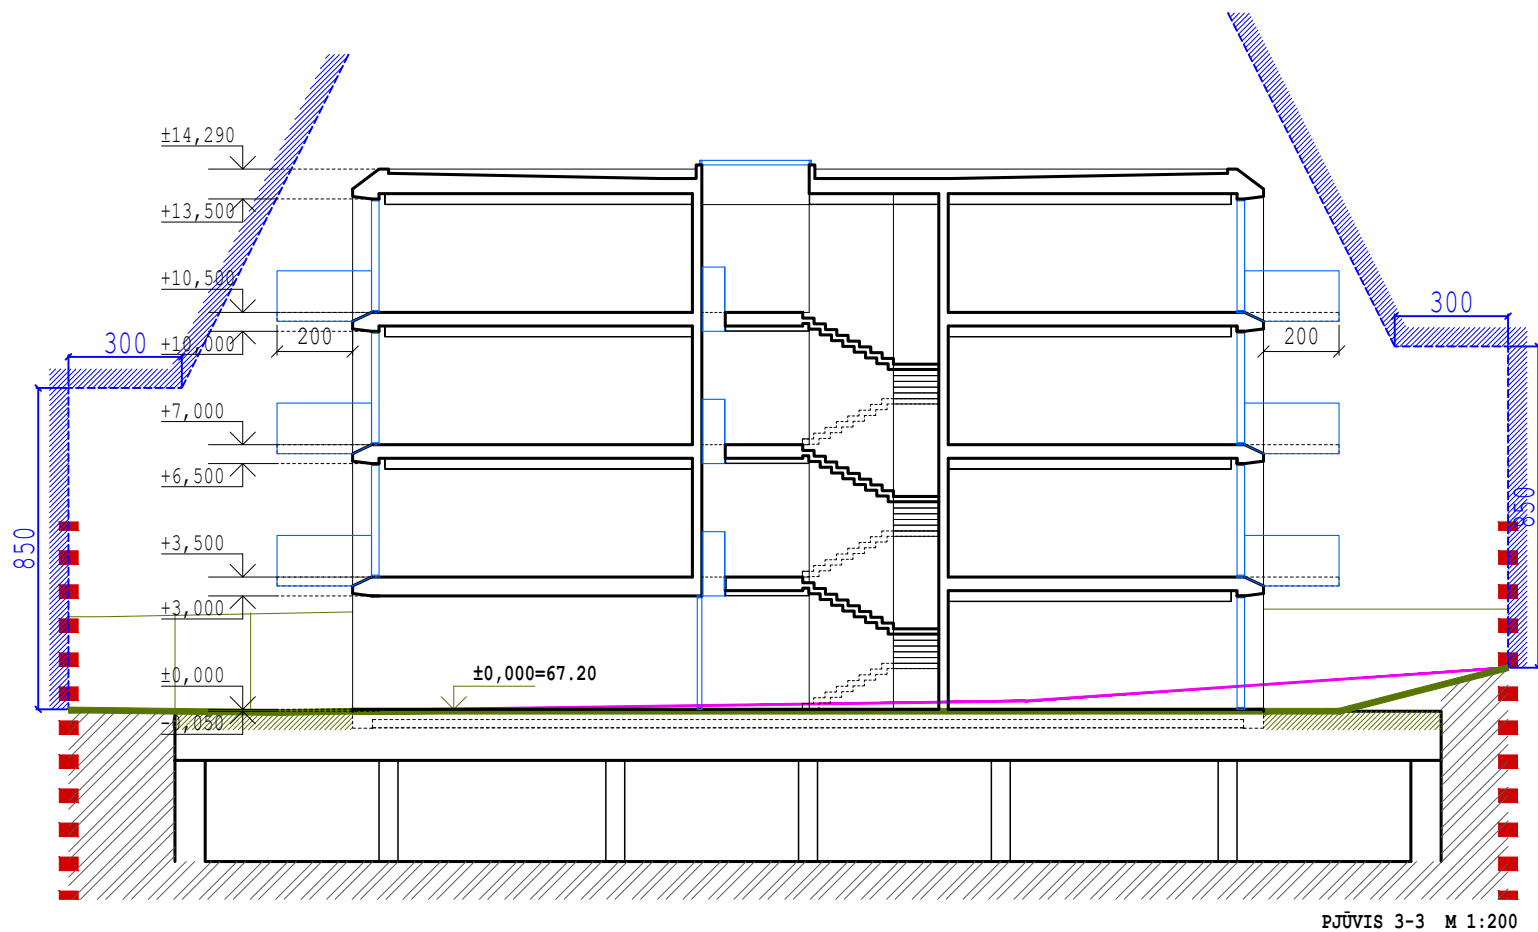


PJŪVIS 3-3 M 1:200

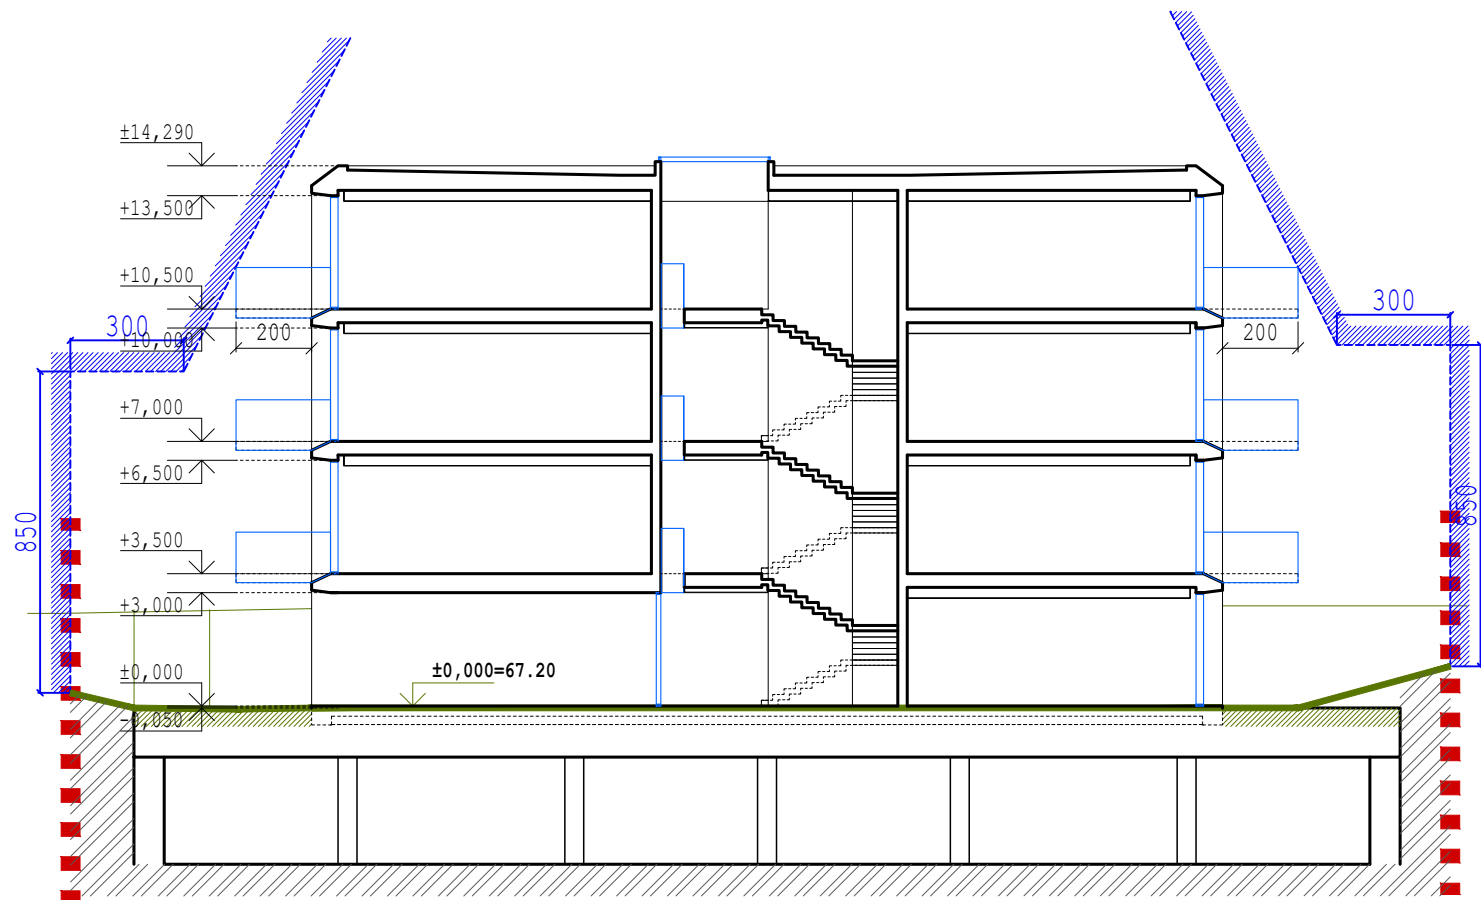



PJŪVIS 6-6 M 1:200

KVAL. PATV. DOK.NR.	UAB ARCHITEKTŲ BIURAS G.NATKEVIČIUS IR PARTNERIAI				OBJEKTAS GYVENAMOSIOS PASKIRTIES, DAUGIABUČIO PASTATO MEDEKŠINĖS G 17A, KAUNE, STATYBOS PROJEKTAS, ESAMŲ NEGYVENAMOSIOS PASKIRTIES STATINIŲ GRIOVIMAS.	
A189,0039	PV	G.NATKEVIČIUS			STATINIO NR.IR PAVADINIMAS,DOKUMENTO PAVAD.	LAIDA
	ARCH.	E.SPŪDYS			GYVENAMOSIOS PASKIRTIES PASTATAS PJŪVIAI 3-3, 6-6 M 1:200	0
LT	STATYTOJAS IR (ARBA) UŽSAKOVAS UAB "PAŽAISLIO NAMAI"			DOKUMENTO ŽYMUO 0531-01-PP-SA-5	LAPAS 1	LAPŲ 1


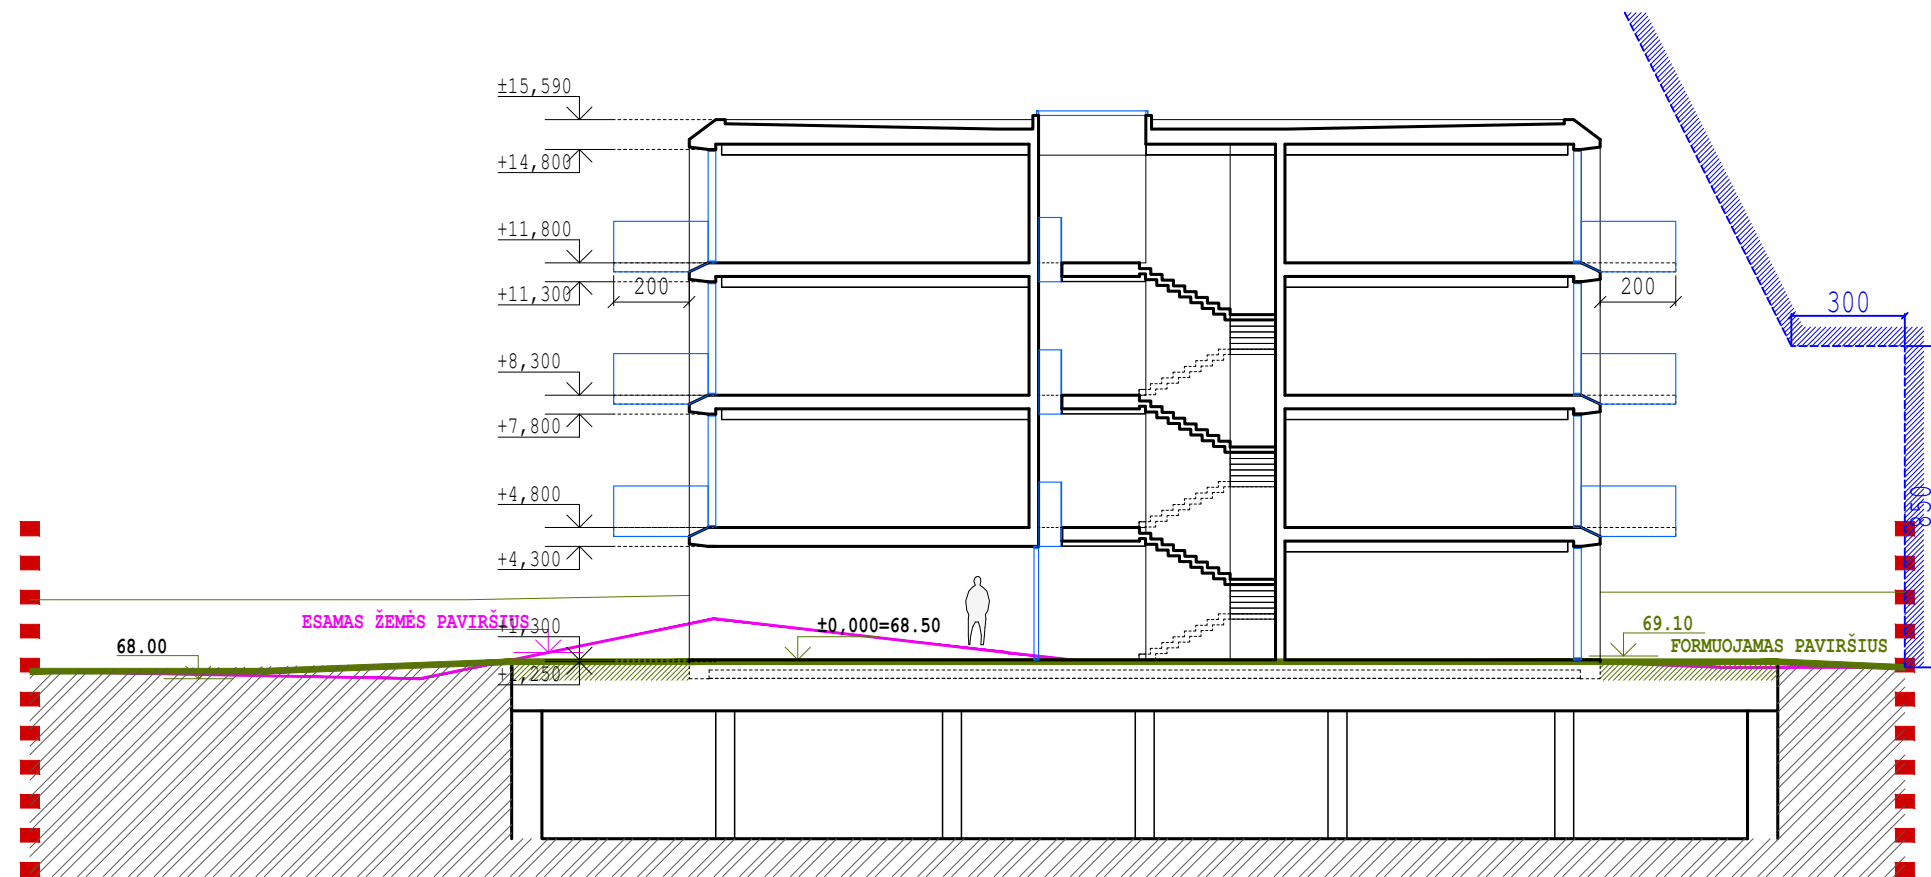


PJŪVIS 4-4 M 1:200

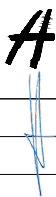KVAL. PATV. DOK.NR.	UAB ARCHITEKTŲ BIURAS G.NATKEVIČIUS IR PARTNERIAI				OBJEKTAS GYVENAMOSIOS PASKIRTIES, DAUGIABUČIO PASTATO MEDEKŠINĖS G 17A, KAUNE, STATYBOS PROJEKTAS, ESAMŲ NEGYVENAMOSIOS PASKIRTIES STATINIŲ GRIOVIMAS.		
A189,0039	PV	G.NATKEVIČIUS			STATINIO NR.IR PAVADINIMAS,DOKUMENTO PAVAD.	LAIDA	
	ARCH.	E.SPŪDYS			GYVENAMOSIOS PASKIRTIES PASTATAS PJŪVIS 4-4, M 1:200	0	
LT	STATYTOJAS IR (ARBA) UŽSAKOVAS UAB "PAŽAISLIO NAMAI"				DOKUMENTO ŽYMUO 0531-01-PP-SA-6	LAPAS 1	LAPŲ 1

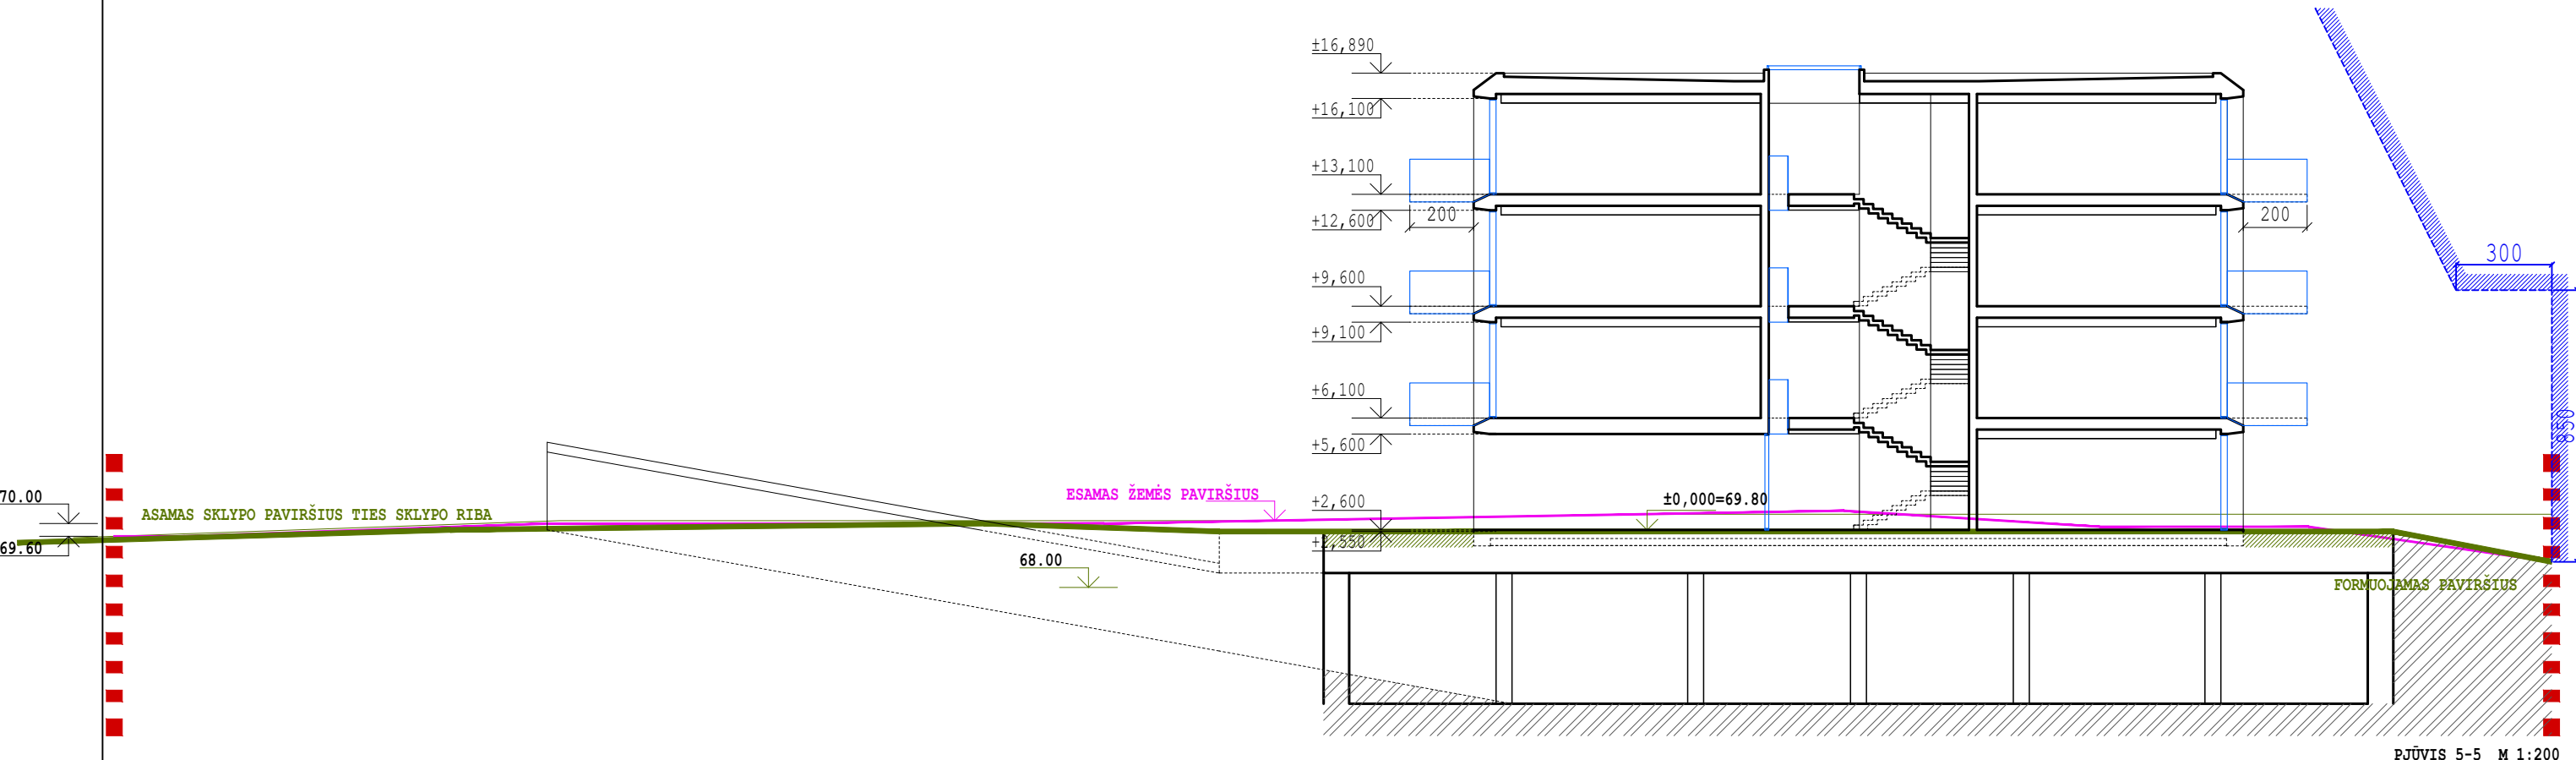


KVAL. PATV. DOK.NR.	UAB ARCHITEKTŲ BIURAS G.NATKEVIČIUS IR PARTNERIAI				OBJEKTAS GYVENAMOSIOS PASKIRTIES, DAUGIABUČIO PASTATO MEDEKŠINĖS G 17A, KAUNE, STATYBOS PROJEKTAS, ESAMŲ NEGYVENAMOSIOS PASKIRTIES STATINIŲ GRIOVIMAS.	
A189,0039	PV	G.NATKEVIČIUS			STATINIO NR.IR PAVADINIMAS,DOKUMENTO PAVAD. GYVENAMOSIOS PASKIRTIES PASTATAS PJŪVIS 5-5 M 1:200	LAIDA
	ARCH.	E.SPŪDYS				0
LT	STATYTOJAS IR (ARBA) UŽSAKOVAS UAB "PAŽAISLIO NAMAI"				DOKUMENTO ŽYMUO 0531-01-PP-SA-7	LAPAS 1 LAPŲ 1

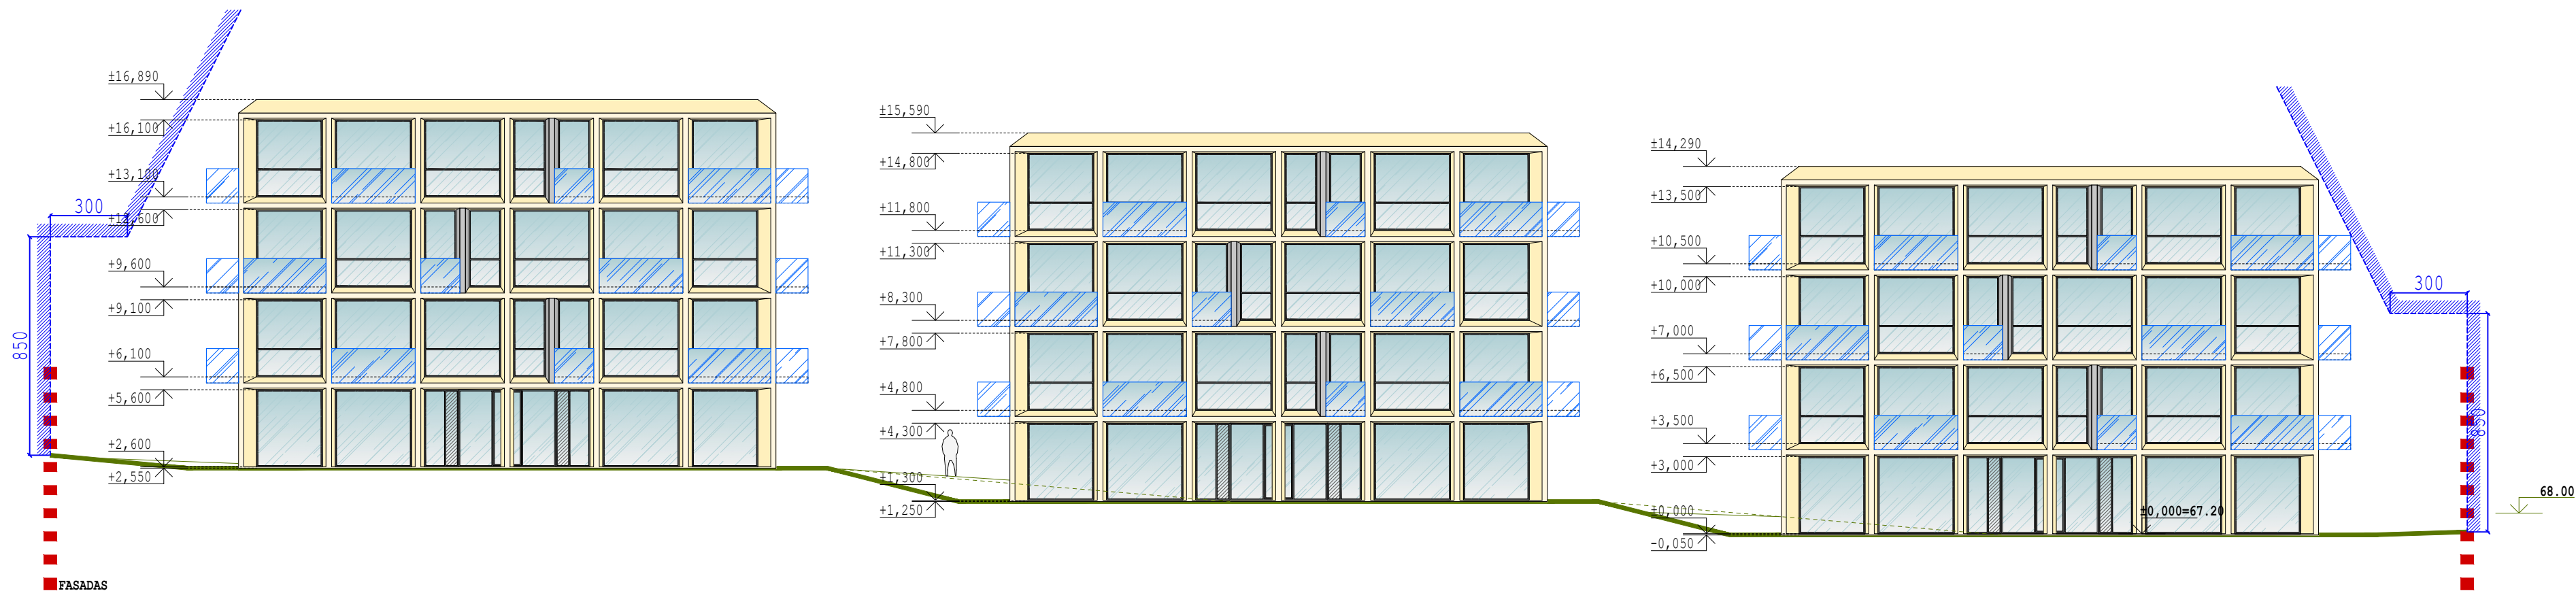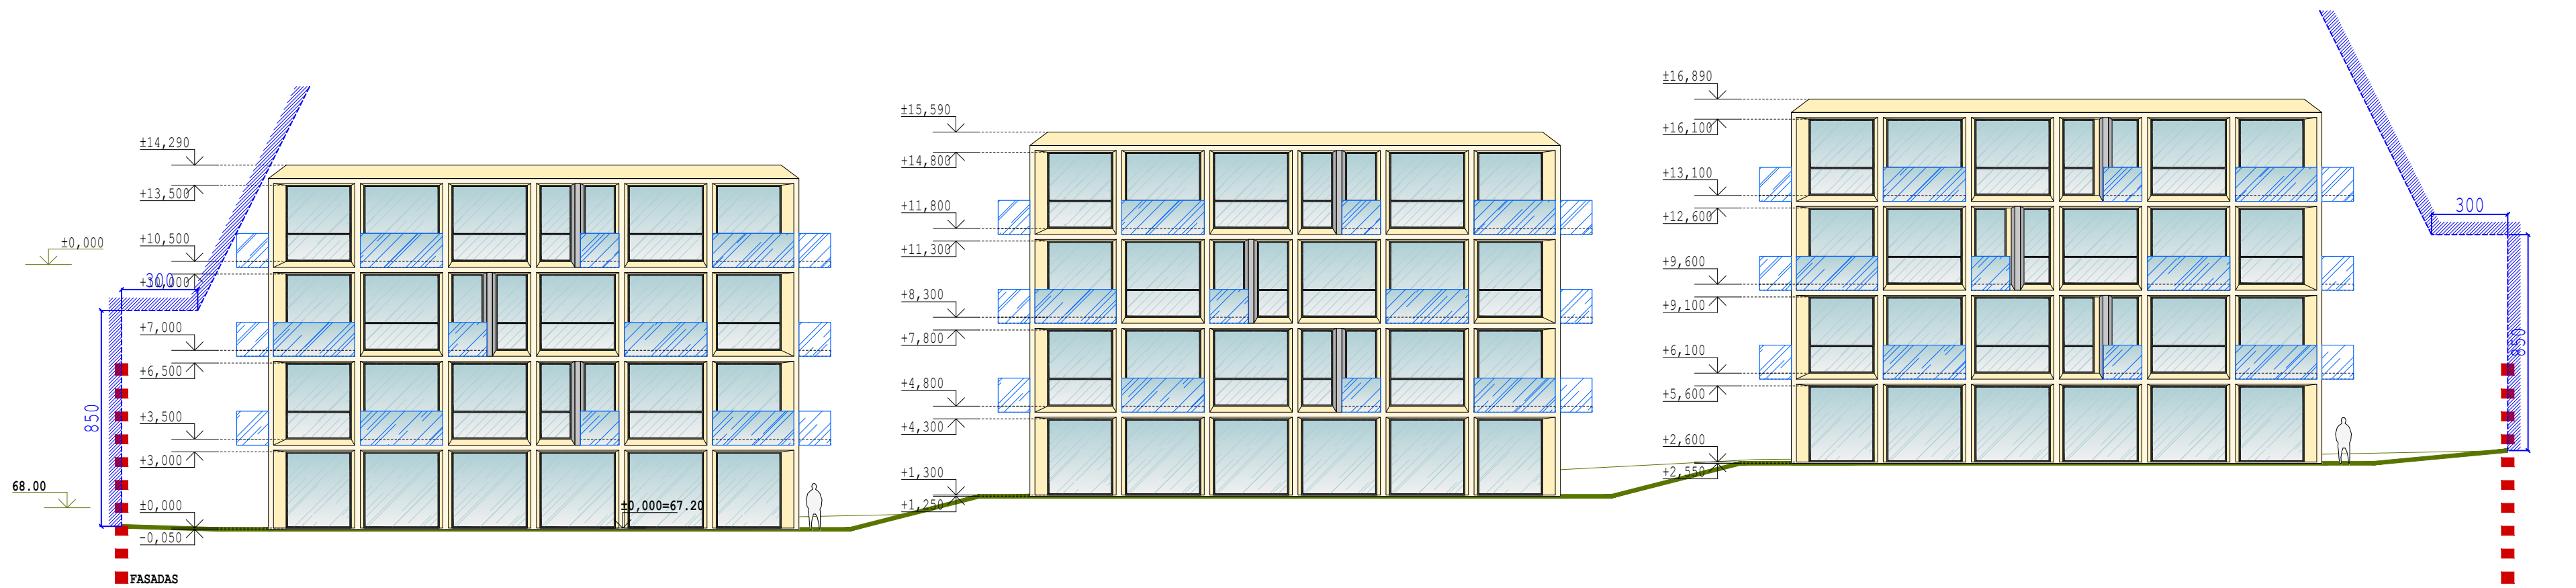


SUTARTINIAI ŽYMĖJIMAI:

- ANODUOTO ALIUMINIO GAMINYS ARBA "ALUCOBOND" LANKSTINIO GAMINYS ARBA FIRPROBETONO GAMINYS.
- ALIUMINIO VITRINOS SU SKAIDRIAIS STIKLO PAKETAIS. SPALVA RAL 7016.
- ALIUMINIO VITRINOS SU EMALITO STIKLO PAKETAIS. SPALVA RAL 7016.
- BERĖMIO STIKLO KONSTRUKCIJOS.

KVAL. PATV. DOK.NR.	UAB ARCHITEKTŲ BIURAS G.NATKEVIČIUS IR PARTNERIAI	OBJEKTAS GYVENAMOSIOS PASKIRTIES, DAUGIABUČIO PASTATO MEDEKŠINĖS G 17A, KAUNE, STATYBOS PROJEKTAS, ESAMŲ NEGYVENAMOSIOS PASKIRTIES STATINIŲ GROVIMAS.	
A189,0039	PV G.NATKEVIČIUS	STATINIO NR. IR PAVADINIMAS, DOKUMENTO PAVAD.	LAIDA
	ARCH. E.SPŪDYS	GYVENAMOSIOS PASKIRTIES PASTATAS FASADAI M 1:200	0
LT	STATYTOJAS IR (ARBA) UŽSAKOVAS UAB "PAŽAISLIO NAMAI"	DOKUMENTO ŽYMUO 0531-01-PP-SA-8	LAPAS 1
			LAPŲ 1

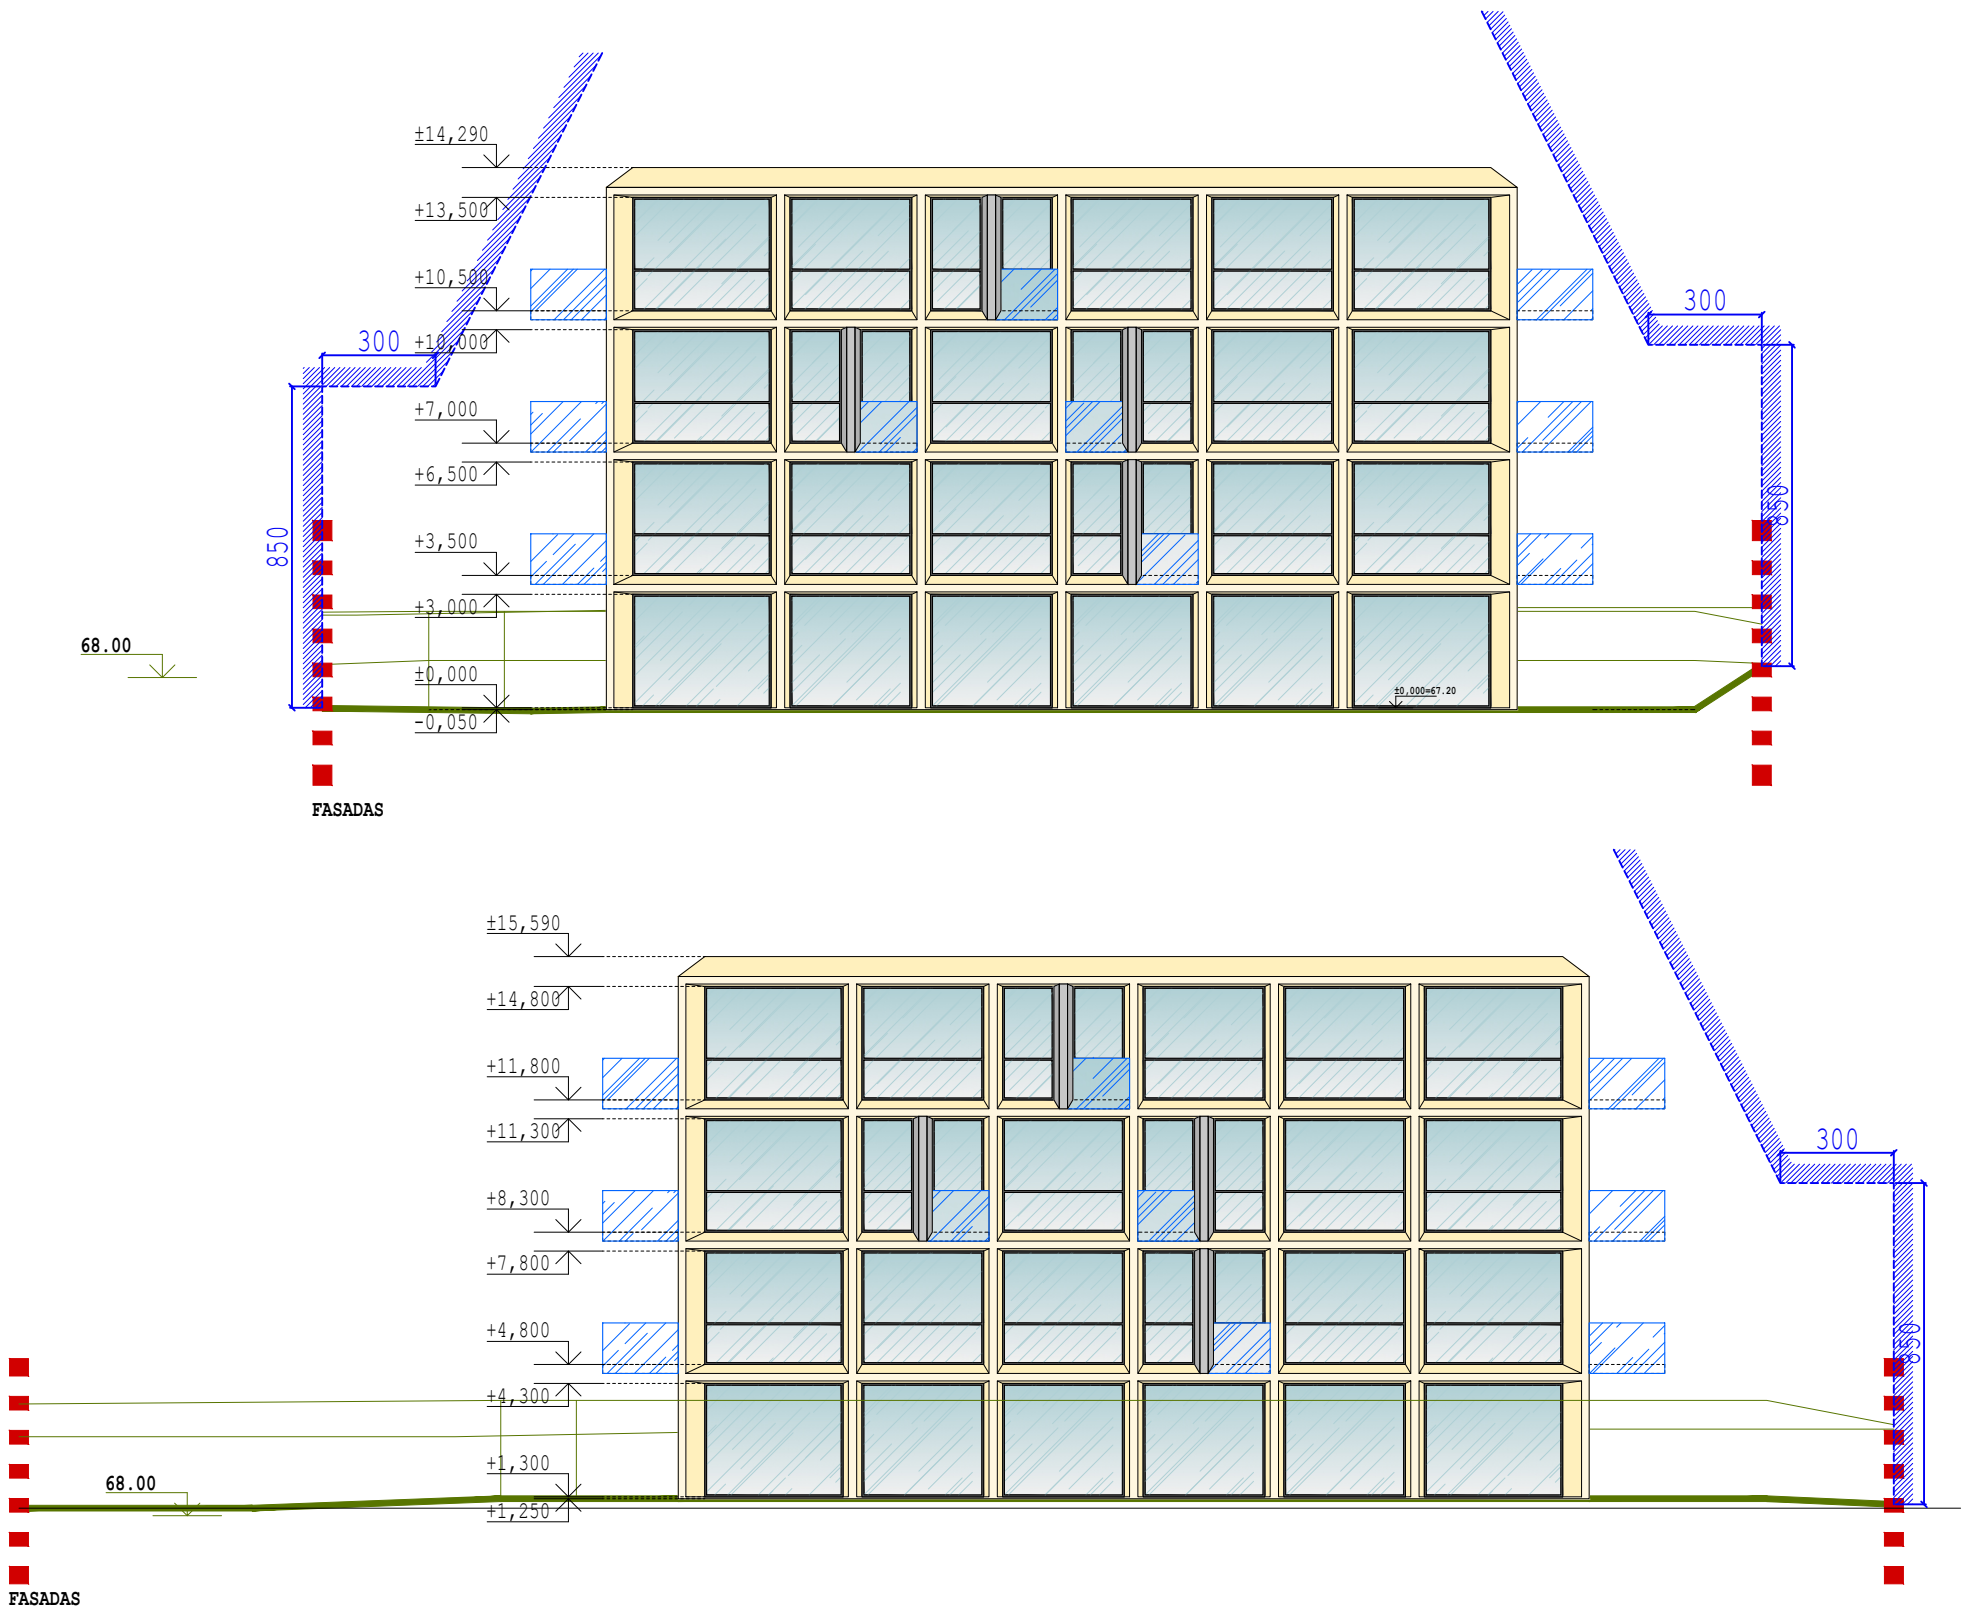

KVAL. PATV. DOK.NR.	UAB ARCHITEKTŲ BIURAS G.NATKEVIČIUS IR PARTNERIAI			OBJEKTAS GYVENAMOSIOS PASKIRTIES, DAUGIABUČIO PASTATO MEDEKŠINĖS G 17A, KAUNE, STATYBOS PROJEKTAS, ESAMŲ NEGYVENAMOSIOS PASKIRTIES STATINIŲ GRIOVIMAS.		
	A189,0039	PV	G.NATKEVIČIUS	STATINIO NR.IR PAVADINIMAS,DOKUMENTO PAVAD. GYVENAMOSIOS PASKIRTIES PASTATAS FASADAI M 1:200		
		ARCH.	E.SPŪDYS			
LT	STATYTOJAS IR (ARBA) UŽSAKOVAS UAB "PAŽAISLIO NAMAI"			DOKUMENTO ŽYMUO 0531-01-PP-SA-9		LAPAS 1
						LAPŲ 1

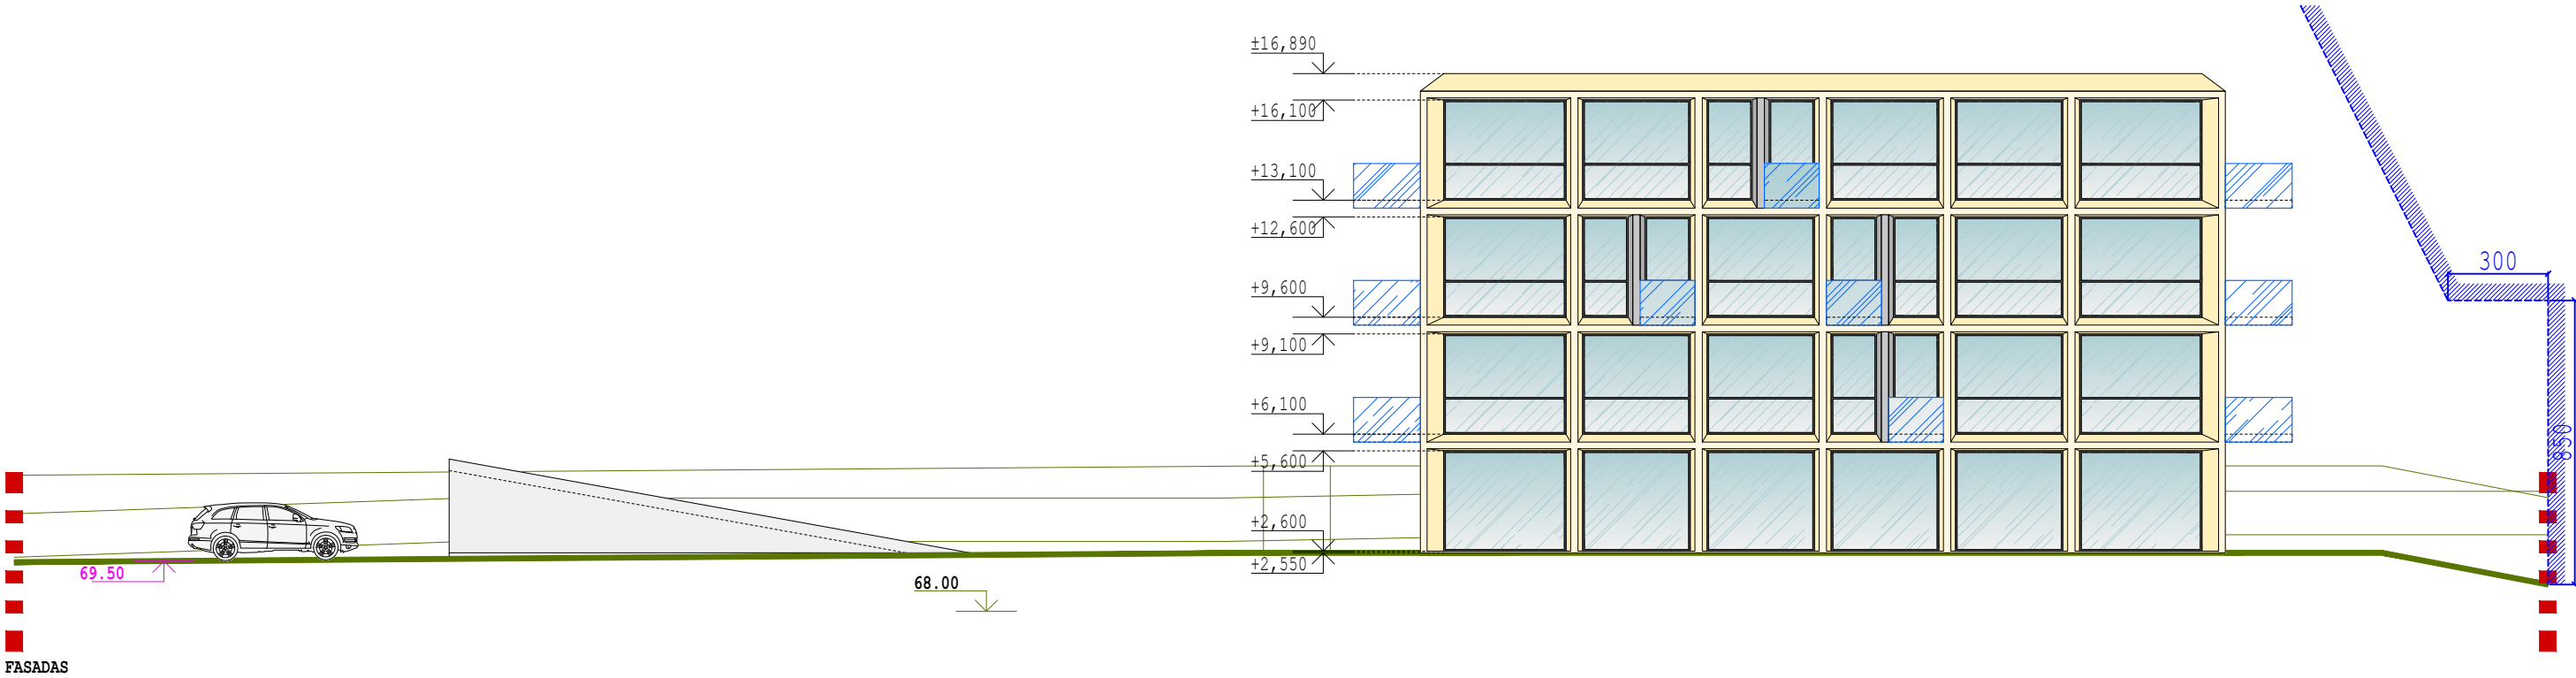

KVAL. PATV. DOK.NR.	UAB ARCHITEKTŲ BIURAS G.NATKEVIČIUS IR PARTNERIAI				OBJEKTAS GYVENAMOSIOS PASKIRTIES, DAUGIABUČIO PASTATO MEDEKŠINĖS G 17A, KAUNE, STATYBOS PROJEKTAS, ESAMŲ NEGYVENAMOSIOS PASKIRTIES STATINIŲ GRIOVIMAS.	
A189,0039	PV	G.NATKEVIČIUS			STATINIO NR.IR PAVADINIMAS,DOKUMENTO PAVAD. GYVENAMOSIOS PASKIRTIES PASTATAS FASADAS M 1:200	LAIDA
	ARCH.	E.SPŪDYS				0
LT	STATYTOJAS IR (ARBA) UŽSAKOVAS UAB "PAŽAISLIO NAMAI"				DOKUMENTO ŽYMUO 0531-01-PP-SA-10	LAPAS 1 LAPŲ 1