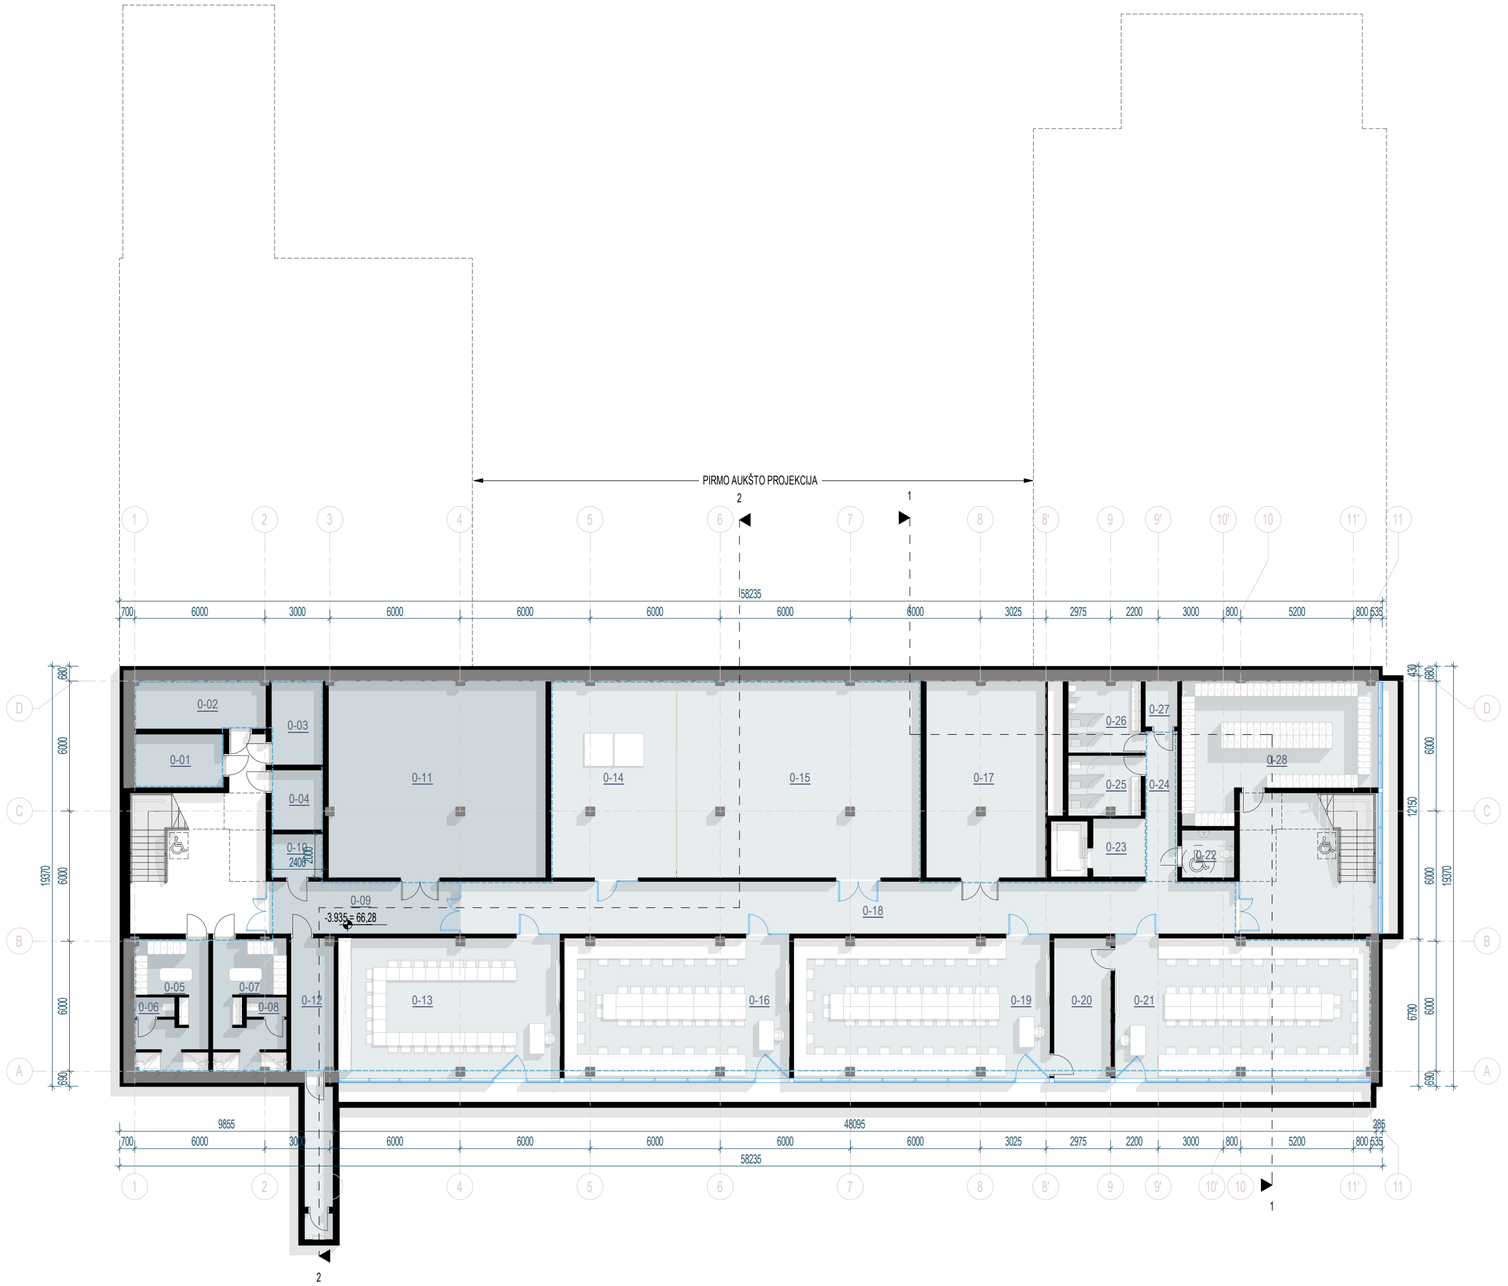

PEDAGOGŲ RENGIMO CENTRO PATALPŲ EKSPLIKACIJA		
NR.	PATALPA	PLOTAS
0-01	Vandens įvado patalpa	10,04 m²
0-02	Šilumos punktas	13,22 m²
0-03	Tech. patalpa	9,24 m²
0-04	Tech. patalpa	6,58 m²
0-05	Rūbinė	17,79 m²
0-06	WC	1,66 m²
0-07	Rūbinė	17,66 m²
0-08	WC	1,65 m²
0-09	Koridorius	20,88 m²
0-10	Ryšių techninė patalpa	4,80 m²
0-11	Pagalbinė patalpa	90,06 m²
0-12	Elektros įvado patalpa	12,07 m²
IŠ VISO:		205,65 m²

KTU GIMNAZIJOS PATALPŲ EKSPLIKACIJA		
NR.	PATALPA	PLOTAS
0-13	Menų laboratorija	62,46 m²
0-14	Stalo teniso kambarys	52,22 m²
0-15	Aktų salė	101,28 m²
0-16	Gamtos mokslų laboratorija	63,32 m²
0-17	Pagalbinė patalpa	49,51 m²
0-18	Koridorius	85,98 m²
0-19	Gamtos mokslų laboratorija	72,08 m²
0-20	Paruošiamasis	15,87 m²
0-21	Gamtos mokslų laboratorija	71,93 m²
0-22	ŽN WC	5,23 m²
0-23	Lifto tamburas	6,43 m²
0-24	Koridorius	10,42 m²
0-25	Moterų WC	9,11 m²
0-26	Vyrų WC	10,94 m²
0-27	Valyt. patalpa	3,15 m²
0-28	Rūbinė	48,47 m²
IŠ VISO:		668,40 m²

SUTARTINIAI ŽYMĖJIMAI	
	ESAMOS KONSTRUKCIJOS
	NAUJAI ĮRENGIAMOS KONSTRUKCIJOS
	STIKLO KONSTRUKCIJOS
	KTU GIMNAZIJOS PATALPOS
	PEDAGOGŲ RENGIMO CENTRO PATALPOS

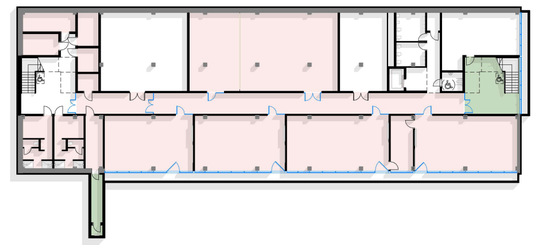

SUTARTINIAI ŽYMĖJIMAI	
	PATALPOS PRITAIKOMOS PRIEDANGAI (640,73 m²)
	NUMATYTI EVAKUACIJOS KELIAI IŠ PRIEDANGOS

PRIEDANGOS SCHEMA
1 : 500

BENDROS PASTABOS:

1. MATMENYS BRĖŽINYJE NURODYTI MILIMETRAIS, ALTITUDĖS - METRAIS. BRĖŽINYS NESKIRTAS MATUOTI.
2. PASTATO ±0.000 - PIRMO AUKŠTO GRINDŲ DANGOS PAVIRŠIUS.
3. FASADŲ APDAILŲ SPALVOS PATEIKTOS ORIENTACINĖS, TIKSLINAMOS TECHNINIO DARBO PROJEKTO METU.
4. VISŲ VIENAME AUKŠTE ĮRENGIAMŲ GRINDŲ PAVIRŠIAUS ALTITUDĖ ĮRENGIAMA VIENAME LYGYJE, ĮVERTINANT SKIRTINGŲ DANGŲ MADŽIAGŲ STORĮ, JEI BRĖŽINYJE NENURODYTA KITAIP.
5. PATALPŲ PLOTAI NURODYTI NEĮVERTINUS GALUTINĖS SIENOS APDAILOS. ATLIKUS KADASTRINIUS MATAVIMUS PATALPŲ PLOTAI GALI KISTI.
6. ESANT NEAIŠKUMAMS AR SPRENDINIŲ NESUTAPIMAMS TARP PROJEKTO DOKUMENTŲ, KREIPTIS Į PROJEKTO AUTORIUS.
7. KEISTI BET KURIUOS PROJEKTO DUOMENIS AR SPRENDINIUS BE AUTORIAUS SUTIKIMO DRAUDŽIAMA.

LAIDA	DATA	KEITIMO PRIEŽASTIS
0	2026.06.25	VISUOMENĖS INFORMAVIMUI APIE NUMATOMĄ STATINIO PROJEKTAVIMĄ

KVAL. PATV. DOK. NR.	**UAB "ARCHAS"** www.archas.lt info@archas.lt		STATINIO PROJEKTO PAVADINIMAS: GAMYBOS, PRAMONĖS PASKIRTIES PASTATO – DIRBTUVIŲ 1P2B (PRAMONĖS IR SANDĖLIAVIMO PASTATŲ PASKIRTIES GRUPĖS), REKONSTRAVIMO Į MOKSLO PASKIRTIES PASTATĄ (VISUOMENINIŲ PASTATŲ PASKIRTIES GRUPĖS) IR GARAŽŲ PASKIRTIES AUTOMOBILIŲ SAUGYKLOS (TRANSPORTO PASTATŲ PASKIRTIES GRUPĖS) STUDENTŲ G. 54, KAUNE, STATYBOS PROJEKTAS
A2111	PV	Neringa Sobesčiukaitė	STATINIO NUMERIS IR PAVADINIMAS: 01- MOKSLO PASKIRTIES PASTATAS
A2111	PDV	Neringa Sobesčiukaitė	
000803	ARCH	Elena Damaševičiūtė	
			DOKUMENTO PAVADINIMAS: - 1 RŪSIO PLANAS, 1:200 — LAIDA: 0

LT	STATYTOJAS IR (ARBA) UŽSAKOVAS: KAUNO TECHNOLOGIJOS UNIVERSITETAS, Į.M. K. 111950581	DOKUMENTO ŽYMUO: 465-01-PP-SA.B-0001	LAPAS: 1 / LAPŲ: 1

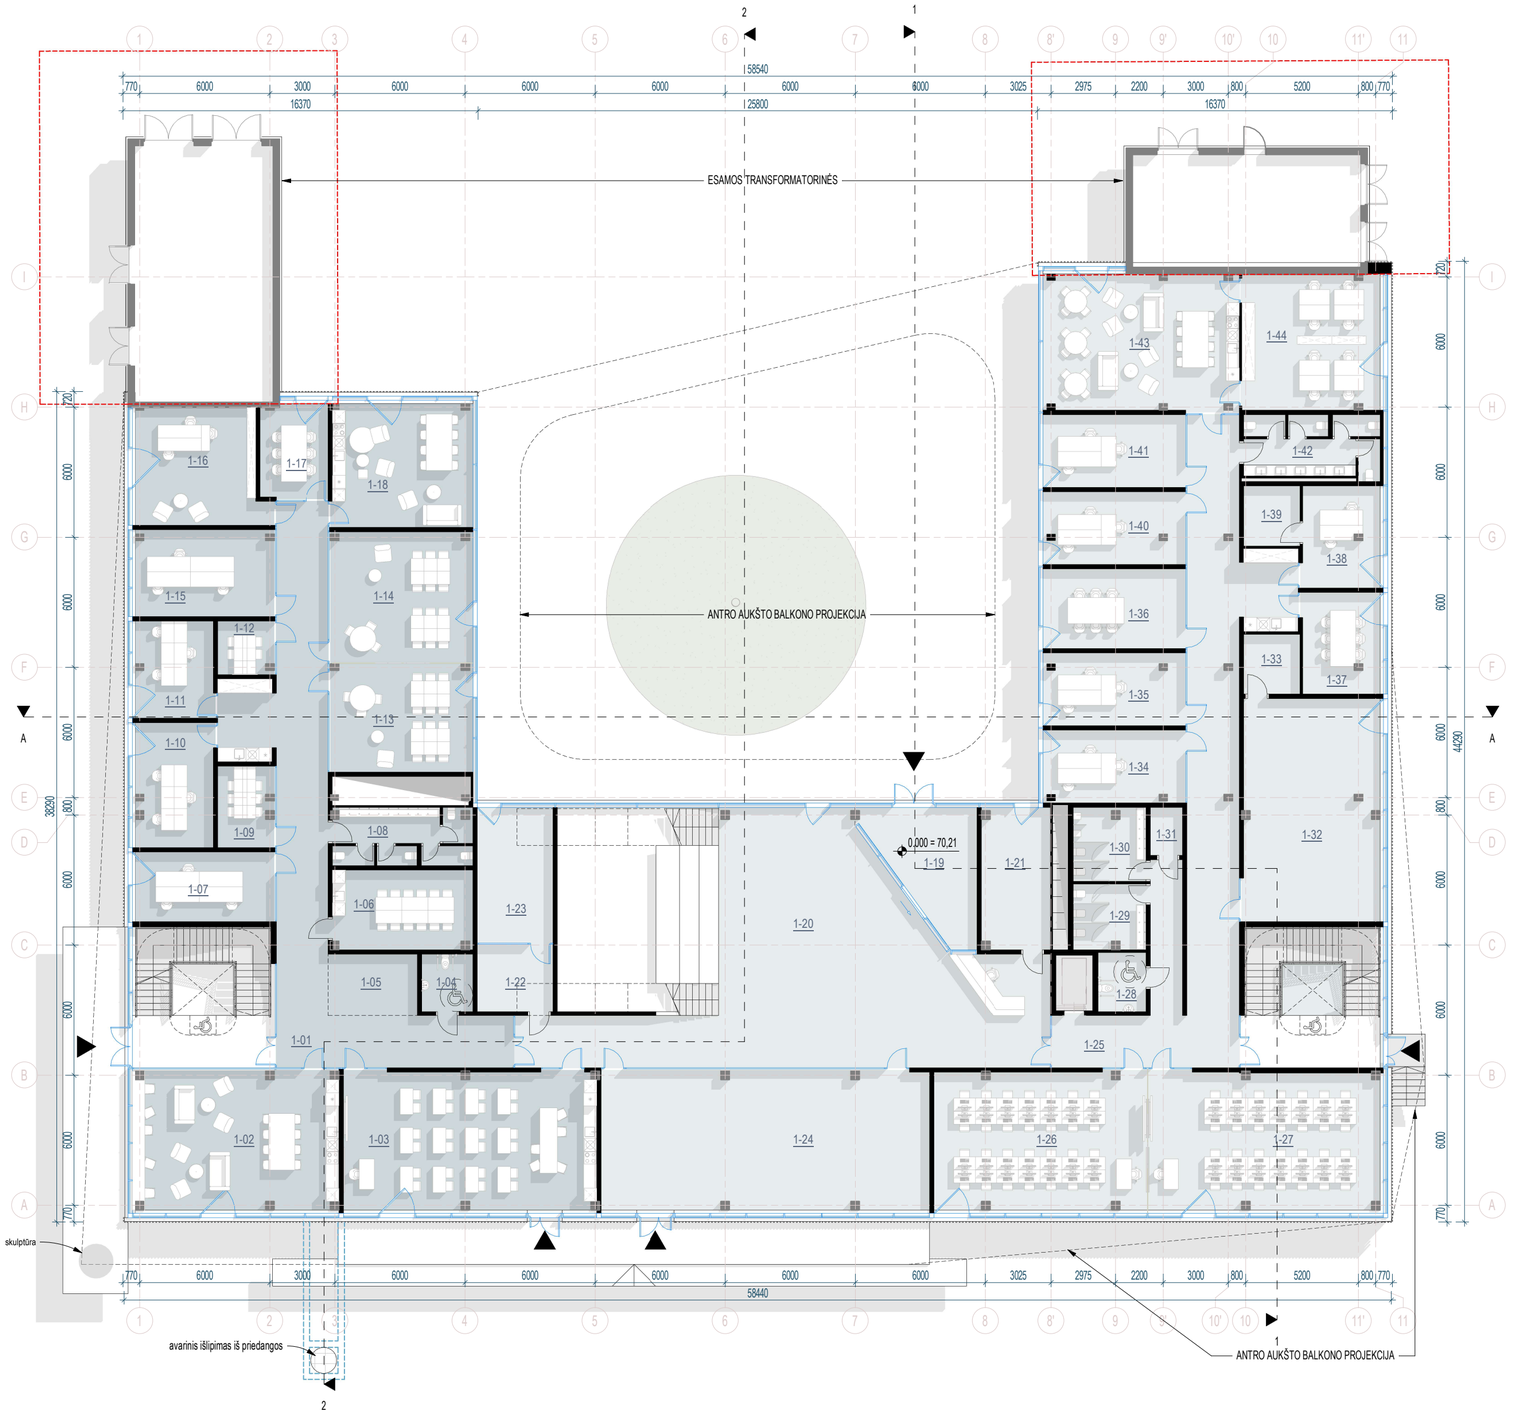

PEDAGOGŲ RENGIMO CENTRO PATALPŲ EKSPLIKACIJA

NR.	PATALPA	PLOTAS
1-01	Koridorius	94,31 m²
1-02	Holas ir poilsio patalpa studentams	59,46 m²
1-03	STEAM laboratorija	73,76 m²
1-04	ŽN WC	6,19 m²
1-05	Rūbinė PRC lankytojams	11,65 m²
1-06	Laboratorija	23,36 m²
1-07	Darbuotojų kabinetas	20,11 m²
1-08	WC	16,63 m²
1-09	Tylos kapsulė XL	9,12 m²
1-10	Darbuotojų kabinetas	20,37 m²
1-11	Darbuotojų kabinetas	16,04 m²
1-12	Tylos kapsulė L	6,12 m²
1-13	Laboratorija	32,00 m²
1-14	Laboratorija	38,98 m²
1-15	Darbuotojų kabinetas	24,97 m²
1-16	Vadovo kabinetas	30,87 m²
1-17	Pasitarimų kambarys	13,30 m²
1-18	Poilsio patalpa su virtuvėle	36,50 m²
IŠ VISO:		533,74 m²

KTU GIMNAZIJOS PATALPŲ EKSPLIKACIJA

NR.	PATALPA	PLOTAS
1-19	Tambūras	25,02 m²
1-20	Holas	158,31 m²
1-21	IT admin., Sargo /CCTV	20,64 m²
1-22	Psichologo kabinetas	10,94 m²
1-23	Sensorinis kabinetas	21,95 m²
1-24	Biblioteka-skaitykla	95,76 m²
1-25	Koridorius	108,54 m²
1-26	Informatikos laboratorija	61,86 m²
1-27	Informatikos laboratorija	67,25 m²
1-28	ŽN WC	5,98 m²
1-29	Moterų WC	9,94 m²
1-30	Vyrų WC	11,20 m²
1-31	Valyt. patalpa	3,30 m²
1-32	Muzikos laboratorija	64,15 m²
1-33	Pagalbinė patalpa	7,16 m²
1-34	Raštinė	21,91 m²
1-35	Direktoriaus kabinetas	21,92 m²
1-36	Pasitarimų kambarys	24,45 m²
1-37	Sveikatos spec. kabinetas	16,75 m²
1-38	Ūkvedžio kabinetas	16,75 m²
1-39	Pagalbinė patalpa	7,15 m²
1-40	Pavaduotojų kabinetas	21,92 m²
1-41	Buhalterija	22,16 m²
1-42	WC	18,03 m²
1-43	Mokytojų ir administracijos poilsio patapa	56,27 m²
1-44	Mokytojų ir administracijos poilsio patapa	39,76 m²
IŠ VISO:		939,07 m²

SUTARTINIAI ŽYMĖJIMAI	
	ESAMOS KONSTRUKCIJOS
	NAUJAI ĮRENGIAMOS KONSTRUKCIJOS
	STIKLO KONSTRUKCIJOS
	KTU GIMNAZIJOS PATALPOS
	PEDAGOGŲ RENGIMO CENTRO PATALPOS

BENDROS PASTABOS:

1. MATMENYS BRĖŽINYJE NURODYTI MILIMETRAIS, ALTITUDĖS - METRAIS. BRĖŽINYS NESKIRTAS MATUOTI.
2. PASTATO ±0.000 - PIRMO AUKŠTO GRINDŲ DANGOS PAVIRŠIUS.
3. FASADŲ APDAILŲ SPALVOS PATEIKTOS ORIENTACINĖS, TIKSLINAMOS TECHNINIO DARBO PROJEKTO METU.
4. VISŲ VIENAME AUKŠTE ĮRENGIAMŲ GRINDŲ PAVIRŠIAUS ALTITUDĖ ĮRENGIAMA VIENAME LYGYJE, ĮVERTINANT SKIRTINGŲ DANGŲ MADŽIAGŲ STORĮ, JEI BRĖŽINYJE NENURODYTA KITAIP.
5. PATALPŲ PLOTAI NURODYTI NEĮVERTINUS GALUTINĖS SIENOS APDAILOS. ATLIKUS KADASTRINIUS MATAVIMUS PATALPŲ PLOTAI GALI KISTI.
6. ESANT NEAIŠKUMAMS AR SPRENDINIŲ NESUTAPIMAMS TARP PROJEKTO DOKUMENTŲ, KREIPTIS Į PROJEKTO AUTORIUS.
7. KEISTI BET KURIUOS PROJEKTO DUOMENIS AR SPRENDINIUS BE AUTORIAUS SUTIKIMO DRAUDŽIAMA.

LAIDA	DATA	KEITIMO PRIEŽASTIS
0	2026.06.25	VISUOMENĖS INFORMAVIMUI APIE NUMATOMĄ STATINIO PROJEKTAVIMĄ

KVAL. PATV. DOK. NR.	**UAB "ARCHAS"** www.archas.lt info@archas.lt			STATINIO PROJEKTO PAVADINIMAS: GAMYBOS, PRAMONĖS PASKIRTIES PASTATO – DIRBTUVIŲ 1P2B (PRAMONĖS IR SANDĖLIAVIMO PASTATŲ PASKIRTIES GRUPĖS), REKONSTRAVIMO Į MOKSLO PASKIRTIES PASTATĄ (VISUOMENINIŲ PASTATŲ PASKIRTIES GRUPĖS) IR GARAŽŲ PASKIRTIES AUTOMOBILIŲ SAUGYKLOS (TRANSPORTO PASTATŲ PASKIRTIES GRUPĖS) STUDENTŲ G. 54, KAUNE, STATYBOS PROJEKTAS
A2111	PV	Neringa Sobesčiukaitė		STATINIO NUMERIS IR PAVADINIMAS: 01- MOKSLO PASKIRTIES PASTATAS
A2111	PDV	Neringa Sobesčiukaitė		
000803	ARCH	Elena Damaševičiūtė		
				DOKUMENTO PAVADINIMAS: 1 AUKŠTO PLANAS — LAIDA: 0

	STATYTOJAS IR (ARBA) UŽSAKOVAS	DOKUMENTO ŽYMUO	LAPAS	LAPŲ
LT	KAUNO TECHNOLOGIJOS UNIVERSITETAS, Į.M. K. 111950581	465-01-PP-SA.B-0002	1	1

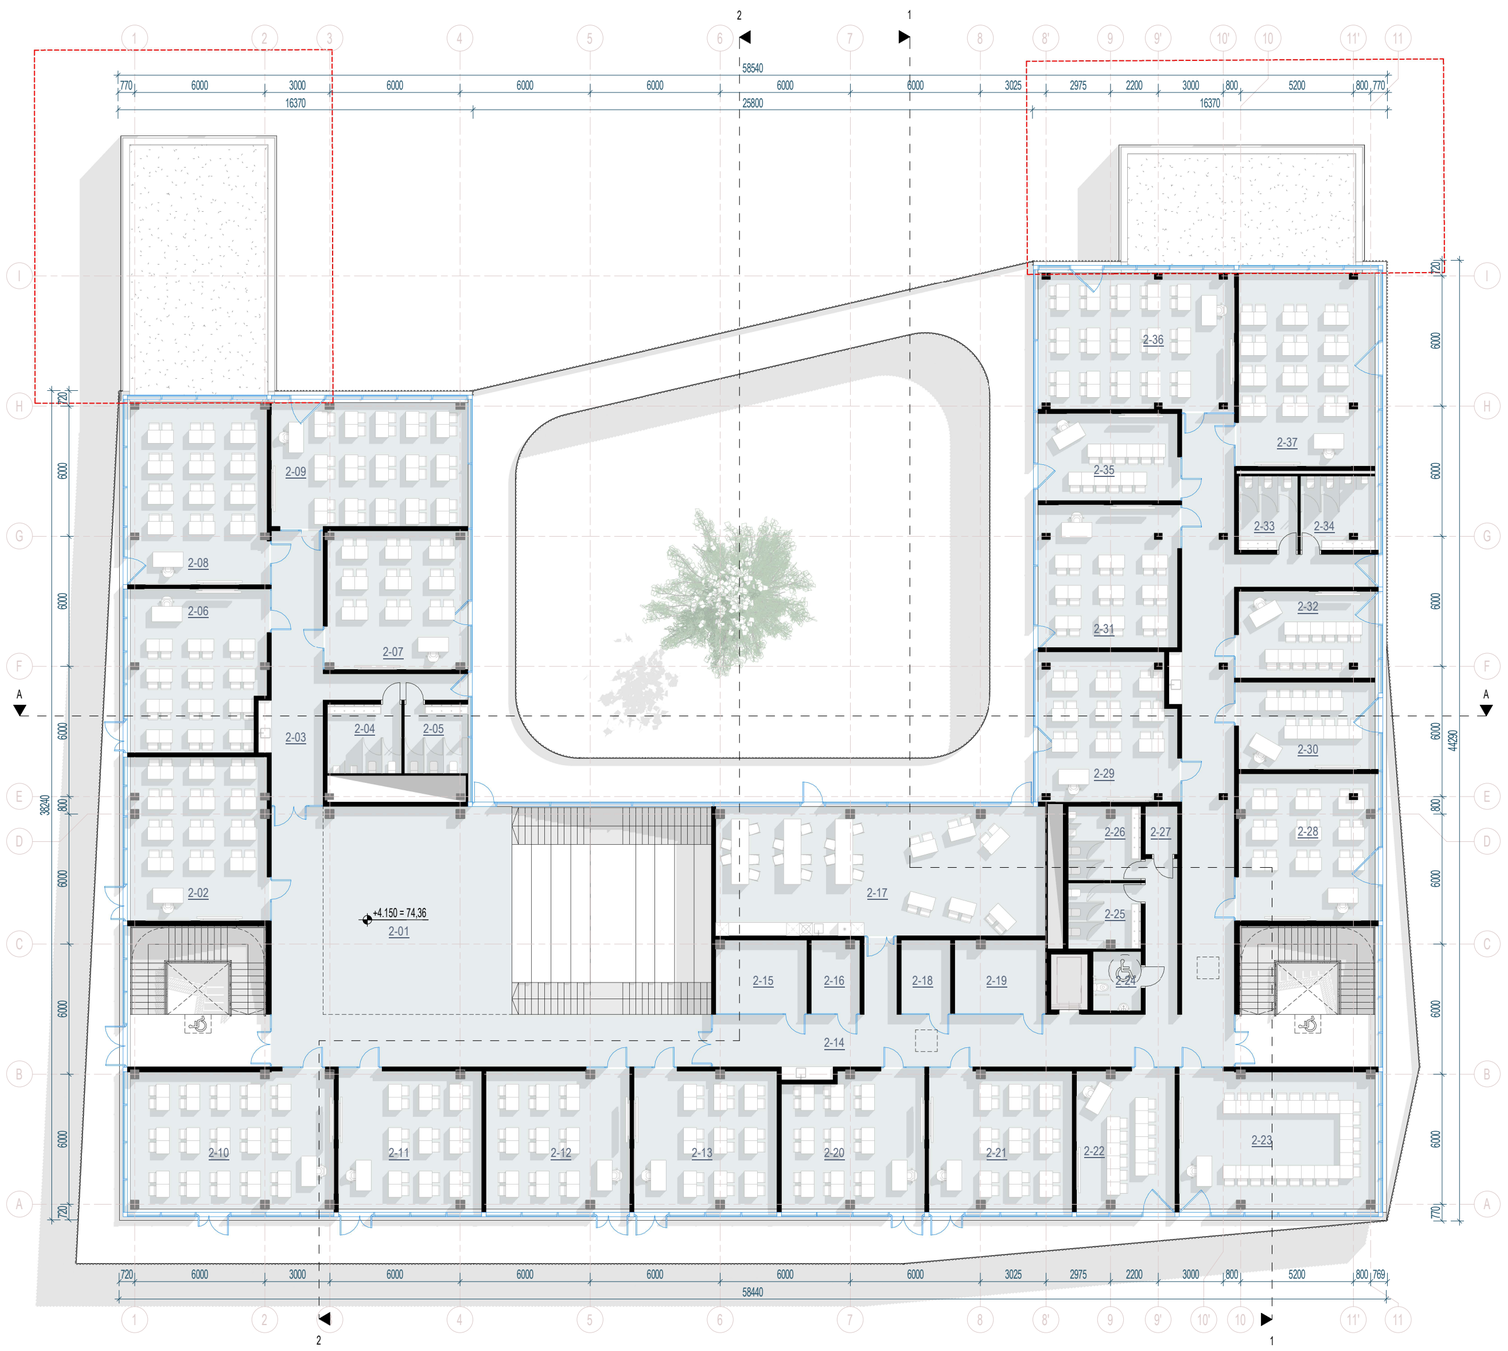
2
1
58540
25800
16370
16370
770 6000 3000 6000 6000 6000 6000 6000 3025 2975 2200 3000 800 5200 800 770
720
6000
6000
6000

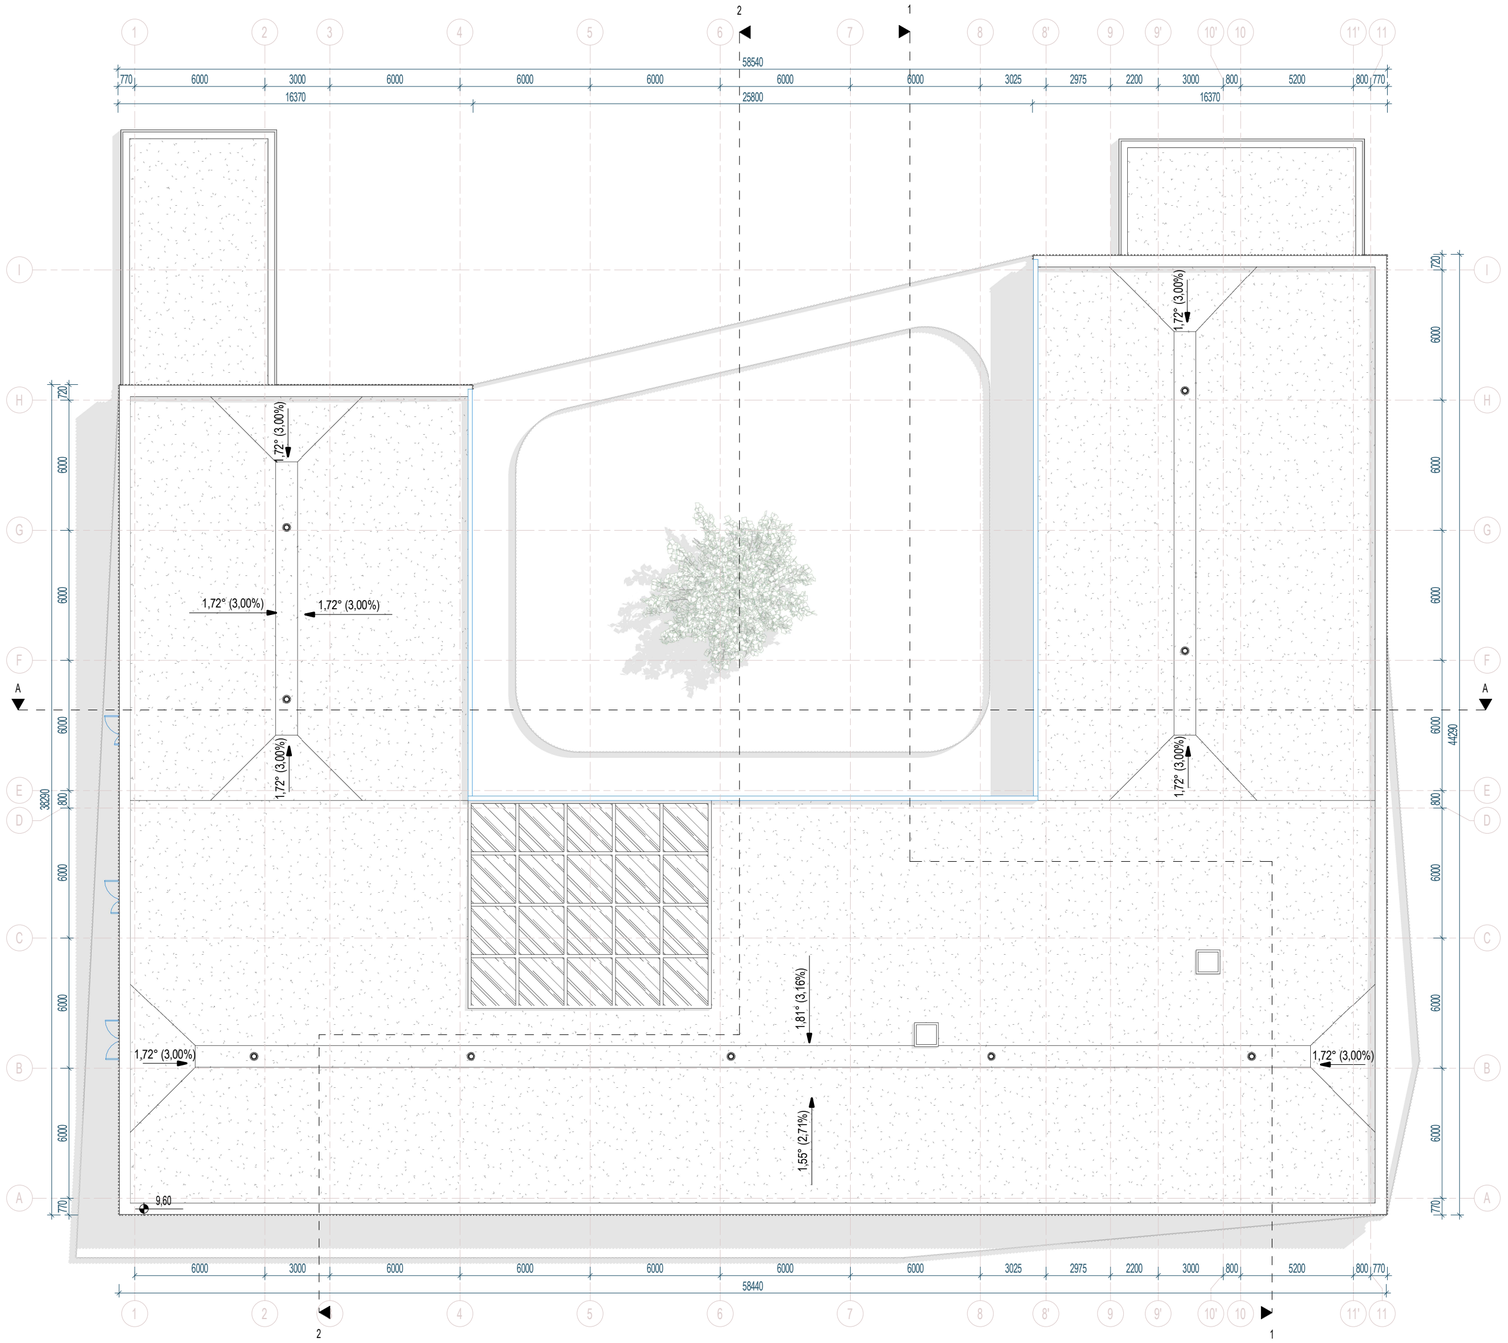

BENDROS PASTABOS:

1. MATMENYS BRĖŽINYJE NURODYTI MILIMETRAIS, ALTITUDĖS - METRAIS. BRĖŽINYS NESKIRTAS MATUOTI.
2. PASTATO ±0.000 - PIRMO AUKŠTO GRINDŲ DANGOS PAVIRŠIUS.
3. FASADŲ APDAILŲ SPALVOS PATEIKTOS ORIENTACINĖS, TIKSLINAMOS TECHNINIO DARBO PROJEKTO METU.
4. VISŲ VIENAME AUKŠTE ĮRENGIAMŲ GRINDŲ PAVIRŠIAUS ALTITUDĖ ĮRENGIAMA VIENAME LYGYJE, ĮVERTINANT SKIRTINGŲ DANGŲ MADŽIAGŲ STORĮ, JEI BRĖŽINYJE NENURODYTA KITAIP.
5. PATALPŲ PLOTAI NURODYTI NEĮVERTINUS GALUTINĖS SIENOS APDAILOS. ATLIKUS KADASTRINIUS MATAVIMUS PATALPŲ PLOTAI GALI KISTI.
6. ESANT NEAIŠKUMAMS AR SPRENDINIŲ NESUTAPIMAMS TARP PROJEKTO DOKUMENTŲ, KREIPTIS Į PROJEKTO AUTORIUS.
7. KEISTI BET KURIUOS PROJEKTO DUOMENIS AR SPRENDINIUS BE AUTORIAUS SUTIKIMO DRAUDŽIAMA.

0	2026.06.25	VISUOMENĖS INFORMAVIMUI APIE NUMATOMĄ STATINIO PROJEKTAVIMĄ	
LAIDA	DATA	KEITIMO PRIEŽASTIS	

KVAL. PATV. DOK. NR.	**UAB "ARCHAS"** www.archas.lt info@archas.lt		STATINIO PROJEKTO PAVADINIMAS GAMYBOS, PRAMONĖS PASKIRTIES PASTATO – DIRBTUVIŲ 1P2B (PRAMONĖS IR SANDĖLIAVIMO PASTATŲ PASKIRTIES GRUPĖS), REKONSTRAVIMO Į MOKSLO PASKIRTIES PASTATĄ (VISUOMENINIŲ PASTATŲ PASKIRTIES GRUPĖS) IR GARAŽŲ PASKIRTIES AUTOMOBILIŲ SAUGYKLOS (TRANSPORTO PASTATŲ PASKIRTIES GRUPĖS) STUDENTŲ G. 54, KAUNE, STATYBOS PROJEKTAS
A2111	PV	Neringa Sobesčiukaitė	STATINIO NUMERIS IR PAVADINIMAS
A2111	PDV	Neringa Sobesčiukaitė	01- MOKSLO PASKIRTIES PASTATAS
000803	ARCH	Elena Damaševičiūtė	
			DOKUMENTO PAVADINIMAS / LAIDA
			STOGO PLANAS / 0
LT	STATYTOJAS IR (ARBA) UŽSAKOVAS	KAUNO TECHNOLOGIJOS UNIVERSITETAS, Į.M. K. 111950581	DOKUMENTO ŽYMUO: 465-01-PP-SA.B-0004
			LAPAS: 1
			LAPŲ: 1

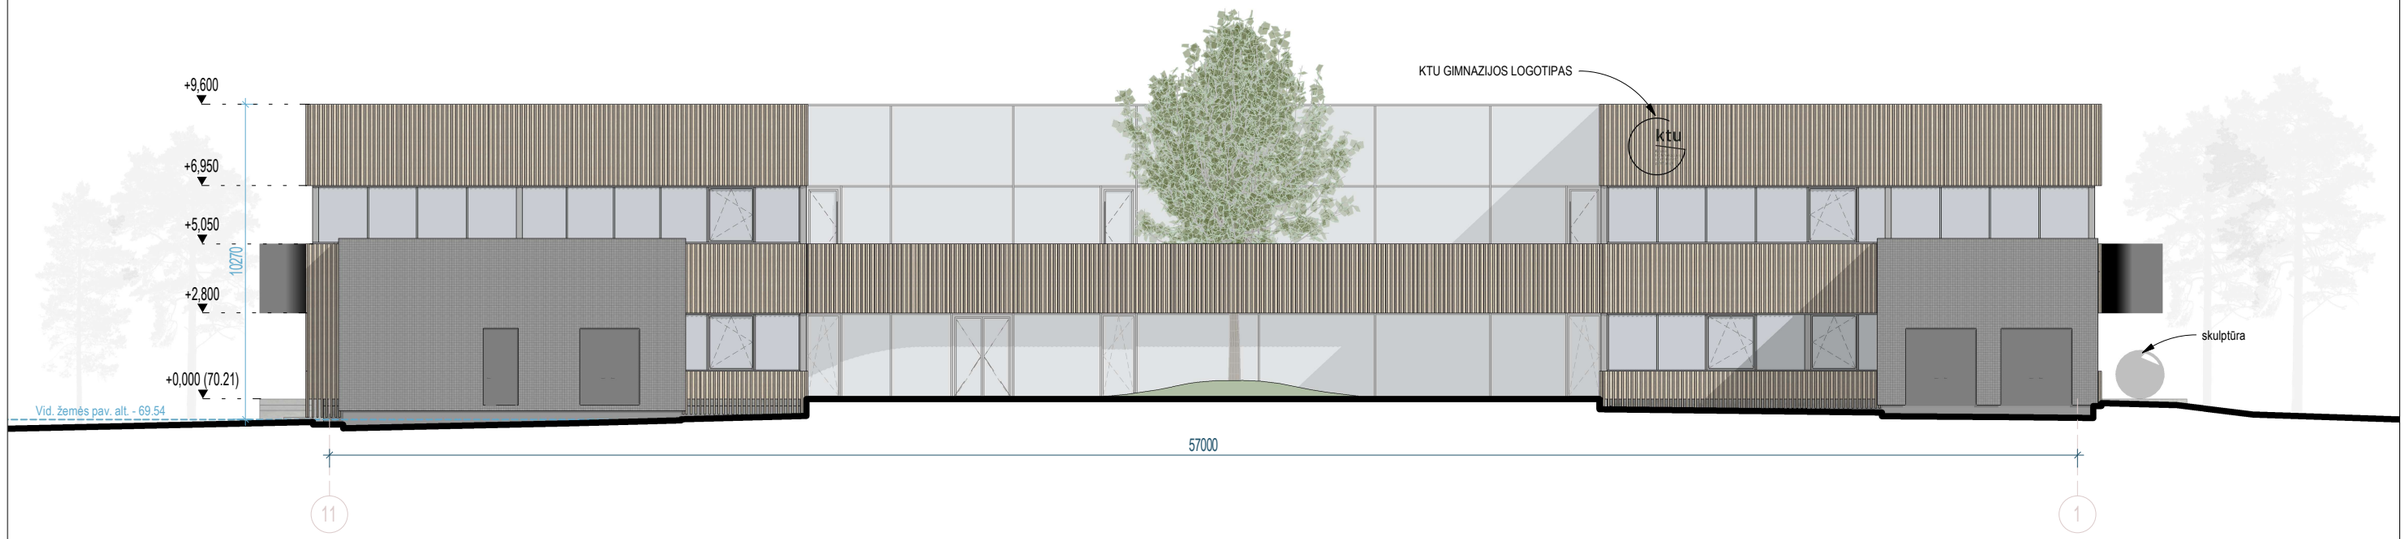

SUTARTINIAI ŽYMĖJIMAI	
	ESAMOS KONSTRUKCIJOS
	NAUJAI ĮRENGIAMOS KONSTRUKCIJOS
	STIKLO KONSTRUKCIJOS PJŪVYJE
	MEDŽIO BRUSELIŲ / LAMELIŲ APDAILA
	ALIUMINIO - STIKLO KONSTRUKCIJOS

BENDROS PASTABOS:

1. MATMENYS BRĖŽINYJE NURODYTI MILIMETRAIS, ALTITUDĖS - METRAIS. BRĖŽINYS NESKIRTAS MATUOTI.
2. PASTATO ±0.000 - PIRMO AUKŠTO GRINDŲ DANGOS PAVIRŠIUS.
3. FASADŲ APDAILŲ SPALVOS PATEIKTOS ORIENTACINĖS, TIKSLINAMOS TECHNINIO DARBO PROJEKTO METU.
4. VISŲ VIENAME AUKŠTE ĮRENGIAMŲ GRINDŲ PAVIRŠIAUS ALTITUDĖ ĮRENGIAMA VIENAME LYGYJE, ĮVERTINANT SKIRTINGŲ DANGŲ MADŽIAGŲ STORĮ, JEI BRĖŽINYJE NENURODYTA KITAIP.
5. PATALPŲ PLOTAI NURODYTI NEĮVERTINUS GALUTINĖS SIENOS APDAILOS. ATLIKUS KADASTRINIUS MATAVIMUS PATALPŲ PLOTAI GALI KISTI.
6. ESANT NEAIŠKUMAMS AR SPRENDINIŲ NESUTAPIMAMS TARP PROJEKTO DOKUMENTŲ, KREIPTIS Į PROJEKTO AUTORIUS.
7. KEISTI BET KURIUOS PROJEKTO DUOMENIS AR SPRENDINIUS BE AUTORIAUS SUTIKIMO DRAUDŽIAMA.

LAIDA	DATA	KEITIMO PRIEŽASTIS
0	2026.06.25	VISUOMENĖS INFORMAVIMUI APIE NUMATOMĄ STATINIO PROJEKTAVIMĄ

KVAL. PATV. DOK. NR.

UAB "ARCHAS"
www.archas.lt
info@archas.lt

STATINIO PROJEKTO PAVADINIMAS

GAMYBOS, PRAMONĖS PASKIRTIES PASTATO – DIRBTUVIŲ 1P2B (PRAMONĖS IR SANDĖLIAVIMO PASTATŲ PASKIRTIES GRUPĖS), REKONSTRAVIMO Į MOKSLO PASKIRTIES PASTATĄ (VISUOMENINIŲ PASTATŲ PASKIRTIES GRUPĖS) IR GARAŽŲ PASKIRTIES AUTOMOBILIŲ SAUGYKLOS (TRANSPORTO PASTATŲ PASKIRTIES GRUPĖS) STUDENTŲ G. 54, KAUNE, STATYBOS PROJEKTAS

A2111	PV	Neringa Sobesčiukaitė	
A2111	PDV	Neringa Sobesčiukaitė	
000803	ARCH	Elena Damaševičiūtė	

STATINIO NUMERIS IR PAVADINIMAS

01- MOKSLO PASKIRTIES PASTATAS

DOKUMENTO PAVADINIMAS

PIETINIS FASADAS

LAIDA: 0

STATYTOJAS IR (ARBA) UŽSAKOVAS	DOKUMENTO ŽYMUO	LAPAS	LAPŲ
LT KAUNO TECHNOLOGIJOS UNIVERSITETAS, ĮM. K. 111950581	465-01-PP-SA.B-0005	1	1

FORMATAS: A3L

SUTARTINIAI ŽYMĖJIMAI	
	ESAMOS KONSTRUKCIJOS
	NAUJAI ĮRENGIAMOS KONSTRUKCIJOS
	STIKLO KONSTRUKCIJOS PJŪVYJE
	MEDŽIO BRUSELIŲ / LAMELIŲ APDAILA
	ALIUMINIO - STIKLO KONSTRUKCIJOS

BENDROS PASTABOS:

1. MATMENYS BRĖŽINYJE NURODYTI MILIMETRAIS, ALTITUDĖS - METRAIS. BRĖŽINYS NESKIRTAS MATUOTI.
2. PASTATO ±0.000 - PIRMO AUKŠTO GRINDŲ DANGOS PAVIRŠIUS.
3. FASADŲ APDAILŲ SPALVOS PATEIKTOS ORIENTACINĖS, TIKSLINAMOS TECHNINIO DARBO PROJEKTO METU.
4. VISŲ VIENAME AUKŠTE ĮRENGIAMŲ GRINDŲ PAVIRŠIAUS ALTITUDĖ ĮRENGIAMA VIENAME LYGYJE, ĮVERTINANT SKIRTINGŲ DANGŲ MADŽIAGŲ STORĮ, JEI BRĖŽINYJE NENURODYTA KITAIP.
5. PATALPŲ PLOTAI NURODYTI NEĮVERTINUS GALUTINĖS SIENOS APDAILOS. ATLIKUS KADASTRINIUS MATAVIMUS PATALPŲ PLOTAI GALI KISTI.
6. ESANT NEAIŠKUMAMS AR SPRENDINIŲ NESUTAPIMAMS TARP PROJEKTO DOKUMENTŲ, KREIPTIS Į PROJEKTO AUTORIUS.
7. KEISTI BET KURIUOS PROJEKTO DUOMENIS AR SPRENDINIUS BE AUTORIAUS SUTIKIMO DRAUDŽIAMA.

LAIDA	DATA	KEITIMO PRIEŽASTIS
0	2026.06.25	VISUOMENĖS INFORMAVIMUI APIE NUMATOMĄ STATINIO PROJEKTAVIMĄ

KVAL. PATV. DOK. NR.

UAB "ARCHAS"
www.archas.lt
info@archas.lt

STATINIO PROJEKTO PAVADINIMAS

GAMYBOS, PRAMONĖS PASKIRTIES PASTATO – DIRBTUVIŲ 1P2B (PRAMONĖS IR SANDĖLIAVIMO PASTATŲ PASKIRTIES GRUPĖS), REKONSTRAVIMO Į MOKSLO PASKIRTIES PASTATĄ (VISUOMENINIŲ PASTATŲ PASKIRTIES GRUPĖS) IR GARAŽŲ PASKIRTIES AUTOMOBILIŲ SAUGYKLOS (TRANSPORTO PASTATŲ PASKIRTIES GRUPĖS) STUDENTŲ G. 54, KAUNE, STATYBOS PROJEKTAS

A2111	PV	Neringa Sobesčiukaitė	
A2111	PDV	Neringa Sobesčiukaitė	
000803	ARCH	Elena Damaševičiūtė	

STATINIO NUMERIS IR PAVADINIMAS

01- MOKSLO PASKIRTIES PASTATAS

DOKUMENTO PAVADINIMAS

VAKARINIS FASADAS

LAIDA

0

STATYTOJAS IR (ARBA) UŽSAKOVAS	DOKUMENTO ŽYMUO	LAPAS	LAPŲ
LT KAUNO TECHNOLOGIJOS UNIVERSITETAS, ĮM. K. 111950581	465-01-PP-SA.B-0006	1	1

FORMATAS: A3L

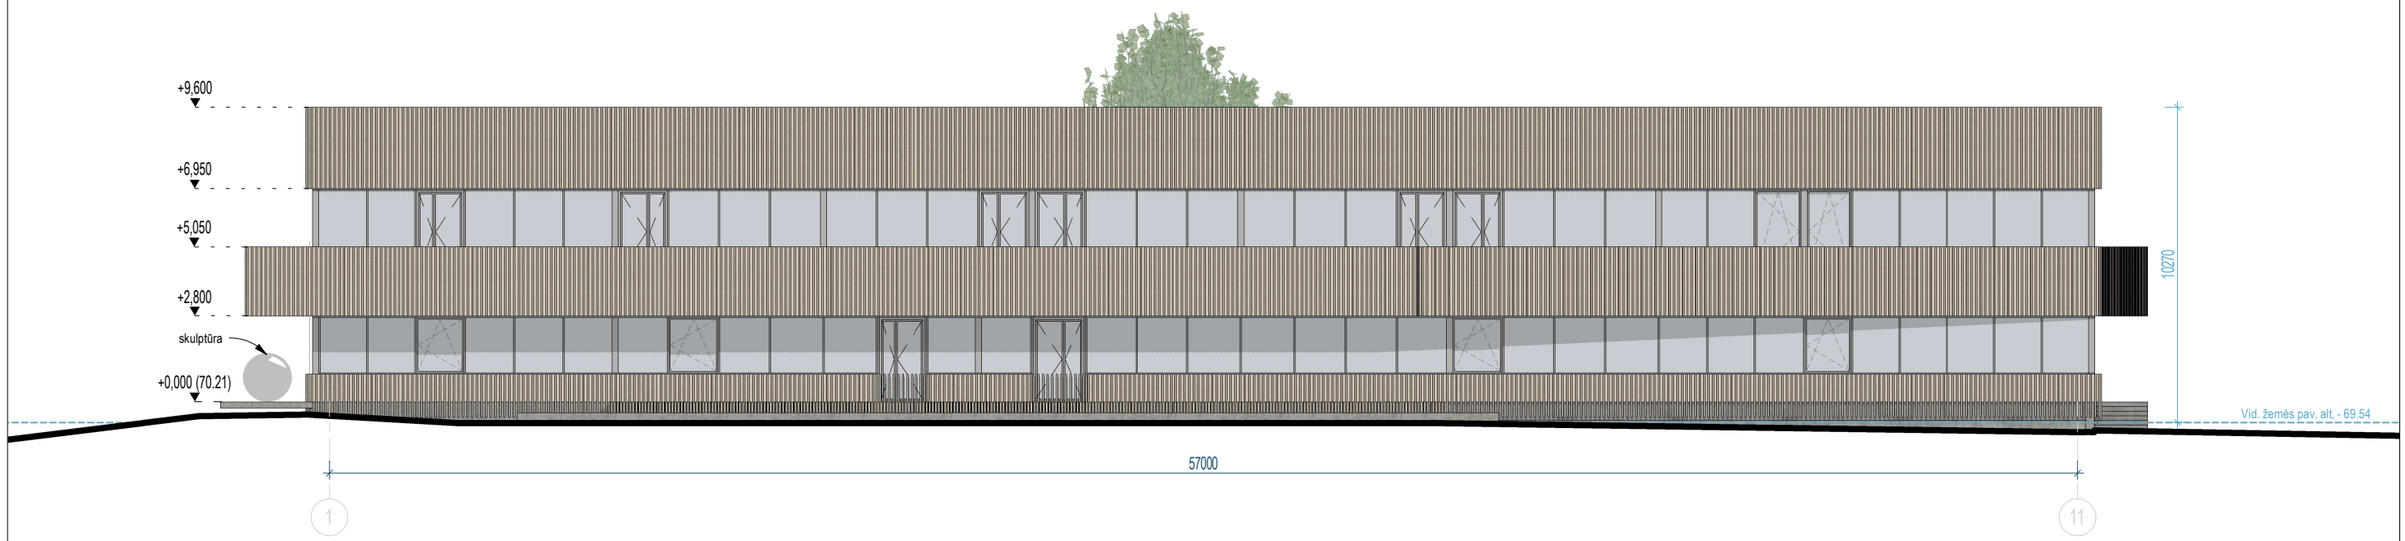

SUTARTINIAI ŽYMĖJIMAI	
	ESAMOS KONSTRUKCIJOS
	NAUJAI ĮRENGIAMOS KONSTRUKCIJOS
	STIKLO KONSTRUKCIJOS PJŪVYJE
	MEDŽIO BRUSELIŲ / LAMELIŲ APDAILA
	ALIUMINIO - STIKLO KONSTRUKCIJOS

BENDROS PASTABOS:

1. MATMENYS BRĖŽINYJE NURODYTI MILIMETRAIS, ALTITUDĖS - METRAIS. BRĖŽINYS NESKIRTAS MATUOTI.
2. PASTATO ±0.000 - PIRMO AUKŠTO GRINDŲ DANGOS PAVIRŠIUS.
3. FASADŲ APDAILŲ SPALVOS PATEIKTOS ORIENTACINĖS, TIKSLINAMOS TECHNINIO DARBO PROJEKTO METU.
4. VISŲ VIENAME AUKŠTE ĮRENGIAMŲ GRINDŲ PAVIRŠIAUS ALTITUDĖ ĮRENGIAMA VIENAME LYGYJE, ĮVERTINANT SKIRTINGŲ DANGŲ MADŽIAGŲ STORĮ, JEI BRĖŽINYJE NENURODYTA KITAIP.
5. PATALPŲ PLOTAI NURODYTI NEĮVERTINUS GALUTINĖS SIENOS APDAILOS. ATLIKUS KADASTRINIUS MATAVIMUS PATALPŲ PLOTAI GALI KISTI.
6. ESANT NEAIŠKUMAMS AR SPRENDINIŲ NESUTAPIMAMS TARP PROJEKTO DOKUMENTŲ, KREIPTIS Į PROJEKTO AUTORIUS.
7. KEISTI BET KURIUOS PROJEKTO DUOMENIS AR SPRENDINIUS BE AUTORIAUS SUTIKIMO DRAUDŽIAMA.

LAIDA	DATA	KEITIMO PRIEŽASTIS
0	2026.06.25	VISUOMENĖS INFORMAVIMUI APIE NUMATOMĄ STATINIO PROJEKTAVIMĄ

KVAL. PATV. DOK. NR.	**UAB "ARCHAS"** www.archas.lt info@archas.lt			STATINIO PROJEKTO PAVADINIMAS: GAMYBOS, PRAMONĖS PASKIRTIES PASTATO – DIRBTUVIŲ 1P2B (PRAMONĖS IR SANDĖLIAVIMO PASTATŲ PASKIRTIES GRUPĖS), REKONSTRAVIMO Į MOKSLO PASKIRTIES PASTATĄ (VISUOMENINIŲ PASTATŲ PASKIRTIES GRUPĖS) IR GARAŽŲ PASKIRTIES AUTOMOBILIŲ SAUGYKLOS (TRANSPORTO PASTATŲ PASKIRTIES GRUPĖS) STUDENTŲ G. 54, KAUNE, STATYBOS PROJEKTAS
A2111	PV	Neringa Sobesčiukaitė		STATINIO NUMERIS IR PAVADINIMAS: 01- MOKSLO PASKIRTIES PASTATAS
A2111	PDV	Neringa Sobesčiukaitė		
000803	ARCH	Elena Damaševičiūtė		
				DOKUMENTO PAVADINIMAS: ŠIAURINIS FASADAS — LAIDA: 0
LT	STATYTOJAS IR (ARBA) UŽSAKOVAS: KAUNO TECHNOLOGIJOS UNIVERSITETAS, Į.M. K. 111950581			DOKUMENTO ŽYMUO: 465-01-PP-SA.B-0007 — LAPAS: 1 — LAPŲ: 1

FORMATAS: A3L

SUTARTINIAI ŽYMĖJIMAI	
	ESAMOS KONSTRUKCIJOS
	NAUJAI ĮRENGIAMOS KONSTRUKCIJOS
	STIKLO KONSTRUKCIJOS PJŪVYJE
	MEDŽIO BRUSELIŲ / LAMELIŲ APDAILA
	ALIUMINIO - STIKLO KONSTRUKCIJOS

BENDROS PASTABOS:

1. MATMENYS BRĖŽINYJE NURODYTI MILIMETRAIS, ALTITUDĖS - METRAIS. BRĖŽINYS NESKIRTAS MATUOTI.
2. PASTATO ±0.000 - PIRMO AUKŠTO GRINDŲ DANGOS PAVIRŠIUS.
3. FASADŲ APDAILŲ SPALVOS PATEIKTOS ORIENTACINĖS, TIKSLINAMOS TECHNINIO DARBO PROJEKTO METU.
4. VISŲ VIENAME AUKŠTE ĮRENGIAMŲ GRINDŲ PAVIRŠIAUS ALTITUDĖ ĮRENGIAMA VIENAME LYGYJE, ĮVERTINANT SKIRTINGŲ DANGŲ MADŽIAGŲ STORĮ, JEI BRĖŽINYJE NENURODYTA KITAIP.
5. PATALPŲ PLOTAI NURODYTI NEĮVERTINUS GALUTINĖS SIENOS APDAILOS. ATLIKUS KADASTRINIUS MATAVIMUS PATALPŲ PLOTAI GALI KISTI.
6. ESANT NEAIŠKUMAMS AR SPRENDINIŲ NESUTAPIMAMS TARP PROJEKTO DOKUMENTŲ, KREIPTIS Į PROJEKTO AUTORIUS.
7. KEISTI BET KURIUOS PROJEKTO DUOMENIS AR SPRENDINIUS BE AUTORIAUS SUTIKIMO DRAUDŽIAMA.

LAIDA	DATA	KEITIMO PRIEŽASTIS
0	2026.06.25	VISUOMENĖS INFORMAVIMUI APIE NUMATOMĄ STATINIO PROJEKTAVIMĄ

KVAL. PATV. DOK. NR.

UAB "ARCHAS"
www.archas.lt
info@archas.lt

STATINIO PROJEKTO PAVADINIMAS

GAMYBOS, PRAMONĖS PASKIRTIES PASTATO – DIRBTUVIŲ 1P2B (PRAMONĖS IR SANDĖLIAVIMO PASTATŲ PASKIRTIES GRUPĖS), REKONSTRAVIMO Į MOKSLO PASKIRTIES PASTATĄ (VISUOMENINIŲ PASTATŲ PASKIRTIES GRUPĖS) IR GARAŽŲ PASKIRTIES AUTOMOBILIŲ SAUGYKLOS (TRANSPORTO PASTATŲ PASKIRTIES GRUPĖS) STUDENTŲ G. 54, KAUNE, STATYBOS PROJEKTAS

A2111	PV	Neringa Sobesčiukaitė	
A2111	PDV	Neringa Sobesčiukaitė	
000803	ARCH	Elena Damaševičiūtė	

STATINIO NUMERIS IR PAVADINIMAS

01- MOKSLO PASKIRTIES PASTATAS

DOKUMENTO PAVADINIMAS

RYTINIS FASADAS

LAIDA: 0

STATYTOJAS IR (ARBA) UŽSAKOVAS

LT

KAUNO TECHNOLOGIJOS UNIVERSITETAS,
ĮM. K. 111950581

DOKUMENTO ŽYMUO

465-01-PP-SA.B-0008

LAPAS	LAPŲ
1	1

FORMATAS: A3L

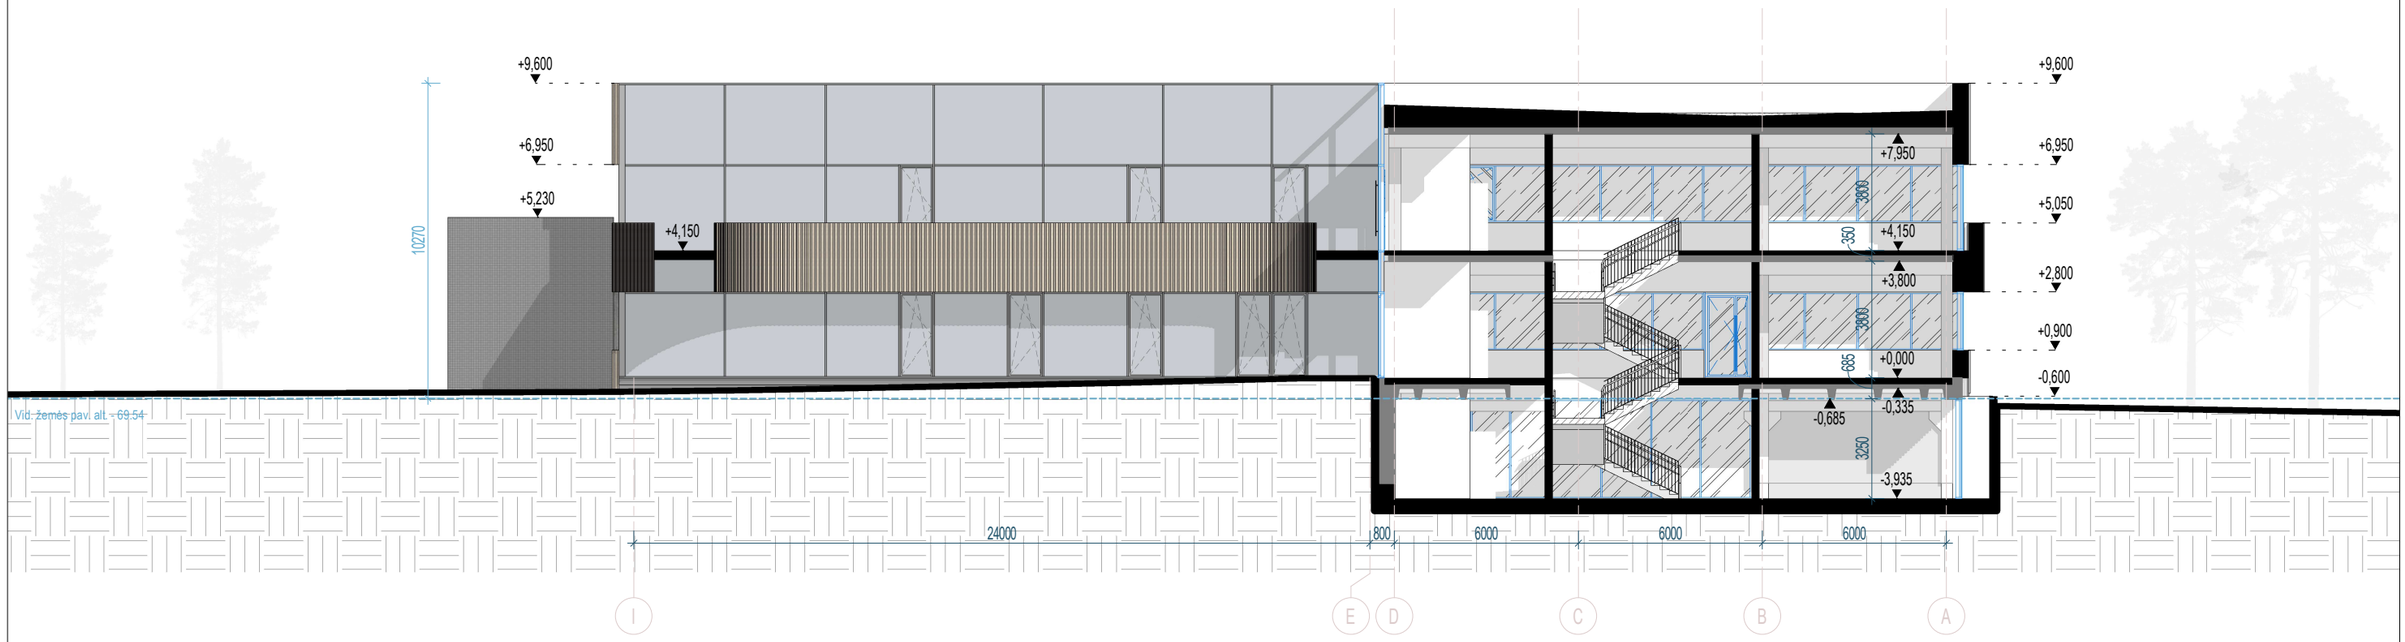

SUTARTINIAI ŽYMĖJIMAI	
	ESAMOS KONSTRUKCIJOS
	NAUJAI ĮRENGIAMOS KONSTRUKCIJOS
	STIKLO KONSTRUKCIJOS PJŪVYJE
	MEDŽIO BRUSELIŲ / LAMELIŲ APDAILA
	ALIUMINIO - STIKLO KONSTRUKCIJOS

BENDROS PASTABOS:

1. MATMENYS BRĖŽINYJE NURODYTI MILIMETRAIS, ALTITUDĖS - METRAIS. BRĖŽINYS NESKIRTAS MATUOTI.
2. PASTATO ±0.000 - PIRMO AUKŠTO GRINDŲ DANGOS PAVIRŠIUS.
3. FASADŲ APDAILŲ SPALVOS PATEIKTOS ORIENTACINĖS, TIKSLINAMOS TECHNINIO DARBO PROJEKTO METU.
4. VISŲ VIENAME AUKŠTE ĮRENGIAMŲ GRINDŲ PAVIRŠIAUS ALTITUDĖ ĮRENGIAMA VIENAME LYGYJE, ĮVERTINANT SKIRTINGŲ DANGŲ MADŽIAGŲ STORĮ, JEI BRĖŽINYJE NENURODYTA KITAIP.
5. PATALPŲ PLOTAI NURODYTI NEĮVERTINUS GALUTINĖS SIENOS APDAILOS. ATLIKUS KADASTRINIUS MATAVIMUS PATALPŲ PLOTAI GALI KISTI.
6. ESANT NEAIŠKUMAMS AR SPRENDINIŲ NESUTAPIMAMS TARP PROJEKTO DOKUMENTŲ, KREIPTIS Į PROJEKTO AUTORIUS.
7. KEISTI BET KURIUOS PROJEKTO DUOMENIS AR SPRENDINIUS BE AUTORIAUS SUTIKIMO DRAUDŽIAMA.

LAIDA	DATA	KEITIMO PRIEŽASTIS
0	2026.06.25	VISUOMENĖS INFORMAVIMUI APIE NUMATOMĄ STATINIO PROJEKTAVIMĄ

KVAL. PATV. DOK. NR.

UAB "ARCHAS"
www.archas.lt
info@archas.lt

STATINIO PROJEKTO PAVADINIMAS

GAMYBOS, PRAMONĖS PASKIRTIES PASTATO – DIRBTUVIŲ 1P2B (PRAMONĖS IR SANDĖLIAVIMO PASTATŲ PASKIRTIES GRUPĖS), REKONSTRAVIMO Į MOKSLO PASKIRTIES PASTATĄ (VISUOMENINIŲ PASTATŲ PASKIRTIES GRUPĖS) IR GARAŽŲ PASKIRTIES AUTOMOBILIŲ SAUGYKLOS (TRANSPORTO PASTATŲ PASKIRTIES GRUPĖS) STUDENTŲ G. 54, KAUNE, STATYBOS PROJEKTAS

A2111	PV	Neringa Sobesčiukaitė	
A2111	PDV	Neringa Sobesčiukaitė	
000803	ARCH	Elena Damaševičiūtė	

STATINIO NUMERIS IR PAVADINIMAS

01- MOKSLO PASKIRTIES PASTATAS

DOKUMENTO PAVADINIMAS

PJŪVIS 1-1

LAIDA: 0

LT	STATYTOJAS IR (ARBA) UŽSAKOVAS	DOKUMENTO ŽYMUO	LAPAS	LAPŲ
	KAUNO TECHNOLOGIJOS UNIVERSITETAS, ĮM. K. 111950581	465-01-PP-SA.B-0009	1	1

FORMATAS: A3L

SUTARTINIAI ŽYMĖJIMAI	
	ESAMOS KONSTRUKCIJOS
	NAUJAI ĮRENGIAMOS KONSTRUKCIJOS
	STIKLO KONSTRUKCIJOS PJŪVYJE
	MEDŽIO BRUSELIŲ / LAMELIŲ APDAILA
	ALIUMINIO - STIKLO KONSTRUKCIJOS

BENDROS PASTABOS:

1. MATMENYS BRĖŽINYJE NURODYTI MILIMETRAIS, ALTITUDĖS - METRAIS. BRĖŽINYS NESKIRTAS MATUOTI.
2. PASTATO ±0.000 - PIRMO AUKŠTO GRINDŲ DANGOS PAVIRŠIUS.
3. FASADŲ APDAILŲ SPALVOS PATEIKTOS ORIENTACINĖS, TIKSLINAMOS TECHNINIO DARBO PROJEKTO METU.
4. VISŲ VIENAME AUKŠTE ĮRENGIAMŲ GRINDŲ PAVIRŠIAUS ALTITUDĖ ĮRENGIAMA VIENAME LYGYJE, ĮVERTINANT SKIRTINGŲ DANGŲ MADŽIAGŲ STORĮ, JEI BRĖŽINYJE NENURODYTA KITAIP.
5. PATALPŲ PLOTAI NURODYTI NEĮVERTINUS GALUTINĖS SIENOS APDAILOS. ATLIKUS KADASTRINIUS MATAVIMUS PATALPŲ PLOTAI GALI KISTI.
6. ESANT NEAIŠKUMAMS AR SPRENDINIŲ NESUTAPIMAMS TARP PROJEKTO DOKUMENTŲ, KREIPTIS Į PROJEKTO AUTORIUS.
7. KEISTI BET KURIUOS PROJEKTO DUOMENIS AR SPRENDINIUS BE AUTORIAUS SUTIKIMO DRAUDŽIAMA.

0	2026.06.25	VISUOMENĖS INFORMAVIMUI APIE NUMATOMĄ STATINIO PROJEKTAVIMĄ	
LAIDA	DATA	KEITIMO PRIEŽASTIS	
KVAL. PATV. DOK. NR.	**UAB "ARCHAS"** www.archas.lt info@archas.lt		STATINIO PROJEKTO PAVADINIMAS GAMYBOS, PRAMONĖS PASKIRTIES PASTATO – DIRBTUVIŲ 1P2B (PRAMONĖS IR SANDĖLIAVIMO PASTATŲ PASKIRTIES GRUPĖS), REKONSTRAVIMO Į MOKSLO PASKIRTIES PASTATĄ (VISUOMENINIŲ PASTATŲ PASKIRTIES GRUPĖS) IR GARAŽŲ PASKIRTIES AUTOMOBILIŲ SAUGYKLOS (TRANSPORTO PASTATŲ PASKIRTIES GRUPĖS) STUDENTŲ G. 54, KAUNE, STATYBOS PROJEKTAS
A2111	PV	Neringa Sobesčiukaitė	STATINIO NUMERIS IR PAVADINIMAS 01- MOKSLO PASKIRTIES PASTATAS
A2111	PDV	Neringa Sobesčiukaitė	
000803	ARCH	Elena Damaševičiūtė	
			DOKUMENTO PAVADINIMAS PJŪVIS A-A — LAIDA: 0
LT	STATYTOJAS IR (ARBA) UŽSAKOVAS KAUNO TECHNOLOGIJOS UNIVERSITETAS, ĮM. K. 111950581		DOKUMENTO ŽYMUO 465-01-PP-SA.B-0010 — LAPAS: 1 — LAPŲ: 1

FORMATAS: A3L

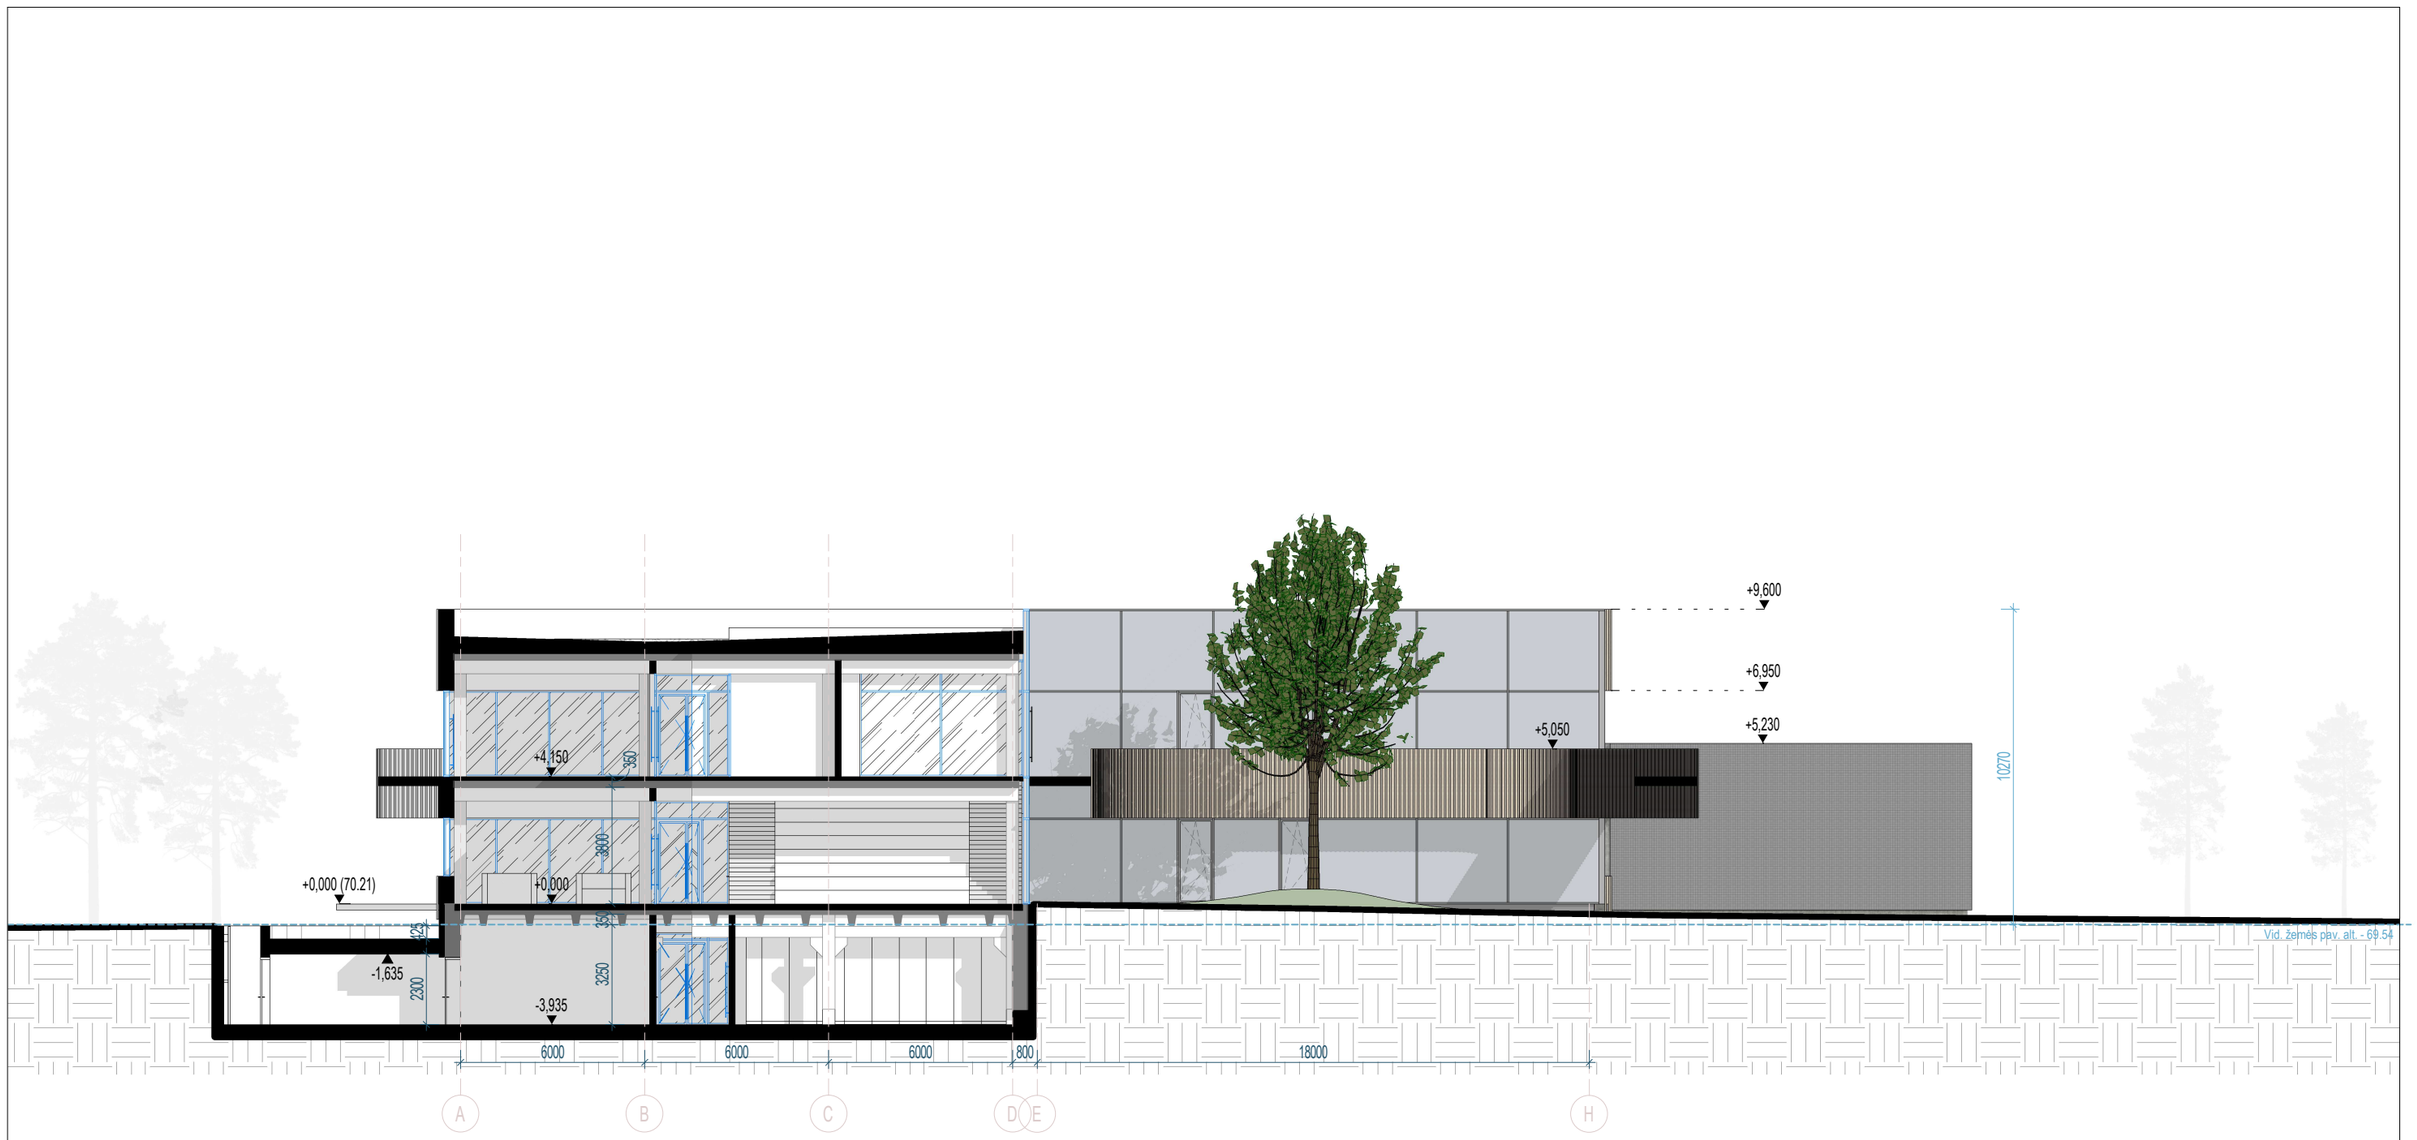

SUTARTINIAI ŽYMĖJIMAI	
	ESAMOS KONSTRUKCIJOS
	NAUJAI ĮRENGIAMOS KONSTRUKCIJOS
	STIKLO KONSTRUKCIJOS PJŪVYJE
	MEDŽIO BRUSELIŲ / LAMELIŲ APDAILA
	ALIUMINIO - STIKLO KONSTRUKCIJOS

BENDROS PASTABOS:

1. MATMENYS BRĖŽINYJE NURODYTI MILIMETRAIS, ALTITUDĖS - METRAIS. BRĖŽINYS NESKIRTAS MATUOTI.
2. PASTATO ±0.000 - PIRMO AUKŠTO GRINDŲ DANGOS PAVIRŠIUS.
3. FASADŲ APDAILŲ SPALVOS PATEIKTOS ORIENTACINĖS, TIKSLINAMOS TECHNINIO DARBO PROJEKTO METU.
4. VISŲ VIENAME AUKŠTE ĮRENGIAMŲ GRINDŲ PAVIRŠIAUS ALTITUDĖ ĮRENGIAMA VIENAME LYGYJE, ĮVERTINANT SKIRTINGŲ DANGŲ MADŽIAGŲ STORĮ, JEI BRĖŽINYJE NENURODYTA KITAIP.
5. PATALPŲ PLOTAI NURODYTI NEĮVERTINUS GALUTINĖS SIENOS APDAILOS. ATLIKUS KADASTRINIUS MATAVIMUS PATALPŲ PLOTAI GALI KISTI.
6. ESANT NEAIŠKUMAMS AR SPRENDINIŲ NESUTAPIMAMS TARP PROJEKTO DOKUMENTŲ, KREIPTIS Į PROJEKTO AUTORIUS.
7. KEISTI BET KURIUOS PROJEKTO DUOMENIS AR SPRENDINIUS BE AUTORIAUS SUTIKIMO DRAUDŽIAMA.

LAIDA	DATA	KEITIMO PRIEŽASTIS
0	2026.06.25	VISUOMENĖS INFORMAVIMUI APIE NUMATOMĄ STATINIO PROJEKTAVIMĄ

KVAL. PATV. DOK. NR.	**UAB "ARCHAS"** www.archas.lt info@archas.lt			STATINIO PROJEKTO PAVADINIMAS: GAMYBOS, PRAMONĖS PASKIRTIES PASTATO – DIRBTUVIŲ 1P2B (PRAMONĖS IR SANDĖLIAVIMO PASTATŲ PASKIRTIES GRUPĖS), REKONSTRAVIMO Į MOKSLO PASKIRTIES PASTATĄ (VISUOMENINIŲ PASTATŲ PASKIRTIES GRUPĖS) IR GARAŽŲ PASKIRTIES AUTOMOBILIŲ SAUGYKLOS (TRANSPORTO PASTATŲ PASKIRTIES GRUPĖS) STUDENTŲ G. 54, KAUNE, STATYBOS PROJEKTAS
A2111	PV	Neringa Sobesčiukaitė		STATINIO NUMERIS IR PAVADINIMAS: 01- MOKSLO PASKIRTIES PASTATAS
A2111	PDV	Neringa Sobesčiukaitė		
000803	ARCH	Elena Damaševičiūtė		
				DOKUMENTO PAVADINIMAS: PJŪVIS 2-2 — LAIDA: 0

STATYTOJAS IR (ARBA) UŽSAKOVAS	DOKUMENTO ŽYMUO	LAPAS	LAPŲ
LT — KAUNO TECHNOLOGIJOS UNIVERSITETAS, ĮM. K. 111950581	465-01-PP-SA.B-0011	1	1

FORMATAS: A3L

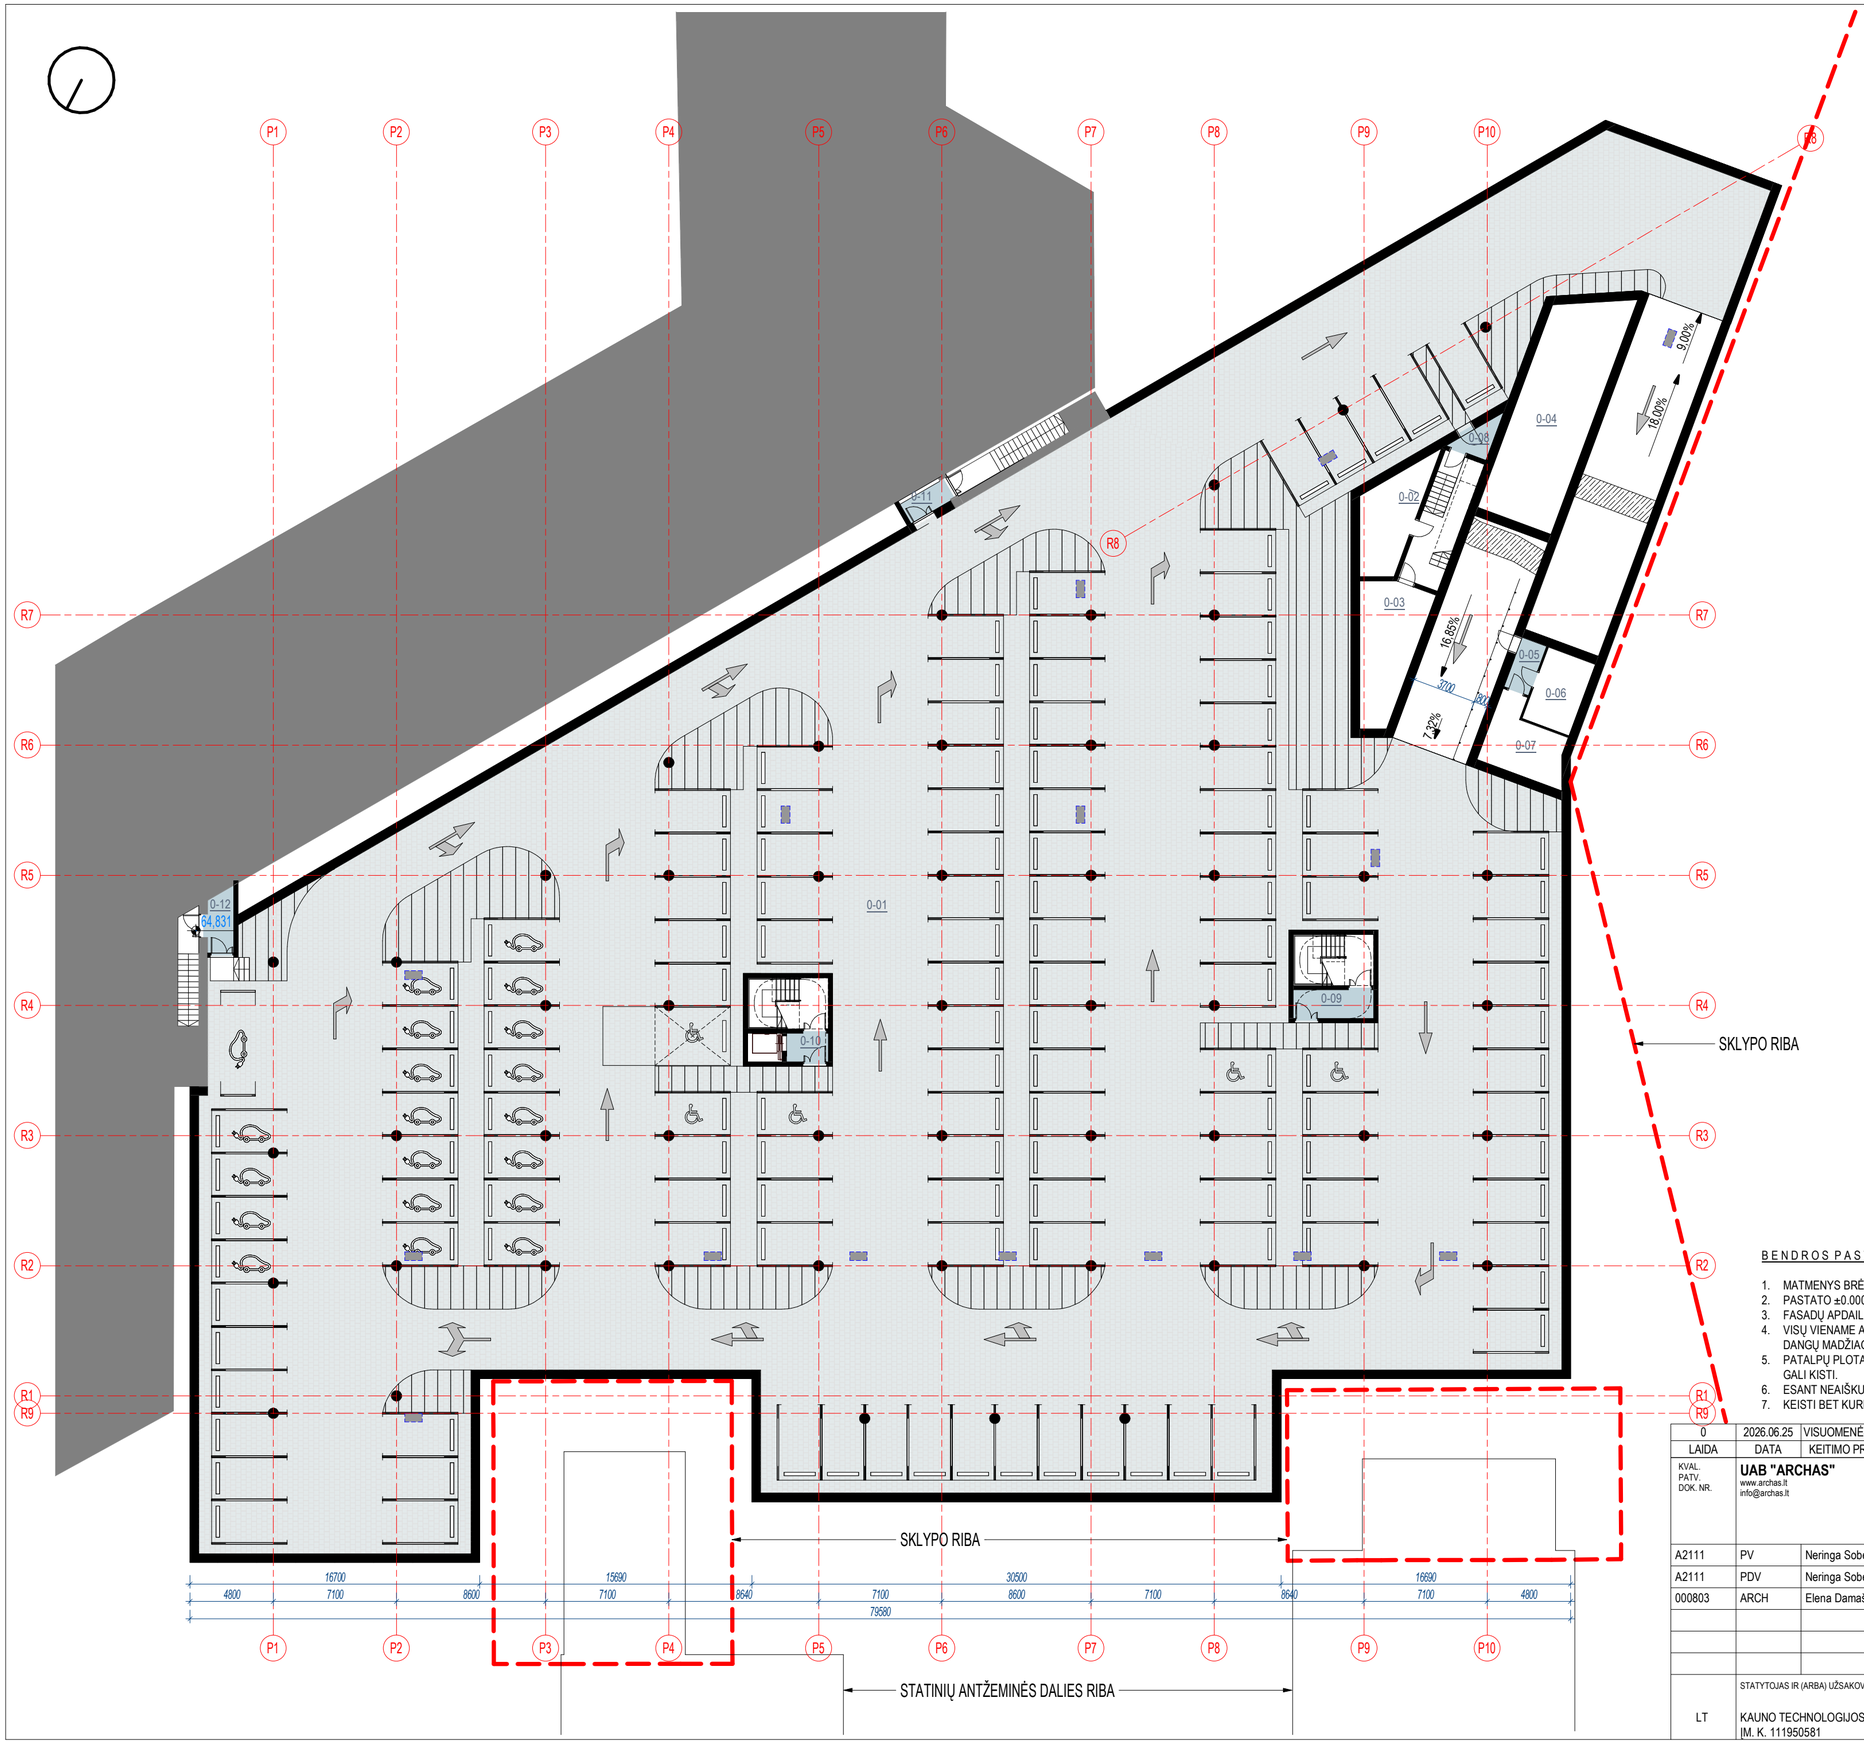

PATALPŲ EKSPLIKACIJA		
NR.	PATALPA	PLOTAS
0-01	Požeminė parkavimo aikštelė	3869,70 m²
0-02	Pagalbinė patalpa	18,22 m²
0-03	Pagalbinė patalpa	25,56 m²
0-04	Erdvė po rampa rezervuarui	60,45 m²
0-05	Koridorius	4,53 m²
0-06	El. įvadas	12,61 m²
0-07	Vandens apskaitos mazgas	16,23 m²
0-08	Tambūras	3,62 m²
0-09	Tambūras	7,66 m²
0-10	Tambūras	3,97 m²
0-11	Tambūras	3,41 m²
0-12	Tambūras	5,22 m²
IŠ VISO:		4031,17 m²

SUTARTINIAI ŽYMĖJIMAI	
	ESAMOS KONSTRUKCIJOS
	NAUJAI ĮRENGIAMOS KONSTRUKCIJOS
	POŽEMINĖ AUTOMOBILIŲ SAUGYKLA
	EVAKUACINIŲ KELIŲ TAMBŪRAI SU VIRŠSLĖGIU

BENDROS PASTABOS:

1. MATMENYS BRĖŽINYJE NURODYTI MILIMETRAIS, ALTITUDĖS - METRAIS. BRĖŽINYS NESKIRTAS MATUOTI.
2. PASTATO ±0.000 - PIRMO AUKŠTO GRINDŲ DANGOS PAVIRŠIUS.
3. FASADŲ APDAILŲ SPALVOS PATEIKTOS ORIENTACINĖS, TIKSLINAMOS TECHNINIO DARBO PROJEKTO METU.
4. VISŲ VIENAME AUKŠTE ĮRENGIAMŲ GRINDŲ PAVIRŠIAUS ALTITUDĖ ĮRENGIAMA VIENAME LYGYJE, ĮVERTINANT SKIRTINGŲ DANGŲ MAŽIAGŲ STORĮ, JEI BRĖŽINYJE NENURODYTA KITAIP.
5. PATALPŲ PLOTAI NURODYTI NE|VERTINUS GALUTINĖS SIENOS APDAILOS. ATLIKUS KADASTRINIUS MATAVIMUS PATALPŲ PLOTAI GALI KISTI.
6. ESANT NEAIŠKUMAMS AR SPRENDINIŲ NESUTAPIMAMS TARP PROJEKTO DOKUMENTŲ, KREIPTIS Į PROJEKTO AUTORIUS.
7. KEISTI BET KURIUOS PROJEKTO DUOMENIS AR SPRENDINIUS BE AUTORIAUS SUTIKIMO DRAUDŽIAMA.

0	2026.06.25	VISUOMENĖS INFORMAVIMUI APIE NUMATOMĄ STATINIO PROJEKTĄ
LAIDA	DATA	KEITIMO PRIEŽASTIS

KVAL. PATV. DOK. NR.	**UAB "ARCHAS"** www.archas.lt info@archas.lt			STATINIO PROJEKTO PAVADINIMAS: GAMYBOS, PRAMONĖS PASKIRTIES PASTATŲ – DIRBTUVIŲ 1P2B (PRAMONĖS IR SANDĖLIAVIMO PASTATŲ PASKIRTIES GRUPĖS), REKONSTRAVIMO Į MOKSLO PASKIRTIES PASTATĄ (VISUOMENINIŲ PASTATŲ PASKIRTIES GRUPĖS) IR GARAŽŲ PASKIRTIES AUTOMOBILIŲ SAUGYKLOS (TRANSPORTO PASTATŲ PASKIRTIES GRUPĖS) STUDENTŲ G. 54, KAUNE, STATYBOS PROJEKTAS
A2111	PV	Neringa Sobesčiukaitė		STATINIO NUMERIS IR PAVADINIMAS: 02 - GARAŽŲ PASKIRTIES PASTATAS
A2111	PDV	Neringa Sobesčiukaitė		
000803	ARCH	Elena Damaševičiūtė		
				DOKUMENTO PAVADINIMAS: POŽEMINĖS PARKAVIMO SAUGYKLOS PLANAS 1:250 — LAIDA: 0
LT	STATYTOJAS IR (ARBA) UŽSAKOVAS: KAUNO TECHNOLOGIJOS UNIVERSITETAS,	M. K. 111950581		DOKUMENTO ŽYMUO: 465-02-PP-SA.B-0012 — LAPAS: 1 — LAPŲ: 1