

LAIDA	DATA	KEITIMO PRIEŽASTIS		
KVAL. PATV. DOK. NR.	**UAB "ARCHAS"** www.archas.lt info@archas.lt			STATINIO PROJEKTO PAVADINIMAS GAMYBOS, PRAMONĖS PASKIRTIES PASTATO – DIRBTUVIŲ 1P2B (PRAMONĖS IR SANDĖLIAVIMO PASTATŲ PASKIRTIES GRUPĖS), REKONSTRAVIMO	MOKSLO PASKIRTIES PASTATĄ (VISUOMENINIŲ PASTATŲ PASKIRTIES GRUPĖS) IR GARAŽŲ PASKIRTIES AUTOMOBILIŲ SAUGYKLOS (TRANSPORTO PASTATŲ PASKIRTIES GRUPĖS) STUDENTŲ G. 54, KAUNE, STATYBOS PROJEKTAS
A2111	PV	Neringa Sobesčiukaitė		STATINIO NUMERIS IR PAVADINIMAS 01- MOKSLO PASKIRTIES PASTATAS
A2111	PDV	Neringa Sobesčiukaitė		
000803	ARCH	Elena Damaševičiūtė		
				DOKUMENTO PAVADINIMAS VIZUALIZACIJA — LAIDA: 0
LT	STATYTOJAS IR (ARBA) UŽSAKOVAS KAUNO TECHNOLOGIJOS UNIVERSITETAS, ĮM. K. 111950581			DOKUMENTO ŽYMUO 465-01-PP-SA.B-0013.1 — LAPAS: 1 — LAPŲ: 8

FORMATAS: A3L




LT	**UAB "ARCHAS"** www.archas.lt info@archas.lt	STATYBOS PRAMONĖS PASKIRTIES PASTATO – DIRBTUVIŲ 1P2B (PRAMONĖS IR SANDĖLIAVIMO PASTATŲ PASKIRTIES GRUPĖS), REKONSTRAVIMO Į MOKSLO PASKIRTIES PASTATĄ (VISUOMENINIŲ PASTATŲ PASKIRTIES GRUPĖS) IR GARAŽŲ PASKIRTIES AUTOMOBILIŲ SAUGYKLOS (TRANSPORTO PASTATŲ PASKIRTIES GRUPĖS) STUDENTŲ G. 54, KAUNE, STATYBOS PROJEKTAS STATYBOS PRAMONĖS PA	STATYTOJAS IR (ARBA) UŽSAKOVAS KAUNO TECHNOLOGIJOS UNIVERSITETAS, ĮM. K. 111950581	DOKUMENTO ŽYMUO 465-01-PP-SA.B-0013.2	LAPAS 2	LAPŲ 8

2026-07-09 14:49:32




LT	**UAB "ARCHAS"** www.archas.lt info@archas.lt	STATYBOS PROJEKTAS STATYBOS PRAMONĖS PASKIRTIES PASTATO – DIRBTUVIŲ 1P2B (PRAMONĖS IR SANDĖLIAVIMO PASTATŲ PASKIRTIES GRUPĖS), REKONSTRAVIMO Į MOKSLO PASKIRTIES PASTATĄ (VISUOMENINIŲ PASTATŲ PASKIRTIES GRUPĖS) IR GARAŽŲ PASKIRTIES AUTOMOBILIŲ SAUGYKLOS (TRANSPORTO PASTATŲ PASKIRTIES GRUPĖS) STUDENTŲ G. 54, KAUNE, STATYBOS PROJEKTAS	STATYTOJAS IR (ARBA) UŽSAKOVAS KAUNO TECHNOLOGIJOS UNIVERSITETAS, ĮM. K. 111950581	DOKUMENTO ŽYMUO 465-01-PP-SA.B-0013.3	LAPAS 3	LAPŲ 8

2026-07-09 14:49:36

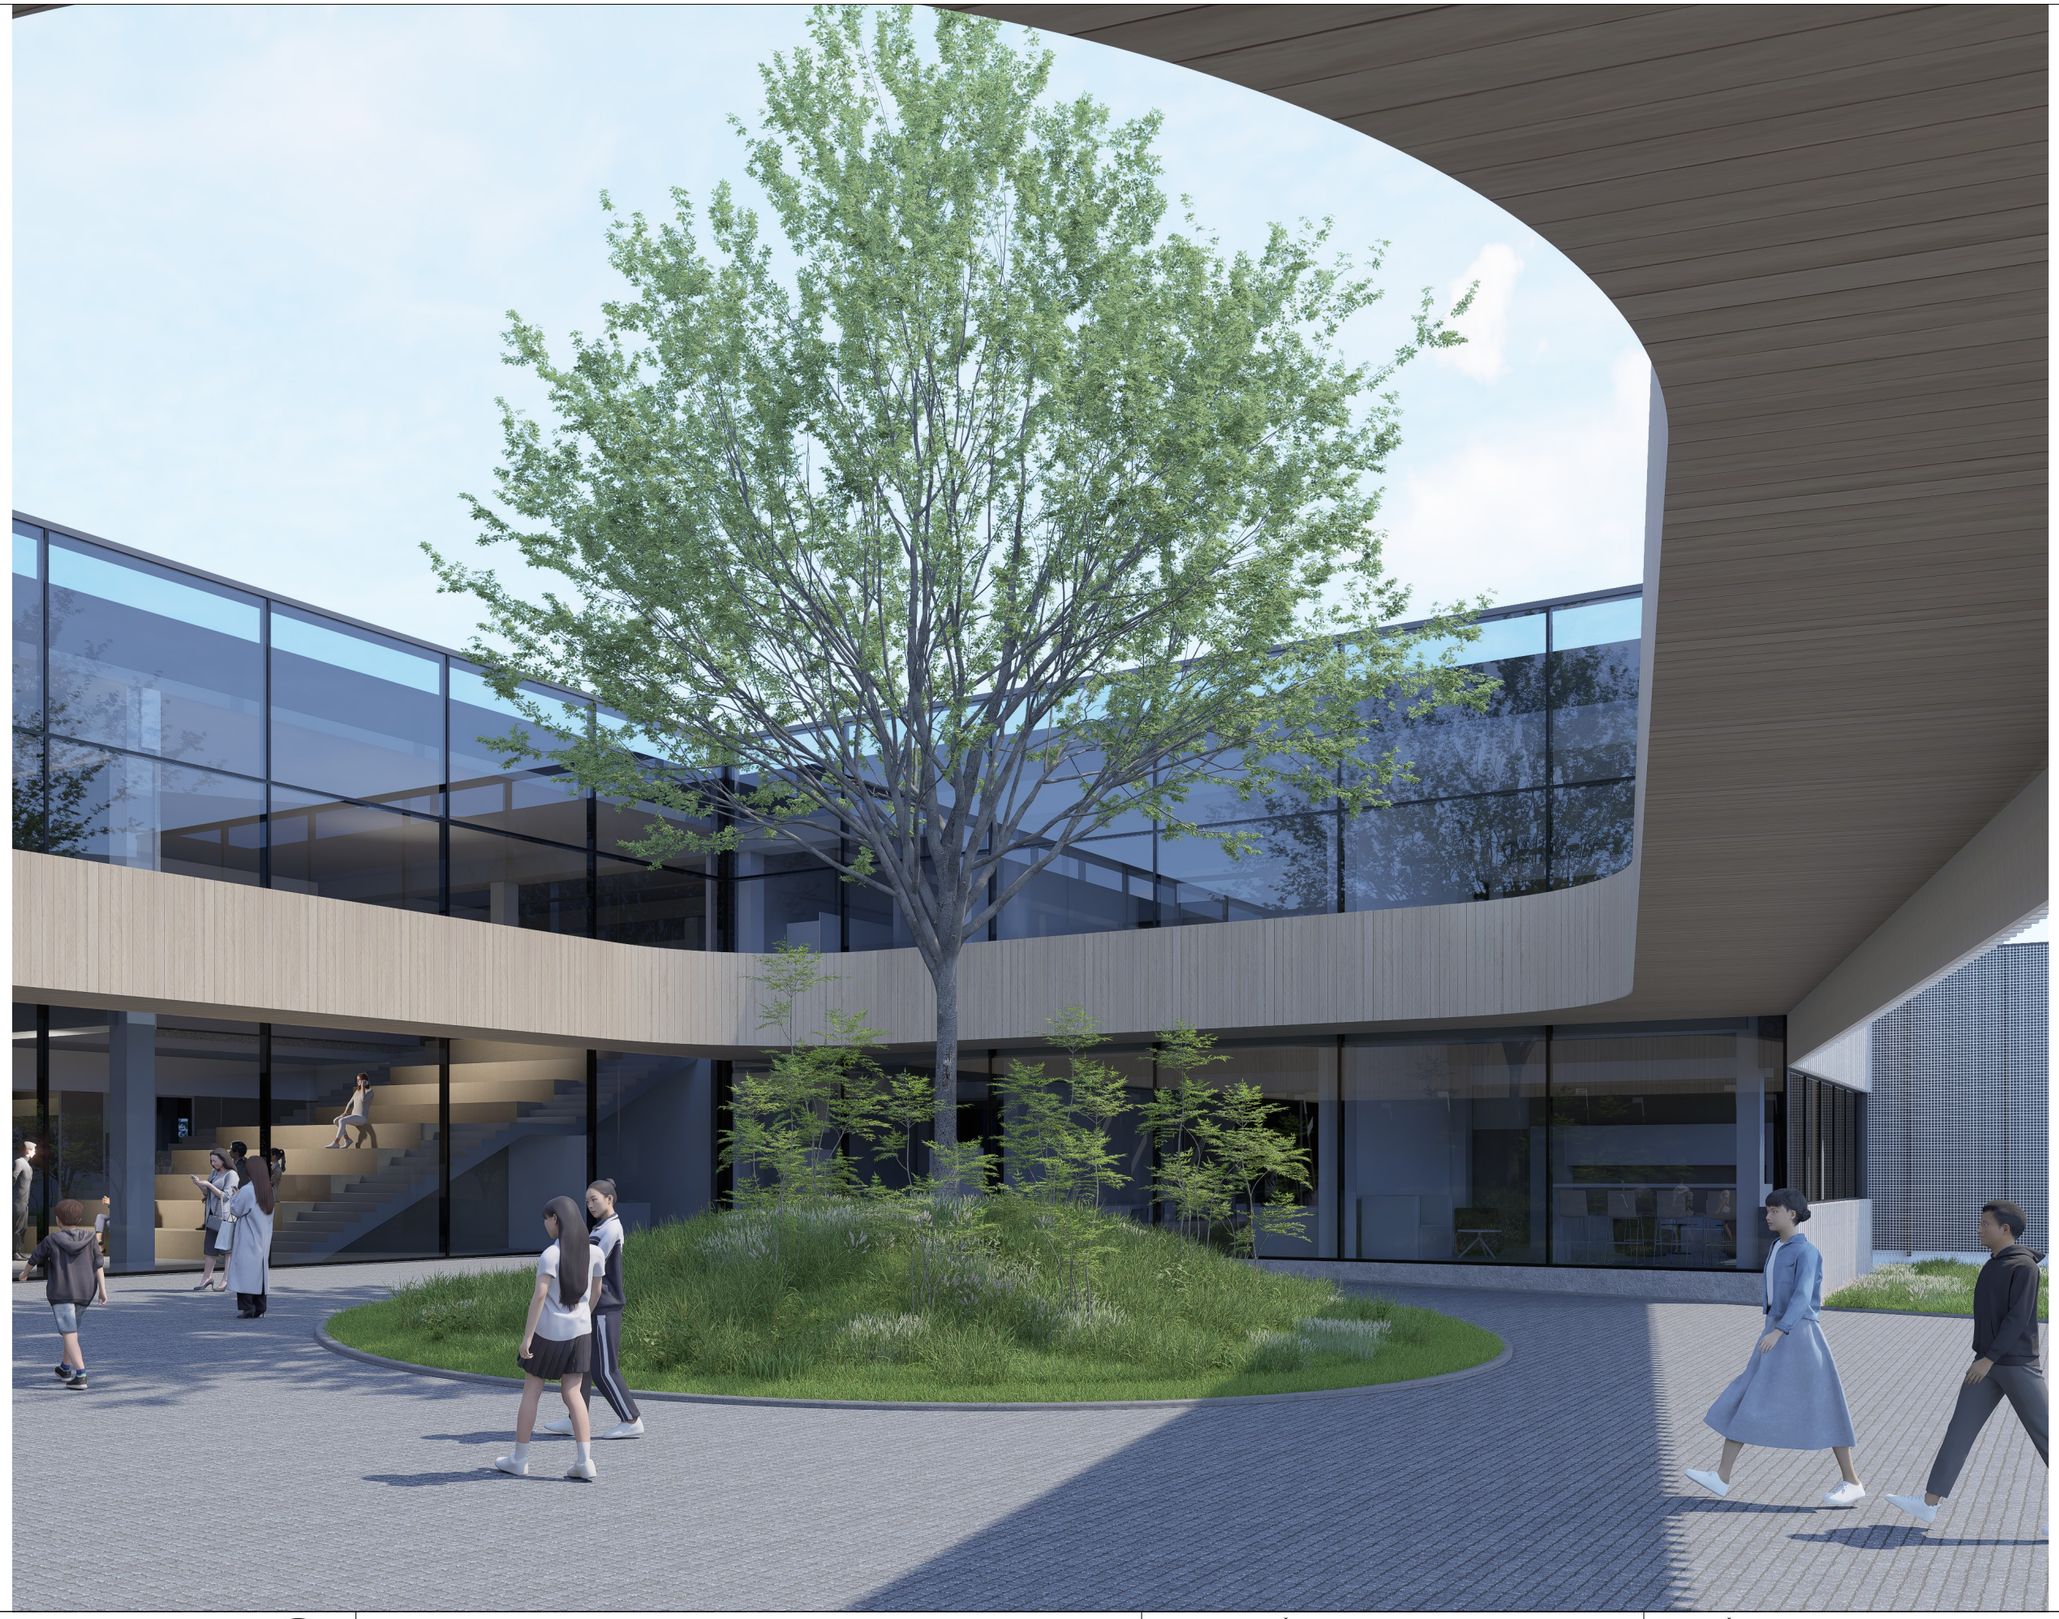

LT	**UAB "ARCHAS"** www.archas.lt info@archas.lt	STATYBOS PRAMONĖS PASKIRTIES PASTATO – DIRBTUVIŲ 1P2B (PRAMONĖS IR SANDĖLIAVIMO PASTATŲ PASKIRTIES GRUPĖS), REKONSTRAVIMO Į MOKSLO PASKIRTIES PASTATĄ (VISUOMENINIŲ PASTATŲ PASKIRTIES GRUPĖS) IR GARAŽŲ PASKIRTIES AUTOMOBILIŲ SAUGYKLOS (TRANSPORTO PASTATŲ PASKIRTIES GRUPĖS) STUDENTŲ G. 54, KAUNE, STATYBOS PROJEKTAS	STATYTOJAS IR (ARBA) UŽSAKOVAS KAUNO TECHNOLOGIJOS UNIVERSITETAS, ĮM. K. 111950581	DOKUMENTO ŽYMUO 465-01-PP-SA.B-0013.4	LAPAS 4	LAPŲ 8

2026-07-09 14:49:39

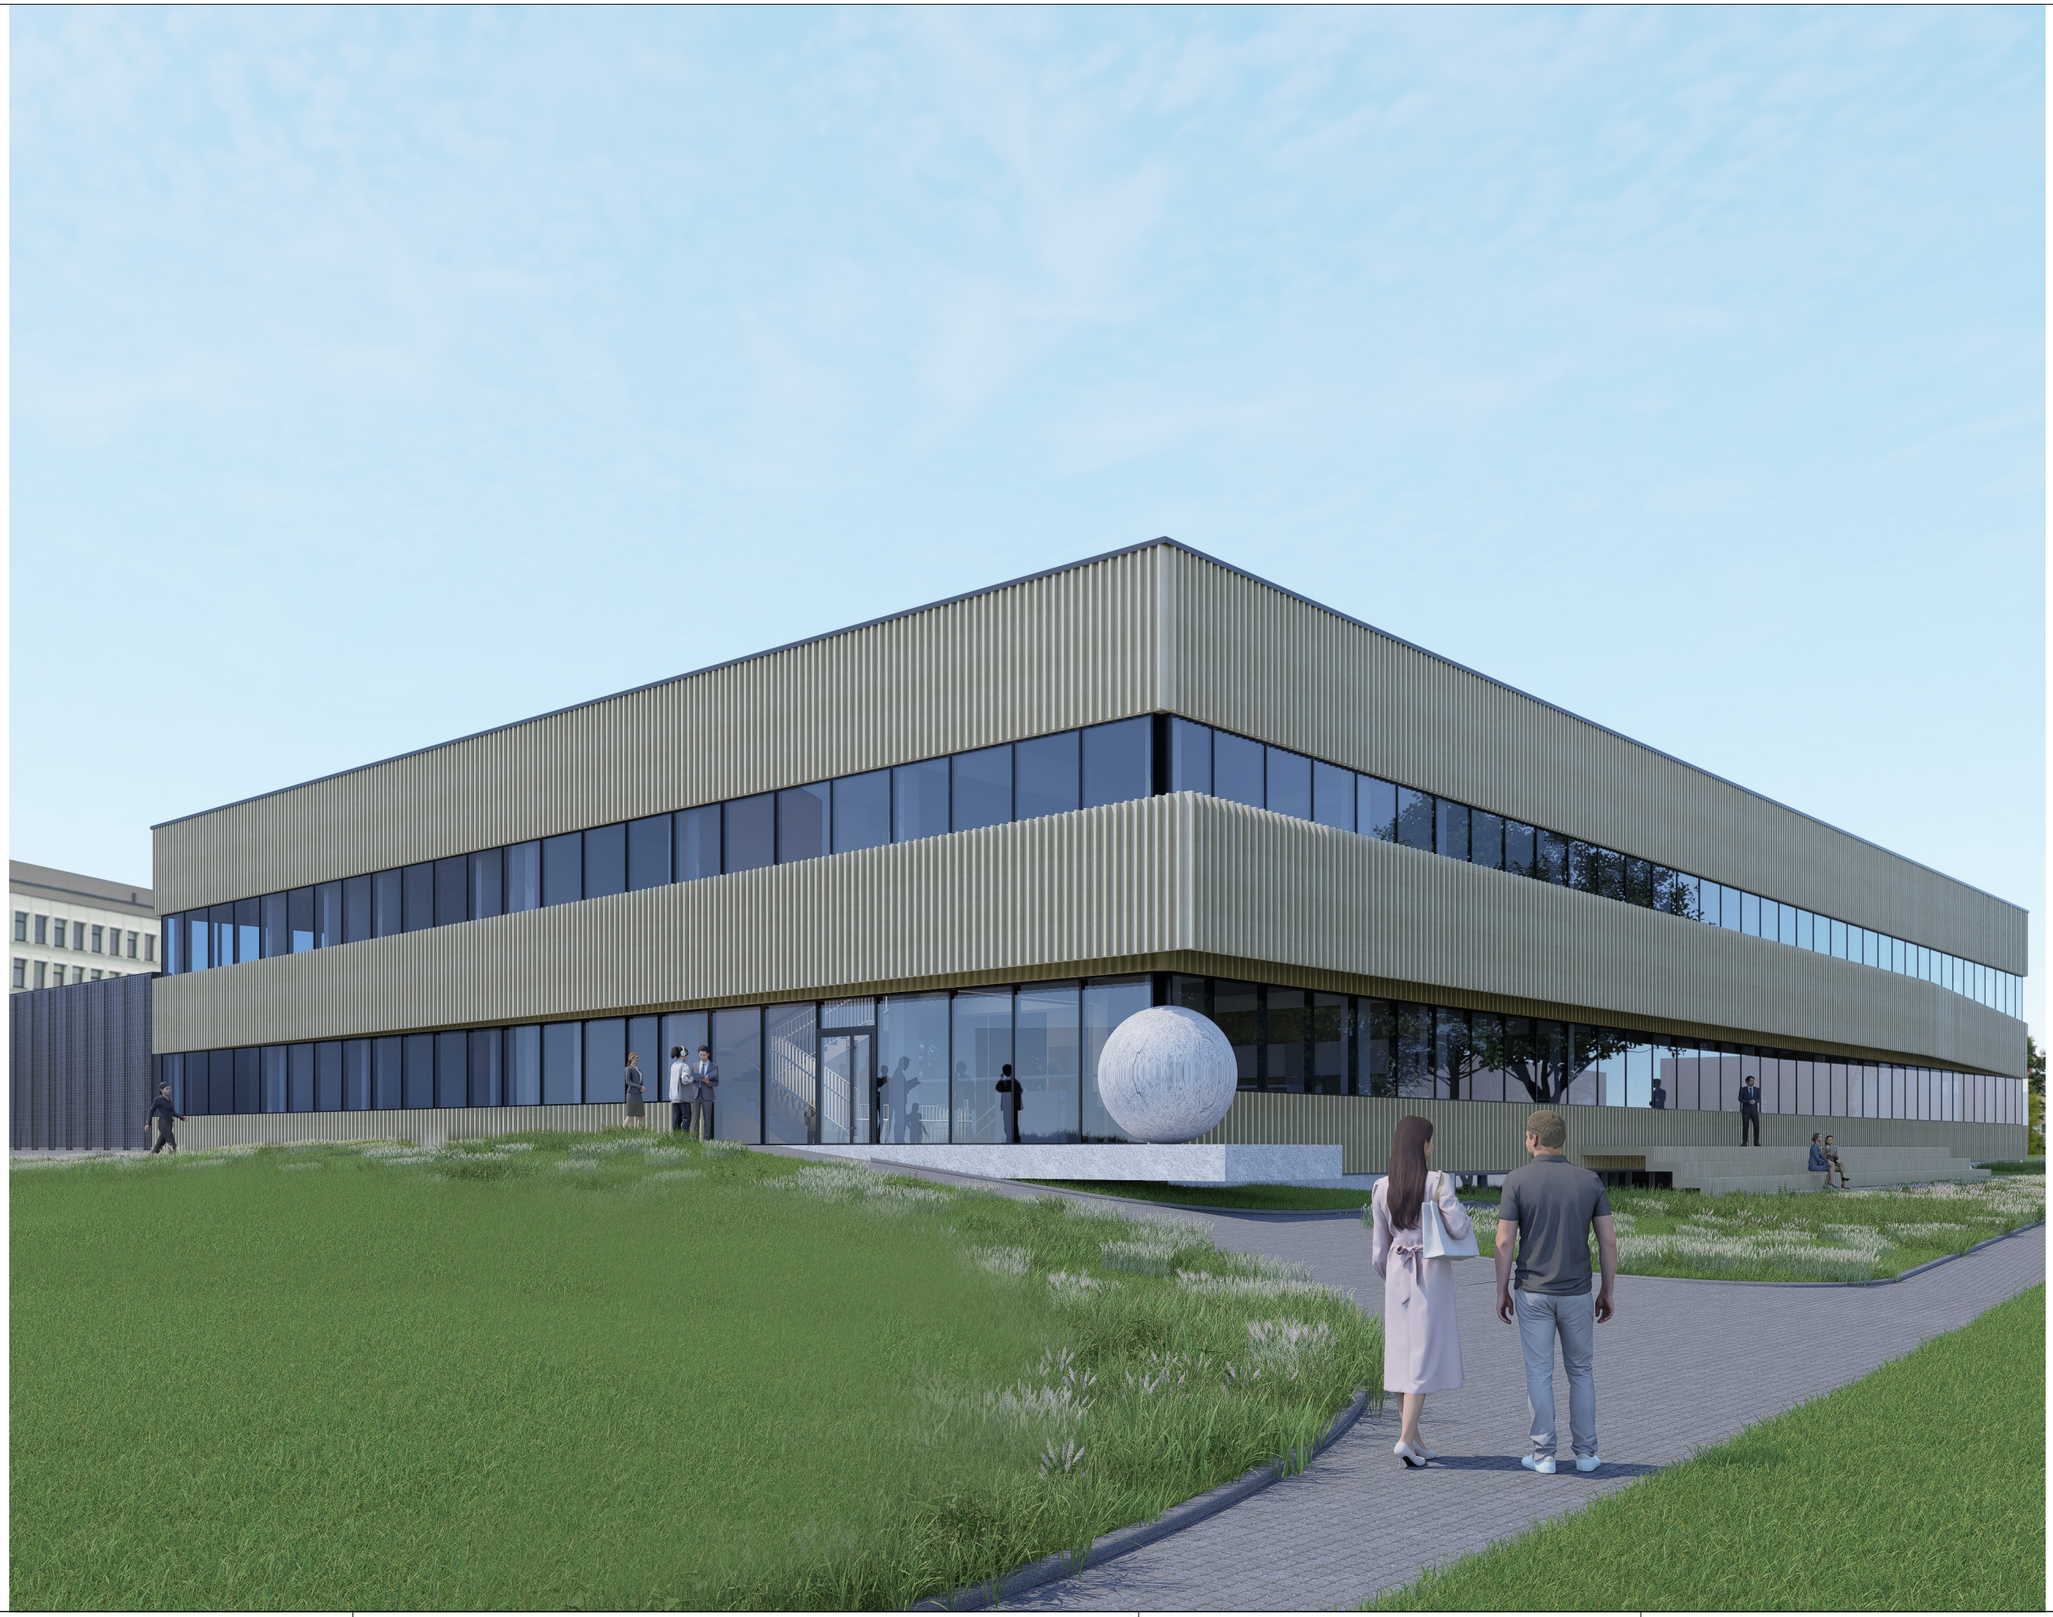


LT	**UAB "ARCHAS"** www.archas.lt info@archas.lt	SAMOKOS, PRAMONĖS PA PASTATŲ PASKIRTIES GRUPĖS), REKONSTRAVIMO Į MOKSLO PASKIRTIES PASTATĄ (VISUOMENINIŲ PASTATŲ PASKIRTIES GRUPĖS) IR GARAŽŲ PASKIRTIES AUTOMOBILIŲ SAUGYKLOS (TRANSPORTO PASTATŲ PASKIRTIES GRUPĖS) STUDENTŲ G. 54, KAUNE, STATYBOS PROJEKTAS	STATYTOJAS IR (ARBA) UŽSAKOVAS KAUNO TECHNOLOGIJOS UNIVERSITETAS, ĮM. K. 111950581	DOKUMENTO ŽYMUO 465-01-PP-SA.B-0013.5	LAPAS 5	LAPŲ 8

2026-07-16 17:36:55




LT	**UAB "ARCHAS"** www.archas.lt info@archas.lt	STATYBOS PRAMONĖS PASKIRTIES PASTATO – DIRBTUVIŲ 1P2B (PRAMONĖS IR SANDĖLIAVIMO PASTATŲ PASKIRTIES GRUPĖS), REKONSTRAVIMO Į MOKSLO PASKIRTIES PASTATĄ (VISUOMENINIŲ PASTATŲ PASKIRTIES GRUPĖS) IR GARAŽŲ PASKIRTIES AUTOMOBILIŲ SAUGYKLOS (TRANSPORTO PASTATŲ PASKIRTIES GRUPĖS) STUDENTŲ G. 54, KAUNE, STATYBOS PROJEKTAS	STATYTOJAS IR (ARBA) UŽSAKOVAS KAUNO TECHNOLOGIJOS UNIVERSITETAS, ĮM. K. 111950581	DOKUMENTO ŽYMUO 465-01-PP-SA.B-0013.6	LAPAS 6	LAPŲ 8

2026-07-16 17:36:48

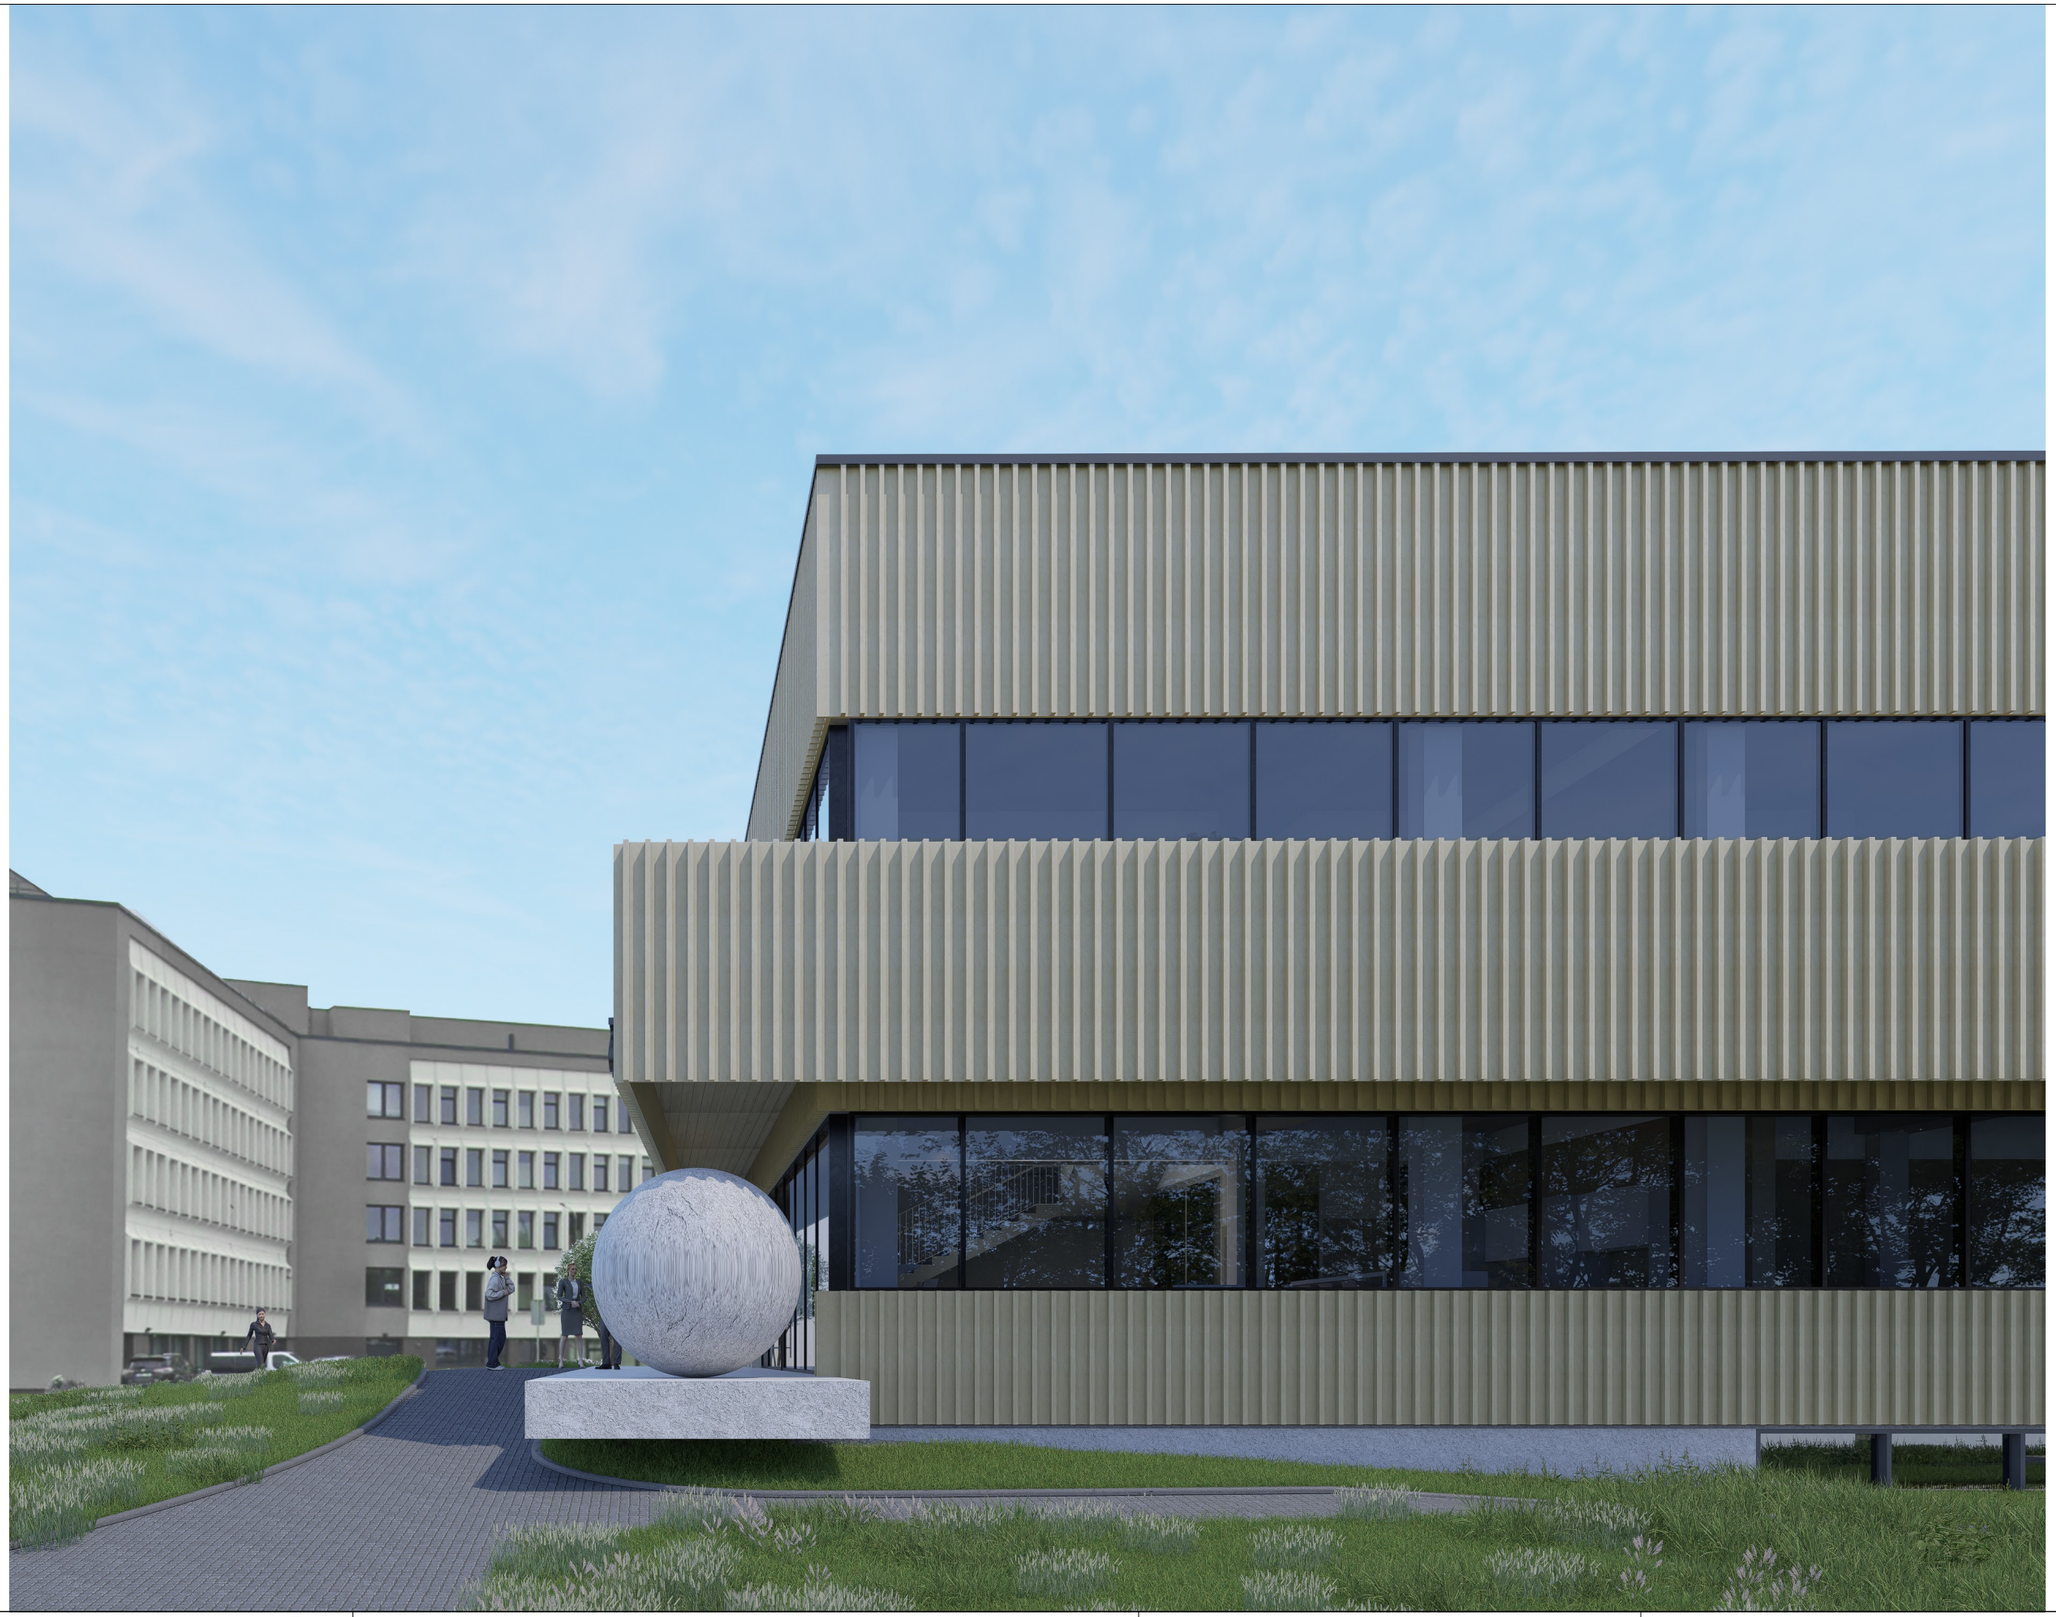

LT	**UAB "ARCHAS"** www.archas.lt info@archas.lt	SAMOKOS PRAMONĖS PASKIRTIES PASTATO – DIRBTUVIŲ 1P2B (PRAMONĖS IR SANDĖLIAVIMO PASTATŲ PASKIRTIES GRUPĖS), REKONSTRAVIMO Į MOKSLO PASKIRTIES PASTATĄ (VISUOMENINIŲ PASTATŲ PASKIRTIES GRUPĖS) IR GARAŽŲ PASKIRTIES AUTOMOBILIŲ SAUGYKLOS (TRANSPORTO PASTATŲ PASKIRTIES GRUPĖS) STUDENTŲ G. 54, KAUNE, STATYBOS PROJEKTAS	STATYTOJAS IR (ARBA) UŽSAKOVAS KAUNO TECHNOLOGIJOS UNIVERSITETAS, ĮM. K. 111950581	DOKUMENTO ŽYMUO 465-01-PP-SA.B-0013.7	LAPAS 7	LAPŲ 8

2026-07-09 14:49:52

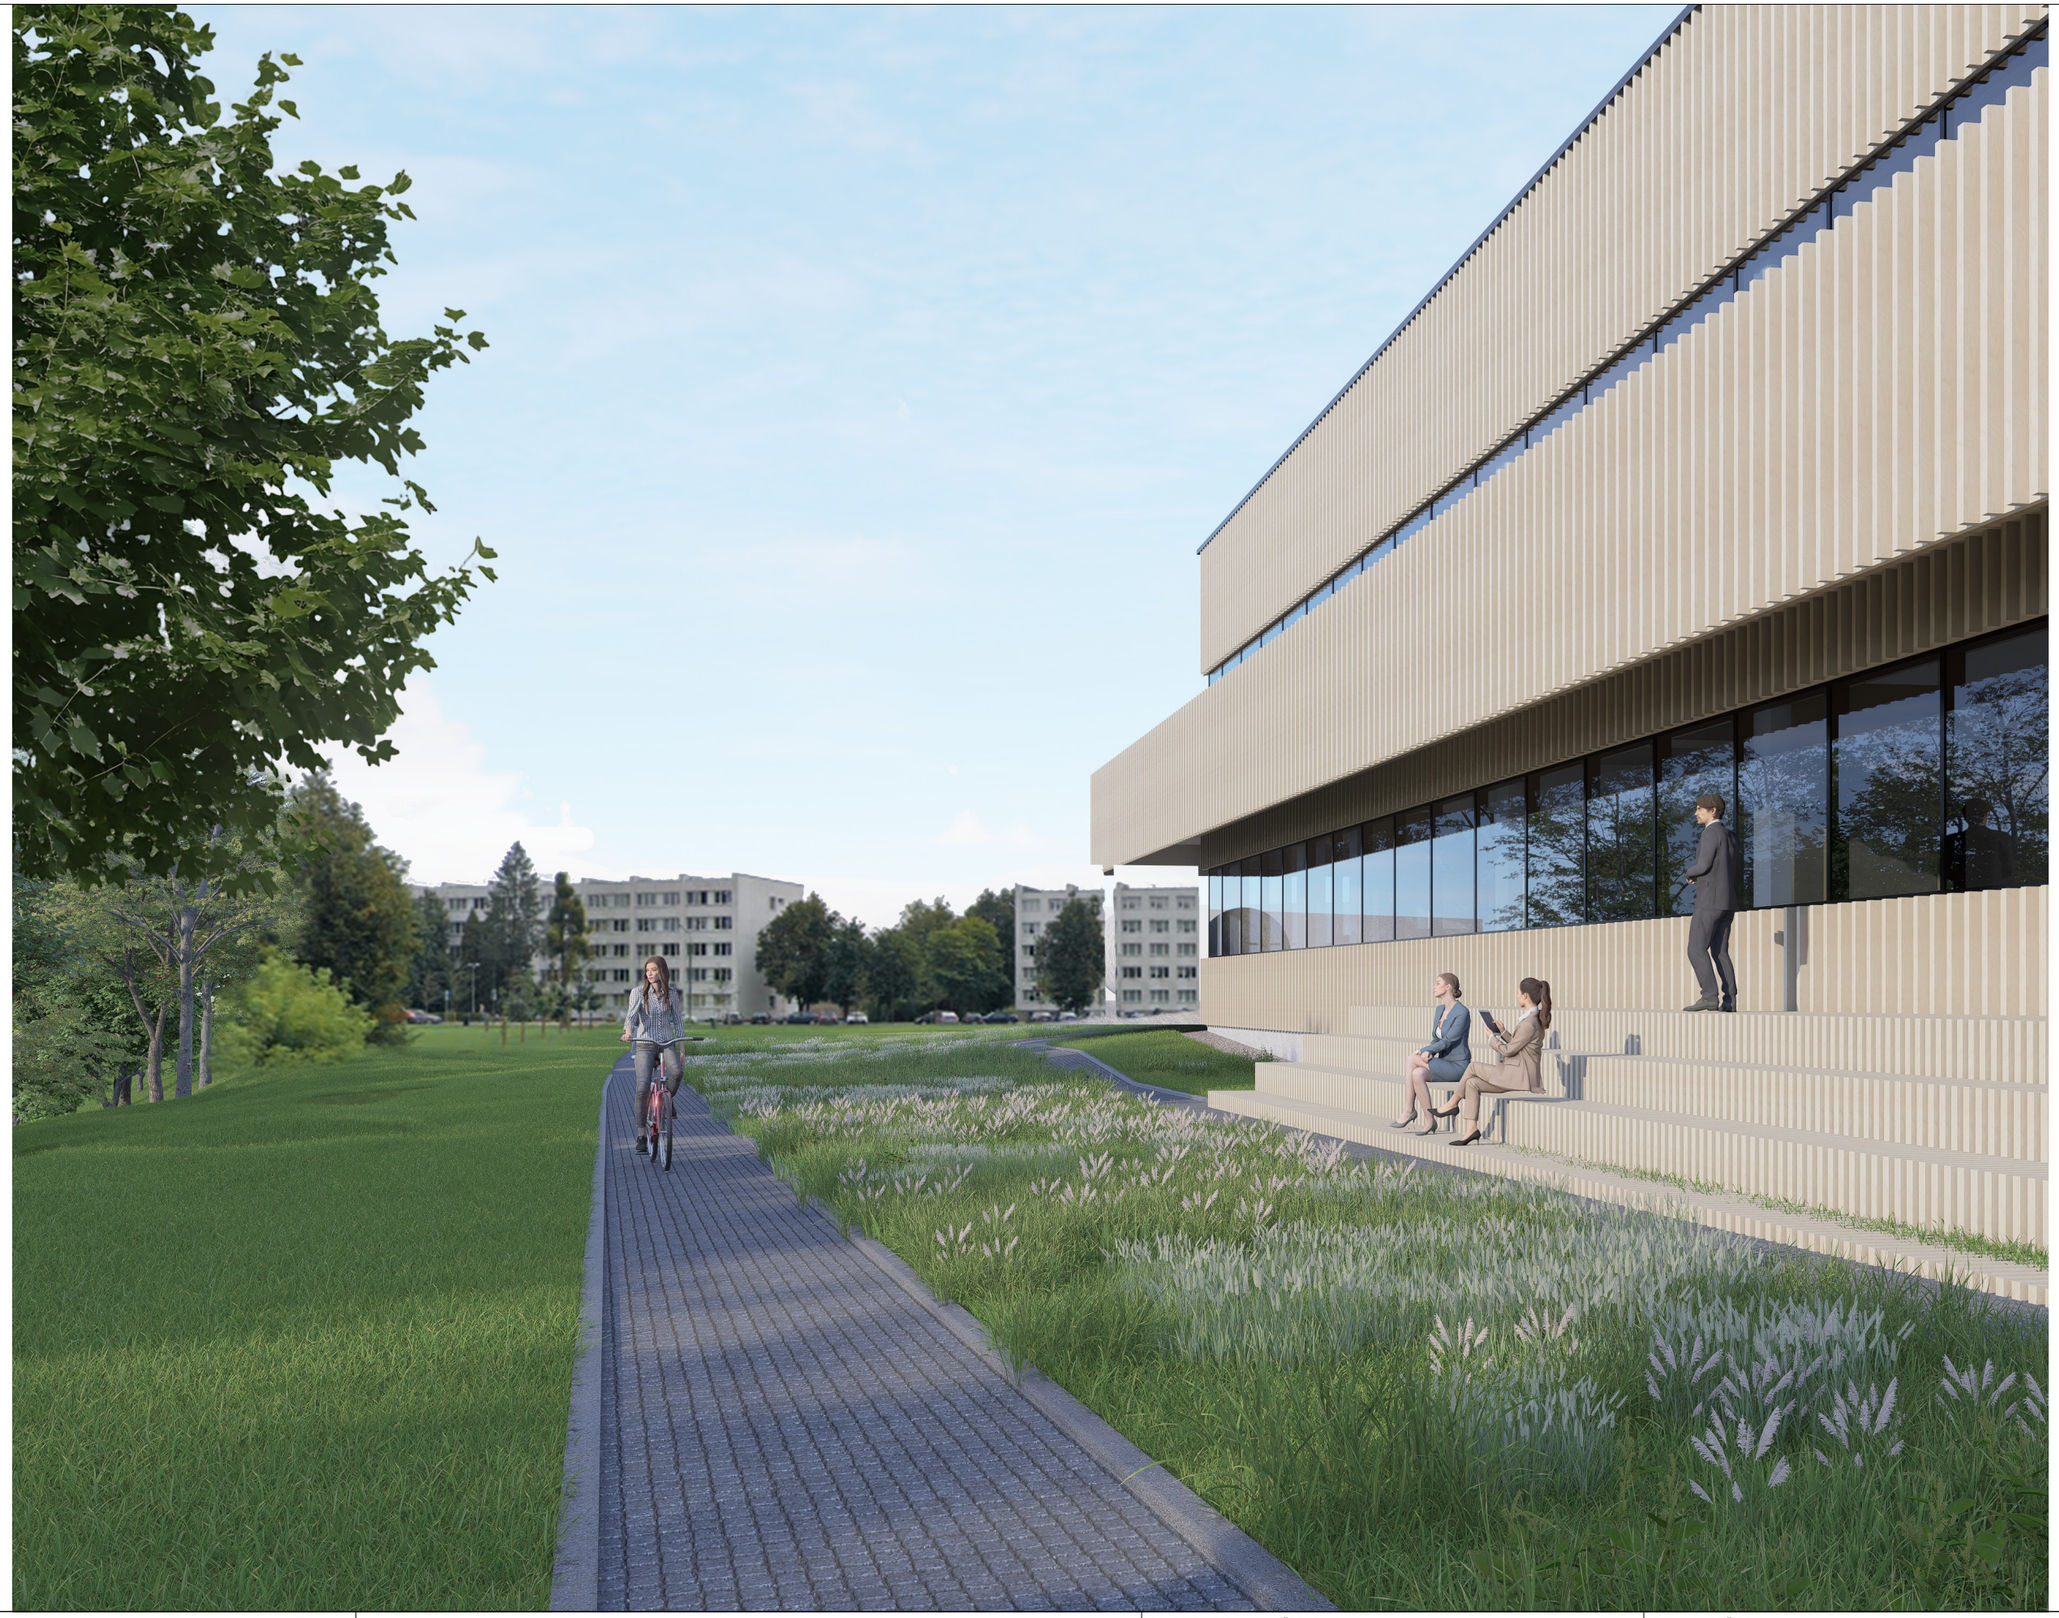

LT	**UAB "ARCHAS"** www.archas.lt info@archas.lt	STATYBOS PRAMONĖS PASKIRTIES PASTATO – DIRBTUVIŲ 1P2B (PRAMONĖS IR SANDĖLIAVIMO PASTATŲ PASKIRTIES GRUPĖS), REKONSTRAVIMO Į MOKSLO PASKIRTIES PASTATĄ (VISUOMENINIŲ PASTATŲ PASKIRTIES GRUPĖS) IR GARAŽŲ PASKIRTIES AUTOMOBILIŲ SAUGYKLOS (TRANSPORTO PASTATŲ PASKIRTIES GRUPĖS) STUDENTŲ G. 54, KAUNE, STATYBOS PROJEKTAS STATYBOS PRAMONĖS PA	STATYTOJAS IR (ARBA) UŽSAKOVAS KAUNO TECHNOLOGIJOS UNIVERSITETAS, ĮM. K. 111950581	DOKUMENTO ŽYMUO 465-01-PP-SA.B-0013.8	LAPAS 8	LAPŲ 8

2026-07-09 14:49:55