


SITUACIJOS SCHEMA



Atitvarinės sienutės

Užstatymo linija 3m,
nuo sklypo ribos


Segmentinė tvora 1,4m

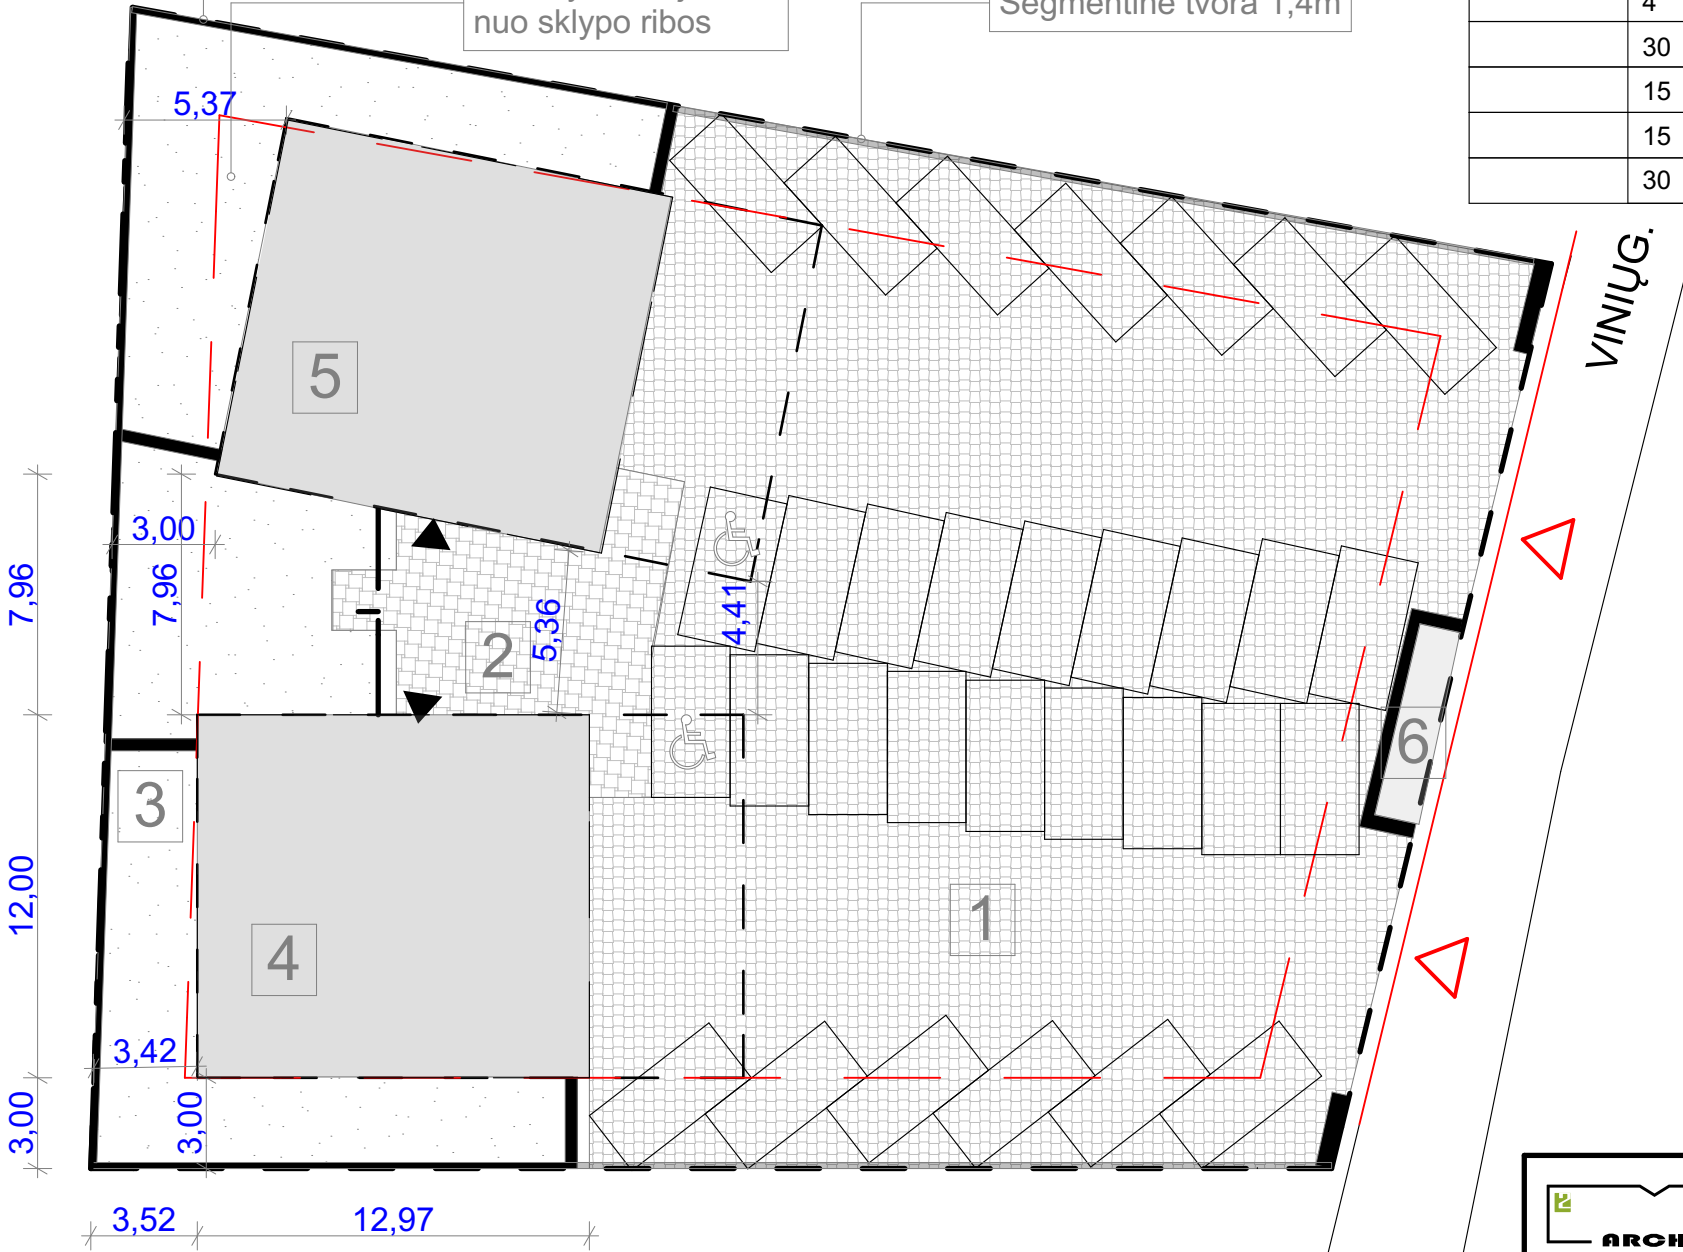

new scheme

Numeris	Plotas		Pavadinimas
1	870,55		Stovėjimo aikštelė
2	66,57		Praėjimai
3	257,86		Veja
4	155,59		Namas -1
5	155,68		Namas -2
6	9,25		Konteineriai
	77,23	%	Sklypo užstatymo intensyvumas
	20,44	%	Slypo užstatymo tankumas
	12,99	m	Pastato aukštis
	4	vnt	Pastato aukštų skaičius
	30	vnt	Butų bendrai
	15	vnt	Butai pastatas 1
	15	vnt	Butai pastatas 2
	30	vnt	Parkingo vietų prie pastato

N

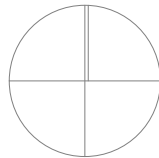

1.082,72 m²

SUTARTINIAI ŽYMĖJIMAI:

- Užtatymo zona iki 8m aukščio
- Sklypo ribos
- Projektuojamas pastatas
- Veja
- Trinkelės
- Patekimai į sklypą, pastatą



UAB "2mm architektai"



Įmonės kodas 302726668

Dviejų daugiabučių gyvenamųjų namų Kauno m. sav.
Kauno m. Vinių g. 4 projektas

Atestato Nr.	Pareigos	Pavardė	Parašas	Data
000453	Arch	M.Puodžiukynas		2015
015046	Arch	G. Kunevičiūtė		2015

Etapas	Statytojas / užsakovas:
PP	Egidija Malinauskienė,

Sklypo planas		Laida	
		1	
M 1:250, 1:1			
Nr. PP-2015-03-31		Lapas	Lapų
		1	1

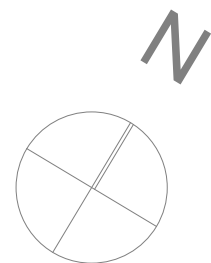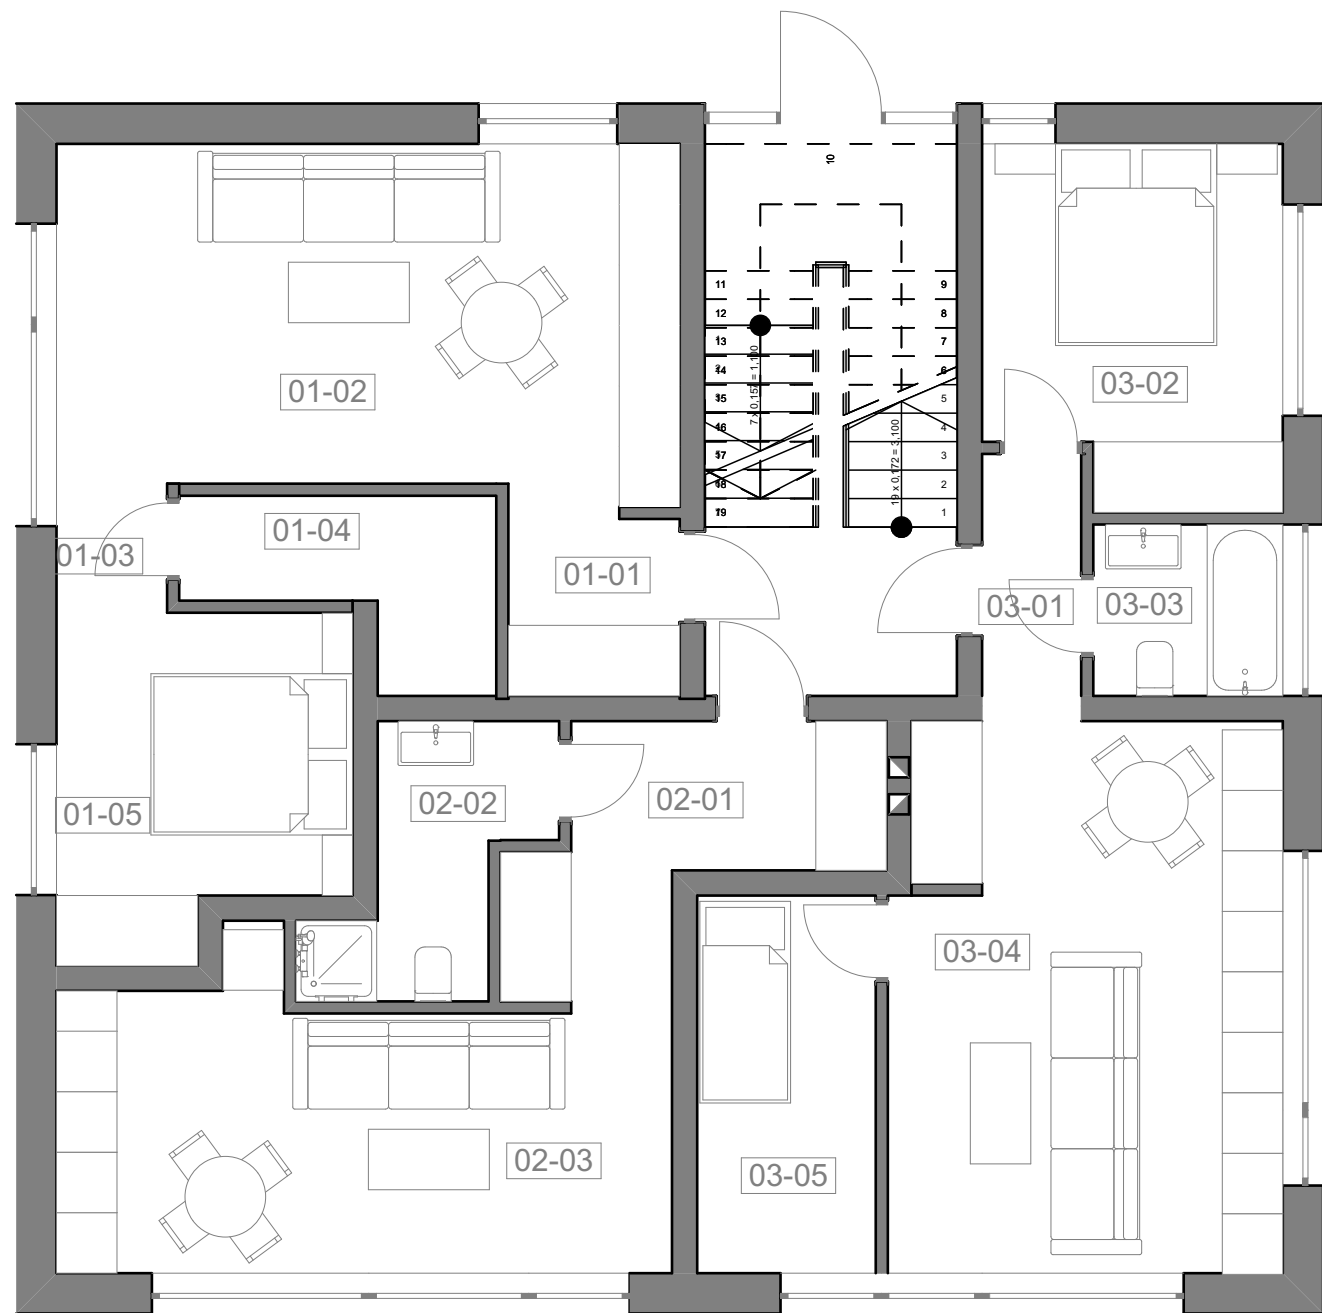


Butas1			
Aukštas	Patalpa	Numeris	Plotas
1 aukštas	Gyvenamasis/virtuvė	01-02	21,23
1 aukštas	Koridorius	01-01	3,19
1 aukštas	Koridorius	01-03	1,40
1 aukštas	Miegamasis	01-05	9,22
1 aukštas	San mazgas	01-04	4,42
			39,46 m ²

Butas2			
Aukštas	Patalpa	Numeris	Plotas
1 aukštas	Gyvenamasis/virtuvė	02-03	16,67
1 aukštas	Koridorius	02-01	7,17
1 aukštas	San Mazgas	02-02	4,55
			28,39 m ²

Butas3			
Aukštas	Patalpa	Numeris	Plotas
1 aukštas	Gyvenamasis/virtuvė	03-04	21,05
1 aukštas	Koridorius	03-01	2,61
1 aukštas	Miegamasis	03-02	10,12
1 aukštas	Miegamasis	03-05	6,63
1 aukštas	San mazgas	03-03	3,20
			43,61 m ²

ARCHITEKTAI UAB "2mm architektai" Įmonės kodas 302726668					Gyvenamojo namo (vieno buto) Kauno m. sav. Kauno m. Taurupio g. 9 rekonstrukcijos projektas			
Atestato Nr.	Pareigos	Pavardė	Parašas	Data	1a. planas - schema M 1:75, 1:1		Laida	
000453	Arch	M.Puodžiukynas		2012			1	
Etapas	Statytojas / užsakovas: Egidija Malinauskienė,				Nr. 12-12-27. TP		Lapas	Lapų
PP							2	23

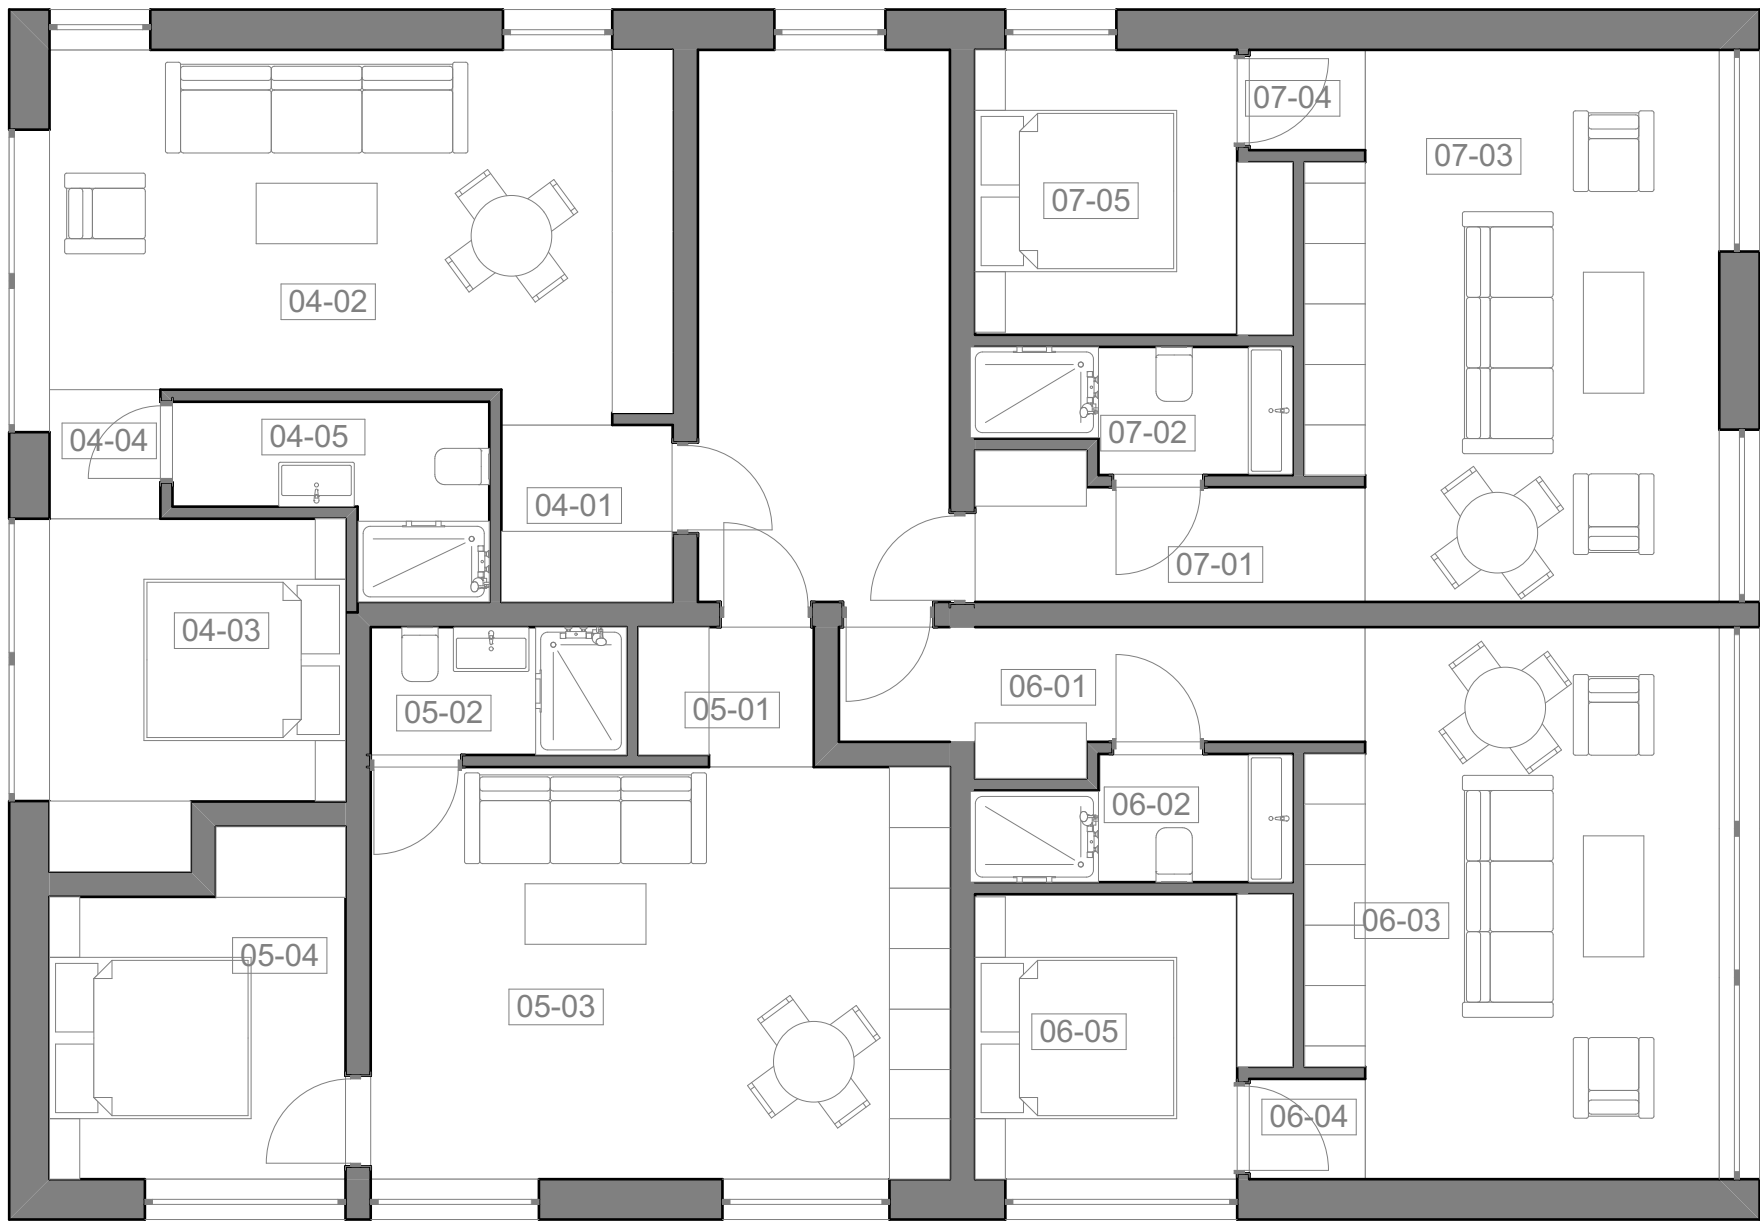


Butas4			
Aukštas	Patalpa	Numeris	Plotas
Mansarda	Gyvenamasis/virtuvė	04-02	22,48
Mansarda	koridorius	04-04	2,46
Mansarda	Koridorius	04-01	2,97
Mansarda	Miegamasis	04-03	9,20
Mansarda	Tambūras	04-05	4,50


Butas5			
Aukštas	Patalpa	Numeris	Plotas
Mansarda	Gyvenamasis/virtuvė	05-03	23,49
Mansarda	Koridorius	05-01	2,41
Mansarda	Miegamasis	05-04	9,11
Mansarda	Sanmazgas	05-02	3,22
			38,23 m ²

Butas6			
Aukštas	Patalpa	Numeris	Plotas
Mansarda	Gyvenamasis/virtuvė	06-03	21,10
Mansarda	Koridorius	06-01	6,34
Mansarda	Koridorius	06-04	1,14
Mansarda	Miegamasis	06-05	8,29
Mansarda	San mazgas	06-02	3,54
			40,41 m ²

Butas7			
Aukštas	Patalpa	Numeris	Plotas
Mansarda	Gyvenamasis/virtuvė	07-03	21,10
Mansarda	Koridorius	07-01	4,80
Mansarda	Koridorius	07-04	1,14
Mansarda	Miegamasis	07-05	8,29
Mansarda	San mazgas	07-02	3,59
			38,92 m ²

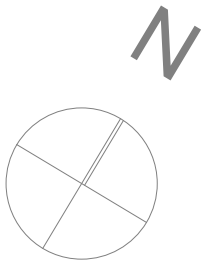

ARCHITEKTAI UAB "2mm architektai" Įmonės kodas 302726668					Gyvenamojo namo (vieno buto) Kauno m. sav. Kauno m. Taurupio g. 9 rekonstrukcijos projektas			
Atestato Nr.	Pareigos	Pavardė	Parašas	Data	2a. planas - schema M 1:75, 1:1		Laida	
000453	Arch	M.Puodžiukynas		2012			1	
Etapas	Statytojas / užsakovas: Egidija Malinauskienė,				Nr. 12-12-27. TP		Lapas	Lapų
PP							3	23

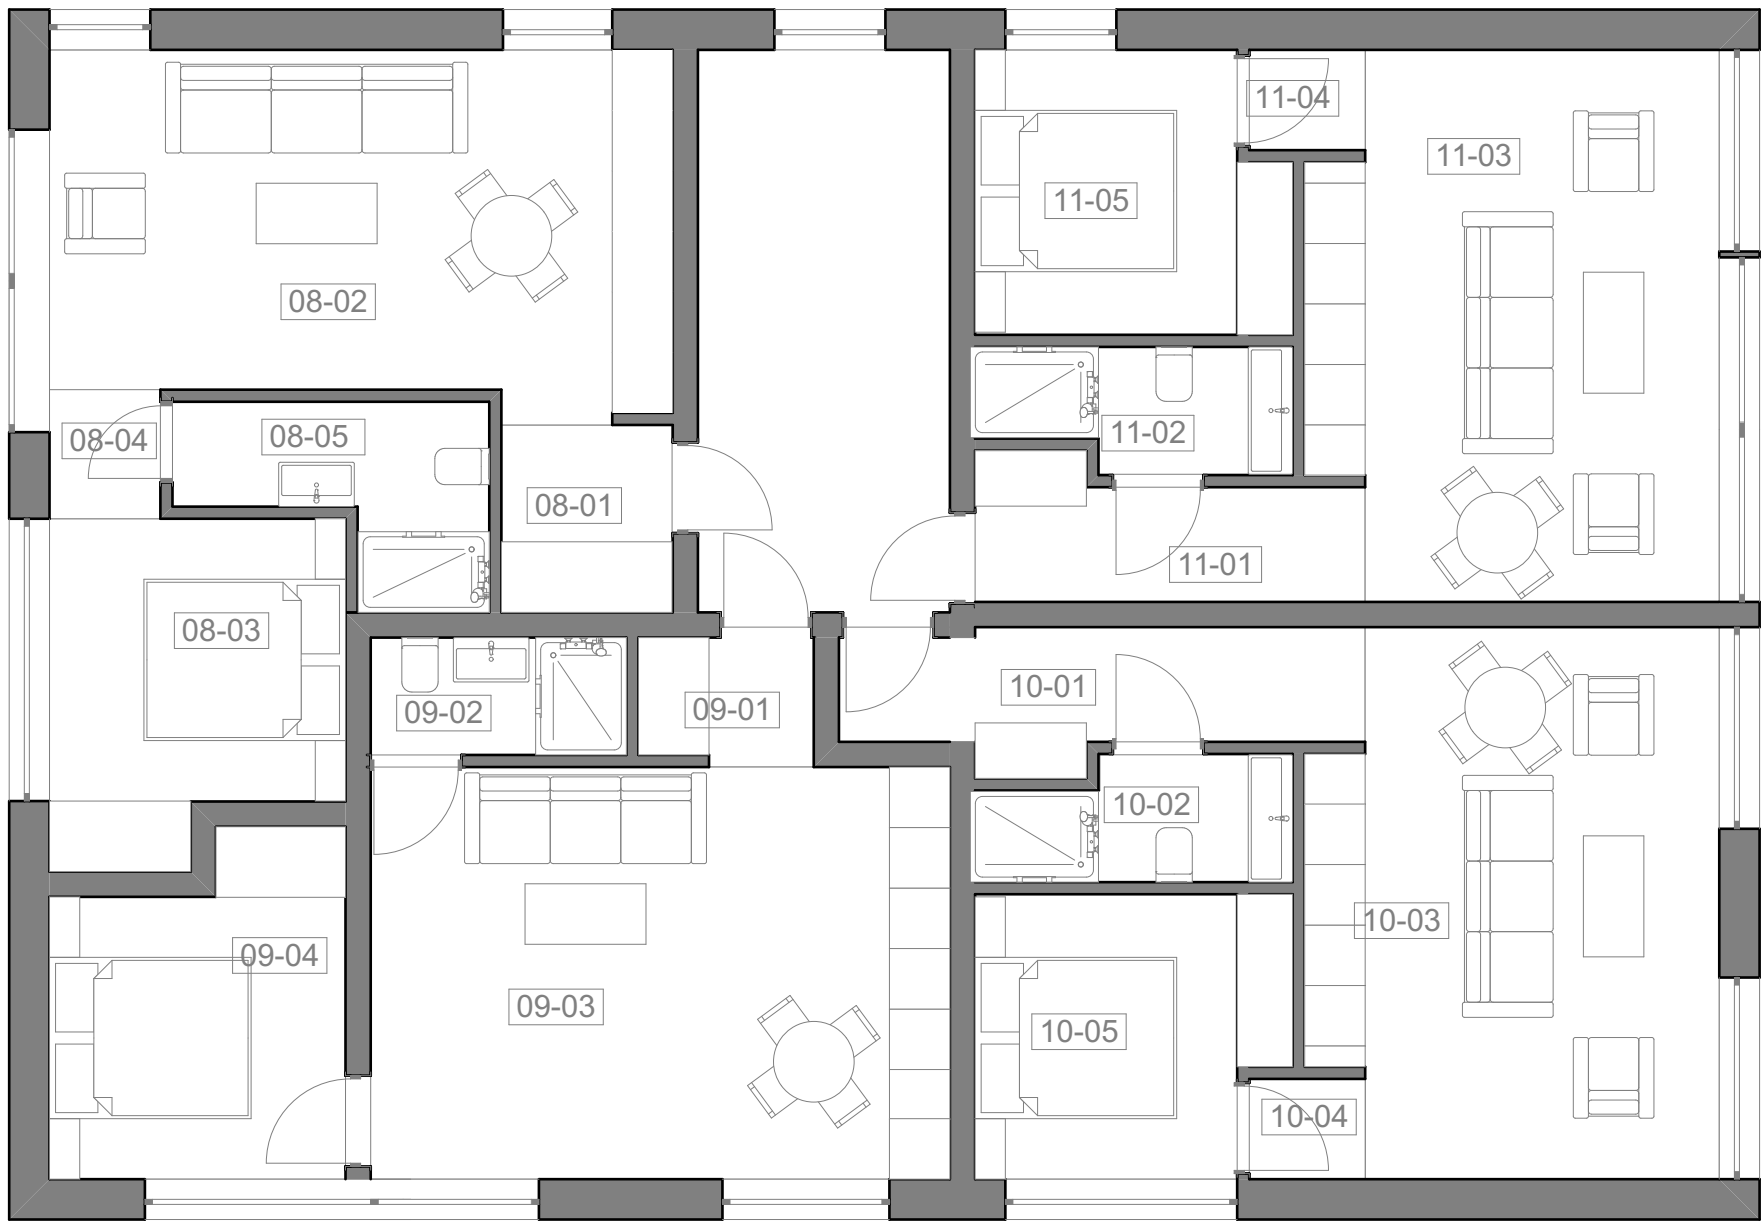


Butas9			
Aukštas	Patalpa	Numeris	Plotas
Stogas	Gyvenamasis/virtuvė	09-03	23,49
Stogas	Koridorius	09-01	2,41
Stogas	Miegamasis	09-04	9,11
Stogas	Sanmazgas	09-02	3,22
			38,23 m ²

Butas10			
Aukštas	Patalpa	Numeris	Plotas
Stogas	Gyvenamasis/virtuvė	10-03	21,10
Stogas	Koridorius	10-01	6,34
Stogas	Koridorius	10-04	1,14
Stogas	Miegamasis	10-05	8,29
Stogas	San mazgas	10-02	3,54

Butas11			
Aukštas	Patalpa	Numeris	Plotas
Stogas	Gyvenamasis/virtuvė	11-03	21,10
Stogas	Koridorius	11-01	4,80
Stogas	Koridorius	11-04	1,14
Stogas	Miegamasis	11-05	8,29

Butas12			
Aukštas	Patalpa	Numeris	Plotas
4. Story	Gyvenamasis/virtuvė	12-02	22,48
4. Story	koridorius	12-04	2,46
4. Story	Koridorius	12-01	2,97
4. Story	Miegamasis	12-03	9,20


ARCHITEKTAI UAB "2mm architektai" Įmonės kodas 302726668					Gyvenamojo namo (vieno buto) Kauno m. sav. Kauno m. Taurupio g. 9 rekonstrukcijos projektas			
Atestato Nr.	Pareigos	Pavardė	Parašas	Data	3a. planas - schema M 1:75, 1:1		Laida	
000453	Arch	M.Puodžiukynas		2012			1	
Etapas	Statytojas / užsakovas: Egidija Malinauskienė,				Nr. 12-12-27. TP		Lapas	Lapų
PP							4	23

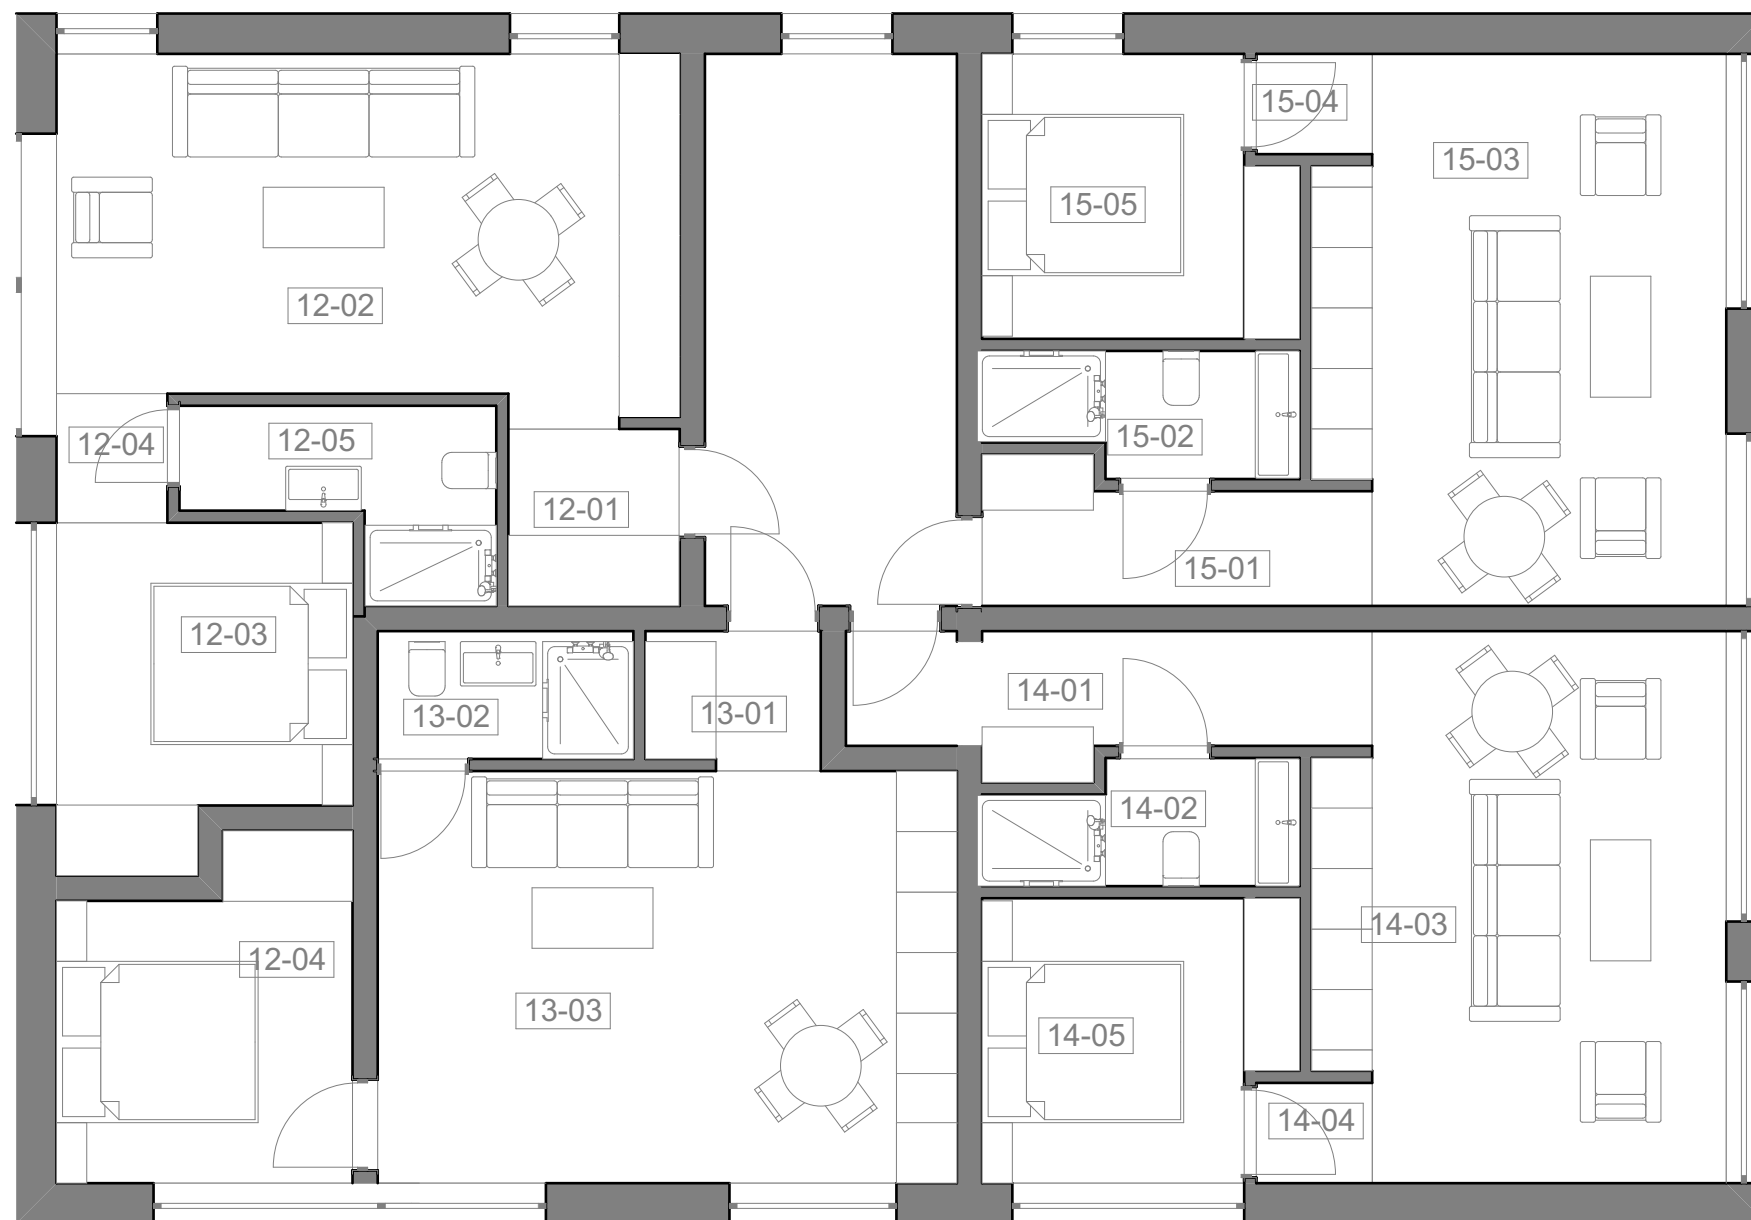

Butas13			
Aukštas	Patalpa	Numeris	Plotas
4. Story	Gyvenamasis/virtuvė	13-03	23,49
4. Story	Koridorius	13-01	2,41
4. Story	Sanmazgas	13-02	3,22
			29,12 m ²

Butas14			
Aukštas	Patalpa	Numeris	Plotas
4. Story	Gyvenamasis/virtuvė	14-03	21,10
4. Story	Koridorius	14-01	6,34
4. Story	Koridorius	14-04	1,14
4. Story	Miegamasis	14-05	8,29
4. Story	San mazgas	14-02	3,54

Butas15			
Aukštas	Patalpa	Numeris	Plotas
4. Story	Gyvenamasis/virtuvė	15-03	21,10
4. Story	Koridorius	15-01	4,80
4. Story	Koridorius	15-04	1,14
4. Story	Miegamasis	15-05	8,29
4. Story	San mazgas	15-02	3,59
			38,92 m ²

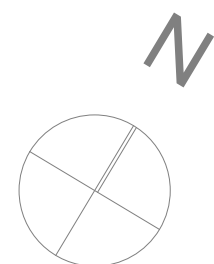

 UAB "2mm architektai" Įmonės kodas 302726668					Dviejų daugiabučių gyvenamųjų namų Kauno m. sav. Kauno m. Vinių g. 4 projektas			
Atestato Nr.	Pareigos	Pavardė	Parašas	Data	4a. planas - schema M 1:75, 1:1		Laidos Nr.	
000453	Arch	M. Puodžiukynas		2015			1	
015046	Arch	G. Kunevičiūtė		2015				
Etapas	Statytojas / užsakovas: Egidija Malinauskienė,				Nr. PP-2015-03-31		Lapas	Lapų
PP							5	1

PATALPU SPECIFIKACIJA			
	Nr.	Pavadinimas	Plotas (m²)
1 aukštas			
	01-01	Koridorius	3,19
	01-02	Gyvenamasis/virtuvė	21,23
	01-03	Koridorius	1,40
	01-04	San mazgas	4,42
	01-05	Miegamasis	9,22
	02-01	Koridorius	7,17
	02-02	San Mazgas	4,55
	02-03	Gyvenamasis/virtuvė	16,67
	03-01	Koridorius	2,61
	03-02	Miegamasis	10,12
	03-03	San mazgas	3,20
	03-04	Gyvenamasis/virtuvė	21,05
	03-05	Miegamasis	6,63
			111,46 m²
Mansarda			
	04-01	Koridorius	2,97
	04-02	Gyvenamasis/virtuvė	22,48
	04-03	Miegamasis	9,20
	04-04	koridorius	2,46
	04-05	Tambūras	4,50
	05-01	Koridorius	2,41
	05-02	Sanmazgas	3,22
	05-03	Gyvenamasis/virtuvė	23,49
	05-04	Miegamasis	9,11
	06-01	Koridorius	6,34
	06-02	San mazgas	3,54
	06-03	Gyvenamasis/virtuvė	21,10
	06-04	Koridorius	1,14
	06-05	Miegamasis	8,29
	07-01	Koridorius	4,80
	07-02	San mazgas	3,59
	07-03	Gyvenamasis/virtuvė	21,10
		07-04	Koridorius
	07-05	Miegamasis	8,29
			159,17 m²
Stogas			
	08-01	Koridorius	3,15
	08-02	Gyvenamasis/virtuvė	22,48
	08-03	Miegamasis	9,20
	08-04	koridorius	2,46
	08-05	Tambūras	4,50
	09-01	Koridorius	2,41
	09-02	Sanmazgas	3,22
	09-03	Gyvenamasis/virtuvė	23,49
	09-04	Miegamasis	9,11
	10-01	Koridorius	6,34
	10-02	San mazgas	3,54
	10-03	Gyvenamasis/virtuvė	21,10
	10-04	Koridorius	1,14
	10-05	Miegamasis	8,29
	11-01	Koridorius	4,80
	11-02	San mazgas	3,59
	11-03	Gyvenamasis/virtuvė	21,10
		11-04	Koridorius
	11-05	Miegamasis	8,29
			159,35 m²
4. Story			
	12-01	Koridorius	2,97
	12-02	Gyvenamasis/virtuvė	22,48
	12-03	Miegamasis	9,20
	12-04	koridorius	2,46
	12-04	Miegamasis	9,11
	12-05	Tambūras	4,50
	13-01	Koridorius	2,41
	13-02	Sanmazgas	3,22
	13-03	Gyvenamasis/virtuvė	23,49
	14-01	Koridorius	6,34
	14-02	San mazgas	3,54
	14-03	Gyvenamasis/virtuvė	21,10
	14-04	Koridorius	1,14
	14-05	Miegamasis	8,29
	15-01	Koridorius	4,80
	15-02	San mazgas	3,59
	15-03	Gyvenamasis/virtuvė	21,10
		15-04	Koridorius
	15-05	Miegamasis	8,29
			159,17 m²
			589,15 m²

ARCHITEKTAI UAB "2mm architektai" Įmonės kodas 302726668					Gyvenamojo namo (vieno buto) Kauno m. sav. Kauno m. Taurupio g. 9 rekonstrukcijos projektas		
Atestato Nr.	Pareigos	Pavardė	Parašas	Data	Patalpų lentelė. M 1:1,25		Laida
000453	Arch	M.Puodžiukynas		2012			1
Etapas	Statytojas / užsakovas: Egidija Malinauskienė,				Nr. 12-12-27. TP	Lapas	Lapų
PP						6	23



ARCHITEKTAI UAB "2mm architektai" Jmonės kodas 302726668					Gyvenamojo namo (vieno buto) Kauno m. sav. Kauno m. Taurupio g. 9 rekonstrukcijos projektas			
Atestato Nr.	Pareigos	Pavardė	Parašas	Data	Fasadas 1-4 M 1:75		Laida	
000453	Arch	M.Puodžiukynas		2012			1	
Etapas	Statytojas / užsakovas: Egidija Malinauskienė,				Nr. 12-12-27. TP		Lapas	Lapų
PP							19	23



ARCHITEKTAI UAB "2mm architektai" Įmonės kodas 302726668					Dviejų daugiabučių gyvenamųjų namų Kauno m. sav. Kauno m. Vinių g. 4 projektas		
Atestato Nr.	Pareigos	Pavardė	Parašas	Data	Vizualizacija 1 M		Laida
000453	Arch	M.Puodžiukynas		2015			1
015046	Arch	G. Kunevičiūtė		2015			
Etapas	Statytojas / užsakovas: Egidija Malinauskienė,				Nr. PP-2015-03-31	Lapas	Lapų
PP						27	1

