


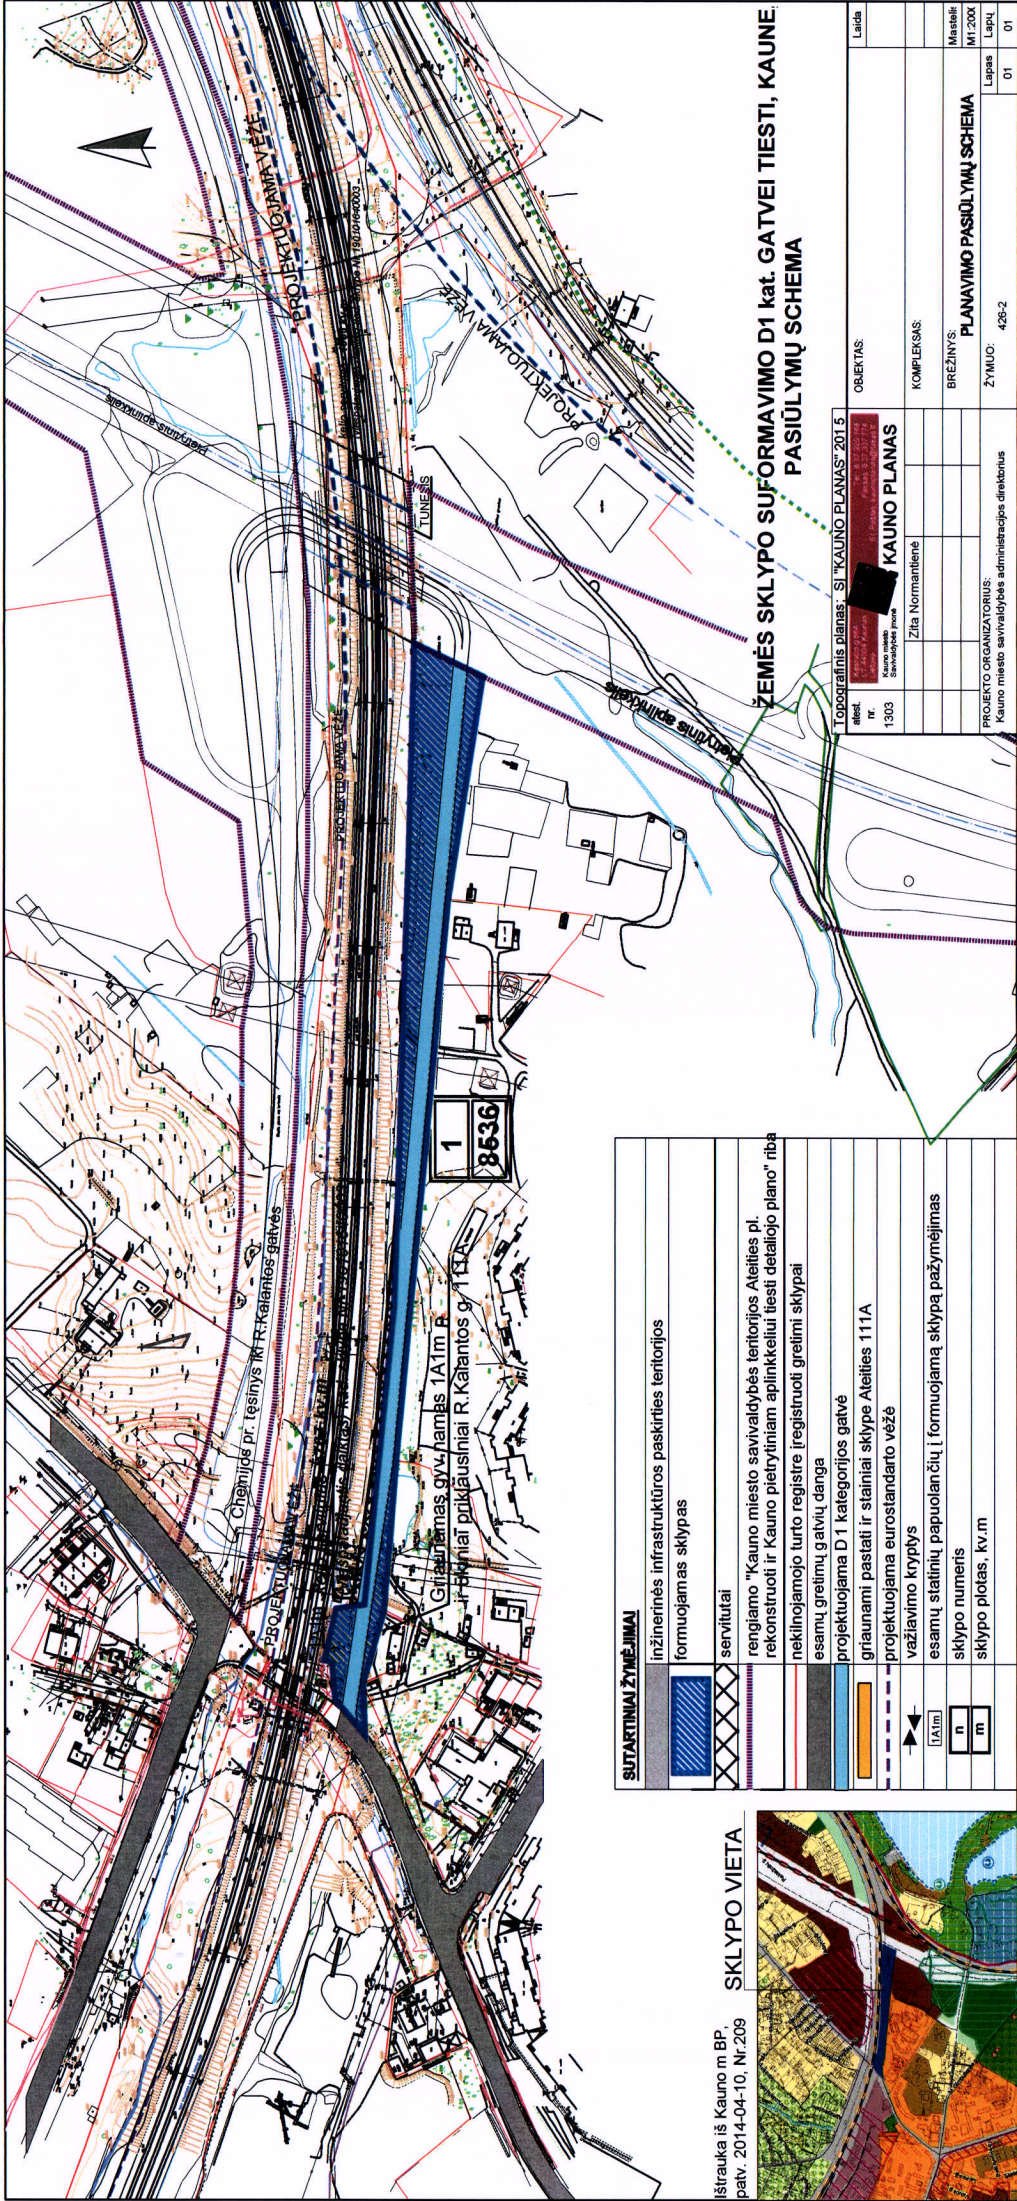


ŽEMĖS SKLYPO SUFORMAVIMO D1 kat. GATVEI TIESTI, KAUNE.
PASIŪLYMŲ SCHEMA

Topografinis planas: SI "KAUNO PLANAS" 2015		OBJEKTAS:		Laida	
slapt.	 KAUNO PLANAS	Krašto planas			
nr.		Kauno miesto savivaldybės planas			
1303		Zita Normantienė		KOMPLEKSAS:	
				BRĖŽINYS:	
				PLANAVIMO PASIŪLYMŲ SCHEMA	
		PROJEKTO ORGANIZATORIUS:		ŽYMUO:	
		Kauno miesto savivaldybės administracijos direktorius		426-2	
				Lapų:	
				01	

SUTARTINIAI ŽYMĖJIMAI	
	inžinerinės infrastruktūros paskirties teritorijos formuojamas sklypas
	servitutas
	rengiamo "Kauno miesto savivaldybės teritorijos Ateities pl. rekonstruoti ir Kauno pietrytiniame aplinkelyje tiesiti detaliojo plano" riba
	neklinojamojo turto registre įregistruoti gretimi sklypai
	esamų greitųjų gatvių danga
	projektuojama D1 kategorijos gatvė
	griaujami pastatai ir staliniai sklype Ateities 111A
	projektuojama eurostandarto vėžė
	važiavimo kryptys
	esamų statinių papulantių į formuojamą sklypą pažymėjimas
	sklypo numeris
	sklypo plotas, kv.m

SKLYPO VIETA

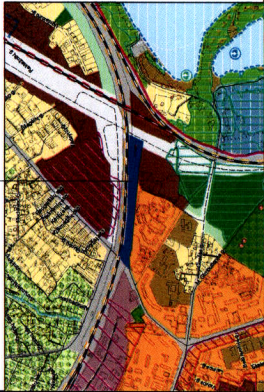

Ištrauka iš Kauno m. BP.
patv. 2014-04-10, Nr.209