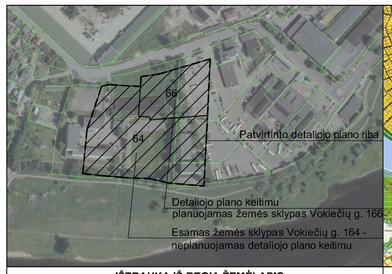

IŠTRAUKA IŠ REGIA ŽEMĖLAPIO

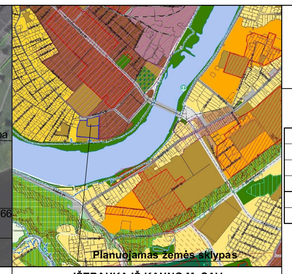

IŠTRAUKA IŠ KAUNO M. SAV. TERITORIJOS BENDROJO PLANO

ŽEMĖS SKLYPO VOKIEČIŲ G. 166, KAUNE, DETALIOJO PLANO K EITIMAS

T	
1	2
3	4
5	6
a	b
n	
m	

T - teritorijos naudojimo tipas arba pagrindinė naudojimo paskirtis;
1 - žemės naudojimo būdas (būdai);
2 - leistinas pastatų aukštis (metrais);
3 - leistinas žemės sklypo užstatymo tankis;
4 - leistinas žemės sklypo užstatymo intensyvumas;
5 - užstatymo tipas;
6 - priklausomųjų želdynų ir želdinių teritorijų dalys, %
a, b - papildomi teritorijos naudojimo reglamentai.
n - sklypo numeris; m - sklypo plotas, m².

Sklypo kampų žymėjimas plane	Sklypo (jo dalies) kampų koordinatės	
	Y	X
1	496375.11	6080697.96
2	496401.20	6080702.30
3	496479.42	6080724.96
4	496476.90	6080678.78
5	496474.77	6080639.66
6	496431.36	6080636.80
7	496398.21	6080633.75
8	496387.98	6080633.22
9	496388.23	6080637.08
10	496371.14	6080638.20
11	496372.63	6080657.32
12	496374.17	6080682.72
s1	496388.94	6080633.30
s2	496389.23	6080637.03

Sklypo kampų žymėjimas plane	Sklypo (jo dalies) kampų koordinatės	
	Y	X

TERITORIJOS NAUDOJIMO REGLAMENTŲ APRAŠOMOJI LENTELĖ

sklypo (jos dalies) Nr.	teritorijos (jos dalies) plotas, kv.m	Sklypo ribos tarp taškų	Privalomieji teritorijos naudojimo reglamentai										Papildomieji teritorijos naudojimo reglamentai			
			teritorijos naudojimo tipas	žemės naudojimo paskirtis	žemės naudojimo būdai	leistinas pastatų aukštis: nuo žemės paviršiaus, m	leistinas pastatų aukštis: altitudė, m	užstatymo tankis, %	užstatymo intensyvumas ar užstatymo tūrio tankis	užstatymo tipas	galimi žemės sklypų dydžiai: didžiausi , m	galimi žemės sklypų dydžiai: mažiausi , m	priklausomųjų želdynų ir želdinių teritorijų dalys , %	pastatų aukštų skaičius	pastatų paskirtys	servitutai	Papildomų veiklos apribojimų aprašymas
1	7579	1-13	Gyvenamoji teritorija	Kita	Daugiabučių gyvenamųjų pastatų ir bendrabučių teritorijos (G2)	8.5.00-25.00		86	3	laisvas planavimas (lp)	7579		30	4-7	gyvenamoji	S1	XXVII. Saugotini želdiniai (medžiai ir krūmai), augantys ne miškų ūkio paskirties žemėje XLIX. Vandentiekio, lietaus ir fekalinės kanalizacijos tinklų ir įrenginių apsaugos zonos VI. Elektros linijų apsaugos zonos I. Ryšių linijų apsaugos zonos XXIX. Paviršinio vandens telkinių apsaugos zonos ir pakrantės apsaugos juostos IX. Dujotiekių apsaugos zonos
S1	4	s1,s2,9,8	*Servitutas S1 (plotas 4 kv.m)* - Statinių servitutas - teisė statinių Vokiečių g. 164 savininkams naudotis sklypo Vokiečių g. 166 dalimi (1,0 m nuo pastato sienos) prižiūrint ir remontuojant prie šių sklypų skiriamosios ribos esantį pastatą (tarnaujantis daiktas, kodas 205; esamas servitutas).														
2	20042 (sklypo plotas patikslintas RC duomenimis)	1'-18'	Socialinės infrastruktūros teritorija	Kita	Visuomeninės paskirties teritorijos (V)	16		11	0,44	laisvas planavimas (lp)	20042		40	4	negyvenamoji mokslo	S1' S1	XLIX. Vandentiekio, lietaus ir fekalinės kanalizacijos tinklų ir įrenginių apsaugos zonos I. Ryšių linijų apsaugos zonos VI. Elektros linijų apsaugos zonos XLVIII. Šilumos ir karšto vandens tiekimo tinklų apsaugos zonos IX. Dujotiekių apsaugos zonos XXVII. Saugotini želdiniai (medžiai ir krūmai), augantys ne miškų ūkio paskirties žemėje (V) Registrų centro duomenimis) XXIX. Paviršinio vandens telkinių apsaugos zonos ir pakrantės apsaugos juostos (V) Registrų centro duomenimis)
S1' S1	324	s1',s2',5',6' s3-s8	*Esamas Servitutas S1' (plotas 324 kv.m)* - Kelio servitutas - teisė važiuoti transporto priemonėmis iki transformatorinės pastato 3H1p (tarnaujantis daiktas). *Esamas Servitutas S1 (plotas 4 kv.m)* - Statinių servitutas - teisė statiniu Vokiečių g. 164 savininkams naudotis sklypo Vokiečių g. 166 dalimi (1,0 m nuo pastato sienos) prižiūrint ir remontuojant prie šių sklypų skiriamosios ribos esantį pastatą (viešpataujantis daiktas, kodas 105).														

DUOMENYS APIE SKLYPĄ

Žemės sklypas Vokiečių g. 164 (unik. Nr. 4400-1667-5759), kad. Nr. 1901/0200:270
Daikto pagrindinė naudojimo paskirtis: Kita. Žemės sklypo naudojimo būdas:
Visuomeninės paskirties teritorijos . Žemės sklypo plotas: 2.0042 ha. Nuosavybės teisė: Lietuvos respublika, a.k. 111105555, Valstybinės žemės patikėjimo teisė Nacionalinė žemės tarnyba prie Žemės ūkio ministerijos, a.k. 188704927. Kitos daiktinės teisės:
-Kiti servitutai - Suteikiama teisė statinių Vokiečių g. 164 savininkams naudotis sklypo Vokiečių g. 166 dalimi (1,0 m nuo pastato sienos) prižiūrint ir remontuojant prie šių sklypų skiriamosios ribos esantį pastatą (viešpataujantis daiktas).
-Kelio servitutas (plotas 0.0324 ha) - Teisė važiuoti transporto priemonėmis per žemės sklypą Vokiečių g. 164 iki transformatorinės pastolės (tarnaujantis daiktas).

Žemės sklypas Vokiečių g. 166 (unikalus Nr.: 4400-1667-5980), kad. Nr. 1901/0200:271.
Daikto pagrindinė naudojimo paskirtis: Kita
Žemės sklypo naudojimo būdas: Visuomeninės paskirties teritorijos
Žemės sklypo plotas: 0.7579 ha
Nuosavybės teisė: UAB Plėtros fondas, a.k. 304829962
Kitos daiktinės teisės:
-Servitutas (plotas 0,0455 ha) - teisė tiesti, aptarnauti, naudoti požemines, antžemines komunikacijas (tarnaujantis daiktas).
-Kiti servitutai - Suteikiama teisė statinių Vokiečių g. 164 savininkams naudotis sklypo Vokiečių g. 166 dalimi (1,0 m nuo pastato sienos) prižiūrint ir remontuojant prie šių sklypų skiriamosios ribos esantį pastatą (tarnaujantis daiktas).

Esami pastatai sklype adresu Vokiečių g. 164:
-Pastatas-mokyklos 1C4p (unikalus Nr. 1996-8031-8018), paskirtis - mokslo. Nuosavybės teisė: KAUNO MIESTO SAVIVALDYBĖ, patikėjimo teisė: Kauno Šančių mokykla-daugiafunkcis centras, a.k. 190134530. Nuominininkas: UAB "Ramildė", a.k. 300115151.
Pastatas - Sandėlis su dujine katiline 2F1p (unik. Nr. 1996-8031-9015), paskirtis: Sandėliavimo. Nuosavybės teisė: KAUNO MIESTO SAVIVALDYBĖ, a.k. 111106319, patikėjimo teisė: Kauno Šančių mokykla-daugiafunkcis centras.
-Pastatas - Transformatorinė 3H1p (unikalus Nr. 1996-8031-8029), paskirtis: Specialioji. Nuosavybės teisė: LIETUVOS RESPUBLIKA, a.k. 111105555, patikėjimo teisė: Kauno Šančių mokykla-daugiafunkcis centras.
ESAMI APRIBOJIMAI SKLYPE:
-XXVII. Saugotini želdiniai (medžiai ir krūmai), augantys ne miškų ūkio paskirties žemėje
-XLIX. Vandentiekio, lietaus ir fekalinės kanalizacijos tinklų ir įrenginių apsaugos zonos
Daiktas: žemės sklypas Nr. 4400-1667-5980,
Plotas: 0.3297 ha
-XLVIII. Šilumos ir karšto vandens tiekimo tinklų apsaugos zonos
-XXIX. Paviršinio vandens telkinių apsaugos zonos ir pakrantės apsaugos juostos
-IX. Dujotiekių apsaugos zonos
-VI. Elektros linijų apsaugos zonos
-I. Ryšių linijų apsaugos zonos

Esami pastatai sklype adresu Vokiečių g. 166:
- Pastatas 4U1p - lengvosios atletikos maniežas (unikalus Nr. 1996-8031-9026), fiziškai pažeistas. Nuosavybės teisė: UAB „Plėtros fondas".
- Kiti inžineriniai statiniai - kiemo statiniai (kiemo aikštelė b1, b2, b3) uni kalus Nr. 1996-8031-8050; paskirtis - kiri inžineriniai statiniai. Nuosavybės teisė: Kauno miesto savivaldybė, a.k. 111106319; turto patikėjimo teisė: Kauno Šančių mokykla - daugiafunkcis centras, a.k. 190134530.
ESAMI APRIBOJIMAI SKLYPE:
-XXVII. Saugotini želdiniai (medžiai ir krūmai), augantys ne miškų ūkio paskirties žemėje
-XLIX. Vandentiekio, lietaus ir fekalinės kanalizacijos tinklų ir įrenginių apsaugos zonos
Daiktas: žemės sklypas Nr. 4400-1667-5980,
Plotas: 0.3297 ha
-XLVIII. Šilumos ir karšto vandens tiekimo tinklų apsaugos zonos
-XXIX. Paviršinio vandens telkinių apsaugos zonos ir pakrantės apsaugos juostos
-IX. Dujotiekių apsaugos zonos
-VI. Elektros linijų apsaugos zonos
-I. Ryšių linijų apsaugos zonos

Planuojamos teritorijos želdinių žiniaraštis					
saugotini	kertami	nesaugotini	numeris plane	želdinių pavadinimas (liet.)	diametras,cm	kiekis, vnt.
			1	Uosis paprastasis	33	1
			2	Šermukšnis švedinis	33	1
			3	Šermukšnis švedinis	35	1
			4	Šermukšnis švedinis	20	1
			5	Šermukšnis švedinis	25	1
			6	Šermukšnis švedinis	36	1
			7	Šermukšnis švedinis	40	1
			8	Šermukšnis švedinis	27	1
			9	Šermukšnis švedinis	25	1
			10-13	Šermukšnis švedinis	16-16-17-18	4
			14-26*	Klevas ginalinis	12-16	13
			27	Gluosnis trapusis	38	1
			28	Gluosnis trapusis	36	1
			29	Gluosnis trapusis	50	1
			30-34	Gluosnis trapusis	28-28-28-30-36	5
			35	Gluosnis trapusis	50	1
			36	Liepa mažalapė	50	1
			37	Liepa mažalapė	23	1
			38	Liepa mažalapė	16	1
			39	Liepa mažalapė	30	1
			40	Liepa mažalapė	28	1
			41	Liepa mažalapė	28	1
			42	Gluosnis trapusis	18	1
			43	Gluosnis trapusis	38	1
			44*	Klevas platanalapis	20	1
					VISO:	44

Kertami pagal inventorizacijos duomenis - 14 vnt.
Kertami pagal detaliojo plano sprendinius -17vnt. (tikslinti techninio projekto stadijoje) Inventorizacijos duomenimis saugotinų medžių - 30 vnt., nesaugotinų - 14 vnt. Viso kertamų medžių - 22 vnt. Skaičių tikslinti techninio projekto metu.

POŽEMINIŲ KOMUNIKACIJŲ PLANUMAS SUTIKSLINTAS ŠIOSE ORGANIZACIJOSE:

	ORGANIZACIJOS PAVADINIMAS	PAVARDĖ	PARAŠAS	DATA
1.	AB"ESO"	Dr.Inžinerijos IV komisijos nariai: Artūras Vaicekauskas		2018-05-08
2.	UAB "KAUNO GATVIŲ APŠVIETIMAS"	UAB "Kauno gatvių apšvietimas" Techninio skyriaus inžinierius Natalija Usadčaja		2018-05-03
3.	MIESTO PLANAVIMO IR ARCHITEKTŪROS SK.	Arvydas Augutis		2018-05-10
4.	AB "KAUNO ENERGIJA"	AB „Kauno energija" Gamybos departamento Techninio aptarnavimo skyriaus vyriausiasis inžinierius Gediminas Mockevičius Komunalinio ir buitinio tinklo inžinierius Algimantas Izdebskas		2018-05-08
5.	UAB"KAUNO AUTOBUSAI"	Virgaudas Jerusevičius		2018-05-08
6.	TELIA LIETUVA AB	Virgaudas Stravinskas		2018-05-08

Objektas:	190423 [.1.2]	ŽEMĖS SKLYPAS KAUNO M., VOKIEČIŲ G. 166	
Koordinačių sistema — LKS-94		Aukščių sistema — LAS07	
Atsakingas	Vardas Pavardė	Parašas	Data
Įkūrėjas			2018.03

Kaunas planas

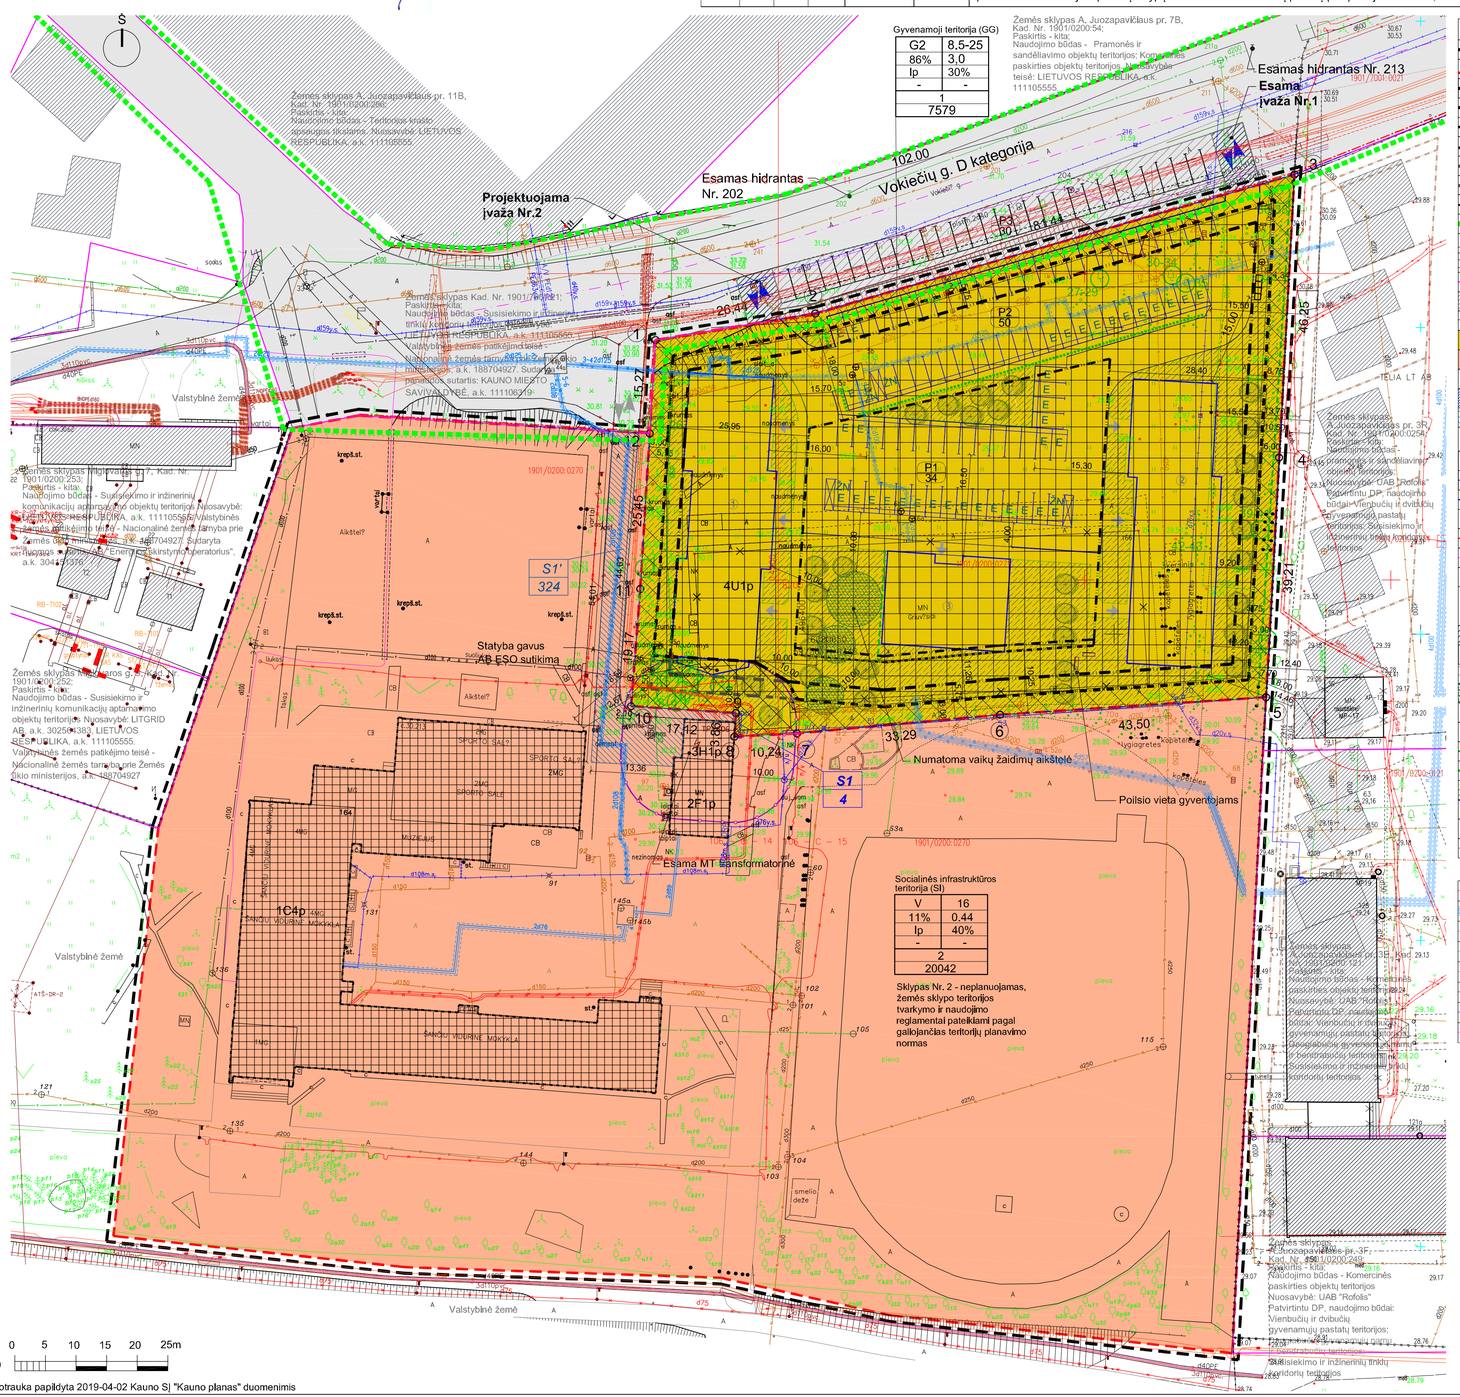

0 5 10 15 20 25m
M1:500

Toponuotrauka papildyta 2019-04-02 Kauno SJ "Kauno planas" duomenimis

SUTARTINIAI ŽYMĖJIMAI

- Detaliojo plano galiojimo ribos
- Esama įregistruota sklypo riba
- Statybos riba (planuojama) (kai pastatai iki 8,5m)
- Statybos riba (planuojama) (kai pastatai iki 14m)
- Statybos riba (planuojama) (kai pastatai iki 23m)
- Statybos riba (planuojama) (kai pastatai iki 25m)
- Statybos riba (planuojama) (pastatai iki 8,5m gavus AB ESO sutikimą)
- Statybos riba (planuojama) (pastatai iki 14m gavus AB ESO sutikimą)
- Statybos riba sklype Nr. 2 (esama) (pagal patvirtintą DP sprendinius)
- Užstatymo linija
- Statybos zona (planuojama)
- Statybos zona sklype Nr. 2 (esama) (pagal patvirtintą DP sprendinius)
- Gretimybės
- Esami pastatai gretimuose sklypuose
- MN Griaunami pastatai sklype Nr. 1
- Daugiabučių gyvenamųjų namų ir bendrabučių teritorijos
- Visuomeninės paskirties teritorijos
- Apribojimai
- Servitutas planuojamame sklype Nr. 1
- Servitutas sklype Nr. 2
- Įvažiavimai-išvažiavimai į/ iš planuojamą sklypą Nr. 1
- Įvažiavimas-išvažiavimas į/ iš sklypą Nr. 2
- Sklypo keliai, aikštelės
- Planuojamų pastatų vieta (preliminari)
- Įėjimai į pastatus
- Gatvės raudonoji linija
- Gatvės ašinė linija
- E Elektromobilių stovėjimo vietos
- 2N Automobilių stovėjimo vietos
- Keliai, įvažos už sklypo
- Esama gatvės zona
- Sprendiniai už sklypo ribų pagal sutartį su Miesto tvarkymo sk.
- Vaikų žaidimų aikštelė (plotas ~120kv.m)
- 7 Esami medžiai
- Planuojami medžiai
- Sienelė su gyvatvore (aukštis > 2m)
- Gyvatvorė (aukštis > 2m)
- Žalieji plotai, veja
- Apsaugos zonos riba (10m)
- Buitinių atliekų konteinerių vieta
- Užstatymo zona (gretima teritorija)

ESAMA INŽINERINĖ INFRASTRUKTŪRA

- Elektros tinklai
- ŠILUMA Šilumos tiekimo tinklai
- Lietaus nuotekų tinklai
- Vandentiekio tinklai
- Buitinių nuotekų tinklai
- Ryšio tinklai
- Dujotiekio tinklai
- Ryšio tinklai

PLANAVIMO TIKSLAI IR UŽDAVINIAI:
Koreguoti / keisti žemės sklypų pie pastatų Vokiečių g. 164, 166 detalųjį planą, patvirtintą 2007m. birželio 27 d. Kauno miesto savivaldybės administracijos direktoriaus sprendimu Nr. A-2159, žemės sklype Vokiečių g. 166, tikslu pakeisti žemės naudojimo būdą, nustatyti teritorijos tvarkymo ir naudojimo režimo reglamentus, vadovaujantis Kauno miesto savivaldybės teritorijos bendrojo plano sprendiniais bei Kauno miesto tarybos sprendimu Nr. T-426 „Dėl Kauno miesto savivaldybės teritorijos bendrojo plano korektūros" (2017-07-11) ir 13 priedu.

DETALIOJO PLANO KEITIMO SPRENDINIAI:
Detalusis planas neprieštarauja Kauno miesto savivaldybės teritorijos 2013-2023 m. bendrojo plano sprendiniams (2014-04-10 patvirtinto Kauno miesto savivaldybės tarybos sprendimu Nr. T-209), kuriame planuojama teritorija patenka į "Visuomenines reikmės teritorijas".

Žemės naudojimo būdas sklype Nr. 1 keičiamas, vadovaujantis Kauno miesto savivaldybės tarybos 2017-07-11 sprendimu Nr. 426 „Dėl Kauno miesto savivaldybės teritorijos bendrojo plano korektūros patvirtinimo" ir 13 priedu.

Planuojamas žemės sklypas Nr. 1 (plotas 7579 kv.m)- daugiabučių gyvenamųjų pastatų ir bendrabučių teritorijos **(G2)**; pastatų aukštis - 8,5-25,00m, aukštų skaičius - iki 7, tankumas - 86 proc., intensyvumas - 3,0. Teritorijos naudojimo tipas - gyvenamoji teritorija - GG, užstatymo tipas - laisvo planavimo (lp).
Servitutas S1 - esamas.

Žemės sklypas Nr. 2 (plotas 20042 kv.m - patikslintas VĮ Registrų centro duomenimis) - visuomeninės paskirties teritorijos **(V)**; pastatų aukštis - 16m, aukštų skaičius - 4, tankumas - 11 proc., intensyvumas - 0,44. Teritorijos naudojimo tipas - Socialinės infrastruktūros teritorija - SI, užstatymo tipas - laisvo planavimo (lp). Sklypas Nr. 2 - **neplanuojamas** , žemės sklypo teritorijos tvarkymo reglamentai - esami - pateikiami pagal galiojančias teritorijų planavimo normas. Sprendinius žiūrėti patvirtinto detaliojo plano brėžinyje Nr. 52-2006-planuotasis planas: "Žemės sklypo prie pastatų Vokiečių g. 164, 166, Kaune, formavimo ir teritorijos tvarkymo bei naudojimo režimų nustatymo detalusis planas".
Servitas S1', S - esami. įvažiavimas į sklypą - esamas - nuo Vokiečių g.

PASTABOS:
1. Automobilių stovėjimo vietų skaičiaus poreikis nustatomas vadovaujantis STR „Gatvės ir vietinės reikšmės keliai. Bendriej reikalavimai":
Planuojamam žemės sklypui Nr. 1 - Gyvenamosios paskirties (trijų ir daugiau butų - daugiabučiai) pastatai (1 vieta vienam butui) - numatoma apie 114 butų. Sklype numatytos 2 automobilių stovėjimo aikštelės P1 (34 vt., iš jų 23 vt. - elektromobiliams, 2vt - žmonėms su negalia) ir P2 (50 vt., iš jų 15vt. - elektromobiliams, 2vt - žmonėms su negalia), kuriose viso - 84 automobilių ir elektromobilių stovėjimo vietos. Dalis privalomų automobilių (ne daugiau nei 30%) stovėjimo vietų - 30 vt. numatoma gatvės raudonųjų linijų zonoje - pagal sutartį su Kauno miesto sav. Miesto tvarkymo sk. Viso numatoma 114 vt.
Žemės sklype Nr. 2 sprendiniai nenumatomi.
2. Žalieji plotai (pagal "Atskirųjų rekreacinės paskirties želdynų plotų normas", patvirt. 2007 m. gruodžio 21 d. LR Aplinkos ministro įsakymu Nr. D1-694 (priklausomųjų želdynų normų (plotų) nustatymo tvarkos aprašo priedas - lentelė) - reikalinga:
Planuojamame žemės sklype Nr. 1 - daugiabučių gyvenamųjų pastatų ir bendrabučių teritorijos - 30%. Numatomas žalijų plotų skaičius - apie 2800 kv.m. Želdynų vieta gali kisti, bet žalieji plotai turi sudaryti ne mažiau 30% sklypo ploto (apie 2274 kv.m). Želdinių inventorizacijos duomenimis saugotinų želdinių - 30 vnt., nesaugotinų 14 vnt. Viso kertamų medžių -22vnt. Atliekant statinių techninius projektus tikslinti želdinių skaičių įstatymų nustatyta tvarka.
Žemės sklype Nr. 2 sprendiniai nenumatomi.
3. Esamas ir numatomas įvažiavimai planuojamo sklypo Nr. 1 šiaurinėje pusėje - nuo Vokiečių g. (D kat.). Sklype Nr. 2 sprendiniai nenumatomi - įvažiavimas - esamas - nuo Vokiečių g.
4. Detaliojo plano sprendinių pasekmės neturi sukelti neigiamo poveikio supančiai aplinkai - gretimų žemės sklypų naudotojams bei tretiesiems asmenims arba kitaip pabloginti esančią padėtį, Gretimose teritorijose vykdoma ūkinė veikla neturi neigiamos įtakos planuojamame sklype numatomai ūkinei veiklai.
5. Detaliojo plano galiojimo riba sutampa su projektuojamo sklypo riba.
Sprendiniai už detaliojo plano galiojimo ribos - rekomendacinio pobūdžio.
6. Procedūros dėl poveikio aplinkai vertinimo neprivalomos.
7. Išorės gaisrų gesinimui naudojami artimiausi gaisriniai hidrantai (žr. brėž. "Priešgaisrinių transporto srautų judėjimo planas"). Detaliojo plano sprendiniai numatyti vadovaujantis taisyklių „Gaisrinės saugos normos teritorijų planavimo dokumentams rengti" nuostatomis. Gaisro pitimas į gretimus pastatus turi būti užtikrintas išlaikant saugius atstumus tarp pastatų lauko sienų.
8. Mažiausias atstumas nuo 8,5m - atstumas iki sklypo ribos 3m; kai pastato aukštis 14m - atstumas iki sklypo ribos - 5,75m, kai pastato aukštis 23m - atstumas iki sklypo ribos - 10,25m, kai pastato aukštis 25m - atstumas iki sklypo ribos - 11,25m.
Kiekvienam papildomam pastato aukščio metrui atstumas nuo sklypo ribos didinamas 0,5m. Pastatų vieta rekomendacinio pobūdžio - gali kisti rengiant statinio techninį projektą, Statant pastatus, neišlaikant norminių atstumų - gauti gretimo sklypo sav inink o ar naudotojo sutikimus, atlikti insoliacijos skaičiavimus.
Rengiant statinių techninius projektus būtina vadovautis galiojančiais teisės aktais.
9. Numatoma apsauginė apželdinta tvora arba gyvatvorė, kurios aukštis - apie 2m.
10. Esama elektros transformatorinės apsaugos zona - 10m. Neišlaikant atstumo nuo esamos transformatorinės, statyba galima tik gavus AB ESO sutikimą.
11. Daugiabučio pastato situacija sklype atitinka 192.2.1 pastatų patalpų ir vaikų žaidimo aikštelių insoliacijos reikalavimus; netrukdo natūraliam patalpų apšvietimui.
Vaikų žaidimo aikštelė yra tokioje sklypo Nr. 1 vietoje, kuri matoma bent iš vieno buto kambario ar iš bendro naudojimo patalpų ir yra ne arčiau kaip 10 m nuo įvažiavimo iš gatvės (planuojamas atstumas - apie 30m), buitinių atliekų aikštėlės (planuojamas atstumas - apie 70m), garažo ir gyvenamojo pastato (atstumas iki daugiabučio gyvenamojo namo gyvenamųjų kambarių langų - apie 10,00m), nuo automobilių stovėjimo aikštelės - 10m.
12. Sklypas Nr. 2 - neplanuojamas, sprendiniai - nekeičiami. Teritorijos tvarkymo ir naudojimo rodikliai pateikti pagal šiuo metu galiojančius teisės aktus.

Projektuotojas	UAB "V PROJEKTAI"				
	įm. k. 133307367				
Kvalif. atestato Nr.	Pareigos	Pavardė	Parašas	Data	Brėžinys
A763	PV/PDV	R.VALATKEVIČIENĖ		2019 04	PAGRINDINIS BRĖŽINYS
		E.BARANAUSKIENĖ		2019 04	M 1:500
Stadija	Planavimo inicijatorius				Laida 0
DP	UAB Plėtros fondas				

Kompleksinio teritorijų planavimo dokumento pavadinimas		
ŽEMĖS SKLYPO VOKIEČIŲ G. 166, KAUNE, DETALIOJO PLANO KEITIMAS		
Žymuo	Lapas	Lapų
2018-REG83676-DP-1-0	1	6