
PROJEKTO PAVADINIMAS

Gydymo paskirties pastato (Ligoninės), Josvainių g 2, Kaune, naujos statybos projektas

STATYBOS RŪŠIS: Nauja statyba

STATYBOS VIETA: Josvainių g. 2, Kaunas

STATINIO KATEGORIJA: Ypatingas statinys

ETAPAS: Techninis projektas

PROJEKTO NUMERIS: PE20-111-TP-PP

DALIS: Projektiniai pasiūlymai (PP)

LAIDA: 0

**STATYTOJAS /
UŽSAKOVAS****KAUNO MIESTO SAVIVALDYBĖ**Laisvės al.96, LT-44251 Kaunas,

**UAB „PROJEKTŲ EKSPERTAI“**

Įmonės kodas 302605951

Draugystės g. 19, 3 korp., 341 kab., LT-51230 Kaunas

Tel. Nr. +370 67745754

El. pašto adresas: info@projektuekspertai.lt

DirektoriusŠarūnas Berkmanas

Atestato Nr. A 1974**Projekto vadovė**Dovilė Naudžiuvienė

KAUNAS, 2020

PROJEKTINIŲ PASIŪLYMŲ DOKUMENTŲ SUDĖTIES ŽINIARAŠTIS

1 lentelė Tekstinių dokumentų žiniaraštis

Eil. Nr.	Dokumento žymuo	Lapų skaičius	Dokumento pavadinimas	Pastabos
1.	PE20-111-TP-PP	1	Projektinių pasiūlymų dokumentų sudėties žiniaraštis	
2.	PE20-111-TP-PP	4	Aiškinamasis raštas	

2 lentelė Grafinių dokumentų žiniaraštis

Eil. Nr.	Dokumento žymuo	Lapų skaičius	Dokumento pavadinimas	Pastabos
1.	PE20-111-TP-PP	1	Žemės sklypo su gretima urbanistine aplinka planas;	
2.	PE20-111-TP-PP	2	Pastato aukštų planų schemos;	
3.	PE20-111-TP-PP	1	Pastato fasadai;	
4.	PE20-111-TP-PP	1	Pastato charakteringų pjūvių schemos;	
5.	PE20-111-TP-PP	8	Projektinių pasiūlymų vaizdinė informacija (statinių su gretima urbanistine aplinka vizualizacija).	

3 lentelė Priedai

Eil. Nr.	Dokumento žymuo	Lapų skaičius	Dokumento pavadinimas	Pastabos
1.		1	Projekto vadovo paskyrimo dokumentas	
2.		1	Užsakovo įgaliojimas	
3.		1	Kauno miesto savivaldybės administracijos miesto planavimo ir architektūros skyriaus raštas "Dėl projektinių pasiūlymų rengimo užduotis derinimo"	
4.		2	Projektinių pasiūlymų rengimo užduotis	
5.		9	Statinio projektavimo techninės užduoties patikslinimas (techninė specifikacija)	
6.		1	Statytojo (užakovo) pritarimas projektiniams pasiūlymams.	
7.		3	Nekilnojamojo turto registro centrinio duomenų banko išrašai	
8.		3	Valstybinės žemės panaudos sutartis	
9.		1	Žemės sklypo planas M 1:500	

0	2020-09	Statybos leidimui, konkursui		
Laida	Išleidimo data	Laidos statusas. Keitimo priežastis (jei taikoma)		
Kval. patv. dok.	 UAB „Projektų ekspertai“, Draugystės g. 19, 3 korp., 341 kab., Kaunas, LT-51230		Statinio projekto pavadinimas Gydyto paskirties pastato (Ligoninės), Josvainių g 2, Kaune, naujos statybos projektas	
A197	PV	Dovilė Naudžiuvienė	Dokumento pavadinimas Bylos sudėties žiniaraštis	Laid
A197	PDV	Dovilė Naudžiuvienė		0
LT	Statytojas ir (arba) Užsakovas Kauno miesto savivaldybė		Dokumento žymuo PE20-111-TP-BD.BSŽ	Lapa 1
				Lap 1

AIŠKINAMASIS RAŠTAS

DUOMENYS APIE STATINĮ

Statybos vieta, statybos rūšis, statinio paskirtis, projekto rengimo pagrindas.

Statybos pavadinimas: Gydomo paskirties pastato (Ligoninės), Josvainių g 2, Kaune, naujos statybos projekto projektiniai pasiūlymai.

Statybos sklypo adresas: Josvainių g 2, Kaunas;

Žemės sklypo savininkas: Lietuvos Respublika, valstybinės žemės patikėjimo teisė: Nacionalinė žemės tarnyba prie Žemės ūkio ministerijos.

Statytojas (Užsakovas): Kauno miesto savivaldybė, Laisvės al.96, LT-44251 Kaunas, kodas 111106319.

Projektuotojas: projektinių pasiūlymų rengėjas UAB „Projektų ekspertai“, į. k. 302605951, P V, Dvilė Naudžiuvienė, atest. Nr. A1974.

Projekto rengimo pagrindas: Projektas rengiamas vadovaujantis užsakovo patvirtinta projektavimo sutartimi ir užduotimi projektavimui, techninėmis prisijungimo sąlygomis bei teisės aktais ir kitais privalomaisiais projekto rengimo dokumentais.

Statybos rūšis: Vadovaujantis STR 1.01.08:2002, p. 9, statybos rūšis yra nauja statyba;

Statinio kategorija: Vadovaujantis STR 1.01.03:2017, statinių kategorija - ypatingas statinys.

Statinio paskirtis: 7.12. gydymo paskirties pastatai;

Trumpas statybos sklypo apibūdinimas.

Unikalūs Nr.: 1901-0031-0022,

Pagrindinė naudojimo paskirtis: Kita

Naudojimo būdas: Visuomeninės paskirties teritorijos;

Sklypo plotas: 100815 m²;

Statinio geografinė vieta: Vidurio Lietuva, Kauno m. sav. Sklypo centro koordinatės X=6086561, Y=491012 (koordinatų sistema LKS-1994).

Teritorija, reljefas: Sklypas reljefas be žymių aukščių skirtumų. Esamos sklypo altitudės svyruoja tarp +66,54 – +68,14.


Sklypo užstatymas:

Sklype Josvainių g. 2, Kaune esantys ligoninės statiniai: pastatas – Ligoninė 1D5p (Unikalūs Nr: 1996-6009-1012), pastatas – Fizioterapinis korpusas 2D3p (Unikalūs nr: 1996-6009-1023), pastatas-Poliklinika 3D3p (Unikalūs Nr: 1996-6009-1034), pastatas – Virtuvė 5P1p (Unikalūs Nr: 1996-6009-1045), pastatas-Ūkinis pastatas 6F1p (Unikalūs Nr: 1996-6009-1023), pastatas – Katilinė 7H1p (Unikalūs Nr: 1996-6009-1067), pastatas – Patologo anatoms 8D1p (Unikalūs Nr: 1996-6009-1078), pastatas – Administracinis 9B1p (Unikalūs Nr: 1996-6009-1089), pastatas – Ligoninė 10D4p (Unikalūs Nr: 1996-6009-1090), pastatas – Ligoninė 11D4b (Unikalūs Nr: 1996-6009-1101), pastatas – Transformatorinė 12H1b, (Unikalūs Nr: 1996-6009-1123), pastatas – Transformatorinė 13H1p, (Unikalūs Nr: 1996-6009-1134), pastatas – Transformatorinė 4H1p, (Unikalūs Nr: 1996-6009-1112), kiti statiniai – (inžineriniai) Kiemo statiniai (tvora, kiemo aikštelė, priešgaisrinis rezervuaras, stoginė), (Unikalūs Nr: 1996-6009-1145).

0	2020-09		Statybos leidimui, konkursui			
Laida	Išleidimo data		Laidos statusas. Keitimo priežastis (jei taikoma)			
Kval. patv. dok.	Pro Expert PROJEKTŲ EKSPERTAI		UAB „Projektų ekspertai“, Draugystės g. 19, 3 korp., 341 kab., Kaunas, LT-51230		Statinio projekto pavadinimas Gydymo paskirties pastato (Ligoninės), Josvainių g 2, Kaune, naujos statybos projektas	
A197	PV	Dovilė Naudžiuvienė		Dokumento pavadinimas		Laid
A197	PDV	Dovlė Naudžiuvienė		Aiškinamasis raštas		0
LT	Statytojas ir (arba) Užsakovas Kauno miesto savivaldybė			Dokumento žymuo PE20-111-TP-BD.BSŽ		Lapa 1
						Lap 4

Ryšys su gretimu užstatymu: Greta esantys sklypai ir teritorijos užstatyti. Neigiamo poveikio gyventojams nenumatoma.

Kultūros paveldo vertybė: Sklypas nepatenka į Kultūros paveldo vertybių objekto ribas ar apsaugos zonas. Sklype saugotinių vertybių nėra.

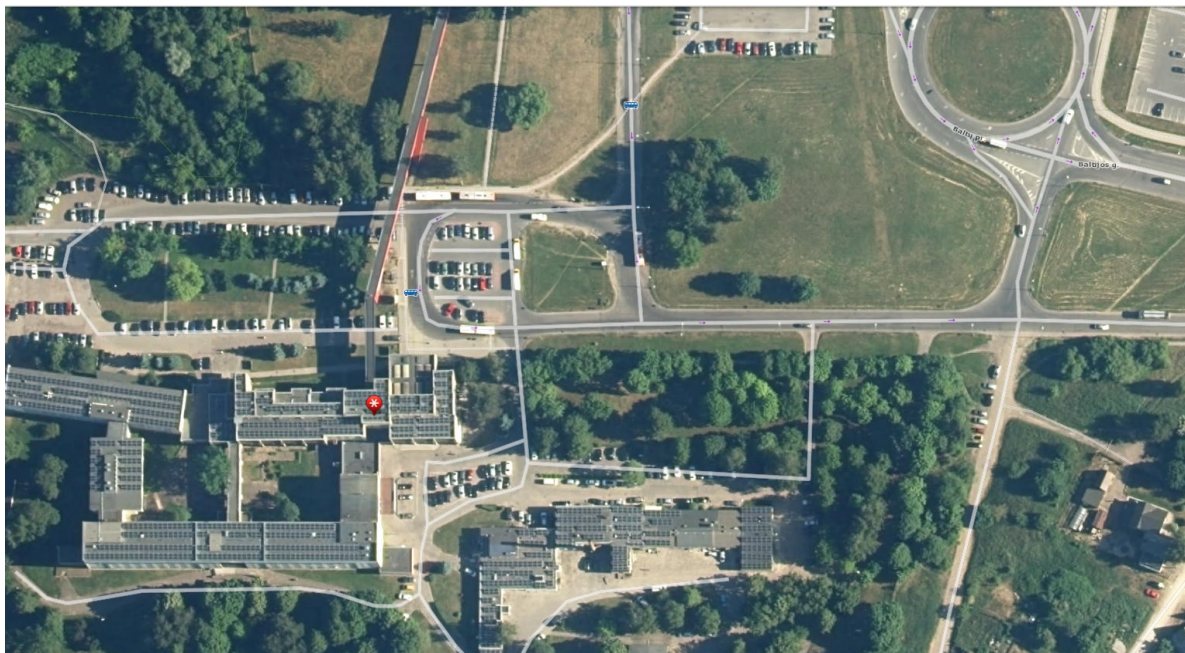

Situacijos schema

Specialiosios žemės ir miško naudojimo sąlygos:

- Vandens tiekimo ir nuotekų, paviršinių nuotekų, tvarkymo infrastruktūros apsaugos zonos;
- Šilumos perdavimo tinklų apsaugos zonos;
- Kraštovaizdžio draustiniai
- Gamtiniai ir kompleksiniai draustiniai;
- Valstybiniai parkai;
- Skirstomųjų dujotiekių apsaugos zonos;
- Elektros tinklų apsaugos zonos;
- Viešųjų ryšių tinklų elektroninių ryšių infrastruktūros apsaugos zonos;

Sklype esantys želdiniai: saugotini želdiniai (medžiai ir krūmai) augantys ne miškų ūkio paskirties žemėje – 355 vnt.

Sanitarinė ir ekologinė situacija. Sklypo sanitarinė ir ekologinė situacija yra normali. Sklype nėra susikaupusių šiukšlių ar aplinkai kenksmingų medžiagų. Sklype ir aplinkinėje teritorijoje nėra taršos šaltinių ar stambių gamybinių objektų.

PROJEKTINIŲ PASIŪLYMŲ SPRENDINIŲ APRAŠYMAS

Projektinių pasiūlymų sprendiniai parenkami vadovaujantis teisės aktais, projektavimo (techninė) užduotimi, esminiais statinio, aplinkos, kraštovaizdžio, trečiųjų asmenų interesų apsaugos reikalavimais bei kitais projekto rengimo norminiais dokumentais.

Projektuojamas gydymo paskirties pastatas. Naujai statomame pastate projektuojami šie padaliniai:

1. Pacientų priėmimo skyrius – 200 pacientų per parą pajėgumo.
2. Dienos chirurgijos skyrius (stacionaras) stacionarių lovų skaičius: 20 vnt.;

Dokumento žymuo	Lapas	Lapų	Laida
PE20-111-TP-PP-AR	2	4	0

3. Operacinių boksas: 5 operacinės su pagalbinėmis patalpomis;
4. Ortopedijos traumatologijos skyrius (stacionaras), stacionarių lovų skaičius: 50 vnt.;
5. Kitos skyriams aptarnauti reikalingos patalpos ir pastato infrastruktūrinės techninės patalpos.

Projektas rengiamas numatant naujo ligoninės ortopedinio traumatologinio korpuso statybas. Sprendiniai parengti suderinus juos su ligoninės administracija, personalu. Projektuojama galerija antrame pastato aukšte naujo korpuso sujungimui su esamu ligoninės pastatu 10D4p. Pastatas projektuojamas kaip galima arčiau kitų gydymo paskirties pastatų, esančių sklype Josvainių g. 2. Kaune. Projektuojama požeminė jungtis - tunelis (praeinamas kolektorius) sujungtas su esamu Kauno klinikinės ligoninės techniniu tuneliu, kuriuo naudosis aptarnaujantis personalas. Pacientų judėjimui projektuojamas tunelis nėra skirtas.

Numatant pastato dislokaciją sklype siekta urbanistinio integralumo, funkcionalumo, patogaus pastato prieinamumo. Pastatas projektuojamas Josvainių gatvės išklotinėje arti esamų gydymo paskirties pastatų. Projektuojamas užstatymas L formos. Nauju užstatymu kartu su esamais ligoninės pastatais suformuojamas vidinis kiemas. Nauju užstatymu sprendžiamas ūkinių pastatų atskyrimas nuo fasadinės pastato zonos. Pastatas projektuojamas atitrauktas nuo gatvės, priešais pastatą išsagoma medžių alėja. Esamų ligoninės pastatų užstatymas gana chaotiškas, vyrauja įvairių aukščių ir proporcijų tūriai. Nauju pastatu siekiama papildyti ligoninės pastatų kompleksą, tvarkingai užbaigti pastatų užstatymo kompoziciją, siekiama vientiso užstatymo sprendimo. Planuojamas pastatas nuosaikios architektūros, foninio charakterio, nekontrastuojantis su supančiu užstatymu, tačiau turintis savitą architektūrinę raišką, reprezentuojantis ligoninės įvaizdį. Pastato architektūra (fasadų estetika, spalviniai sprendimai, aukštis) derinami prie gretimo užstatymo, esamos galerijos architektūros, siekiama pastatų kompozicijos bendrumo. Siekiama naujo korpuso užstatymu praturtinti esamą ligoninės komplekso architektūrą, tačiau neužgožti, nedominuoti aplinkoje. Siekiama išsaugoti esamus brandžius medžius, kurie netrukdo pastato dislokacijai, tačiau numatomas dalies medžių kirtimas pastato statybos zonoje ir ties projektuojama automobilių aikštele rytinėje sklypo pusėje.

Prie projektuojamo pastato užtikrinamas puikus pateikimas tiek GMP automobiliams, tiek savarankiškai atvykusiems pacientams nuosavu ar visuomeniniu transportu. Projektuojama nauja įvažė iš Josvainių g. į naują automobilių stovėjimo aikštelę numatomą rytinėje pastato pusėje. Projektuojamos automobilių aikštelės pacientams, lankytojams ir personalui. Parkavimo zonos atskirtos želdinių juostomis. Prie pagrindinio įėjimo planuojama aikštelė su vietomis neįgaliųjų automobilių statymui bei laikinam sustojimui, pacientų išlaipinimui.

Pastatas projektuojamas trijų antžeminių aukštų su antstatu ant dalies pastato, skirtu techninėms patalpoms įrengti. Taip pat po dalimi pastato projektuojamas rūsys techninėms ir pagalbinėms patalpoms. Rūsyje numatomos personalo persirengimo patalpos.

Pacientų priėmimo skyrius dislokuojamas pirmame aukšte. Į šį skyrių užtikrinamas pateikimas GMP automobiliams pro naują įvažiavimą iš kiemo pusės. Savarankiškai atvykusiems pacientams nuosavu ar visuomeniniu transportu pateikimas į priimamąjį numatomas per įėjimą iš Josvainių g. Pagrindinis įėjimas akcentuotas, aiškiai matomas, išsiskiria iš bendro fasado vaizdo. Šalia pagrindinio įėjimo numatomas vestibulis pacientų laukimui, registratūra. Priėmimo skyriuje numatomi konsultaciniai ir procedūriniai kabinetai, kitos reikalingos patalpos. Pirmame pastato aukšte taip pat numatomas rentgenologinis skyrius su dvejais rentgeno kabinetais ir kompiuterinio tomografo kabinetu. Šiame skyriuje taip pat numatomi echoskopijos kabinetai. Antrame pastato aukšte projektuojamas Dienos chirurgijos stacionaras bei operacinis blokas (penkios operacinės su pagalbinėmis patalpomis). Trečiame pastato aukšte projektuojamas Ortopedijos traumatologijos skyrius. Pastato funkcijai užtikrinti projektuojami du ligoninių liftai, evakuacinės laiptinės bei visos reikalingos techninės patalpos: ventkamos, šilumos punktas, vandens įvado patalpa, elektros skydinė, serverinė, medicininio suspausto oro ir medicininio vakuumo generavimo įrangos patalpos.

Projektuojamo pastato konstrukcijos, eksterjero ir interjero medžiagos parenkamos ilgaamžės, darančios pagal pastato paskirtį. Projektuojamas energetiškai taupus pastatas, patalpos pritaikytos planuojamų padalinių reikmėms. Sienų, lubų durų medžiagos parenkamos atsparios valymui ir dezinfekcijai.

Rengiant techninį projektą numatoma suprojektuoti pastato vidaus ir išorės apšvietimą, elektros instaliaciją, apsauginę, priešgaisrinę signalizaciją, vėdinimo ir oro kondicionavimo sistemą, procesų

Dokumento žymuo	Lapas	Lapų	Laida
PE20-111-TP-PP-AR	3	4	0


automatizavimą. Taip pat numatoma suprojektuoti šildymo sistemą, įrengti šilumos punktą, vandentiekio ir kanalizacijos sistemas. Numatoma įrengti vidaus patalpų grindų, sienų, lubų, angų apdailą. Numatomas durų, langų, pertvarų įrengimas.

NEĮGALIJŲ SPECIFINIŲ POREIKIŲ TENKINIMO SPRENDINIAI

Projektiniai pasiūlymai parengti vadovaujantis STR 2.03.01:2019 “Statinių prieinamumas” nurodymais. Visuose pastato aukštuose įrengiami san. mazgai pritaikyti ŽN. Projektuojami liftai pritaikyti žmonėms su negalia. Projektas rengiamas taikant universaliojo dizaino principus. Naujas pastatas ir galerija pritaikomi žmonėms su negalia, taip pat sužalotiems ar operuotiems pacientams su riboto judėjimo galimybėmis. Aplinkos pritaikymas visiems visuomenės nariams, užtikrinamas žmonių srautų judrumas, ir projektuojamų objektų prieinamumas.

STATINIO TECHNINIAI IR PASKIRTIES RODIKLIAI

Pavadinimas	Mato vienetas	Esamas Kiekis	Būsimas kiekis
Sklypo plotas	ha	10,0815	10,0815
Sklypo užstatymo intensyvumas	%	33	38
Užstatymo tankis	%	11	13
Pastato bendrasis plotas.*	m ²	-	~4800
Pastato naudingasis plotas. *	m ²	-	~2700
Pastato tūris.*	m ³	-	~23700
Aukštų skaičius.*	vnt.	-	3
Pastato aukštis. *	m	-	~17,0
Energinio naudingumo klasė		-	A+
Pastato (patalpų) akustinio komforto sąlygų klasė		-	C
Statinio atsparumo ugniai laipsnis		-	I

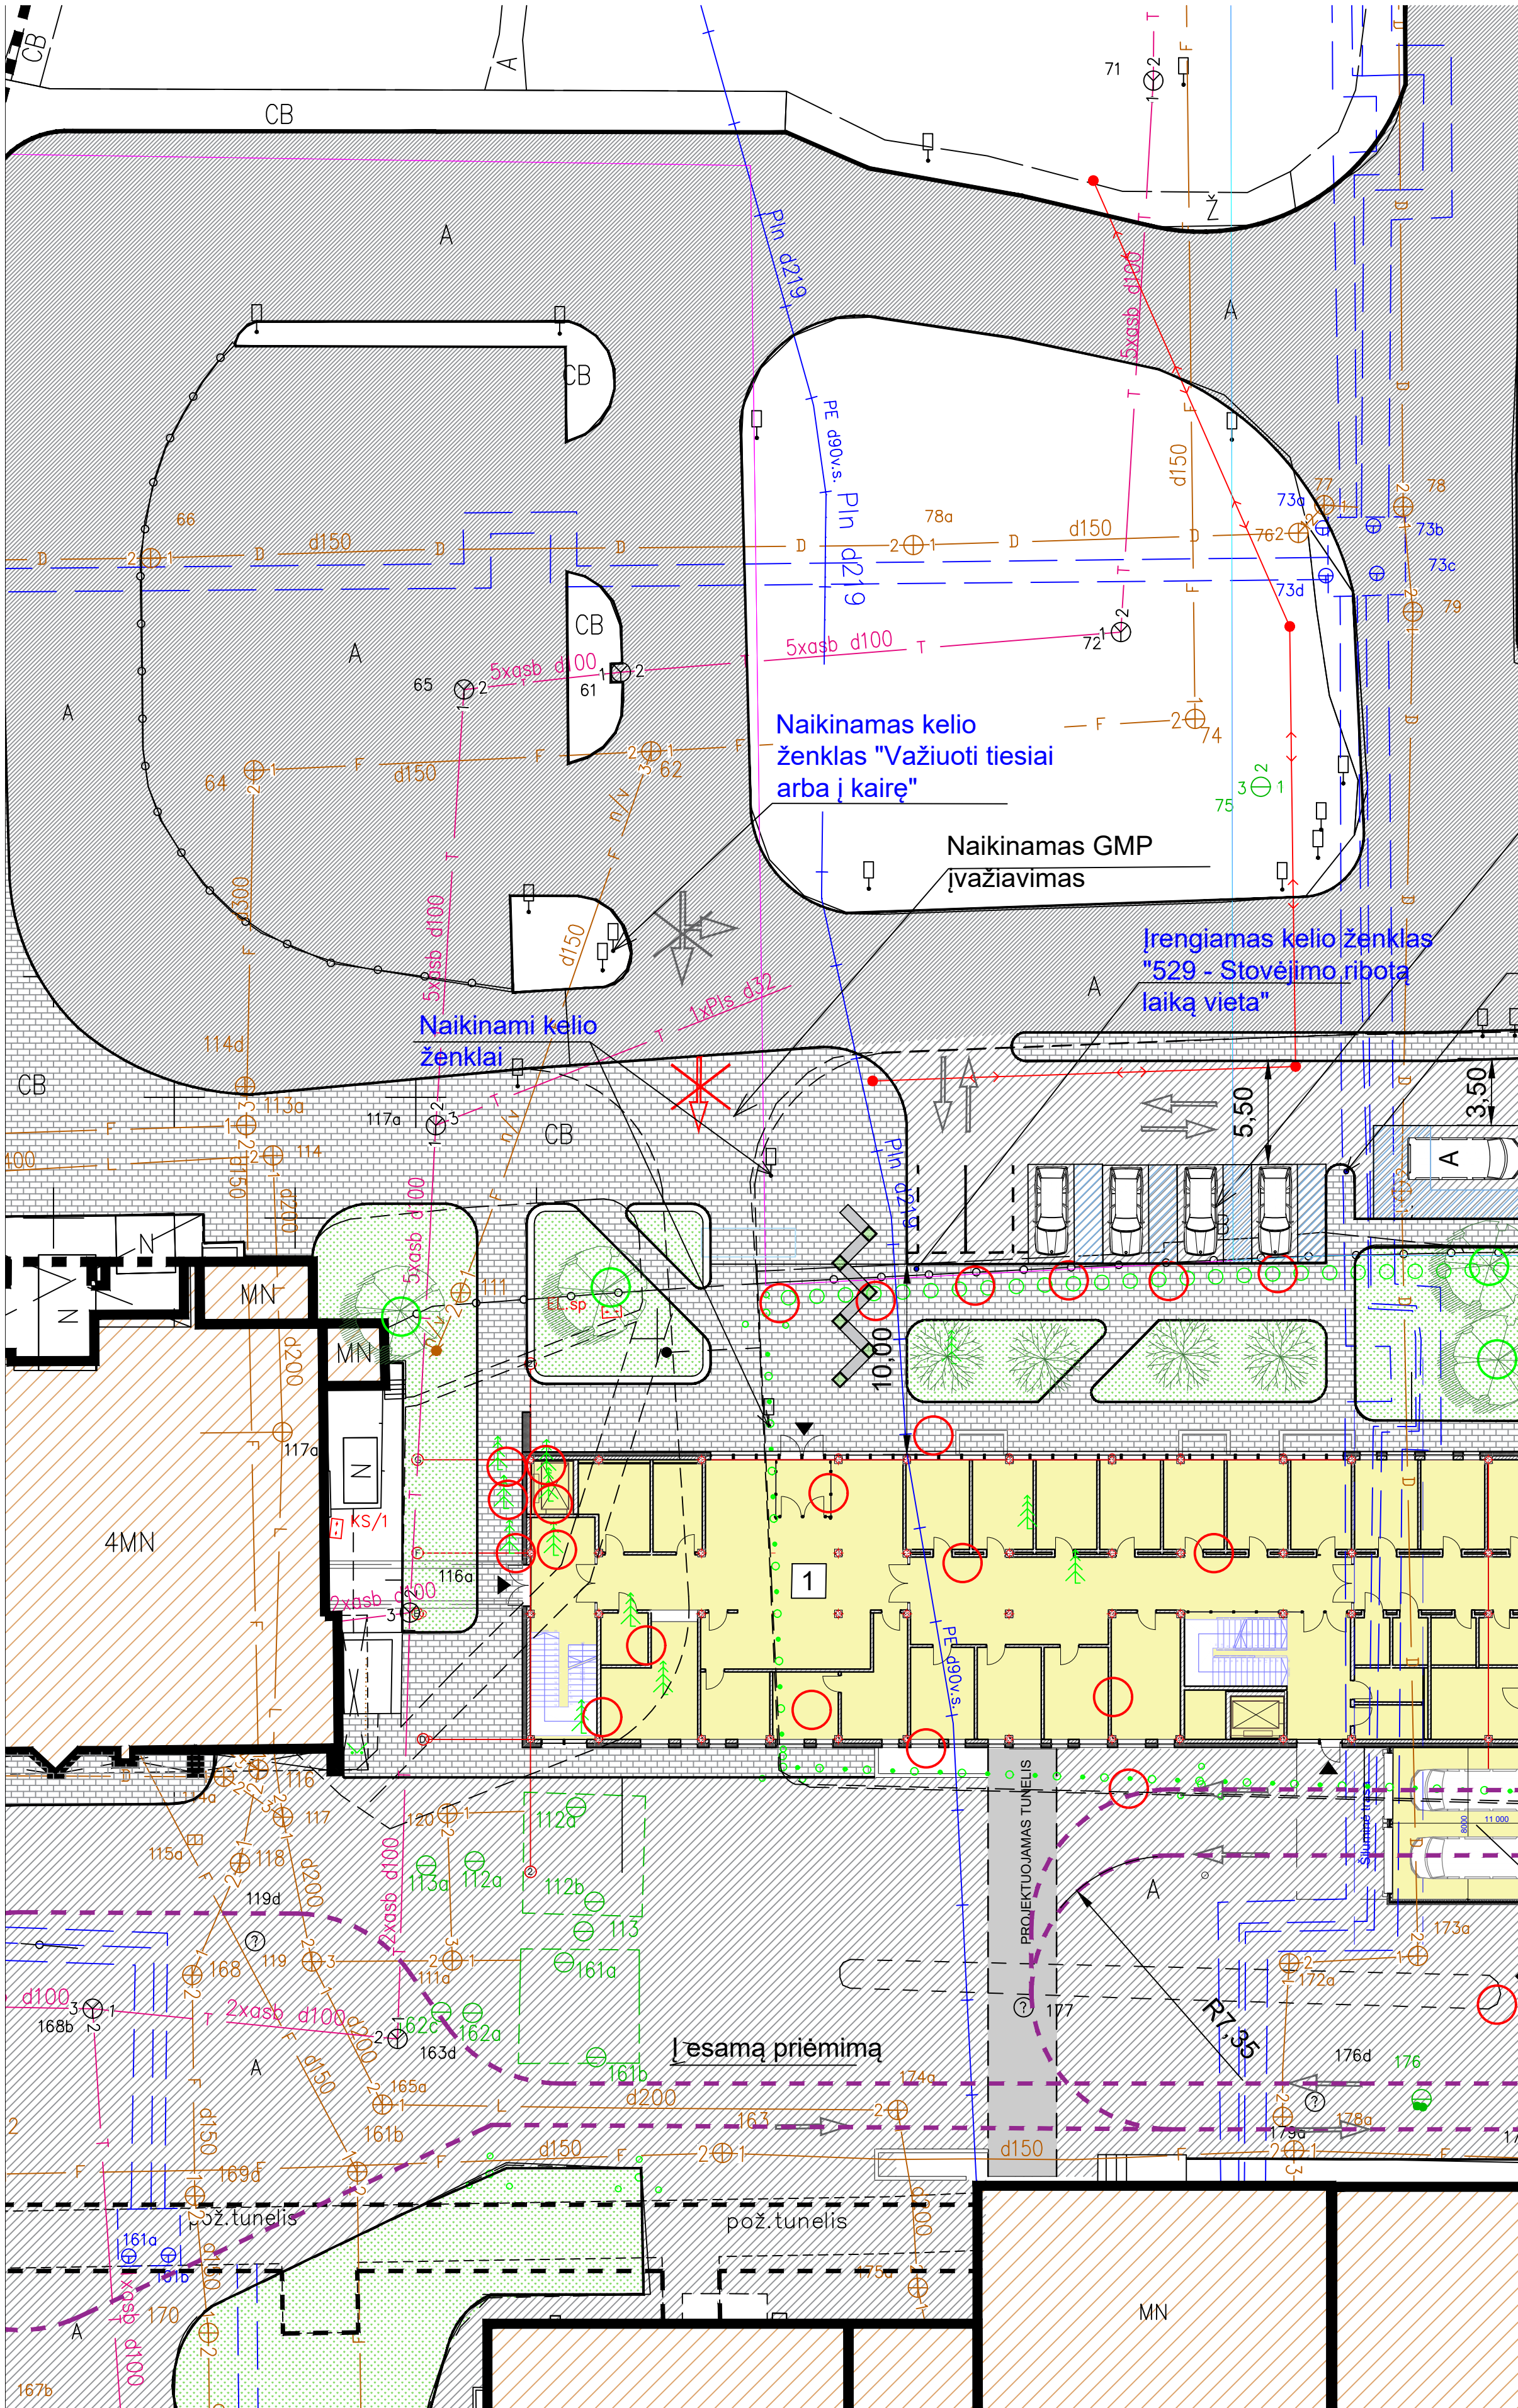

EKSPLIKACIJA

1 PROJEKTUOJAMAS NAUJAS LIGONINĖS KORPUSAS

PAGRINDINIAI RODIKLIAI

ESAMAS RODIKLIS	BŪSIMAS RODIKLIS	MATO VNT.
SKLYPO PLOTAS	10,0815	10,0815 ha
UŽSTATYMO INTENSIVUMAS	33	38 proc.
STATINIŲ UŽIMTAS ŽEMĖS PLOTAS	10884	12584 m²
SKLYPO UŽSTATYMO TANKUMAS	11	13 proc.


Projektuojama automobilių aikštelė skirta ŽN ir laikinam sustojimui




SITUACIJOS SCHEMA

Pastabos:

- Esama eismo organizavimo situacija nekeičiama. Projekto sprendiniai neįtakoja esamo viešojo transporto ir lengvųjų automobilių eismo.
- Naikinamas Greitosios medicinos pagalbos (GMP) automobilių įvažiavimas į priėmimo skyrių iš Josvainių g. pusės, įrengiamas naujas GMP įvažiavimas iš Baltų prospekto pagal patvirtintą "Ligoninės naujo korpuso statybos teritorijos poreikio schemą".
- Skačiuojamas 80 automobilių stovėjimo vietų minimalus skaičius 1 vieta 30 m² pagrindinio ploto (STR 2.06.04:2014).
- Minimalus neįgalųjų automobilių stovėjimo vietų skaičius - 8, tai sudaro 10 procentų vietų, iš kurių - 4 A tipo (50 procentų nuo bendro neįgalųjų automobilių stovėjimo vietų skaičiaus).

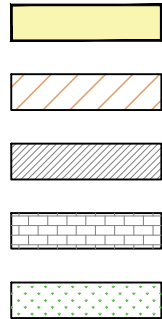

Projektuojamas naujas ligoninės korpusas

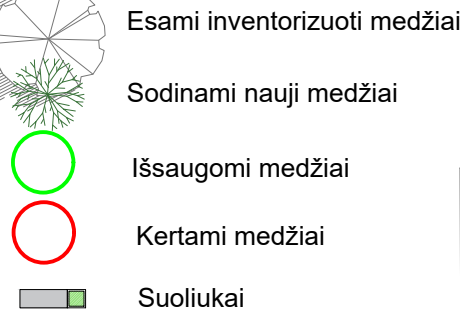


Esami inventorizuoti medžiai


Naikinami automobilių privažiavimai, pėsčiųjų takai

Greitosios medicinos pagalbos (GMP) automobilių judėjimo trasa

Neįgalųjų automobilių stovėjimo vieta

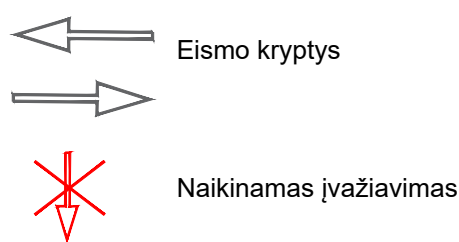

0	2020	Statybos leidimui, konkursui
Laida	Keitimo priežastis	Laidos statusas. Keitimo priežastis (jei taikoma)
Kval. patv.dok. Nr	ProExpert	UAB "Projektų ekspertai", Draugystės g. 19, 3 korpusas, 341 kab., LT-51230 Kaunas
A1974	PV, PDV	D. Naudžiuvienė
LT	Užsakovas/statytojas: Kauno miesto savivaldybė	Statinio projekto pavadinimas: Gydyimo paskirties pastato (Ligoninės), Josvainių g 2, Kaune, naujos statybos projektas
		Dokumento pavadinimas: Sklypo planas M1:250
		Dokumento žymuo: PE20-111-TP-PP-01
		Lapas Lapų
		1 1

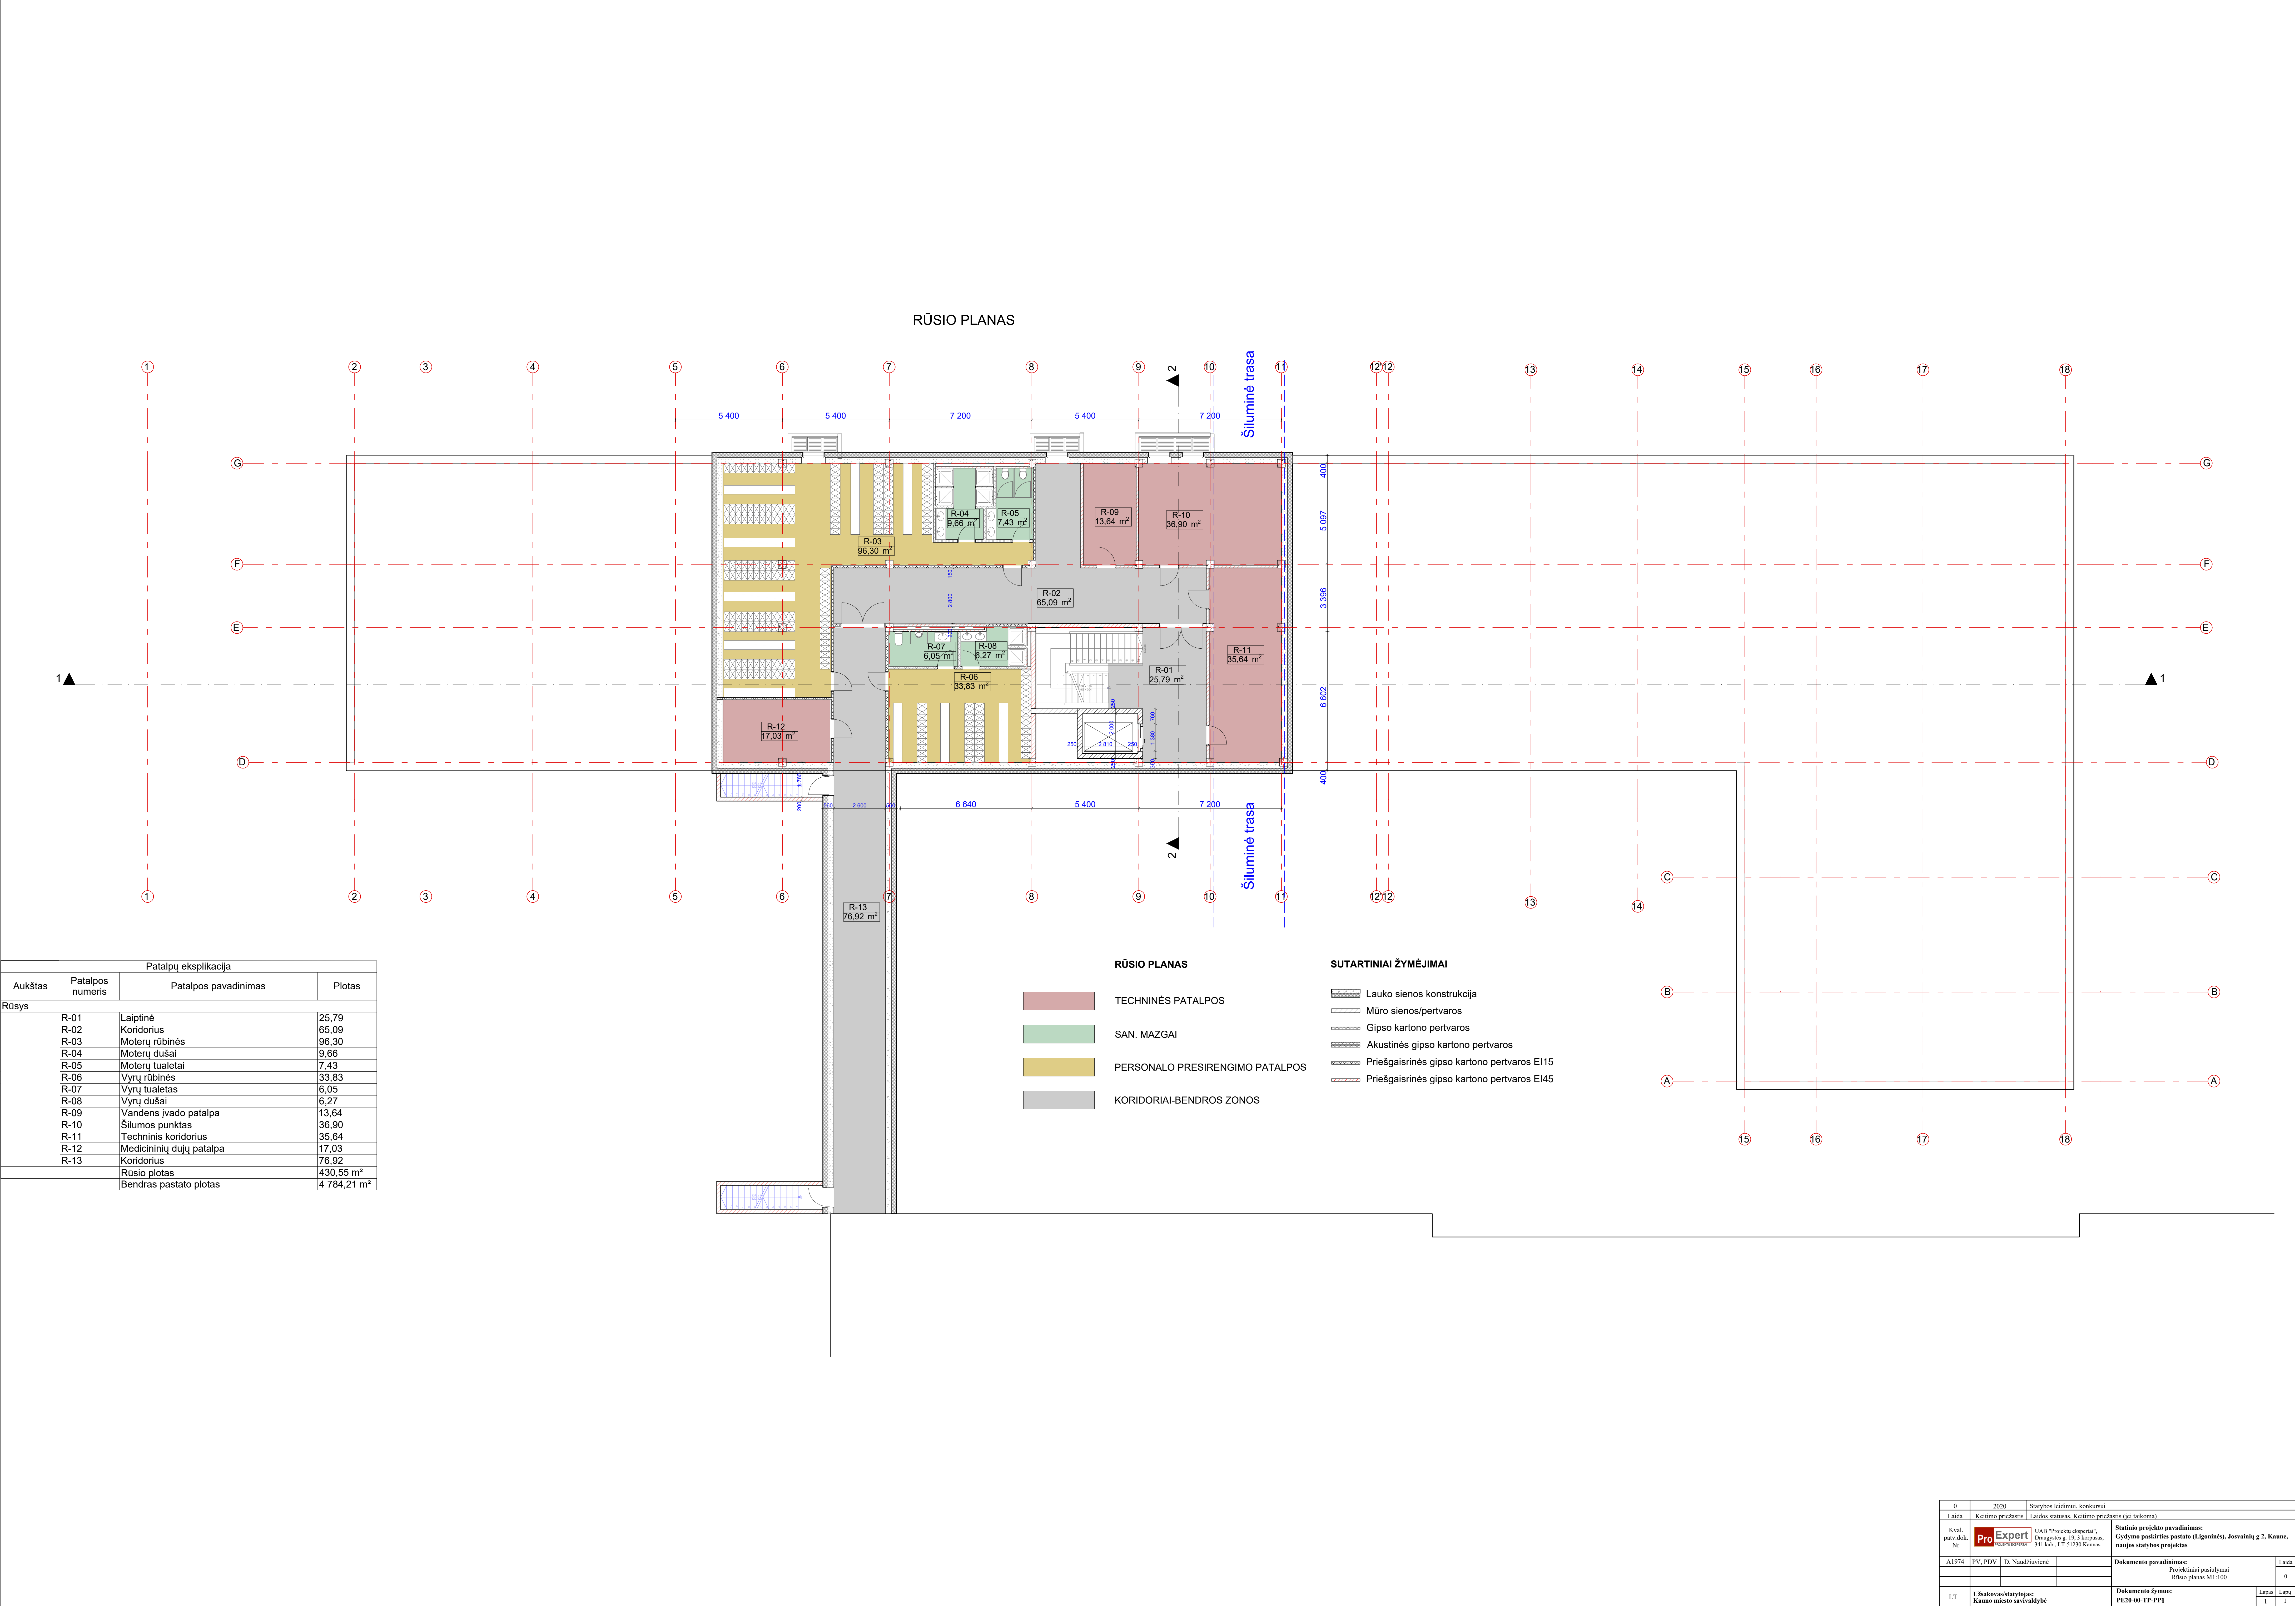

Patalpų eksplikacija			
Aukštas	Patalpos numeris	Patalpos pavadinimas	Plotas
Rūsys	R-01	Laiptinė	25,79
	R-02	Koridorius	65,09
	R-03	Moterų rūbinės	96,30
	R-04	Moterų dušai	9,66
	R-05	Moterų tualetai	7,43
	R-06	Vyrų rūbinės	33,83
	R-07	Vyrų tualetas	6,05
	R-08	Vyrų dušai	6,27
	R-09	Vandens įvado patalpa	13,64
	R-10	Šilumos punktas	36,90
	R-11	Techninis koridorius	35,64
	R-12	Medicinių dujų patalpa	17,03
	R-13	Koridorius	76,92
		Rūsio plotas	430,55 m²
		Bendras pastato plotas	4 784,21 m²


RŪSIO PLANAS

- TECHINĖS PATALPOS
- SAN. MAZGAI
- PERSONALO PRESIRENGIMO PATALPOS
- KORIDORIAI-BENDROS ZONOS

SUTARTINIAI ŽYMĖJIMAI

- Lauko sienos konstrukcija
- Mūro sienos/pertvaros
- Gipso kartono pertvaros
- Akustinės gipso kartono pertvaros
- Priešgaisrinės gipso kartono pertvaros EI15
- Priešgaisrinės gipso kartono pertvaros EI45

0	2020	Statybos leidimai, konkursai	
Laida	Keitimo prieštatis	Laidos statusas: Keitimo prieštatis (jei taikoma)	
Kval. patv.dok. Nr.	ProEXPORT	UAB "Projektų eksperta", Drąsytis g. 19, 3 korpusas, 341 kab., LT-01220 Kaunas	Statinio projekto pavadinimas: Gydyimo paskirties pastato (Ligoninės), Jovainių g. 2, Kaune, naujos statybos projektas
A1974	PV, PDV	D. Naudžiuvienė	Dokumento pavadinimas: Projektiniai pasiūlymai Rūsio planas M1:100
LT	Užsakovas/statytojas: Kauno miesto savivaldybė		Dokumento žymos: PE28-06-TP-PPI
			Lapų: 1
			Lapų: 1

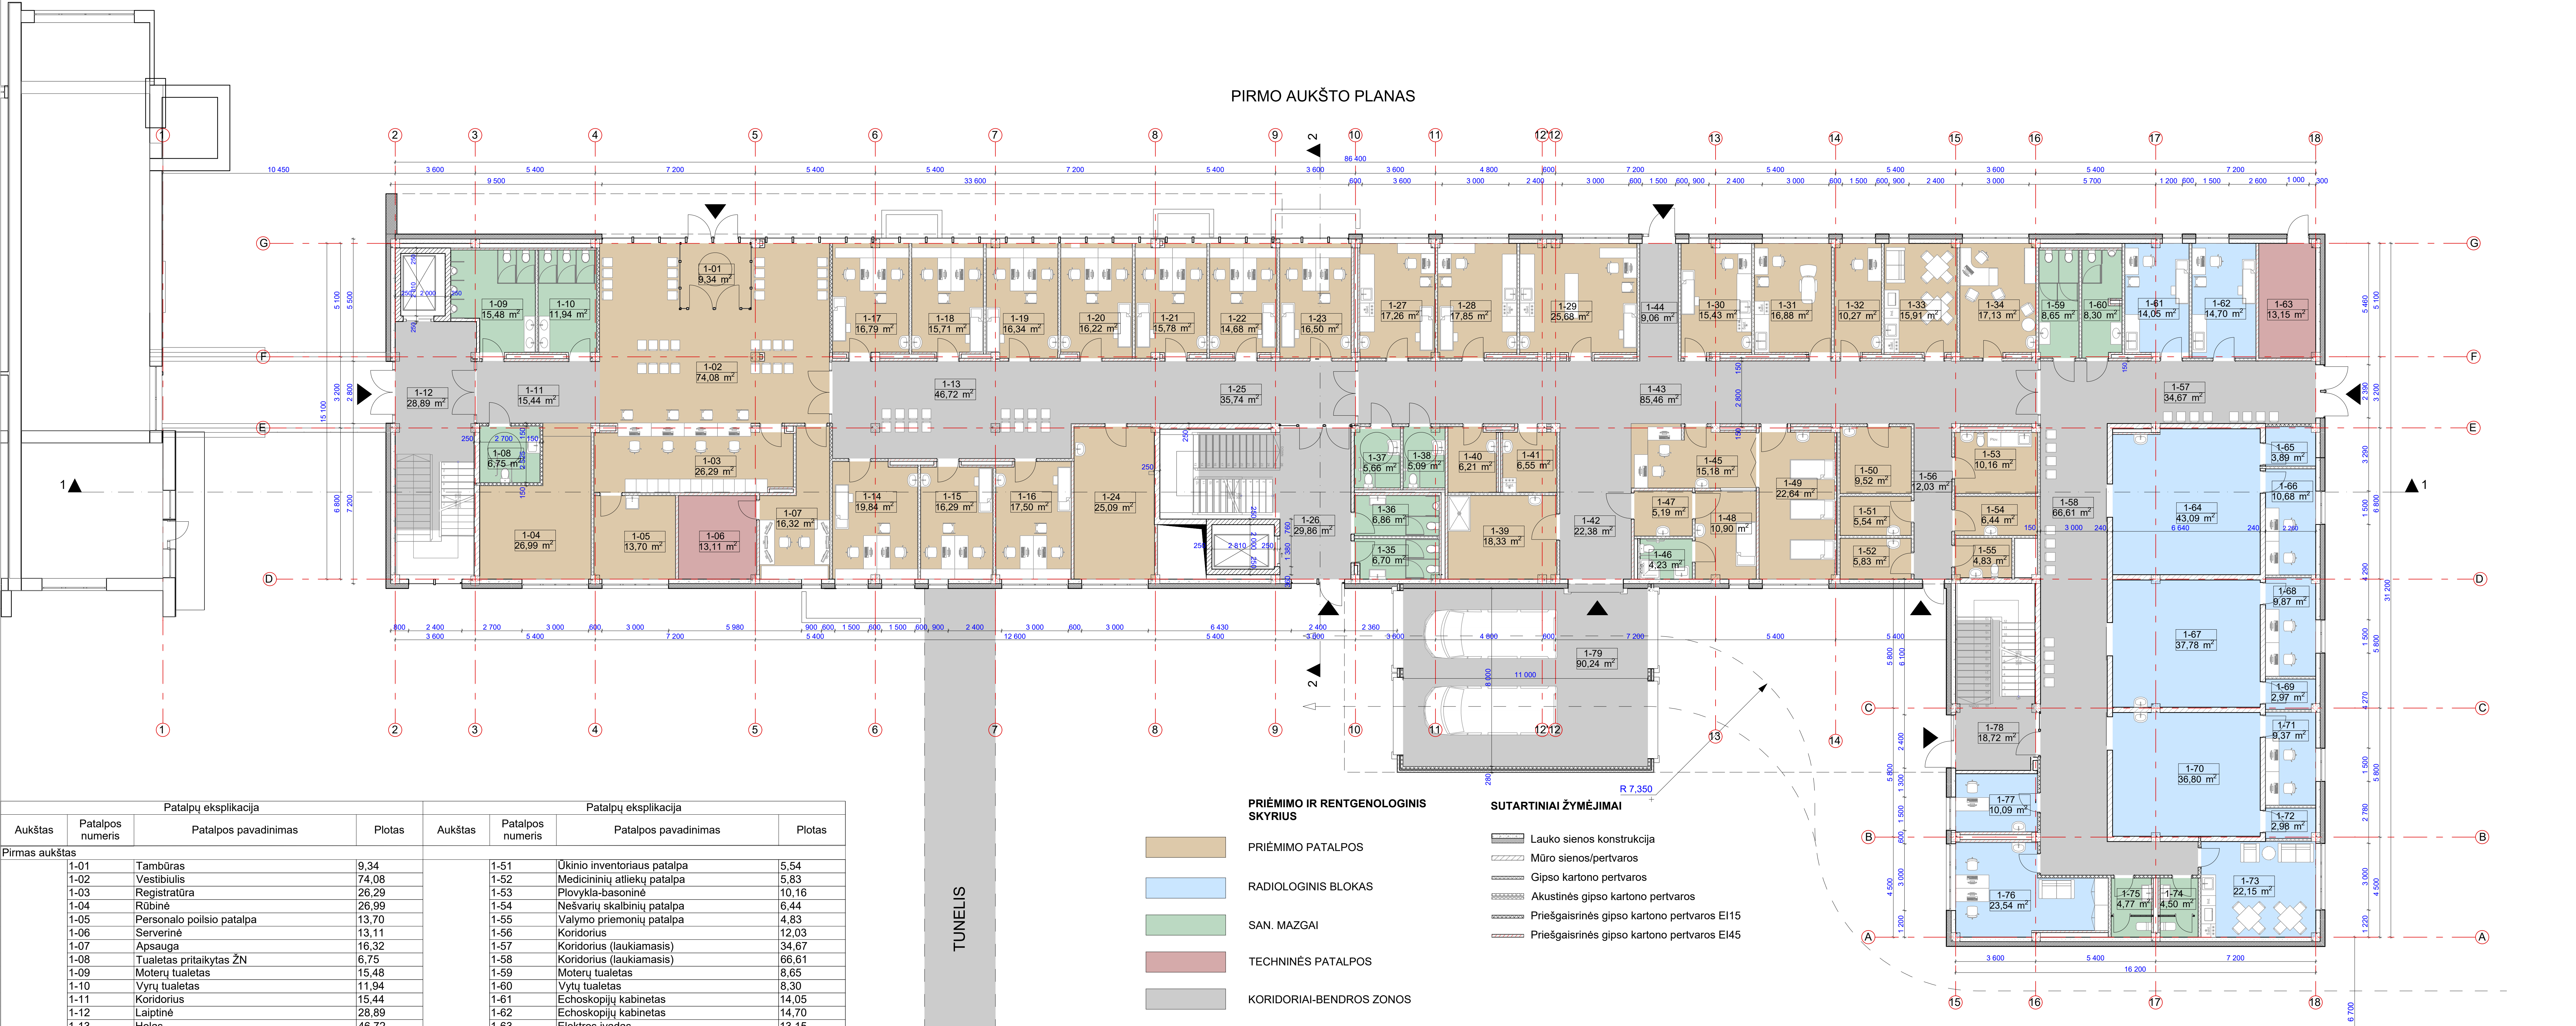

Patalpų eksplikacija				Patalpų eksplikacija			
Aukštas	Patalpos numeris	Patalpos pavadinimas	Plotas	Aukštas	Patalpos numeris	Patalpos pavadinimas	Plotas
Pirmas aukštas							
	1-01	Tambūras	9,34		1-51	Ūkinio inventoriaus patalpa	5,54
	1-02	Vestibiulis	74,08		1-52	Medicinių atliekų patalpa	5,83
	1-03	Registratūra	26,29		1-53	Plovykla-basėninė	10,16
	1-04	Rūbinė	26,99		1-54	Nešvarių skalbinių patalpa	6,44
	1-05	Personalo poilsio patalpa	13,70		1-55	Valymo priemonių patalpa	4,83
	1-06	Serverinė	13,11		1-56	Koridorius	12,03
	1-07	Apsauga	16,32		1-57	Koridorius (laukiamasis)	34,67
	1-08	Tualetas pritaikytas ŽN	6,75		1-58	Koridorius (laukiamasis)	66,61
	1-09	Moterų tualetas	15,48		1-59	Moterų tualetas	8,65
	1-10	Vyrų tualetas	11,94		1-60	Vytų tualetas	8,30
	1-11	Koridorius	15,44		1-61	Echoskopijų kabinetas	14,05
	1-12	Laiptinė	28,89		1-62	Echoskopijų kabinetas	14,70
	1-13	Holas	46,72		1-63	Elektros įvadas	13,15
	1-14	Konsultacinis kabinetas	19,84		1-64	Skaitmeninio rentgeno patalpa	43,09
	1-15	Konsultacinis kabinetas	16,29		1-65	Persirengimo patalpa	3,89
	1-16	Konsultacinis kabinetas	17,50		1-66	Aparatinė	10,68
	1-17	Konsultacinis kabinetas	16,79		1-67	Skaitmeninio rentgeno patalpa	37,78
	1-18	Konsultacinis kabinetas	15,71		1-68	Aparatinė	9,87
	1-19	Konsultacinis kabinetas	16,34		1-69	Persirengimo patalpa	2,97
	1-20	Konsultacinis kabinetas	16,22		1-70	Kompiuterinio tomografo aparato patalpa	36,80
	1-21	Konsultacinis kabinetas	15,78		1-71	Aparatinė	9,37
	1-22	Konsultacinis kabinetas	14,68		1-72	Persirengimo patalpa	2,98
	1-23	Konsultacinis kabinetas	16,50		1-73	Personalo poilsio kambarys su virtuvėle	22,15
	1-24	Medicininio inventoriaus patalpa	25,09		1-74	Tualetas	4,50
	1-25	Koridorius	35,74		1-75	Tualetas	4,77
	1-26	Laiptinė	29,86		1-76	Kabinetas	23,54
	1-27	Procedūrinis kabinetas	17,26		1-77	Kabinetas	10,09
	1-28	Procedūrinis kabinetas	17,85		1-78	Laiptinė	18,72
	1-29	Procedūrinis žaizdoms siūti	25,68		1-79	GMP automobilių uždara rampa	90,24
	1-30	Procedūrinis kabinetas	15,43			Pirmo aukšto plotas	1 474,16 m²
	1-31	Gipsinė	16,88			Bendras pastato plotas	4 784,21 m²
	1-32	Vyr. slaugos administratorės kabinetas	10,27				
	1-33	Personalo poilsio kambarys su virtuvėle	15,91				
	1-34	Skyriaus vadovo kabinetas	17,13				
	1-35	Moterų tualetas	6,70				
	1-36	Vyrų tualetas	6,86				
	1-37	Tualetas pritaikytas ŽN	5,66				
	1-38	Tualetas pritaikytas ŽN	5,09				
	1-39	Ligonų higienos/apžiūros patalpa	18,33				
	1-40	Sterilių priemonių patalpa	6,21				
	1-41	Vaistų laikymo patalpa	6,55				
	1-42	Koridorius	22,38				
	1-43	Koridorius	85,46				
	1-44	Koridorius	9,06				
	1-45	Budintis postas	15,18				
	1-46	Tualetas/dušas	4,23				
	1-47	Šiluzas į izoliacinę palatą	5,19				
	1-48	Izoliacinė palata	10,90				
	1-49	Ligonų tebėjimo palata	22,64				
	1-50	Švarių skalbinių patalpa	9,52				

- PRIĖMIMO IR RENTGENOLOGINIS SKYRIUS**
- PRIĖMIMO PATALPOS
 - RADIOLOGINIS BLOKAS
 - SAN. MAZGAI
 - TECHNINĖS PATALPOS
 - KORIDORIAI-BENDROS ZONOS
- SUTARTINIAI ŽYMĖJIMAI**
- Lauko sienos konstrukcija
 - Mūro sienos/pertvaros
 - Gipso kartono pertvaros
 - Akustinės gipso kartono pertvaros
 - Priešgaisrinės gipso kartono pertvaros EI15
 - Priešgaisrinės gipso kartono pertvaros EI45

0	2020	Statybos leidimai, konkursai
Laida	Kėlimo prieštatis	Laidos statusas: Kėlimo prieštatis (jei taikoma)
Kval. par.dok. Nr.	ProExpert	UAB "ProExpert" Draugystės g. 19, 3 korpusas, 111 kabinas, LT-0120 Kaunas
A1974	PV, PDV	D. Naudzinienė
LT	Užsakovas/statytojas: Kauno miesto savivaldybė	Dokumentas žymas: P2.28-06-TP-P4
Dokumento pavadinimas: Projekciniai pasiūlymai Pirmo aukšto planas M1:100		Laida 0
Dokumento žymas: P2.28-06-TP-P4		Lapų 1



Patalpų eksplikacija				Patalpų eksplikacija			
Aukštas	Patalpos numeris	Patalpos pavadinimas	Plotas	Aukštas	Patalpos numeris	Patalpos pavadinimas	Plotas
Antras aukštas							
	2-01	Galerija	32,10	2-51	Pooperacinė (prabudimo) palata		59,81
	2-02	Laiptinė	21,85	2-52	Švarių skalbinių patalpa		9,29
	2-03	Tualetas pritaikytas ŽN	8,25	2-53	Vyr. slaugos administratorės kabinetas		10,68
	2-04	Moterų tualetas	8,31	2-54	Valymo inventoriaus patalpa		5,74
	2-05	Tualetas/dušas	4,08	2-55	Koridorius		68,75
	2-06	Vyrų tualetas	3,83	2-56	Personalo poilsio patalpa su virtuvėle		25,05
	2-07	Vienvietė palata	13,70	2-57	Gydytojų kabinetas		21,99
	2-08	Vienvietė palata	13,48	2-58	Instrumentų pakavimo pat.alpa		41,96
	2-09	Švarių skalbinių patalpa	4,69	2-59	Sterilių įrankių patalpa		7,73
	2-10	Tualetas/dušas	4,07	2-60	Švarių įrankių saugojimo patalpa		10,10
	2-11	Tualetas/dušas	3,98	2-61	Instrumentų valymo ir dezinfekavimo patalpa		19,29
	2-12	Dvivičių palata	16,46	2-62	Operacinės medžiagos paruošimo patalpa		13,03
	2-13	Dvivičių palata	16,10	2-63	Koridorius		82,15
	2-14	Tualetas/dušas	4,03	2-64	Rankų apnuošimo patalpa.		6,05
	2-15	Tualetas/dušas	4,16	2-65	Šluozas į operacinę		5,09
	2-16	Dvivičių palata	16,45	2-66	Operacinė		45,19
	2-17	Plovykla - basoninė	3,68	2-67	Instrumentų laikymo patalpa		7,24
	2-18	Tualetas/dušas	4,23	2-68	Šluozas į operacinę		5,04
	2-19	Trivietė palata	22,96	2-69	Operacinė		41,80
	2-20	Tvarstomasis-procedūrinis	21,61	2-70	Rankų apnuošimo patalpa.		10,59
	2-21	Trivietė palata	23,82	2-71	Šluozas į operacinę		4,80
	2-22	Tualetas/dušas	4,23	2-72	Operacinė		41,28
	2-23	Tualetas/dušas	4,23	2-73	Instrumentų laikymo patalpa		8,41
	2-24	Trivietė palata	22,82	2-74	Šluozas į operacinę		4,86
	2-25	Trivietė palata	23,09	2-75	Operacinė		41,21
	2-26	Tualetas/dušas	4,23	2-76	Rankų apnuošimo patalpa.		9,36
	2-27	Gydytojų kambarys	28,98	2-77	Šluozas į operacinę		4,85
	2-28	Koridorius	77,47	2-78	Operacinė		42,06
	2-29	Medicininio inventoriaus patalpa	23,10	2-79	Instrumentų laikymo patalpa		4,17
	2-30	Skryžiaus vadovo kabinetas	17,04	2-80	Medicininio inventoriaus patalpa		15,71
	2-31	Personalo poilsio patalpa su virtuvėle	15,60	2-81	Medikamentų saugojimo patalpa		9,90
	2-32	Vyr. slaugos administratorės kabinetas	10,28	2-82	Laiptinė		10,89
	2-33	Budintis postas	16,95		Antro aukšto plotas		1 379,82 m²
	2-34	Virtuvėlė	9,53		Bendras pastato plotas		4 784,21 m²
	2-35	Koridorius	48,97				
	2-36	Laiptinė	21,56				
	2-37	Valymo priemonių patalpa	7,08				
	2-38	Medicininį atliekų saugykla	6,84				
	2-39	Moterų šluozas	13,68				
	2-40	Moterų tualetas	4,07				
	2-41	Moterų dušas	2,93				
	2-42	Moterų rūbinė	10,48				
	2-43	Šluozas į operacinį bloką	8,11				
	2-44	Nešvarių skalbinių patalpa	5,46				
	2-45	Vyrų šluozas	13,69				
	2-46	Vyrų tualetas	4,07				
	2-47	Vyrų dušas	2,93				
	2-48	Vyrų rūbinė	10,60				
	2-49	Šluozas į izoliacinę palatą	5,19				
	2-50	Izoliacinė palata	10,70				


- DIENOS STACIONARAS. OPERACINIS BLOKAS**

 - DIENOS STACIONARO PALATOS (20 lovų)
 - PERSONALO PATALPOS
 - OPERACINIS BLOKAS
 - SAN. MAZGAI
- SUTARTINIAI ŽYMĖJIMAI**

 - Lauko sienos konstrukcija
 - Mūro sienos/pertvaros
 - Gipso kartono pertvaros
 - Priešgaisrinės gipso kartono pertvaros EI15
 - Priešgaisrinės gipso kartono pertvaros EI45

0	2020	Statybos leidimai, konkursai
Laida	Kėlimo prieštatis	Laidos statusas: Kėlimo prieštatis (jei taikoma)
Kval. par.dok. Nr.	ProExpert	UAB "ProExpert", Drąsytė g. 19, 3 korpusas, 301 kabinas, LT-0120 Kaunas
A1974	PV, PDV, D. Naudžiuviene	Statinio projekto pavadinimas: Gydybos pasiskirstymo pastato (Išplėtinė), Jovaičių g. 2, Kaunas, naujos statybos projektas
LT	Užsakovas/statytojas: Kauno miesto savivaldybė	Dokumento pavadinimas: Projektiniai pasiūlymai Antro aukšto planas M1:100
		Dokumento žymas: PE28-06-TP-P4
		Lapų: 1

TREČIO AUKŠTO PLANAS

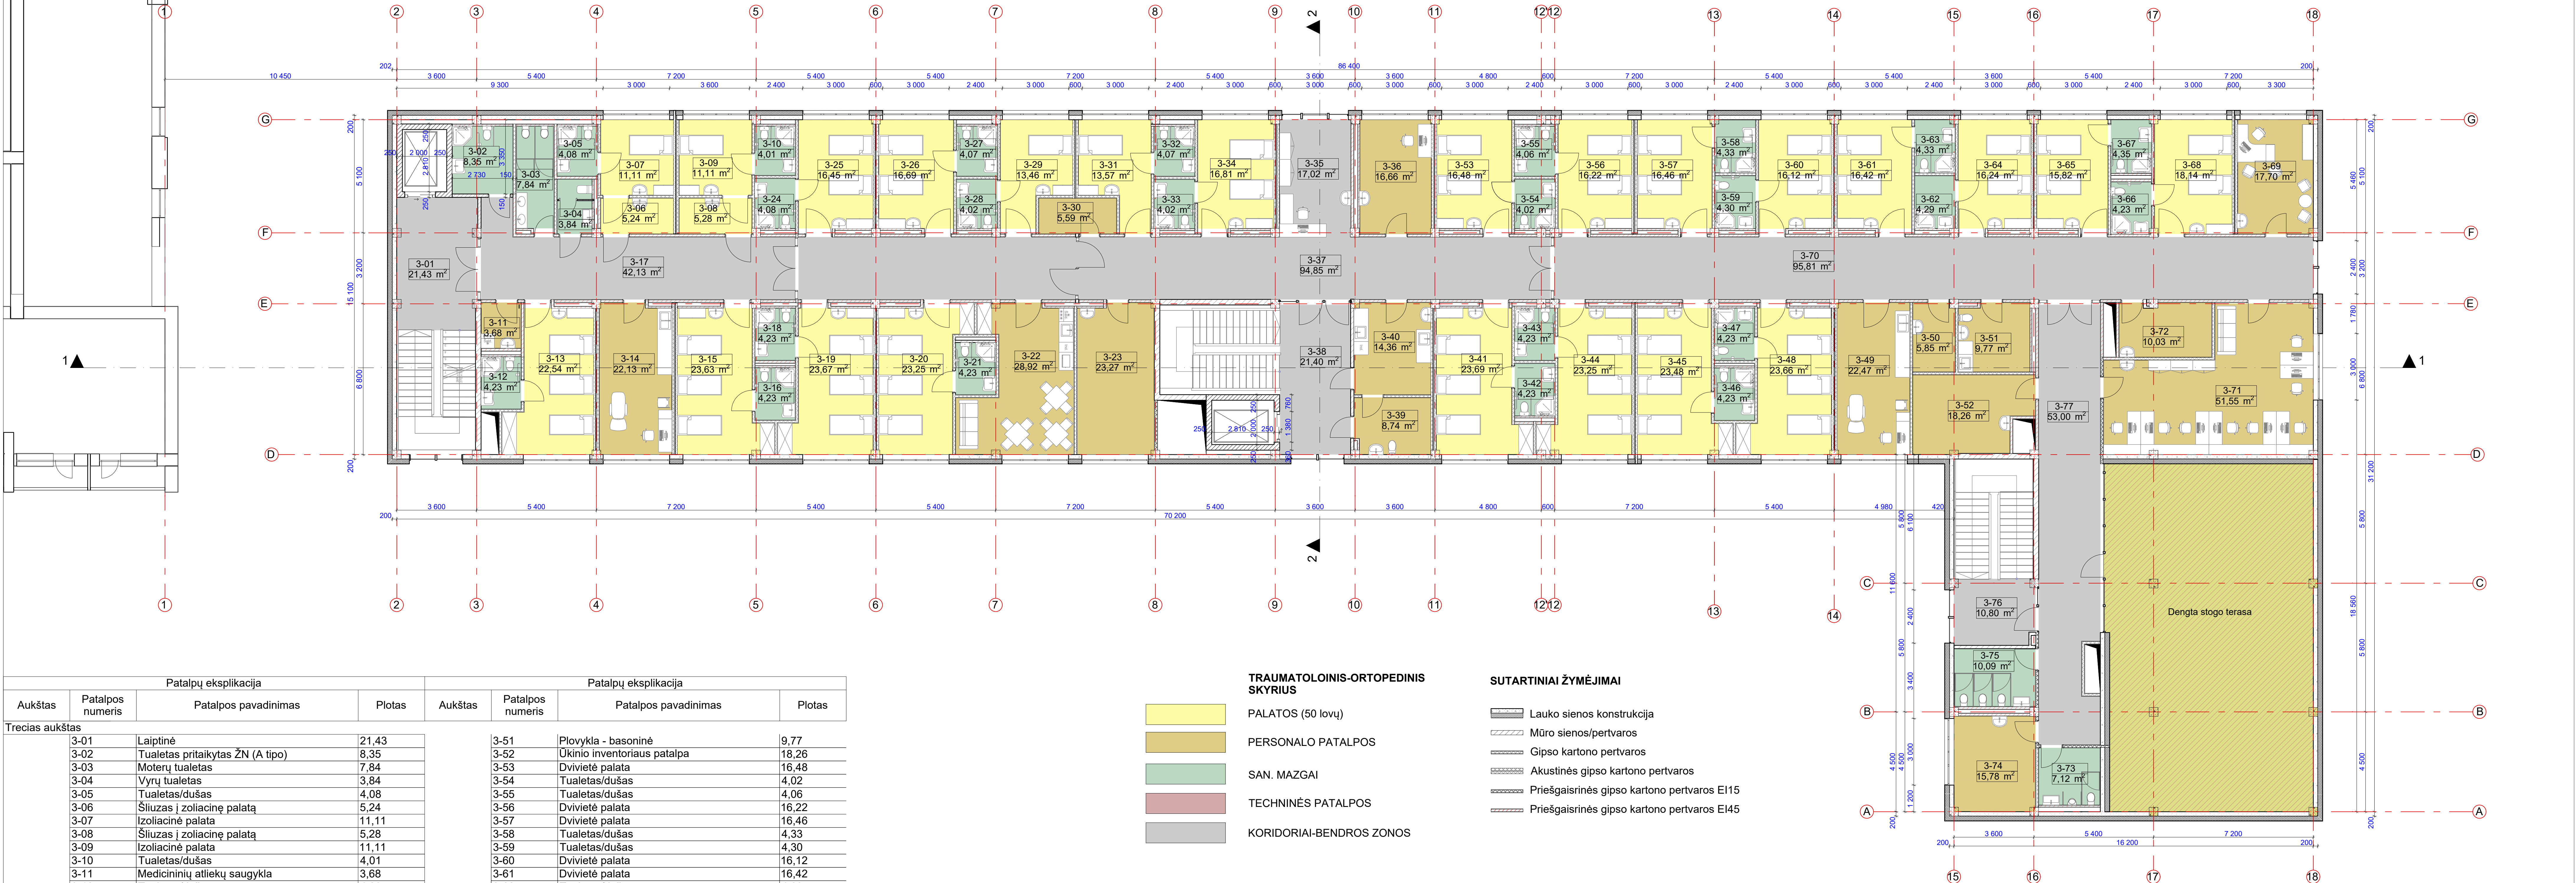

Patalpų eksplikacija				Patalpų eksplikacija			
Aukštas	Patalpos numeris	Patalpos pavadinimas	Plotas	Aukštas	Patalpos numeris	Patalpos pavadinimas	Plotas
Trecias aukštas							
3-01	Laiptinė		21,43	3-51	Plovykla - basoninė		9,77
3-02	Tualetas pritaikytas ŽN (A tipo)		8,35	3-52	Ūkinio inventoriaus patalpa		18,26
3-03	Moterų tualetas		7,84	3-53	Dvivietė palata		16,48
3-04	Vyrų tualetas		3,84	3-54	Tualetas/dušas		4,02
3-05	Tualetas/dušas		4,08	3-55	Tualetas/dušas		4,06
3-06	Šiužas į zoliacinę palatą		5,24	3-56	Dvivietė palata		16,22
3-07	Izoliacinė palata		11,11	3-57	Dvivietė palata		16,46
3-08	Šiužas į zoliacinę palatą		5,28	3-58	Tualetas/dušas		4,33
3-09	Izoliacinė palata		11,11	3-59	Tualetas/dušas		4,30
3-10	Tualetas/dušas		4,01	3-60	Dvivietė palata		16,12
3-11	Medicinių atliekų saugykla		3,68	3-61	Dvivietė palata		16,42
3-12	Tualetas/dušas		4,23	3-62	Tualetas/dušas		4,29
3-13	Trivietė palata		22,54	3-63	Tualetas/dušas		4,33
3-14	Tvarstomasis-procedūrinis		22,13	3-64	Dvivietė palata		16,24
3-15	Trivietė palata		23,63	3-65	Dvivietė palata		15,82
3-16	Tualetas/dušas		4,23	3-66	Tualetas/dušas		4,23
3-17	Koridorius		42,13	3-67	Tualetas/dušas		4,35
3-18	Tualetas/dušas		4,23	3-68	Dvivietė palata		18,14
3-19	Trivietė palata		23,67	3-69	Skyriaus vadovo kabinetas		17,70
3-20	Trivietė palata		23,25	3-70	Koridorius		95,81
3-21	Tualetas/dušas		4,23	3-71	Gydytojų kambarys		51,55
3-22	Personalo poilsio patalpa su virtuvele		28,92	3-72	Svarių skalbinių patalpa		10,03
3-23	Medicininio inventoriaus patalpa		23,27	3-73	Vyrų tualetas		7,12
3-24	Tualetas/dušas		4,08	3-74	Medicininio inventoriaus patalpa		15,78
3-25	Dvivietė palata		16,45	3-75	Moterų tualetas		10,09
3-26	Dvivietė palata		16,69	3-76	Koridorius		10,80
3-27	Tualetas/dušas		4,07	3-77	Koridorius		53,00
3-28	Tualetas/dušas		4,02		Trečio aukšto plotas		1 193,33 m²
3-29	Vienvietė palata		13,46		Bendras pastato plotas		4 784,21 m²
3-30	vaistų saugojimo patalpa		5,59				
3-31	Vienvietė palata		13,57				
3-32	Tualetas/dušas		4,07				
3-33	Tualetas/dušas		4,02				
3-34	Dvivietė palata		16,81				
3-35	Budintis postas		17,02				
3-36	vyr. slaugos administratorės kabinetas		16,66				
3-37	Koridorius		94,85				
3-38	Koridorius		21,40				
3-39	Valymo priemonių patalpa		8,74				
3-40	Virtuvėlė		14,36				
3-41	Trivietė palata		23,69				
3-42	Tualetas/dušas		4,23				
3-43	Tualetas/dušas		4,23				
3-44	Trivietė palata		23,25				
3-45	Trivietė palata		23,48				
3-46	Tualetas/dušas		4,23				
3-47	Tualetas/dušas		4,23				
3-48	Trivietė palata		23,66				
3-49	Tvarstomasis-procedūrinis		22,47				
3-50	Nešvarių skalbinių patalpa		5,85				


- TRAUMATOLOINIS-ORTOPEDINIS SKYRIUS**

 - PALATOS (50 lovų)
 - PERSONALO PATALPOS
 - SAN. MAZGAI
 - TECHNINĖS PATALPOS
 - KORIDORIAI-BENDROS ZONOS
- SUTARTINIAI ŽYMĖJIMAI**

 - Lauko sienos konstrukcija
 - Mūro sienos/pertvaros
 - Gipso kartono pertvaros
 - Akustinės gipso kartono pertvaros
 - Priešgaisrinės gipso kartono pertvaros EI15
 - Priešgaisrinės gipso kartono pertvaros EI45




0	2020	Statybos leidimai, konkursai	
Laida	Keitimo prieštatis	Laidos statusas: Keitimo prieštatis (jei taikoma)	
Kval. par.dok. Nr.	ProExpert	UAB "Projektų eksperta", Drąsų g. 19, 3 korpusas, 311 kabinas, LT-01200 Kaunas	Statinio projekto pavadinimas: Gydyimo pasiskirstymo pastato (Ilgoninės), Jovaičių g. 2, Kaune, naujos statybos projektas
A/1974	PV, PDV	D. Naudžiuvienė	Dokumento pavadinimas: Projektiniai pasiūlymai Trečio aukšto planas M1:100
LT	Užsakovas/statytojas: Kauno miesto savivaldybė		Dokumento žymos: PE28-06-TP-P4
			Lapų: 1

TECHNINIO AUKŠTO PLANAS


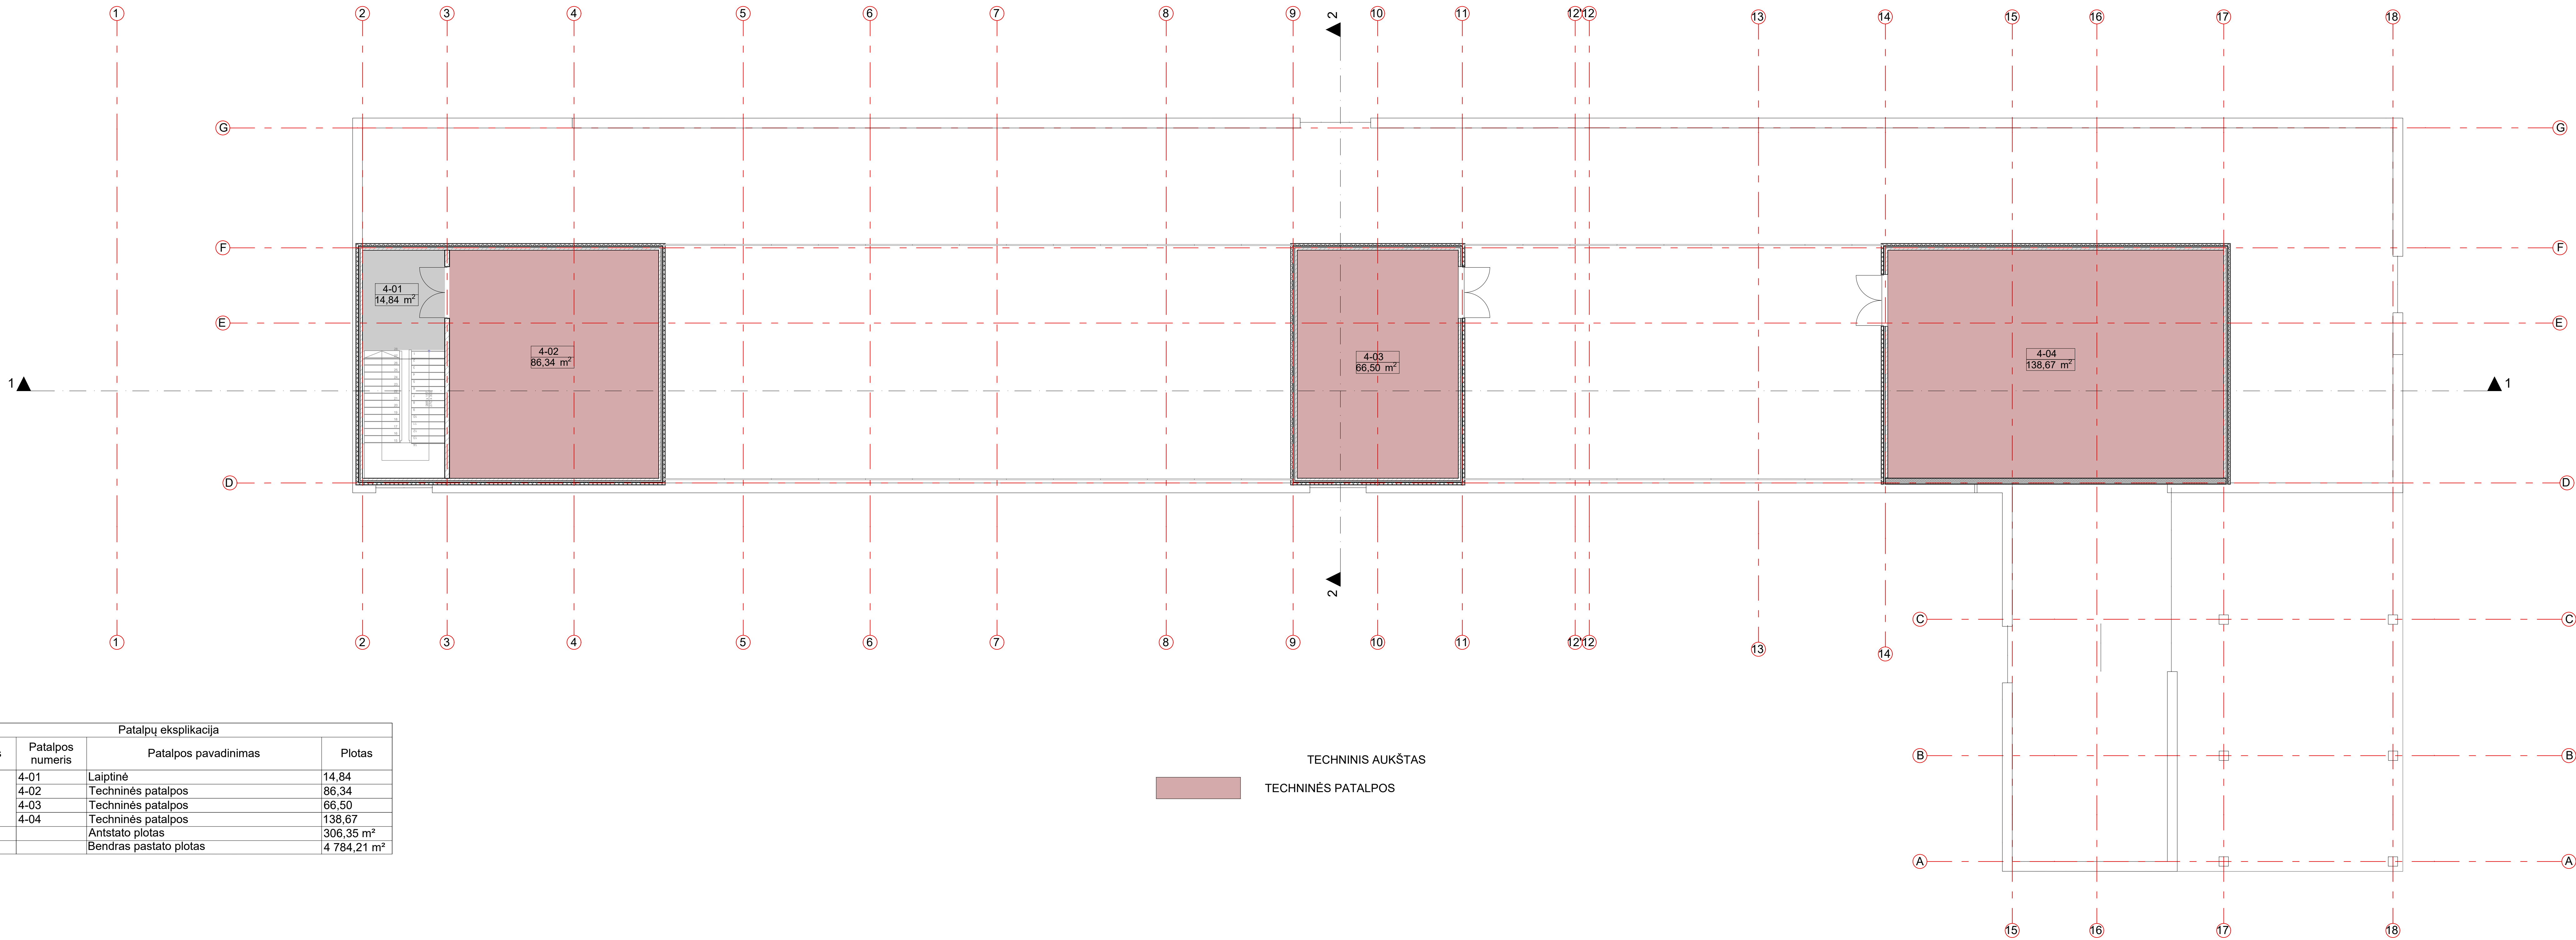


Patalpų eksplikacija			
Aukštas	Patalpos numeris	Patalpos pavadinimas	Plotas
	4-01	Laiptinė	14,84
	4-02	Techninės patalpos	86,34
	4-03	Techninės patalpos	66,50
	4-04	Techninės patalpos	138,67
		Antstato plotas	306,35 m²
		Bendras pastato plotas	4 784,21 m²

0	2020	Statybos leidimas, konkursai	
Laida	Keitimo prieštatis	Laidos statusas: Keitimo prieštatis (jei taikoma)	
Kval. patv.dok. Nr.	ProEXPORT	UAB "Projektų eksperta", Drąsutis g. 19, 3 korpusas, 301 kabinas, LT-01220 Kaunas	Statinio projekto pavadinimas: Gydyimo pasiskirstymo pastato (Ligoninės), Jovaičių g. 2, Kauno, naujos statybos projektas
A1974	PV, PDV	D. Naudžiuvienė	Dokumento pavadinimas: Projektiniai pasiūlymai Techninio aukšto planas M1:100
LT	Užsakovo/tatytotojas: Kauno miesto savivaldybė		Dokumento žymas: PE-20-06-TP-PP1
			Lapų: 1

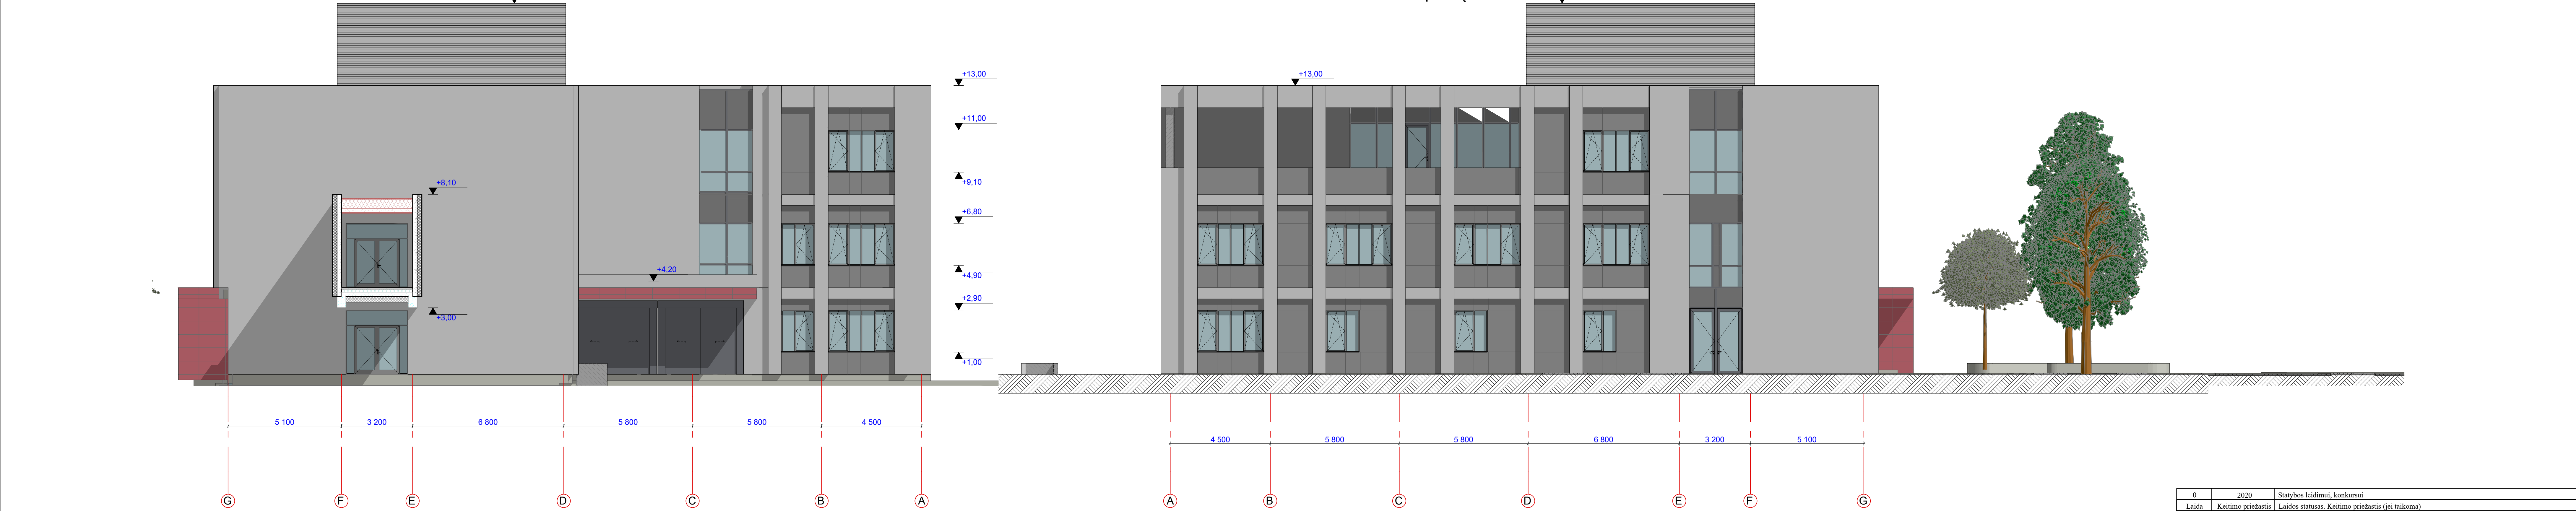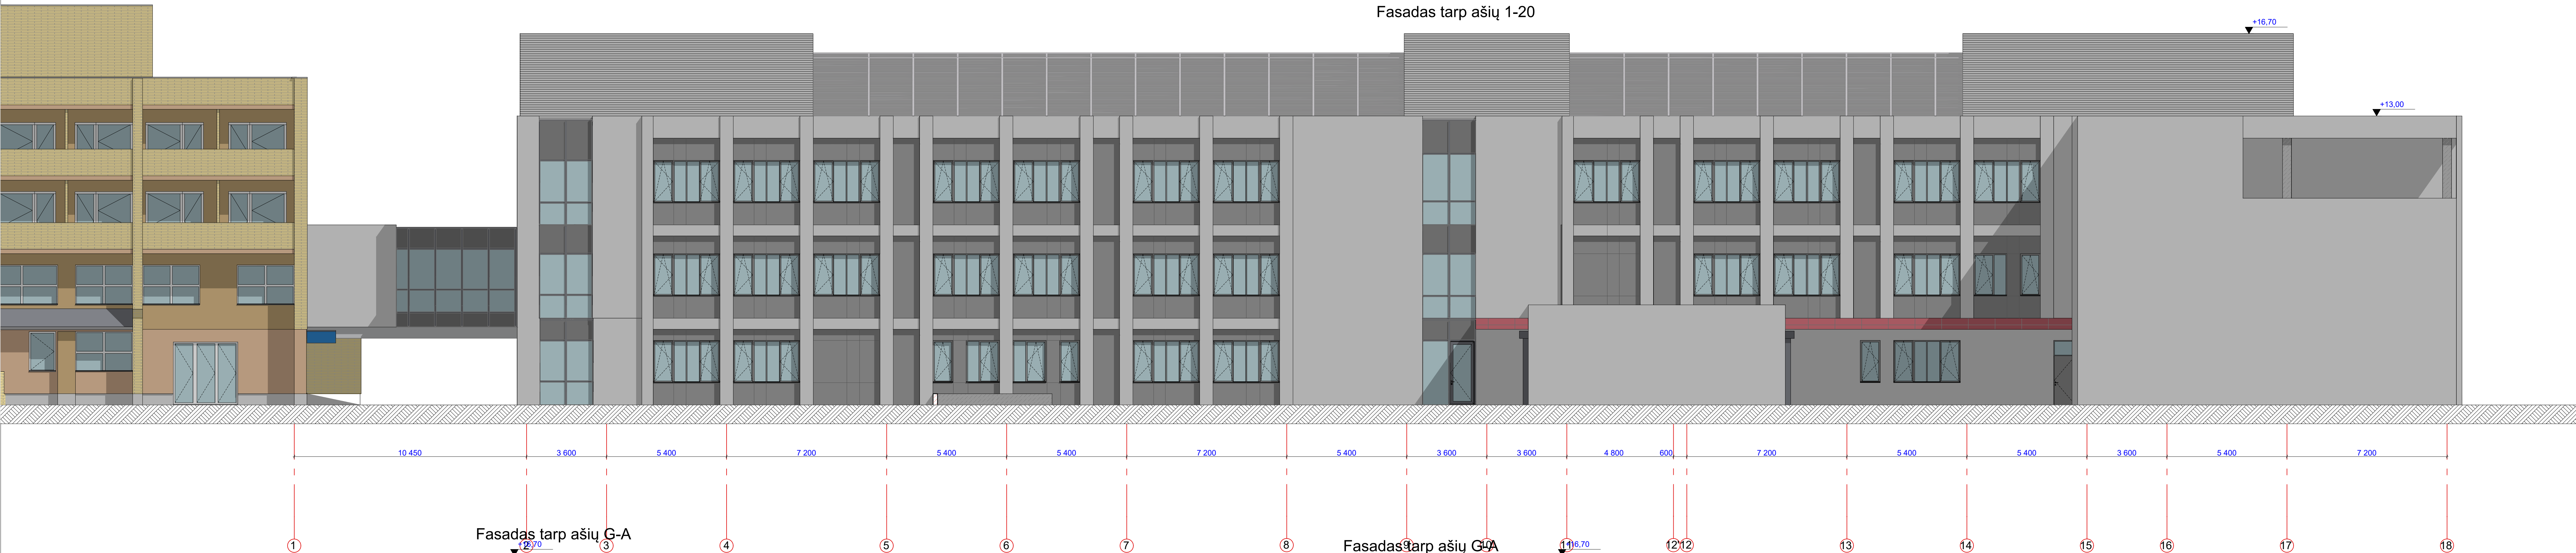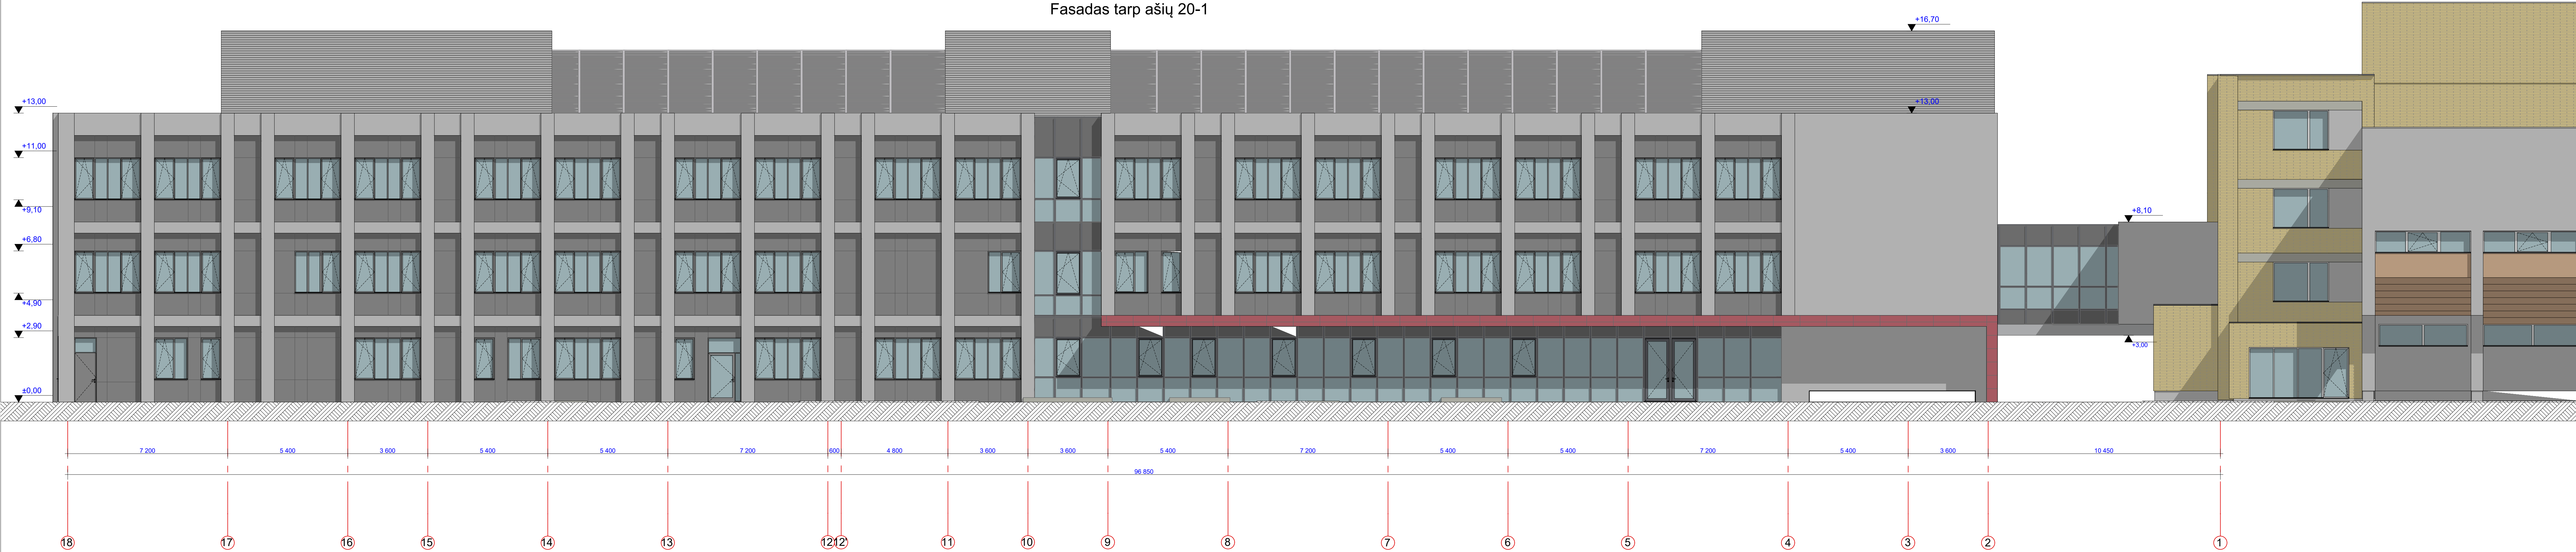

0	2020	Statybos leidimas, konkursui			
Laida	Keitimo prieštatis	Laidos statusas: Keitimo prieštatis (jei taikoma)			
Kval. patv. dok. Nr.	ProExpert statybos ekspertai	UAB "Projektų eksperta", Draugystės g. 19, 3 korpusas, 341 kbt, LT-51250 Kaunas		Statinio projekto pavadinimas: Gydomo paskirties pastato (Ligoninės), Jovainių g 2, Kaune, naujos statybos projektas	
A1974	PV, PDV	D. Naudžiuvienė	Dokumento pavadinimas: Projektiniai pasiūlymai Fasadų sprendimai M1:100		
				Laida	0
LT	Užsakovas/statytojas: Kauno miesto savivaldybė		Dokumento žymos: PE20-06-TP-FP1		Lapų 1 / 1

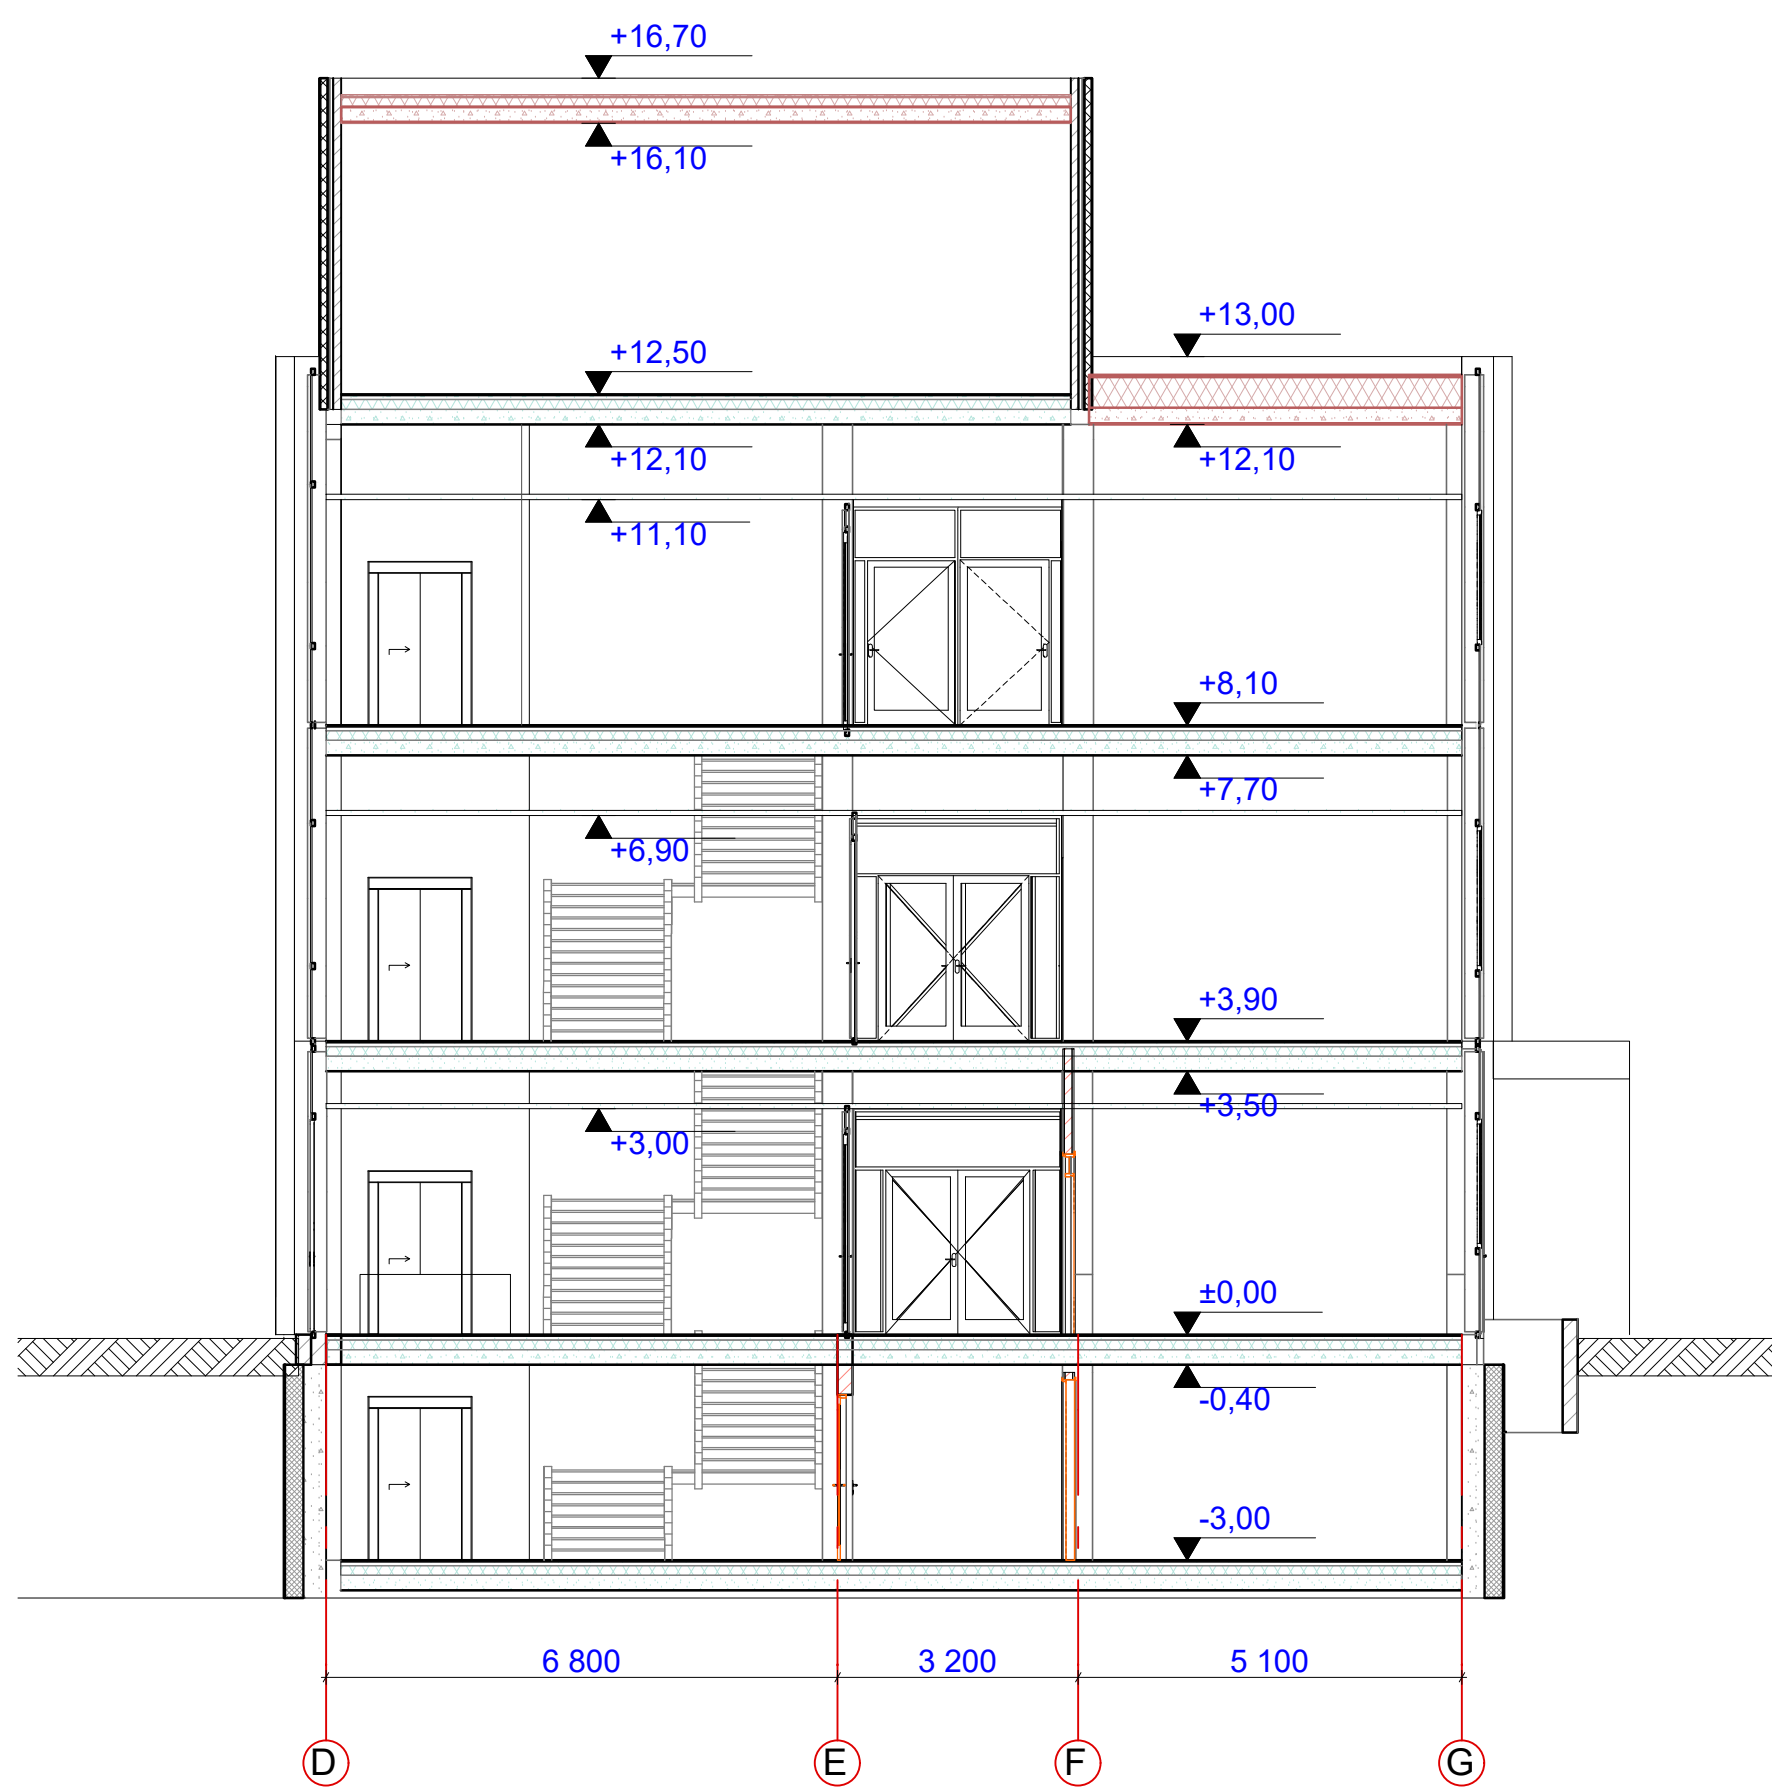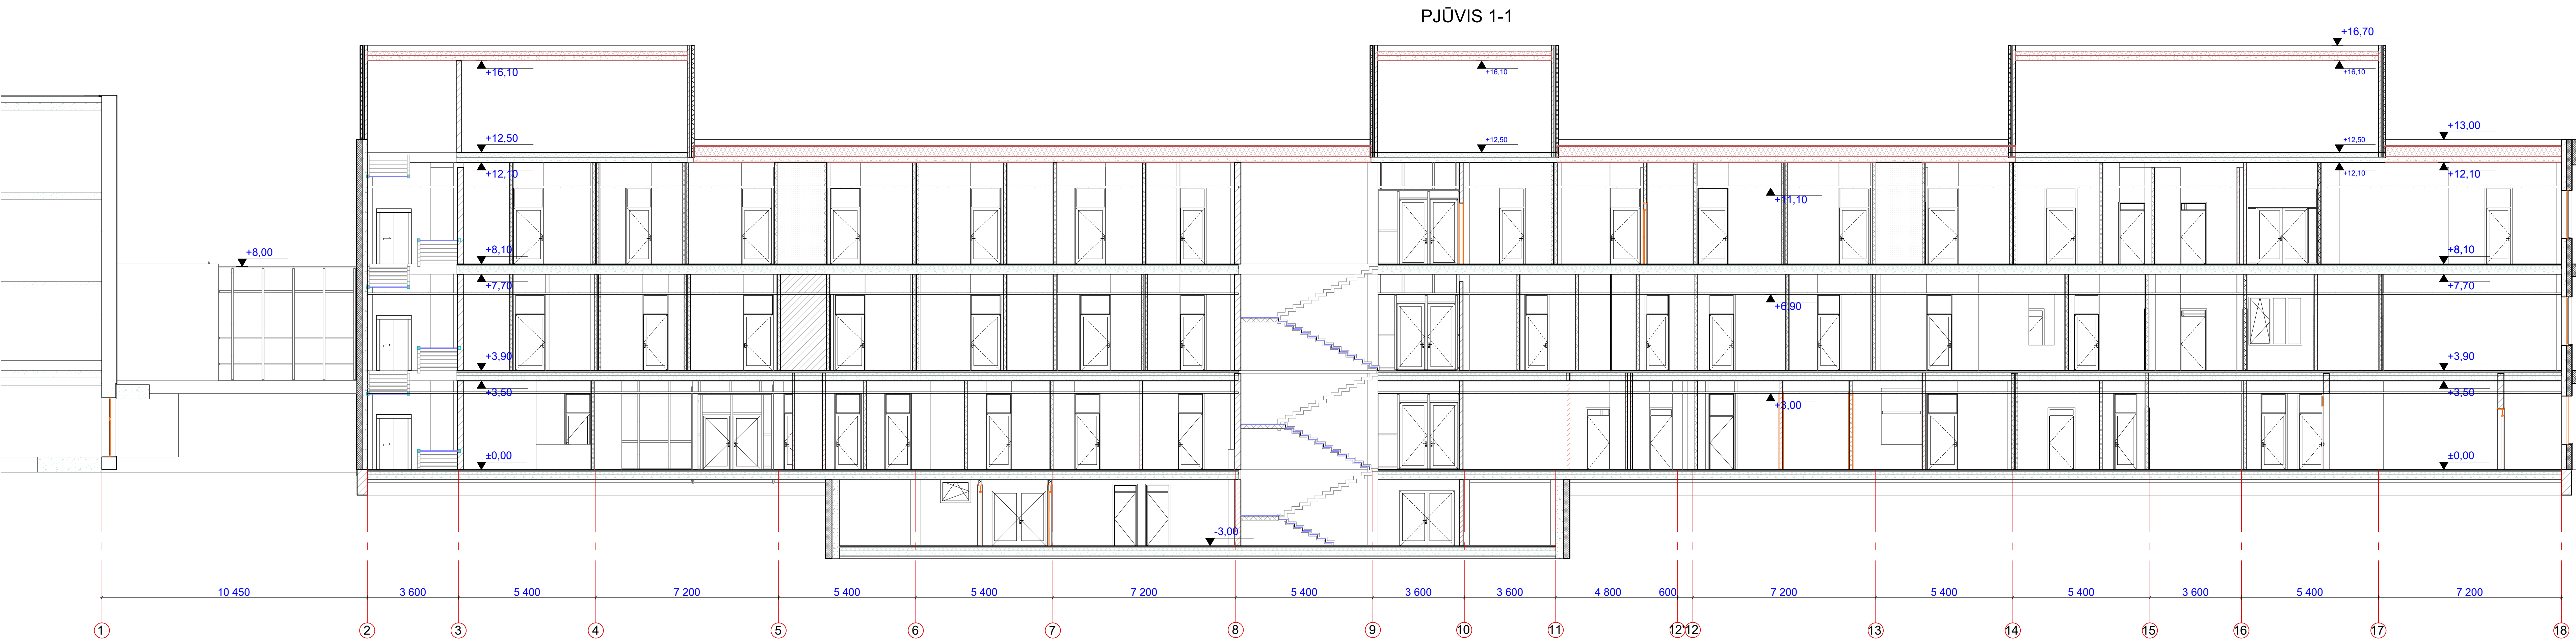

0	2020	Statybos leidimui, konkursui		
Laida	Keitimo prieštatis	Laidos statusas: Keitimo prieštatis (jei taikoma)		
Kval. patv. dok. Nr	ProExpert maistarypatos	UAB "Projekta eksperta", Draugystės g. 19, 3 korpusas, 341 kbt, LT-51230 Kaunas	Statinio projekto pavadinimas: Gydyimo pasiskirstymo pastato (Ligoninės), Jovainių g 2, Kaune, naujos statybos projektas	
A1974	PV, PDV	D. Naudžiniūnė	Dokumento pavadinimas: Projektiniai pasiūlymai Pjūviai 1-1, 2,2 M1:100	Laida 0
LT	Užsakovas/statytojas: Kauno miesto savivaldybė		Dokumento žymas: PE28-06-TP-PP1	Lapų 1 / 1