

Laida	Bylos Nr.	Metai
0	01	2021
Bylos žymuo		
21.01-01-TP		



STATYTOJAS		AB „Kauno baldai“	
PROJEKTO PAVADINIMAS		Gamybos pastato Drobės g. 68, Kaunas statybos projektas	
STATYBOS ADRESAS		Drobės g. 68, Kaunas	
PROJEKTO ETAPAS		Projektiniai pasiūlymai	
PROJEKTO DALIS		BD	
STATINIŲ KATEGORIJA		Ypatingas	
STATYBOS DARBŲ RŪŠIS		Nauja statyba	
Pareigos	Atestato Nr.	Vardas ir pavardė	Parašas
Projekto vadovas	A 1590	Gediminas Jurevičius	
Projekto dalies vadovas	A1076	Tomas Vaičiulis	

Statytojas	Direktorius Tomas Mauricas
------------	-------------------------------



BENDRIEJI STATINIŲ RODIKLIAI

Pavadinimas	Mato vienetas	Kiekis	Pastabos
-------------	---------------	--------	----------

I SKYRIUS

SKLYPAS

1. sklypo plotas	ha	48855	
2. sklypo užstatymo intensyvumas	%	74	~60
3. sklypo užstatymo tankis	%	36	~27
4. Sklypo užstatytas plotas	m2	17275	~13177
5. Žalieji plotai	%	10	~10
6. Automobilų stovėjimo vietų skaičius	Vnt.	100	236

II SKYRIUS

PASTATAI

GAMYBINIO PASTATO

1. Pastato paskirties rodikliai (gamybos, kitos planuojamos ūkinės veiklos, paslaugų apimtis, butų, vietų, lovų, bendras ir aptarnaujamų žmonių skaičius, kiti rodikliai).			
2. Pastato bendrasis plotas.*	m ²	~ 21000	
3. Pastato naudingasis plotas. *(pagrindinis)	m ²	~20000	
4. Pastato tūris.*	m ³	~139000	
5. Aukštų skaičius.*	vnt.	2	
6. Pastato aukštis. *	m	14.9	
7. Butų skaičius (gyvenamajame name), iš jų:	vnt.		
7.1. 1 kambario	vnt.		
7.2. 2 ir daugiau kambarių	vnt.		
8. Energinio naudingumo klasė		A++	
9. Pastato (patalpų) akustinio komforto sąlygų klasė		-	
10. Statinio atsparumo ugniai laipsnis	-	I	
11. Kiti papildomi pastato rodikliai			

Atestato Nr.	<u>UAB „Gedimino Jurevičiaus studija“</u>				Objektas: Gamybos pastato Drobės g. 68, Kaunas statybos projektas				
A1590	PV	G.Jurevičius		2021 03	Bendrieji rodikliai			Laida	
A1076	PDV	T. Vaičiulis		2021 03				O	
Etapas PP	Užsakovas: AB „Kauno baldai“				21.1-01-TP-BD-BR			Lapas 1	Lapy 1

Projekto vadovo pritarimas parengtam projektui	Tvirtinu :
--	------------

ETAPAS	21.01-01-TP-BD-BR	LAPAS	LAPŲ	LAIDA
PP		2	2	0

PROJEKTINIŲ PASIŪLYMŲ AIŠKINAMASIS RAŠTAS

1. Projekto rengimo pagrindas

Privalomųjų projektinių pasiūlymų rengimo dokumentų sąrašas:

- Žemės sklypo nuosavybės teisę patvirtinantys dokumentai.
- Žemės sklype esančių statinių nuosavybės teisę patvirtinantys dokumentai.
- Detalusis planas.
- Statinio projektavimo sąlygos.
- Statinio projektavimo užduotis.

Pagrindinių normatyvinių statybos techninių dokumentų, kuriais vadovaujantis parengtas projektas, sąrašas:

LR įstatymai

- LR Statybos įstatymas Nr. I-1240 (aktuali redakcija nuo 2016-12-02)
- LR Aplinkos apsaugos įstatymas. 1992-01-30, Nr. 20-0 (aktuali redakcija nuo 2016-08-01)
- LR Žemės įstatymas. 1994-05-06, Nr. 34-620 (aktuali redakcija nuo 2016-06-03)
- LR Geriamojo vandens tiekimo ir nuotekų tvarkymo įstatymas. 2006-07-27, Nr. 82-3260 (aktuali redakcija nuo 2016-06-01)

Statybos techniniai reglamentai

- STR 1.04.04:2017 „Statinio projektavimas, projekto ekspertizė“
- STR 1.01.08:2002 „Statinio statybos rūšys“
- STR 1.01.03:2017 „Statinių klasifikavimas“
- STR 01.01.02:2016 „Normatyviniai statybos techniniai dokumentai“
- STR 1.04.02:2011 „Inžineriniai geologiniai ir geotechniniai tyrimai“
- STR 1.05.01:2017 „Statybą leidžiantys dokumentai. Statybos užbaigimas. Statybos sustabdymas.“
- Savavališkos statybos padarinių šalinimas. Statybos pagal neteisėtai išduotą statybą leidžiantį dokumentą
- padarinių šalinimas“
- STR 1.06.01:2016 „Statybos darbai. Statinio statybos priežiūra“
- STR 2.01.01(1):2005 Esminis statinio reikalavimas. „Mechaninis atsparumas ir pastovumas“
- STR 2.01.01 (2):1999 Esminiai statinio reikalavimai. „Gaisrinė sauga“
- STR 2.01.01 (3):1999 Esminis statinio reikalavimas. Higiena, sveikata, aplinkos apsauga“
- STR 2.01.01 (4):2008 Esminis statinio reikalavimas. „Naudojimo sauga“
- STR 2.01.01 (5):2008 Esminis statinio reikalavimas. „Apsauga nuo triukšmo“


0	2021 02			Statybos leidimui		
Laida	Išleidimo data			Laidos statusas, keitimo priežastis		
Kval. patv. dok. nr.		UAB „Gedimino Jurevičiaus studija“		Gamybos pastato Drobės g. 68, Kaunas statybos projektas		
A1590	PV	G. Jurevičius		Bendrosios dalies aiškinamasis raštas		
Kval. patv. dok. nr.						
A1076	PDV	T. VAIČIULIS				
LT	Statytojas AB „Kauno baldai“			21 /6-01-PP-BD-AR		Lapas
						Lapų
				1		5

- STR 2.01.01 (6):2008 Esminis statinio reikalavimas. “Energijos taupymas ir šilumos išsaugojimas”
- STR 2.01.02:2016 „Pastatų energinio naudingumo projektavimas ir sertifikavimas“
- STR 2.01.06:2009 „Statinių apsauga nuo žaibo. Išorinė statinių apsauga nuo žaibo“
- STR 2.01.07:2003 „Pastatų vidaus ir išorės aplinkos apsauga nuo triukšmo“
- 2.02.02:2004 „Visuomeninės paskirties statiniai“
- STR 2.02.07:2012 „Sandėliavimo, gamybos ir pramonės statiniai. Pagrindiniai reikalavimai“
- STR 2.03.01:2019 „Statinių prieinamumas“
- STR 2.03.02:2005 „Gamybos pramonės ir sandėliavimo statinių sklypų tvarkymas“
- STR 2.05.02:2008 „Statinių konstrukcijos. Stogai“
- STR 2.05.12:2004 „Statinių konstrukcijos grindys“
- STR 2.05.03:2003 „Statybinių konstrukcijų projektavimo pagrindai“
- STR 2.05.04:2003 „Poveikiai ir apkrovos“
- STR 2.06.04:2014 „Gatvės ir vietinės reikšmės keliai. Bendrieji reikalavimai“
- STR 2.05.02:2006 „Langai ir išorinės įėjimo durys“
- STR 2.07.01:2003 „Vandentiekis ir nuotekų šalintuvas. Pastato inžinerinės sistemos. Lauko inžineriniai tinklai“

2. Esama padėtis

Gamybinės paskirties pastato statybos projektiniai pasiūlymai rengiami sklype adresu Drobės g. 68 Kaunas.

Nagrinėjamas sklypas yra pietinėje Kauno miesto dalyje, šančiuose. Sklypas yra tarp Drobės g. ir Nemuno upės.

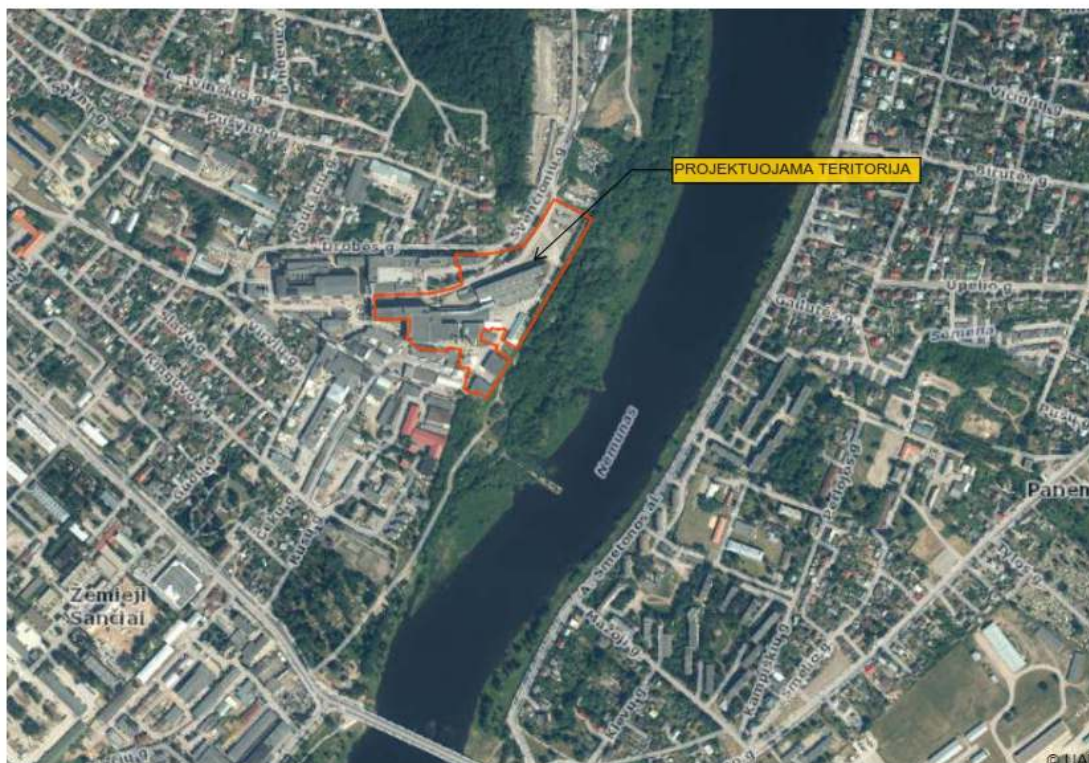


Aplinkui vyrauja industrinio charakterio užstatymas

Bendras sklypo plotas 4,8855 ha.

Žemės sklypo naudojimo būdas: Pramonės ir sandėliavimo objektų teritorijos.

Pagal Kauno miesto bendrąjį planą: verslo ir pramonės teritorijos.

21/6-01-PP-BD-AR	Lapas	Lapų	Laida
	2	5	0

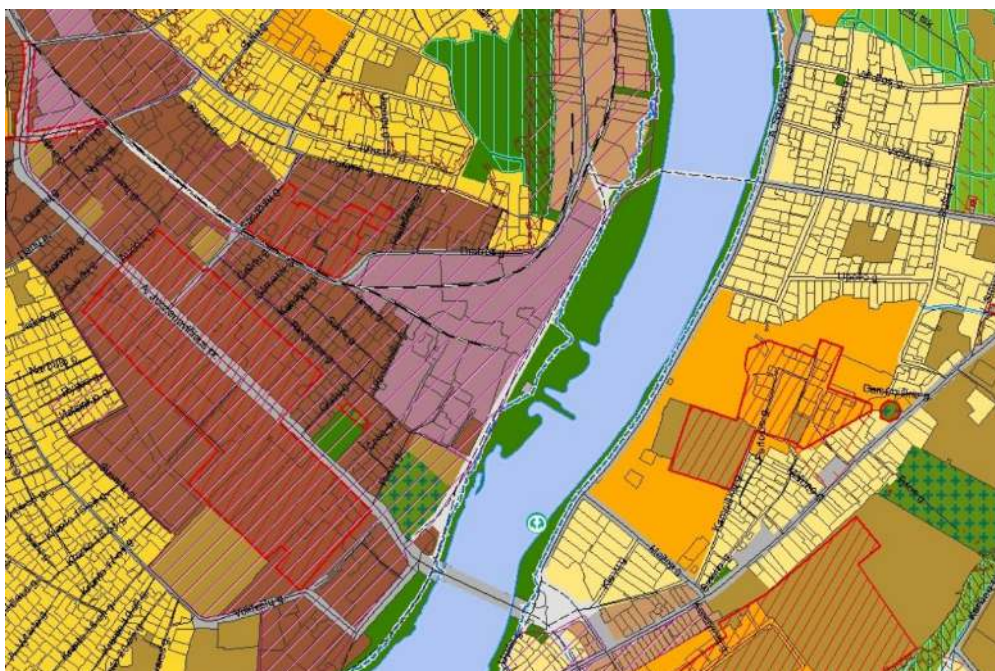

Verslo ir pramonės teritorijos		Teritorijos, kuriose vyrauja verslo, prekybos, paslaugų, logistikos, sandėliavimo objektai bei pramonės įmonės ir koncentruojamas darbo vietas	• Kitos paskirties - o Visuomeninės paskirties teritorijos - o Pramonės ir sandėliavimo objektų teritorijos - o Komercinės paskirties objektų teritorijos - o Inžinerinės infrastruktūros teritorijos - o Bendro naudojimo teritorijos - o Atskirųjų želdynų teritorijos - o Teritorijos krašto apsaugos tikslams - o Atliekų saugojimo, rūšavimo ir utilizavimo teritorijos • Konservacinės paskirties	UI bendrojo planu neregamentuojamas, nustatomas žemės ūkio lygmenys teritorijų planavimo dokumentais pagal konkrečią situaciją. Maksimalus aukštumas nustatytas Aukštųjų pastatų išdėstymo Kauno miesto savivaldybės teritorijoje specialiajame plane (patv. 2013-01-17 Nr. T-22)	
---------------------------------------	--	---	--	--	--

Sklypas nepatenka į kultūros vertybių zoną ir pozonį. Sklype nėra nekilnojamojo kultūros paveldo statinių.

Šiuo metu esančios įvažos į sklypą yra iš šiaurės – vakrų pusėje esančios Drobės g.

Esamas sklypo užstatymas:

Sklypas gana tankiai užstatytas gamybiniais ir kt. pagalbiniais statiniais.

Šiuo metu sklype yra statiniai 1B5p (pastatas-administracinis), 4G4p (pastatas gamybinis pastatas), 54Gp (pastatas gamybinis pastatas), 6G4b (Pastatas - Paruošų sk. 1 eilė), 7G1b (Pastatas – Džiovykla), 8G4b (Pastatas - Paruošų sk. 2 eilė), 9H3p (Pastatas - Katilinė), 10F1b (Pastatas – Sandėlis), 11F1g (Pastatas - Lakštinių medžiagų sandėlis), 12F1g (Pastatas - Supjovimo baras), 13F1b (Pastatas – Sandėlis), 18H1b (Pastatas - Kompresorinė), 20H1ž (Pastatas - Budėtojo namelis), 21H1p (Pastatas - Vandens siurblinė), 22G1p (Pastatas - Atliekų smulkinimo pastatas), 23H1p (Pastatas - Lauko džiovyklų pultinė), 24H1m (Pastatas – Bandymas), 25F1p (Pastatas - Tepalų sandėlis), 26H1p (Pastatas - Pravažiavimo postas), 27H1ž (Pastatas - Budėtojų pastatas), 28P2p (Pastatas – Dirbtuvės). Taip pat sklype yra kiti inžineriniai statiniai – kaminas, (rezervuarai (2vnt.)), (geležinkelio ir žaliavų rampos (2 vnt.)),

0	2021 02			Statybos leidimui			
Laida	Išleidimo data			Laidos statusas, keitimo priežastis			
Kval. patv. dok. nr.	 G E D I M I N O J U R E V I Č I A U S S T U D I J A	UAB „Gedimino Jurevičiaus studija“		Gamybos pastato Drobės g. 68, Kaunas statybos projektas			
A1590	PV	G. Jurevičius		Bendrosios dalies aiškinamasis raštas			
Kval. patv. dok. nr.							
A1076	PDV	T. VAIČIULIS					
LT	Statytojas AB „Kauno baldai“			21 /6-01-PP-BD-AR		Lapas 1	Lapų 5

(stoginė), (kiemo aikštelė). Daugumos šių pastatų fizinio nusidėvėjimo būklė – prasta. Todėl numatoma griauti daugumą išvardintų pastatų ir statinių. Negriaunami paliekami kitoje geležinkelio bėgių pusėje esantys pastatai 1B5p (pastatas-administracinis), 26H1p (Pastatas - Pravažiavimo postas) taip pat 4G4p (pastatas gamybinis pastatas). Pastatų užimamas sklypo dalies plotas yra 17275 m². Vietoje nugriaunamų prastos būklės pastatų planuojamas naujas gamybos paskirties pastatas.

Pastatų projektavimas ir statyba numatoma dviem etapais.

Sklype yra dvi esamos geležinkelio bėgių atkarpos, viena priklauso AB „Kauno baldai“, ir yra įsiterpusi į sklypo vidurį, bei trūkdo planuojamo gamybinio pastato statybai, todėl šią atkarpą numatoma rekonstruoti ją sutrumpinant.

2. Sklypo plano sprendimai

Pateikimas į sklypą projektuojamas nuo Drobės g.

Naujai projektuojamas pastatas atsižvelgiant į sklypo konfigūraciją ir statinio paskirties funkciją planuojamas šiaurės – pietų kryptimi, lygiagrečiai Nemunui.

Automobilių stovėjimo vietos suprojektuotos sklypo vidinėje dalyje atviroje automobilių aikštelėje priešais pagrindinį fasadą.

Žmonių su negalia automobilių stovėjimo vietos numatytos prie pagrindinių patekimų į pastatą, pažymėtos specialių kelio dangos ir vertikaliu ženklinimu.

Projektuojami du ūkiniai kiemai su rampomis numatomi iš pastato galų.

Aikštelių danga numatoma asfaltbetonio, pėsčiųjų praėjimai, šaligatviai – betoninių trinkelų.

Projektuojamas gamybos paskirties pastatas pagrindiniu fasadu orientuojamas į Drobės gatvės pusę.

Pagrindinis įėjimas iš automobilių stovėjimo aikštelės pusės.

Sklypo sanitarinė ir ekologinė situacija yra normali. Sklype nėra susikaupusių šiukšlių ar aplinkai kenksmingų medžiagų. Gretimybėse teritorijose pramoninės paskirties statiniai.

Visi naujai projektuojami ir rekonstruojami tinklai pajungiami į bendruosius miesto inžinerinius tinklus.

Inventorizavus Drobės g. 68, Kauno m. augančius želdinius nustatyta, kad teritorijoje auga 54 medžiai (57 kamieniai). Saugotini yra 48 medžiai (51 kamienas).

Kertami 46 medžiai iš jų 43 saugotini.

Naujai projektuojamų patatų automobilių stovėjimo vietų poreikio nustatymas:

Projektuojamas gamybinis pastatas

	Plotas, m ²	Stovėjimo vietų skaičius	Stovėjimo vietų skaičius
<u>Gamybinės patalpos</u>	<u>15231</u>	<u>1 vieta 100 m² darbo patalpų ploto</u>	<u>152</u>
<u>Administracinės patalpos</u>	<u>837</u>	<u>1 vieta 25 m² pagrindinio ploto</u>	34
<u>Sandėliavimo</u>	<u>953</u>	<u>1 vieta 200 m² sandėlių ploto</u>	5
		<u>VISO</u>	<u>191</u>

Bendras poreikis – 191 vt.

Suprojektuotų vietų skaičius 236 vnt.

21/6-01-PP-BD-AR	Lapas	Lapų	Laida
	4	5	0

Architektūriniai planiniai sprendimai

Atsižvelgiant į pastato funkciją, gamybos poreikius pastatas projektuojamas vientiso tūrio su atskiru administracinės dalies tūriu, taip pat skirtingo aukštingumo.

Gamybinės paskirties pastatas projektuojamas dviejų aukštų, su tarpine antresole skirta techninėms ir buitinėms patalpoms. Pagrindinis įėjimas planuojamas iš projektuojamos automobilių aikštelės, numatytos iš šiaurės- vakarų pastato pusės. Pirmame aukšte suprojektuota produkcijos gamybai reikalingų medžiagų sandėlys, pagrindinė minkštų baldų gamybos-surinkimo patalpa, gatavos produkcijos sandėlys taip pat administracinės dalies priestato patalpos- susirinkimo kabinetas, holas, personalo kabinetas, wc, apsaugos, med. Punkto patalpa ir kt. Taip pat suprojektuoti darbuotojų wc, poilsio patalpos ir techninės patalpos.

Antresolėje numatyta darbuotojų wc, virtuvėlė, mokymų patalpa, darbuotojų sporto patalpa, taip pat furnitūros surinkimo patalpos, techninės pat.

Antrame aukšte projektuojama siūvykla, eksperimentinis baras, baldų ekspozicijos sale, taip pat viso

Gamybinio pastato buitinės patalpos, valgykla, pagrindinės administracinės patalpos, techninės patalpos.

Pagrindinis pastato tūris plane stačiakampio formos, pastato gabaritai plane- 169 m x 60 m. Stogas sutapdintas. Administracinės dalies tūris 70 x10 m.

Pamatai. Pastatų laikančios konstrukcijos – gręžtiniai pamatai su rostverku. Sienos. Lauko ir vidaus sienos įrengiamos iš daugiasluoksnių plokščių „prtvirtintų prie g/b konstrukcijų karkaso. Vidinių plokščių paviršių apdaila - spalva balta (RAL 9010).

Grindys. Iškasus pulto grunto sluoksnį apie 0,80 m gylio nuo žemės paviršiaus, sutankinamas gruntas, užpilama sutankintu smėlio-žvyro sluoksniu ir paklojama geotekstilė.

Lietaus nuvedimas nuo stogo vidinis – įrengiami lietvamzdžiai lietaus vandens surinkimui nuo projektuojamo pastato stogo.

Išorės ir vidaus apdaila

Gamybos paskirties pastato pagrindinio tūrio fasadai iš daugiasluoksnių fasado plokščių. Administracinės dalies tūrio iš kokybiškos „RheinZink“ apdailos, Stiklo-aliuminio konstrukcijų vitrinos (spalva RAL7016).


Vidaus apdaila - naudojamos apdailos medžiagos: gipso kartono plokščių pertvaros. Grindų danga pirmame aukšte - akmens masės plytelės, spec. padengimo betoninė danga sandėliuose, gamybinėse patalpose, sanmazguose sienos iš glazūruotų plytelių. Stogas – sutapdintas.

Projektinių pasiūlymų rengėjas:

UAB „Gedimino Jurevičiaus studija“.

Projekto vadovas Gediminas Jurevičius
(Projektavimo organizacija, projekto vadovas) (Parašas)

0	2021 02			Statybos leidimui	
Laida	Išleidimo data			Laidos statusas, keitimo priežastis	
Kval. patv. dok. nr.		UAB „Gedimino Jurevičiaus studija“		Gamybos pastato Drobės g. 68, Kaunas statybos projektas	
A1590	PV	G. Jurevičius			
Kval. patv. dok. nr.				Bendrosios dalies aiškinamasis raštas	Laida
A1076	PDV	T. VAIČIULIS			0
LT	Statytojas AB „Kauno baldai“			21 /6-01-PP-BD-AR	Lapas
					1
					5

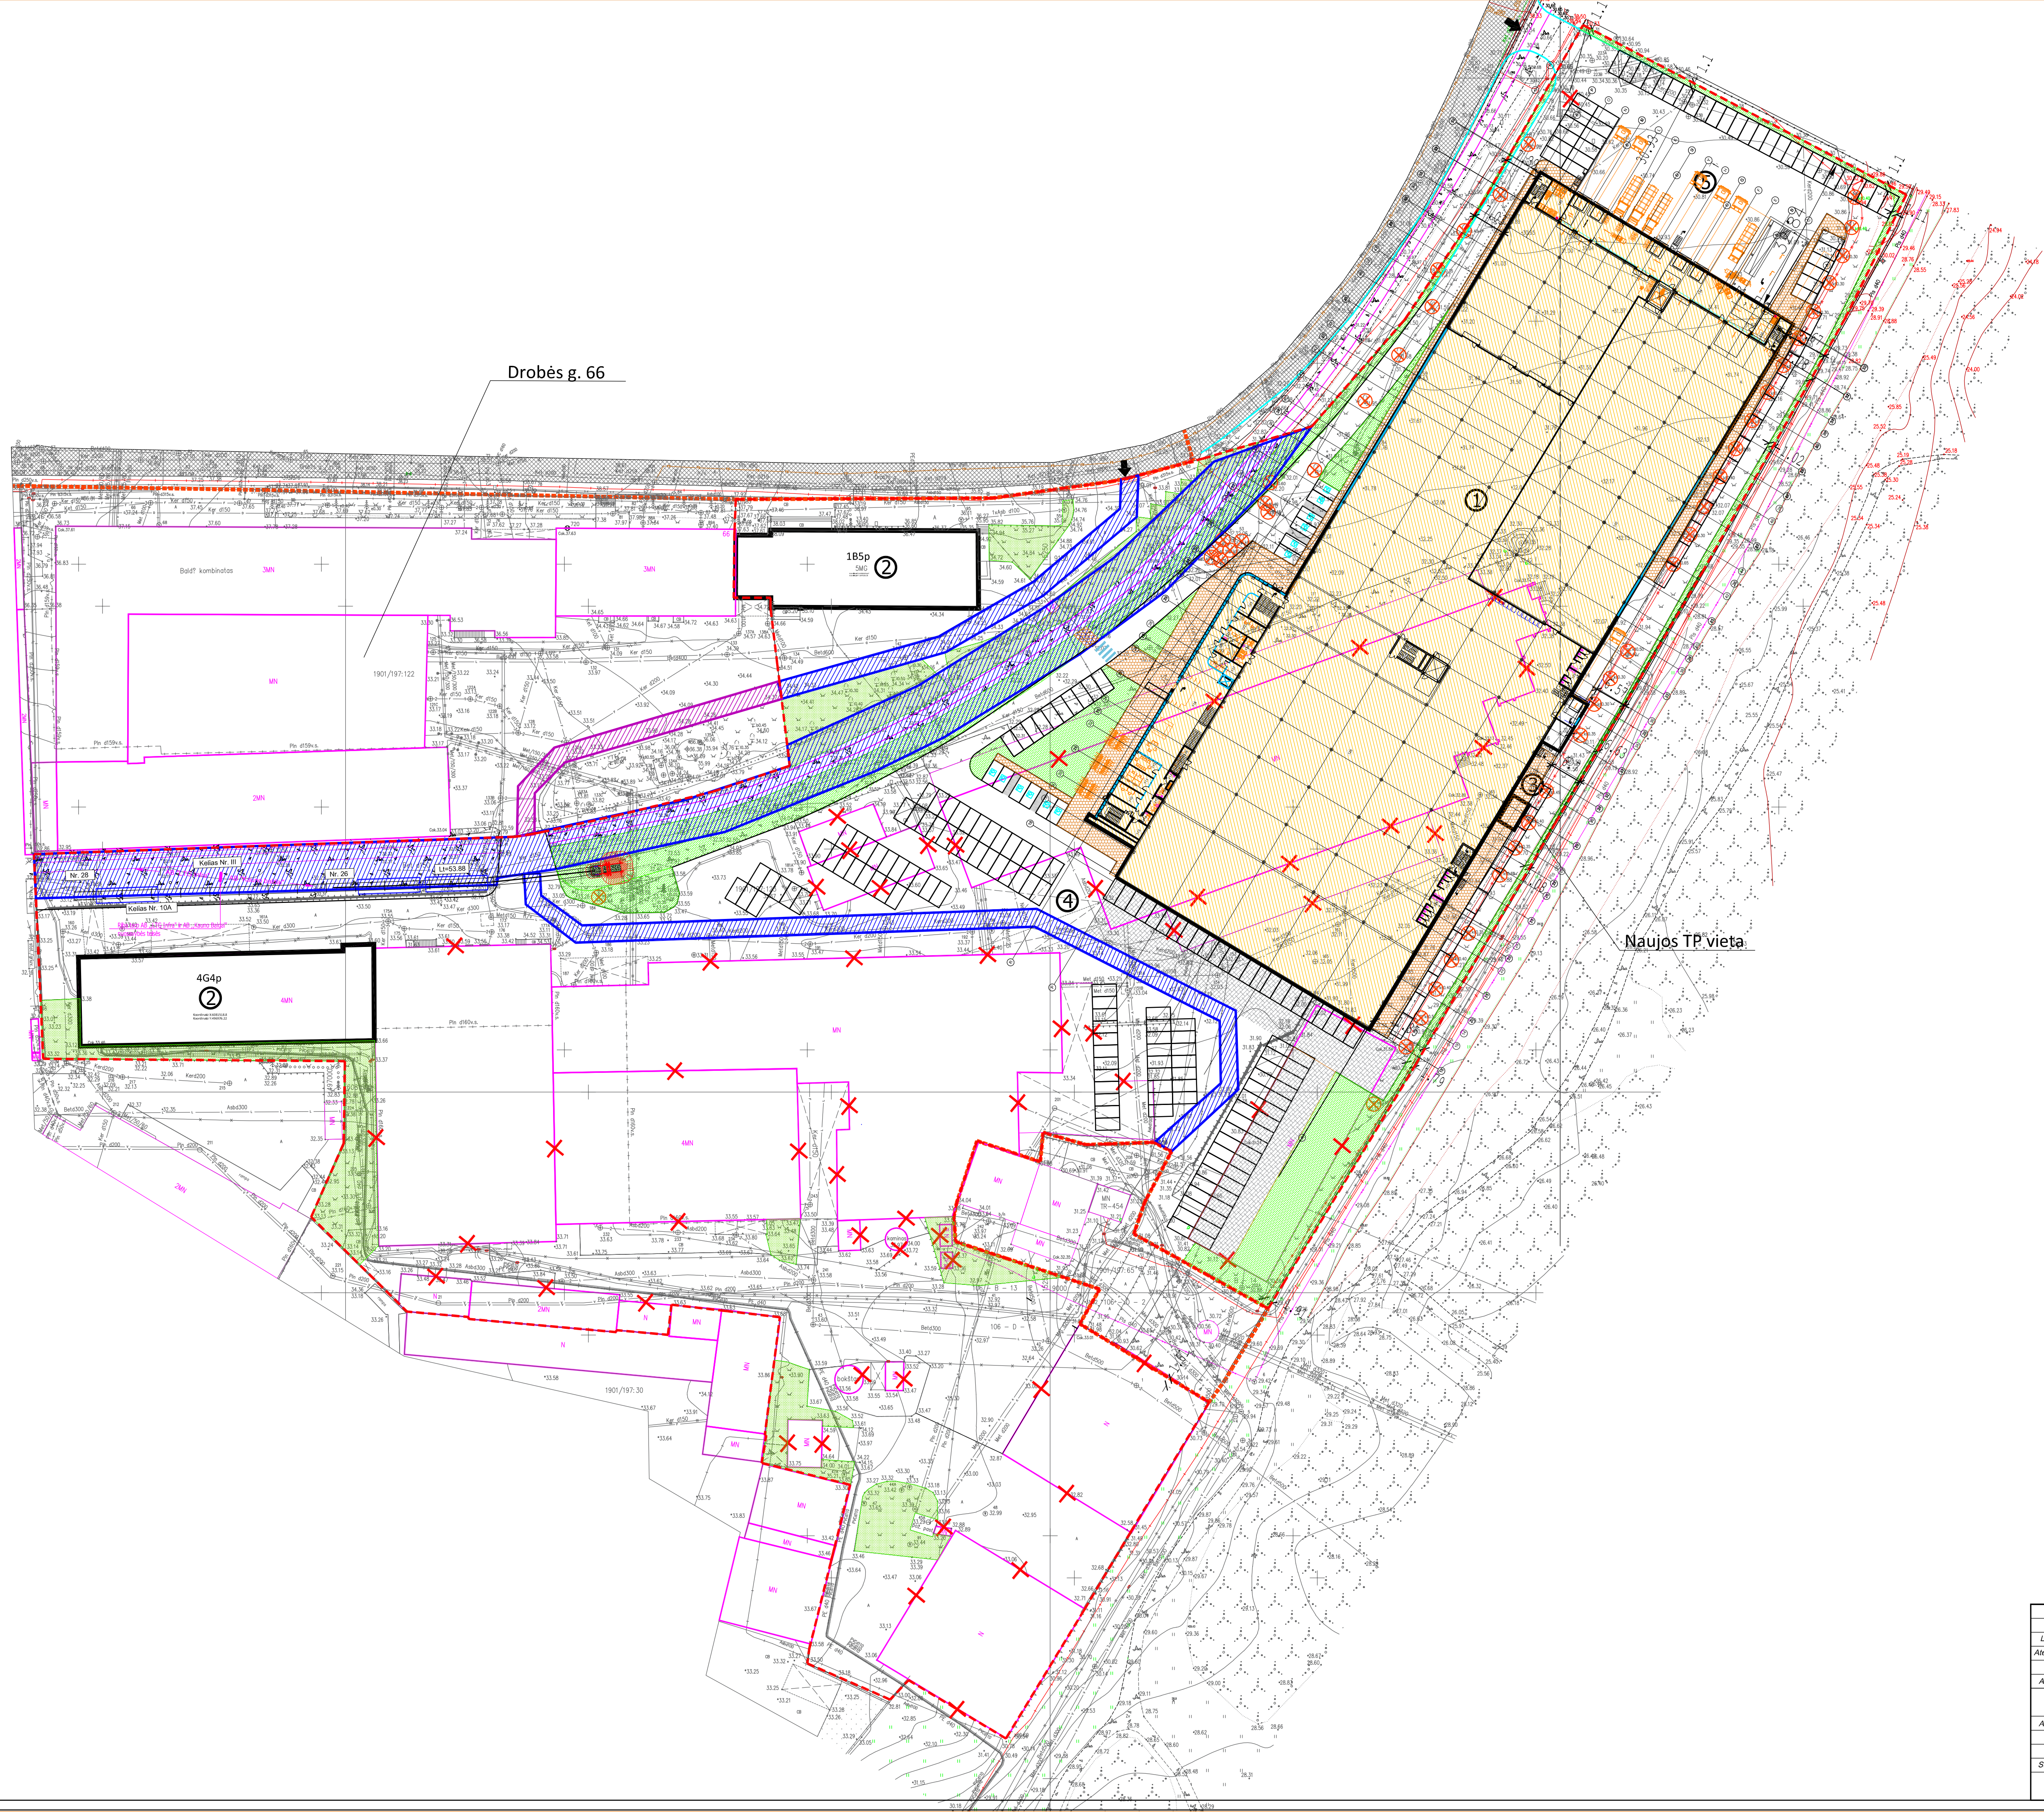


BENDRIEJI RODIKLIAI				
1. SKLYPAS (Kadastro Nr. 0101/0084:1 Kauno m. k.v.)				
EH, Nr. Poveiklinas	Matų vnt.	Kiekis, pntės	Kiekis po	
Sklypo plotas	ha	4,8855	66 %	
Sklypo užstatymo intensyvumas	%	74	13177	
Statinių užstatymo žemės plotas	m²	12275	4963 (10 %)	
Arhitektinės žemės plotas (valandų plotas)	m²	4968	2	
Automobilių stovėjimo vietų skaičius	vnt.	100	36 %	
Sklypo užstatymo tankumas	%	36	27 %	
NEGYVENAMIEJI PASTATAI (Naujai projektuojamas Gamybinis pastatas)				
EH, Nr. Poveiklinas	Matų vnt.	Kiekis		
Pastato bendrinis plotas	m²	11050		
Pastato užstatymo plotas	m²	13500		
Pastato ilgis	m	774		
Aukšto skaičius	vnt.	2		
Pastato aukštis	m	14,9		
NEGYVENAMIEJI PASTATAI (Esamos administracinės pastatos)				
EH, Nr. Poveiklinas	Matų vnt.	Kiekis		
Pastato bendrinis plotas	m²	3859,95		
Pastato užstatymo plotas	m²	774		
Pastato ilgis	m	16247		
Aukšto skaičius	vnt.	3		
Pastato aukštis	m	16		
NEGYVENAMIEJI PASTATAI (Esamos Gamybinės pastatos)				
EH, Nr. Poveiklinas	Matų vnt.	Kiekis		
Pastato bendrinis plotas	m²	4199,62		
Pastato užstatymo plotas	m²	1127		
Pastato ilgis	m	210,900		
Aukšto skaičius	vnt.	2		
Pastato aukštis	m	14,9		

- Sklypo ribos
- Servitutų ribos
- Galvijų raudonosios linijos
- Naujai projektuojami pastatai
- Grauniami pastatai
- 1 Projektuojamas gamybinis pastatas
- 2 Sklype esanti pastatai
- 3 Transformatorinė pastotė
- 4 Projektuojama aikštė
- 5 Projektuojama aikštė
- Naujai projektuojamos automobilių stovėjimo vietos 224 automobilių vietų
- Automobilių stovėjimo vietos ŽN 12 automobilių vietų
- Ivairių atliekų konteineriai
- Pastato priėjimas atliekamas nuo sklypo ribos lauko palydimu radijo 3 x 7 y
- Projektuojami įvažiavimai (Išvažiuojami) sklypą
- Projektuojamiėjimai į pastatą
- Kortiniai medžiai 47 vnt.

ESAMA ASFALTBETONIO DANGA
ESAMOS GAZONAS
NAUJA TRINKELIŲ DANGA
GAZONAS
NAUJA ASFALTBETONIO DANGA
NAUJA SUSTIPRINTA SKALDOS DANGA

0	2021 03														
Laida	Data	Laidos statusas: Keitimo priežastis													
Atest. Nr.	UAB "GEDIMINO JUREVIČIAUS STUDIJIA"		Kompleksas: Gamybos pastato Drobės g. 66, Kaunas statybos projektas										Laida		
		Tel.: +370 698 30656; El.paštas: info@gsj.lt													
A1590	PV	G. Jurevičius								2021 03					
A1076	P D V	Tomas Vaičiulis								2021 03	Braižinys:		0		
SKLYPO PLANAS															
Stadija	U žsakavimas (Statytojas):														
pp	AB "Kauno baldai"										21.01-01-PP-SU-B1		Mastelis	Lapais	Lap u
													M 1:500	1	1

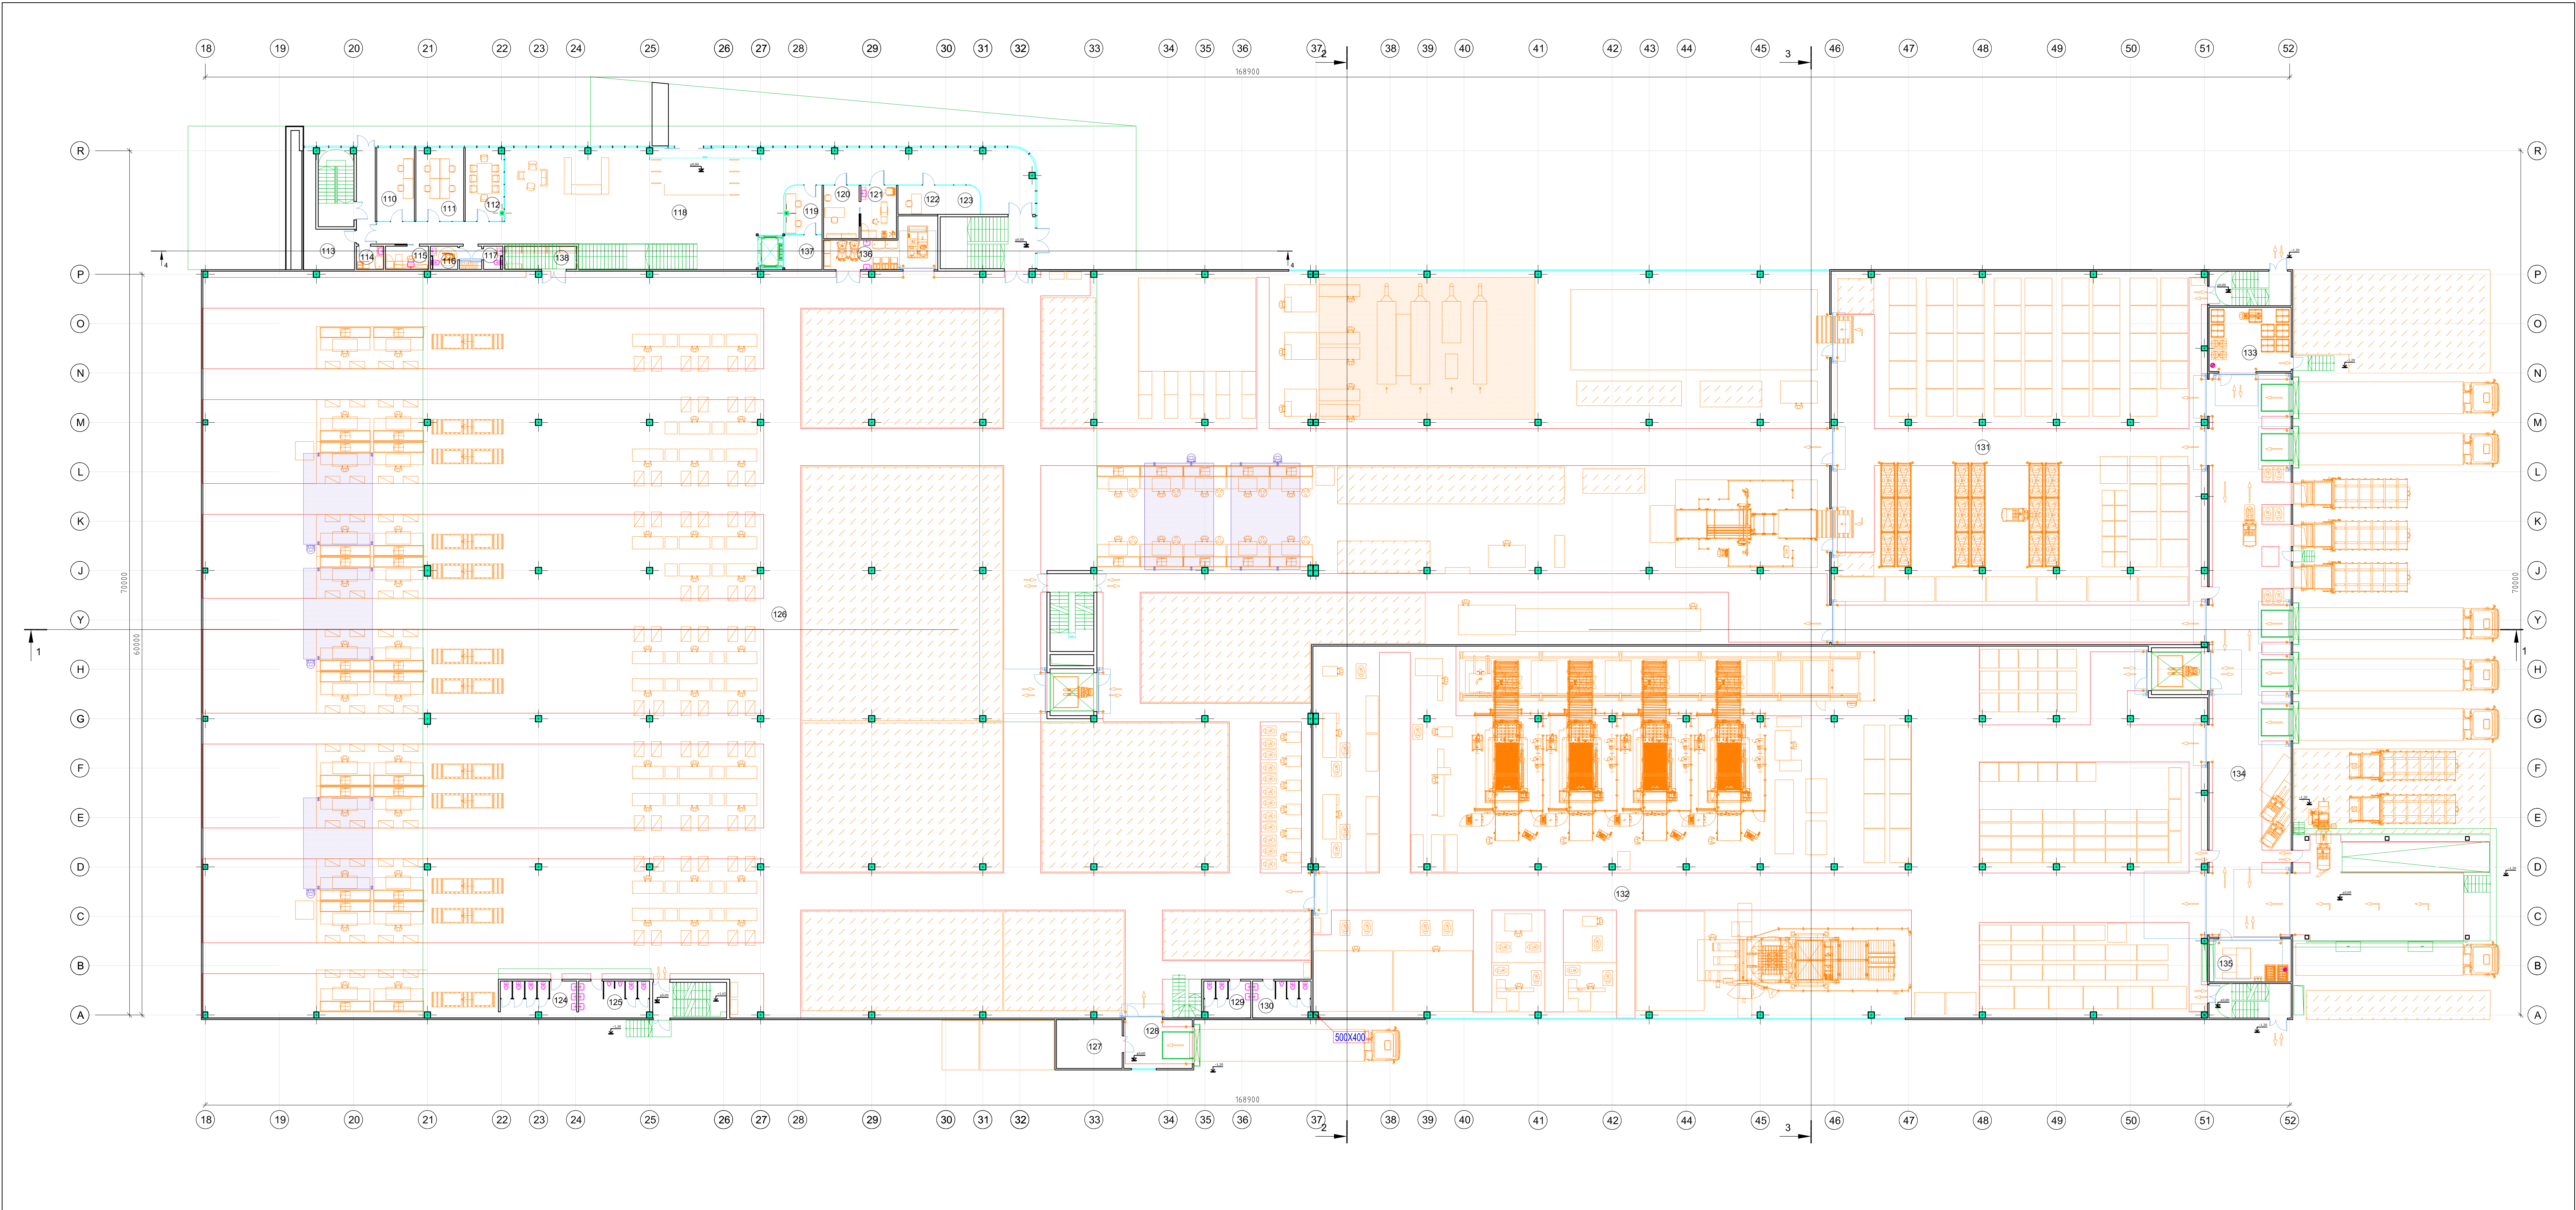


Pirmo aukšto patalpų eksplikacija		
Pat. nr.	Patalpos pavadinimas	m²
110	Kabinetas	18,16
111	Kabinetas	24,84
112	Pasitarimų kambarys	18,46
113	Serverinė	19,92
114	Valymo inventorius patalpa	4,11
115	Mini virtuvėlė	6,55
116	WC žn	3,91
117	WC	2,69
118	Holas, koridoriai	305,15
119	Apsaugos patalpa	12,06
120	Med. darbuotojo kabinetas	12,41

Pirmo aukšto patalpų eksplikacija		
Pat. nr.	Patalpos pavadinimas	m²
121	Med. punktas (pirmosios pagalbos)	12,41
122	Kabinetas	8,96
123	Kabinetas	9,50
124	WC moterų	18,25
125	WC vyrų	17,13
126	Gamybos patalpa	6557,59
127	Elektros skydinė	21,11
128	Rampa (nešildoma)	22,02
129	WC moterų	11,21
130	WC vyrų	14,19
131	Sandėlys (porilono, sint. vatinos)	918,12

Pirmo aukšto patalpų eksplikacija		
Pat. nr.	Patalpos pavadinimas	m²
132	Gamybinė patalpa (medienos cechas)	2155,13
133	Sandėlis (klijų)	34,70
134	Rampa (nešildoma)	304,38
135	Elektrokarų patalpa	23,37
136	Valymo inventor. ir mašinų patalpa	28,52
137	Apsaugos įrangos patalpa	6,61
138	Darbo priemonių sandėlis	10,94
139	Tambūras	3,66
		10608,02





0	2021 03				
Laida	Data	Laidos statusas. Keitimo priežastis			
Atest. Nr.	UAB "GEDIMINO JUREVIČIAUS STUDIJĄ" Tel.: +370 698 34006; El. paštas: info@gsj.lt		Kompleksas: Gamybos pastato Drobės g. 68, Kaunas statybos projektas		
A1590	PV	G.Jurevicius	2021 03		Laida
A1076	PDV	Tomas Valčiulis	2021 03	Brėžinys:	0
				Pirmo aukšto planas	
Stadija	Užsakovas (Statytojas):			Mastelis	Lapas
pp	AB "Kauno baldai"		21.01-01-PP-SA-B1	M 1:500	1 1

Brėžinyje su pateikta informacija yra autoritės darbas ir atsakomybė. Naudojant su projekto dokumentais gautą informaciją be autoritės ir atsakomybės draudžiama.




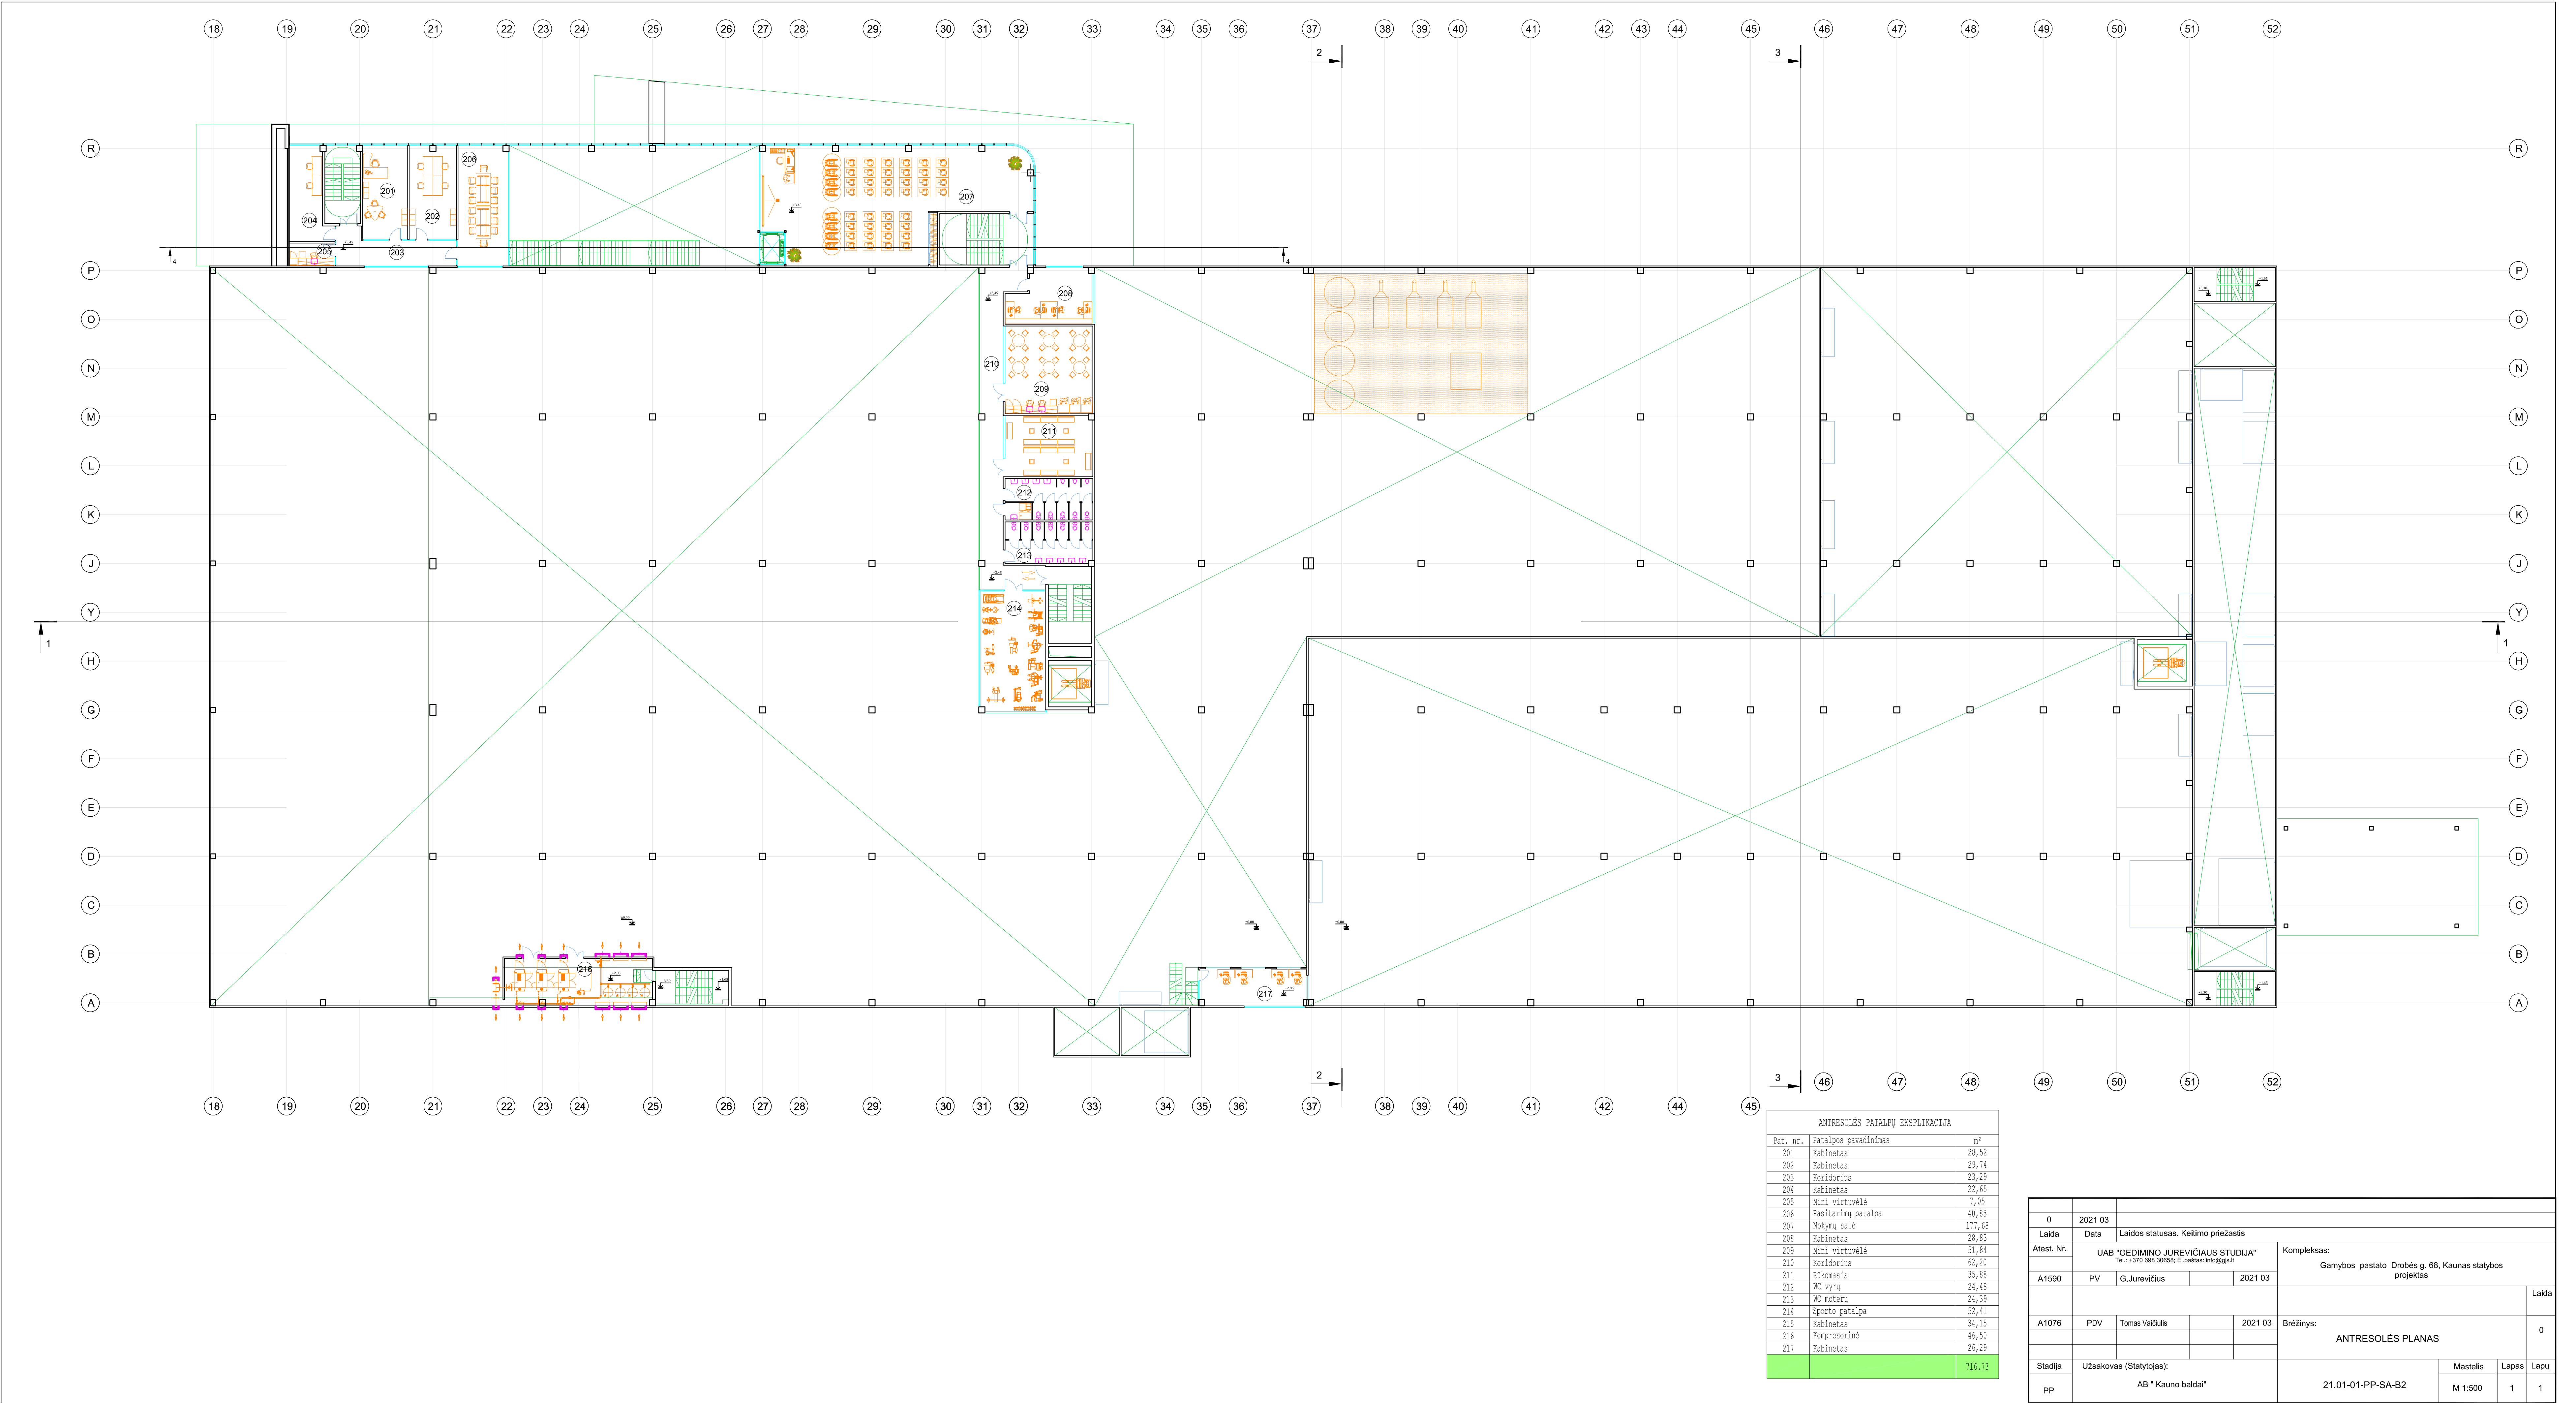


0	2021 03				
Laida	Data	Laidos statusas. Keitimo priežastis			
Atest. Nr.	UAB "GEDIMINO JUREVIČIAUS STUDIJA"		Kompleksas:		
	Tel.: +370 685 30058, el. paštas: info@gsd.lt		Gamybos pastato Drobės g. 68, Kaunas statybos projektas		
A1590	PV	G.Jurevičius	2021 03		Laida
A1076	PDV	Tomas Vaidulis	2021 03	Brėžinys:	0
				ANTRESOLĖS PLANAS	
Stadija	Užsakovas (Statytojas):				
pp	AB "Kauno baldai"		21.01-01-PP-SA-B2		
			Mastelis	Lapas	Lapų
			M 1:500	1	1

Brėžinys su pateikta informacija yra autorinės darbu ir vaizdo nuosavybė. Naudojant su projekto darbu objekto nuosavybės objektus be autorizacijos draudžiama.

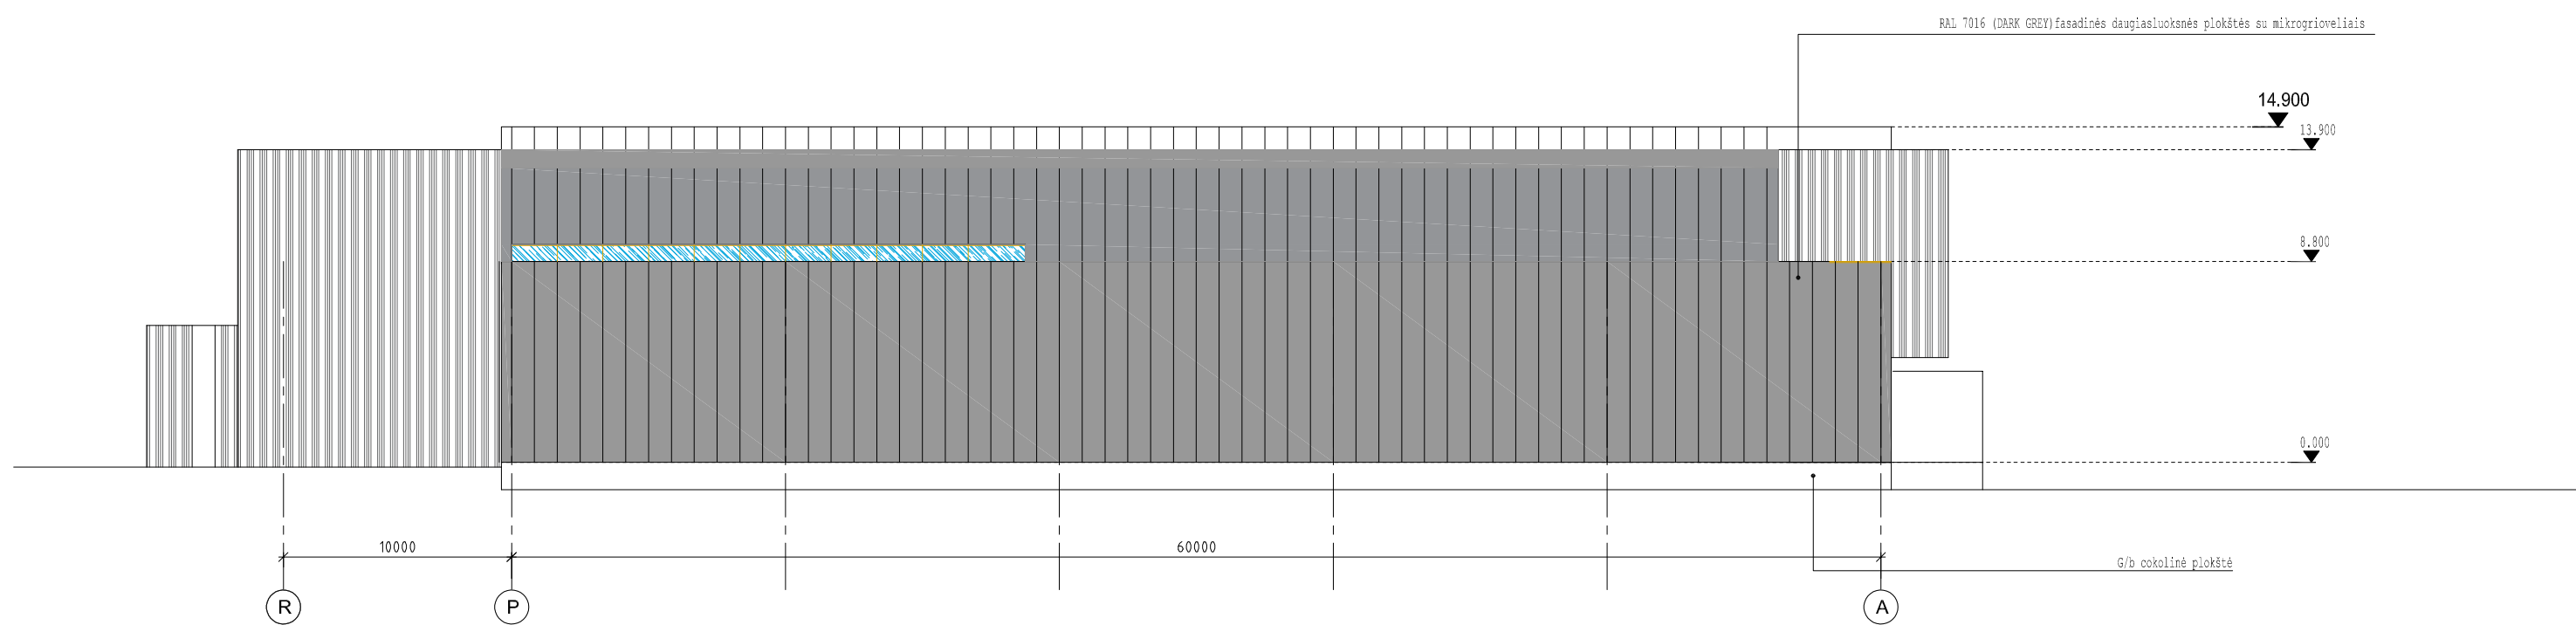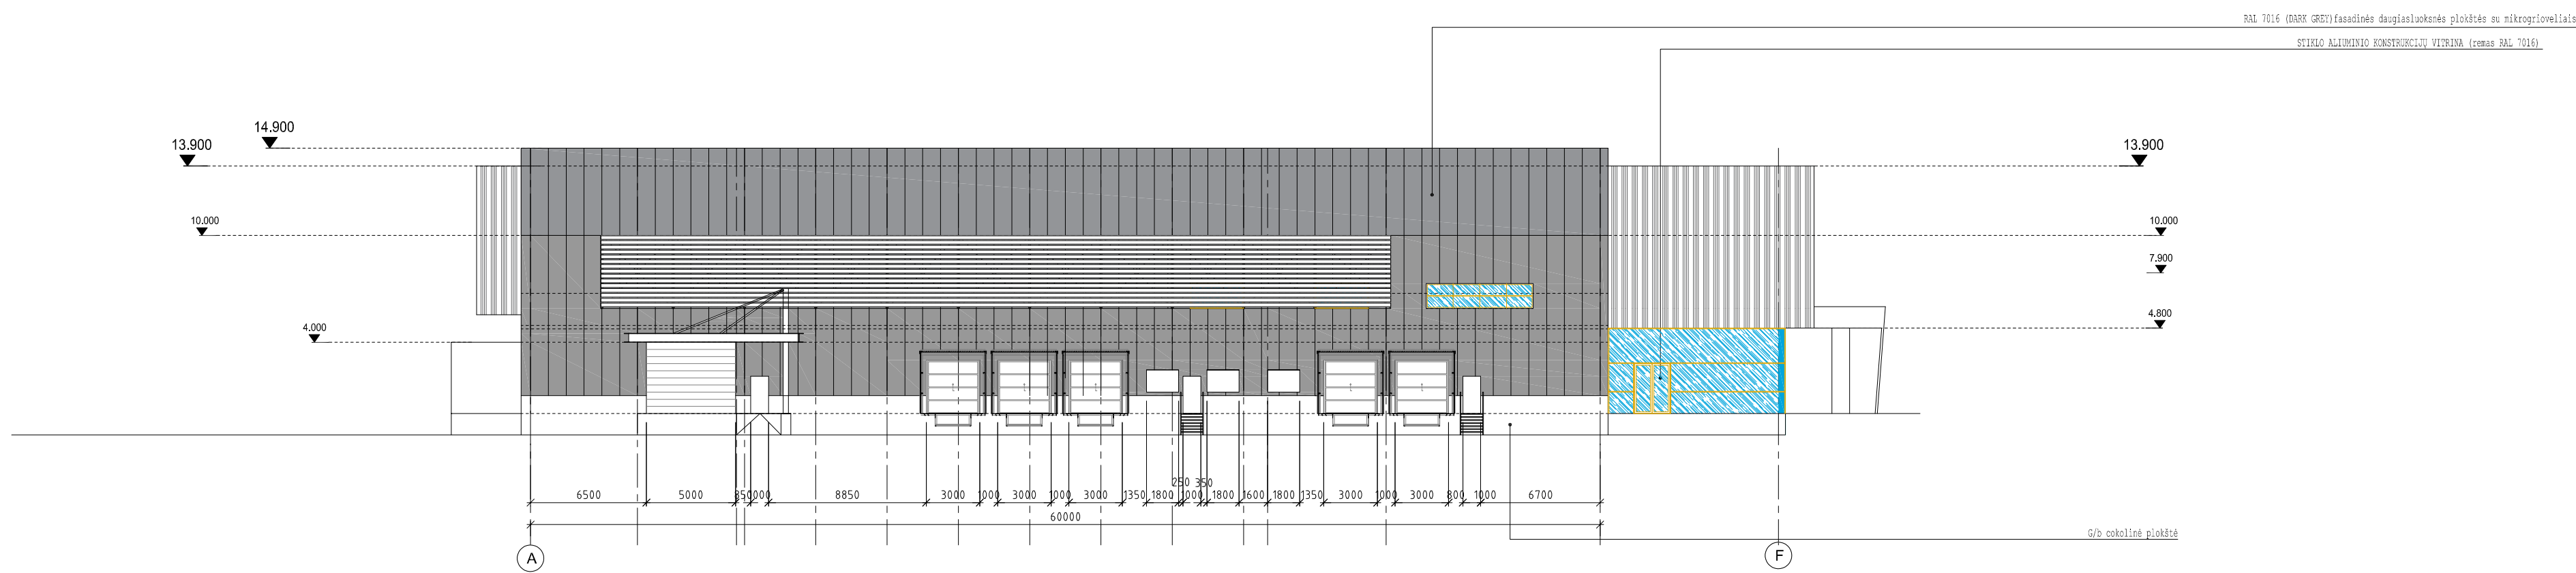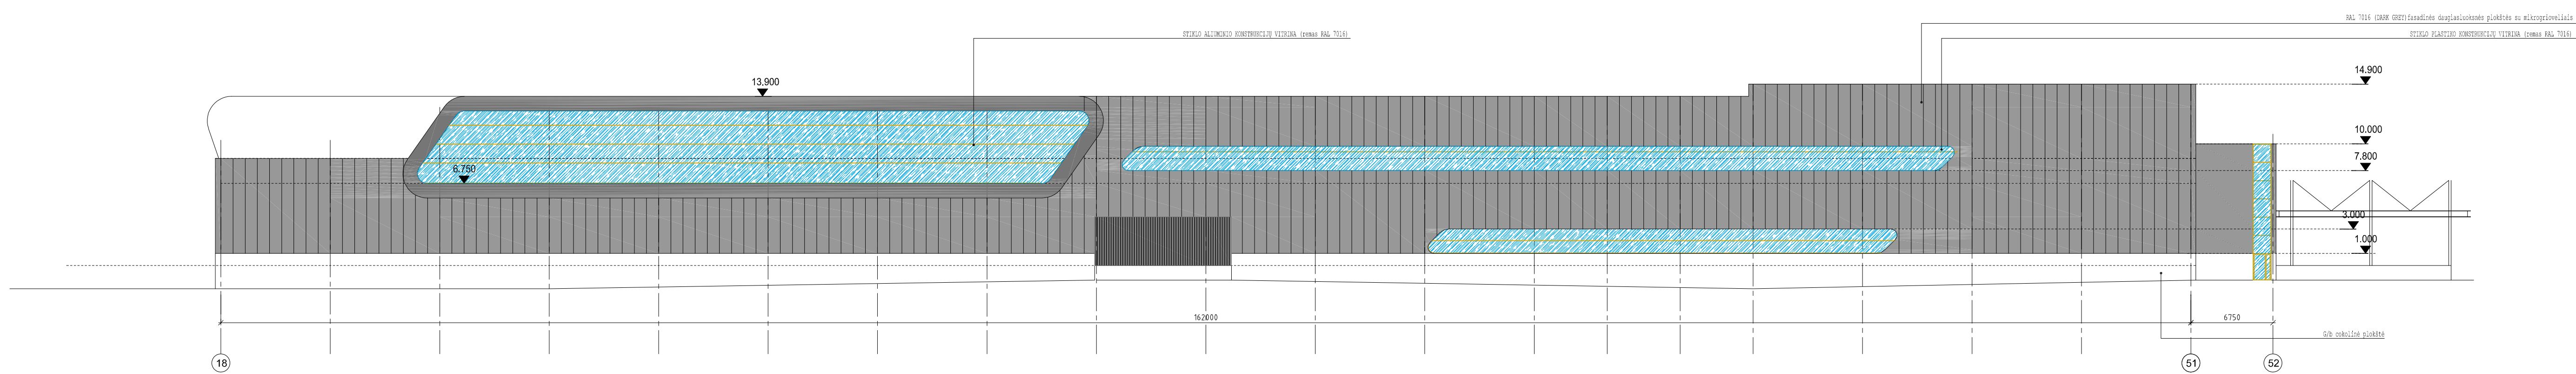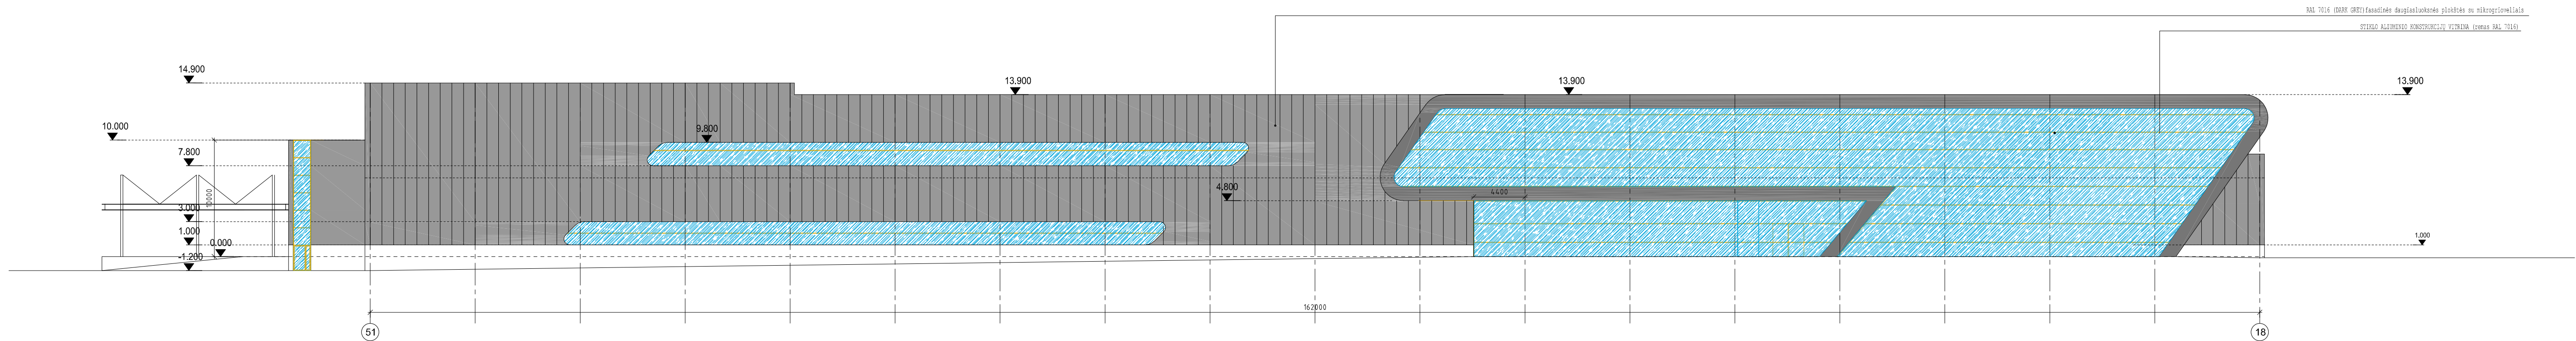

0	2021 03				
Laida	Data	Laidos statusas. Keltimo priezastis			
Atest. Nr.	UAB "GEDIMINO JUREVICIAUS STUDIJA" Tel.: +370 698 30858; El.pastatas: info@gsj.lt				Kompleksas:
A1590	PV	G.Jurevicius		2021 03	Gamybos pastato Drobės g. 68, Kaunas statybos projektas
					Laida
A1076	PDV	Tomas Vaiciulis		2021 03	Brėžinys:
					FASADAI
					0
Stadija	Užsakovas (Statytojas):				Mastelis
PP	AB "Kauno baldai"				Lapas
					Lapų
					1
					1

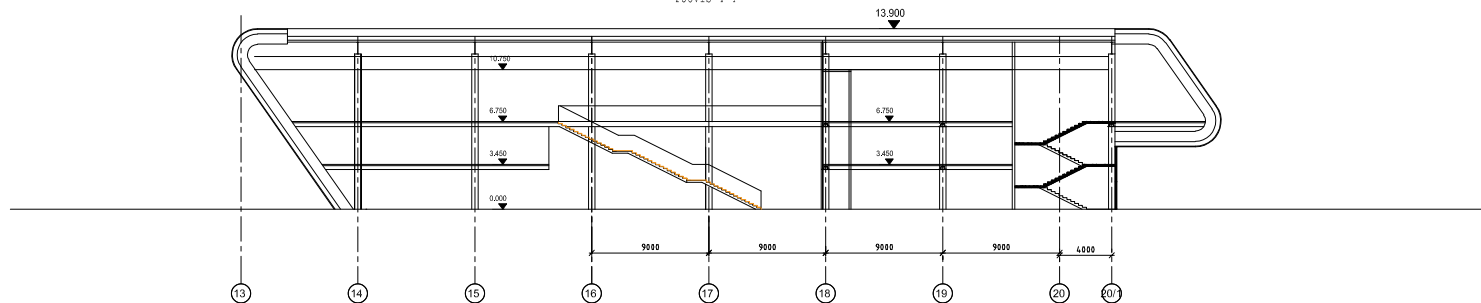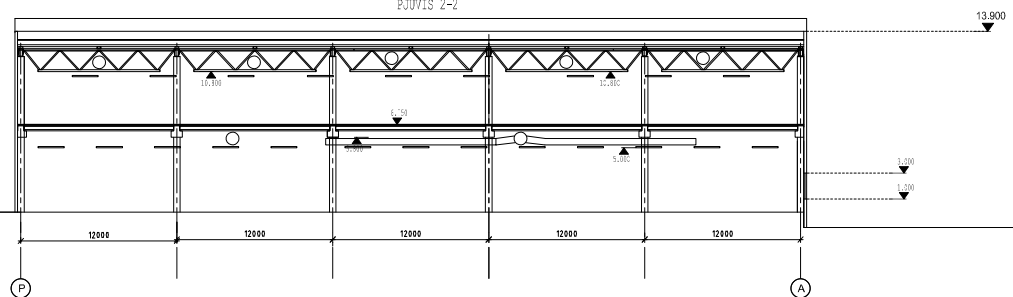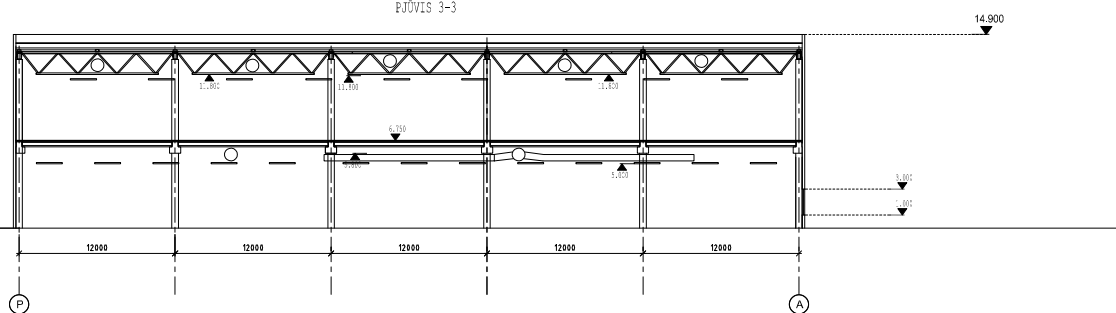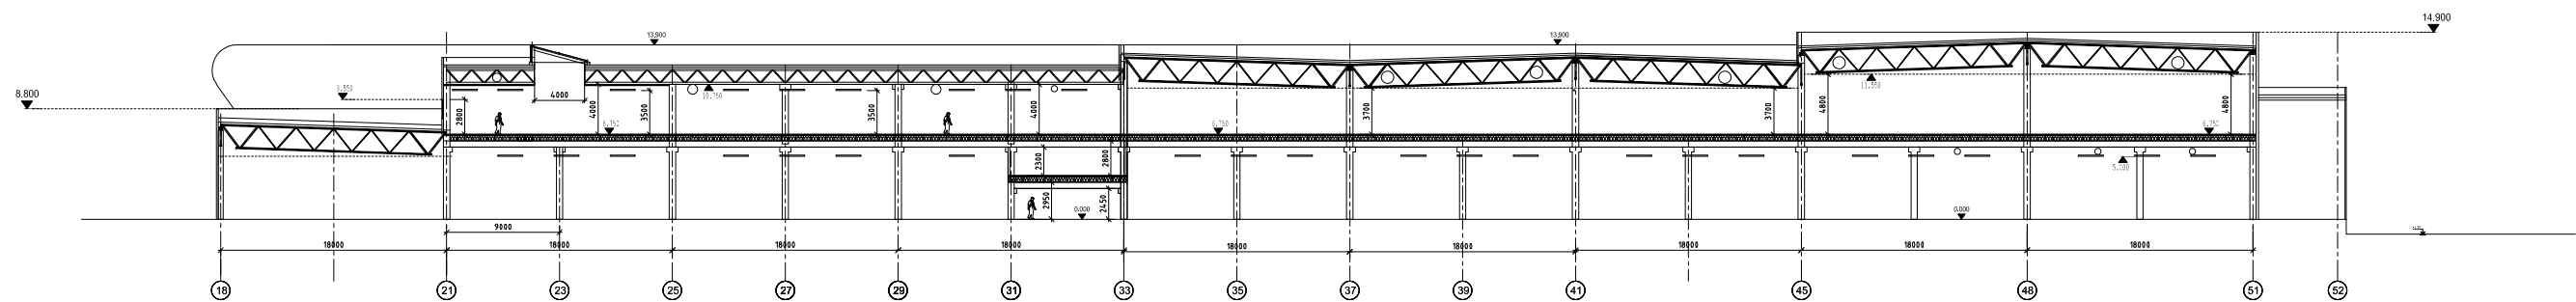

0	2021 03											
Laida	Data	Laidos statusas, Keltimo priežastis										
Atest. Nr.	UAB "GEDIMINO JUREVIČIAUS STUDIJA" Tel.: +370 696 30656; El.pastas: info@gjs.lt					Kompleksas:						
						Gamybos pastato Drobės g. 68, Kaunas statybos projektas						
A1590	PV	G.Jurevičius			2021 03						Laida	
A1076	PDV	Tomas Vakiškis			2021 03	Brėžinys;					0	
						P.JŪVIAI						
Stadija	Užsakovas (Statytojas):									Mastelis	Lapas	Lapų
PP	AB " Kauno bakiai"					21.01-01-PP-SA-B5				M 1:500	1	1



