




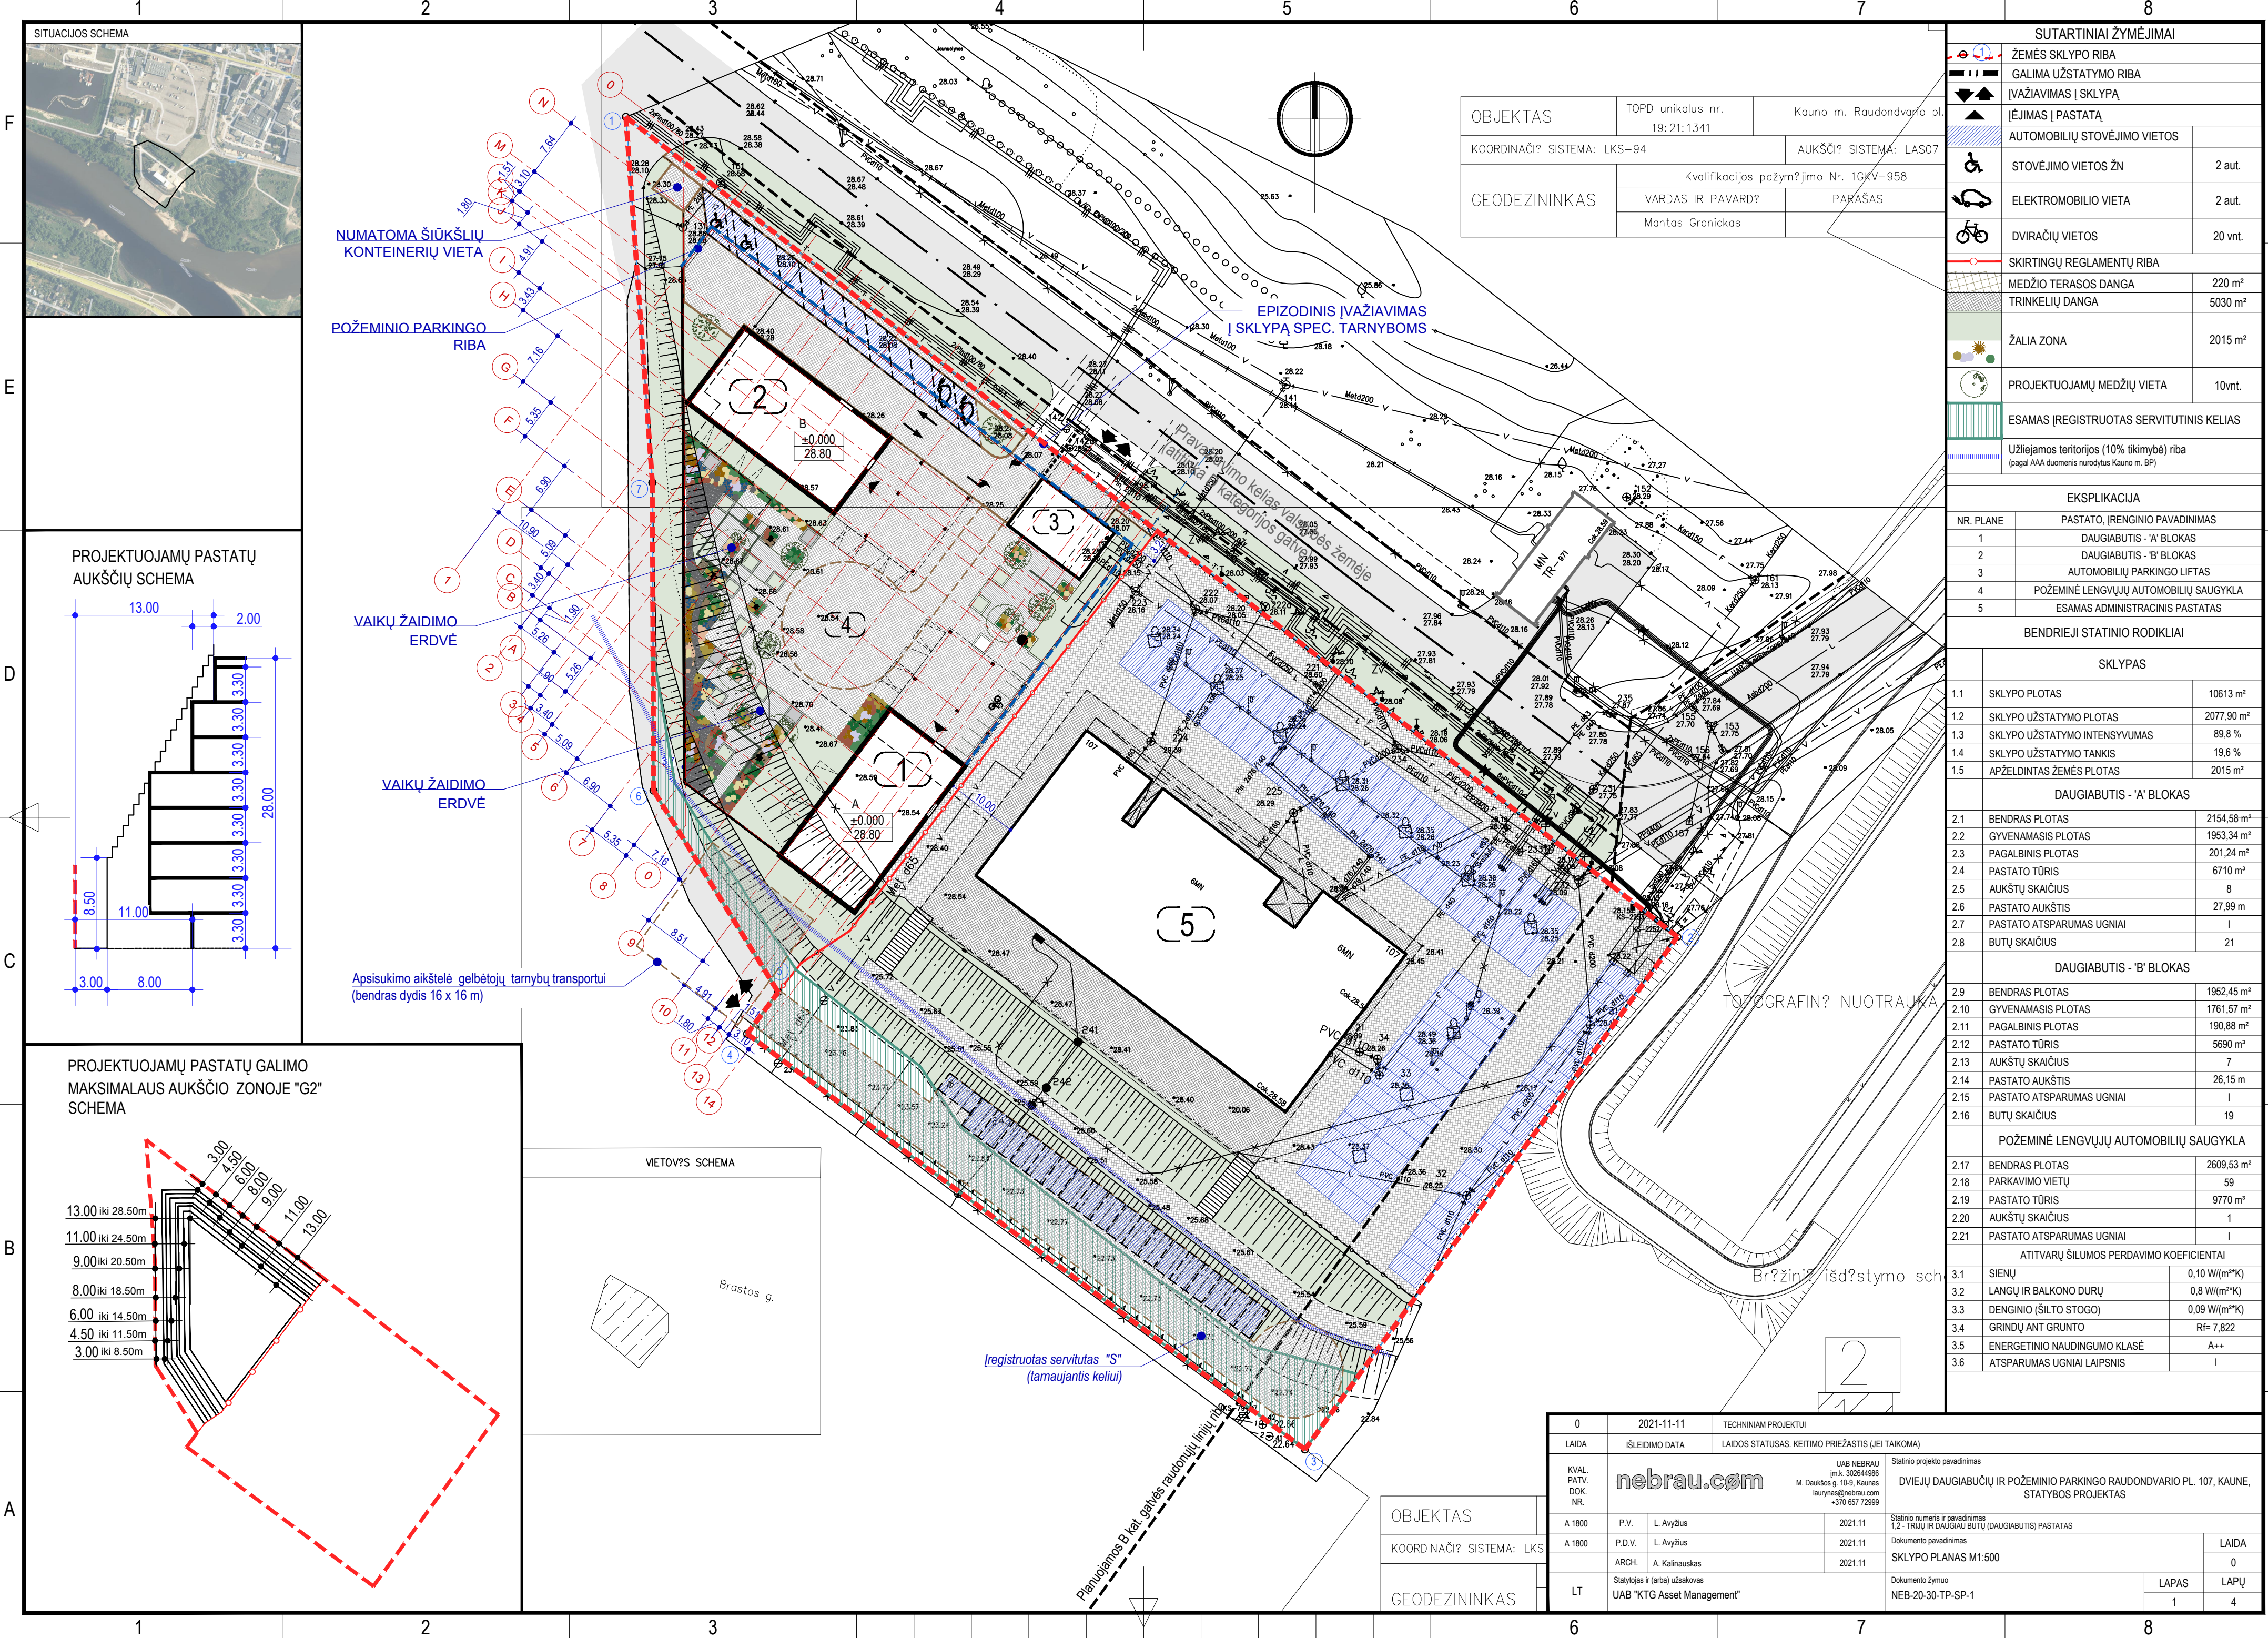


PROJEKTUOJAMŲ PASTATŲ
AUKŠČIŲ SCHEMA

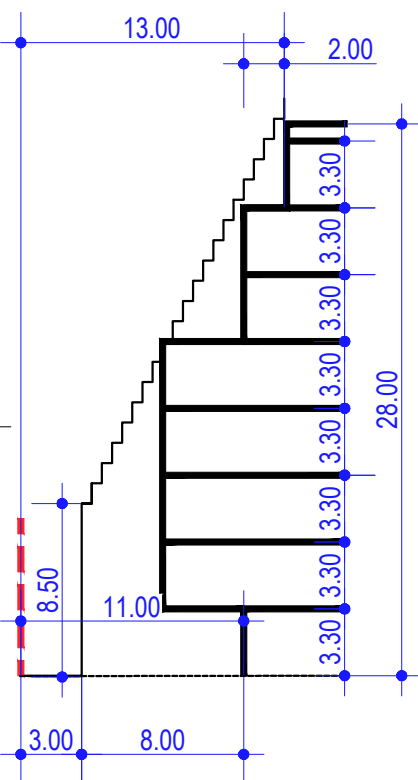

PROJEKTUOJAMŲ PASTATŲ GALIMO
MAKSIMALAUS AUKŠČIO ZONOJE "G2"
SCHEMA

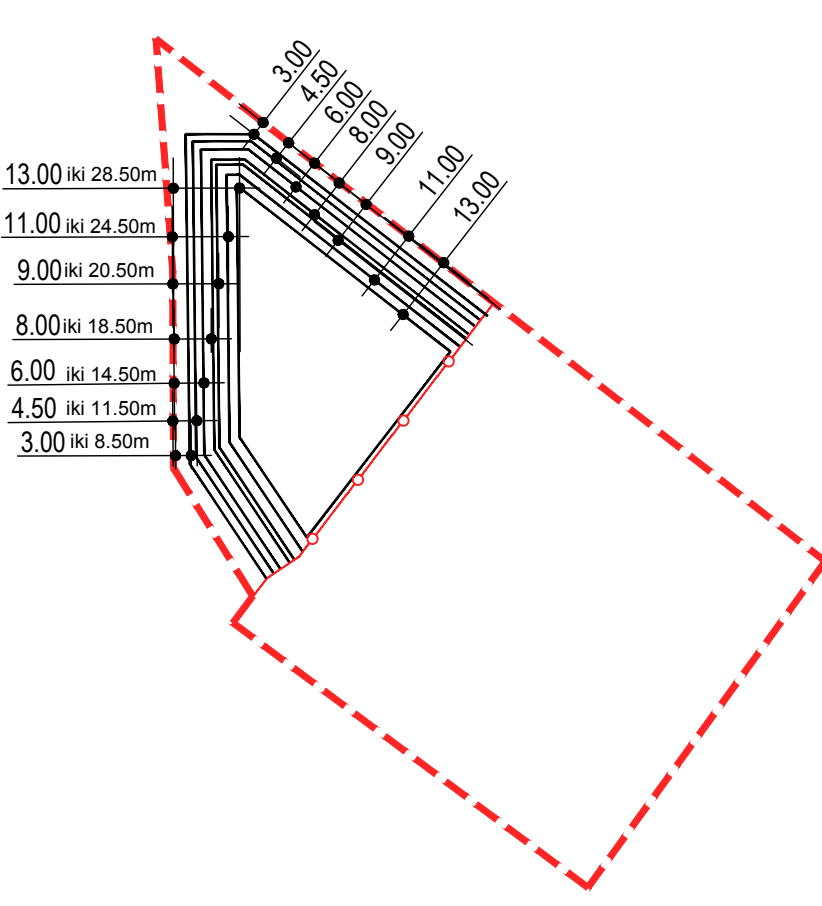

VIETOVŲS SCHEMA

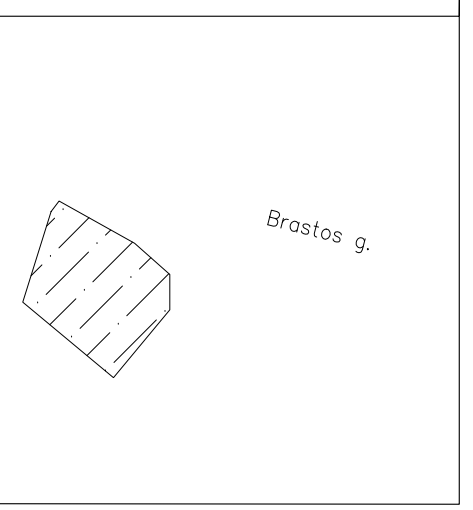


OBJEKTAS	TOPD. unikalus nr. 19:21:1341	Kauno m. Raudondvario pl.
COORDINACIŲ SISTEMA: LKS-94	AUKŠČIŲ SISTEMA: LAS07	
GEODEZININKAS	Kvalifikacijos pažymėjimo Nr. 1GKV-958	
	VARDAS IR PAVARD?	PARAŠAS
	Mantas Granickas	

SUTARTINIAI ŽYMĖJIMAI		
	ŽEMĖS SKLYPO RIBA	
	GALIMA UŽSTATYMO RIBA	
	ĮVAŽIAVIMAS SKLYPĄ	
	ĮĖJIMAS PASTATĄ	
	AUTOMOBILIŲ STOVĖJIMO VIETOS	
	STOVĖJIMO VIETOS ŽŪN	2 aut.
	ELEKTROMOBILIO VIETA	2 aut.
	DVIRAČIŲ VIETOS	20 vnt.
	SKIRTINGŲ REGLAMENTŲ RIBA	
	MEDŽIO TERASOS DANGA	220 m²
	TRINKELIŲ DANGA	5030 m²
	ŽALIA ZONA	2015 m²
	PROJEKTUOJAMŲ MEDŽIŲ VIETA	10vnt.
	ESAMAS ĮREGISTRUOTAS SERUITUTINIS KELIAS	
	Užliejamos teritorijos (10% tikimybė) riba (pagal AAA duomenis nurodytus Kauno m. BP)	
EKSPLIKACIJA		
NR. PLANE	PASTATO, ĮRENGINIO PAVADINIMAS	
1	DAUGIABUTIS - 'A' BLOKAS	
2	DAUGIABUTIS - 'B' BLOKAS	
3	AUTOMOBILIŲ PARKINGO LIFTAS	
4	POŽEMINĖ LENGVŲJŲ AUTOMOBILIŲ SAUGYKLA	
5	ESAMAS ADMINISTRACINIS PASTATAS	
BENDRIEJI STATINIO RODIKLIAI		
	SKLYPAS	
1.1	SKLYPO PLOTAS	10613 m²
1.2	SKLYPO UŽSTATYMO PLOTAS	2077.90 m²
1.3	SKLYPO UŽSTATYMO INTENSIVUMAS	89.8 %
1.4	SKLYPO UŽSTATYMO TANKIS	19.6 %
1.5	APŽELDINTAS ŽEMĖS PLOTAS	2015 m²
	DAUGIABUTIS - 'A' BLOKAS	
2.1	BENDRAS PLOTAS	2154.58 m²
2.2	GYVENAMASIS PLOTAS	1953.34 m²
2.3	PAGALBINIS PLOTAS	201.24 m²
2.4	PASTATO TŪRIS	6710 m³
2.5	AUKŠTŲ SKAIČIUS	8
2.6	PASTATO AUKŠTIS	27.99 m
2.7	PASTATO ATSPARUMAS UGNIAI	I
2.8	BUTŲ SKAIČIUS	21
	DAUGIABUTIS - 'B' BLOKAS	
2.9	BENDRAS PLOTAS	1952.45 m²
2.10	GYVENAMASIS PLOTAS	1761.57 m²
2.11	PAGALBINIS PLOTAS	190.88 m²
2.12	PASTATO TŪRIS	5690 m³
2.13	AUKŠTŲ SKAIČIUS	7
2.14	PASTATO AUKŠTIS	26.15 m
2.15	PASTATO ATSPARUMAS UGNIAI	I
2.16	BUTŲ SKAIČIUS	19
	POŽEMINĖ LENGVŲJŲ AUTOMOBILIŲ SAUGYKLA	
2.17	BENDRAS PLOTAS	2609.53 m²
2.18	PARKAVIMO VIETŲ	59
2.19	PASTATO TŪRIS	9770 m³
2.20	AUKŠTŲ SKAIČIUS	1
2.21	PASTATO ATSPARUMAS UGNIAI	I
	ATITVARIŲ ŠILUMOS PERDAVIMO KOEFICIENTAI	
3.1	SIENŲ	0,10 W/(m²K)
3.2	LANGŲ IR BALKONO DURŲ	0,8 W/(m²K)
3.3	DENGINIO (ŠILTO STOGO)	0,09 W/(m²K)
3.4	GRINDŲ ANT GRUNTO	Rf= 7,822
3.5	ENERGETINIO NAUDINGUMO KLASĖ	A++
3.6	ATSPARUMAS UGNIAI LAIPSNIS	I


OBJEKTAS	
COORDINACIŲ SISTEMA: LKS	
GEODEZININKAS	

0	2021-11-11	TECHNINIAM PROJEKTUI
LAIDA	ISLEIDIMO DATA	LAIDOS STATUSAS, KEITIMO PRIEŽASTIS (JEI TAIKOMA)
KVAL. PATV. DOK. NR.	nebrau.com	
A 1800	P.V.	L. Avyžius 2021.11
A 1800	P.D.V.	L. Avyžius 2021.11
	ARCH.	A. Kalinauskas 2021.11
LT	Statytojas ir (arba) užsakovas UAB "KTG Asset Management"	
UAB NEBRAU, įm.k. 302644986, M. Daukšos g. 10-9, Kaunas laurynas@nebrau.com +370 657 72999		Statinio projekto pavadinimas DVEIŲ DAUGIABUČIŲ IR POŽEMINIO PARKINGO RAUDONDVARIO PL. 107, KAUNE, STATYBOS PROJEKTAS
Statinio numeris ir pavadinimas 1,2- TRŲJŲ IR DAUGIAU BUTŲ (DAUGIABUTIS) PASTATAS		Dokumento pavadinimas SKLYPO PLANAS M1:500
Dokumento žymuo NEB-20-30-TP-SP-1		LAPAS LAPŲ
		1 4

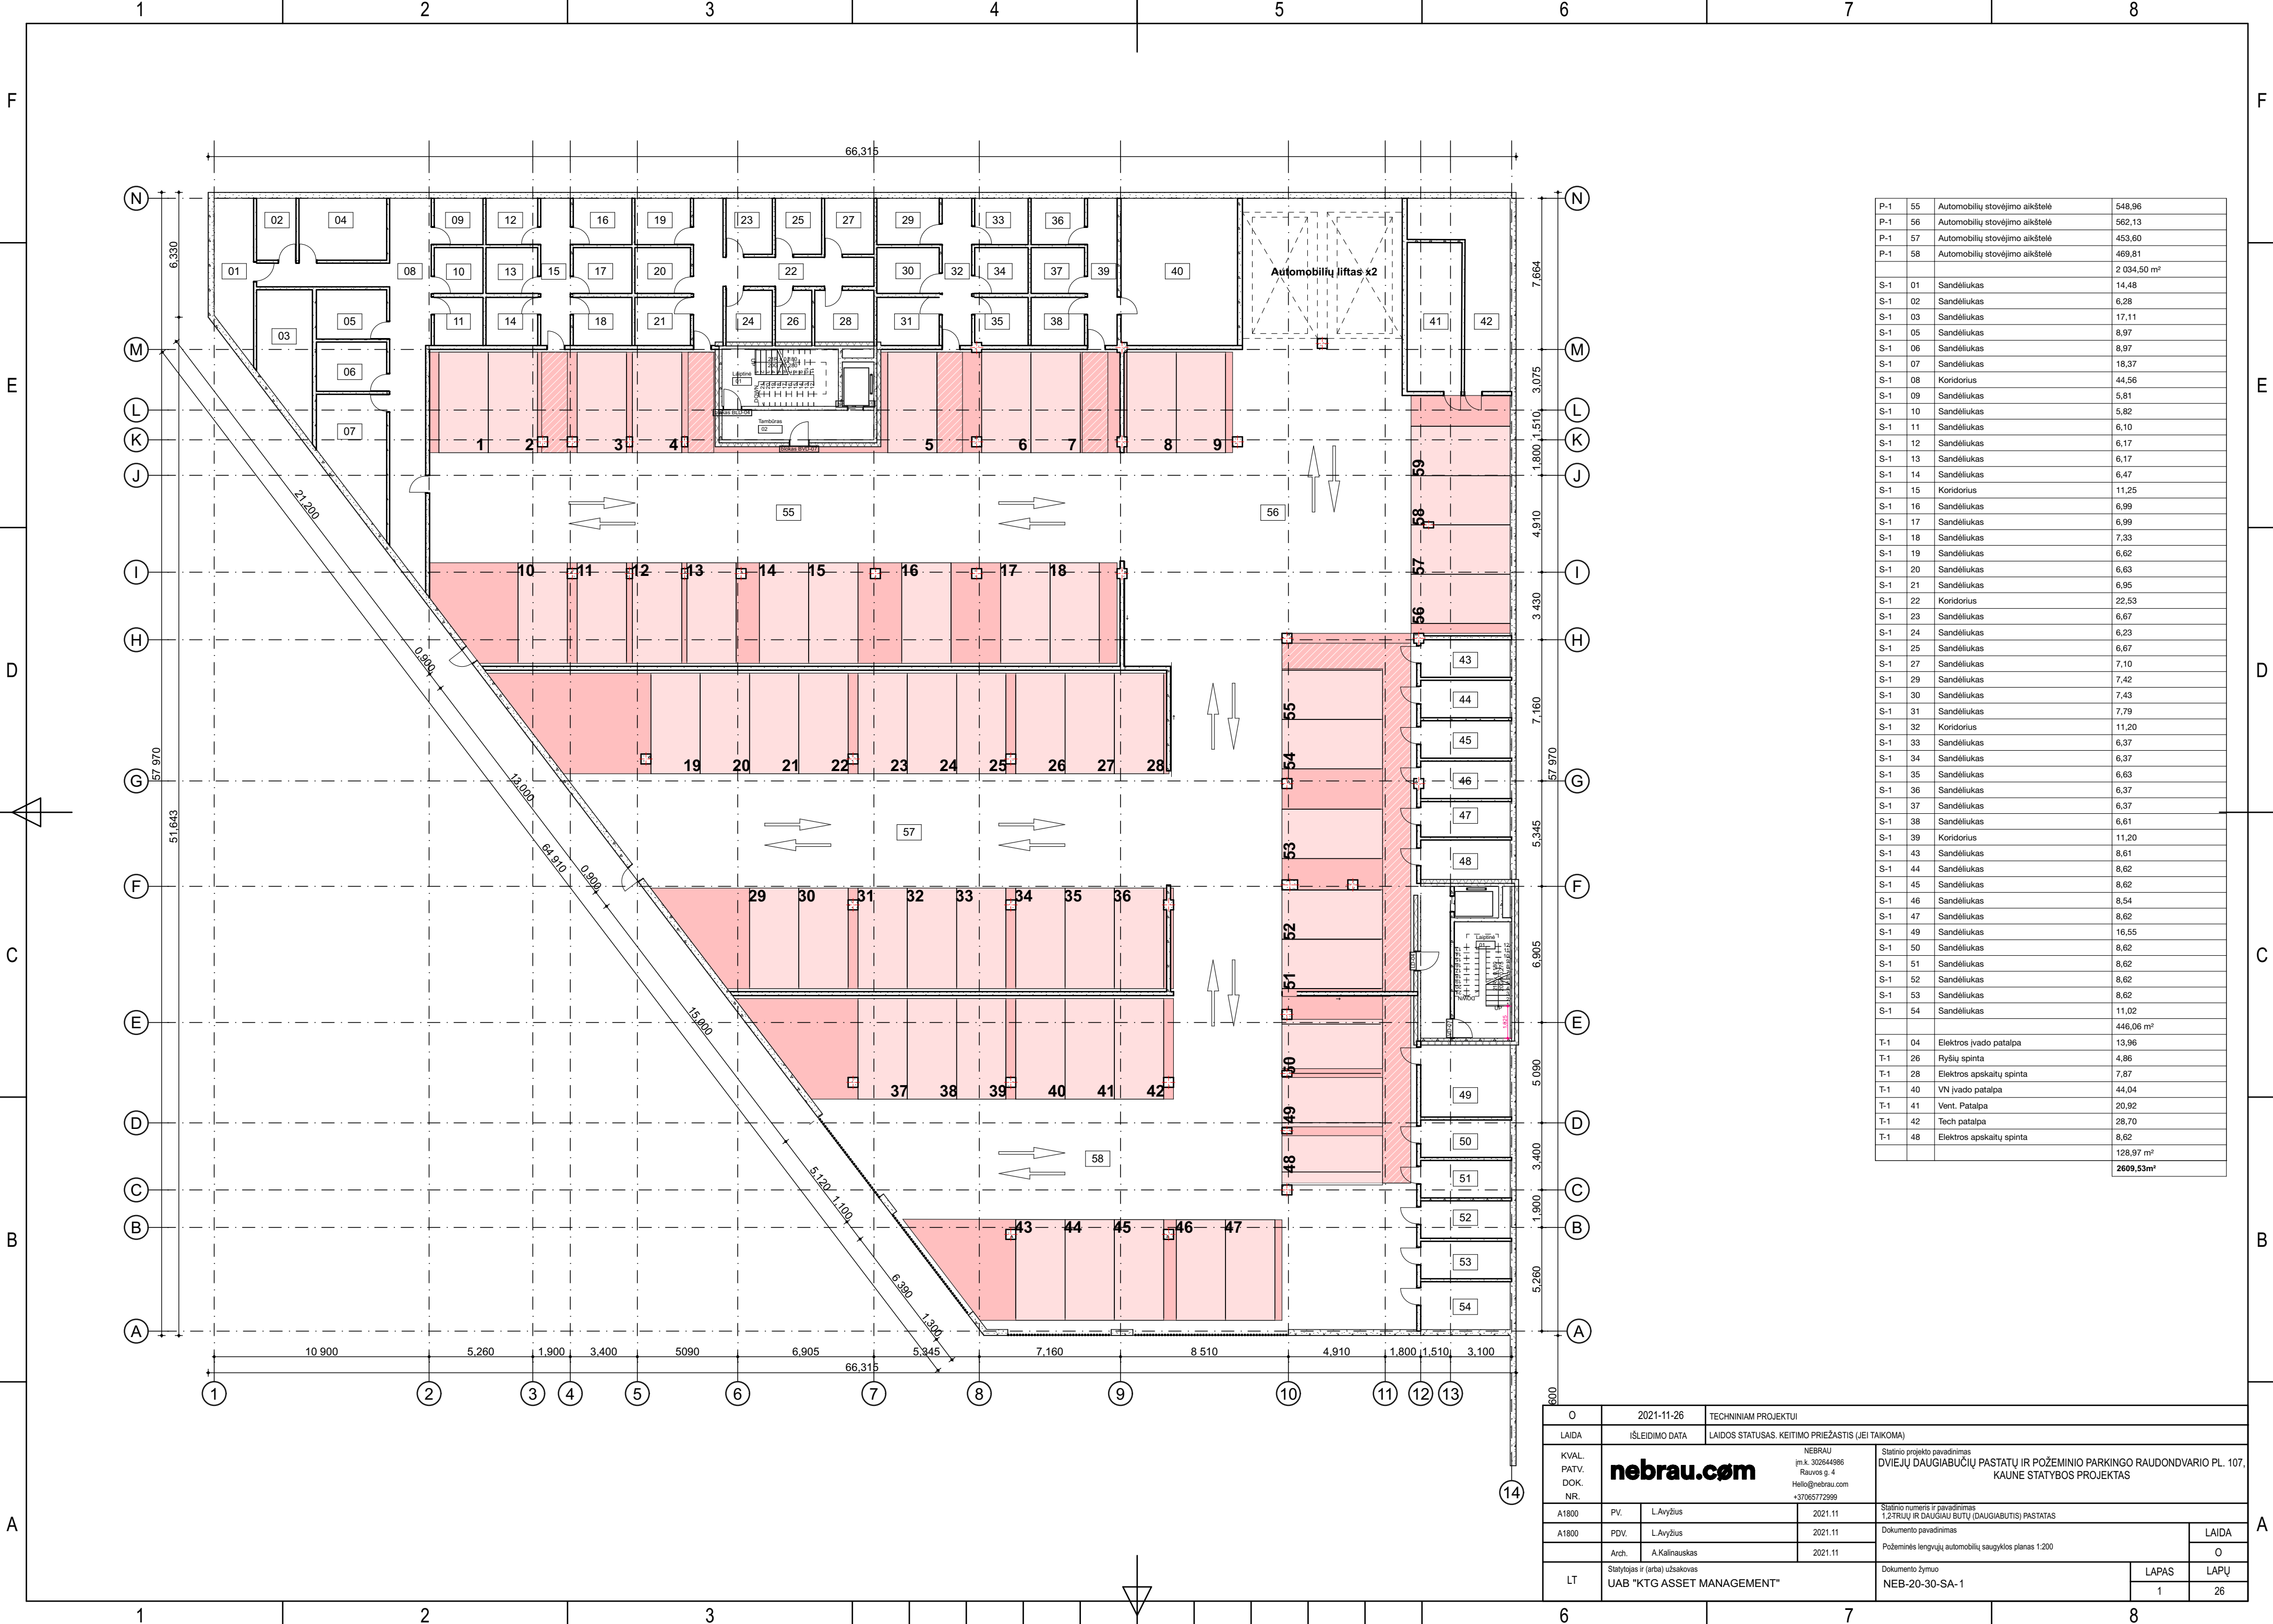


P-1	55	Automobilių stovėjimo aikštelė	548,96
P-1	56	Automobilių stovėjimo aikštelė	562,13
P-1	57	Automobilių stovėjimo aikštelė	453,60
P-1	58	Automobilių stovėjimo aikštelė	469,81
			2 034,50 m²
S-1	01	Sandėliukas	14,48
S-1	02	Sandėliukas	6,28
S-1	03	Sandėliukas	17,11
S-1	05	Sandėliukas	8,97
S-1	06	Sandėliukas	8,97
S-1	07	Sandėliukas	18,37
S-1	08	Koridorius	44,56
S-1	09	Sandėliukas	5,81
S-1	10	Sandėliukas	5,82
S-1	11	Sandėliukas	6,10
S-1	12	Sandėliukas	6,17
S-1	13	Sandėliukas	6,17
S-1	14	Sandėliukas	6,47
S-1	15	Koridorius	11,25
S-1	16	Sandėliukas	6,99
S-1	17	Sandėliukas	6,99
S-1	18	Sandėliukas	7,33
S-1	19	Sandėliukas	6,62
S-1	20	Sandėliukas	6,63
S-1	21	Sandėliukas	6,95
S-1	22	Koridorius	22,53
S-1	23	Sandėliukas	6,67
S-1	24	Sandėliukas	6,23
S-1	25	Sandėliukas	6,67
S-1	27	Sandėliukas	7,10
S-1	29	Sandėliukas	7,42
S-1	30	Sandėliukas	7,43
S-1	31	Sandėliukas	7,79
S-1	32	Koridorius	11,20
S-1	33	Sandėliukas	6,37
S-1	34	Sandėliukas	6,37
S-1	35	Sandėliukas	6,63
S-1	36	Sandėliukas	6,37
S-1	37	Sandėliukas	6,37
S-1	38	Sandėliukas	6,61
S-1	39	Koridorius	11,20
S-1	43	Sandėliukas	8,61
S-1	44	Sandėliukas	8,62
S-1	45	Sandėliukas	8,62
S-1	46	Sandėliukas	8,54
S-1	47	Sandėliukas	8,62
S-1	49	Sandėliukas	16,55
S-1	50	Sandėliukas	8,62
S-1	51	Sandėliukas	8,62
S-1	52	Sandėliukas	8,62
S-1	53	Sandėliukas	8,62
S-1	54	Sandėliukas	11,02
			446,06 m²
T-1	04	Elektros įvado patalpa	13,96
T-1	26	Ryšių spinta	4,86
T-1	28	Elektros apskaitų spinta	7,87
T-1	40	VN įvado patalpa	44,04
T-1	41	Vent. Patalpa	20,92
T-1	42	Tech patalpa	28,70
T-1	48	Elektros apskaitų spinta	8,62
			128,97 m²
			2609,53m²

O	2021-11-26		TECHNINIAM PROJEKTUI		
LAI DA	IŠLEIDIMO DATA		LAIDOS STATUSAS, KEITIMO PRIEŽASTIS (JEI TAIKOMA)		
KVAL. PATV. DOK. NR.	nebrau.com		NEBRAU m.k. 302644986 Rauvos g. 4 Hello@nebrau.com +37065772999		
A1800	PV.	L.Avyžius	2021.11	Statinio projekto pavadinimas DVIEJŲ DAUGIABUČIŲ PASTATŲ IR POŽEMINIO PARKINGO RAUDONDVARIO PL. 107, KAUNE STATYBOS PROJEKTAS	
A1800	PDV.	L.Avyžius	2021.11	Statinio numeris ir pavadinimas 1,2TRIJŲ IR DAUGIAU BUTŲ (DAUGIABUTIS) PASTATAS	
	Arch.	A.Kalinauskas	2021.11	Dokumento pavadinimas Požeminės lengvųjų automobilių saugyklos planas 1:200	
LT	Statytojas ir (arba) užsakovas UAB "KTG ASSET MANAGEMENT"			Dokumento žymuo NEB-20-30-SA- 1	LAI DA
					O
				LAPAS 1	LAPŲ 26

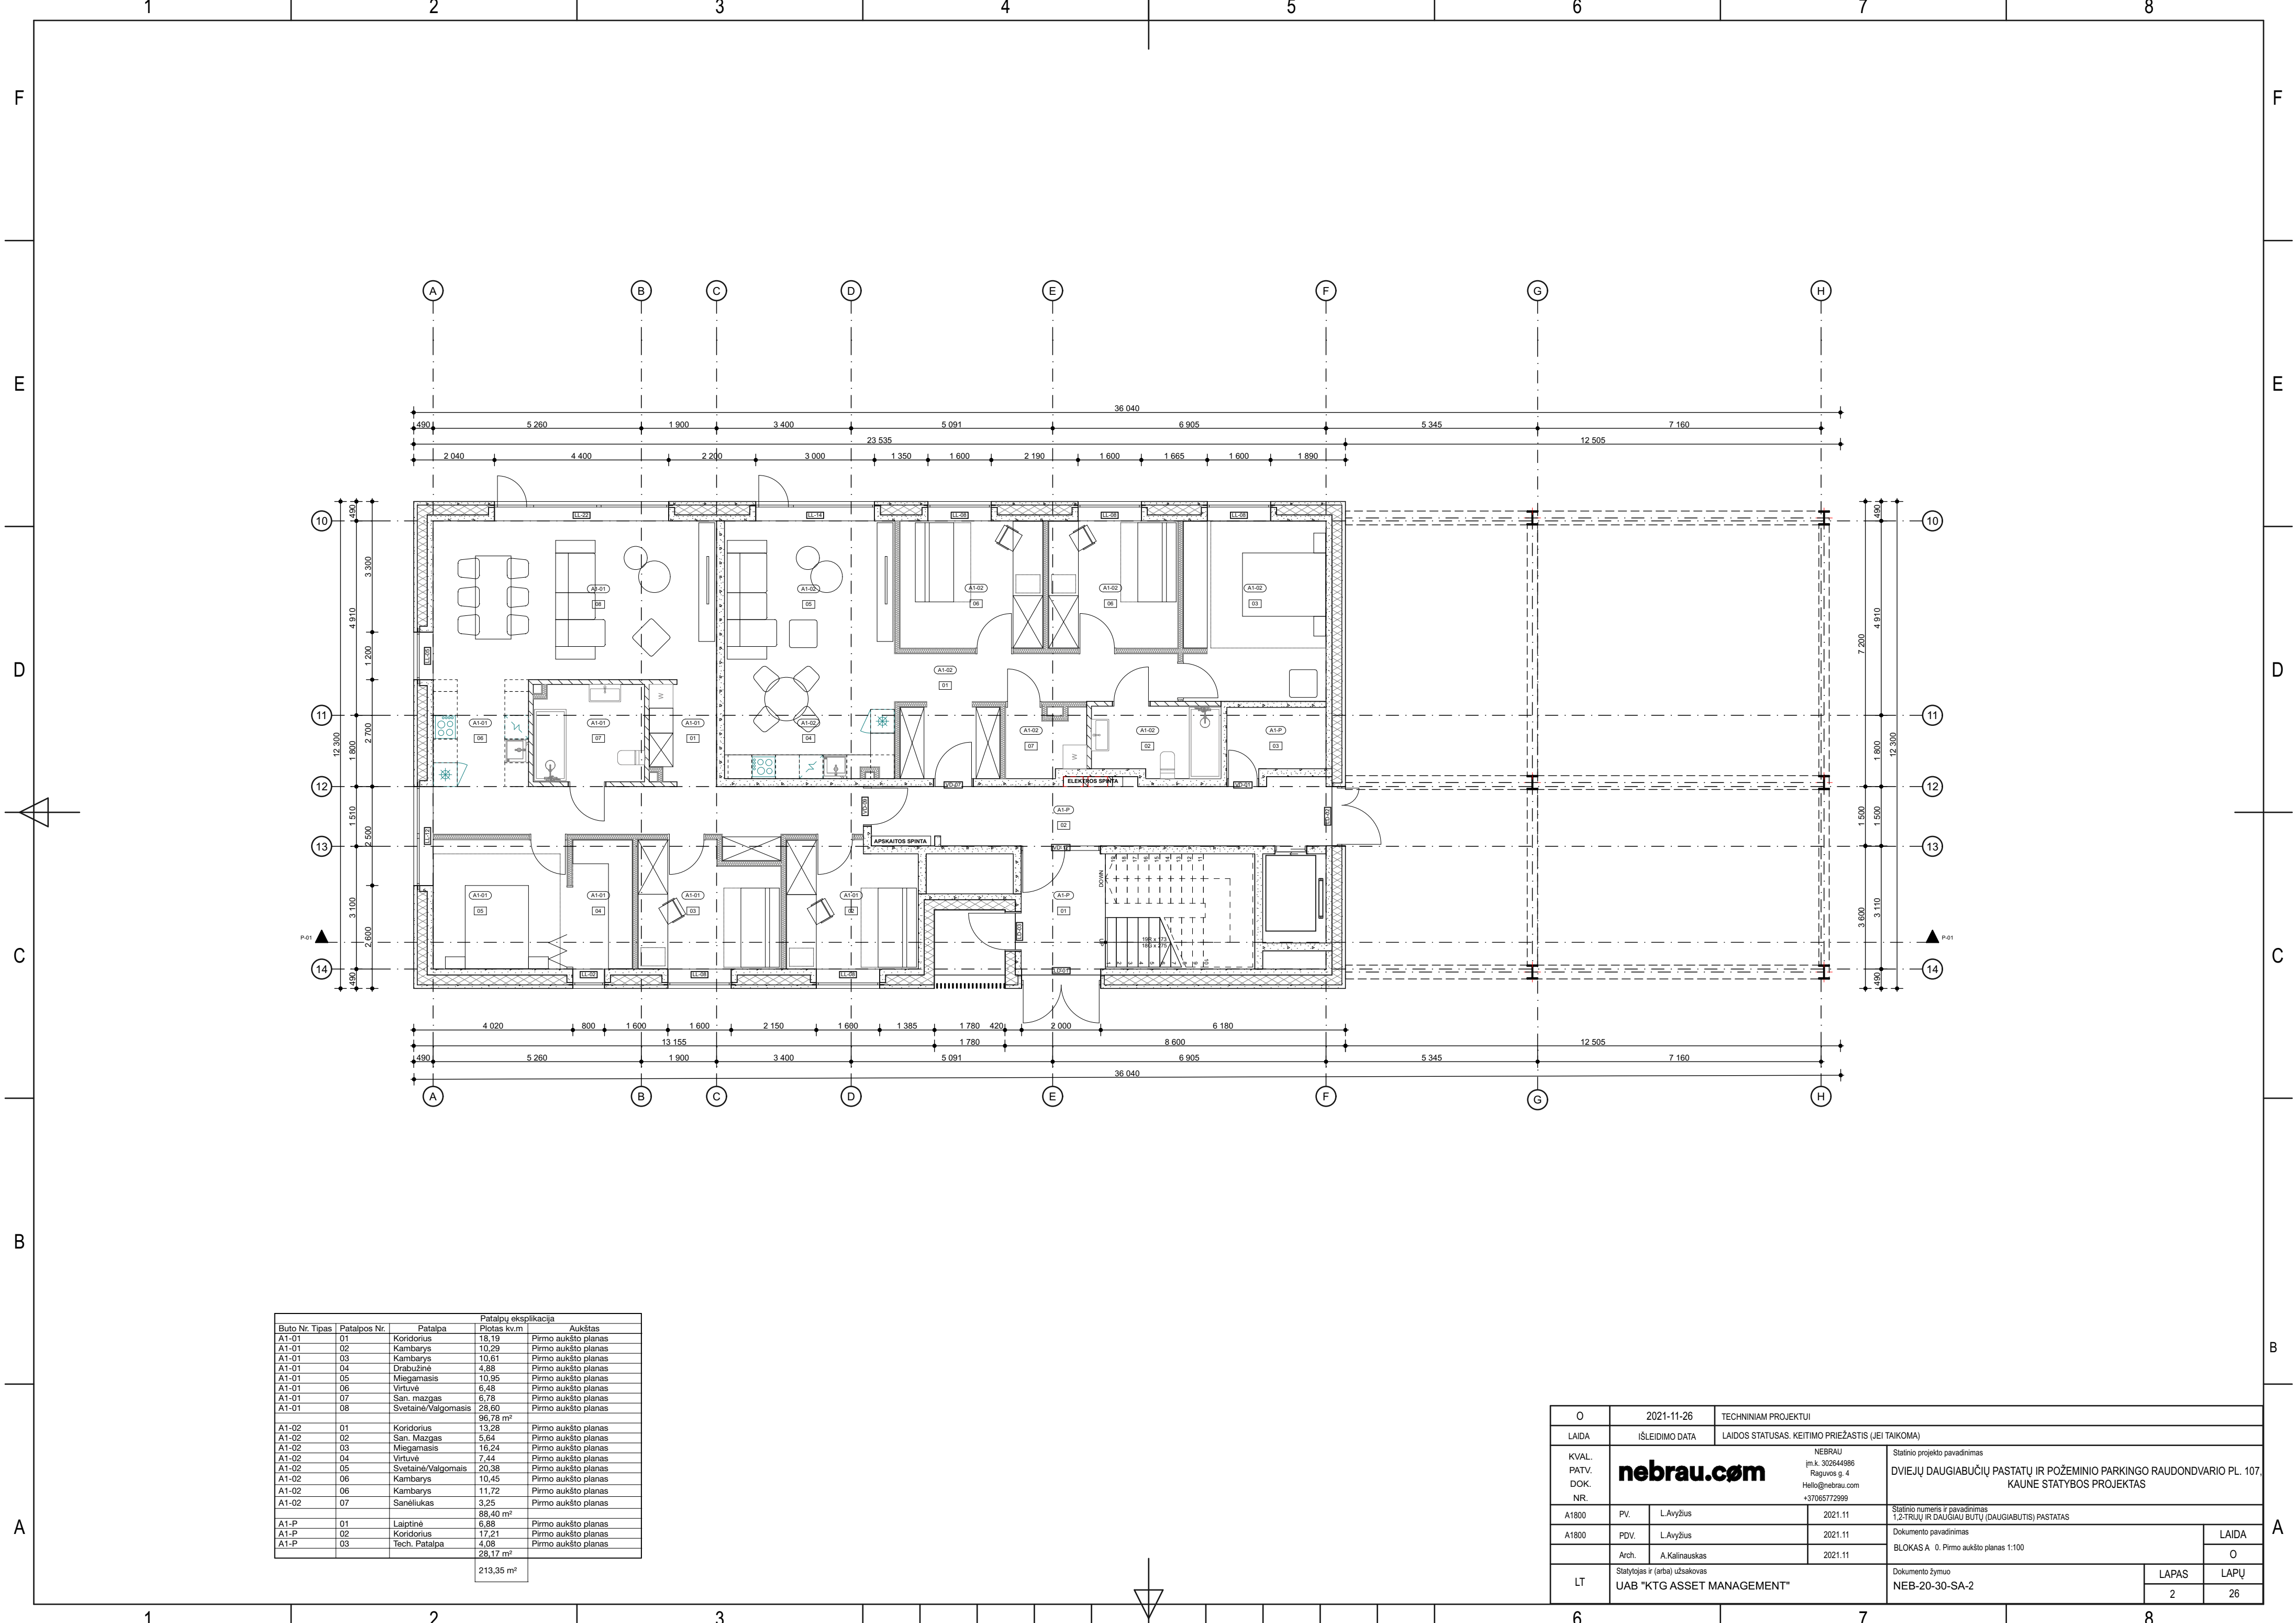


Buto Nr. Tipas	Patalpos Nr.	Patalpa	Patalpų eksplicacija	Aukštas
A1-01	01	Koridorius	Plotas kv.m	Pirmo aukšto planas
A1-01	02	Kambarys	10,29	Pirmo aukšto planas
A1-01	03	Kambarys	10,61	Pirmo aukšto planas
A1-01	04	Drabužinė	4,88	Pirmo aukšto planas
A1-01	05	Miegamasis	10,95	Pirmo aukšto planas
A1-01	06	Virtuvė	6,48	Pirmo aukšto planas
A1-01	07	San. mazgas	6,78	Pirmo aukšto planas
A1-01	08	Svetainė/Valgomasis	28,60	Pirmo aukšto planas
A1-02	01	Koridorius	96,78 m²	Pirmo aukšto planas
A1-02	02	San. Mazgas	13,28	Pirmo aukšto planas
A1-02	03	Miegamasis	5,64	Pirmo aukšto planas
A1-02	04	Virtuvė	16,24	Pirmo aukšto planas
A1-02	05	Svetainė/Valgomasis	7,44	Pirmo aukšto planas
A1-02	06	Kambarys	20,38	Pirmo aukšto planas
A1-02	07	Kambarys	10,45	Pirmo aukšto planas
A1-02	08	Kambarys	11,72	Pirmo aukšto planas
A1-02	09	Sanėliukas	3,25	Pirmo aukšto planas
A1-P	01	Laiptinė	88,40 m²	Pirmo aukšto planas
A1-P	02	Koridorius	6,88	Pirmo aukšto planas
A1-P	03	Tech. Patalpa	17,21	Pirmo aukšto planas
			4,08	Pirmo aukšto planas
			26,17 m²	
			213,35 m²	

O		2021-11-26		TECHNINIAM PROJEKTUI			
LAIDA		IŠLEIDIMO DATA		LAIDOS STATUSAS, KEITIMO PRIEŽASTIS (JEI TAIKOMA)			
KVAL. PATV. DOK. NR.	nebrau.com			NEBRAU (m.k. 302644986 Raguvos g. 4 Hello@nebrau.com +37065772999)		Statinio projekto pavadinimas	
				DVIEJŲ DAUGIABUČIŲ PASTATŲ IR POŽEMINIO PARKINGO RAUDONDVARIO PL. 107, KAUNE STATYBOS PROJEKTAS			
				Statinio numeris ir pavadinimas 1,2-TRIJŲ IR DAUGIAU BUTŲ (DAUGIABUTIS) PASTATAS			
				Dokumento pavadinimas			
A1800	PV.	L.Avyžius		2021.11	BLOKAS A 0. Pirmo aukšto planas 1:100		LAIDA
A1800	PDV.	L.Avyžius		2021.11			O
	Arch.	A.Kalinauskas		2021.11	Dokumento žymuo NEB-20-30-SA-2		LAPAS
LT	Statytojas ir (arba) užsakovas UAB "KTG ASSET MANAGEMENT"						LAPŲ
							2
							26

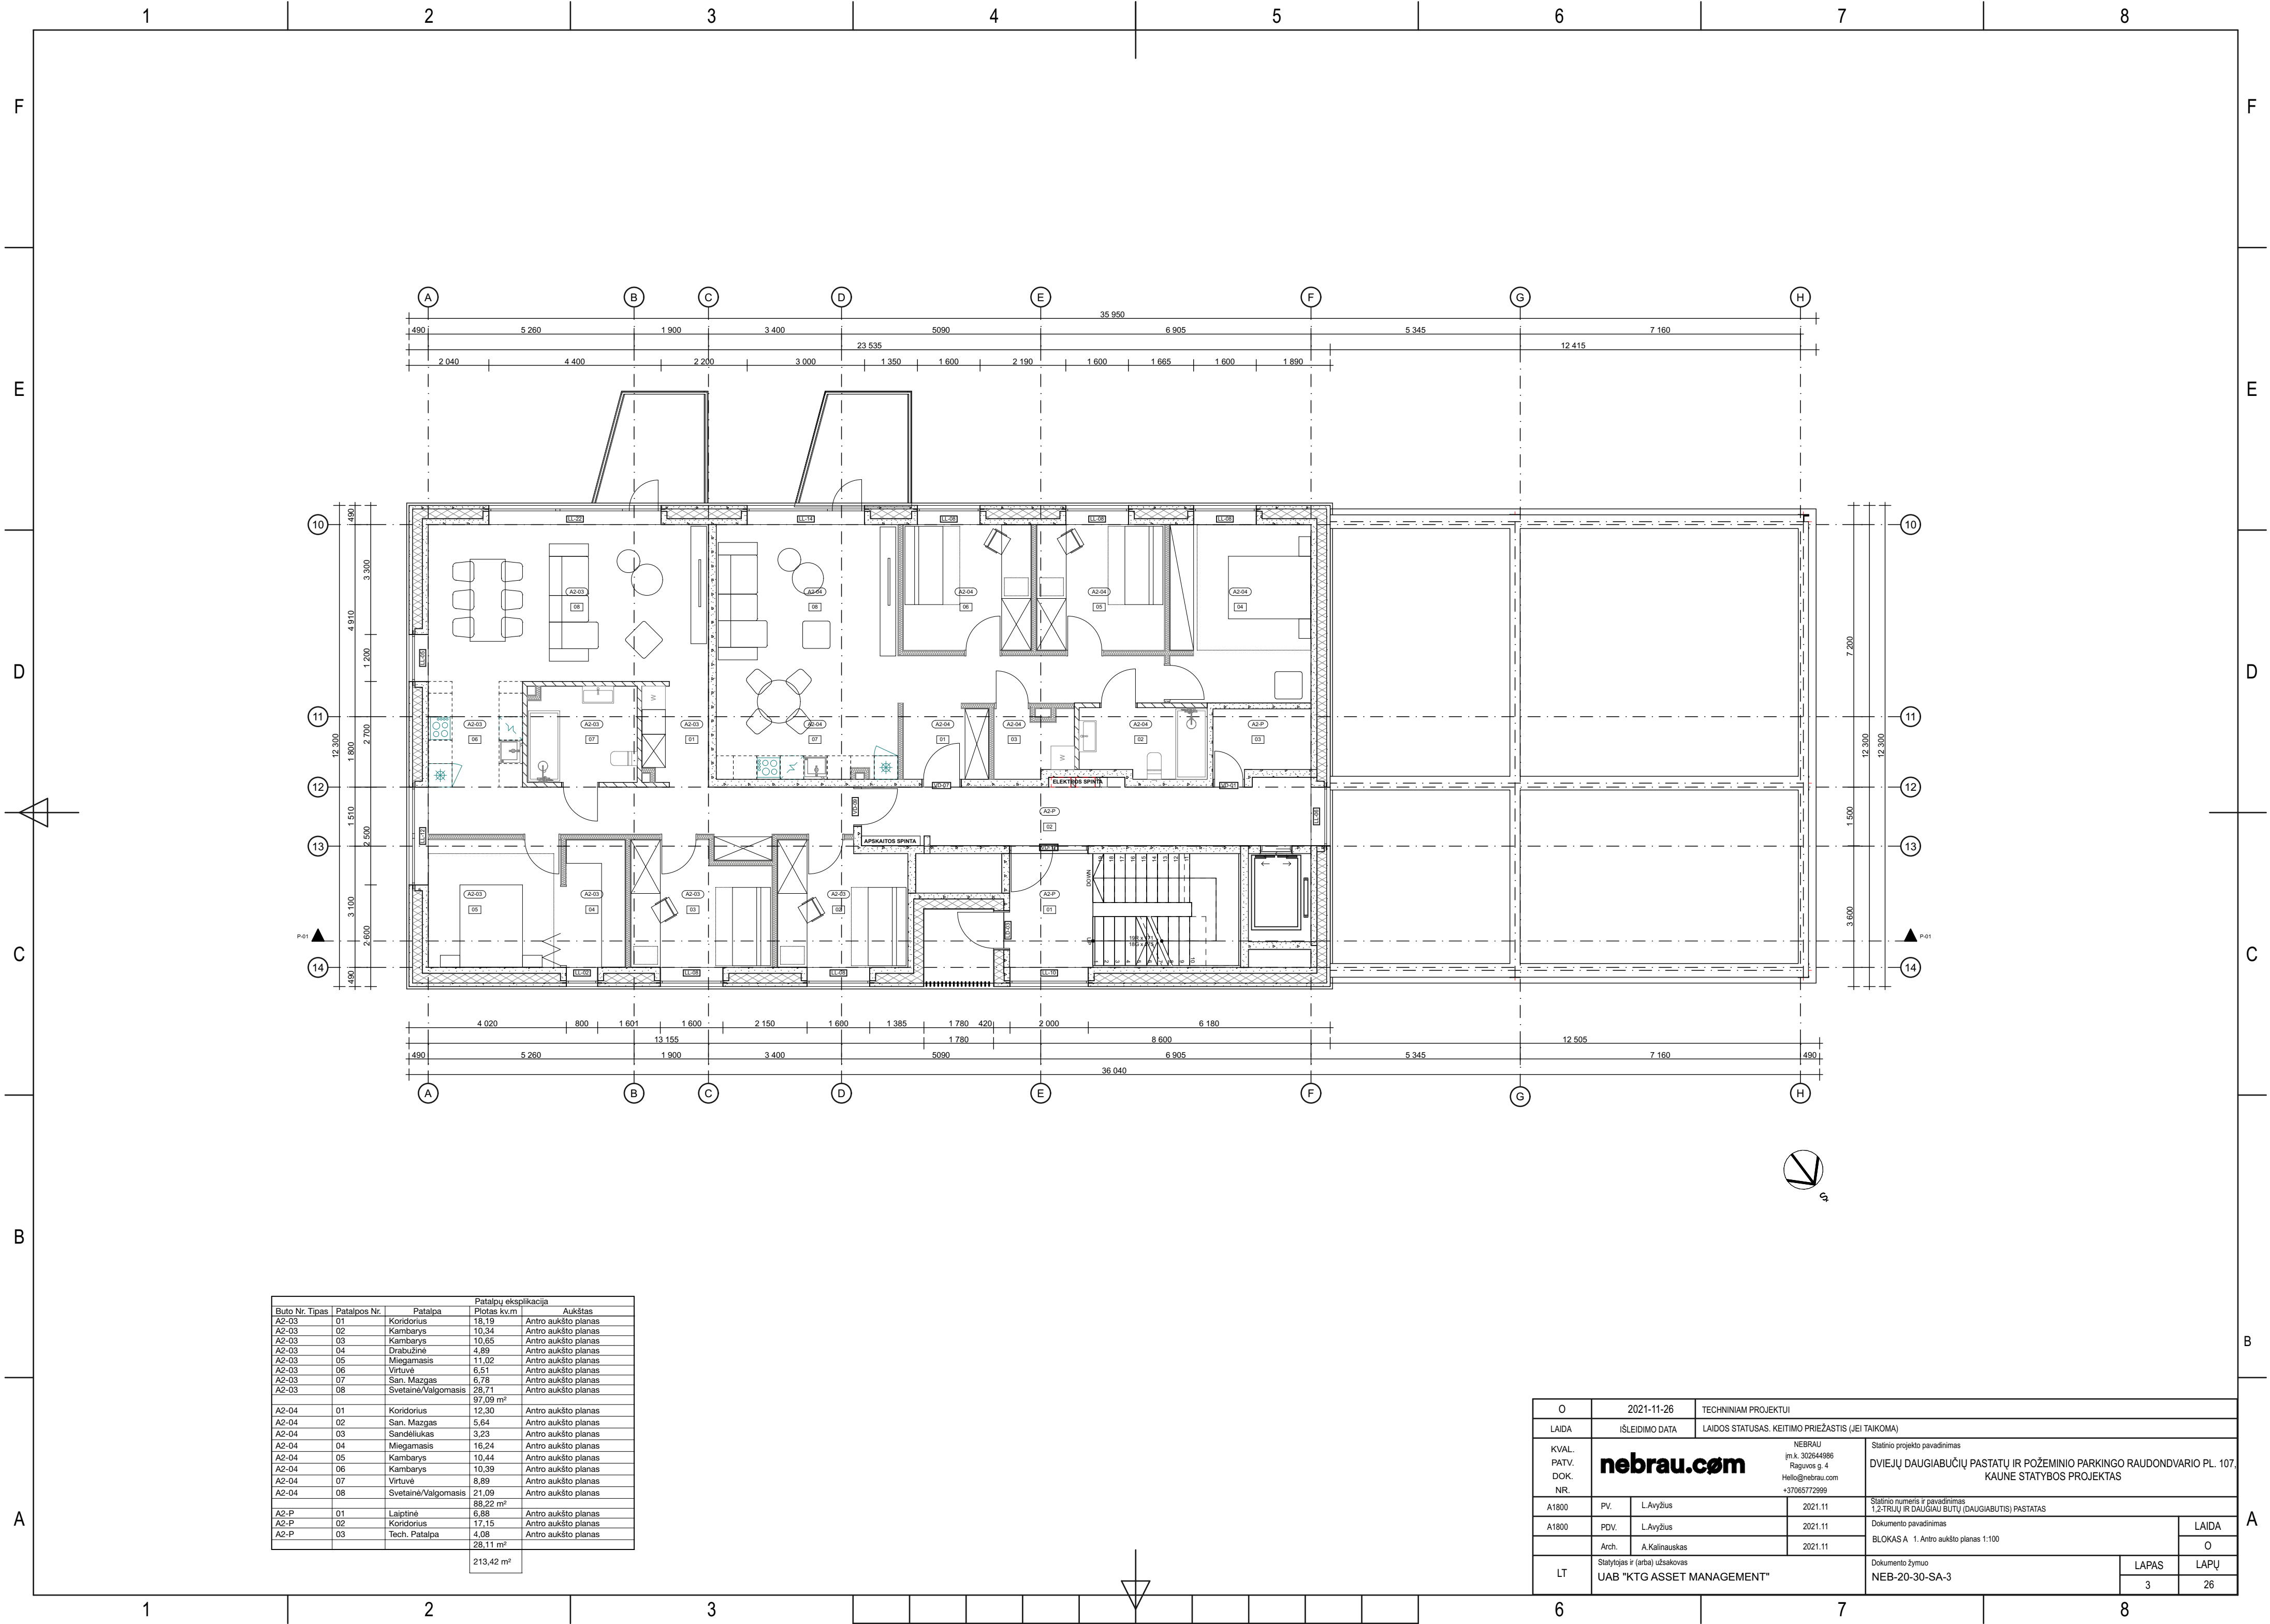


Buto Nr. Tipas	Patalpos Nr.	Patalpa	Patalpų ekspliciacija	
			Ploštes kv.m	Aukštas
A2-03	01	Koridorius	18,19	Antro aukšto planas
A2-03	02	Kambarys	10,34	Antro aukšto planas
A2-03	03	Kambarys	10,65	Antro aukšto planas
A2-03	04	Drabužinė	4,89	Antro aukšto planas
A2-03	05	Miegamasis	11,02	Antro aukšto planas
A2-03	06	Virtuvė	6,51	Antro aukšto planas
A2-03	07	San. Mazgas	6,78	Antro aukšto planas
A2-03	08	Svetainė/Valgomasis	28,71	Antro aukšto planas
A2-04	01	Koridorius	97,09 m²	Antro aukšto planas
A2-04	02	San. Mazgas	12,30	Antro aukšto planas
A2-04	03	Sandėliukas	5,64	Antro aukšto planas
A2-04	04	Miegamasis	3,23	Antro aukšto planas
A2-04	05	Kambarys	16,24	Antro aukšto planas
A2-04	06	Kambarys	10,44	Antro aukšto planas
A2-04	07	Kambarys	10,39	Antro aukšto planas
A2-04	08	Virtuvė	8,89	Antro aukšto planas
A2-04	09	Svetainė/Valgomasis	21,09	Antro aukšto planas
A2-P	01	Laiptinė	88,22 m²	Antro aukšto planas
A2-P	02	Koridorius	6,88	Antro aukšto planas
A2-P	03	Tech. Patalpa	17,15	Antro aukšto planas
			4,08	Antro aukšto planas
			28,11 m²	
			213,42 m²	

O	2021-11-26	TECHNINIAM PROJEKTUI				
LAIDA	IŠLEIDIMO DATA	LAIDOS STATUSAS, KEITIMO PRIEŽASTIS (JEI TAIKOMA)				
KVAL. PATV. DOK. NR.	nebrau.com NEBRAU Įm.k. 302644886 Raguos g. 4 Hello@nebrau.com +37065772999			Statinio projekto pavadinimas		
				DVIJŲ DAUGIABUČIŲ PASTATŲ IR POŽEMINIO PARKINGO RAUDONDVARIO PL. 107, KAUNE STATYBOS PROJEKTAS		
				Statinio numeris ir pavadinimas		
				1,2-TRIŲ IR DAUGIAU BUTŲ (DAUGIABUTIS) PASTATAS		
A1800	PV.	L.Avyžius	2021.11	Dokumento pavadinimas		
A1800	PDV.	L.Avyžius	2021.11	BLOKAS A. 1. Antro aukšto planas 1:100		
LT	Arch.	A.Kalinauskas	2021.11	Dokumento žymuo		
	Statytojas ir (arba) užsakovas UAB "KTG ASSET MANAGEMENT"			NEB-20-30-SA-3		
				LAPAS		
				LAPŲ		
				3	26	

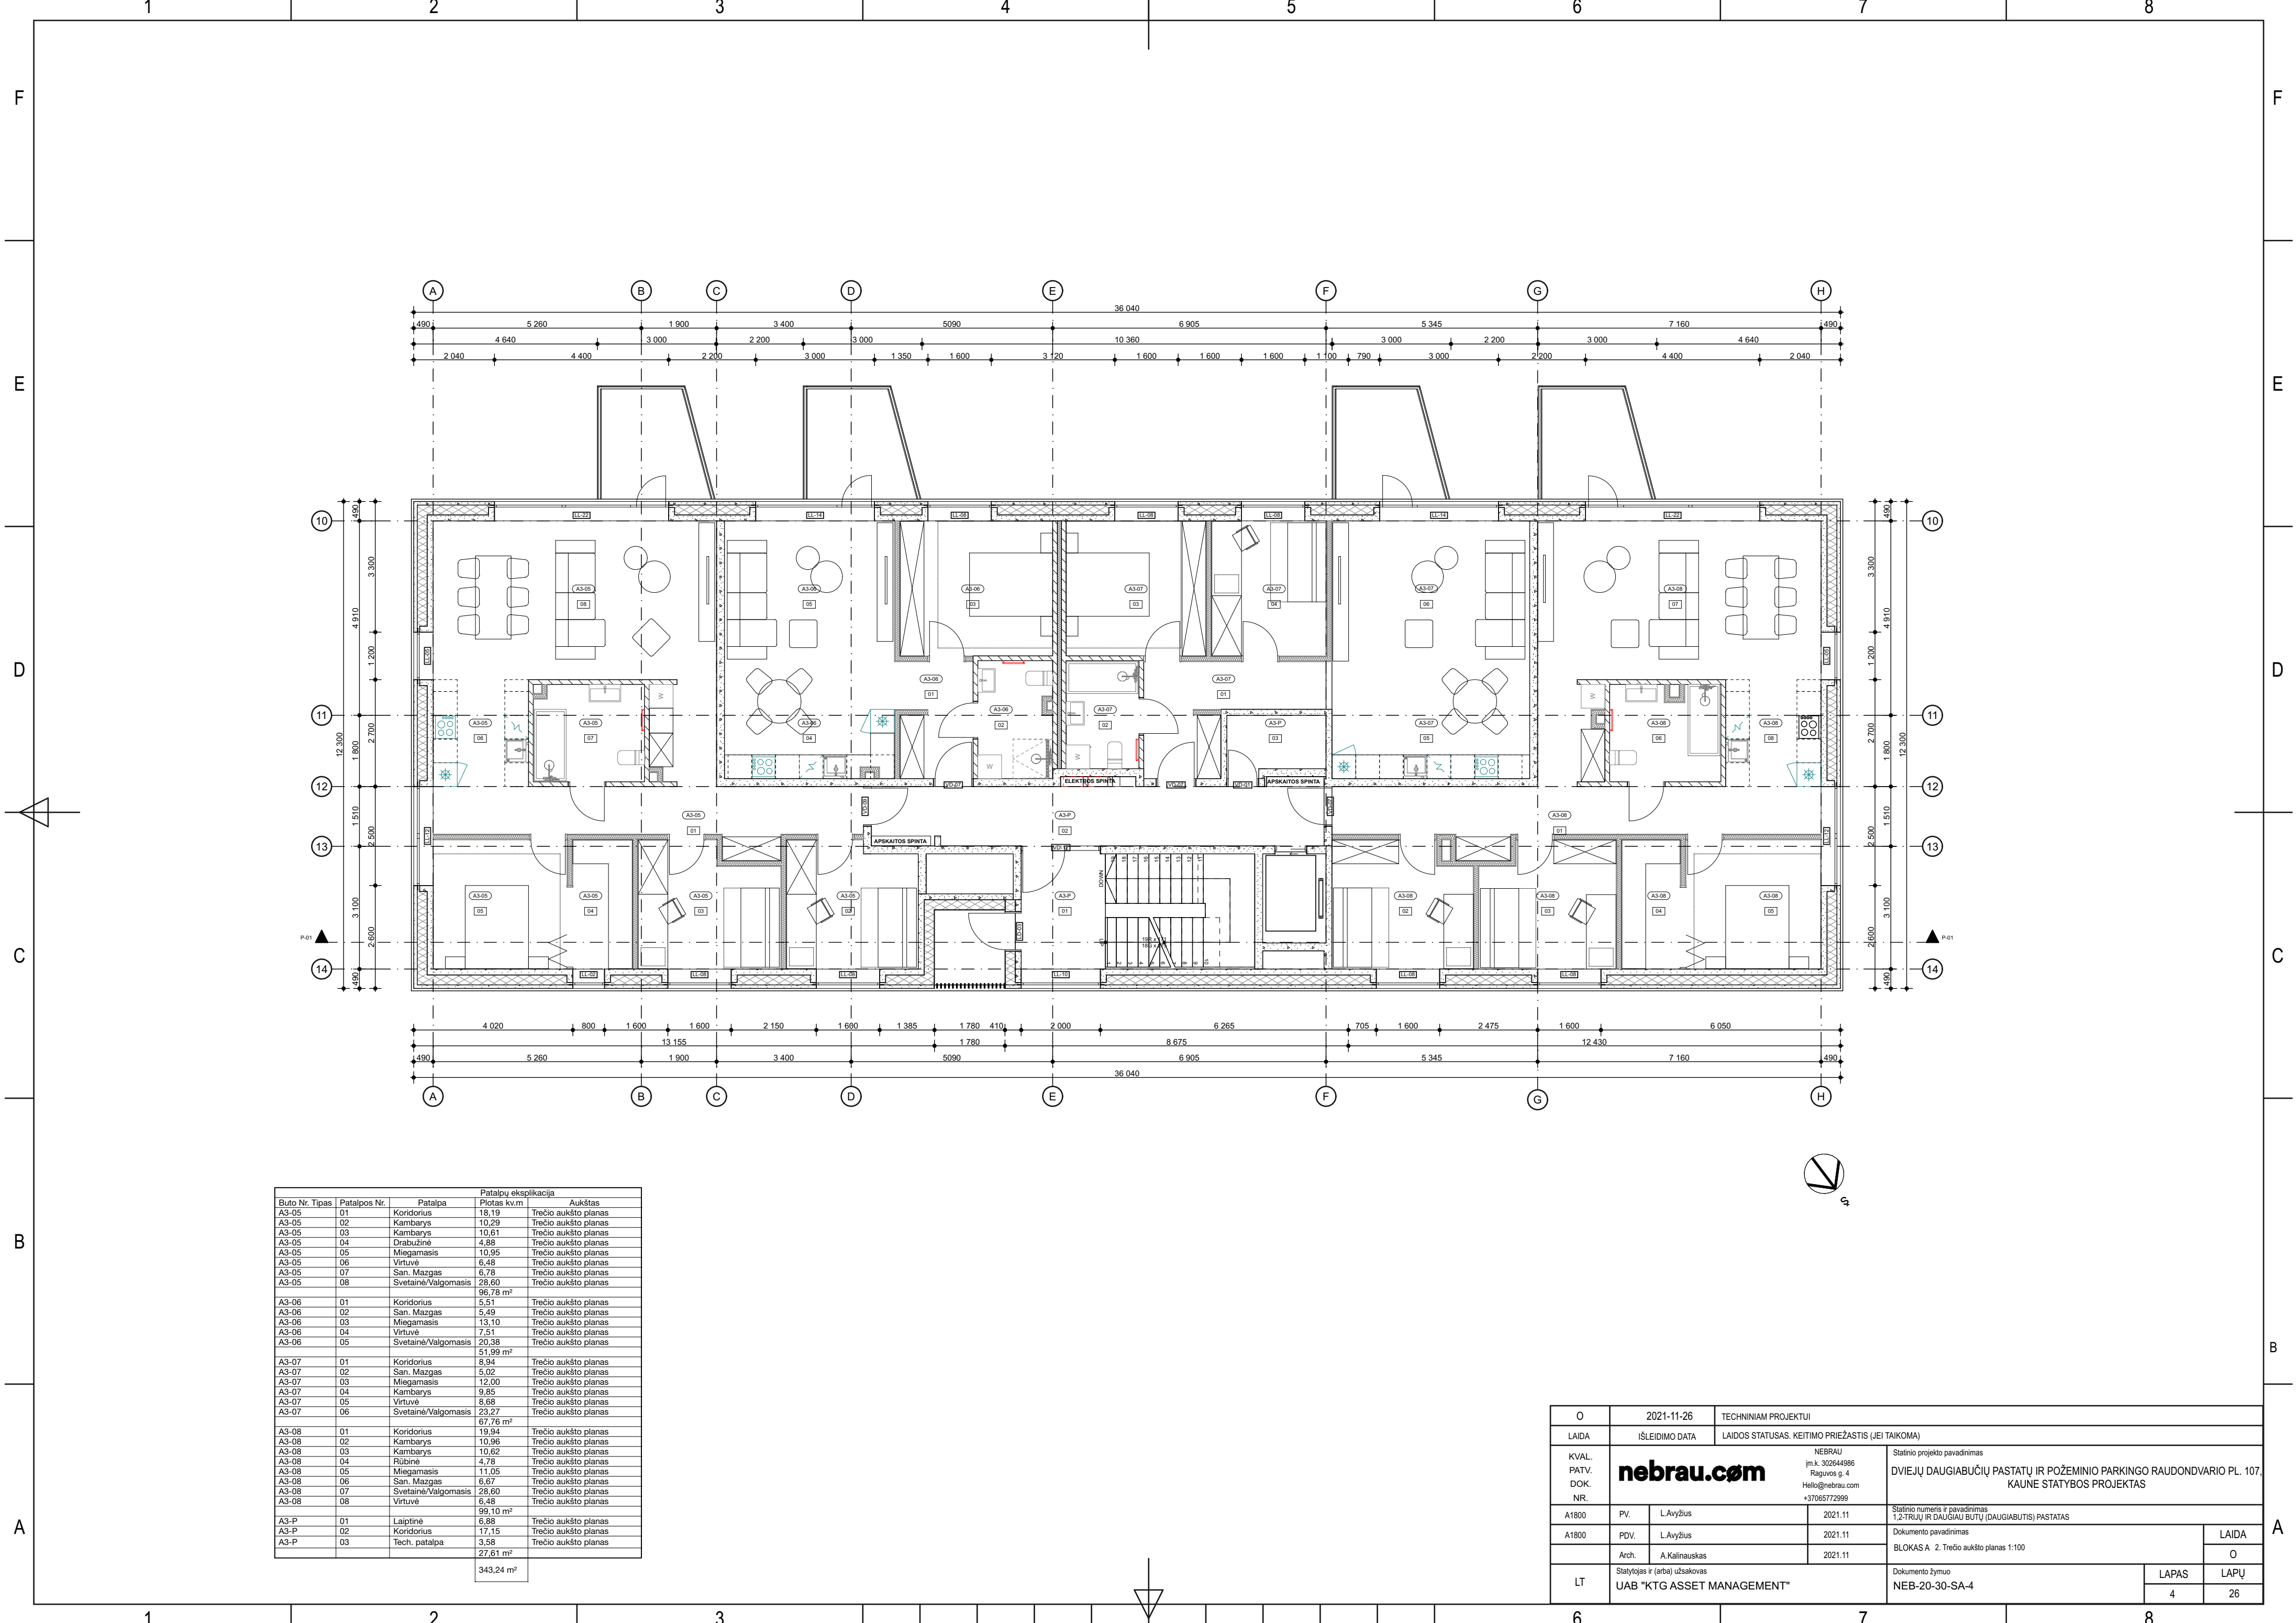


Buto Nr. Tipas	Patalpos Nr.	Patalpa	Patalpų ekspikacija	Aukštas
A3-05	01	Koridorius	18,19	Trečio aukšto planas
A3-05	02	Kambarys	10,29	Trečio aukšto planas
A3-05	03	Kambarys	10,61	Trečio aukšto planas
A3-05	04	Drabužinė	4,88	Trečio aukšto planas
A3-05	05	Miegamasis	10,95	Trečio aukšto planas
A3-05	06	Virtuvė	6,48	Trečio aukšto planas
A3-05	07	San. Mazgas	6,78	Trečio aukšto planas
A3-05	08	Svetainė/Valgomasis	28,60	Trečio aukšto planas
			96,78 m²	
A3-06	01	Koridorius	5,51	Trečio aukšto planas
A3-06	02	San. Mazgas	5,49	Trečio aukšto planas
A3-06	03	Miegamasis	13,10	Trečio aukšto planas
A3-06	04	Virtuvė	7,51	Trečio aukšto planas
A3-06	05	Svetainė/Valgomasis	20,38	Trečio aukšto planas
			51,99 m²	
A3-07	01	Koridorius	8,94	Trečio aukšto planas
A3-07	02	San. Mazgas	5,02	Trečio aukšto planas
A3-07	03	Miegamasis	12,00	Trečio aukšto planas
A3-07	04	Kambarys	9,85	Trečio aukšto planas
A3-07	05	Virtuvė	8,68	Trečio aukšto planas
A3-07	06	Svetainė/Valgomasis	23,27	Trečio aukšto planas
			67,76 m²	
A3-08	01	Koridorius	19,94	Trečio aukšto planas
A3-08	02	Kambarys	10,96	Trečio aukšto planas
A3-08	03	Kambarys	10,62	Trečio aukšto planas
A3-08	04	Rūbinė	4,78	Trečio aukšto planas
A3-08	05	Miegamasis	11,05	Trečio aukšto planas
A3-08	06	San. Mazgas	6,67	Trečio aukšto planas
A3-08	07	Svetainė/Valgomasis	28,60	Trečio aukšto planas
A3-08	08	Virtuvė	6,48	Trečio aukšto planas
			99,10 m²	
A3-P	01	Laiptinė	6,88	Trečio aukšto planas
A3-P	02	Koridorius	17,15	Trečio aukšto planas
A3-P	03	Tech. patalpa	3,58	Trečio aukšto planas
			27,61 m²	
			343,24 m²	

O	2021-11-26	TECHNINIAM PROJEKTUI				
LAIDA	IŠLEIDIMO DATA	LAIDOS STATUSAS, KEITIMO PRIEŽASTIS (JEI TAIKOMA)				
KVAL. PATV. DOK. NR.	nebrau.com			NEBRAU [m.k. 302644886 Raguos g. 4 Hello@nebrau.com +37065772999		
				Statinio projekto pavadinimas		
				DVIJŲ DAUGIABUČIŲ PASTATŲ IR POŽEMINIO PARKINGO RAUDONDVARIO PL. 107, KAUNE STATYBOS PROJEKTAS		
				Statinio numeris ir pavadinimas 1,2-TRIŲ IR DAUGIAU BUTŲ (DAUGIABUTIS) PASTATAS		
A1800	PV.	L.Avyžius	2021.11		Dokumento pavadinimas BLOKAS A. 2. Trečio aukšto planas 1:100	
A1800	PDV.	L.Avyžius	2021.11			
	Arch.	A.Kalinauskas	2021.11		Dokumento žymuo NEB-20-30-SA-4	
LT	Statytojas ir (arba) užsakovas UAB "KTG ASSET MANAGEMENT"					
					LAPAS	LAPŲ
					4	26

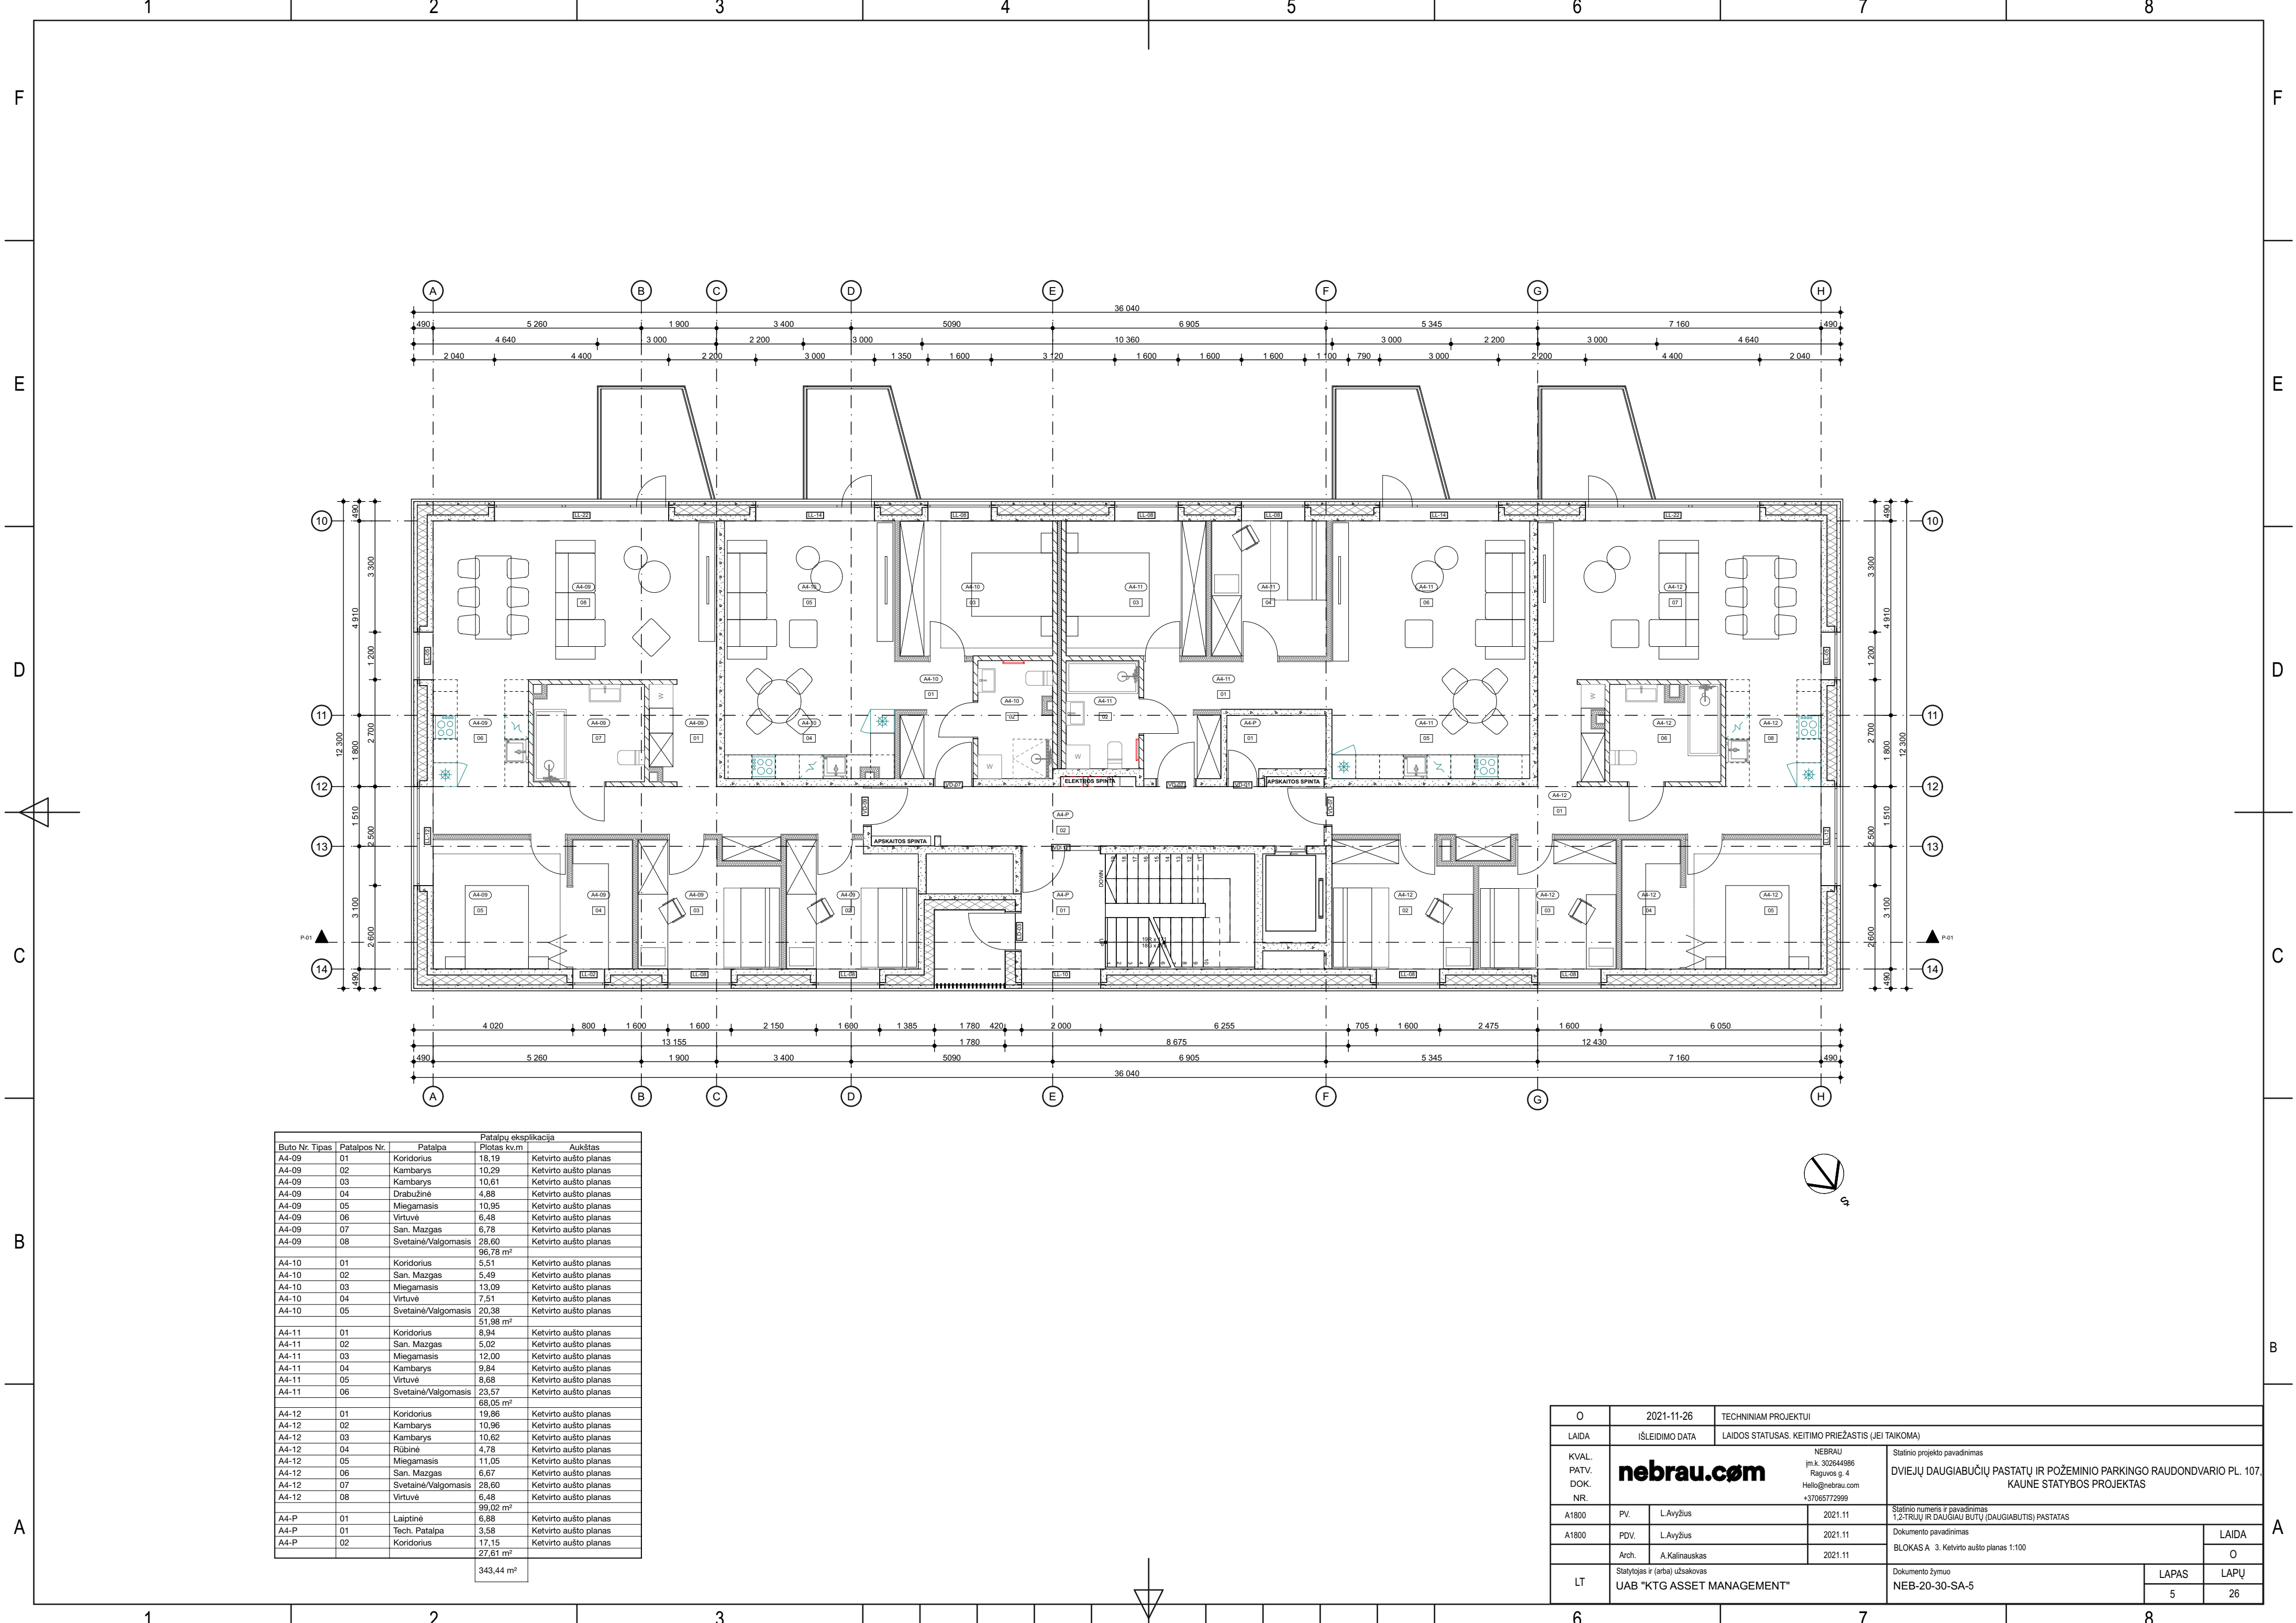


Būto Nr. Tipas			Patalpų ekspliciacija			
Patalpos Nr.		Patalpa	Plotas kv.m	Aukštai		
A4-09	01	Koridorius	18,19	Ketvirtuo aušto planas		
	02	Kambarys	10,29	Ketvirtuo aušto planas		
	03	Kambarys	10,61	Ketvirtuo aušto planas		
	04	Drabužinė	4,88	Ketvirtuo aušto planas		
	05	Miegamasis	10,95	Ketvirtuo aušto planas		
	06	Virtuvė	6,48	Ketvirtuo aušto planas		
	07	San. Mazgas	6,78	Ketvirtuo aušto planas		
	08	Svetainė/Valgomasis	28,60	Ketvirtuo aušto planas		
			96,78 m²			
A4-10	01	Koridorius	5,51	Ketvirtuo aušto planas		
	02	San. Mazgas	5,49	Ketvirtuo aušto planas		
	03	Miegamasis	13,09	Ketvirtuo aušto planas		
	04	Virtuvė	7,51	Ketvirtuo aušto planas		
	05	Svetainė/Valgomasis	20,38	Ketvirtuo aušto planas		
			51,98 m²			
A4-11	01	Koridorius	8,94	Ketvirtuo aušto planas		
	02	San. Mazgas	5,02	Ketvirtuo aušto planas		
	03	Miegamasis	12,00	Ketvirtuo aušto planas		
	04	Kambarys	9,84	Ketvirtuo aušto planas		
	05	Virtuvė	6,68	Ketvirtuo aušto planas		
A4-11	06	Svetainė/Valgomasis	23,57	Ketvirtuo aušto planas		
				68,05 m²		
	A4-12	01	Koridorius	19,86	Ketvirtuo aušto planas	
		02	Kambarys	10,96	Ketvirtuo aušto planas	
		03	Kambarys	10,62	Ketvirtuo aušto planas	
04		Rūbinė	4,78	Ketvirtuo aušto planas		
05		Miegamasis	11,05	Ketvirtuo aušto planas		
06		San. Mazgas	6,67	Ketvirtuo aušto planas		
07		Svetainė/Valgomasis	28,60	Ketvirtuo aušto planas		
08		Virtuvė	6,48	Ketvirtuo aušto planas		
			99,02 m²			
A4-P	01	Laiptinė	6,88	Ketvirtuo aušto planas		
	01	Tech. Patalpa	3,58	Ketvirtuo aušto planas		
A4-P	02	Koridorius	17,15	Ketvirtuo aušto planas		
			27,61 m²			
			343,44 m²			

O	2021-11-26	TECHNINIAM PROJEKTUI				
LAIDA	IŠLEIDIMO DATA	LAIDOS STATUSAS, KEITIMO PRIEŽASTIS (JEI TAIKOMA)				
KVAL. PATV. DOK. NR.	nebrau.com		NEBRAU Įm.k. 302644886 Raguvos g. 4 Hello@nebrau.com +37065772999		Statinio projekto pavadinimas	
			DVIJŲ DAUGIABUČIŲ PASTATŲ IR POŽEMINIO PARKINGO RAUDONDVARIO PL. 107, KAUNE STATYBOS PROJEKTAS			
			Statinio numeris ir pavadinimas 1,2-TRIJŲ IR DAUGIAU BUTŲ (DAUGIABUTIS) PASTATAS			
			Dokumento pavadinimas			
A1800	PV.	L.Avyžius	2021.11		BLOKAS A. 3. Ketvirtuo aušto planas 1:100	
A1800	PDV.	L.Avyžius	2021.11		LAIDA	
	Arch.	A.Kalinauskas	2021.11		O	
LT	Statytojas ir (arba) užsakovas UAB "KTG ASSET MANAGEMENT"				Dokumento žymuo NEB-20-30-SA-5	
					LAPAS	LAPŲ
					5	26

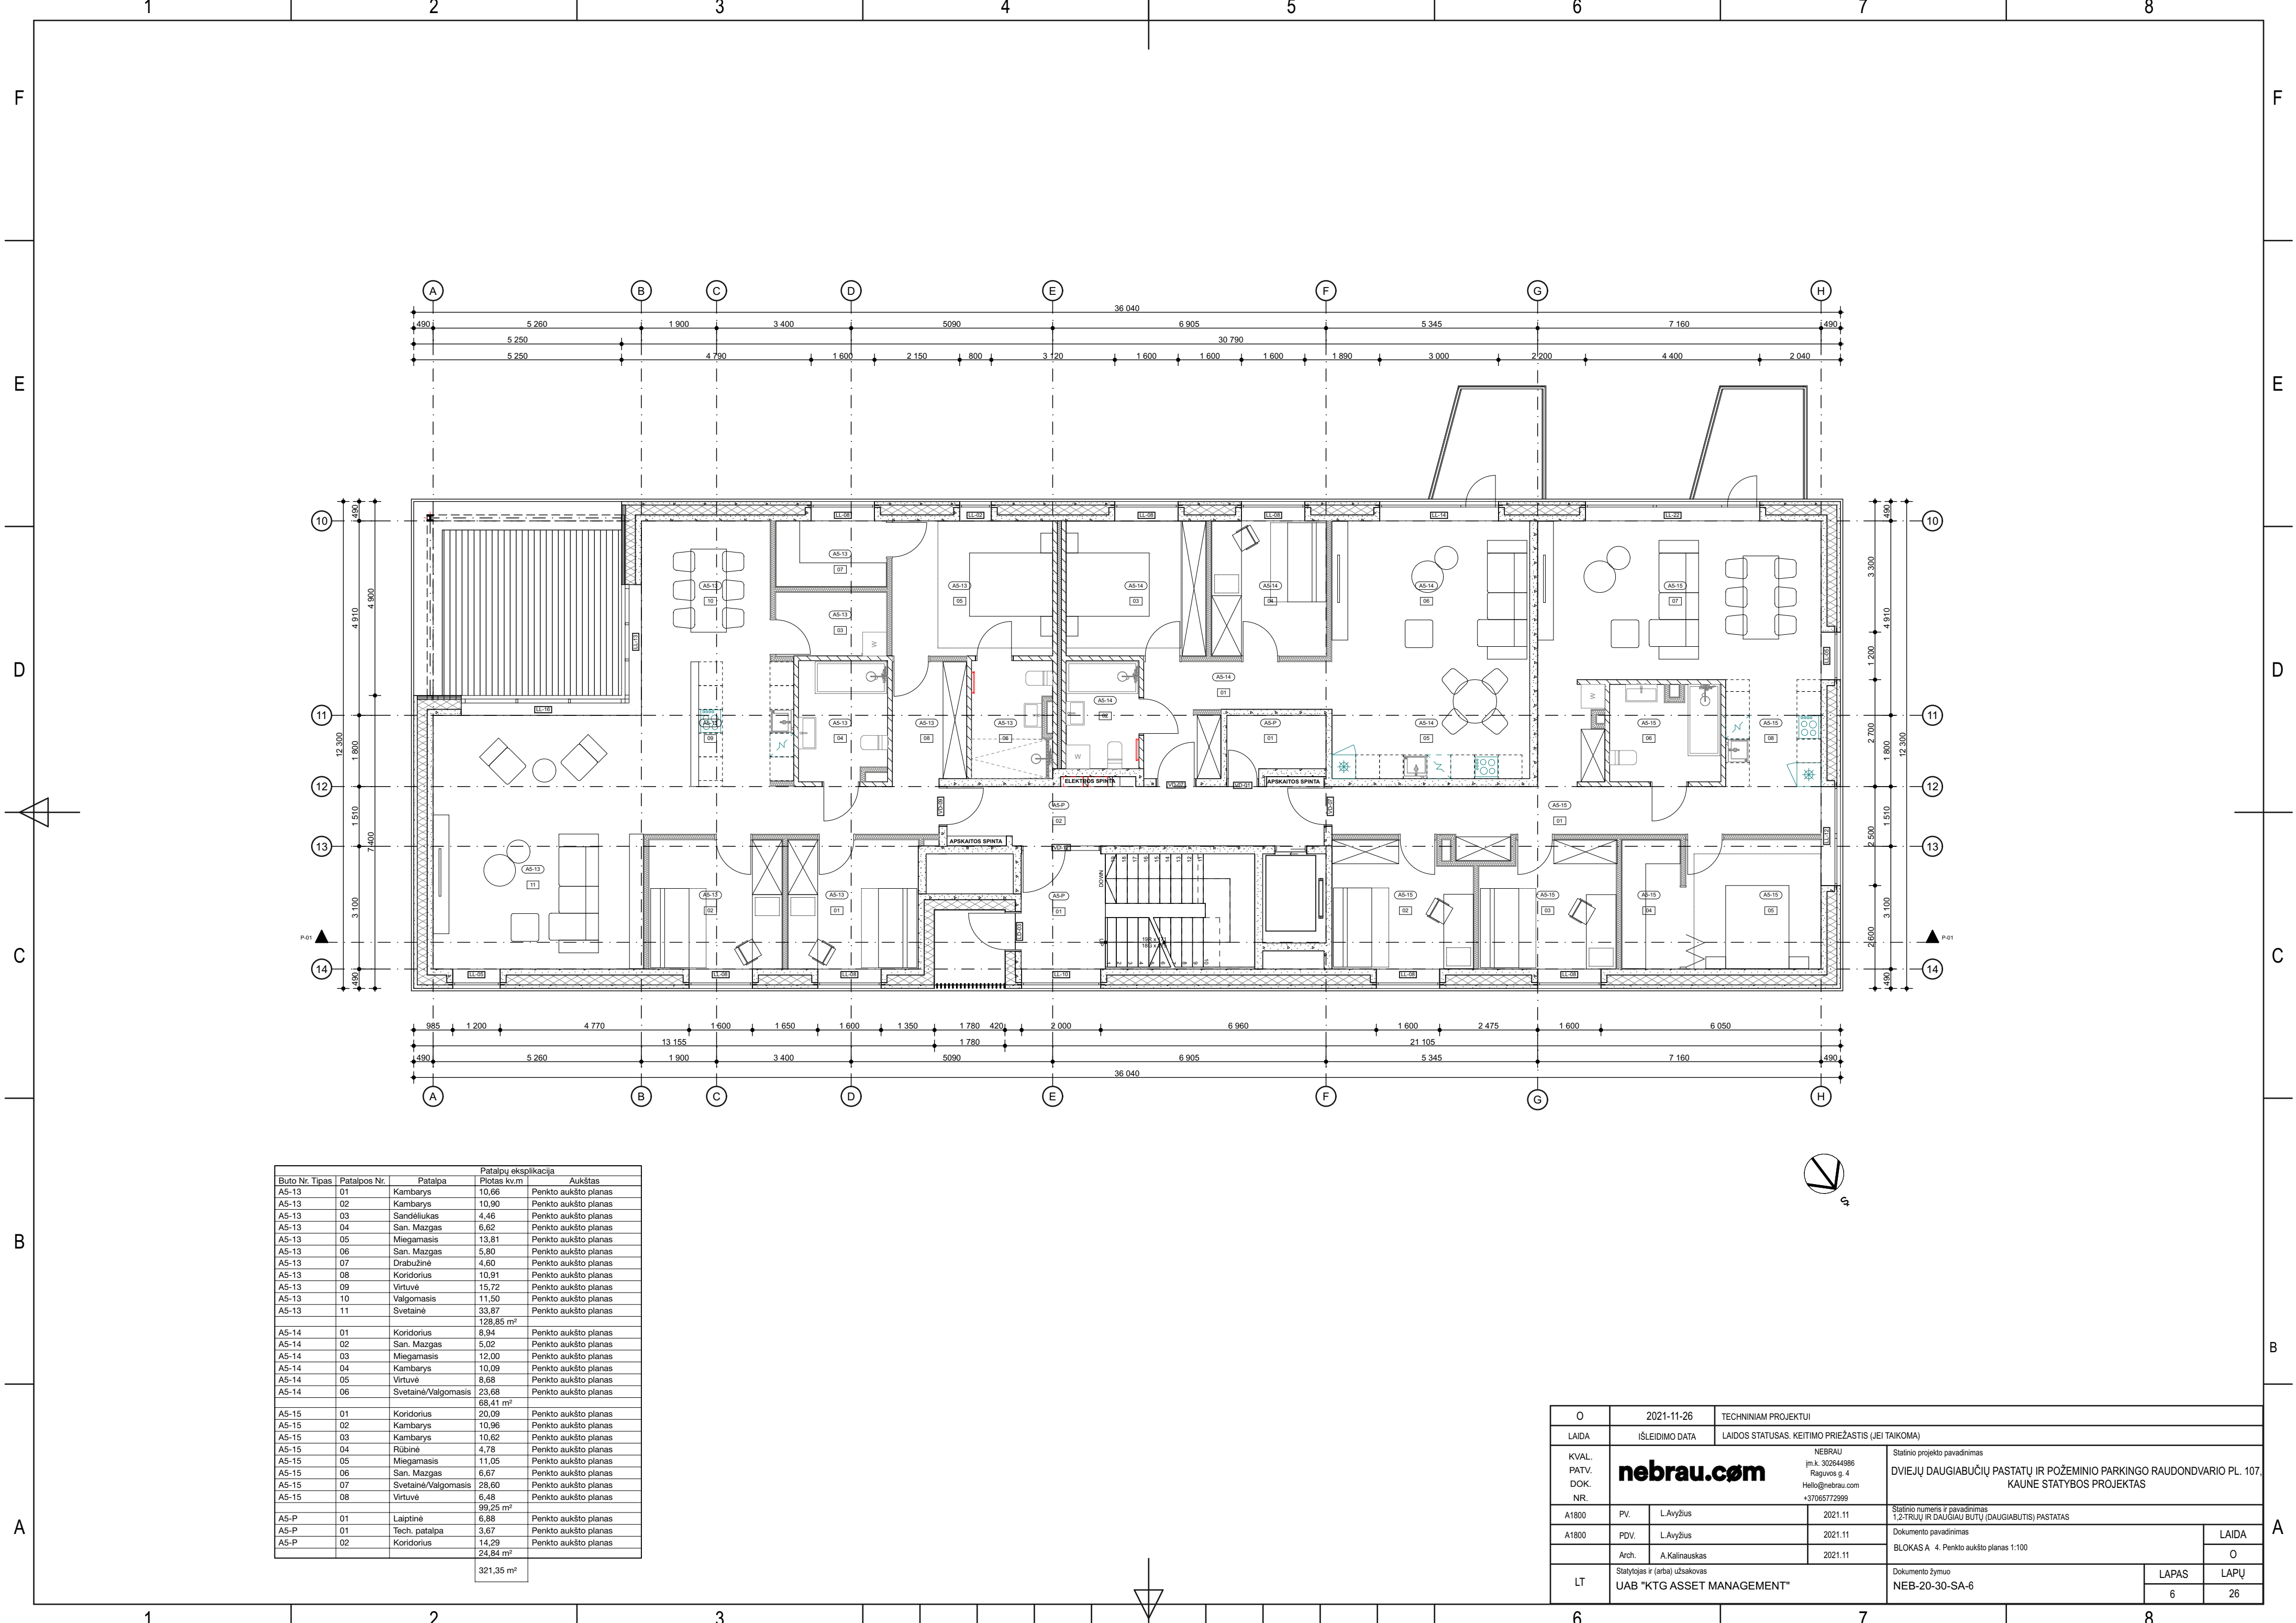


Buto Nr. Tipas		Patalpos Nr.	Patalpa	Patalpų ekspliciacija	
				Plotas kv.m	Aukštas
A5-13	01	Kambarys		10,66	Penkto aukšto planas
A5-13	02	Kambarys		10,90	Penkto aukšto planas
A5-13	03	San. Mazgas		4,46	Penkto aukšto planas
A5-13	04	San. Mazgas		6,62	Penkto aukšto planas
A5-13	05	Miegamasis		13,81	Penkto aukšto planas
A5-13	06	San. Mazgas		5,80	Penkto aukšto planas
A5-13	07	Drabužinė		4,60	Penkto aukšto planas
A5-13	08	Koridorius		10,91	Penkto aukšto planas
A5-13	09	Virtuvė		15,72	Penkto aukšto planas
A5-13	10	Valgomasis		11,50	Penkto aukšto planas
A5-13	11	Svetainė		33,87	Penkto aukšto planas
				128,85 m²	
A5-14	01	Koridorius		8,94	Penkto aukšto planas
A5-14	02	San. Mazgas		5,02	Penkto aukšto planas
A5-14	03	Miegamasis		12,00	Penkto aukšto planas
A5-14	04	Kambarys		10,09	Penkto aukšto planas
A5-14	05	Virtuvė		6,68	Penkto aukšto planas
A5-14	06	Svetainė/Valgomasis		23,68	Penkto aukšto planas
				68,41 m²	
A5-15	01	Koridorius		20,09	Penkto aukšto planas
A5-15	02	Kambarys		10,96	Penkto aukšto planas
A5-15	03	Kambarys		10,62	Penkto aukšto planas
A5-15	04	Rūbinė		4,78	Penkto aukšto planas
A5-15	05	Miegamasis		11,05	Penkto aukšto planas
A5-15	06	San. Mazgas		6,67	Penkto aukšto planas
A5-15	07	Svetainė/Valgomasis		28,60	Penkto aukšto planas
A5-15	08	Virtuvė		6,48	Penkto aukšto planas
				99,25 m²	
A5-P	01	Laiptinė		6,88	Penkto aukšto planas
A5-P	01	Tech. patalpa		3,67	Penkto aukšto planas
A5-P	02	Koridorius		14,29	Penkto aukšto planas
				24,84 m²	
				321,35 m²	

O	2021-11-26	TECHNINIAM PROJEKTUI				
LAIDA	IŠLEIDIMO DATA	LAIDOS STATUSAS, KEITIMO PRIEŽASTIS (JEI TAIKOMA)				
KVAL. PATV. DOK. NR.	nebrau.com		NEBRAU Įm.k. 302644986 Raguos g. 4 Hello@nebrau.com +37065772999		Statinio projekto pavadinimas	
			DVIEJŲ DAUGIABUČIŲ PASTATŲ IR POŽEMINIO PARKINGO RAUDONDVARIO PL. 107, KAUNE STATYBOS PROJEKTAS			
A1800	PV.	L.Avyžius	2021.11		Statinio numeris ir pavadinimas	
A1800	PDV.	L.Avyžius	2021.11		1,2-TRIŲ IR DAUGIAU BUTŲ (DAUGIABUTIS) PASTATAS	
	Arch.	A.Kalinauskas	2021.11		Dokumento pavadinimas	
					BLOKAS A. 4. Penkto aukšto planas 1:100	
LT	Statytojas ir (arba) užsakovas UAB "KTG ASSET MANAGEMENT"				Dokumento žymuo	
					NEB-20-30-SA-6	
					LAPAS	O
					LAPŲ	
					6	26

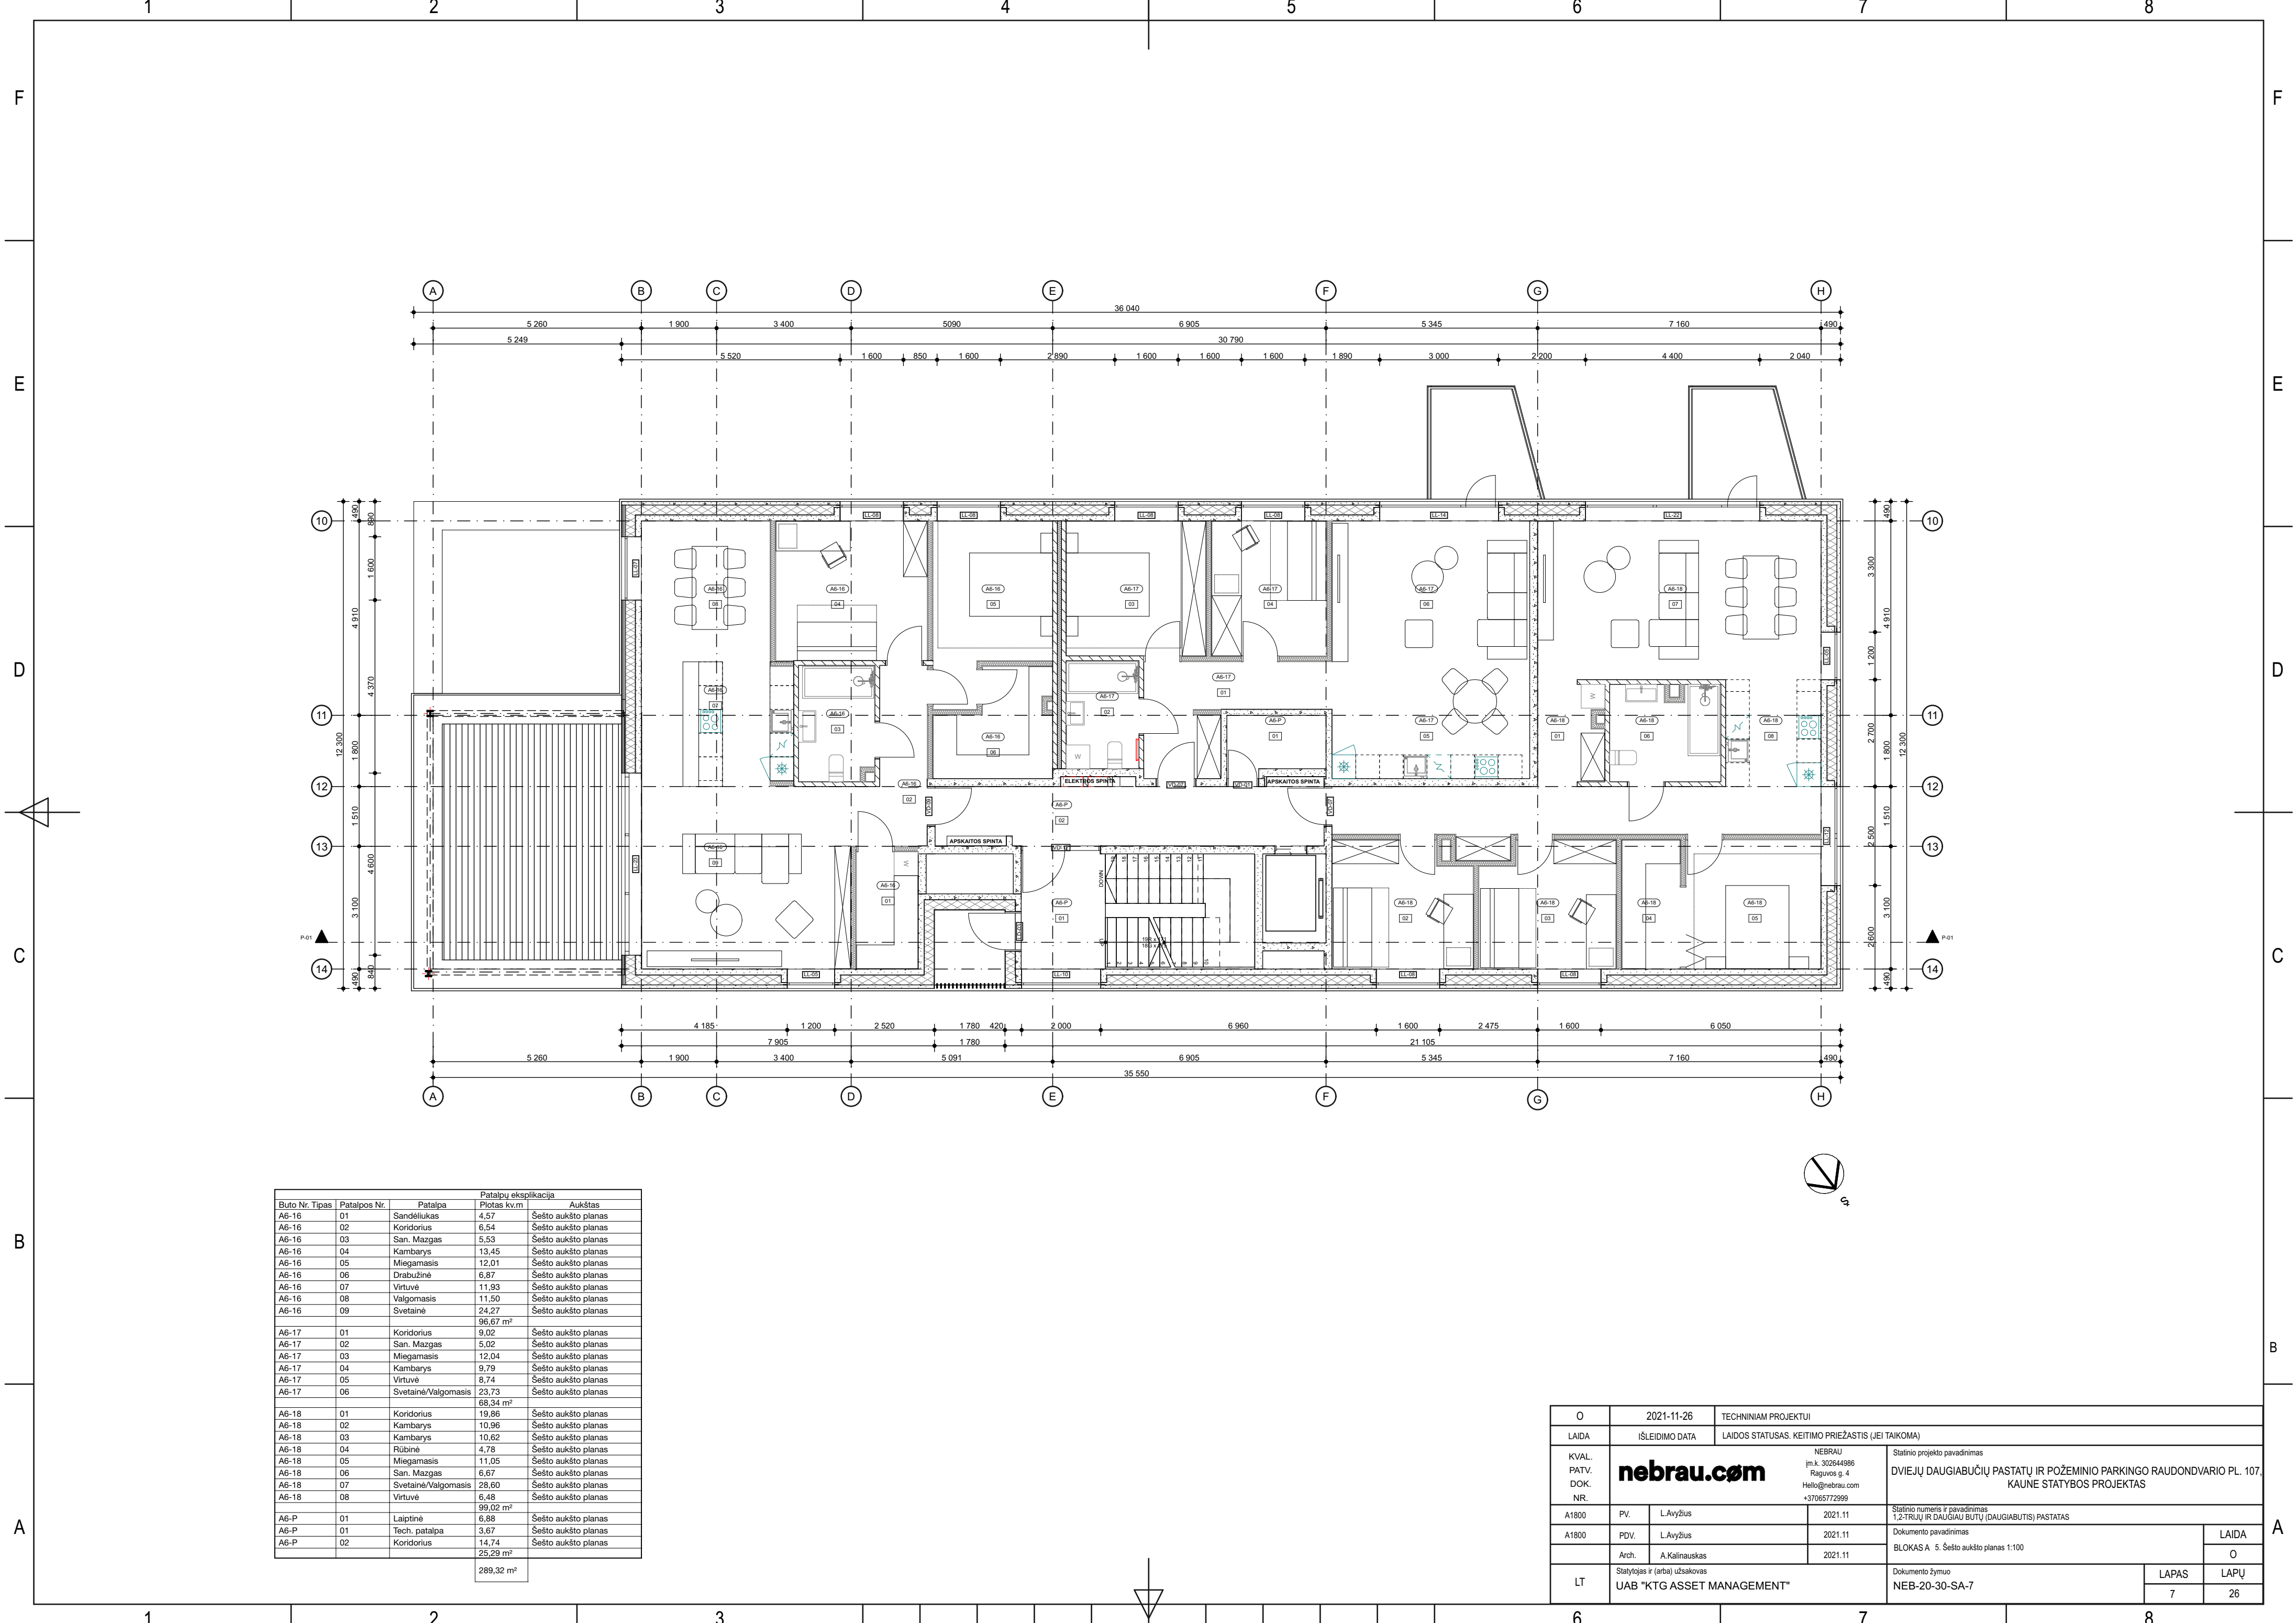


Buto Nr. Tipas		Patalpos Nr.	Patalpa	Patalpų ekspikacija	
				Plotas kv.m	Aukštas
A6-16	01	Sandėliukas		4,57	Šešto aukšto planas
A6-16	02	Koridorius		6,54	Šešto aukšto planas
A6-16	03	San. Mazgas		5,53	Šešto aukšto planas
A6-16	04	Kambarys		13,45	Šešto aukšto planas
A6-16	05	Miegamasis		12,01	Šešto aukšto planas
A6-16	06	Drabužinė		6,87	Šešto aukšto planas
A6-16	07	Virtuvė		11,93	Šešto aukšto planas
A6-16	08	Valgomasis		11,50	Šešto aukšto planas
A6-16	09	Svetainė		24,27	Šešto aukšto planas
				96,67 m²	
A6-17	01	Koridorius		9,02	Šešto aukšto planas
A6-17	02	San. Mazgas		5,02	Šešto aukšto planas
A6-17	03	Miegamasis		12,04	Šešto aukšto planas
A6-17	04	Kambarys		9,79	Šešto aukšto planas
A6-17	05	Virtuvė		8,74	Šešto aukšto planas
A6-17	06	Svetainė/Valgomasis		23,73	Šešto aukšto planas
				68,34 m²	
A6-18	01	Koridorius		19,86	Šešto aukšto planas
A6-18	02	Kambarys		10,96	Šešto aukšto planas
A6-18	03	Kambarys		10,62	Šešto aukšto planas
A6-18	04	Rūbinė		4,78	Šešto aukšto planas
A6-18	05	Miegamasis		11,05	Šešto aukšto planas
A6-18	06	San. Mazgas		6,67	Šešto aukšto planas
A6-18	07	Svetainė/Valgomasis		28,60	Šešto aukšto planas
A6-18	08	Virtuvė		6,48	Šešto aukšto planas
				99,02 m²	
A6-P	01	Laiptinė		6,88	Šešto aukšto planas
A6-P	01	Tech. patalpa		3,67	Šešto aukšto planas
A6-P	02	Koridorius		14,74	Šešto aukšto planas
				25,29 m²	
				289,32 m²	

O	2021-11-26	TECHNINIAM PROJEKTUI							
LAIDA	IŠLEIDIMO DATA	LAIDOS STATUSAS, KEITIMO PRIEŽASTIS (JEI TAIKOMA)							
KVAL. PATV. DOK. NR.	nebrau.com			NEBRAU [m.k. 302644886 Raguos g. 4 Hello@nebrau.com +37065772999]			Statinio projekto pavadinimas		
				DVIEJŲ DAUGIABUČIŲ PASTATŲ IR POŽEMINIO PARKINGO RAUDONDVARIO PL. 107, KAUNE STATYBOS PROJEKTAS					
				Statinio numeris ir pavadinimas					
				1,2-TRIŲ IR DAUGIAU BUTŲ (DAUGIABUTIS) PASTATAS					
A1800	PV.	L.Avyžius	2021.11		Dokumento pavadinimas			LAIDA	
A1800	PDV.	L.Avyžius	2021.11		BLOKAS A. 5. Šešto aukšto planas 1:100			O	
	Arch.	A.Kalinauskas	2021.11		Dokumento žymuo			LAPAS	LAPŲ
LT	Statytojas ir (arba) užsakovas				NEB-20-30-SA-7				
	UAB "KTG ASSET MANAGEMENT"							7	26

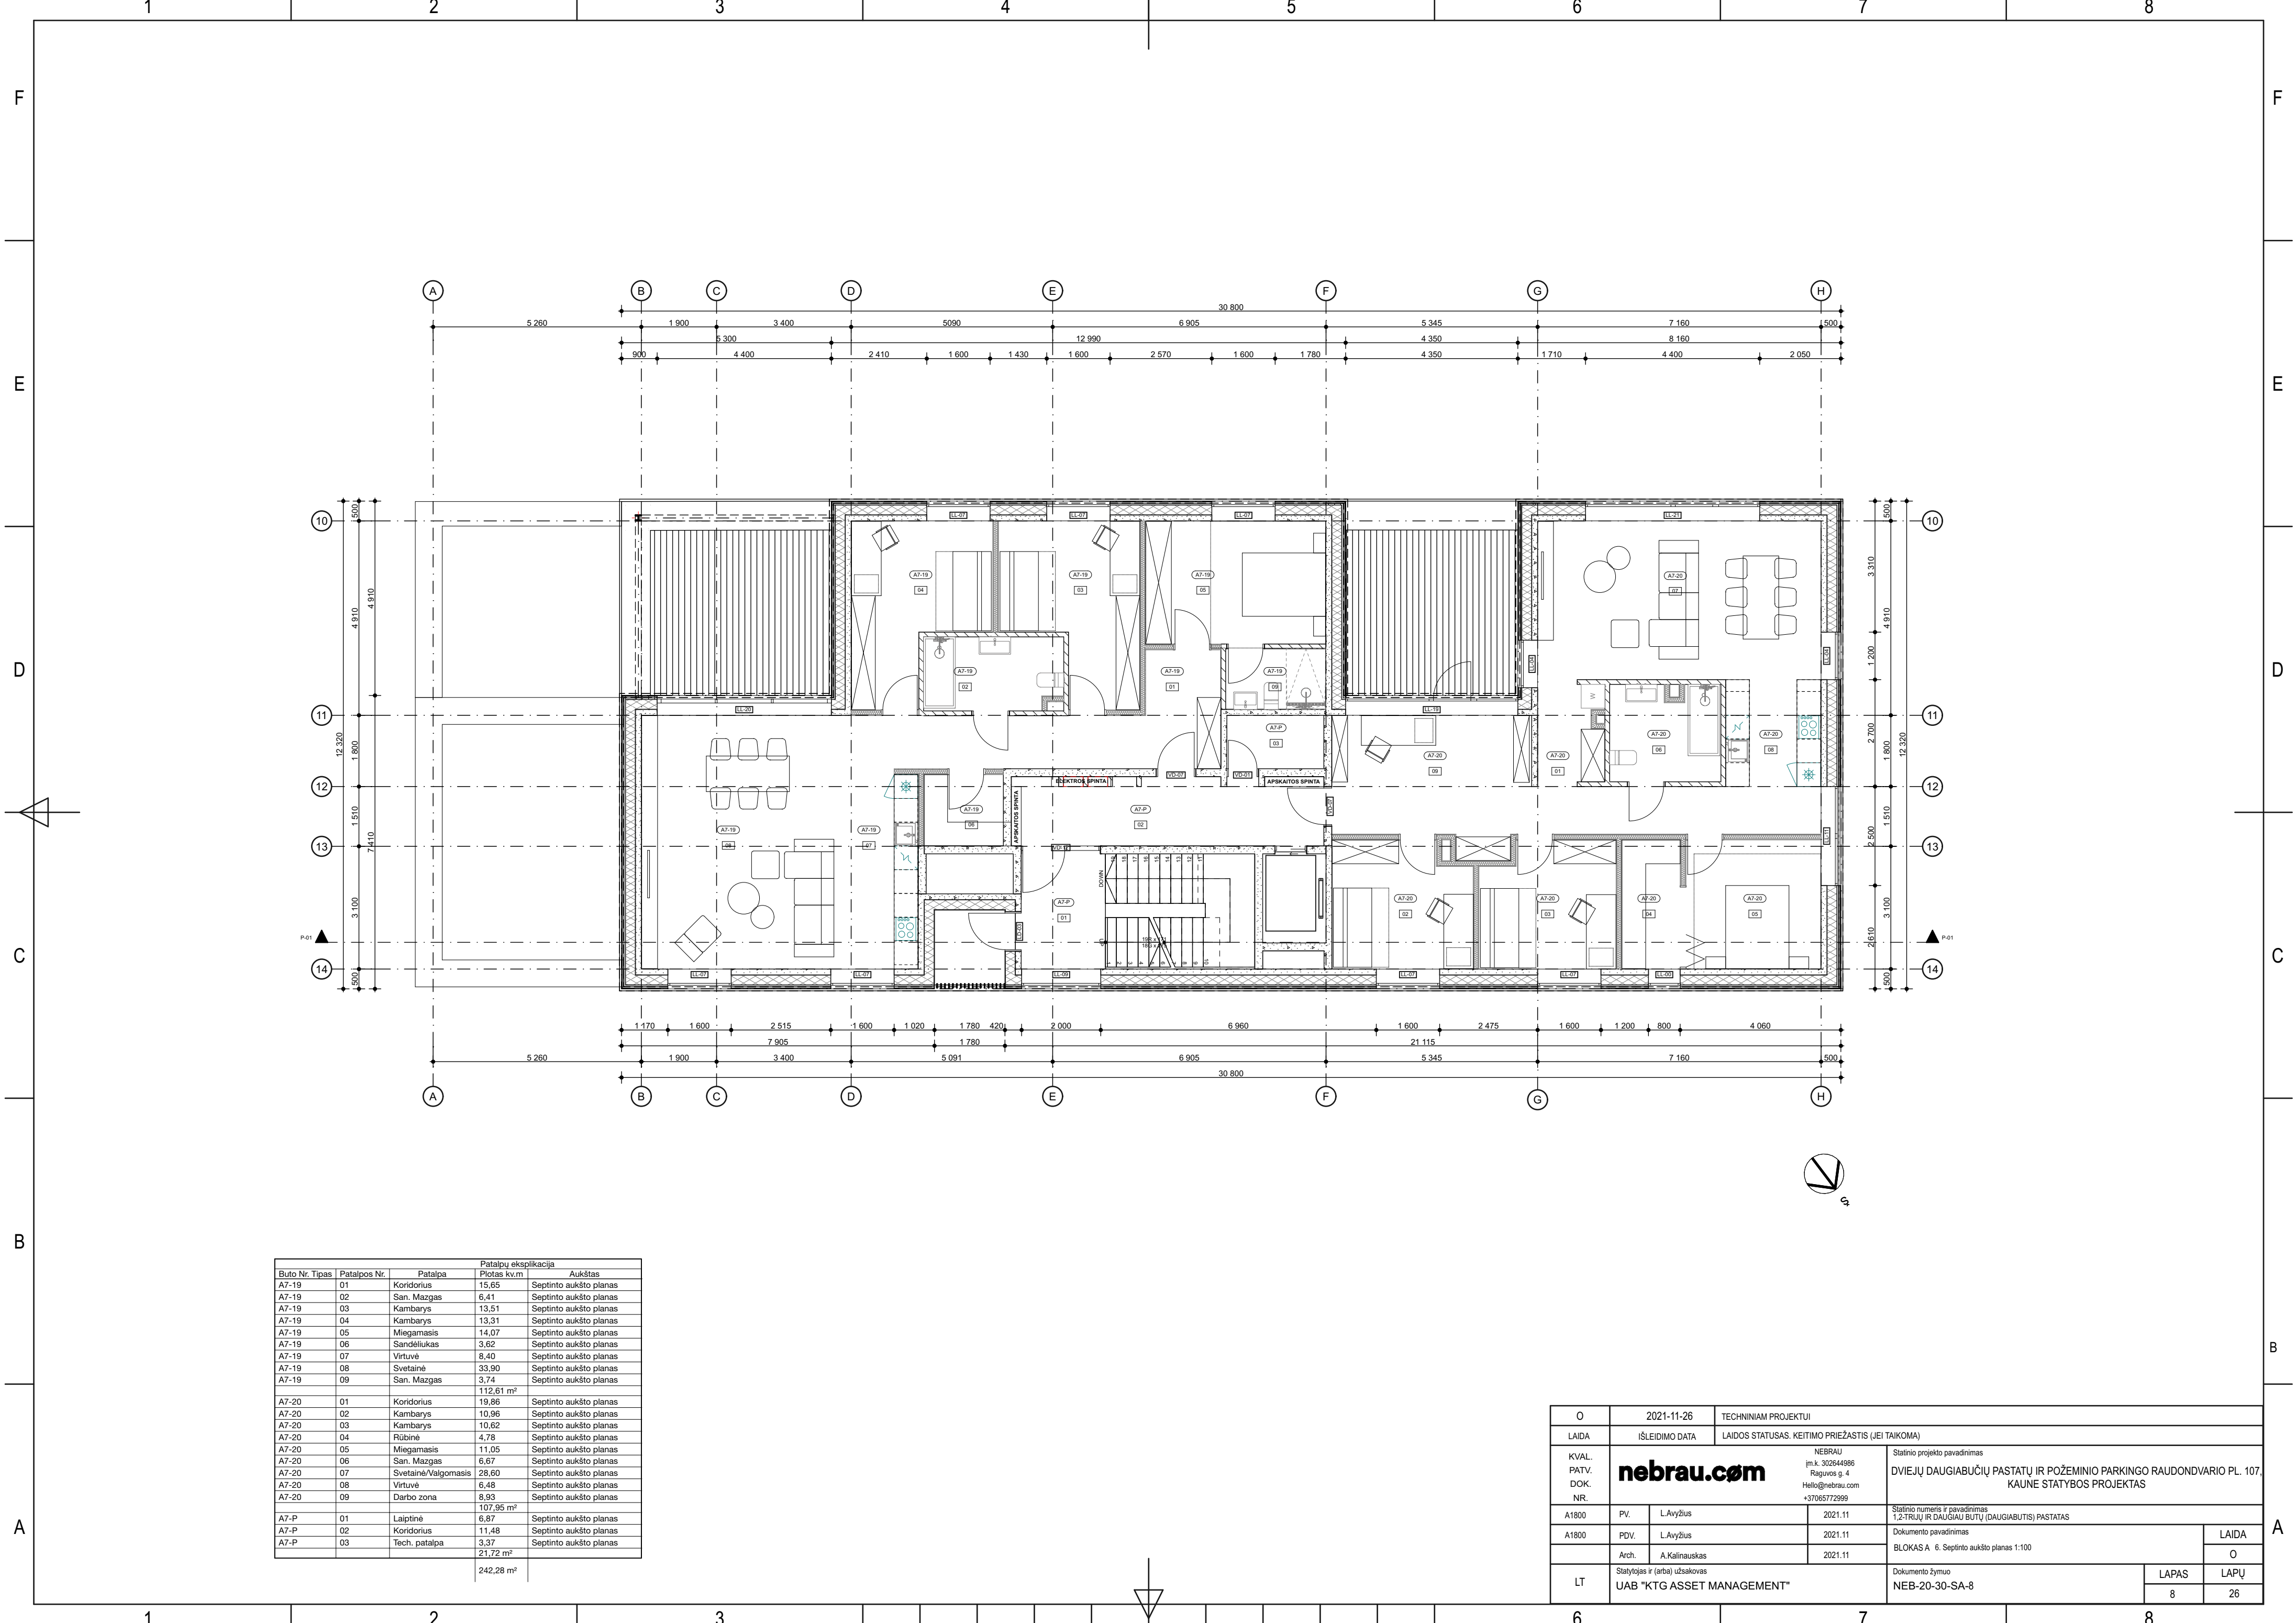

		Patalpų ekspliciacija	
Buto Nr. Tipas	Patalpos Nr.	Patalpa	Plotas kv.m
A7-19	01	Koridorius	15,65
A7-19	02	San. Mazgas	6,41
A7-19	03	Kambarys	13,51
A7-19	04	Kambarys	13,31
A7-19	05	Miegamasis	14,07
A7-19	06	Sandėliukas	3,62
A7-19	07	Virtuvė	8,40
A7-19	08	Svetainė	33,90
A7-19	09	San. Mazgas	3,74
			112,61 m²
A7-20	01	Koridorius	19,86
A7-20	02	Kambarys	10,96
A7-20	03	Kambarys	10,62
A7-20	04	Rūbinė	4,78
A7-20	05	Miegamasis	11,05
A7-20	06	San. Mazgas	6,67
A7-20	07	Svetainė/Valgomasis	28,60
A7-20	08	Virtuvė	6,48
A7-20	09	Darbo zona	8,93
			107,95 m²
A7-P	01	Laiptinė	6,87
A7-P	02	Koridorius	11,48
A7-P	03	Tech. patalpa	3,37
			21,72 m²
			242,28 m²

O	2021-11-26	TECHNINIAM PROJEKTUI				
LAIDA	IŠLEIDIMO DATA	LAIDOS STATUSAS, KEITIMO PRIEŽASTIS (JEI TAIKOMA)				
KVAL. PATV. DOK. NR.	nebrau.com		NEBRAU Įm. k. 302644986 Raguos g. 4 Hello@nebrau.com +37065772999		Statinio projekto pavadinimas	
			DVIEJŲ DAUGIABUČIŲ PASTATŲ IR POŽEMINIO PARKINGO RAUDONDVARIO PL. 107, KAUNE STATYBOS PROJEKTAS			
A1800	PV.	L.Avyžius	2021.11		Statinio numeris ir pavadinimas	
A1800	PDV.	L.Avyžius	2021.11		1,2-TRŲJŲ IR DAUGIAU BUTŲ (DAUGIABUTIS) PASTATAS	
	Arch. A.Kalinauskas		2021.11		Dokumento pavadinimas	
					BLOKAS A. 6. Septinto aukšto planas 1:100	
LT	Statytojas ir (arba) užsakovas UAB "KTG ASSET MANAGEMENT"				Dokumento žymuo	
					NEB-20-30-SA-8	
					LAPAS	O
					8	LAPŲ 26

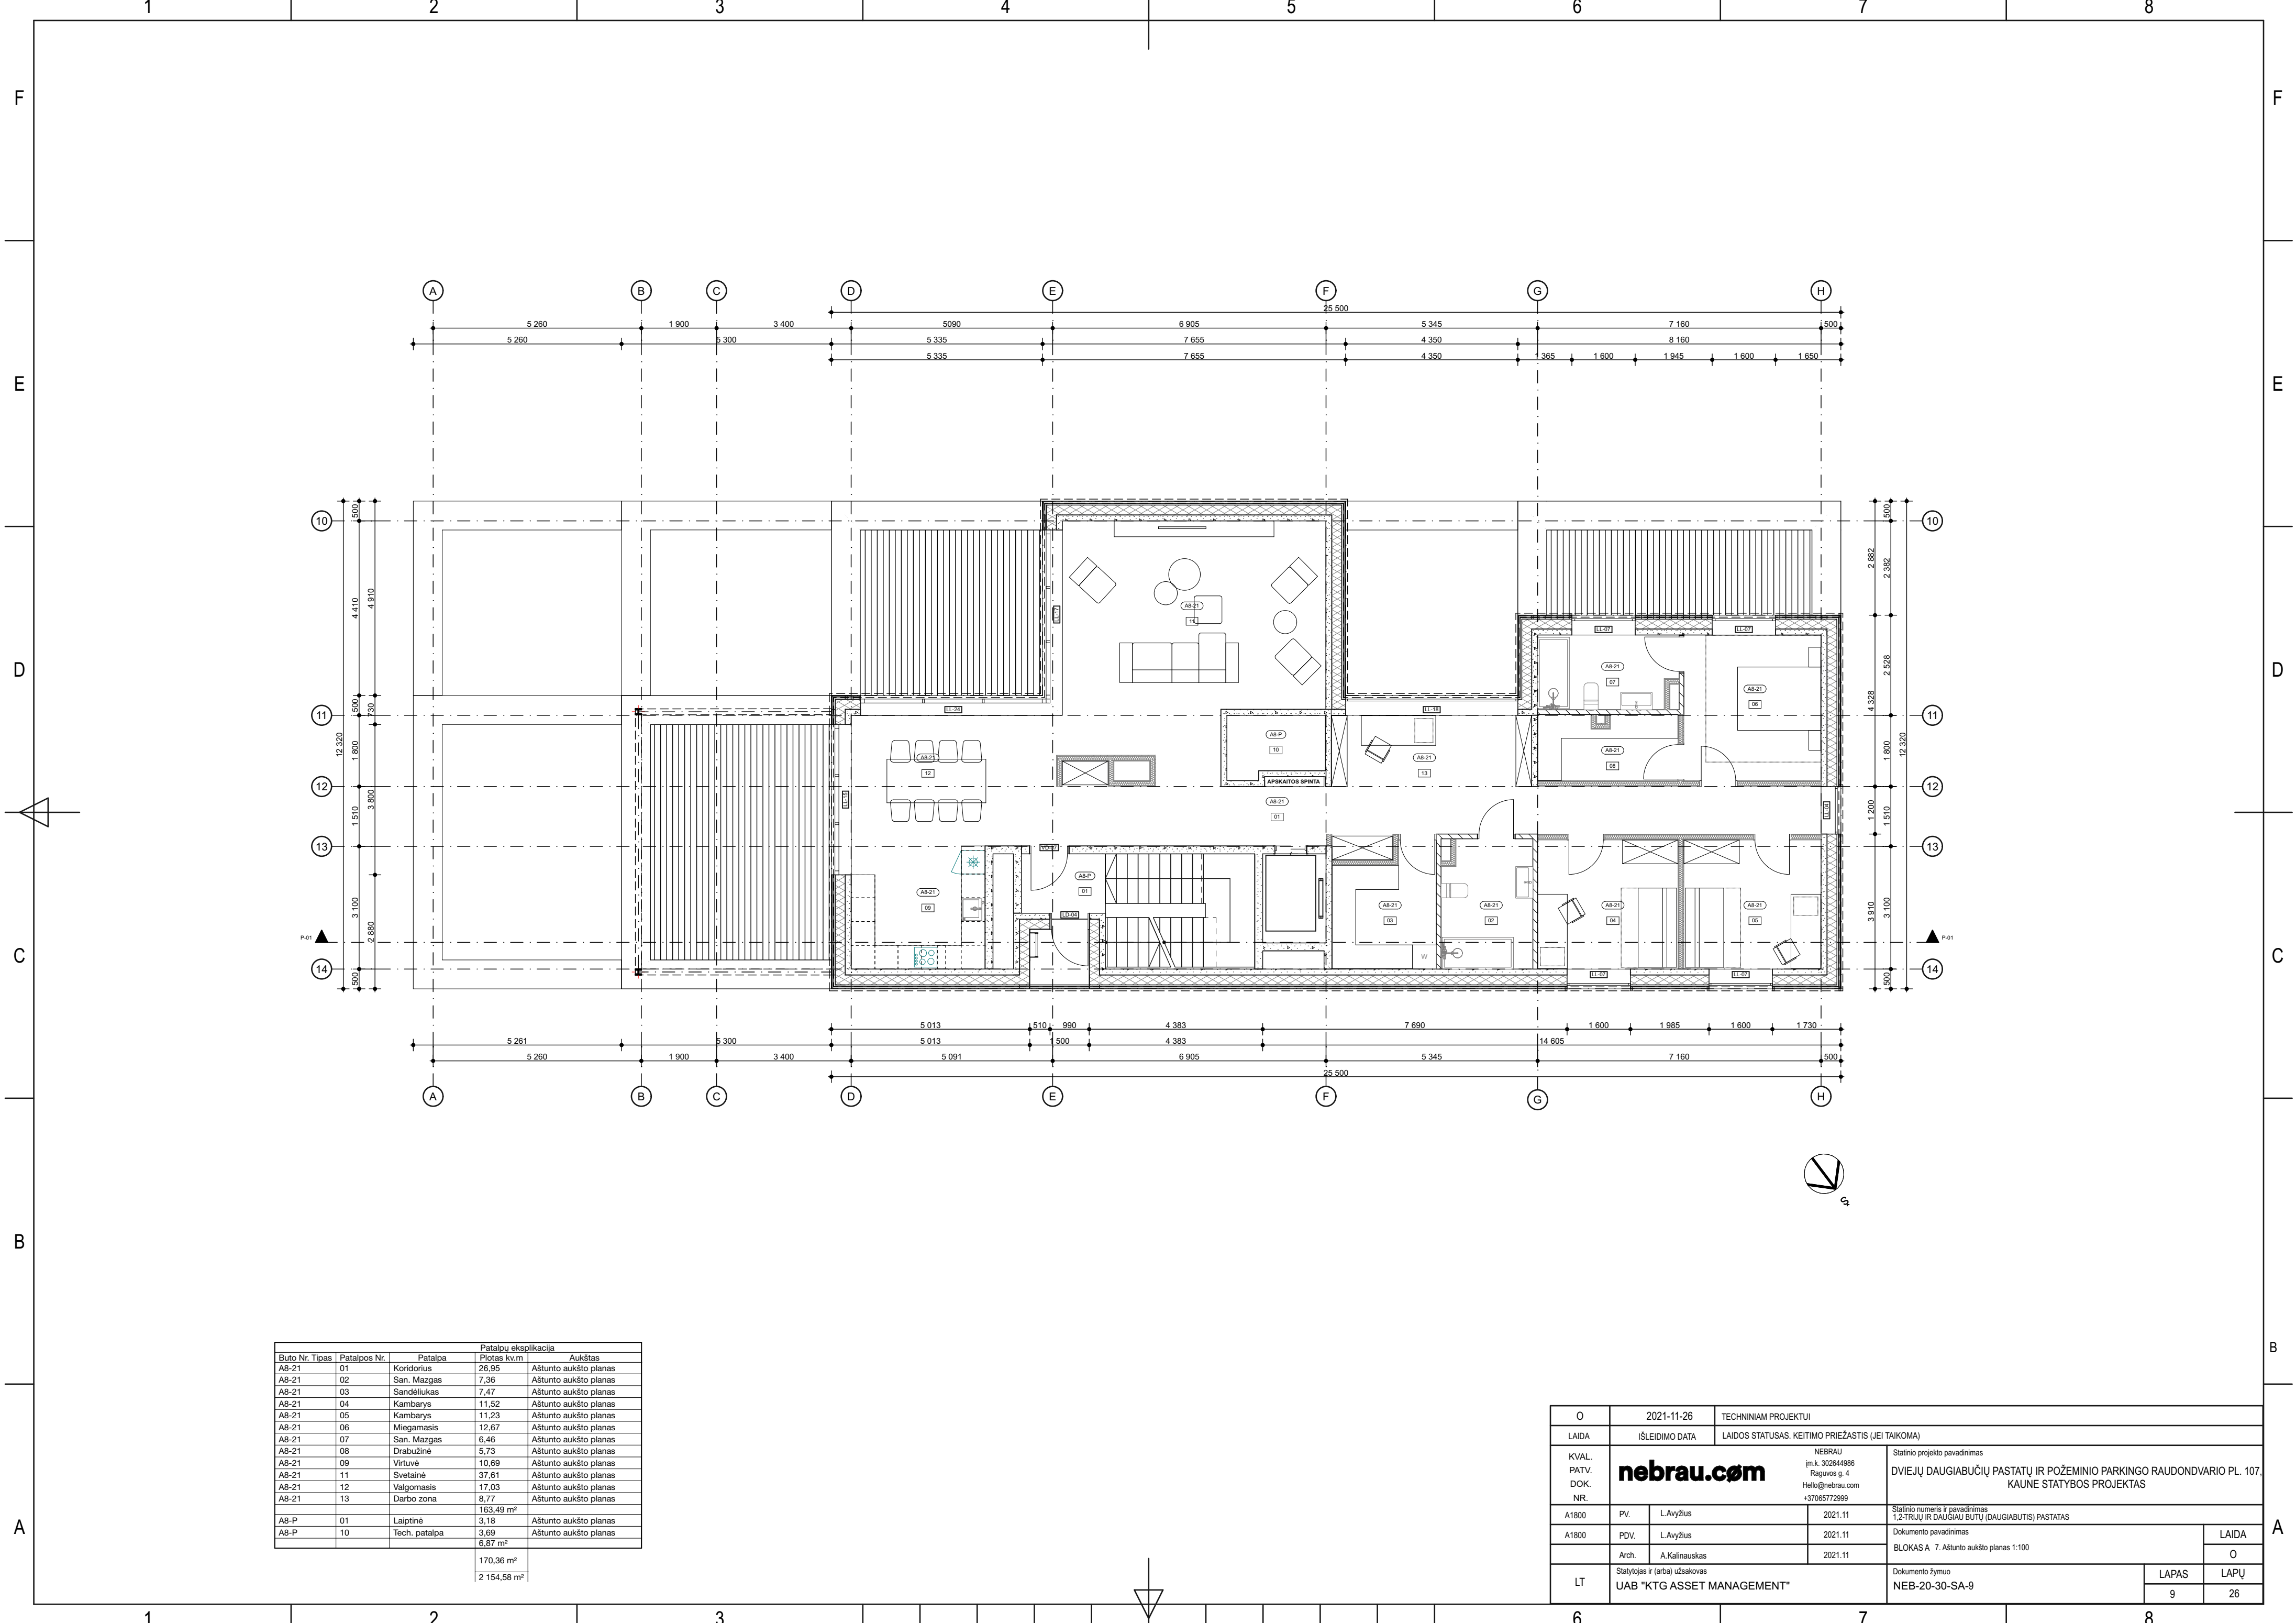

Buto Nr. Tipas		Patalpos Nr.		Patalpa		Plotas kv.m		Aukštas	
A8-21	01			Koridorius		26,95		Aštunto aukšto planas	
A8-21	02			San. Mazgas		7,36		Aštunto aukšto planas	
A8-21	03			Sandėliukas		7,47		Aštunto aukšto planas	
A8-21	04			Kambarys		11,52		Aštunto aukšto planas	
A8-21	05			Kambarys		11,23		Aštunto aukšto planas	
A8-21	06			Miegamasis		12,67		Aštunto aukšto planas	
A8-21	07			San. Mazgas		6,46		Aštunto aukšto planas	
A8-21	08			Drabužinė		5,73		Aštunto aukšto planas	
A8-21	09			Virtuvė		10,69		Aštunto aukšto planas	
A8-21	11			Svetainė		37,61		Aštunto aukšto planas	
A8-21	12			Valgomasis		17,03		Aštunto aukšto planas	
A8-21	13			Darbo zona		8,77		Aštunto aukšto planas	
						163,49 m²			
A8-P	01			Laiptinė		3,18		Aštunto aukšto planas	
A8-P	10			Tech. patalpa		3,69		Aštunto aukšto planas	
						6,87 m²			
						170,36 m²			
						2 154,58 m²			


O	2021-11-26		TECHNINIAM PROJEKTUI			
LAIDA	IŠLEIDIMO DATA		LAIDOS STATUSAS, KEITIMO PRIEŽASTIS (JEI TAIKOMA)			
KVAL. PATV. DOK. NR.	nebrau.com		NEBRAU [m.k. 302644986 Raguvos g. 4 Hello@nebrau.com +37065772999]		Statinio projekto pavadinimas	
			DVIJŲ DAUGIABUČIŲ PASTATŲ IR POŽEMINIO PARKINGO RAUDONDVARIO PL. 107, KAUNE STATYBOS PROJEKTAS			
			Statinio numeris ir pavadinimas			
			1,2-TRIŲ IR DAUGIAU BUTŲ (DAUGIABUTIS) PASTATAS			
			Dokumento pavadinimas			
A1800	PV.	L.Avyžius	2021.11	BLOKAS A. 7. Aštunto aukšto planas 1:100		
A1800	PDV.	L.Avyžius	2021.11	LAIDA		
	Arch.	A.Kalinauskas	2021.11	O		
LT	Statytojas ir (arba) užsakovas UAB "KTG ASSET MANAGEMENT"			Dokumento žymuo		
				NEB-20-30-SA-9		
				LAPAS		
				9	26	




CH	2021-11-26		TECHNINIAM PROJEKTUI						
	LAIDA	IŠLEIDIMO DATA	LAIDOS STATUSAS, KEITIMO PRIEŽASTIS (JEI TAIKOMA)						
KVAL. PATV. DOK. NR.	nebrau.com			NEBRAU įm.k. 302644986 Raguvojs g. 4 Hello@nebrau.com +37065772999			Statinio projekto pavadinimas DVIJŲ DAUGIABUČIŲ PASTATŲ IR POŽEMINIO PARKINGO RAUDONDVARIO PL. 107. KAUNE STATYBOS PROJEKTAS		
A1800	PV.	L.Avyžius	2021.11			Statinio numeris ir pavadinimas 1,2-TRIJŲ IR DAUGIAU BUTŲ (DAUGIABUTIS) PASTATAS			
A1800	PDV.	L.Avyžius	2021.11			Dokumento pavadinimas BLOKAS A Pjūvis P-01 1:100		LAIDA	
LT	Arch.	A. Kalinauskas	2021.11			Dokumento žymuo NEB-20-30-SA-10		O	
	Statytojas ir (arba) užsakovas UAB "KTG ASSET MANAGEMENT"							LAPAS	
								LAPŲ	
					10		26		




O	2021-11-26	TECHNINIAM PROJEKTUI		
LAIDA	ISLEIDIMO DATA	LAIDOS STATUSAS, KEITIMO PRIEŽASTIS (JEI TAIKOMA)		
KVAL. PATV. DOK. NR.	nebrau.com NEBRAU (m.k. 302644986 Raguves g. 4 Hello@nebrau.com +37065772999		Statinio projekto pavadinimas DVIEJŲ DAUGIABUČIŲ PASTATŲ IR POŽEMINIO PARKINGO RAUDONDVARIO PL. 107. KAUNE STATYBOS PROJEKTAS	
A1800	PV.	L.Avyžius	2021.11	Statinio numeris ir pavadinimas 1,2-TRIJŲ IR DAUGIAU BUTŲ (DAUGIABUTIS) PASTATAS
A1800	PDV.	L.Avyžius	2021.11	Dokumento pavadinimas
	Arch.	A.Kalinauskas	2021.11	BLOKAS A Fasadas A-H 1:100
LT	Statytojas ir (arba) užsakovas UAB "KTG ASSET MANAGEMENT"		Dokumento žymuo NEB-20-30-SA-11	LAPAS 11
				LAPŲ 26

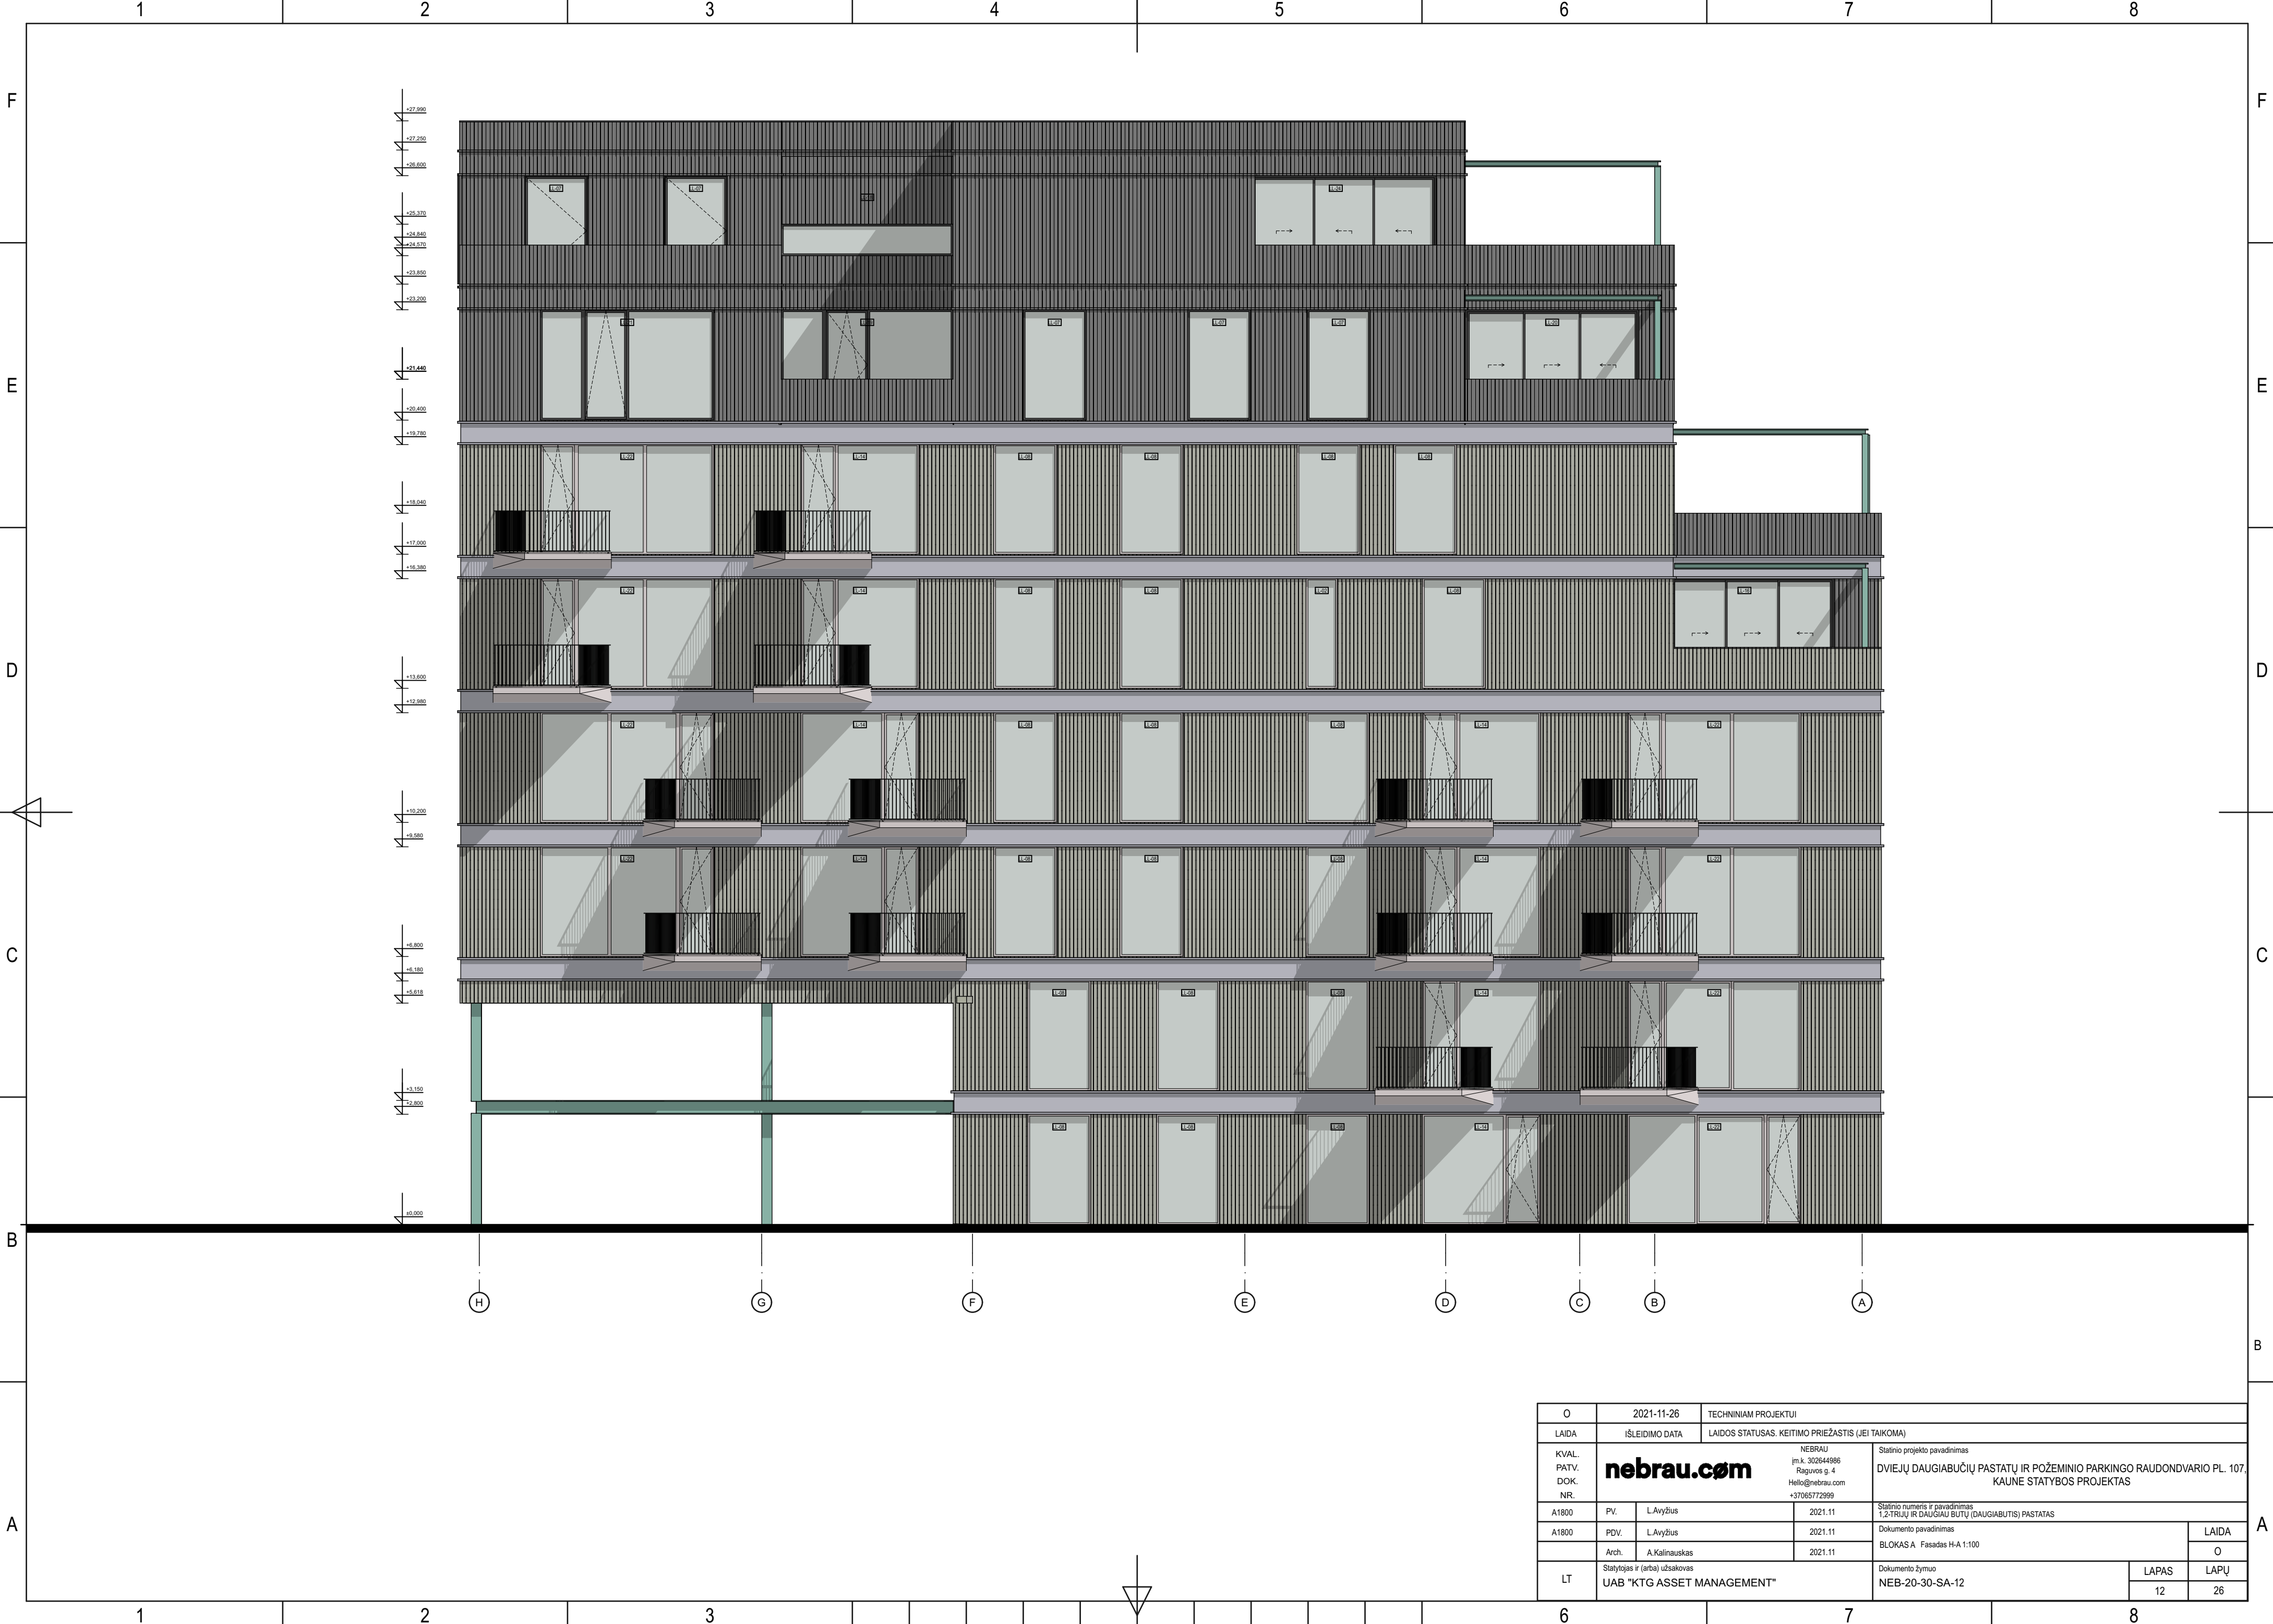


O	2021-11-26	TECHNINIAM PROJEKTUI		
LAIDA	ISLEIDIMO DATA	LAIDOS STATUSAS, KEITIMO PRIEŽASTIS (JEI TAIKOMA)		
KVAL. PATV. DOK. NR.	nebrau.com m.k. 302644986 Raguves g. 4 Hello@nebrau.com +37065772999		Statinio projekto pavadinimas DVIJŲ DAUGIABUČIŲ PASTATŲ IR POŽEMINIO PARKINGO RAUDONDVARIO PL. 107. KAUNE STATYBOS PROJEKTAS	
A1800	PV.	L.Avyžius	2021.11	Statinio numeris ir pavadinimas 1,2-TRIJŲ IR DAUGIAU BUTŲ (DAUGIABUTIS) PASTATAS
A1800	PDV.	L.Avyžius	2021.11	Dokumento pavadinimas
	Arch.	A.Kalinauskas	2021.11	BLOKAS A Fasadas H-A 1:100
LT	Statytojas ir (arba) užsakovas UAB "KTG ASSET MANAGEMENT"		Dokumento žymuo NEB-20-30-SA-12	LAPAS 12
				LAPŲ 26

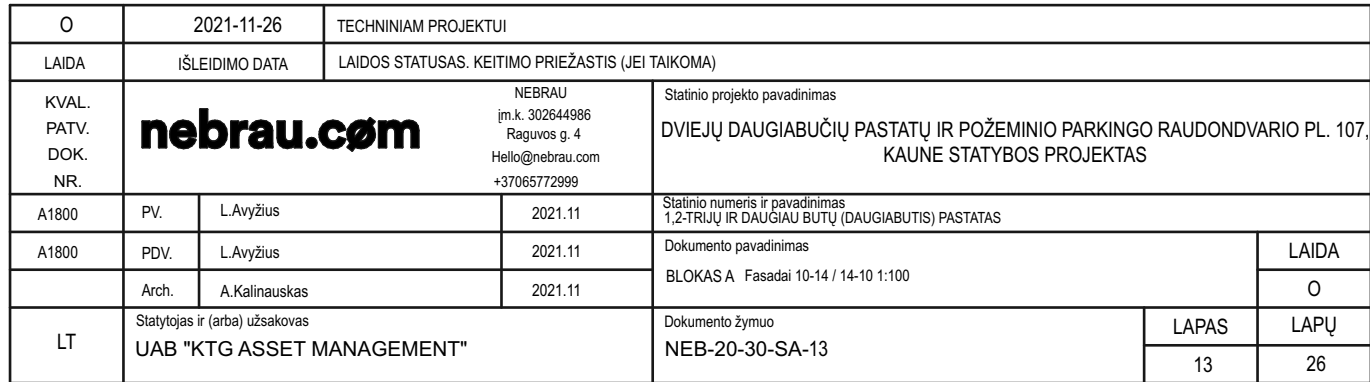

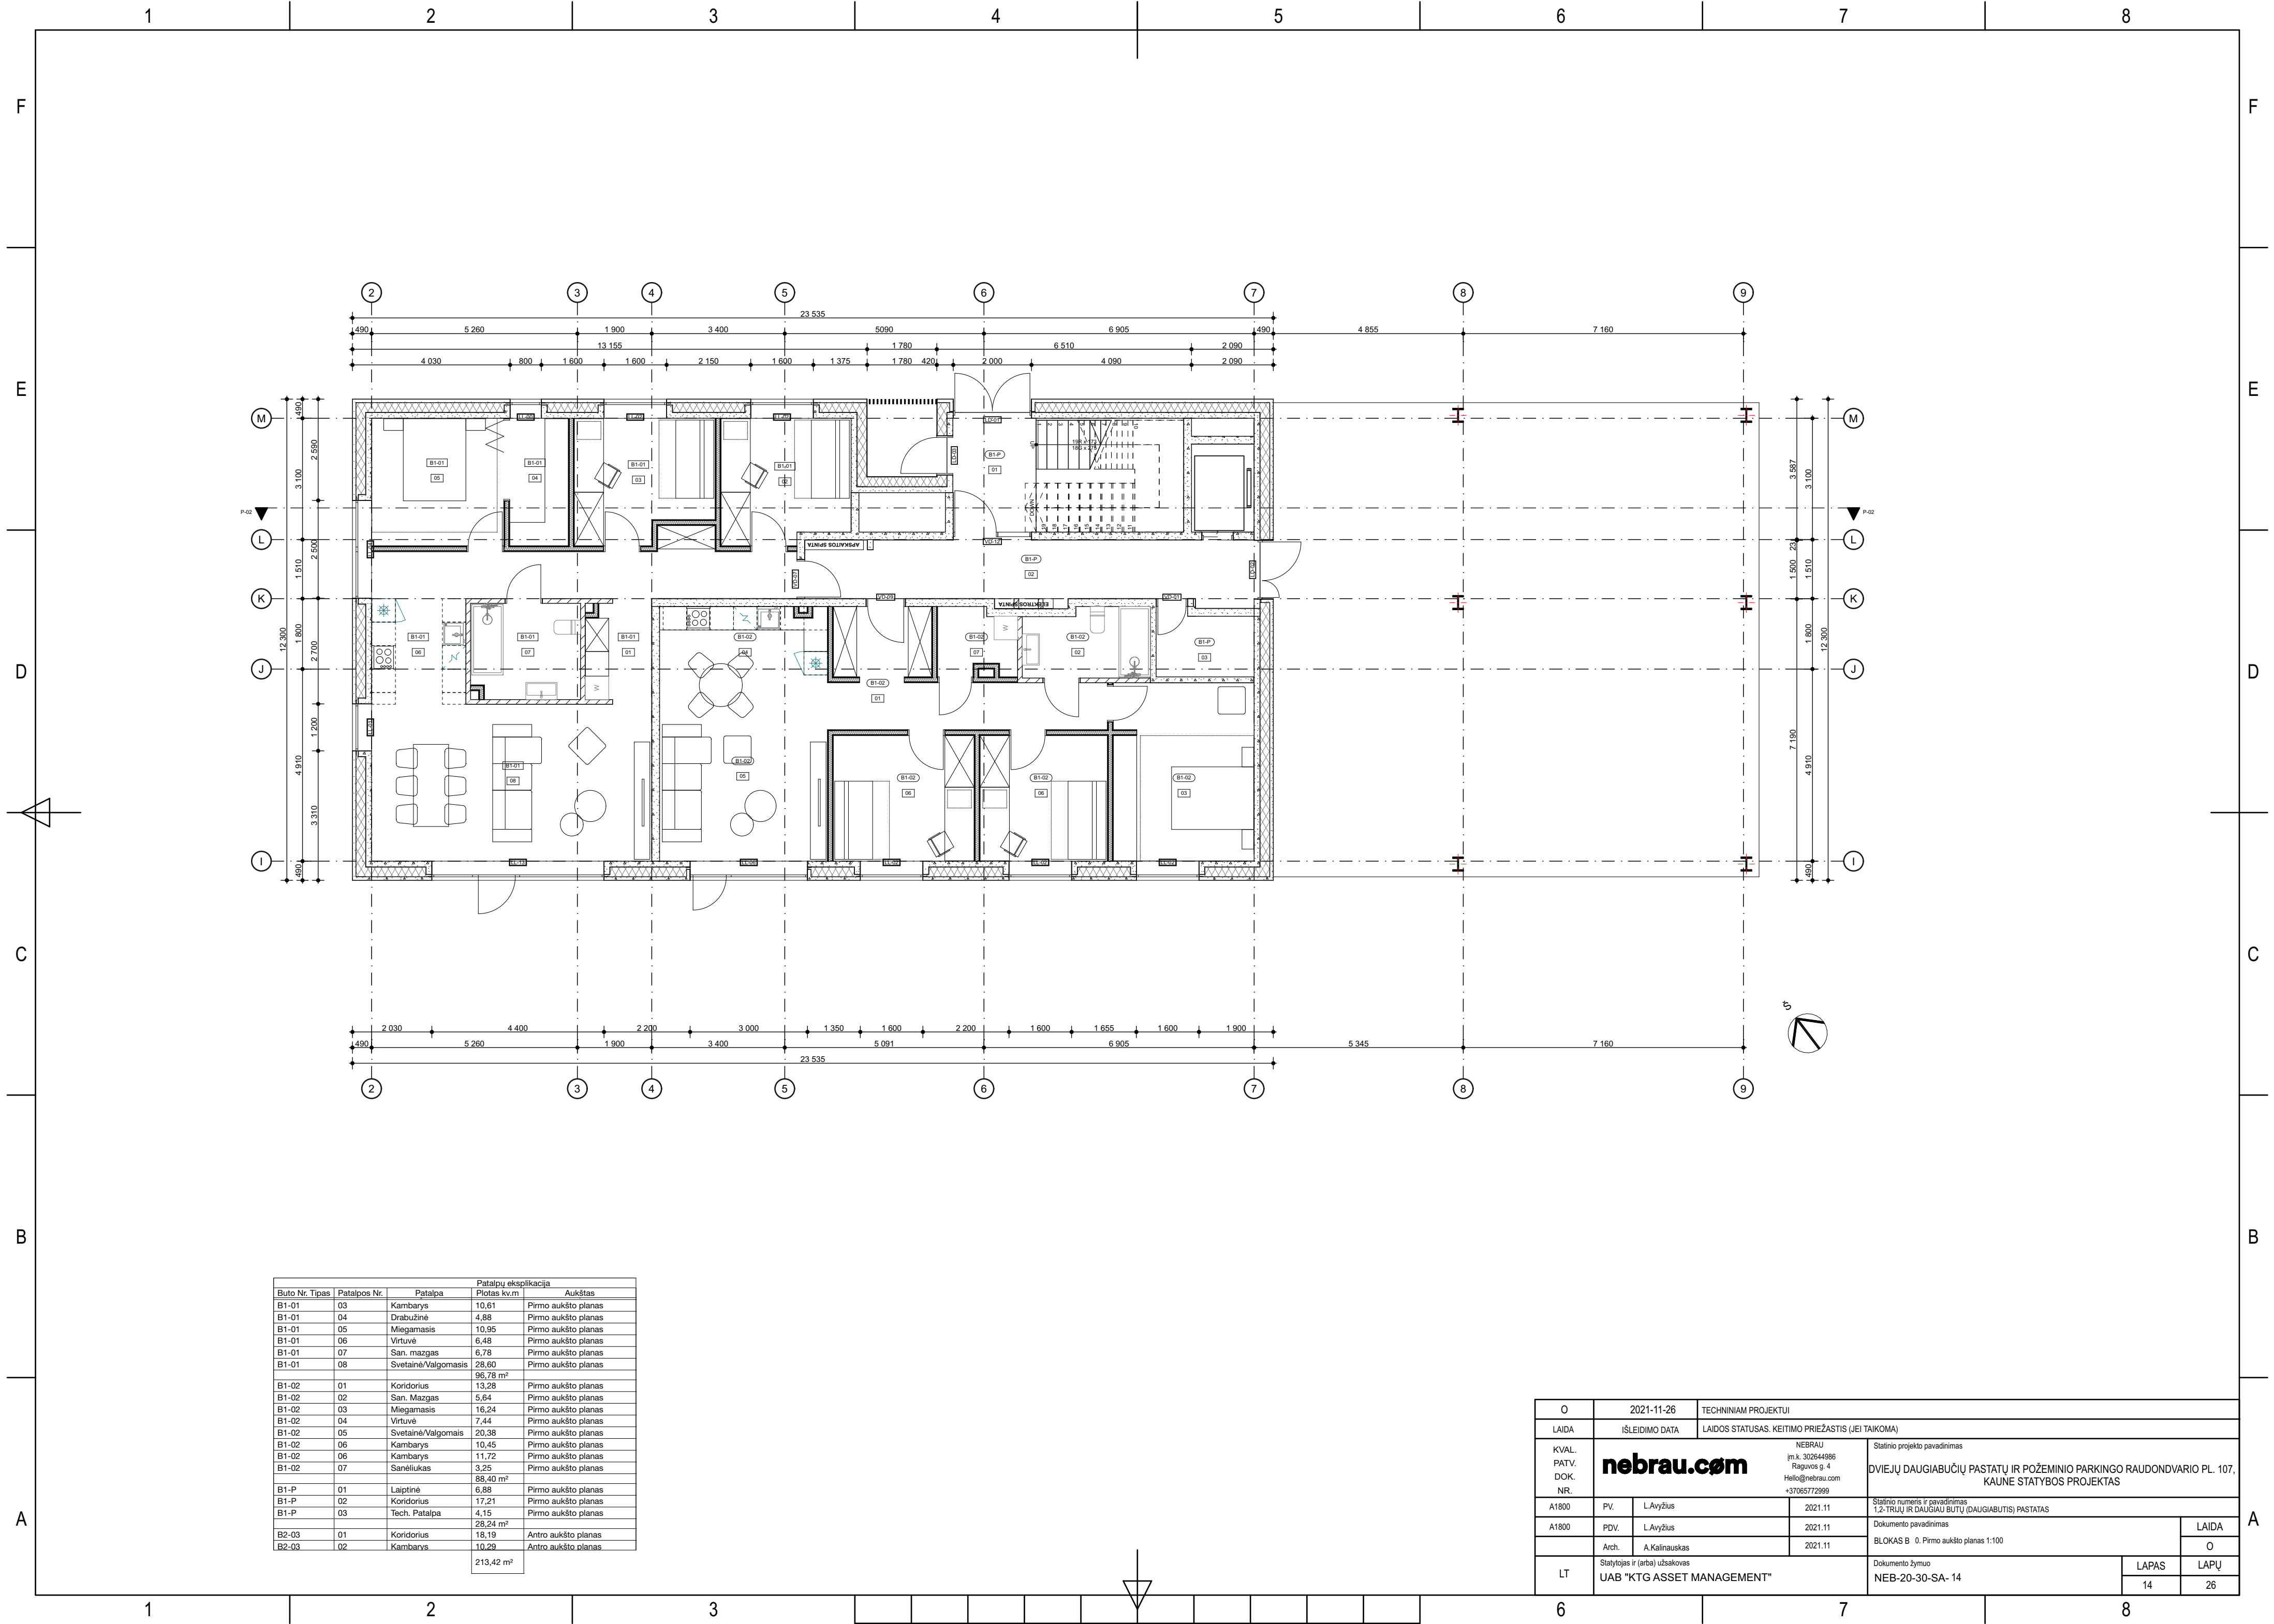


Buto Nr. Tipas		Patalpos Nr.	Patalpa	Patalpų eksplicacija	
				Plotas kv.m	Aukštas
B1-01	03	Kambarys		10,61	Pirmo aukšto planas
B1-01	04	Drabužinė		4,88	Pirmo aukšto planas
B1-01	05	Miegamasis		10,95	Pirmo aukšto planas
B1-01	06	Virtuvė		6,48	Pirmo aukšto planas
B1-01	07	San. mazgas		6,78	Pirmo aukšto planas
B1-01	08	Svetainė/Valgomasis		28,60	Pirmo aukšto planas
				88,79 m²	
B1-02	01	Koridorius		13,28	Pirmo aukšto planas
B1-02	02	San. Mazgas		5,64	Pirmo aukšto planas
B1-02	03	Miegamasis		16,24	Pirmo aukšto planas
B1-02	04	Virtuvė		7,44	Pirmo aukšto planas
B1-02	05	Svetainė/Valgomasis		20,38	Pirmo aukšto planas
B1-02	06	Kambarys		10,45	Pirmo aukšto planas
B1-02	06	Kambarys		11,72	Pirmo aukšto planas
B1-02	07	Sanielukas		3,25	Pirmo aukšto planas
				88,40 m²	
B1-P	01	Laiptinė		6,88	Pirmo aukšto planas
B1-P	02	Koridorius		17,21	Pirmo aukšto planas
B1-P	03	Tech. Patalpa		4,15	Pirmo aukšto planas
B2-03	01	Koridorius		18,19	Antro aukšto planas
B2-03	02	Kambarys		10,29	Antro aukšto planas
				213,42 m²	

O	2021-11-26		TECHNINIAM PROJEKTUI					
LAIDA	IŠLEIDIMO DATA		LAIDOS STATUSAS. KEITIMO PRIEŽASTIS (JEI TAIKOMA)					
KVAL. PATV. DOK. NR.	nebrau.com		NEBRAU (m.k. 302644986 Raguvojs g. 4 Hello@nebrau.com +37065772999)		Statinio projekto pavadinimas DVIEJŲ DAUGIABUČIŲ PASTATŲ IR POŽEMINIO PARKINGO RAUDONDVARIO PL. 107, KAUNE STATYBOS PROJEKTAS			
A1800	PV.	L.Avyžius	2021.11		Statinio numeris ir pavadinimas 1,2-TRIJŲ IR DAUGIAU BUTŲ (DAUGIABUTIS) PASTATAS			
A1800	PDV.	L.Avyžius	2021.11					
	Arch.	A.Kalinauskas	2021.11		Dokumento pavadinimas BLOKAS B 0. Pirmo aukšto planas 1:100			
LT	Statytojas ir (arba) užsakovas UAB "KTG ASSET MANAGEMENT"				Dokumento žymuo NEB-20-30-SA- 14		LAPAS	LAPŲ
							O	
						14	26	

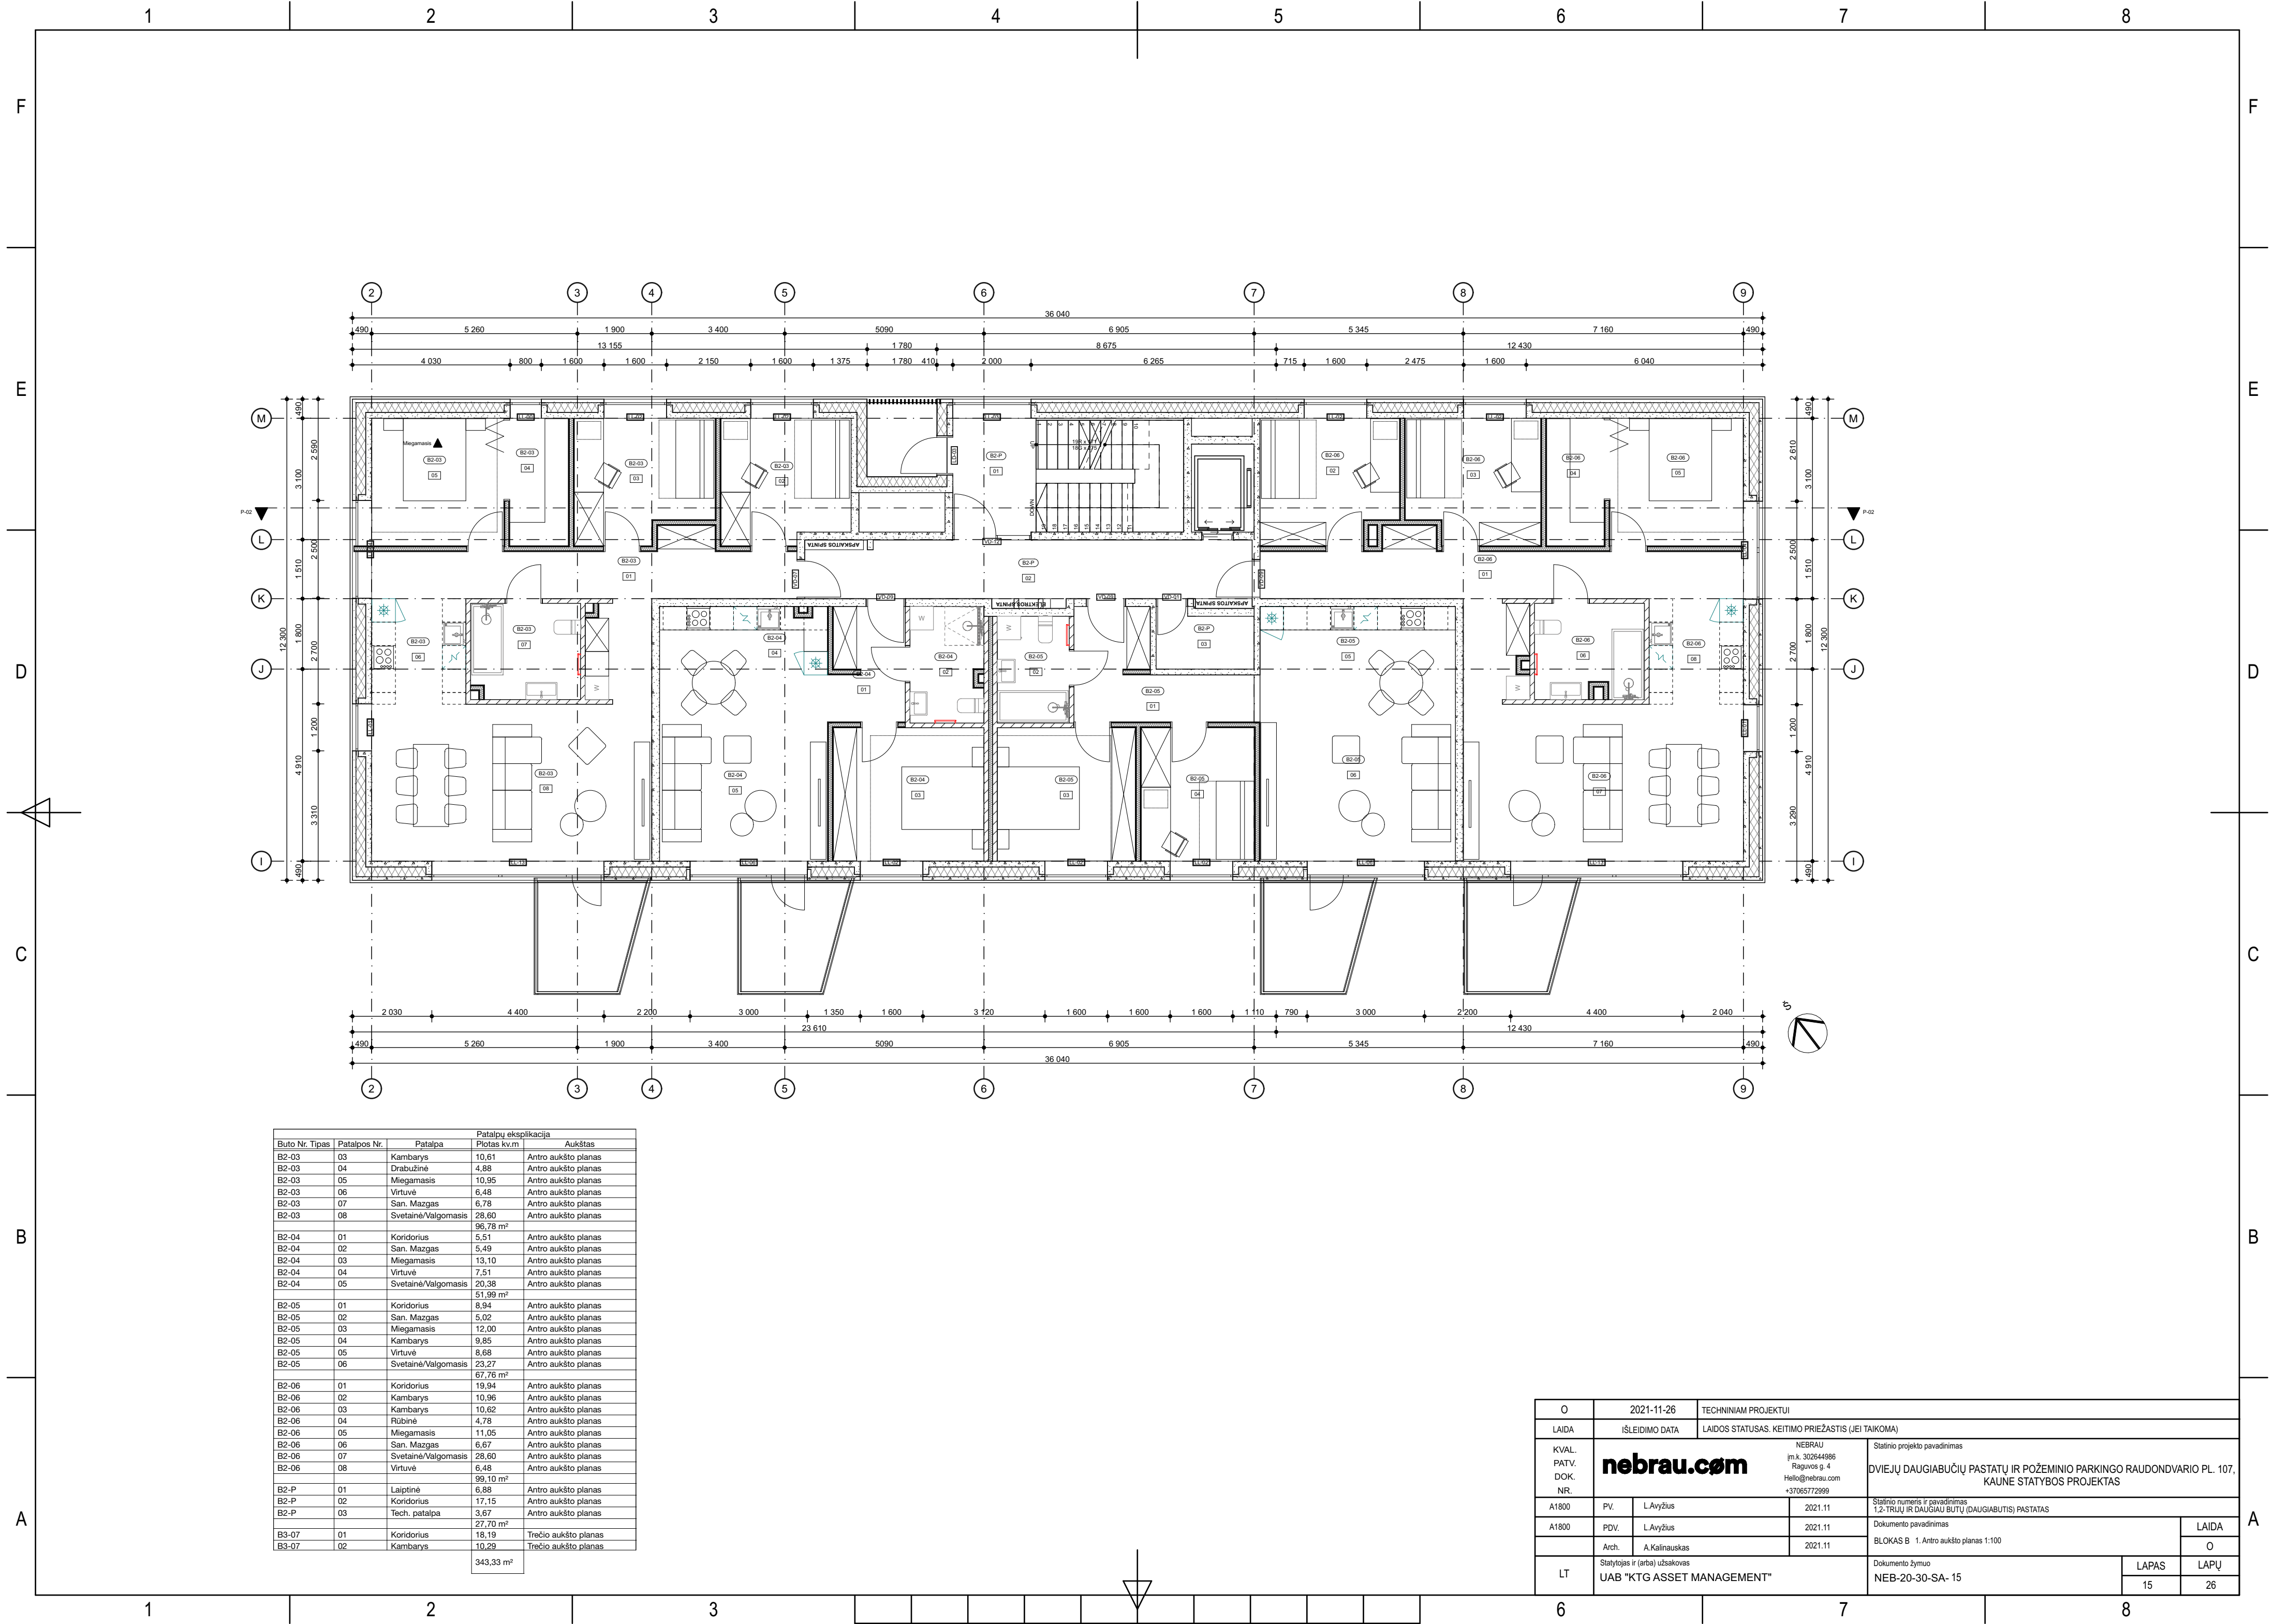


Buto Nr. Tipas	Patalpos Nr.	Patalpa	Plotas kv.m	Patalpų eksplicacija	Aukštas
B2-03	03	Kambarys	10,61	Antro aukšto planas	
B2-03	04	Drabužinė	4,88	Antro aukšto planas	
B2-03	05	Miegamasis	10,95	Antro aukšto planas	
B2-03	06	Virtuvė	6,48	Antro aukšto planas	
B2-03	07	San. Mazgas	6,78	Antro aukšto planas	
B2-03	08	Svetainė/Valgomasis	28,60	Antro aukšto planas	
B2-04	01	Koridorius	96,78 m²	Antro aukšto planas	
B2-04	02	San. Mazgas	5,49	Antro aukšto planas	
B2-04	03	Miegamasis	13,10	Antro aukšto planas	
B2-04	04	Virtuvė	7,51	Antro aukšto planas	
B2-04	05	Svetainė/Valgomasis	20,38	Antro aukšto planas	
B2-05	01	Koridorius	51,99 m²	Antro aukšto planas	
B2-05	02	San. Mazgas	8,94	Antro aukšto planas	
B2-05	03	Miegamasis	5,02	Antro aukšto planas	
B2-05	04	Miegamasis	12,00	Antro aukšto planas	
B2-05	05	Kambarys	9,85	Antro aukšto planas	
B2-05	06	Virtuvė	8,68	Antro aukšto planas	
B2-05	07	Svetainė/Valgomasis	23,27	Antro aukšto planas	
B2-06	01	Koridorius	67,76 m²	Antro aukšto planas	
B2-06	02	Kambarys	19,94	Antro aukšto planas	
B2-06	03	Kambarys	10,96	Antro aukšto planas	
B2-06	04	Kambarys	10,62	Antro aukšto planas	
B2-06	05	Rūbinė	4,78	Antro aukšto planas	
B2-06	06	Miegamasis	11,05	Antro aukšto planas	
B2-06	07	San. Mazgas	6,67	Antro aukšto planas	
B2-06	08	Svetainė/Valgomasis	28,60	Antro aukšto planas	
B2-06	09	Virtuvė	6,48	Antro aukšto planas	
B2-P	01	Laiptinė	99,10 m²	Antro aukšto planas	
B2-P	02	Koridorius	6,88	Antro aukšto planas	
B2-P	03	Tech. patalpa	17,15	Antro aukšto planas	
B3-07	01	Koridorius	3,67	Antro aukšto planas	
B3-07	02	Kambarys	27,70 m²	Trečio aukšto planas	
B3-07	03	Kambarys	18,19	Trečio aukšto planas	
B3-07	04	Kambarys	10,29	Trečio aukšto planas	
				343,33 m²	

O	2021-11-26	TECHINIAM PROJEKTUI			
LAIDA	IŠLEIDIMO DATA	LAIDOS STATUSAS. KEITIMO PRIEŽASTIS (JEI TAIKOMA)			
KVAL. PATV. DOK. NR.	nebrau.com		NEBRAU Įm.k. 302644986 Raguvos g. 4 Hello@nebrau.com +37065772999	Statinio projekto pavadinimas	
			DVIEJŲ DAUGIABUČIŲ PASTATŲ IR POŽEMINIO PARKINGO RAUDONDVARIO PL. 107, KAUNE STATYBOS PROJEKTAS		
A1800	PV.	L.Avyžius	2021.11	Statinio numeris ir pavadinimas 1,2-TRIJŲ IR DAUGIAU BUTŲ (DAUGIABUTIS) PASTATAS	
A1800	PDV.	L.Avyžius	2021.11	Dokumento pavadinimas	
	Arch.	A.Kalinauskas	2021.11	BLOKAS B 1. Antro aukšto planas 1:100	
	LT Statytojas ir (arba) užsakovas UAB "KTG ASSET MANAGEMENT"			Dokumento žymuo NEB-20-30-SA- 15	
				LAPAS	LAPŲ
			15	26	

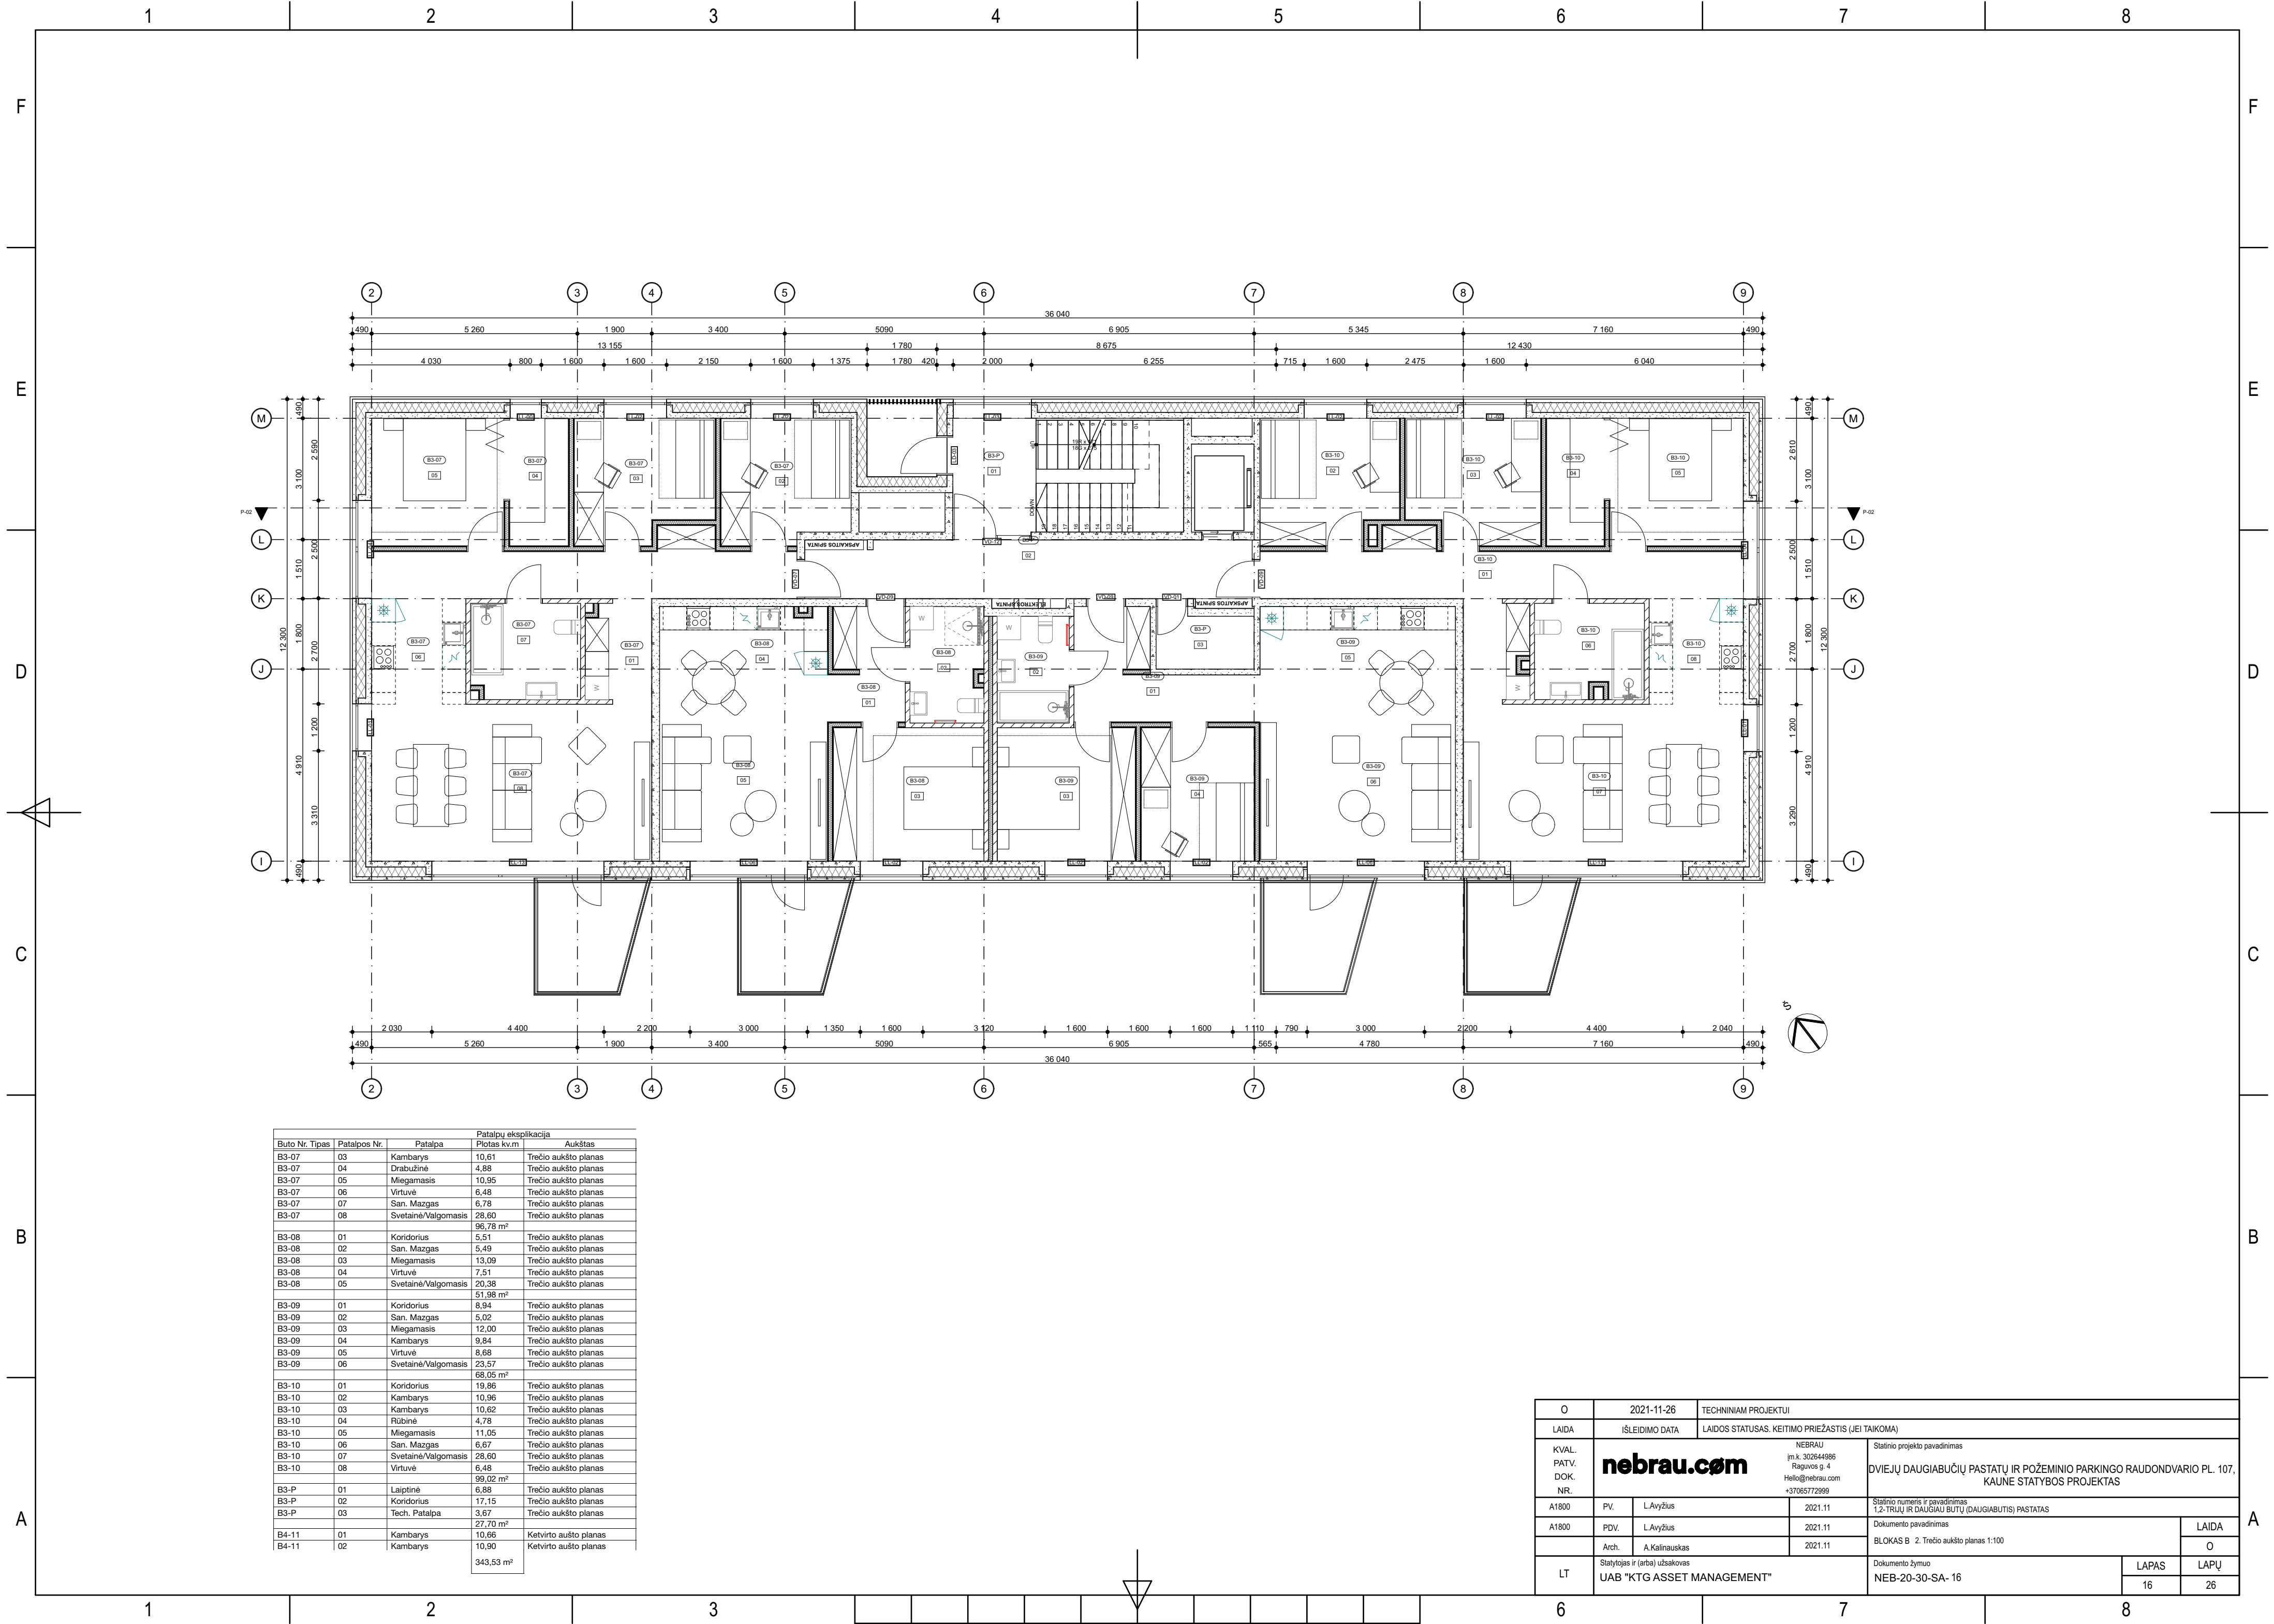


Buto Nr. Tipas	Patalpos Nr.	Patalpa	Plotas kv.m	Patalpų eksplicacija	Aukštas
B3-07	03	Kambarys	10,61	Trečio aukšto planas	
B3-07	04	Drabužinė	4,88	Trečio aukšto planas	
B3-07	05	Miegamasis	10,95	Trečio aukšto planas	
B3-07	06	Virtuvė	6,48	Trečio aukšto planas	
B3-07	07	San. Mazgas	6,78	Trečio aukšto planas	
B3-07	08	Svetainė/Valgomasis	28,60	Trečio aukšto planas	
B3-08	01	Koridorius	96,78 m²	Trečio aukšto planas	
B3-08	02	San. Mazgas	5,49	Trečio aukšto planas	
B3-08	03	Miegamasis	13,09	Trečio aukšto planas	
B3-08	04	Virtuvė	7,51	Trečio aukšto planas	
B3-08	05	Svetainė/Valgomasis	20,38	Trečio aukšto planas	
B3-09	01	Koridorius	51,98 m²	Trečio aukšto planas	
B3-09	02	San. Mazgas	8,94	Trečio aukšto planas	
B3-09	03	Miegamasis	5,02	Trečio aukšto planas	
B3-09	04	Miegamasis	12,00	Trečio aukšto planas	
B3-09	05	Kambarys	9,84	Trečio aukšto planas	
B3-09	06	Virtuvė	8,68	Trečio aukšto planas	
B3-09	07	Svetainė/Valgomasis	23,57	Trečio aukšto planas	
B3-10	01	Koridorius	68,05 m²	Trečio aukšto planas	
B3-10	02	Kambarys	19,96	Trečio aukšto planas	
B3-10	03	Kambarys	10,96	Trečio aukšto planas	
B3-10	04	Rūbinė	10,62	Trečio aukšto planas	
B3-10	05	Miegamasis	4,78	Trečio aukšto planas	
B3-10	06	Miegamasis	11,05	Trečio aukšto planas	
B3-10	07	San. Mazgas	6,67	Trečio aukšto planas	
B3-10	08	Svetainė/Valgomasis	28,60	Trečio aukšto planas	
B3-10	09	Virtuvė	6,48	Trečio aukšto planas	
B3-P	01	Laiptinė	99,02 m²	Trečio aukšto planas	
B3-P	02	Koridorius	6,88	Trečio aukšto planas	
B3-P	03	Tech. Patalpa	17,15	Trečio aukšto planas	
B4-11	01	Kambarys	3,67	Trečio aukšto planas	
B4-11	02	Kambarys	27,70 m²	Ketvirtos aukšto planas	
B4-11	03	Kambarys	10,66	Ketvirtos aukšto planas	
B4-11	04	Kambarys	10,90	Ketvirtos aukšto planas	
B4-11	05	Kambarys	343,53 m²	Ketvirtos aukšto planas	

O	2021-11-26	TECHNINIAM PROJEKTUI			
LAIDA	IŠLEIDIMO DATA	LAIDOS STATUSAS. KEITIMO PRIEŽASTIS (JEI TAIKOMA)			
KVAL. PATV. DOK. NR.	nebrau.com		NEBRAU Įm.k. 302644986 Raguos g. 4 Hello@nebrau.com +37065772999	Statinio projekto pavadinimas DVIEJŲ DAUGIABUČIŲ PASTATŲ IR POŽEMINIO PARKINGO RAUDONDVARIO PL. 107, KAUNE STATYBOS PROJEKTAS	
A1800	PV.	L.Avyžius	2021.11	Statinio numeris ir pavadinimas 1,2-TRIJŲ IR DAUGIAU BUTŲ (DAUGIABUTIS) PASTATAS	
A1800	PDV.	L.Avyžius	2021.11	Dokumento pavadinimas BLOKAS B 2. Trečio aukšto planas 1:100	
	Arch.	A.Kalinauskas	2021.11	Dokumento žymuo NEB-20-30-SA- 16	
LT	Statytojas ir (arba) užsakovas UAB "KTG ASSET MANAGEMENT"			LAPAS	LAPŲ
				16	26

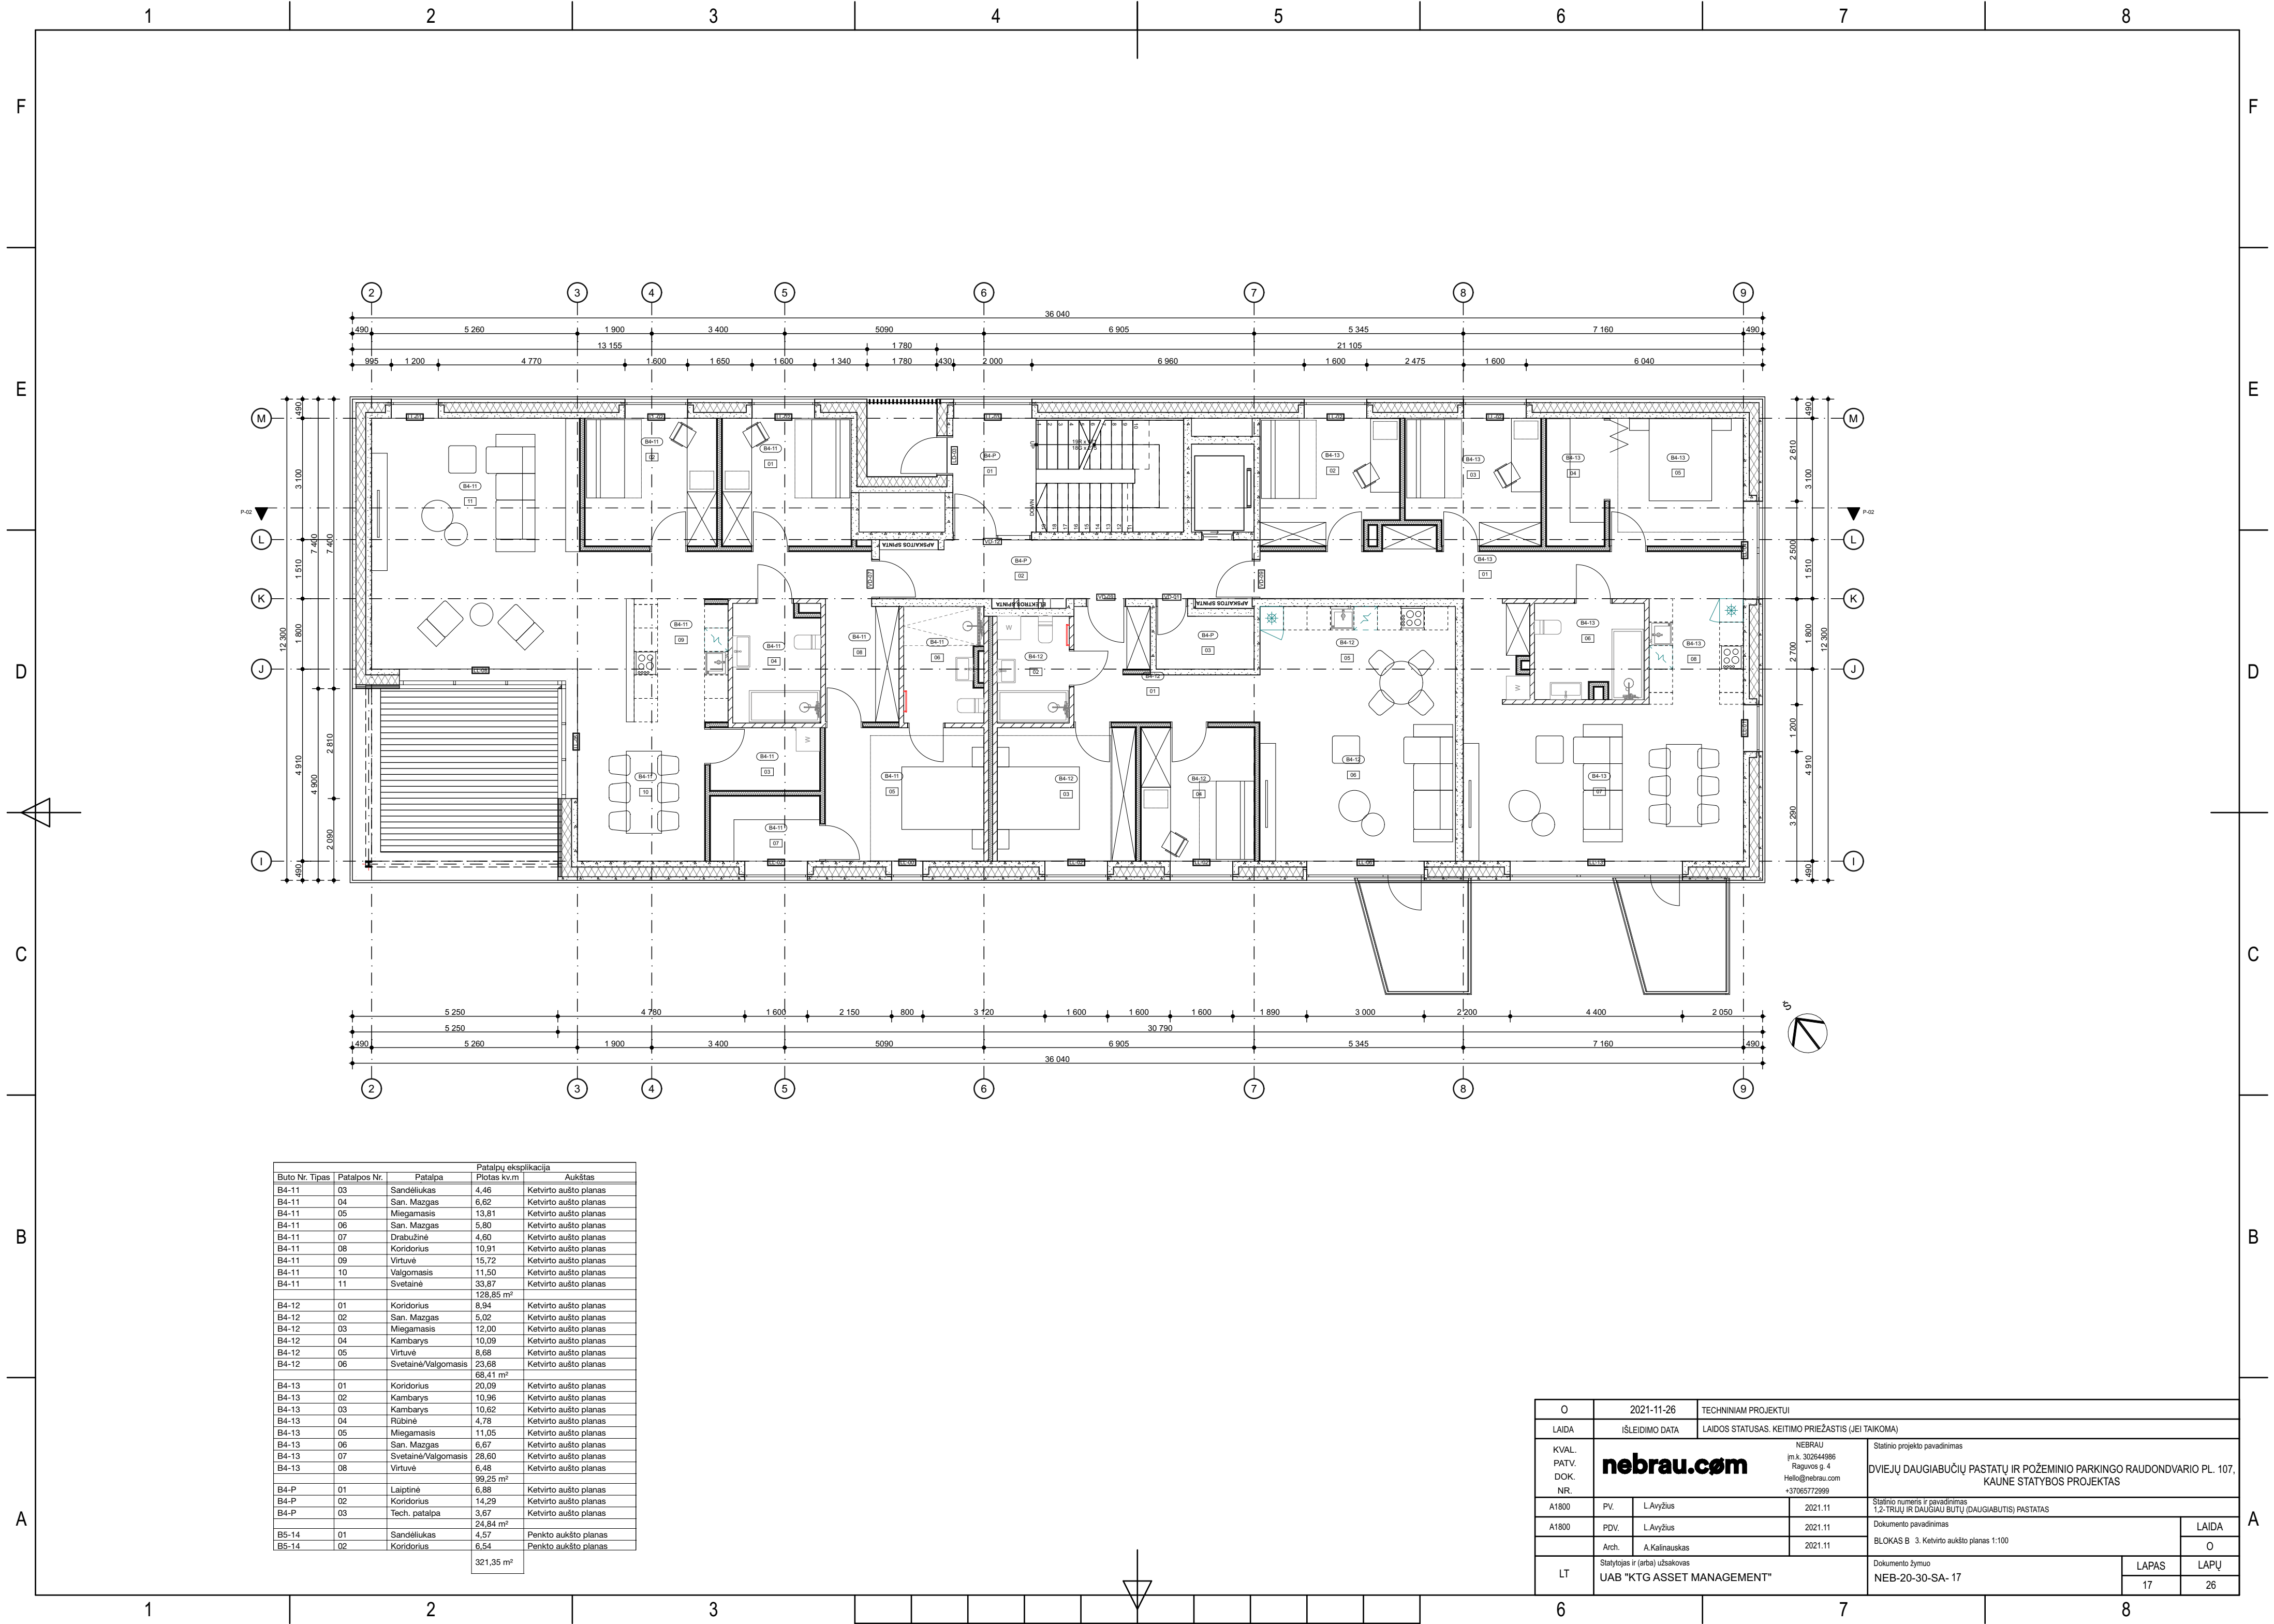


O	2021-11-26	TECHNINIAM PROJEKTUI			
LAIDA	IŠLEIDIMO DATA	LAIDOS STATUSAS. KEITIMO PRIEŽASTIS (JEI TAIKOMA)			
KVAL. PATV. DOK. NR.	nebrau.com NEBRAU Įm.k. 302644986 Raguos g. 4 Hello@nebrau.com +37065772999		Statinio projekto pavadinimas		
			DVIEJŲ DAUGIABUČIŲ PASTATŲ IR POŽEMINIO PARKINGO RAUDONDVARIO PL. 107, KAUNE STATYBOS PROJEKTAS		
			Statinio numeris ir pavadinimas		
			1,2-TRIJŲ IR DAUGIAU BUTŲ (DAUGIABUTIS) PASTATAS		
A1800	PV.	L.Avyžius	2021.11	Dokumento pavadinimas	
A1800	PDV.	L.Avyžius	2021.11	BLOKAS B 3. Kelviro užkšto planas 1:100	
	Arch.	A.Kalinauskas	2021.11	Dokumento žymuo	
LT	Statytojas ir (arba) užsakovas UAB "KTG ASSET MANAGEMENT"			LAPAS	
				LAPŲ	
				17	26

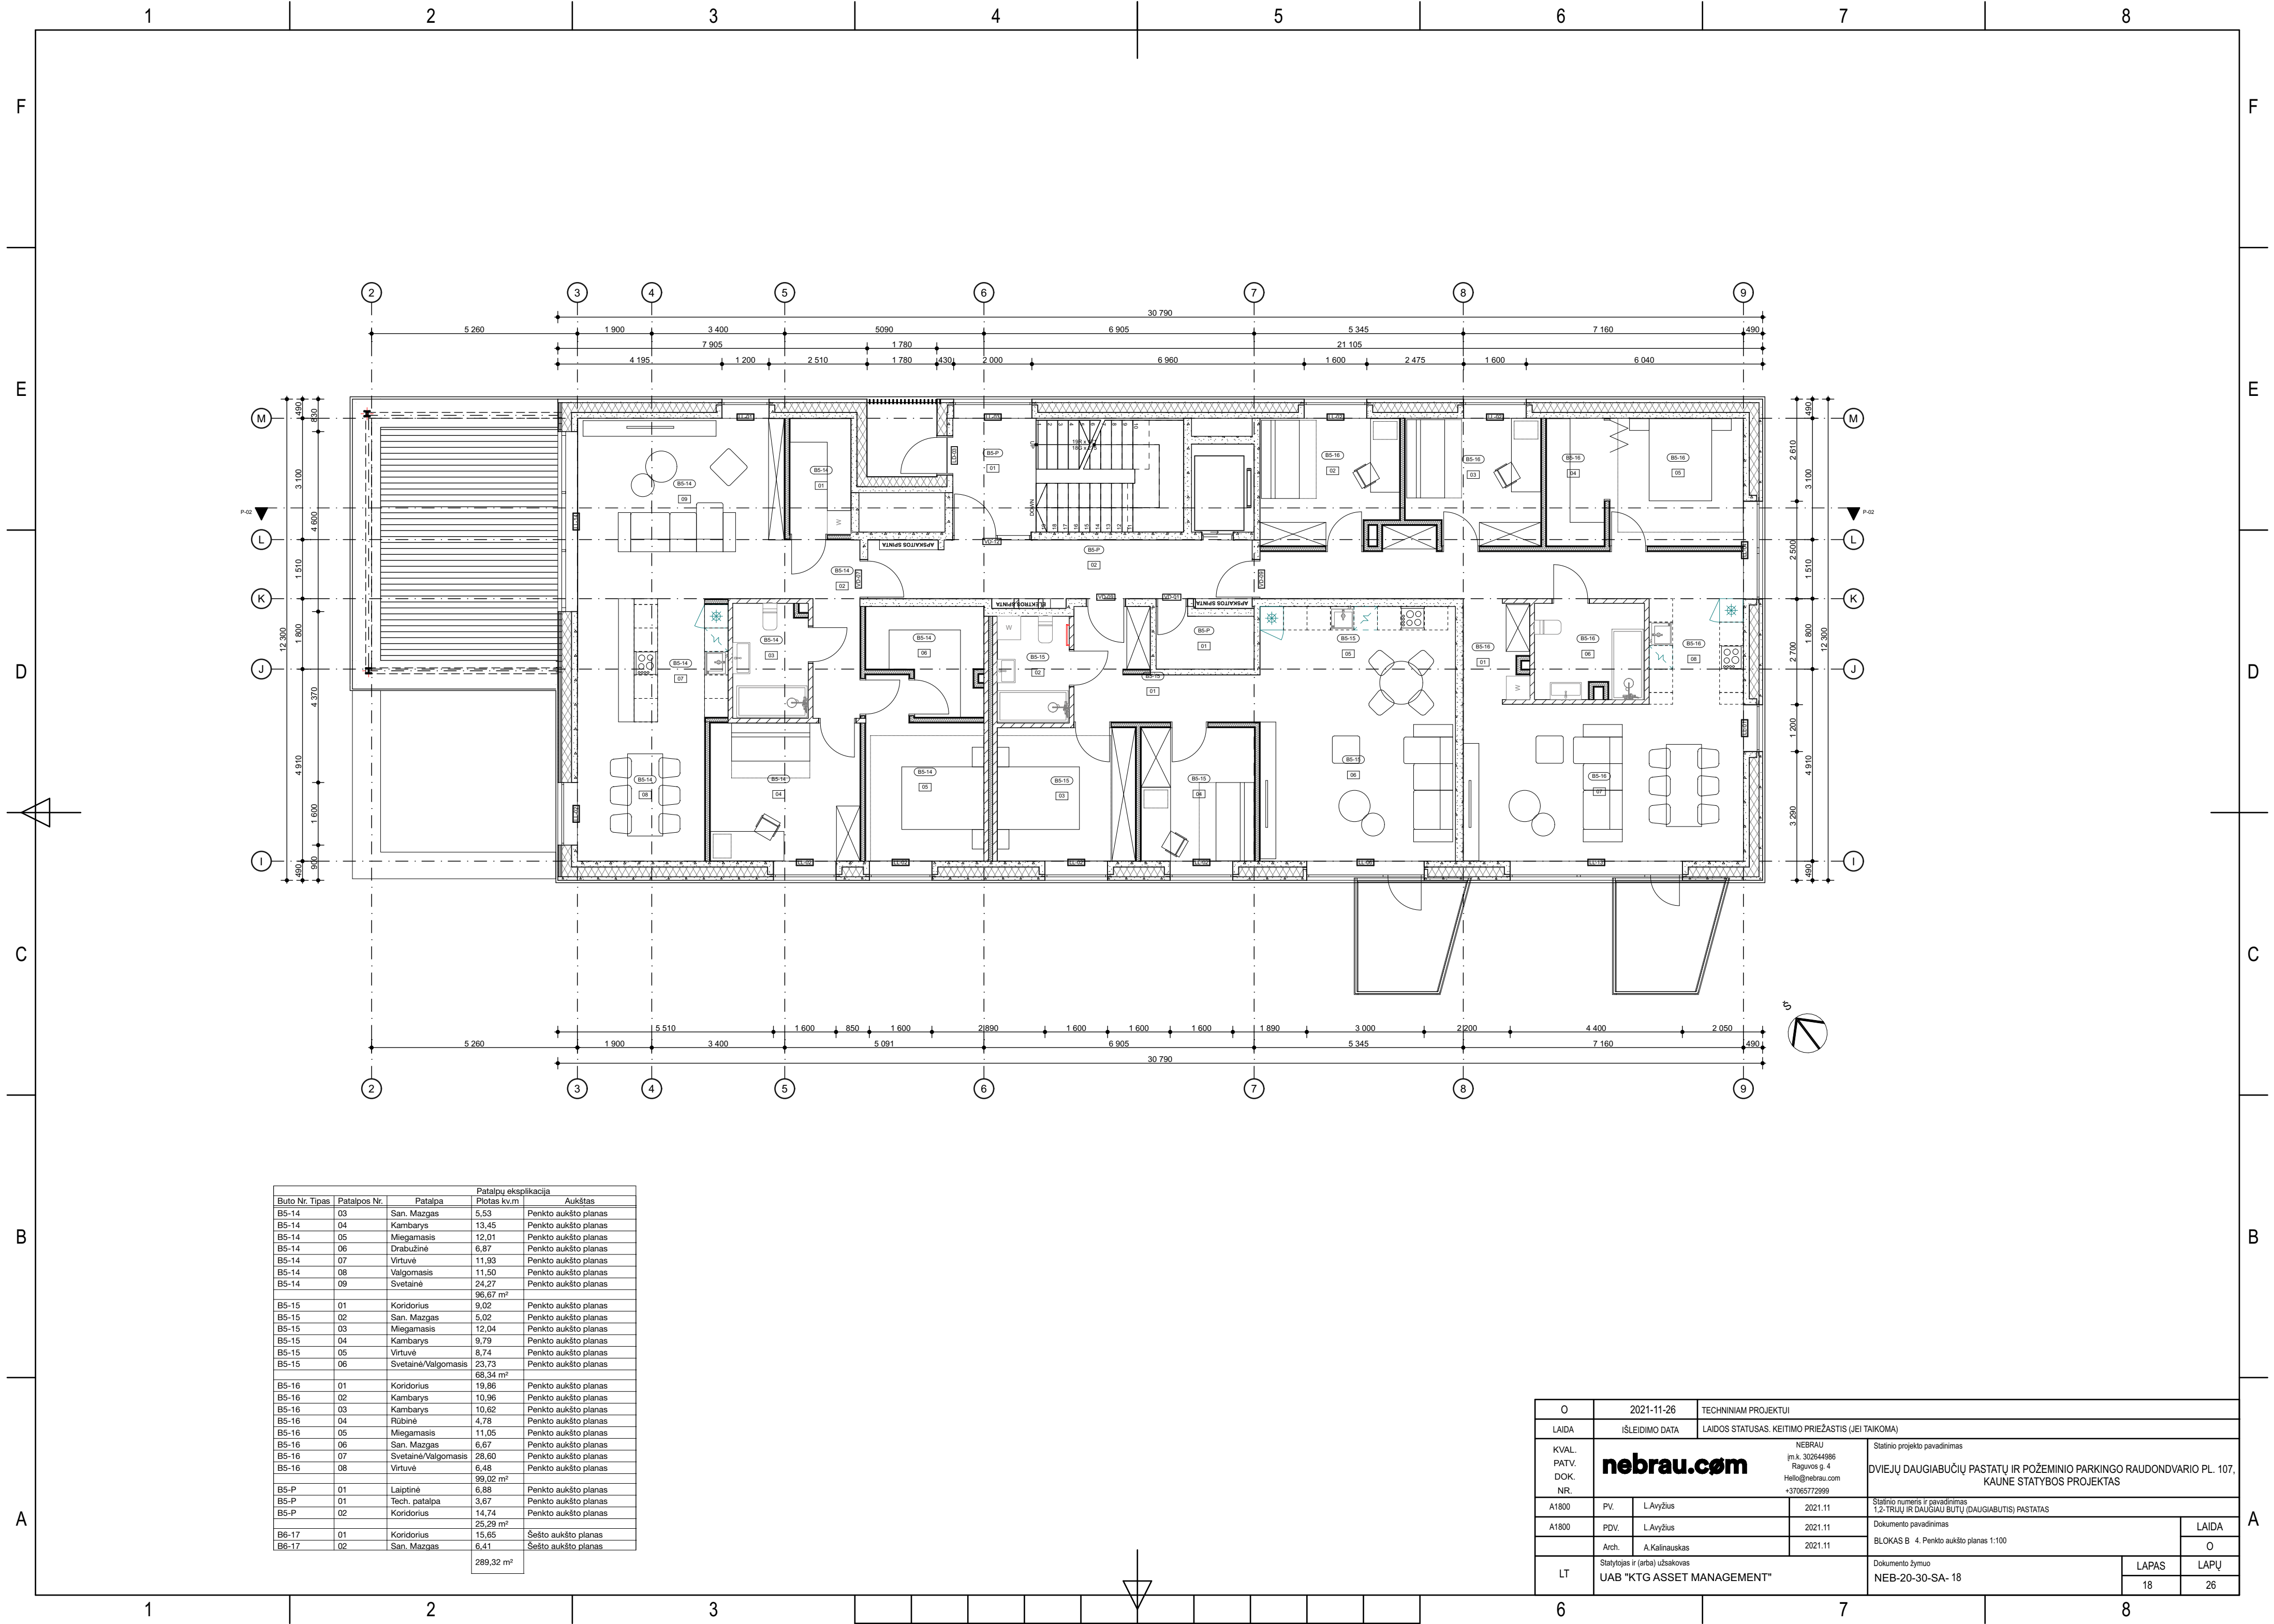


Buto Nr. Tipas	Patalpos Nr.	Patalpa	Patalpų ekspliciacija	
			Plotas kv.m	Aukštas
B5-14	03	San. Mazgas	5,53	Penkto aukšto planas
B5-14	04	Kambarys	13,45	Penkto aukšto planas
B5-14	05	Miegamasis	12,01	Penkto aukšto planas
B5-14	06	Drabužinė	6,87	Penkto aukšto planas
B5-14	07	Virtuvė	11,93	Penkto aukšto planas
B5-14	08	Valgomasis	11,50	Penkto aukšto planas
B5-14	09	Svetainė	24,27	Penkto aukšto planas
			96,67 m²	
B5-15	01	Koridorius	9,02	Penkto aukšto planas
B5-15	02	San. Mazgas	5,02	Penkto aukšto planas
B5-15	03	Miegamasis	12,04	Penkto aukšto planas
B5-15	04	Kambarys	9,79	Penkto aukšto planas
B5-15	05	Virtuvė	8,74	Penkto aukšto planas
B5-15	06	Svetainė/Valgomasis	23,73	Penkto aukšto planas
			68,34 m²	
B5-16	01	Koridorius	19,96	Penkto aukšto planas
B5-16	02	Kambarys	10,96	Penkto aukšto planas
B5-16	03	Kambarys	10,62	Penkto aukšto planas
B5-16	04	Rūbinė	4,78	Penkto aukšto planas
B5-16	05	Miegamasis	11,05	Penkto aukšto planas
B5-16	06	San. Mazgas	6,67	Penkto aukšto planas
B5-16	07	Svetainė/Valgomasis	28,60	Penkto aukšto planas
B5-16	08	Virtuvė	6,48	Penkto aukšto planas
			99,02 m²	
B5-P	01	Laiptinė	6,88	Penkto aukšto planas
B5-P	01	Tech. patalpa	3,67	Penkto aukšto planas
B5-P	02	Koridorius	14,74	Penkto aukšto planas
			25,29 m²	
B6-17	01	Koridorius	15,65	Šešto aukšto planas
B6-17	02	San. Mazgas	6,41	Šešto aukšto planas
			220,32 m²	

O	2021-11-26		TECHNINIAM PROJEKTUI			
LAIDA	IŠLEIDIMO DATA		LAIDOS STATUSAS. KEITIMO PRIEŽASTIS (JEI TAIKOMA)			
KVAL. PATV. DOK. NR.	nebrau.com		NEBRAU Įm.k. 302644986 Raguvos g. 4 Hello@nebrau.com +37065772999		Statinio projekto pavadinimas	
					DVIJŲ DAUGIABUČIŲ PASTATŲ IR POŽEMINIO PARKINGO RAUDONDVARIO PL. 107, KAUNE STATYBOS PROJEKTAS	
A1800	PV.	L.Avyžius	2021.11		Statinio numeris ir pavadinimas 1,2-TRIJŲ IR DAUGIAU BUTŲ (DAUGIABUTIS) PASTATAS	
A1800	PDV.	L.Avyžius	2021.11		Dokumento pavadinimas	
	Arch.	A.Kalinauskas	2021.11		BLOKAS B 4. Penkto aukšto planas 1:100	
LT	Statytojas ir (arba) užsakovas UAB "KTG ASSET MANAGEMENT"				Dokumento žymuo	
					NEB-20-30-SA- 18	
					LAPAS	LAPŲ
					18	26

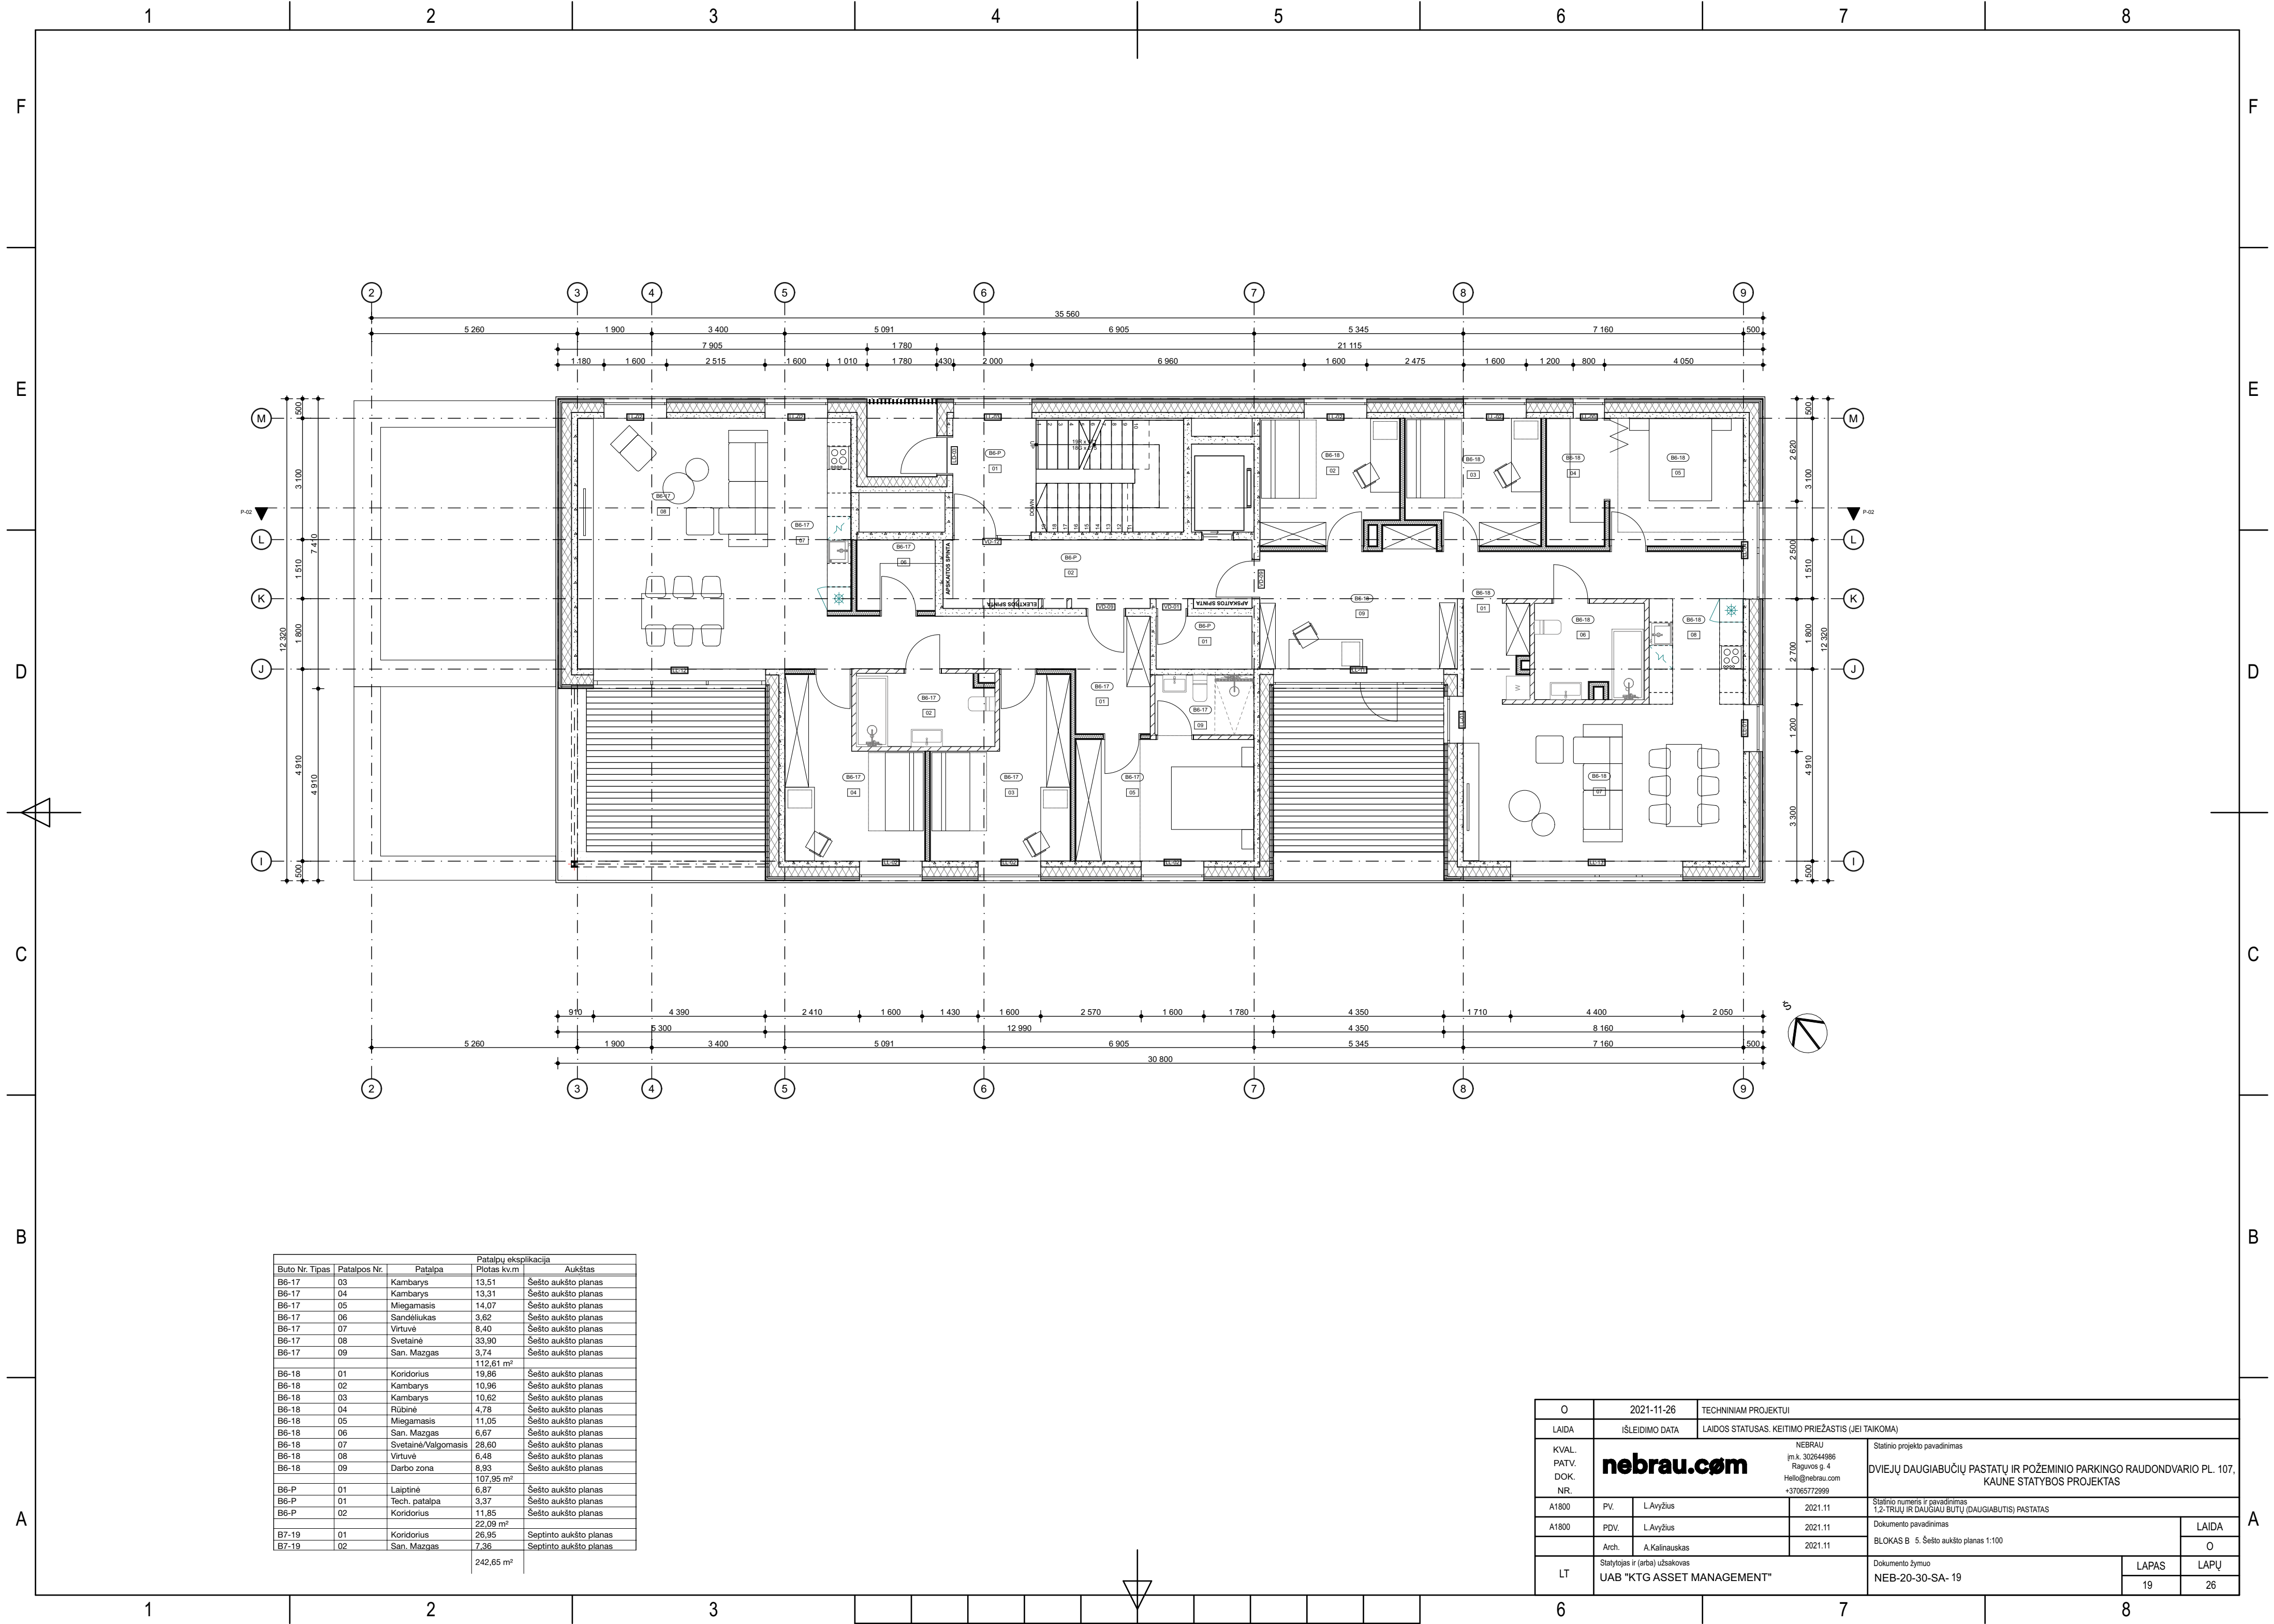

Buto Nr. Tipas	Patalpos Nr.	Patalpa	Patalpų eksplicacija	
			Plošas kv.m	Aukštas
B6-17	03	Kambarys	13,51	Šešto aukšto planas
B6-17	04	Kambarys	13,31	Šešto aukšto planas
B6-17	05	Miegamasis	14,07	Šešto aukšto planas
B6-17	06	Sandėliukas	3,62	Šešto aukšto planas
B6-17	07	Virtuvė	8,40	Šešto aukšto planas
B6-17	08	Svetainė	33,90	Šešto aukšto planas
B6-17	09	San. Mazgas	3,74	Šešto aukšto planas
			112,61 m²	
B6-18	01	Koridorius	19,86	Šešto aukšto planas
B6-18	02	Kambarys	10,96	Šešto aukšto planas
B6-18	03	Kambarys	10,62	Šešto aukšto planas
B6-18	04	Rūbinė	4,78	Šešto aukšto planas
B6-18	05	Miegamasis	11,05	Šešto aukšto planas
B6-18	06	San. Mazgas	6,67	Šešto aukšto planas
B6-18	07	Svetainė/Valgomasis	28,60	Šešto aukšto planas
B6-18	08	Virtuvė	6,48	Šešto aukšto planas
B6-18	09	Darbo zona	8,93	Šešto aukšto planas
			107,95 m²	
B6-P	01	Laiptinė	6,87	Šešto aukšto planas
B6-P	01	Tech. patalpa	3,37	Šešto aukšto planas
B6-P	02	Koridorius	11,85	Šešto aukšto planas
			22,09 m²	
B7-19	01	Koridorius	26,95	Septinto aukšto planas
B7-19	02	San. Mazgas	7,36	Septinto aukšto planas
			242,65 m²	

O	2021-11-26	TECHNINIAM PROJEKTUI				
LAIDA	IŠLEIDIMO DATA	LAIDOS STATUSAS. KEITIMO PRIEŽASTIS (JEI TAIKOMA)				
KVAL. PATV. DOK. NR.	nebrau.com		NEBRAU m.k. 302644986 Raguos g. 4 Hello@nebrau.com +37065772999	Statinio projekto pavadinimas		
				DVIEJŲ DAUGIABUČIŲ PASTATŲ IR POŽEMINIO PARKINGO RAUDONDVARIO PL. 107, KAUNE STATYBOS PROJEKTAS		
A1800	PV.	L.Avyžius	2021.11	Statinio numeris ir pavadinimas 1,2-TRŲJŲ IR DAUGIAU BUTŲ (DAUGIABUTIS) PASTATAS		
A1800	PDV.	L.Avyžius	2021.11	Dokumento pavadinimas	LAIDA	
	Arch.	A.Kalinauskas	2021.11	BLOKAS B 5. Šešto aukšto planas 1:100	O	
LT	Statytojas ir (arba) užsakovas UAB "KTG ASSET MANAGEMENT"			Dokumento žymuo	LAPAS	
				NEB-20-30-SA- 19	LAPŲ	
				19	26	

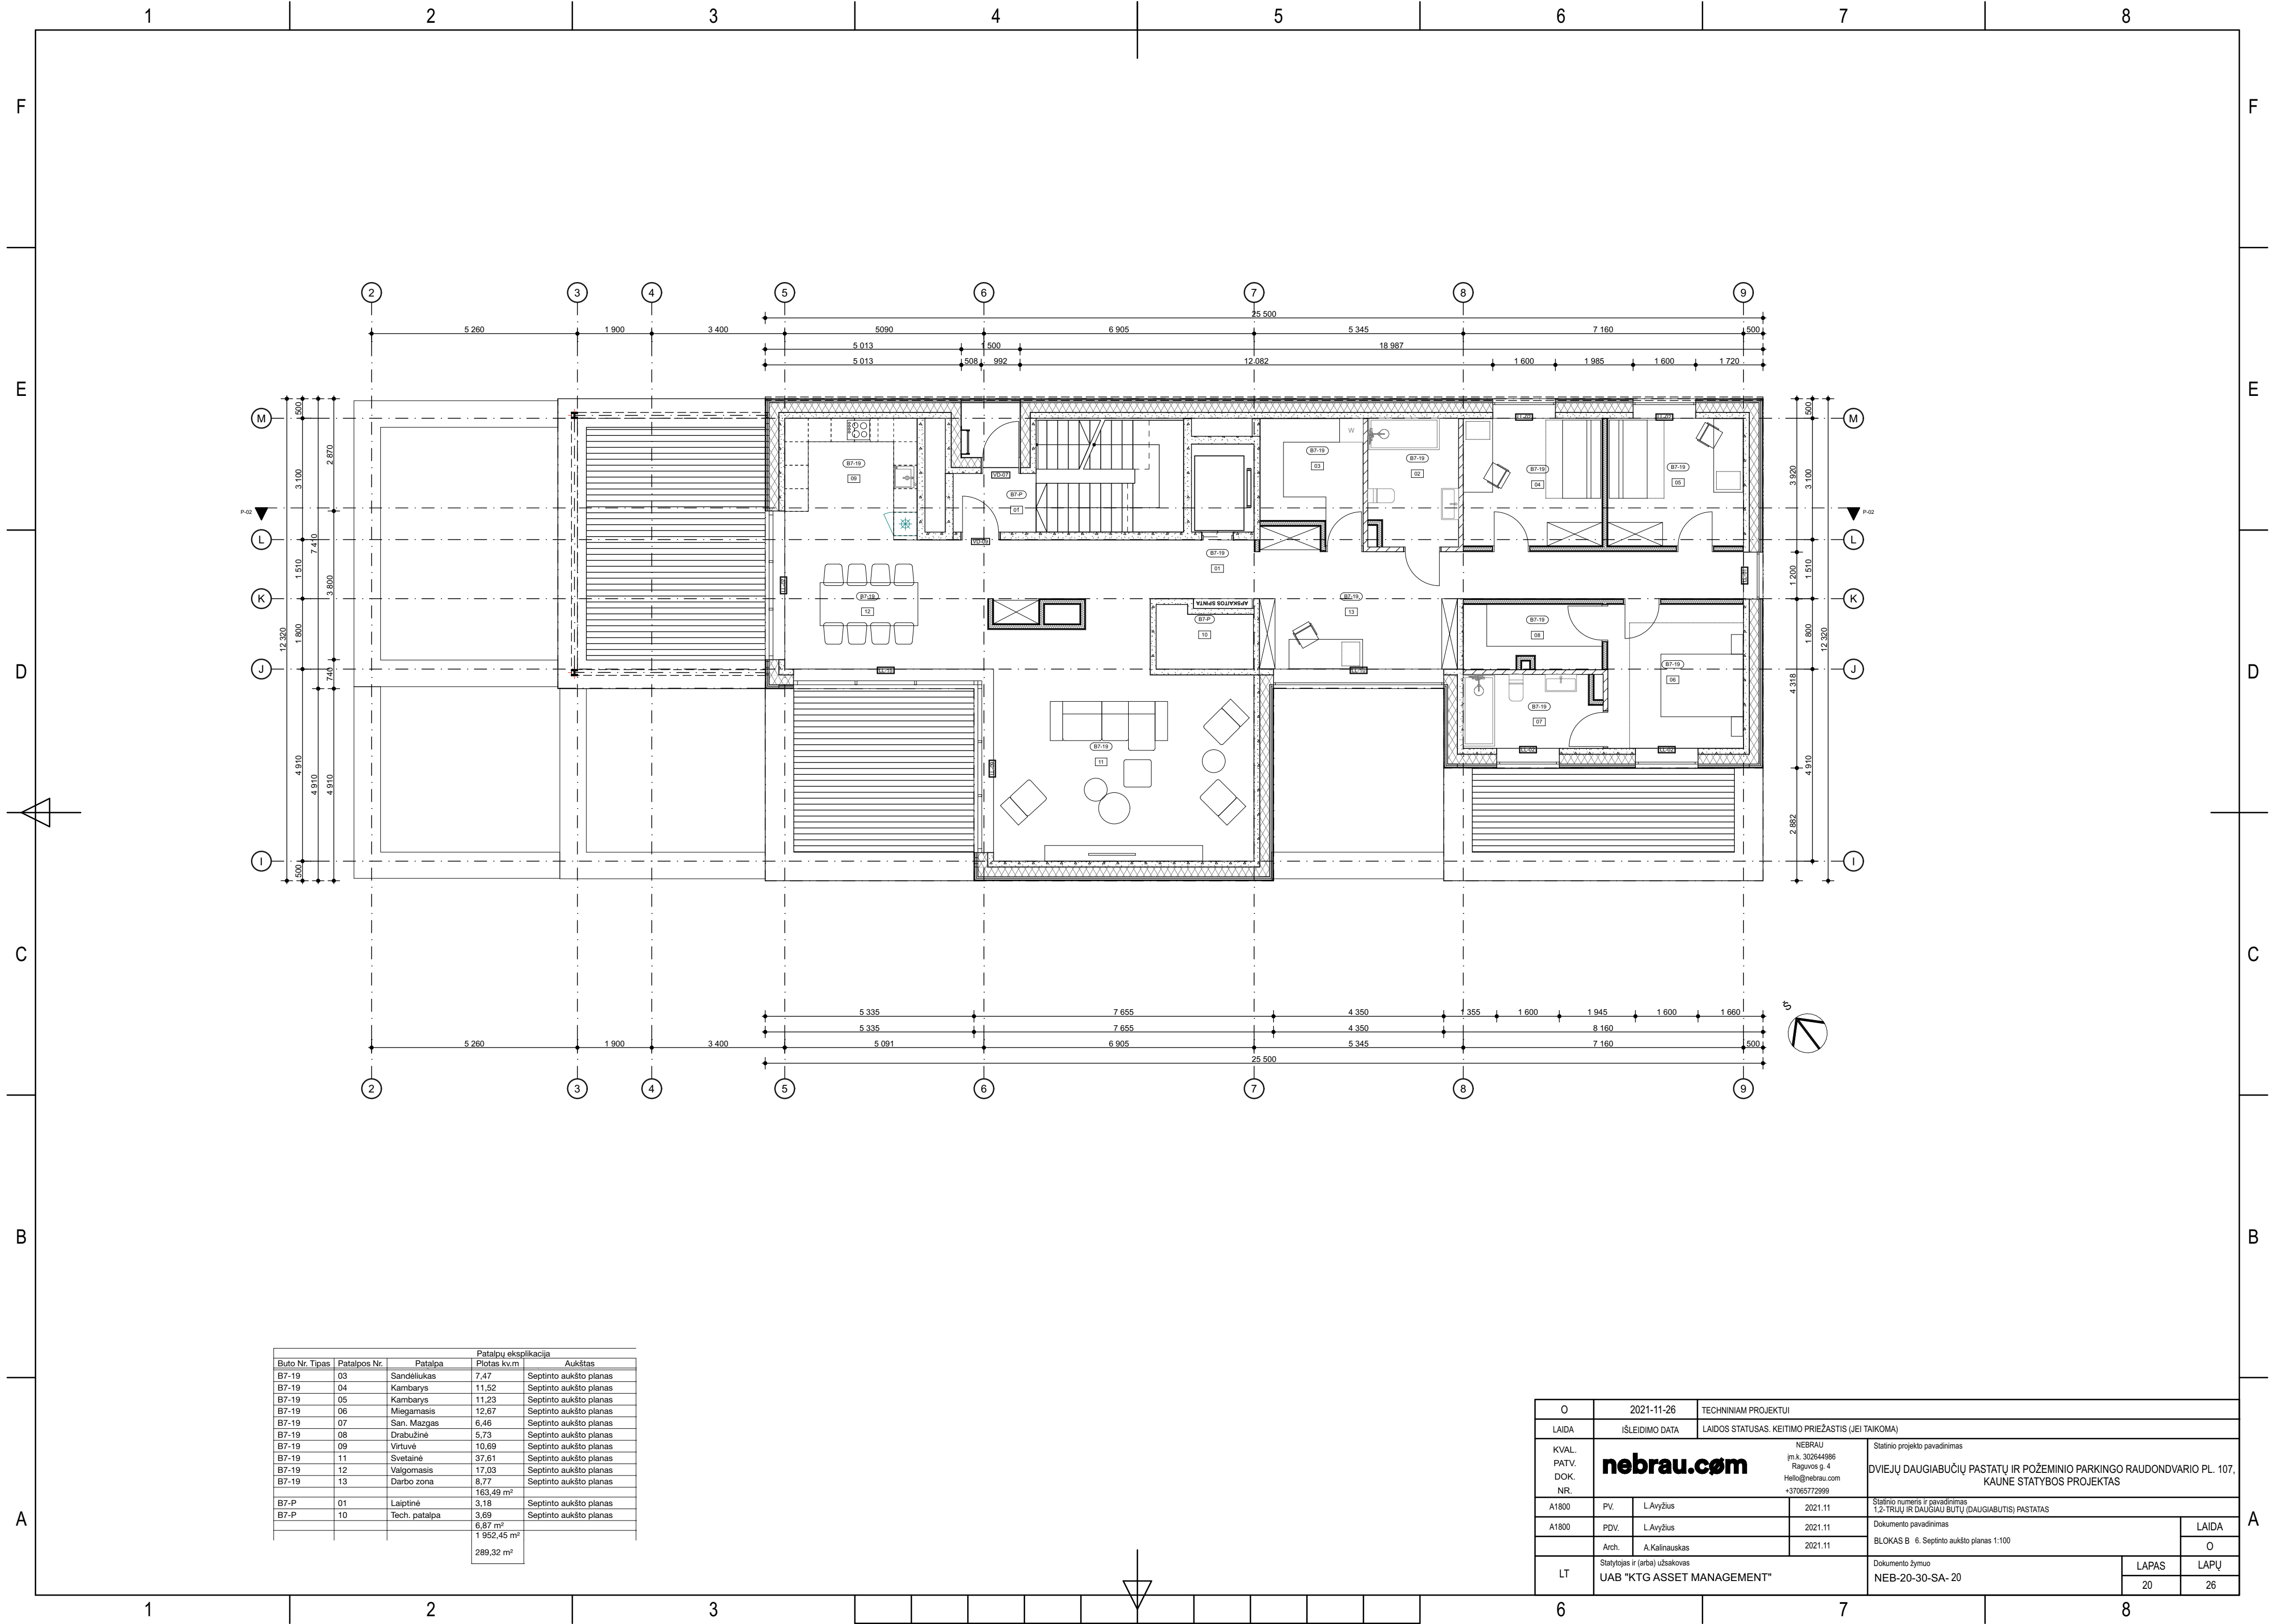

Buto Nr. Tipas	Patalpos Nr.	Patalpa	Patalpų eksplikacija	
			Plotas kv.m	Aukštas
B7-19	03	Sandėliukas	7,47	Septinto aukšto planas
B7-19	04	Kambarys	11,52	Septinto aukšto planas
B7-19	05	Kambarys	11,23	Septinto aukšto planas
B7-19	06	Miegamasis	12,67	Septinto aukšto planas
B7-19	07	San. Mazgas	6,46	Septinto aukšto planas
B7-19	08	Drabužinė	5,73	Septinto aukšto planas
B7-19	09	Virtuvė	10,69	Septinto aukšto planas
B7-19	11	Svetainė	37,61	Septinto aukšto planas
B7-19	12	Valgomasis	17,03	Septinto aukšto planas
B7-19	13	Darbo zona	8,77	Septinto aukšto planas
			163,49 m²	
B7-P	01	Laiptinė	3,18	Septinto aukšto planas
B7-P	10	Tech. patalpa	3,69	Septinto aukšto planas
			6,87 m²	
			1 952,45 m²	
			289,32 m²	


O	2021-11-26		TECHNINIAM PROJEKTUI		
LAIDA	IŠLEIDIMO DATA		LAIDOS STATUSAS. KEITIMO PRIEŽASTIS (JEI TAIKOMA)		
KVAL. PATV. DOK. NR.	nebrau.com		NEBRAU Įm.k. 302644986 Raguvos g. 4 Hello@nebrau.com +37065772999		
A1800	PV.	L.Avyžius	2021.11	Statinio projekto pavadinimas DVIEJŲ DAUGIABUČIŲ PASTATŲ IR POŽEMINIO PARKINGO RAUDONDVARIO PL. 107, KAUNE STATYBOS PROJEKTAS	
A1800	PDV.	L.Avyžius	2021.11	Statinio numeris ir pavadinimas 1,2-TRIJŲ IR DAUGIAU BUTŲ (DAUGIABUTIS) PASTATAS	
	Arch.	A.Kalinauskas	2021.11	Dokumento pavadinimas BLOKAS B 6. Septinio aukšto planas 1:100	
LT	Statytojas ir (arba) užsakovas UAB "KTG ASSET MANAGEMENT"			Dokumento žymuo NEB-20-30-SA- 20	
				LAPAS	LAPŲ
				20	26



O	2021-11-26	TECHNINIAM PROJEKTUI			
LAIDA	IŠLEIDIMO DATA	LAIDOS STATUSAS. KEITIMO PRIEŽASTIS (JEI TAIKOMA)			
KVAL. PATV. DOK. NR.	nebrau.com m.k. 302644986 Raguvos g. 4 Hello@nebrau.com +37065772999		Statinio projekto pavadinimas		
			DVIEJŲ DAUGIABUČIŲ PASTATŲ IR POŽEMINIO PARKINGO RAUDONDVARIO PL. 107, KAUNE STATYBOS PROJEKTAS		
A1800	PV.	L.Avyžius	2021.11	Statinio numeris ir pavadinimas 1,2-TRIJŲ IR DAUGIAU BUTŲ (DAUGIABUTIS) PASTATAS	
A1800	PDV.	L.Avyžius	2021.11	Dokumento pavadinimas	LAIDA
Arch.	A.Kalinauskas		2021.11	BLOKAS B Plovis P-01 1:100	
LT	Statytojas ir (arba) užsakovas UAB "KTG ASSET MANAGEMENT"			Dokumento žymuo	
				NEB-20-30-SA- 21	
				LAPAS	O
			21	LAPŲ	26



O	2021-11-26	TECHNINIAM PROJEKTUI					
LAIDA	IŠLEIDIMO DATA	LAIDOS STATUSAS. KEITIMO PRIEŽASTIS (JEI TAIKOMA)					
KVAL. PATV. DOK. NR.	nebrau.com		NEBRAU m.k. 302644986 Raguvos g. 4 Hello@nebrau.com +37065772999	Statinio projekto pavadinimas			
				DVIJŲ DAUGIABUČIŲ PASTATŲ IR POŽEMINIO PARKINGO RAUDONDVARIO PL. 107, KAUNE STATYBOS PROJEKTAS			
				Statinio numeris ir pavadinimas			
				1,2-TRIJŲ IR DAUGIAU BUTŲ (DAUGIABUTIS) PASTATAS			
A1800	PV.	L.Avyžius	2021.11	Dokumento pavadinimas			
A1800	PDV.	L.Avyžius	2021.11	BLOKAS B Fasadas 2-9 1:100			
	Arch.	A.Kalinauskas	2021.11	Dokumento žymuo			
LT	Statytojas ir (arba) užsakovas UAB "KTG ASSET MANAGEMENT"			NEB-20-30-SA- 22		LAPAS	LAPŲ
						22	26

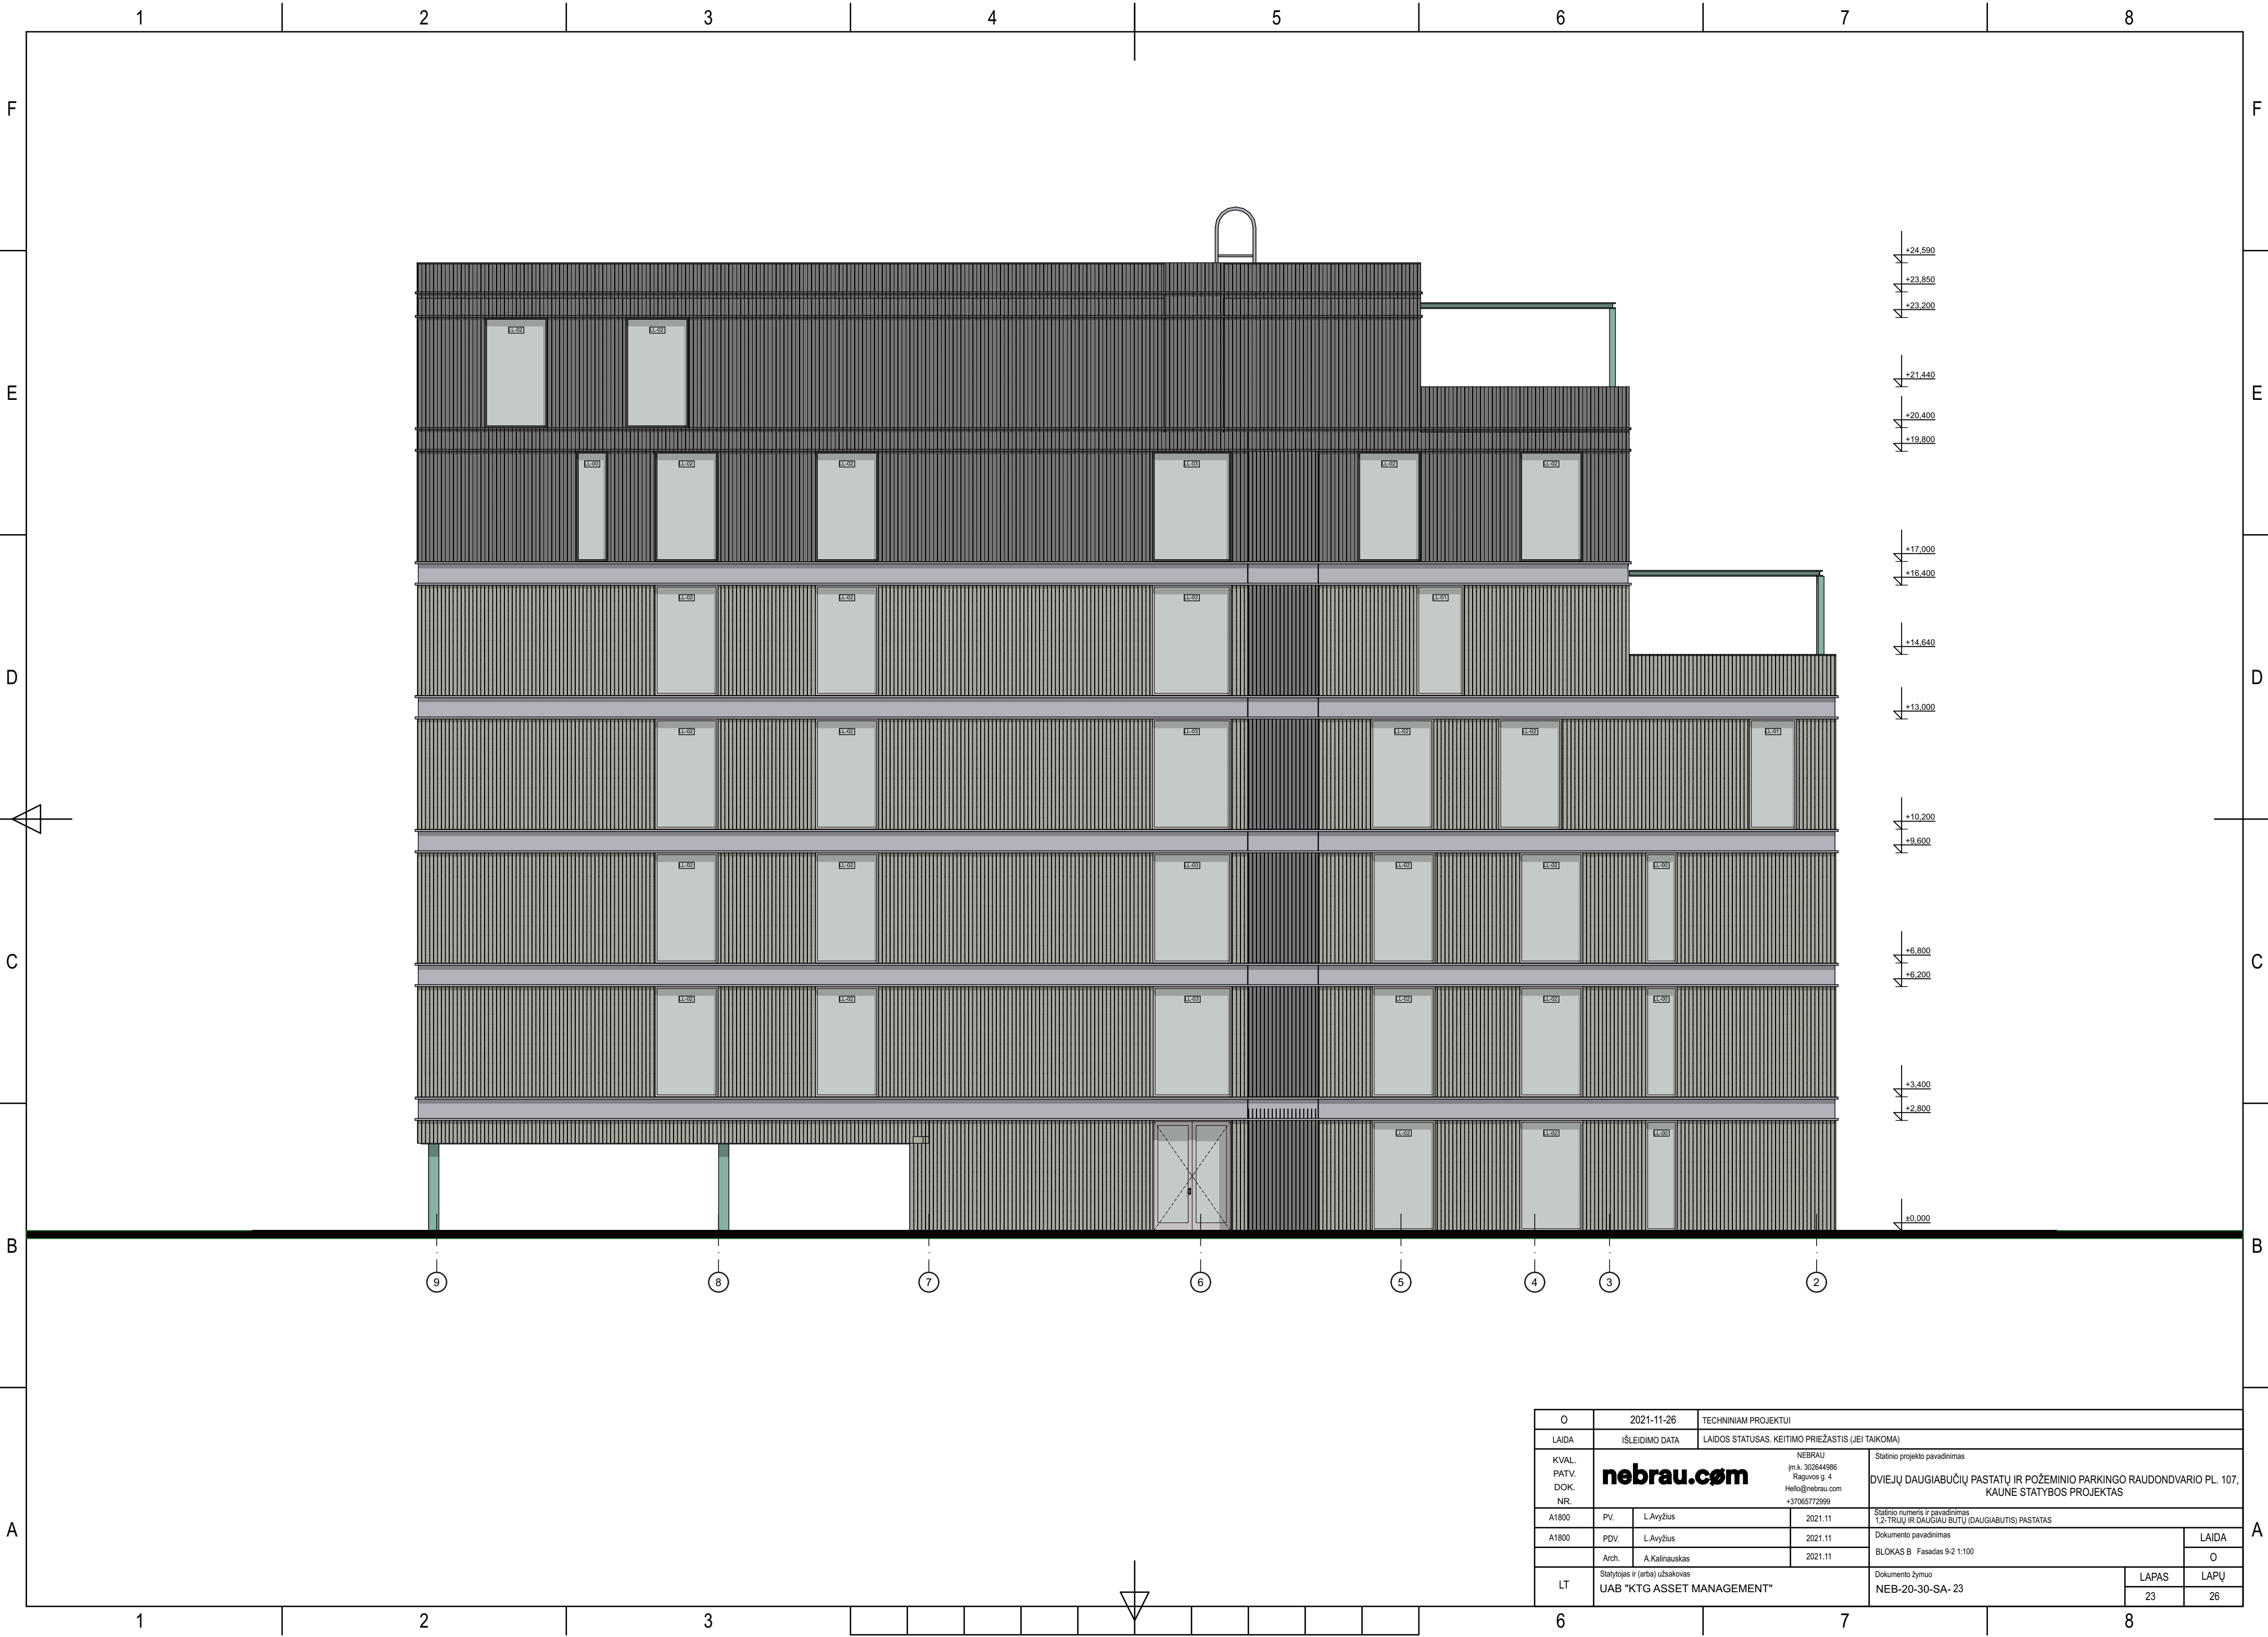

O	2021-11-26	TECHNINIAM PROJEKTUI			
LAIDA	IŠLEIDIMO DATA	LAIDOS STATUSAS. KEITIMO PRIEŽASTIS (JEI TAIKOMA)			
KVAL. PATV. DOK. NR.	nebrau.com		NEBRAU Įm.k. 302644986 Raguvos g. 4 Hello@nebrau.com +37065772999		Statinio projekto pavadinimas
			DVIEJŲ DAUGIABUČIŲ PASTATŲ IR POŽEMINIO PARKINGO RAUDONDVARIO PL. 107, KAUNE STATYBOS PROJEKTAS		
			Statinio numeris ir pavadinimas		
			1,2-TRIJŲ IR DAUGIAU BUTŲ (DAUGIABUTIS) PASTATAS		
A1800	PV.	L.Avyžius	2021.11	Dokumento pavadinimas	LAIDA
A1800	PDV.	L.Avyžius	2021.11		
	Arch.	A.Kalinauskas	2021.11	BLOKAS B Fasadas 9-2 1:100	O
LT	Statytojas ir (arba) užsakovas UAB "KTG ASSET MANAGEMENT"			Dokumento žymuo NEB-20-30-SA- 23	LAPAS
					LAPŲ
				23	26



O	2021-11-26	TECHINIAM PROJEKTUI				
LAIDA	IŠLEIDIMO DATA	LAIDOS STATUSAS. KEITIMO PRIEŽASTIS (JEI TAIKOMA)				
KVAL. PATV. DOK. NR.	nebrau.com NEBRAU Įm.k. 302644986 Raguvos g. 4 Hello@nebrau.com +37065772999		Statinio projekto pavadinimas			
			DVIEJŲ DAUGIABUČIŲ PASTATŲ IR POŽEMINIO PARKINGO RAUDONDVARIO PL. 107, KAUNE STATYBOS PROJEKTAS			
			Statinio numeris ir pavadinimas 1,2-TRIJŲ IR DAUGIAU BUTŲ (DAUGIABUTIS) PASTATAS			
			Dokumento pavadinimas			
A1800	PV.	L.Avyžius	2021.11	LAIDA		
A1800	PDV.	L.Avyžius	2021.11			
	Arch.	A.Kalinauskas	2021.11	O		
LT	Statytojas ir (arba) užsakovas UAB "KTG ASSET MANAGEMENT"			Dokumento žymuo NEB-20-30-SA- 24	LAPAS	LAPŲ
					24	26





