



gerProjekto numeris	197849	
Statinio projekto pavadinimas	ADMINISTRACINĖS PASKIRTIES PASTATO A. MICKEVIČIAUS G. 2, KAUNE, REKONSTRUKCIJOS PROJEKTAS, KEIČIANT ADMINISTRACINĘ PASKIRTĮ Į GYDYMO PASKIRTĮ	
Statinio kategorija	YPATINGAS STATINYS	
Projekto etapas	PROJEKTINIAI PASIŪLYMAI	PP
Projekto laida	LAIDA 0	
Projekto dalis	STATINIO ARCHITEKTŪROS DALIS	SA

Pareigos	Vardas, pavardė , atestato Nr.
Direktorius	ASTIJUS TAUJANSKAS
Projekto vadovas	ASTIJUS TAUJANSKAS (atest. Nr. A 583, 0858)
Statytojo (užsakovo) pavadinimas	KAUNO MIESTO SAVIVALDYBĖ

Parašas

Kaunas, 2022

Eil. Nr.	Žymuo	Pavadinimas	Psl. sk.
DOKUMENTŲ SUDĖTIS			
1.		Antraštinis lapas	1
2.	197849-PP-SA.BSŽ	Bylos sudėties žiniaraštis	3
3.	197849-PP-SA.PJS	Projektavimo programinės įrangos žiniaraštis	1
4.	197849-PP-SA..AR	Aiškinamasis raštas	12
BRĖŽINIŲ ŽINIARAŠTIS			
5.	197849-PP-B-01	Sklypo planas	1
6.	197849-PP-B-02	Pirmas aukšto planas	1
7.	197849-PP-B-03	Antras aukšto planas	1
8.	197849-PP-B-04	Pjuvis A-A	1
9.	197849-PP-B-05	Pjuvis B-B	1
10.	197849-PP-B-06	Pjuvis C-C	1
11.	197849-PP-B-07	Fasadas tarp ašių 1-10	1
12.	197849-PP-B-08	Fasadas tarp ašių A-J	1
13.	197849-PP-B-09	Fasadas tarp ašių 10-1	1
14.	197849-PP-B-10	Fasadas tarp ašių 10-1	1
15.		3-iojo varianto vizualizacijos	2
16.		4-ojo varianto vizualizacijos	2

0	2022 05	STATYBAI					
LAIDA	IŠLEIDIMO DATA	LAIDOS STATUSAS. KEITIMO PRIEŽASTIS (JEI TAIKOMA)					
KVAL. PATV. DOK. NR.	DALIS ERDVĖS			STATINIO PROJEKTO PAVADINIMAS: ADMINISTRACINĖS PASKIRTIES PASTATO A. MICKEVIČIAUS G. 2, KAUNE, REKONSTRUKCIJOS PROJEKTAS, KEIČIANT ADMINISTRACINĘ PASKIRTĮ ! GYDYMO PASKIRTĮ			
A 583	PV	Astijus Taujanskas		DOKUMENTO PAVADINIMAS:		LAIDA	
A 583	PDV	Astijus Taujanskas		BYLOS SUDĖTIES ŽINIARAŠTIS		0	
	Arch	Oner R. Karaosman					
LT	UŽSAKOVAS (STATYTOJAS): KAUNO MIESTO SAVIVALDYBĖ			DOKUMENTO ŽYMUO: 197849-PP-SA.BSŽ		LAPAS 1	LAPŲ 1

STATINIO PROJEKTUI PARENGTI NAUDOTOS LICENCIJUOTOS PROJEKTAVIMO PROGRAMINĖS ĮRANGOS SĄRAŠAS

PROGRAMOS PAVADINIMAS	KIEKIS	TINKLIŠKUMAS
AutoCAD LT2018	1	SN
Autodesk AutoCAD Revit Architecture Suite 2011 STANDALONE	2	SN
Autodesk AutoCAD Revit Architecture Suite 2010 NETWORK	1	SN
AutoCAD LT2010	1	SN
Artlantis Studio	1	
Artlantis Render	2	
ABBYY PDF TRANSFORMER	4	
STAAD.Pro V8i	1	
Microsoft Office 2010 Home and Business	4	
Microsoft Office 2013 Home and Business	1	
Microsoft Office 2016 Home and Business	3	
Microsoft Office for Mac 2011 Home and Business	1	

0	2022 05	STATYBAI		
LAIDA	IŠLEIDIMO DATA	LAIDOS STATUSAS. KEITIMO PRIEŽASTIS (JEI TAIKOMA)		
KVAL. PATV. DOK. NR.			STATINIO PROJEKTO PAVADINIMAS: ADMINISTRACINĖS PASKIRTIES PASTATO A. MICKEVIČIAUS G. 2, KAUNE, REKONSTRUKCIJOS PROJEKTAS, KEIČIANT ADMINISTRACINĘ PASKIRTĮ Į GYDYMO PASKIRTĮ	
A 583	PV	Astijus Taujanskas		LAIDA
A 583	PDV	Astijus Taujanskas		0
	Arch	Oner R. Karaosman		
LT	UŽSAKOVAS (STATYTOJAS):		DOKUMENTO ŽYMUO:	
	KAUNO MIESTO SAVIVALDYBĖ		197849- PP-SA.PĮS	
			LAPAS	LAPŲ
			1	1

AIŠKINAMASIS RAŠTAS

- **Pavadinimas:** ADMINISTRACINĖS PASKIRTIES PASTATO A. MICKEVIČIAUS G. 2, KAUNE, REKONSTRUKCIJOS PROJEKTAS, KEIČIANT ADMINISTRACINĘ PASKIRTĮ Į GYDYMO PASKIRTĮ
- **Statybos vieta:** A. Mickevičiaus g. 2. Kaune
- **Statinio kategorija:** Ypatingas statinys
- **Žemės sklypo unikalų Nr. :** 4400-3223-5790
- **Pastato unikalų Nr. :** 1990-0014-6018


Bendrieji sklypo ir statinio rodikliai:

I. SKLYPAS


- Sklypo plotas: 3746 m²
- Sklypo (jo dalies) užstatymo intensyvumas prieš rekonstravimą: 0,48
- Sklypo (jo dalies) užstatymo intensyvumas po rekonstravimo: 0,49
- Sklypo (jo dalies) užstatymo tankumas prieš rekonstravimą: 0,54
- Sklypo (jo dalies) užstatymo tankumas po rekonstravimo: 0,542

II. PASTATAS (UNIKALUS DAIKTO NUMERIS: 1900-0014-6018)

- Bendras plotas prieš rekonstravimą: 1392,26 m²
- Bendras plotas po rekonstravimo: 1407,91 m²
- Tūris prieš rekonstravimą: 7703 m³
- Tūris po rekonstravimo: 7747,13
- Aukštų skaičius: 2
- Statybos: 1900
- **Daikto pagrindinė naudojimo paskirtis prieš rekonstravimą : Administracinė**
- **Daikto pagrindinė naudojimo paskirtis po rekonstravimo: Gydyimo**
 - Numatomas orientacinis darbuotojų skaičius - 66;
 - Numatomas lankytojų skaičius per dieną - vidutiniškai 800;
 - Projektuojamame pastate įsikurtų Šeimos sveikatos priežiūros skyrius, kuriame lankysis suaugusieji ir vaikai

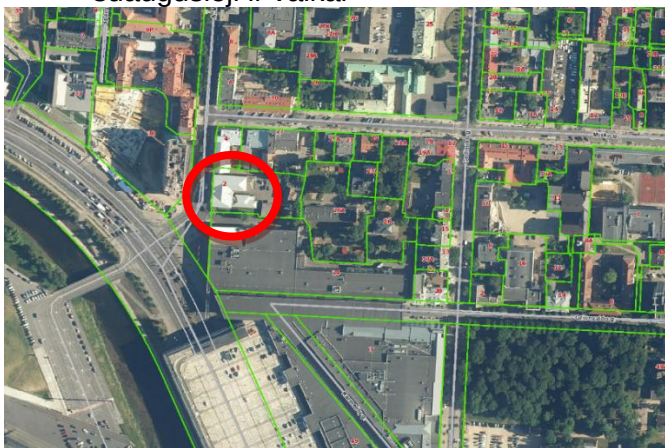

1. Pav. Sklypo vieta (A. Mickevičiaus g. 2. Kaune)

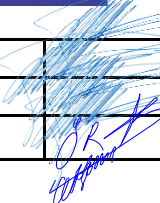0	2022 05	STATYBAI		
LAIDA	IŠLEIDIMO DATA	LAIDOS STATUSAS. KEITIMO PRIEŽASTIS (JEI TAIKOMA)		
KVAL. PATV. DOK. NR.			STATINIO PROJEKTO PAVADINIMAS: ADMINISTRACINĖS PASKIRTIES PASTATO A. MICKEVIČIAUS G. 2, KAUNE, REKONSTRUKCIJOS PROJEKTAS, KEIČIANT ADMINISTRACINĘ PASKIRTĮ Į GYDYMO PASKIRTĮ	
A 583	PV	Astijus Taujanskas		LAIDA
A 583	PDV	Astijus Taujanskas		0
	Arch	Oner R. Karaosman		
LT	UŽSAKOVAS (STATYTOJAS):		DOKUMENTO ŽYMUO:	LAPAS LAPŲ
	KAUNO MIESTO SAVIVALDYBĖ		197849-PP-SA-AR	1 12

Technologinė projekto dalis rengiama vadovaujantis sekančiais normatyviniais dokumentais:

Statybos techniniai reglamentai :

STR 1.01.02:2016 „Normatyviniai statybos techniniai dokumentai“

STR 1.01.08:2013 "Statinio statybos rūšys"

STR 1.04.04:2017 „Statinio projektavimas, projekto ekspertizė“

STR 2.01.01(1):2005 "Esminis statinio reikalavimas "Mechaninis atsparumas ir pastovumas"

STR 2.01.01(2):2002 "Esminiai statinio reikalavimai. Gaisrinė sauga"

STR 2.01.01(3):2002 "Esminiai statinio reikalavimai. Higiena, sveikata, aplinkos apsauga"

STR 2.01.01(4):2008 "Esminis statinio reikalavimas "Naudojimo sauga"

STR 2.01.01(5):2008 "Esminis statinio reikalavimas "Apsauga nuo triukšmo"

STR 2.01.01(6):2008 "Esminis statinio reikalavimas "Energijos taupymas ir šilumos išsaugojimas"

STR 2.01.06:2009 "Statinių apsauga nuo žaibo. Išorinė statinių apsauga nuo žaibo"

STR 2.02.02:2016 "Visuomeninės paskirties statiniai"

STR 2.03.01:2010 "Statiniai ir teritorijos. Reikalavimai žmonių su negalia reikmėms"

STR 2.09.02:2015 "Šildymas, vėdinimas ir oro kondicionavimas"

STR 2.01.07:2007 "Pastatų vidaus ir išorės aplinkos apsauga nuo triukšmo"

Higienos normos:

HN 18:2012 „Viešojo naudojimo kompiuterinių tinklų prieigos taškai: sveikatos saugos reikalavimai“

HN 33:2011 „Triukšmo ribiniai dydžiai gyvenamuosiuose ir visuomeninės paskirties pastatuose bei jų aplinkoje“

HN 42:2009 „Gyvenamųjų ir visuomeninių pastatų patalpų mikroklimatas“

HN 47:2011 „Asmens sveikatos priežiūros įstaigos: bendrieji sveikatos saugos reikalavimai“

HN 47-1:2012 „Sveikatos priežiūros įstaigos. Infekcijų kontrolės reikalavimai“

HN 50:2017 „Visą žmogaus kūną veikianti vibracija: didžiausi leidžiami dydžiai ir matavimo reikalavimai gyvenamuosiuose bei visuomeniniuose pastatuose“

HN 66:2013 „Medicinių atliekų tvarkymas“

HN 69:2003 „Šiluminis komfortas ir pakankama šiluminė aplinka darbo patalpose. Parametrų norminės vertės ir matavimo reikalavimai“

HN 98:2014 „Natūralus ir dirbtinis darbo vietų apšvietimas. Apšvietos mažiausios ribinės vertės ir bendrieji matavimo reikalavimai“

Kiti įsakymais patvirtinti norminiai teisės aktai :

PAGD prie VRM direktoriaus įsakymas „Dėl Visuomeninių statinių gaisrinės saugos taisyklių patvirtinimo“

LR Vyriausybės nutarimas Nr.501/2003.04.24d. „Dėl buities, sanitarinių ir higienos patalpų įrengimo reikalavimų“

LR Sveikatos apsaugos ministro įsakymas Nr. V-7 „Dėl vaistinių patalpų ir įrengimų reikalavimų patvirtinimo“.

LR Sveikatos apsaugos ministro įsakymas Nr. V-1051 „Dėl vaistinių preparatų laikymo ir įtraukimo į apskaitą asmens sveikatos priežiūros įstaigose tvarkos aprašo patvirtinimo“;

RSN 26-90. Vandens vartojimo normos;

EJŲT. Elektros įrenginių įrengimo taisyklės. 2004.

DOKUMENTO ŽYMUO:	LAPA	LAPŲ	LAIDA
197849-PP-SA-AR	2	12	O

1. OBJEKTO FOTOFIKSACIJA



2. Pav. Pagrindinio fasado nuotrauka iš A. Mickevičiaus g. 2



3. Pav. Pietinio fasado (galinio fasado) nuotrauka iš kiemo


DOKUMENTO ŽYMUO: 197849-PP-SA-AR	LAPA	LAPŲ	LAIDA
	3	12	O

2. APLINKA

Sklypas yra miesto centre, šalia poliklinikos pastato. Teritoriją sudaro komercinės, administracinės, gyvenamosios ir sveikatos priežiūros paskirties pastatai. Į pastatą patenkama tiesiai iš pagrindinių teritorijos kelių. Vakarinis kelias veda į daigafunkcinę paslaugų ir komercinio naudojimo zoną. Yra didelis prekybos centras ir parduotuvės, rytinėje teritorijos pusėje yra daugiaaukščiai pastatai. A. Mickevičiaus gatvė yra asfaltuota, dvipusė. Žemės naudojimo būdas adresu A. Mickevičiaus g. 2 tinka klinikos pastatui.

Sklypas patogiai pasiekiamas iš visų Kauno miesto vietų. Sklypas yra komercinės paskirties ir smulkaus verslo obj./gyvenamos, visuomeninės/teritorijos rajone. Aplink esantys pastatai taip pat yra skirti paslaugų ir komerciniam naudojimui.

Objektas yra Kultūros paveldo objektų ir vietovių teritorijoje, Kauno miesto istorinė dalis, vad. Naujamiesčiu (kodas 22149) .

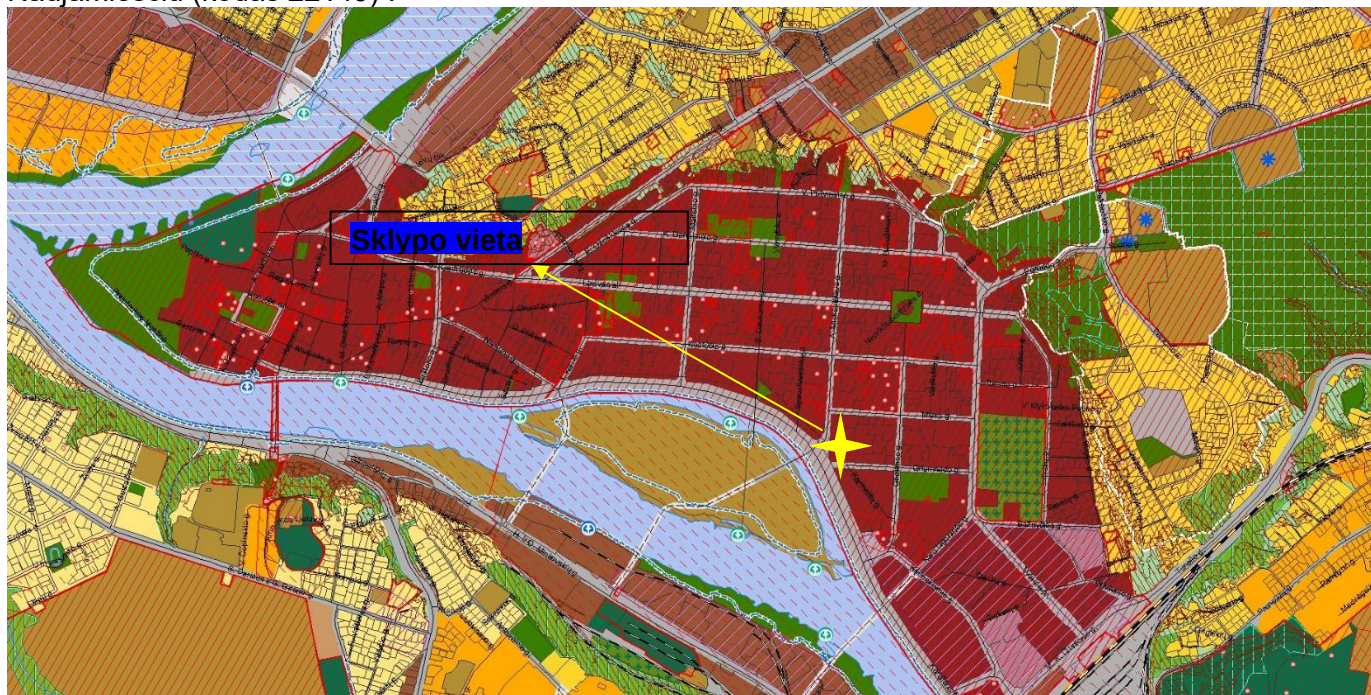

4. Pav. Sklypo vieta Kauno miesto bendrajame plane

Paveikslėlis ir lentelė iš <http://www.kaunas.lt/urbanistika/bendrasis-planavimas/kauno-miesto-savivaldybes-teritorijos-bendrasis-planas-2013-2023-m/>

REGLAMENTŲ LENTELĖ

Funkcinės zonos pavadinimas	Žymėjimas Pagrindiniame (reglamentų) brėžinyje	Apibūdinimas	Galimos žemės paskirtys ir naudojimo būdai	Maksimalus užstatymo intensyvumas UI ir aukštumas (taikomas sklypui)	Papildomi reglamentai
Miesto centro teritorijos		Mišnios Senamiesčio, Naujamiesčio teritorijos. Šioms teritorijoms keliami ypatingi kultūros paveldo apsaugos, viešųjų erdvių bei pastatų architektūrinės kokybės reikalavimai. Čia vyrauja gyvenamoji, visuomeninė, valdymo, administravimo ir komercinė veikla.	- Kitos paskirties: - Gyvenamosios teritorijos - Visuomeninės paskirties teritorijos - Komercinės paskirties objektų teritorijos - Inžinerinės infrastruktūros teritorijos - Bendro naudojimo teritorijos - Atskirųjų želdynų teritorijos - Rekreacinės teritorijos - Teritorijos krašto apsaugos tikslams - Konservacinės paskirties	Senamiesčio ir Naujamiesčio teritorijų UI ir aukštumas nustatomas kultūros paveldo specialiaisiais planais. Teritorijų, kurios nepatenka į šių kultūros paveldo vietovių (objektų) teritorijas, maksimalus UI iki 3,5; čia aukštybinių pastatų nenumatoma pagal Aukštybinių pastatų išdėstymo Kauno miesto savivaldybės teritorijoje specialųjį planą (patv. 2013-01-17 Nr. T-22).	Papildomi reglamentai nustatomi kultūros paveldo specialiaisiais planais. Jie gali skirtis ir būti griežtesni arba laisvesni už BP nustatytus reglamentus.

DOKUMENTO ŽYMUO:

197849-PP-SA-AR

LAPA

4

LAPŲ

12

LAIDA

0

3. KONCEPCIJA

Pagrindinė projekto idėja – esamą poliklinikos pastatą prijungti prie senos administracinės paskirties naudojamo pastato. Jungtis bus tarp šių pastatų antrųjų aukštų su galerija. Galerija suprojektuotas kaip ligonių transportavimo ir patogaus susisiekiimo tarp pastatų priemonė, neišsienant nei iš vieno iš jų. Administracinėms reikmėms naudotas pastatas yra mūrinių konstrukcijų, kurios yra labai vertingos architektūriškai. Naujai suprojektuota galerija turi derėti su esamomis ir naujomis struktūromis bei pastatais, todėl projektavimo procese vyravo minimalizmas ir paprastumas. Parinkta geriausia sujungimo vieta abiejuose pastato antruose aukštuose, medžiagiškumas - stiklo konstrukcijų grynumas ir minimalistinis plieninės konstrukcijos vaizdas. Vaizdo apsaugai prie šių medžiagų taikomos paprastos geometrinės figūros.

Pastatas, esantis A. Mickevičiaus g. 2, bus pritaikytas klinikos paskirčiai. Esamas pastato aukštų planas klinikai netinka ir neatitinka ZN bei Lietuvos HN normų reikalavimų. Tam, kad pastatas atitiktų normatyvus ir reikalavimus, kai kurios pertvaros bus nugriautos ir pagal projekto sprendinius atliktas naujas aukštų planavimas. Pastato fasadai bus išsaugoti ir neliečiami. Rytiniuose fasaduose pastato langai keičiami į tokio pačio stiliaus langus kaip ir pagrindinio bei kitų fasadų.

4. SKLYPO SPRENDINIAI

Įvažiavimas projektuojamas iš esamo įvažiavimo kelio nuo A. Mickevičiaus g. 2. automobilių stovėjimo aikštelės. Yra 37 parkavimo vietos. Automobilių stovėjimo vietos suprojektuotos pagal STR 2.06.04:2014 „Gatvės ir vietinės reikšmės keliai. Bendrieji reikalavimai“. 7 iš 37 vietų yra rezervuotos elektromobiliams. Kiekvienoje elektromobilių stovėjimo aikštelėje numatyta įrengti įkrovimo stoteles. Sklype numatyta A tipo neįgaliųjų automobilių parkavimo vieta. Įrengiama A tipo neįgaliųjų automobilių stovėjimo vieta tinkama mikroautobusams - plotis 4 900 mm, iš kurių 3 400 mm - automobilių statymo vietos plotis, o 1 500 mm aikštelė išlipimui ir 8 200 mm ilgio, iš kurių - 5 200 mm automobilių statymo vietos ilgis, o 3 000 mm - aikštelė išlipimui. Pagal STR 2.03.01:2019 „Statinių prieinamumas“, jeigu automobilių statymo vietos šone ar gale įrengta pėsčiųjų judėjimo trasa, atitinkanti išlipimo aikštei keliamus reikalavimus, atskira išlipimo aikštelė gali būti neįrengiama.

Automobilių stovėjimo vietų skaičius apskaičiuotas pagal 30 lentelę Automobilių stovėjimo vietų minimalus skaičius, iš STR 2.06.04:2014 „Gatvės ir vietinės reikšmės keliai. Bendrieji reikalavimai“.

10.	Gydymo paskirties pastatai	
10.1.	ligoninės, klinikos	1 vieta 30 m ² pagrindinio ploto

Lentelė iš XIII SKYRIAUS AUTOMOBILIŲ STOVĖJIMO REGLAMENTAVIMAS (30 lentelė Automobilių stovėjimo vietų minimalus skaičius)

Pagal skaičiavimo metodą iš STR :

Pastato (UNIKALUS DAIKTO NUMERIS: 1900-0014-6018) pagrindinis plotas po rekonstravimo:
820,55 m²

$820,55/30 = 27,35$

Numatytas automobilių stovėjimo vietų skaičius po rekonstravimo: 37.

Dabartiniame sklypo plane nustatytos reguliarios automobilių stovėjimo vietos nėra.

Važiavimo trajektorijos sklypo viduje suplanuotos ir suprojektuotos pagal greitosios medicinos pagalbos automobilių poreikius. Greitosios medicinos pagalbos automobiliams nustatytas specialus važiavimo maršrutas, kur draudžiama stovėti ir laukti kitiems automobiliams, tam, kad būtų užtikrintas greitas greitosios medicinos pagalbos automobilio patekimas į sklypą.

5. STATINIO ARCHITEKTŪRA

5.1. Aukštų planavimas

Pastato aukštų planas, A. Mickevičiaus g. 2, yra netinkamas naudoti ZN, taip pat neatitinka Lietuvos HN normų reikalavimų, todėl naujai perplanuojamas, kai kurias pertvaras išgriaunant (žiūr. aukštų planus). Visas esamas duris planuojama pakeisti naujomis, atitinkančiomis Lietuvos HN normų reikalavimus. Naujai projektuojamos sienos ir pertvaros numatytos taip, kad žmonėms būtų patogų judėti ir būtų tinkamos

DOKUMENTO ŽYMUO:	LAPA	LAPŲ	LAIDA
197849-PP-SA-AR	5	12	O

žmonėms su vežimėliais. Esamame pastate nėra lifto, tik laiptai, todėl, siekiant patogesnio patekimo žmonėms, pirmojo ir antrojo aukštų viduryje numatoma statyti liftą.

5.1.1. Pirmas aukštas

Pirmo aukšto centrinėje zonoje, tiek iš pagrindinio kelio, tiek iš kiemo esančių įėjimų viduryje, suprojektuota salė. Šiaurinėje salės dalyje numatyta zona, kur lankytojai ir į pastatą atvykę pacientai gali atlikti registracijos procedūras ir laukti eilėje. Toje pačioje zonoje suprojektuoti du gydytojų kabinetai. Į šiaurės rytus nuo salės numatyti skiepų kabinetai, šeimos gydytojų, bei kitų gydytojų kabinetai. Toje pačioje teritorijoje įrengtos tualetų zonos lankytojams, pacientams bei neįgaliesiems. Dar toje pačioje šiaurės rytų dalyje numatyta sandėliavimo patalpa.

Pietinėje salės pusėje prie pagrindinio įėjimo į pastatą suprojektuoti gydytojų ir šeimos gydytojų kabinetai. Pietrytinėje pastato dalyje įrengtos zonos, kuriose darbuotojai galės pasiruošti darbui, persirengti, pavalgyti ir pailsėti, ši zona skirta tik darbuotojams. Šioje darbuotojams skirtoje teritorijoje yra darbuotojams priklausančios dušo kabinos ir tualetai. Įėjimas į šią darbuotojams skirtą zoną numatytas pro duris sode, esančias šiaurės vakarų pastato fasade. Visos zonos suprojektuotos kad lankytojų, pacientų ir darbuotojų judėjimas pastate būtų patogus ir be kliūčių.

Pirmame aukšte šiaurės rytinėje salės dalyje suprojektuotas liftas.

5.1.2. Antras aukštas

Antrame pastato aukšte esančios zonos, skirtos sveikatos paslaugoms. Į antrą aukštą patenkama 4-iais skirtingais būdais. Pirmasis - esami laiptai, nukreipti į galinį sodą šiaurės rytiniame pastato fasade. Antrasis būdas – antrieji laiptai, esantys šiauriniame pastato fasade. Be šių dviejų esamų laiptų, dar numatytas liftas, užtikrinantis neįgaliečių patekimą į antrąjį pastato aukštą. Tiesioginis patekimas į antrą aukštą iš poliklinikos galerijos, A.Mickevičiaus g. 4. Antrame pastato aukšte pietinėje, pietrytinėje ir rytinėje pastato dalyse numatyti šeimos gydytojų ir slaugytojų kabinetai. Antrojo aukšto šiaurės rytinėje dalyje įrengtos tualetų zonos lankytojams, pacientams ir neįgaliesiems.

Buvo pateikti keturi projektinių pasiūlymų variantai, numatantys praėjimą iš esamos poliklinikos, A. Mickevičiaus gatvė 4, iki pastato, kuris bus pritaikytas klinikai, A. Mickevičiaus gatvė 2. Pasirinktas trečias ir ketvirtas variantai.

5.2. Funkcinio ryšio tarp gretimo pastato sprendimas

Jungtis nuo A. Mickevičiaus g. 4 pastato iki A.Mickevičiaus g. 2 pastato yra su galerija. Ši jungtis yra antrame pastatų aukšte.

Pastato Mickevičiaus g. 4 pietiniame fasade numatoma anga, tokio pat tipo anga numatoma ir Mickevičiaus g. 2 pastato fasado šiaurinėje pusėje. Galerija tarp šių angų projektuojama iš plieninės konstrukcijos. Galerijos fasadas - iš stiklo, stiklo konstrukcijos panaudojimo tikslas – suteikti elegantišką ir minimalistinį vaizdą. Siekiant maksimalaus komforto, stiklas bus ypač atsparus UV spinduliams.

Tikslią šios galerijos vietą ir architektūrinius sprendimus žiūrėti SA-PP brėžiniuose ir vizualizacijose.

5.3. Trečias galerijos variantas

Galerijos planinė konstrukcija yra stačiakampio formos, siekiant užtikrinti patogų patekimą iš vieno pastato į kitą.

Galerijos fasadai yra vienspalviai, stikliniai.

Laikančiosios konstrukcijos yra iš plieno.

5.4. Ketvirtas galerijos variantas

Pagrindinė architektūrinė idėja yra tokia pati kaip ir pirmojo varianto – praėjimas turi užtikrinti patogų ir saugų patekimą iš vieno pastato į kitą, to užtikrinimui, galerija buvo suprojektuota pakankamai plataus stačiakampio gretasienio formos.

DOKUMENTO ŽYMUO:	LAPA	LAPŲ	LAIDA
197849-PP-SA-AR	6	12	O

Galerijos fasadai gražiai sukomponuoti iš pertvarų, kurių kiekviena pagaminta iš šiek tiek besiskiriančių spalvų stiklo. Šis architektūrinis sprendimas - stiklo medžiagos paprastumas ir šiek tiek besiskiriančios spalvos, nepažeidžiant harmonijos su aplinkiniais pastatais.

Galerijos fasadai stikliniai.

Laikančiosios konstrukcijos yra iš plieno.

6. TECHNOLOGINIO PROCESO SPRENDINIAI

6.1 Planuojama veikla ir apimtys

Projektuojamame gydymo paskirties pastate planuojamas Šeimos sveikatos priežiūros skyrius, kuriame lankysis suaugusieji ir vaikai.

6.2 Technologijos procesų sprendiniai (pirmas aukštas).

Pastate planuojama įrengti polikliniką.

Pirmame aukšte numatomos patalpos:

Eil. Nr.	Patalpos pavadinimas	Plotas (m ²)
1-1	Holas	21.08
1-2	Holas	60.09
1-3	Laukimo sale	64.88
1-4	Gydytojų kabinetas	12.50
1-5	Buitinė pat.	7.37
1-6	Gydytojų kabinetas	12.50
1-7	Skiepų kabinetas (šeimos gydytojo kabinetas)	14.65
1-8	Stebėjimo pat. Po skiepavimo	13.50
1-9	Skiepų kabinetas	14.51
1-10	Moterų WC	15.26
1-11	ŽN WC	7.74
1-12	Vyrų WC	13.65
1-13	Sandėlys	16.06
1-14	Koridorius	27.52
1-15	Pagalbinė pat.	9.00
1-16	Gydytojų kabinetas	13.05
1-17	Slaugytojo kabinetas	13.15
1-18	Procedūrų kabinetas	14.91
1-19	Koridorius	46.57
1-20	Rūbinė pacientams	17.10
1-21	Gydytojų kabinetas	17.10
1-22	Poilsio pat.	12.93
1-23	Tambūras	2.61
1-24	Persirengimo patalpa	12.37
1-25	WC	1.67
1-26	Dušas	1.55
1-27	Vyr. Slaugytojos kab.	15.23
1-28	Buitinėms (67 vnt)	47.81
1-29	WC	2.01
1-30	WC	2.03

DOKUMENTO ŽYMUO:

197849-PP-SA-AR

LAPA

7

LAPŲ

12

LAIDA

O

1-31	Duškai	5.55
1-32	Koridorius	17.89
1-33	Šeimos gydytojo kabinetas	23.00
1-34	Slaugytojo kabinetas	14.37
1-35	Koridorius	22.58
1-36	Vaiko priežiūros kambarys	8.97
1-37	Gydytojų kabinetas	14.07
1-38	Gydytojų kabinetas	14.46
1-39	Gydytojų kabinetas	14.07
1-40	Koridorius	19.66
1-41	Koridorius	38.99
1-42	Gydytojų kabinetas	18.56
1-43	Gydytojų kabinetas	18.04
1-44	Izoliatorius	15.86
1-45	Tambūras	5.23
1-46	Elektros spinta	2.09

Pagrindinis įėjimas į polikliniką numatomas iš gatvės pusės, tarp ašių 3-6. Įėjimas su tambūru. Perėjus tambūrą patenkama į pagrindinį pirmo aukšto holą (1-2 patalpa). Kitas įėjimas pacientams numatytas iš kiemo pusės, tarp ašių 5-7. Įėjimas iš karto į holą (1-1 patalpa), kuriame numatyti laiptai į antrą aukštą ir išėjimas į pagrindinį holą (1-2 patalpa).

Iš pagrindinio holo (1-2 patalpa) galima patekti į:

- Pacientams skirtą rūbinę (1-20 patalpa), kurioje paliekami lauko rūbai;
 - Laukimo salę (1-3), kurioje numatyta registratūra su keturiomis darbo vietomis, salėje numatytos kėdės ir staliukai pacientams. Iš registratūros pacientai nukreipiami į reikiamus gydytojų kabinetus. Šalia registratūros numatyti du gydytojų kabinetai (1-4 ir 1-6 patalpos).
 - Į koridorių (1-19 patalpa), kuriame numatytas liftas. Iš šio koridoriaus patenkama į: skiepų kabinetus (1-7 ir 1-9 patalpos). Prie skiepų kabinetų numatyta stebėjimo patalpa po skiepavimo (1-8 patalpa). Pacientai po skiepo, laukia stebėjimo patalpoje; į koridorių (1-14) iš kurio patenkama į procedūrinį kabinetą (1-18 patalpa), gydytojo kabinetą (1-16), slaugytojo kabinetą (1-17 patalpa). Tarp ašių (D-G) numatyti tualetai pacientams: vyrų, moterų ir žmonėms su negalia, taip pat numatyta valymo inventoriaus patalpa (1-15 patalpa) ir sandėlys (1-13 patalpa).
 - Į izoliatorių (1-44 patalpa).
 - Į koridorių (1-41, 1-40, 1-35 patalpos) iš jų numatyti pateikimai į vaikų gydytojų kabinetus, jie numatyti 5 (1-21, 1-37, 1-39, 1-42 ir 1-43 patalpos), 1 slaugytojo kabinetą (1-38 patalpa) ir vaiko priežiūros kambarį (1-36). Už vaikų skyriaus numatyti dar keli gydytojų kabinetai (1-33 ir 1-34 patalpos).
- Ligoninės personalas į polikliniką patenka per jiems skirtą įėjimą iš kiemo pusės, tarp ašių E-F, įeinama per tambūrą (1-23 patalpa). Personalui numatytos patalpos: buitinės (1-28 patalpa) ir persirengimo patalpos (1-24 patalpa) su spintelėmis, patalpose numatyti dušai ir tualetai; numatyta poilsio patalpa (1-22 patalpa); vyr slaugytojo kabinetas.

6.3 Technologijos procesų sprendiniai (antras aukštas).

Antrame aukšte numatomos patalpos:

Eil. Nr.	Patalpos pavadinimas	Plotas (m ²)
2-1	Holas	8.88
2-1.2	Holas	5.91

DOKUMENTO ŽYMUO:	LAPA	LAPŲ	LAIDA
197849-PP-SA-AR	8	12	O

2-2	Sandėlys	64.88
2-3.1	Koridorius	20.11
2-3.2	Holas	53.25
2-4	Vedėjo/GKK (gyd. Konsultacinės komisijos) kabinetas	17.54
2-5	Gydytojų kabinetas	12.22
2-6	Slaugytojo kabinetas	12.59
2-7	Gydytojų kabinetas	12.59
2-8	Vyrų WC	12.21
2-9	Moterų WC	16.05
2-10	ŽN WC	12.30
2-11	Koridorius	19.43
2-12	Procedūrų kabinetas	15.77
2-13	Galerija (jungiamasis praėjimas tarp pastatų)	11.44
2-14	Gydytojų kabinetas	16.09
2-15	Gydytojų kabinetas	19.35
2-16	Slaugytojo kabinetas	12.02
2-17	Gydytojų kabinetas	18.97
2-18	Gydytojų kabinetas	16.77
2-19	Gydytojų kabinetas	15.88
2-20	Gydytojų kabinetas	20.50
2-21	Gydytojų kabinetas	19.24
2-22	Gydytojų kabinetas	20.51
2-23	Koridorius	34.50
2-24	Koridorius	18.57
2-25	Gydytojų kabinetas	11.96
2-26	Gydytojų kabinetas	17.77
2-27	Slaugytojo kabinetas	10.96
2-28	Gydytojų kabinetas	19.41
2-29	Pagalbinė pat.	8.78
2-30	Koridorius	23.39
2-31	Pagalbinė pat.	6.55
2-32	Pagalbinė pat.	9.67
2-33	Koridorius	19.75

DOKUMENTO ŽYMUO:	LAPA	LAPŲ	LAIDA
197849-PP-SA-AR	9	12	O

Antrame poliklinikos aukšte. Suprojektuoti gydytojų kabinetai (2-5, 2-7, 2-14, 2-15, 2-17, 2-18, 2-19, 2-20, 2-21, 2-22, 2-25, 2-26, 2-28 patalpos), slaugytojų kabinetai (2-6, 2-16, 2-27 patalpos), procedūrinis kabinetas (2-12 patalpa), tualetai vyrams, moterims ir žmonėms su negalia (2-8, 2-9 ir 2-10 patalpos), holai, koridoriai, pagalbinės patalpos.

Į antrą aukštą patenkama per laiptinę arba liftu. Koridoriuose numatytos sėdimos vietos pacientams laukiantiems vizitos pas gydytoją.

6.4. Poliklinikoje numatytų patalpų aprašymai.

Vedėjo/GKK (gyd. Konsultacinės komisijos) kabinetas 1 vnt.. Numatyta rankplovė, dokumentų spinta, darbo vieta su priestaliu, su kėdėmis.

Gydytojo kabinetas (t.p. šeimos gydytojo kabinetas) – 18 vnt. Visuose gydytojų kabinetuose numatomos rankplovės. Numatytas darbo stalas su galima papildoma darbo vieta slaugytojui, kėdė pacientui. Numatoma dviejų dalių kušetė pacientų apžiūrai.

Vaikų gydytojo kabinetas – 5 vnt.. Visuose gydytojų kabinetuose numatomos rankplovės. Numatytas darbo stalas su galima papildoma darbo vieta slaugytojui, kėdė pacientui. Numatoma dviejų dalių kušetė pacientų apžiūrai, numatoma vieta svarstyklėms, vystymo stalui.

Slaugytojo kabinetas – 5 vnt.. Slaugytojo kabinate numatomos rankplovės. Darbo stalas su galima papildoma vieta antram darbo stalui arba dviejų dalių kušetei. Pritaikyta pagal poliklinikos poreikį ateityje.

Procedūrinis kabinetas – 2 vnt.. Numatoma rankplovė, darbo vieta, dviejų dalių apžiūros kušetė, kėdė pacientui, šaldytuvas, svarstyklės, medicininė spinta, stalas procedūroms atlikti, stalas skirtas pacientų atneštiems mėginiais sudėti. Galima įrengti UV lempas virš įėjimo patalpos viduje.

Skiepų kabinetas - 2 vnt.. Skiepų kabinate numatyta rankplovė, darbo vieta, stalas ir kėdė pacientui, dviejų dalių kušetė, šaldytuvas. Galima įrengti UV lempas virš įėjimo patalpos viduje.

Stebėjimo patalpa po skiepijimo – 1 vnt.. Patalpoje numatoma rankplovė, dviejų dalių kušetė ir kėdės pacientams.

Ifozliatorius – 1 vnt. Prie patalpos numatytas tambūras. Tiek pati patalpoje, tiek tambūre numatytos rankplovės. Darbo stalas, su galima papildoma darbo vieta slaugytojui, kėdė pacientui ir dviejų dalių kušetė.

Pacientams numatyti tualetai pirmame ir antrame aukšte. Numatyti vyrų, moterų ir žmonių su negalia tualetai. Numatytas vaiko priežiūros kambarys pirmame aukšte, šalia vaikų gydytojų kabinetų.

Poliklinikoje numatyta pagalbinių patalpų, kurios bus panaudotos pagal tuo metu aktualų poreikį.

Koridoriuose numatytos sėdimos vietos pacientams prie kabinetų su staliukais.

Pirmame aukšte numatyta valymo inventoriaus patalpa (1-15 patalpa). Patalpoje numatomas viduaras, rankplovė, gyvatukas, spintos inventoriui laikyti, numatytos vietos vežimėliams inventoriui vežtis. Planuojama, kad pirmame esanti valymo inventoriaus patalpa aptarnaus abu aukštus. Antrame aukšte, žmonių su negalia tualete (2-10 patalpa) numatyta papildomai viena spinta valymo inventoriui laikyti.

6.5. Darbo režimas, darbuotojai

Planuojama, kad ambulatorijoje dirbs iš viso apie 66 darbuotojai. Darbuotojai: profesinės kvalifikacijos gydytojai, slaugytojo, administracijos darbuotojai ir kt. specialistai.

Darbuotojams atsižvelgiant į LR Vyriausybės nutarimą „Dėl buities, sanitarinių ir higienos patalpų įrengimo reikalavimų aprašo patvirtinimo“ yra numatyta: poilsio patalpa (1-22 patalpa), kurioje numatyta mini virtuvėlė, su plautuve, šaldytuvu, galimybe pasišildyti maistą, valgomasis stalas ir minkštasuolis; persirengimo patalpa (1-24 patalpa), buitinės (1-28 patalpa) su tualetais ir dušais, rakinamomis spintelėmis.

6.6. Patalpų apdaila

Vidinė patalpų apdaila turi atitikti jų funkcinę paskirtį bei jose naudojamą įrangą (jei įrangos gamintojas numato specifinius reikalavimus). Grindų, sienų, lubų, pertvarų, baldų paviršiai turi būti lygūs, švarūs, tinkami lengvai valyti drėgnu būdu ir dezinfekuoti. Paviršiai turi būti atsparūs mechaniniam poveikiui, valikliams, plovikliams, cheminėms dezinfekavimo priemonėms. Grindys ir sienos, jų sandūros, vamzdžių perėjimo vietos turi būti sandarios, kad nepatektų vabzdžių ir graužikų. Grindys turi būti suprojektuotos taip ir parinkti tokie statybos produktai, kad jas naudojant ir prižiūrint būtų išvengta nelaimingų atsitikimų (paslydimo, kritimo, susidūrimo). Grindys turi būti lygios, be plyšių, nepralaidžios vandeniui, turėtų gerą

DOKUMENTO ŽYMUO:	LAPA	LAPŲ	LAIDA
197849-PP-SA-AR	10	12	O

termoizoliaciją, būti atsparios cheminiams valikliams, plovikliams, dezinfekavimo priemonėms. Jeigu naudojama sintetinė grindų danga PVC pagrindu, tai ji turi gerai priglusti prie pagrindo, siūlės turi būti gerai suvirintos, o kraštai pakelti ir priklijuoti prie sienų 10 cm aukštyje nuo grindų. Naudojamos apdailos medžiagos turi būti aprobuotos ir tinkančios medicininėms įstaigoms.

Patalpose neturi būti slenksčių, o grindų dangos sandūros turi būti lygios ir netrukdyti judėti klientams ir personalui, žmonėms su negalia, aparatai, vežimėliams. Koridorių, holų ir kitų patalpų, kur yra intensyvus žmonių, aparatūros, vežimėlių judėjimas, grindų danga turi būti atspari mechaniniam poveikiui. Sienos, prie kurių numatomi tvirtinti santechniniai įrenginiai (praustuvai, bide, pisuarai), turi būti padengtos drėgmei atspariomis medžiagomis. Aplink santechninį įrenginį 60 cm iš visų pusių klijuojamos glazūruotos plytelės. Lubų apdaila turi būti lygi, neabsorbuoti dulkių, mikroorganizmų ir cheminių medžiagų, lengvai valoma, be įtrūkių. Pakabinamos lubos turi būti iš lygių, atsparių cheminiams valikliams, plovikliams ir dezinfekcijos medžiagoms medžiagų, neperforuotos, be plyšių

6.7. Higienos užtikrinimo priemonės

Darbuotojai pagal darbo pobūdį turi būti aprūpinti šiomis asmeninės apsaugos priemonėmis:

- apsauginiais drabužiais ir pirštinėmis;
- galvos apdangalais (medicininėmis kepuraitėmis, gobtuvais);
- akių ir veido apsauginėmis priemonėmis (akiniais, medicininėmis kaukėmis, veido skydeliais);
- kvėpavimo takų apsauginėmis priemonėmis (respiratoriais);
- apsaugine avalyne.

Asmeninės saugos priemonės turi būti laikomos darbo vietoje. Turi būti įrengtos atskiros spintos arba spintos su pertvaromis darbuotojų apsauginiams drabužiams bei avalynei ir asmeniniams drabužiams bei avalynei ir daiktams laikyti.

Darbuotojas, atlikdamas procedūras, kurių metu galimas užteršimas krauju ir (ar) kūno skysčiais, ekskretais, pagal atliekamos procedūros riziką (pobūdį) ir pagal sveikatos priežiūros įstaigoje nustatytą tvarką turi dėvėti apsaugines priemones: neperšlampamą chalātą arba chalātą su neperšlampamais rankogaliais ar rankovėmis arba prijuostę, pirštines, galvos dangalą, akių ir veido apsaugines priemones, neperšlampamą avalynę ar kt.

Teikiant paslaugas asmenims, sergantiems ypač pavojingomis užkrečiamosiomis ligomis, būtina dėvėti specialias asmenines apsaugos priemones.

Darbuotojas, teikdamas paslaugas pacientams, sergantiems per orą (su dalelėmis) plintančiomis užkrečiamosiomis ligomis, turi užsidėti respiratorių.

Sveikatos priežiūros įstaigos darbuotojai, valymo, dezinfekcijos ir sterilizacijos paslaugas teikiančių įmonių darbuotojai, dirbantys su aplinkos (patalpų, daiktų, įrenginių) paviršių, medicinos prietaisų cheminėmis dezinfekcijos ir (ar) sterilizacijos priemonėmis, turi laikytis naudojimo instrukcijų, saugos duomenų lapuose nurodytų taisyklių. Draudžiama naudoti aplinkos (patalpų, daiktų, įrenginių) paviršių valymo, dezinfekcijos ir medicinos prietaisų valymo, dezinfekcijos ir sterilizacijos priemones, pasibaigus jų galiojimo terminui. Valymo, dezinfekcijos tirpalai ruošiami ir naudojami pagal gamintojų naudojimo instrukcijas, o cheminės sterilizacijos priemonės pagal sterilizatoriaus ir priemonės gamintojų rekomendacijas.

7. PATALPŲ PAVOJINGUMAS GAISRUI, SPROGIMUI IR APSAUGINĖS PRIEMONĖS

Technologinis procesas gaisrui ir sprogimui nepavojingas. Objekte bus iškabintos priešgaisrinės saugos taisyklės, jame numatomos pirminio gaisro gesinimo priemonės.

8. APLINKOS APSAUGA.

Medicinių atliekų surinkimo (rūšiavimo) jų susidarymo vietose, pakavimo, ženklinimo, laikino laikymo reikalavimai (pagal HN 66:2013 "Medicinių atliekų tvarkymo saugos reikalavimai").

9. TRIUKŠMO, VIBRACIJOS LYGIAI DARBO ZONOSE, NUMATOMOS PREVENCINĖS IR APSAUGINĖS PRIEMONĖS

DOKUMENTO ŽYMUO:	LAPA	LAPŲ	LAIDA
197849-PP-SA-AR	11	12	O

Darbo vietose sudarytos sąlygos atitinka sanitarinių normų reikalavimus. Triukšmo lygis, skleidžiamas techninių patalpų įrenginių, neviršys leistino 85 dB. Vibracijos lygiai darbo zonose neviršys leistinų.

10. DARBŲ SAUGA

Darbo vietos turi būti aprūpintos valymo ir tvarkymo priemonėmis.

Visi dirbantieji turi praeiti įžanginį saugumo technikos instruktažą ir instruktažą darbo vietose pagal LR galiojančius norminius dokumentus. Visiems dirbantiems yra numatomos apsauginės prevencinės priemonės: spec. darbo rūbai. Baigus darbą, būtina sutvarkyti darbo vietą, darbo įrankius.

Numatytas optimalus dirbtinis apšvietimas pastoviose darbo vietose.

Visiems darbuotojams turi būti išduotos rašytinės darbų saugos instrukcijos, darbui su cheminėmis medžiagomis. Darbuotojai dar turi būti apmokyti pagal mokymo programą, į kurios sudėtį įeina: darbo procedūros, darbų saugos, sveikatos ir aplinkosaugos klausimai, įskaitant avarijas, pavojus, pirmąją pagalbą, priešgaisrinę saugą.

Administravimas - vadovas yra atsakingas už darbuotojų ir trečiųjų asmenų elgesį.

Visi technologinės įrangos įrenginiai, elektros energijos įvada, architektūrinė-statybinė dalis, vandentiekio dalis, šildymo-vėdinimo dalis, šiluminės technikos dalis privalo atitikti projektuojamų patalpų kategorijai pagal jų pavojingumą gaisrui ir klasei pagal EIT.

Pastate turi būti įrengtas žemėnimas bei žaibosauga.

Stendai ir priešgaisriniai skydai statomi matomose ir patogiose prieiti vietose, kuo arčiau išėjimų.

Priešgaisrinės saugos instrukcijas parengia asmenys, atsakingi už priešgaisrinę saugą. Instrukcijos derinamos su valstybinėmis priešgaisrinės priežiūros pareigūnais ir tvirtinamos įmonės vadovo.

11. PROJEKINIŲ SPRENDINIŲ ATITIKTIS PROJEKTO RENGIMO DOKUMENTAMS IR ESMINIAMS STATINIO REIKALAVIMAMS

Technologinė projekto dalis atitinka Projekto rengimo dokumentus ir esminius statinio gaisrinės saugos ir paskirties reikalavimus, nurodytus normatyviniuose statybos techniniuose dokumentuose.

Nuotekų tvarkymo pasiūlymai - lietaus nuotekos nuo stogų ir teritorijos surenkamos bei nuvedamos į esamus lietaus kanalizacijos tinklus.

Elektros aprūpinimo šaltinis - elektros energija pastatas aprūpinamas iš esamos el. skydinės.

Atliekų tvarkymo sprendiniai:

Pastatomi laikini konteineriai statybinių atliekų rinkimui ir išvežimui.

Statybvietėje susidarantis statybines atliekas reikia rūšiuoti ir laikyti atskirai:

1. komunalinės atliekos – maisto likučiai, tekstilės gaminiai, kitos buitinės ir kitokios atliekos, kurios savo pobūdžiu ar sudėtimi yra panašios į buitines atliekas;

2. inertinės atliekos – betonas, plytos, keramika ir kitos atliekos, kuriose nevyksta jokie pastebimi fizikiniai, cheminiai ar biologiniai pokyčiai;


3. perdirbti ir pakartotinai naudoti tinkamos atliekos, antrinės žaliavos – pakuotės, popierius, stiklas, plastikas ir kitos tiesiogiai perdirbti tinkamos atliekos ir (ar) perdirbti ar pakartotinai naudoti tinkamos iš atliekų gautos medžiagos;

4. pavojingosios atliekos – tirpikliai, dažai, klijai, dervos, jų pakuotės ir kitos kenksmingos, degios, sprogstamosios, ėsdinančios, toksiškos, sukeliančios koroziją ar turinčios kitų savybių, galinčių neigiamai įtakoti aplinką ir žmonių sveikatą;

5. netinkamos perdirbti atliekos - (izoliacinės medžiagos, akmens vata ir kt.). Išrūšiuotos atliekos turi būti perduodamos įmonėms, turinčioms teisę tvarkyti tokias atliekas pagal sutartis dėl jų naudojimo ir šalinimo. Statybinių atliekų tvarkomos pagal atliekų tvarkymo taisykles, patvirtintas LR aplinkos ministro 1999-07-14 įsakymas Nr. 217 ir statybinių atliekų tvarkymo taisykles, patvirtintas LR aplinkos ministro 2006-12-29 (pakeitimas 2014-08-28 įsakymas Nr. D1698).

Vadovaujantis STR 1.05.01:2017 „Statybą leidžiantys dokumentai. Statybos užbaigimas. Statybos sustabdymas. Savavališkos statybos padarinių šalinimas“ pripažįstant statinį tinkamu naudoti, statinių pripažinimo tinkamais naudoti komisijai turi būti pateikti dokumentai, įrodantys, kad statybinių atliekų buvo perduotos atliekų tvarkytojui, arba pateiktas dokumentas apie neapdorotų statybinių atliekų sunaudojimą statybinių atliekų tvarkymo taisyklių 4 punkte nurodytuose dokumentuose numatytais būdais.

DOKUMENTO ŽYMUO:	LAPA	LAPŲ	LAIDA
197849-PP-SA-AR	12	12	O

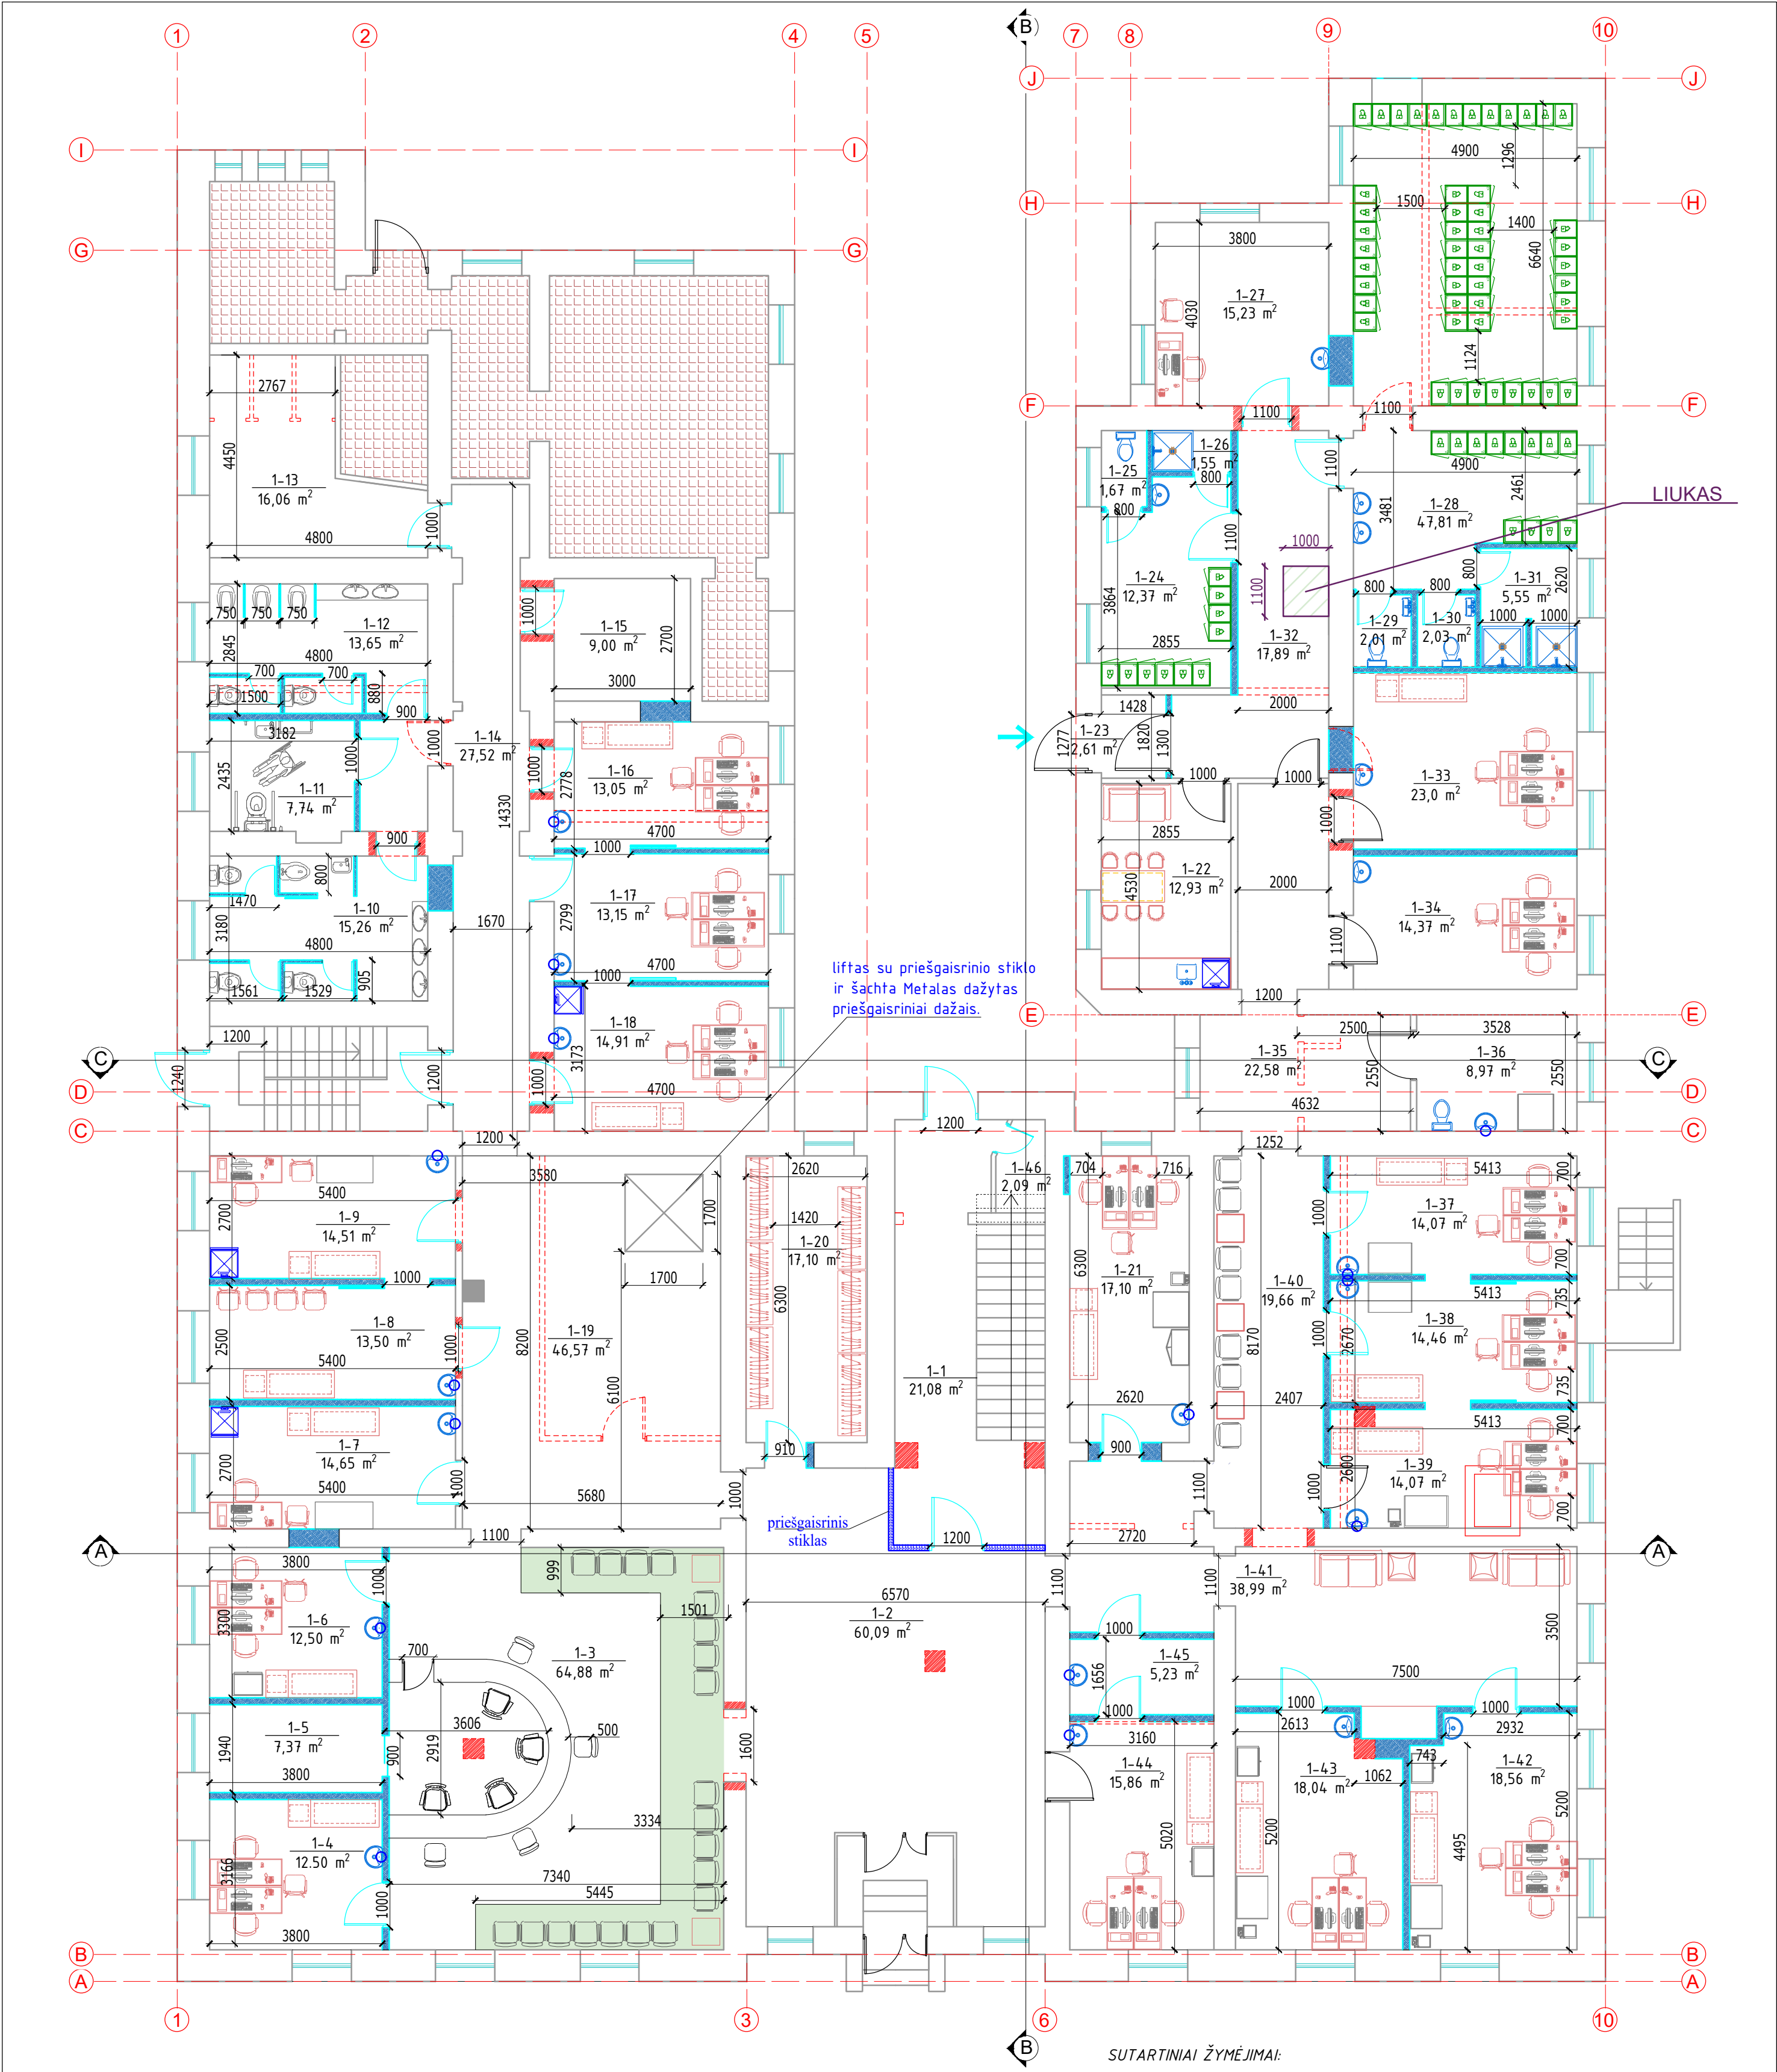


A.	Pavadinimas	Plotas (m²)	A.	Pavadinimas	Plotas (m²)
1-1	Holas	21,08	1-24	pasirengimo patalpa	
1-2	Holas	60,09	1-25	WC	1,67
1-3	Laukimo salė	64,88	1-26	Dušas	1,55
1-4	Gdytojų kabinetas	12,50	1-27	Vyr. slaugytojos kab.	15,23
1-5	Buitinė pat.	7,37	1-28	Buitinėms (67 vnt)	47,81
1-6	Gdytojų kabinetas	12,50	1-29	WC	2,01
1-7	Skiepu kabinetas (Šeimos gydytojo kabinetas)	14,65	1-30	WC	2,03
1-8	Stebėjimo pat. po skiepavimo	13,50	1-31	Dušai	5,55
1-9	Skiepu kabinetas	14,51	1-32	Koridorius	17,89
1-10	Motėrų WC	15,26	1-33	Šeimos gydytojo kabinetas	23,0
1-11	ŽN WC	7,74	1-34	Slaugytojo kabinetas	14,37
1-12	Vyrų WC	13,65	1-35	Koridorius	22,58
1-13	Sandėlys	16,06	1-36	Vaiko priežiūros kambarys	8,97
1-14	Koridorius	27,52	1-37	Gdytojų kabinetas	14,07
1-15	Pagalbinė pat.	9,00	1-38	Gdytojų kabinetas	14,46
1-16	Gdytojų kabinetas	13,05	1-39	Gdytojų kabinetas	14,07
1-17	Slaugytojo kabinetas	13,15	1-40	Koridorius	19,66
1-18	Procedūrų kabinetas	14,91	1-41	Koridorius	38,99
1-19	Koridorius	46,57	1-42	Gdytojų kabinetas	18,56
1-20	Rūbinė pacientams	17,10	1-43	Gdytojų kabinetas	18,04
1-21	Gdytojų kabinetas	17,10	1-44	Izoliatorius	15,86
1-22	Poilsio pat.	12,93	1-45	Tambūras	5,23
1-23	Tambūras	2,61	1-46	Elektros spinta	2,09

SUTARTINIAI ŽYMĖJIMAI:

- Esamos konstrukcijos
- Naujai projektuojamos gipso kartono sienos
- Ardomos esamos pertvaros
- Kertamos angos
- Galimai naikinamos kolonos
- Pastato dalis neįtraukta į projektą

0	2022-05	STATYBOS LEIDIMUI	LAIDOS STATUSAS. KEITIMO PRIEŽASTIS (JEI TAKOMA)	
LAIDA	IŠLEIDIMO DATA		STATINIO PROJEKTO PAVADINIMAS ADMINISTRACINĖS PASKIRTIES PASTATO A. MICKEVIČIAUS G. 2, KAUNE, REKONSTRUKCIJOS PROJEKTAS, KEIČIANT ADMINISTRACINĘ PASKIRTĮ Į GYDYMO PASKIRTĮ	
KVAL. PAT. DOK. NR.		DALIS ERODVĖS	DOKUMENTO PAVADINIMAS PIRMO AUKŠTO PLANAS M 1:100	LAIDA
A583, 3762	PV	Astijus Taujanskas		0
	Proj.	Astijus Taujanskas		
	Arch.	Oner R. Karaosman		
LT	STATYTOJAS, UŽSAKOVAS:	KAUNO MIESTO SAVIVALDYBĖ	DOKUMENTO ŽYMUO	LAPAS LAPŲ
			197849-PP-SA-B-02	1 1

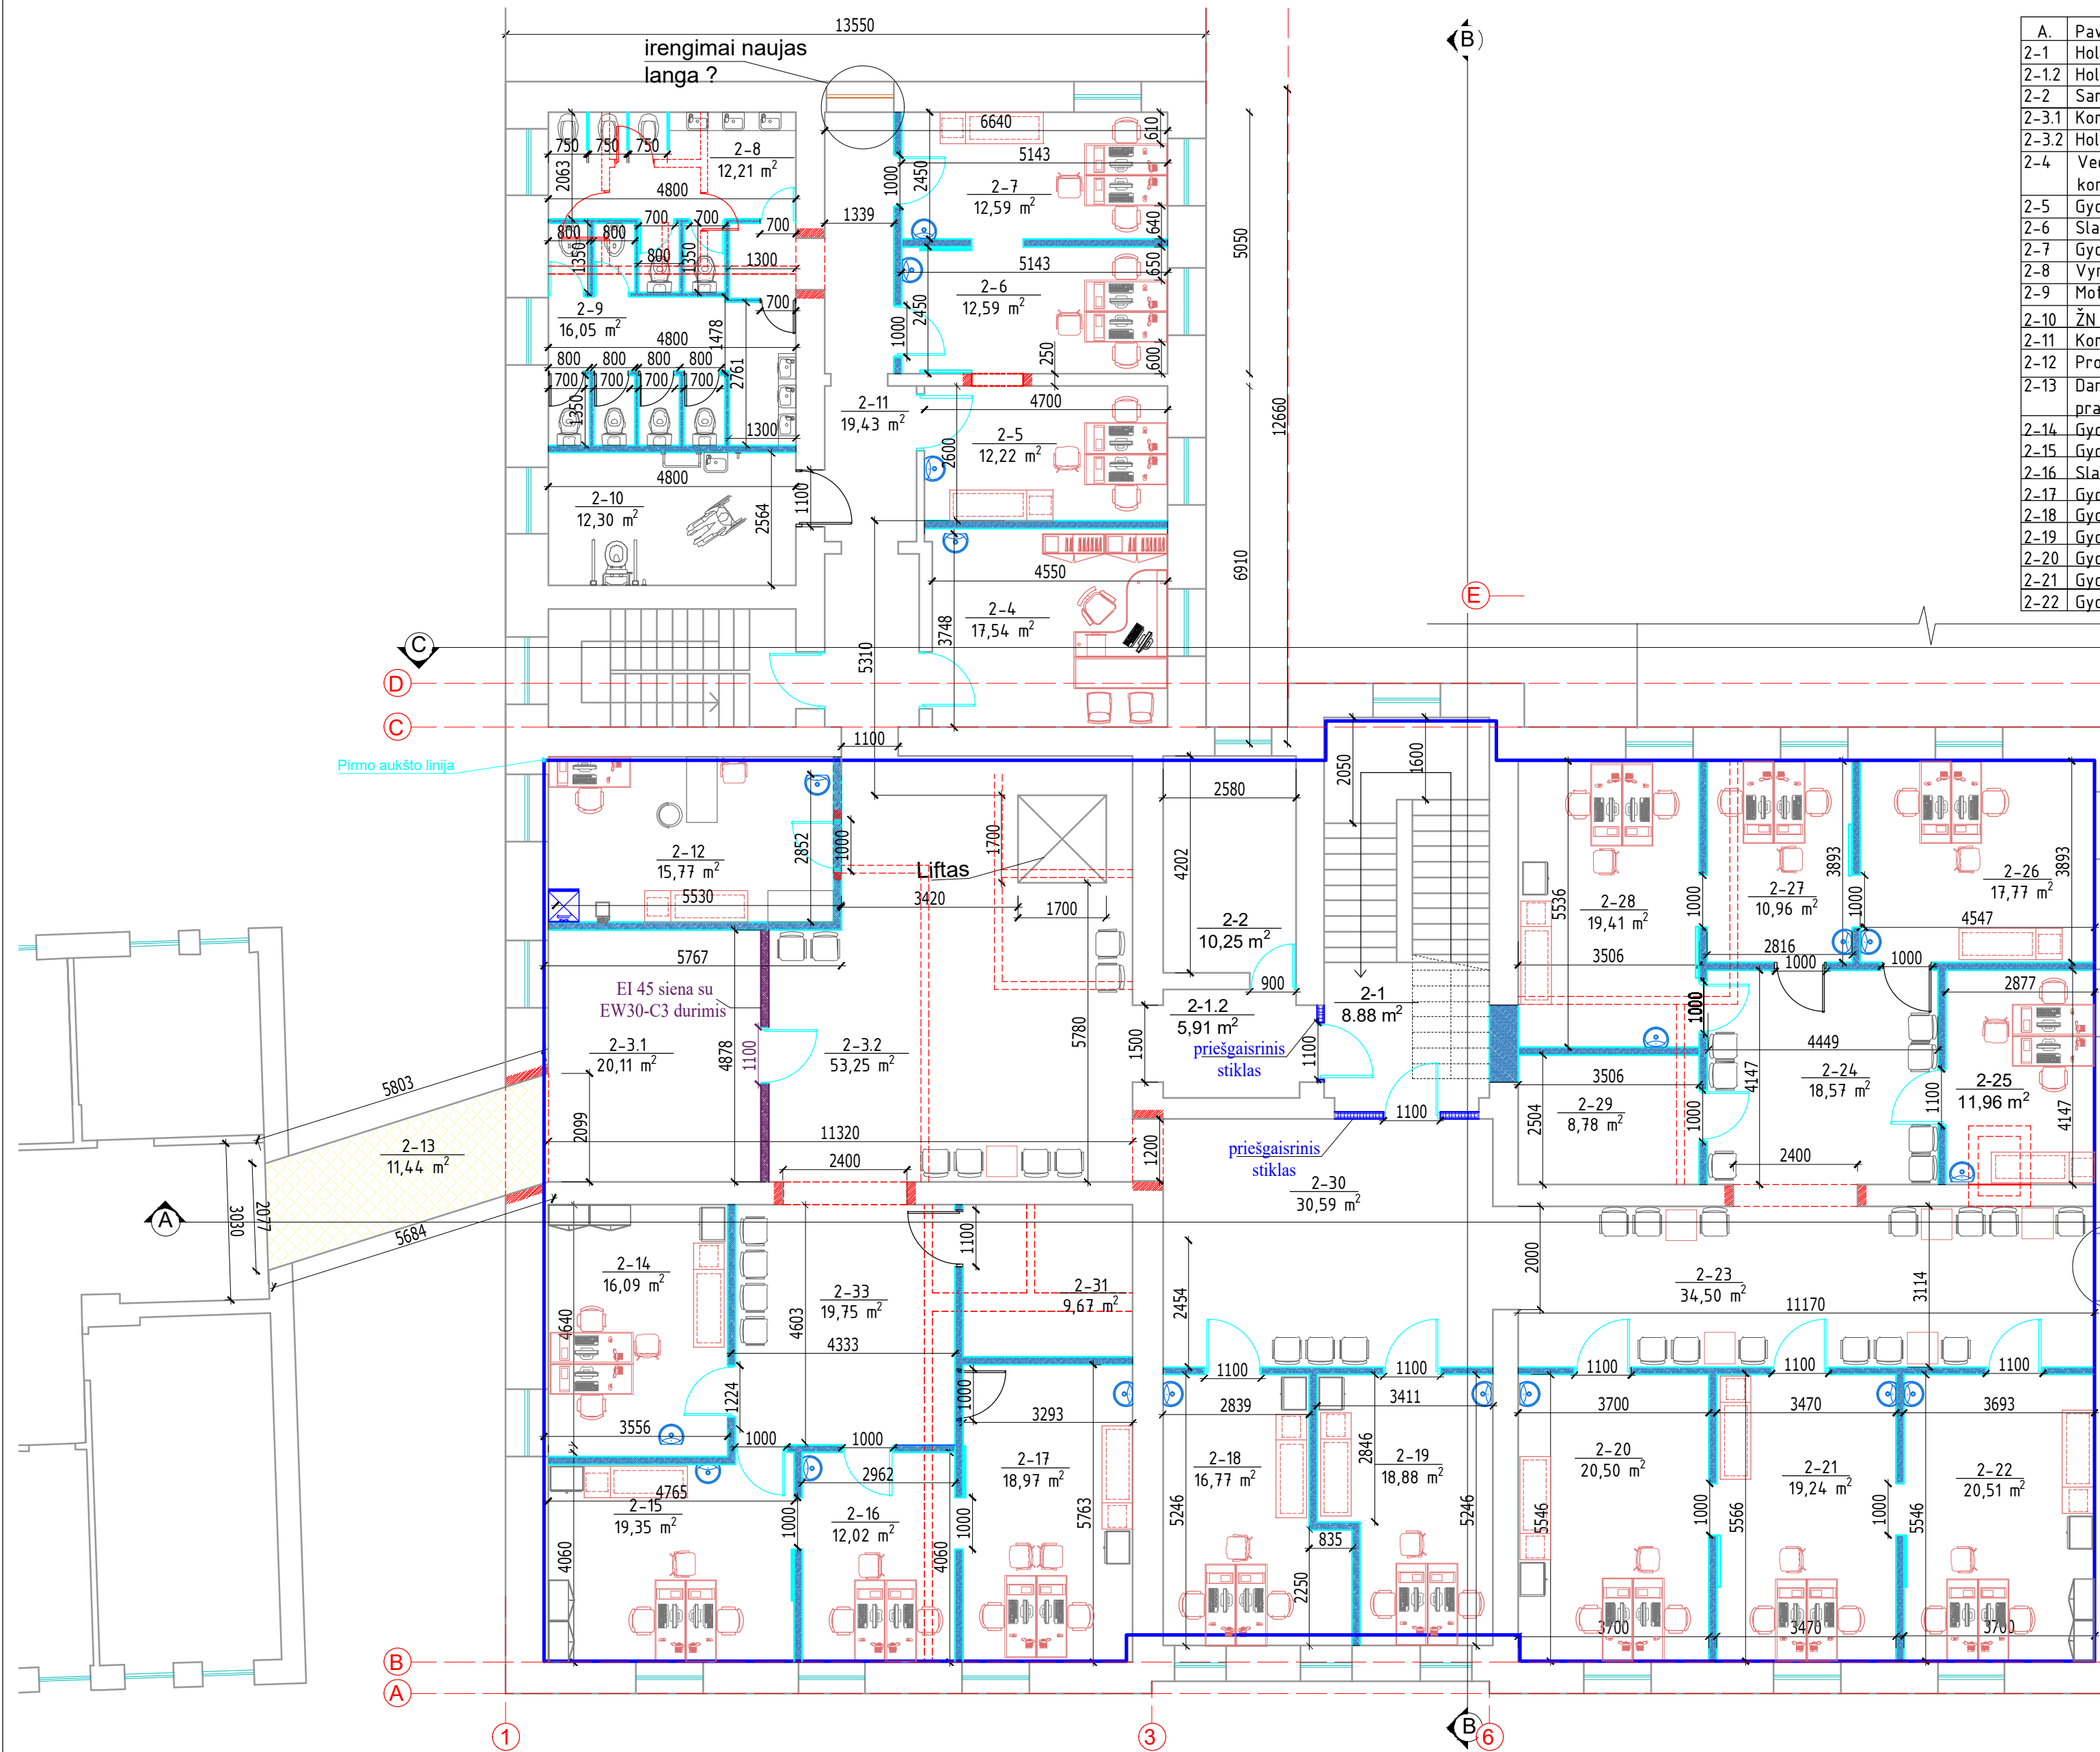


A.	Pavadinimas	Plotas (m ²)	A.	Pavadinimas	Plotas (m ²)
2-1	Holas	8,88	2-23	Koridorius	34,50
2-1.2	Holas	5,91	2-24	Koridorius	18,57
2-2	Sandėlys	10,25	2-25	Gydytojų kabinetas	11,96
2-3.1	Koridorius	20,11	2-26	Gydytojų kabinetas	17,77
2-3.2	Holas	53,25	2-27	Slaugytojų kabinetas	10,96
2-4	Vedejo/GKK (gyd. konsultacinės komisijos) kabinetas	17,54	2-28	Gydytojų kabinetas	19,41
2-5	Gydytojų kabinetas	12,22	2-29	Pagalbinė pat.	8,78
2-6	Slaugytojų kabinetas	12,59	2-30	Koridorius	23,39
2-7	Gydytojų kabinetas	12,59	2-31	Pagalbinė pat.	6,55
2-8	Vyrų WC	12,21	2-32	Pagalbinė pat.	9,67
2-9	Moterų WC	16,05	2-33	Koridorius	19,75
2-10	ŽN WC	12,30			
2-11	Koridorius	19,43			
2-12	Procedūrų kabinetas	15,77			
2-13	Dangaus filtas (jungiamasis praėjimas tarp pastatų)	11,44			
2-14	Gydytojų kabinetas	16,09			
2-15	Gydytojų kabinetas	19,35			
2-16	Slaugytojų kabinetas	12,02			
2-17	Gydytojų kabinetas	18,97			
2-18	Gydytojų kabinetas	16,77			
2-19	Gydytojų kabinetas	15,88			
2-20	Gydytojų kabinetas	20,50			
2-21	Gydytojų kabinetas	19,24			
2-22	Gydytojų kabinetas	20,51			

SUTARTINIAI ŽYMĖJIMAI:


- Esamos konstrukcijos
- Naujai projektuojamos gipso kartono sienos
- Ardomos esamos pertvaros
- Kertamos angos

irengimai naujas
langas ?


0	2022 05	STATYBOS LEIDIMUI	LAIDOS STATUSAS. KEITIMO PRIEŽASTIS (JEI TAIKOMA)	
LAIDA	IŠLEIDIMO DATA			
KVAL. PAT. DOK. NR.		DALIS PROJEKTO	STATINIO PROJEKTO PAVADINIMAS ADMINISTRACINĖS PASKIRTIES PASTATO A. MICKEVIČIAUS G. 2, KAUNE, REKONSTRUKCIJOS PROJEKTAS, KEIČIANT ADMINISTRACINĘ PASKIRTĮ Į GYDYMO PASKIRTĮ	
A583, 3762	PV	Astijus Taujanskas	DOKUMENTO PAVADINIMAS	
	Proj.	Astijus Taujanskas	ANTRO AUKŠTO PLANAS M 1:100	
	Arch.	Oner R. Karaosman		
LT	STATYTOJAS, UŽSAKOVAS :		DOKUMENTO ŽYMUO	
	KAUNO MIESTO SAVIVALDYBĖ		197849-PP-SA-B-03	
			LAPAS	LAPŲ
			1	1

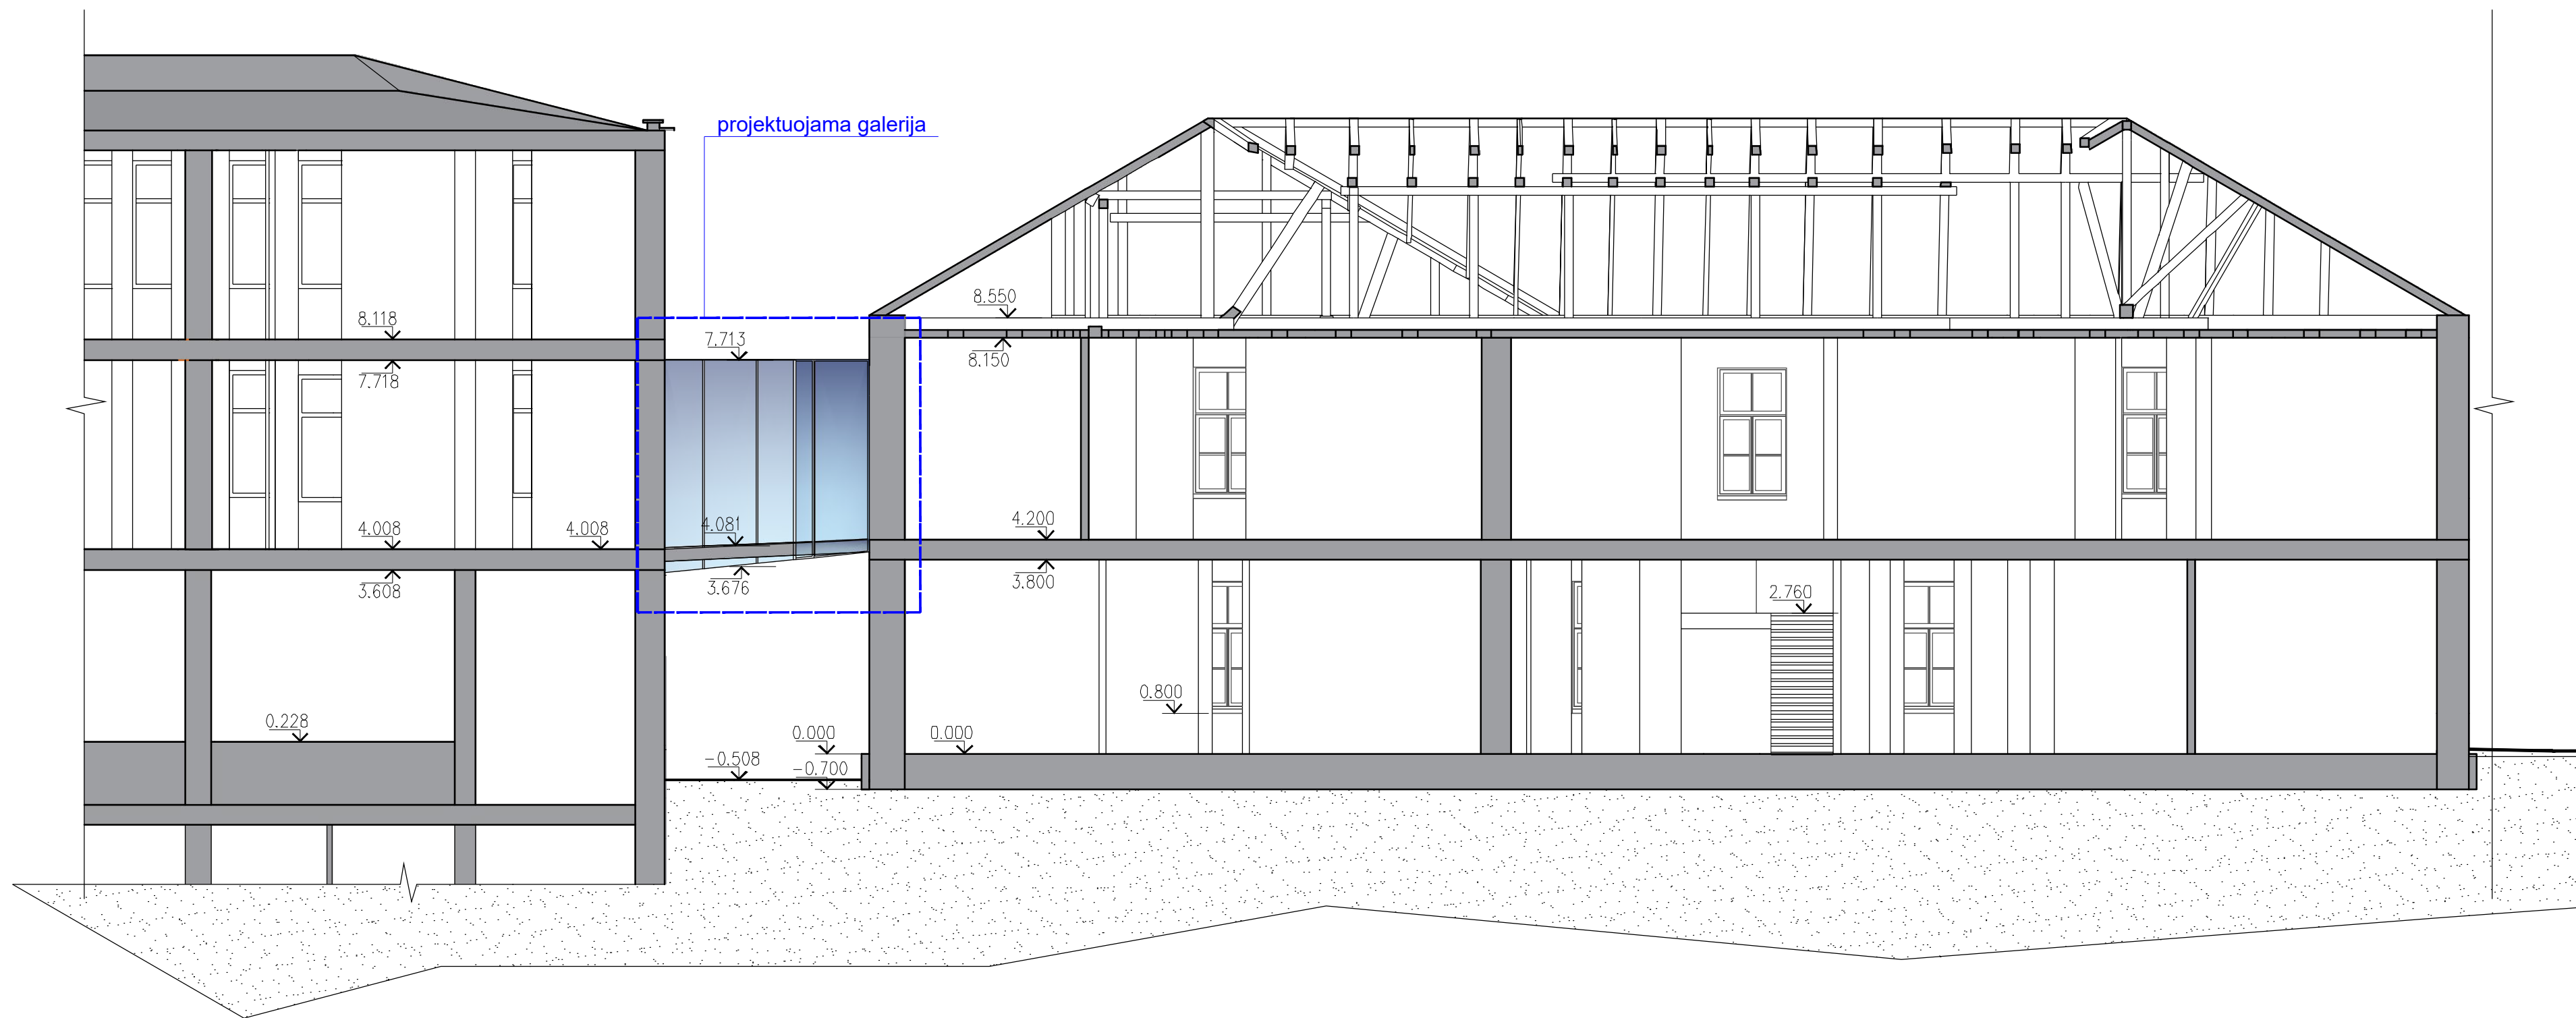

0	2022 05	STATYBOS LEIDIMUI		
LAIDA	IŠLEIDIMO DATA	LAIDOS STATUSAS. KEITIMO PRIEŽASTIS (JEI TAIKOMA)		
KVAL. PAT. DOK. NR.	DAIS PROJEKTAI		STATINIO PROJEKTO PAVADINIMAS ADMINISTRACINĖS PASKIRTIES PASTATO A. MICKEVIČIAUS G. 2, KAUNE, REKONSTRUKCIJOS PROJEKTAS, KEIČIANT ADMINISTRACINĖ PASKIRTĮ Į GYDYMO PASKIRTĮ	
A583, 3762	PV	Astijus Taujanskas		LAIDA
	Proj.	Astijus Taujanskas		0
	Arch.	Oner R. Karaosman		
LT	STATYTOJAS, UŽSAKOVAS : KAUNO MIESTO SAVIVALDYBĖ		DOKUMENTO ŽYMUO 197849-PP-SA-B-04	LAPAS 1
				LAPŲ 1

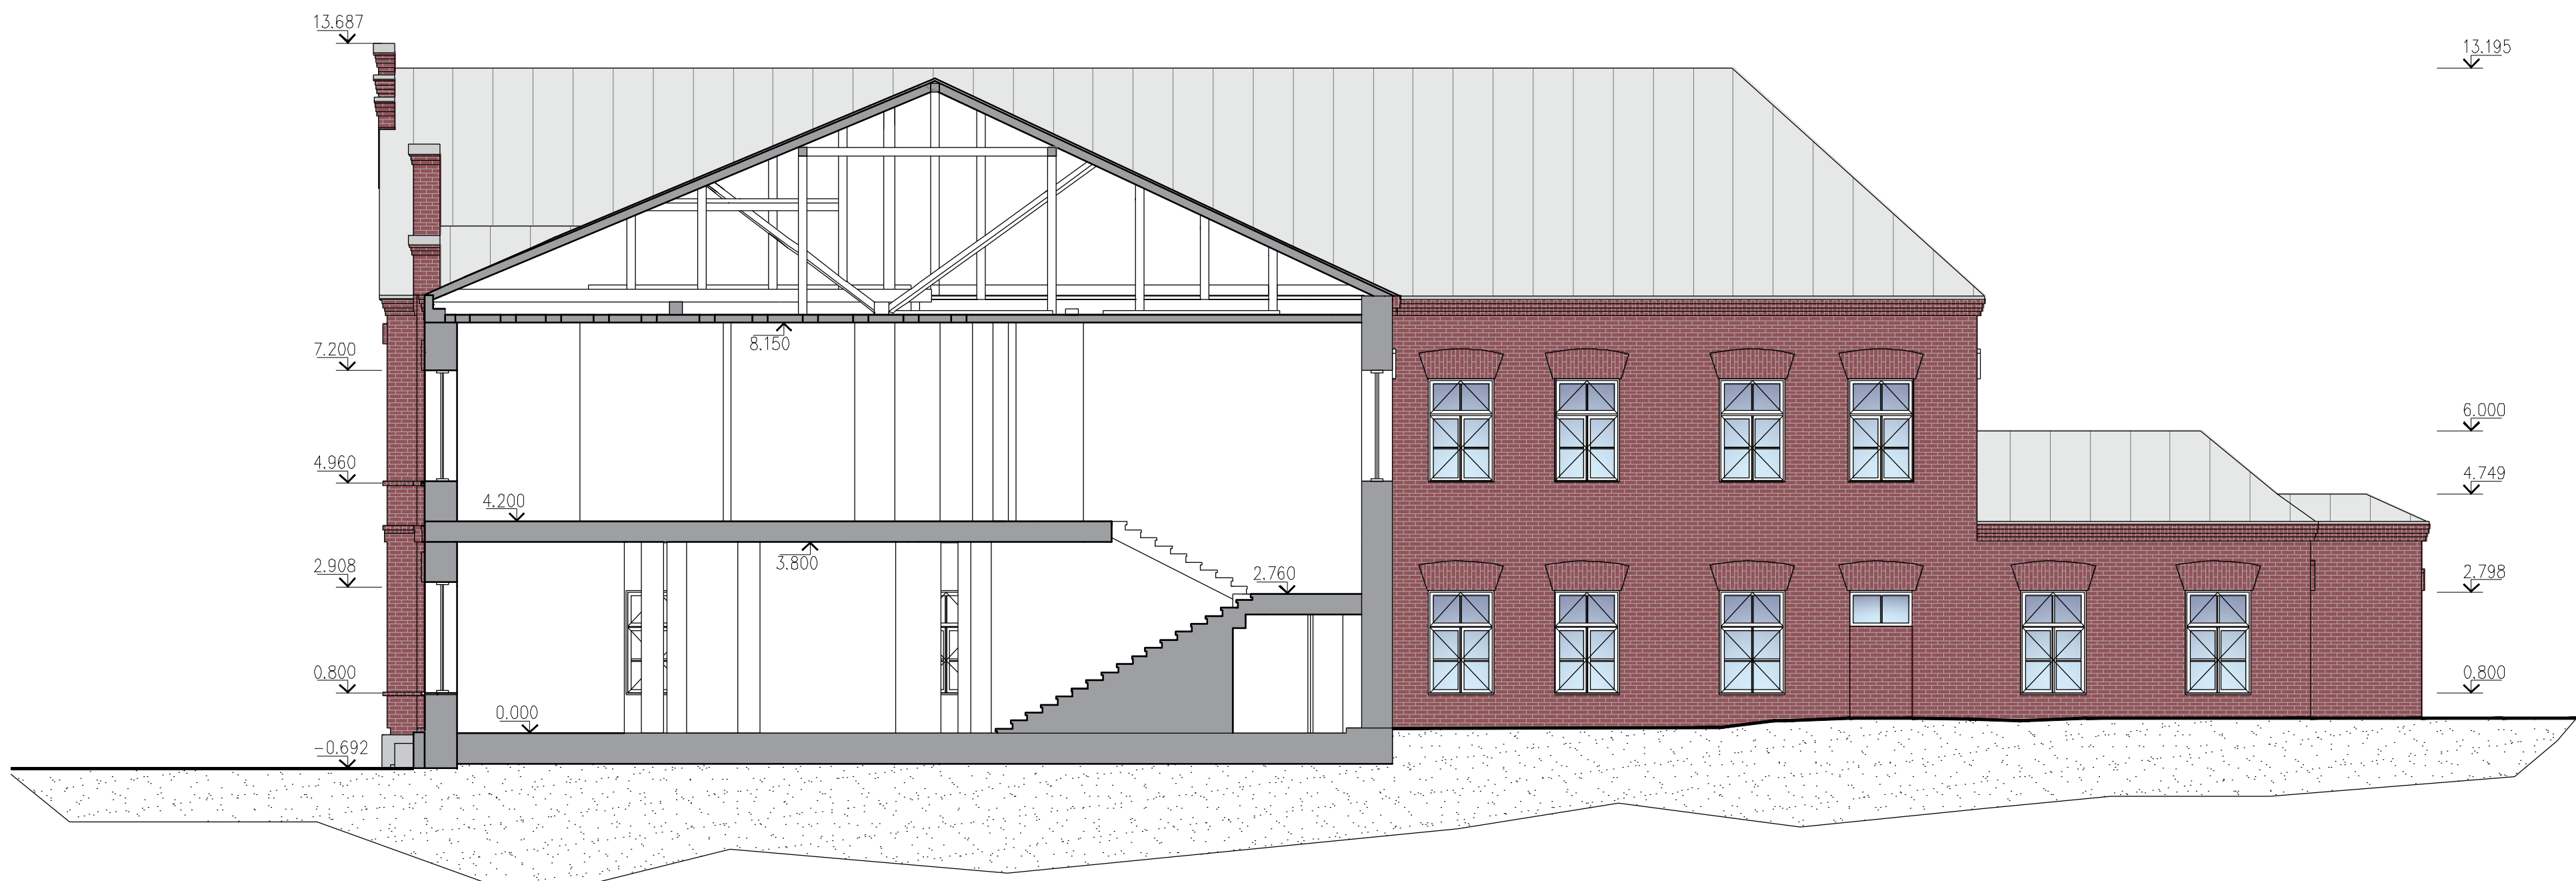

0	2022 05	STATYBOS LEIDIMUI		
LAIDA	IŠLEIDIMO DATA	LAIDOS STATUSAS. KEITIMO PRIEŽASTIS (JEI TAIKOMA)		
KVAL. PAT. DOK. NR.	DALIS EIDVĖS		STATINIO PROJEKTO PAVADINIMAS ADMINISTRACINĖS PASKIRTIES PASTATO A. MICKEVIČIAUS G. 2, KAUNE, REKONSTRUKCIJOS PROJEKTAS, KEIČIANT ADMINISTRACINĘ PASKIRTĮ Į GYDYMO PASKIRTĮ	
A583, 3762	PV	Astijus Taujanskas		LAIDA
	Proj.	Astijus Taujanskas		0
	Arch.	Oner R. Karaosman		
LT	STATYTOJAS, UŽSAKOVAS : KAUNO MIESTO SAVIVALDYBĖ		DOKUMENTO ŽYMUO 197849-PP-SA-B-05	LAPAS 1
				LAPŲ 1

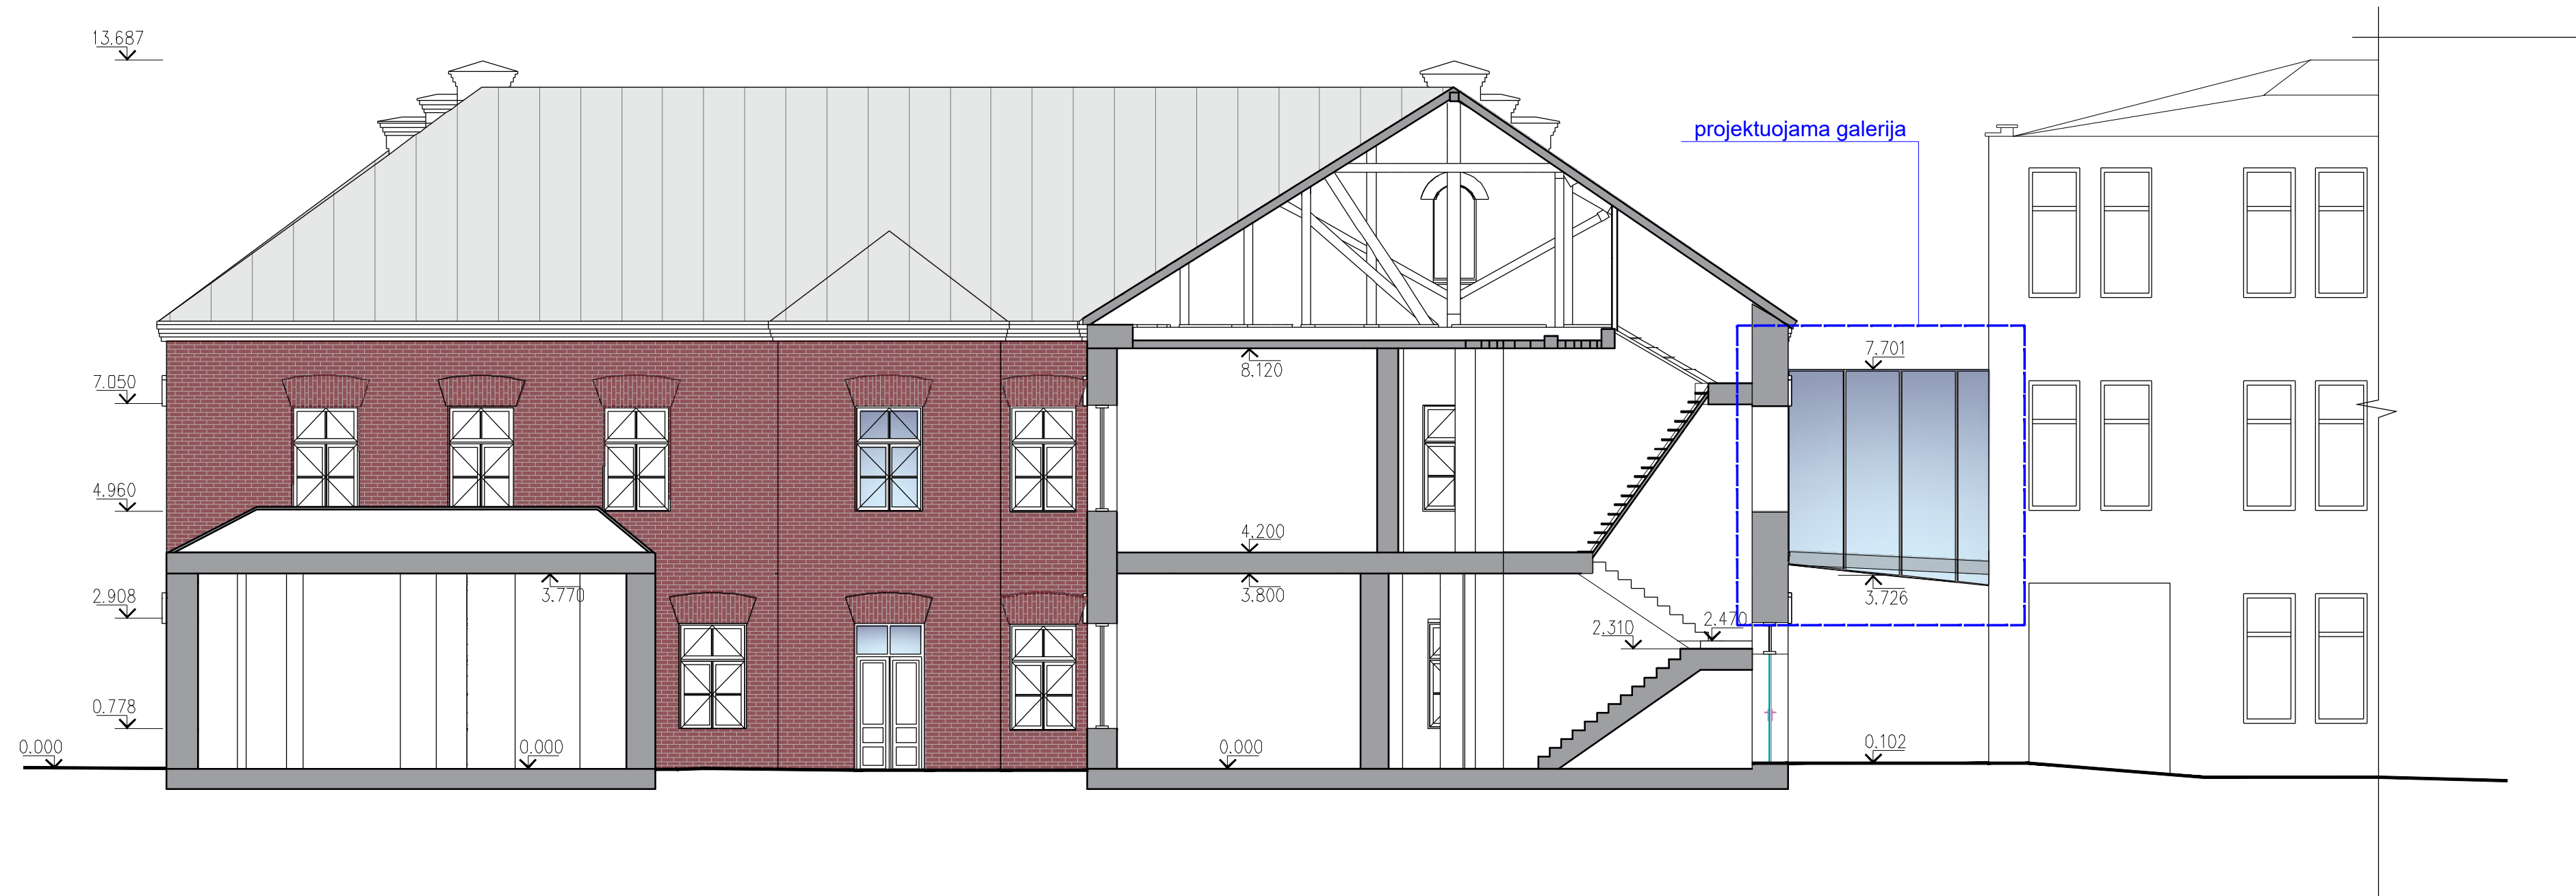


0	2022 05	STATYBOS LEIDIMUI			
LAIDA	IŠLEIDIMO DATA	LAIDOS STATUSAS. KEITIMO PRIEŽASTIS (JEI TAIKOMA)			
KVAL. PAT. DOK. NR.			STATINIO PROJEKTO PAVADINIMAS ADMINISTRACINĖS PASKIRTIES PASTATO A. MICKEVIČIAUS G. 2, KAUNE, REKONSTRUKCIJOS PROJEKTAS, KEIČIANT ADMINISTRACINĘ PASKIRTĮ Į GYDYMO PASKIRTĮ		
A583, 3762	PV	Astijus Taujanskas		DOKUMENTO PAVADINIMAS	LAIDA
	Proj.	Astijus Taujanskas		PJUUVIS C-C M 1:100	0
	Arch.	Oner R. Karaosman			
LT	STATYTOJAS, UŽSAKOVAS : KAUNO MIESTO SAVIVALDYBĖ			DOKUMENTO ŽYMUO 197849-PP-SA-B-06	LAPAS 1 LAPŲ 1




0	2022 05	STATYBOS LEIDIMUI	
LAIDA	IŠLEIDIMO DATA	LAIDOS STATUSAS. KEITIMO PRIEŽASTIS (JEI TAIKOMA)	
KVAL. PAT. DOK. NR.			STATINIO PROJEKTO PAVADINIMAS ADMINISTRACINĖS PASKIRTIES PASTATO A. MICKEVIČIAUS G. 2, KAUNE, REKONSTRUKCIJOS PROJEKTAS, KEIČIANT ADMINISTRACINĘ PASKIRTĮ Į GYDYMO PASKIRTĮ
A583, 3762	PV	Astijus Taujanskas	LAIDA
	Proj.	Astijus Taujanskas	0
	Arch.	Oner R. Karaosman	
LT	STATYTOJAS, UŽSAKOVAS : KAUNO MIESTO SAVIVALDYBĖ		DOKUMENTO ŽYMUO 197849-PP-SA-B-07
		LAPAS	LAPŲ
		1	1



0	2022 05	STATYBOS LEIDIMUI			
LAIDA	IŠLEIDIMO DATA	LAIDOS STATUSAS. KEITIMO PRIEŽASTIS (JEI TAIKOMA)			
KVAL. PAT. DOK. NR.	DALIS PROJEKTO		STATINIO PROJEKTO PAVADINIMAS ADMINISTRACINĖS PASKIRTIES PASTATO A. MICKEVIČIAUS G. 2, KAUNE, REKONSTRUKCIJOS PROJEKTAS, KEIČIANT ADMINISTRACINĘ PASKIRTĮ GYDYMO PASKIRTĮ		
A583, 3762	PV	Astijus Taujanskas		DOKUMENTO PAVADINIMAS	LAIDA
	Proj.	Astijus Taujanskas		FASADAS TARP AŠIŲ A-J M 1:100	0
	Arch.	Oner R. Karaosman			
LT	STATYTOJAS, UŽSAKOVAS : KAUNO MIESTO SAVIVALDYBĖ			DOKUMENTO ŽYMUO 197849-PP-SA-B-08	LAPAS 1 LAPŲ 1

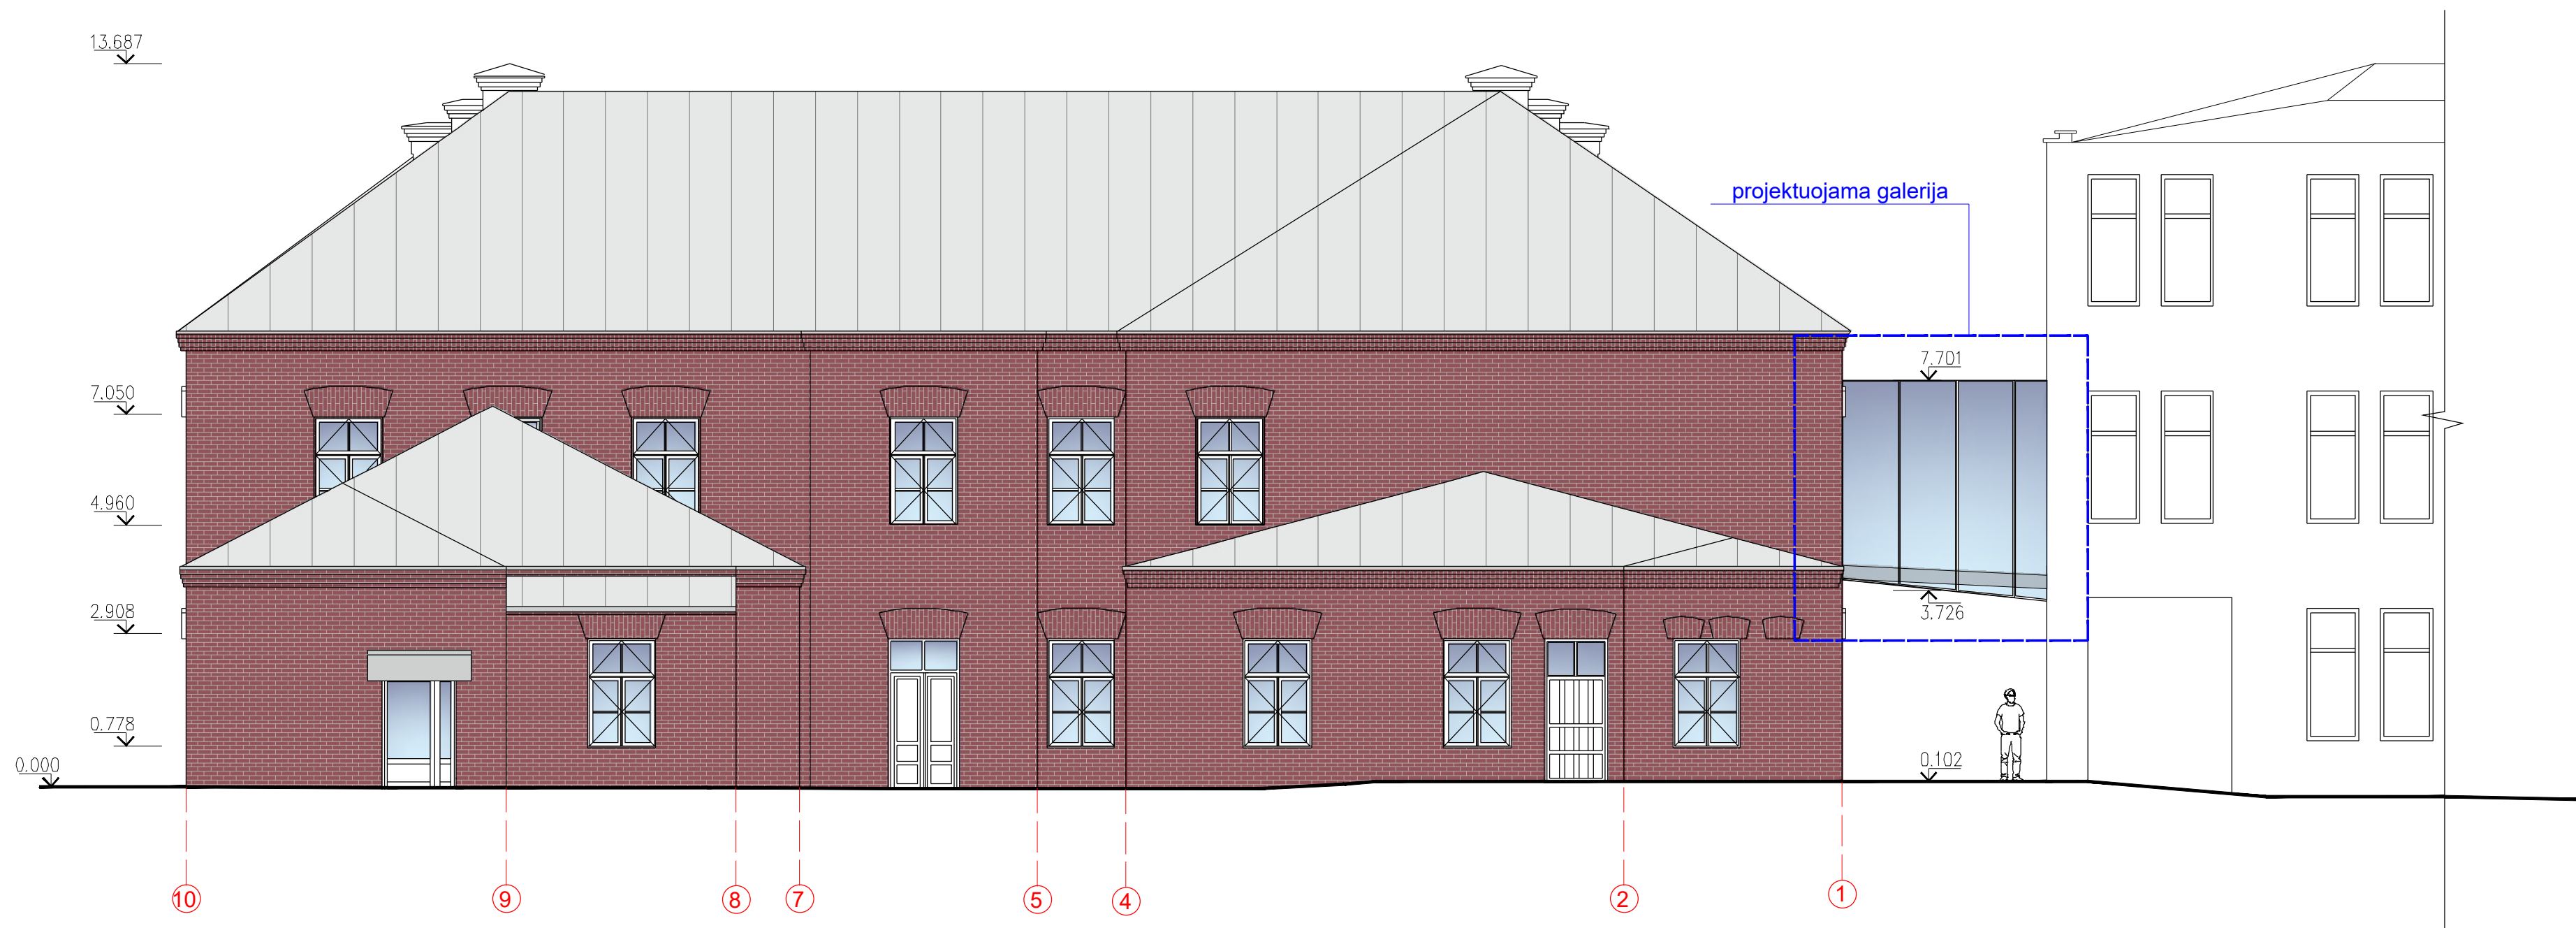

0	2022 05	STATYBOS LEIDIMUI	
LAIDA	IŠLEIDIMO DATA	LAIDOS STATUSAS. KEITIMO PRIEŽASTIS (JEI TAIKOMA)	
KVAL. PAT. DOK. NR.	DALIS PROJEKTO		STATINIO PROJEKTO PAVADINIMAS ADMINISTRACINĖS PASKIRTIES PASTATO A. MICKEVIČIAUS G. 2, KAUNE, REKONSTRUKCIJOS PROJEKTAS, KEIČIANT ADMINISTRACINĘ PASKIRTĮ Į GYDYMO PASKIRTĮ
A583, 3762	PV	Astijus Taujanskas	DOKUMENTO PAVADINIMAS
	Proj.	Astijus Taujanskas	FASADAS TARP AŠIŲ 10-1 M 1:100
	Arch.	Oner R. Karaosman	LAIDA
	STATYTOJAS, UŽSAKOVAS :		DOKUMENTO ŽYMUO
LT	KAUNO MIESTO SAVIVALDYBĖ		197849-PP-SA-B-09
		LAPAS	LAPŲ
		1	1

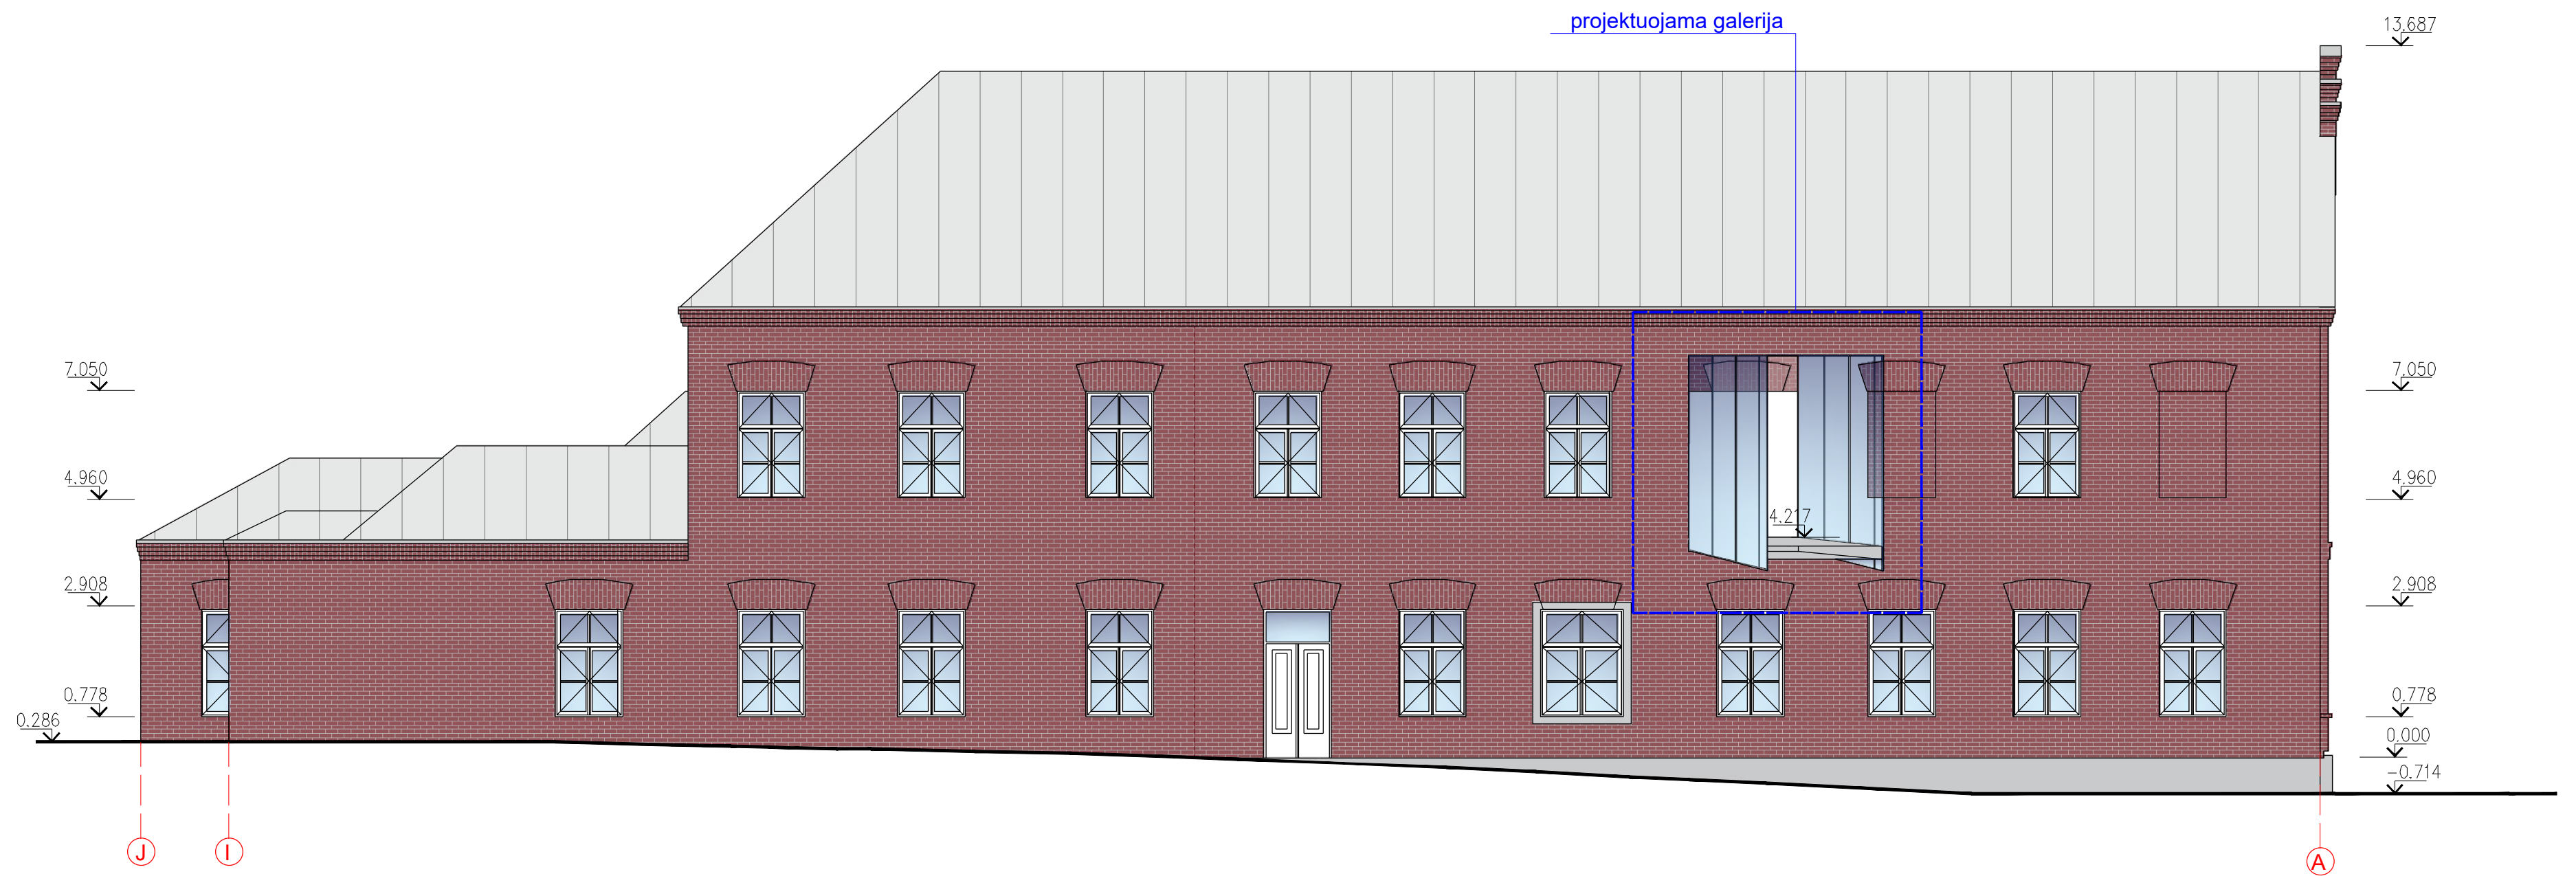

0	2022 05	STATYBOS LEIDIMUI			
LAIDA	IŠLEIDIMO DATA	LAIDOS STATUSAS. KEITIMO PRIEŽASTIS (JEI TAIKOMA)			
KVAL. PAT. DOK. NR.	DALIS PROJEKTO		STATINIO PROJEKTO PAVADINIMAS ADMINISTRACINĖS PASKIRTIES PASTATO A. MICKEVIČIAUS G. 2, KAUNE, REKONSTRUKCIJOS PROJEKTAS, KEIČIANT ADMINISTRACINĘ PASKIRTĮ Į GYDYMO PASKIRTĮ		
A583, 3762	PV	Astijus Taujanskas		DOKUMENTO PAVADINIMAS	LAIDA
	Proj.	Astijus Taujanskas		FASADAS TARP AŠIŲ J-A M 1:100	0
	Arch.	Oner R. Karaosman			
LT	STATYTOJAS, UŽSAKOVAS :			DOKUMENTO ŽYMUO	LAPAS
	KAUNO MIESTO SAVIVALDYBĖ			197849-PP-SA-B-10	LAPŲ
				1	1



