


Statytojas	KAUNO MIESTO SAVIVALDYBĖ
Statinio projekto pavadinimas	VAIŠVYDAVOS PARKO KAUNO MIESTE (UNIKALUS NR. 4400-5214-8768) PROJEKTO PARENGIMAS
Statybos rūšis	NAUJA STATYBA
Statinio paskirtis	BENDRO NAUDOJIMO TERITORIJOS
Statinio kategorija	REKREACINĖ TERITORIJA
Statinio projekto Nr.	P21-67
Statinio projekto etapas	TECHNINIS PROJEKTAS
Statinio projekto dalis	PROJEKTINIAI PASIŪLYMAI
Bylos žymuo Laida	PP

Pareigos	Vardas, pavardė	Atestato Nr.	Data	Parašas
Projekto vadovas	MINDAUGAS GAIGALAS	13931	2022	
Projekto dalies vadovas	MINDAUGAS GAIGALAS	23861	2022	

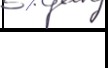

BENDRIEJI STATINIO RODIKLIAI

0	2022	STATYBOS LEIDIMUI, KONKURSUI, STATYBAI				
LAIDA	IŠLEIDIMO DATA	LAIDOS STATUSAS. KEITIMO PRIEŽASTIS (JEI TAIKOMA)				
KVAL. PATV. DOK. NR.	 susisiekimo komunikacijų sprendimai			Statinio projekto pavadinimas Vaišvydavo parko Kauno mieste (unikalus Nr. 4400-5214-8768) projekto parengimas		
13931	SPV	Mindaugas Gaigalas		Statinio numeris ir pavadinimas. Dokumento pavadinimas Bendrieji statinio rodikliai	Laida	
23861	SPDV	Mindaugas Gaigalas			0	
	ARCH	Simona Gaigalaitė				
LT	Statytojas ir (arba) užsakovas Kauno miesto savivaldybės administracija			Dokumento žymuo P21-67-PP-BSR	Lapas	Lapų
					1	3



Pavadinimas	Mato vienetas	Kiekis	Pastabos
Objektas: „Vaišvydavos parko Kauno mieste (unikalus Nr. 4400-5214-8768) projekto parengimas“			
I. SKLYPAS			
1.1. Sklypo plotas	ha	28,7534	
III. SUSISIEKIMO KOMUNIKACIJOS			
3.1 Gatvės:			
3.1.1 Važiuojamosios dalies plotis	m	5,50	
3.1.2 Eismo juostų skaičius	vnt.	2	
3.1.3 Eismo juostos plotis	m	2,25	
V. KITI INŽINERINIAI STATINIAI			
5.1 Takai:			
5.1.1. Plotas	m ²	747,0	
5.1.2. Plotis	m	2,5-3,5	
5.2 Pakeltas takas			
5.2.1 Plotas	m ²	1937,0	
5.2.2 Plotis	m	2,5-2,6	
5.3 Pandusas			
5.3.1 Plotas	m ²	312,0	
5.3.2 Plotis	m	2,6	
5.4 Terasa 1 (apžvalgos terasos ir lauko kavinės erdvė)			
5.4.1 Plotas	m ²	1472,0	
5.4.2 Plotis	m	7,0-16,25	
5.5 Terasa 2 (šlaito terasos)			
5.5.1 Plotas	m ²	791,0	
5.5.2 Plotis	m	1,3-3,9	
5.6 Terasa 3 (apžvalgos terasos)			
5.6.1 Plotas	m ²	381,0	
5.6.2 Plotis	m	5,0	
5.7 Kiti transporto statiniai:			

Dokumento žymuo	Lapas	Lapų	Laida
P21-67-PP-BSR	2	3	0



Pavadinimas	Mato vienetas	Kiekis	Pastabos
5.7.1. Automobilių stovėjimo aikštelės plotas	m ²	1089,2	
5.7.2. Stovėjimo vietų skaičius	vnt.	31	
5.8 Lauko tinklinio aikštelė			
5.8.1 Ilgis	m	36,0	
5.8.2 Plotis	m	18,0	
5.8.3 Plotas	m ²	576,0	
5.9 Vaikų žaidimų aikštelė			
5.9.1 Plotas	m ²	636,0	
5.10 Lauko tualetas			
5.10.1 Plotas	m ²	10,4	
5.11 Inventoriaus saugykla			
5.11.1 Plotas	m ²	30,0	

Dokumento žymuo	Lapas	Lapų	Laida
P21-67-PP-BSR	3	3	0



AIŠKINAMASIS RAŠTAS

0	2022	STATYBOS LEIDIMUI, KONKURSUI, STATYBAI					
LAIDA	IŠLEIDIMO DATA	LAIDOS STATUSAS. KEITIMO PRIEŽASTIS (JEI TAIKOMA)					
KVAL. PATV. DOK. NR.	 susisiekimo komunikacijų sprendimai			Statinio projekto pavadinimas Vaišvydavo parko Kauno mieste (unikalus Nr. 4400-5214-8768) projekto parengimas			
13931	SPV	Mindaugas Gaigalas		Statinio numeris ir pavadinimas. Dokumento pavadinimas		Laida	
23861	SPDV	Mindaugas Gaigalas		Aiškinamasis raštas		0	
	ARCH	Simona Gaigalaitė					
LT	Statytojas ir (arba) užsakovas Kauno miesto savivaldybės administracija			Dokumento žymuo P21-67-PP-AR		Lapas	Lapų
						1	17



Turinys

1.	Projekto rengimo pagrindas	3
1.1	Pagrindiniai normatyviniai ir kiti dokumentai	3
2.	Projektuojamo statinio duomenys	4
3.	Esamos būklės analizė	4
4.	Projektiniai sprendiniai	8
4.1	Bendrieji sprendiniai	8
4.2	Lauko tualetas ir dušai	9
4.3	Terasos ir pontoninė maudyklos dalis	10
4.4	Dangų konstrukcija	11
5.	Augalai	13
6.	Mažosios architektūros elementai	14
7.	Vaikų žaidimų aikštelės elementai	16

Dokumento žymuo	Lapas	Lapų	Laida
P21-67-PP-AR	2	17	0



1. Projekto rengimo pagrindas

Projektas parengtas vadovaujantis Statybos įstatymu ir kitais įstatymais, reglamentuojančiais statinio saugos ir paskirties reikalavimus, teisės aktais, reglamentuojančiais esminius statinio reikalavimus ir statinio techninius parametrus, pagal statinių ar statybos produktų charakteristikų lygius ir klases, kitais teisės aktais, teritorijų planavimo ir normatyviniais statybos techniniais dokumentais, normatyviniais statinio saugos ir paskirties dokumentais.

1.1 Pagrindiniai normatyviniai ir kiti dokumentai

I-1240	Lietuvos Respublikos statybos įstatymas
I-1120	Lietuvos Respublikos teritorijų planavimo įstatymas
I-2223	Lietuvos Respublikos aplinkos apsaugos įstatymas
1116	Lietuvos Respublikos Vyriausybės nutarimas „Dėl pažeistos žemės rekultivavimo ir derlingojo dirvožemio sluoksnio išsaugojimo“
343	Lietuvos Respublikos vyriausybės nutarimas „Dėl specialiųjų žemės ir miško naudojimo sąlygų“ patvirtinimo
STR 1.04.04:2017	„Statinio projektavimas, projekto ekspertizė“
STR 1.01.03:2017	„Statinių klasifikavimas“
STR 1.06.01:2016	„Statybos darbai. Statinio statybos priežiūra“
STR 1.05.01:2017	„Statybą leidžiantys dokumentai. Statybos užbaigimas. Statybos sustabdymas. Savavališkos statybos padarinių šalinimas. Statybos pagal neteisėtai išduotą statybą leidžiantį dokumentą padarinių šalinimas“
STR 2.03.01:2019	„Statinių prieinamumas“
STR 2.01.01(1):2005	„Esminis statinio reikalavimas. „Mechaninis atsparumas ir pastovumas“
STR 2.01.01(2):1999	„Esminiai statinio reikalavimai. Gaisrinė sauga“
STR 2.01.01(3):1999	„Esminiai statinio reikalavimai. Higiena, sveikata, aplinkos apsauga“
STR 2.01.01(4):2008	„Esminis statinio reikalavimai. Naudojimo sauga“
STR 1.01.08:2002	„Statinio statybos rūšys“
LST 1516:2015	Lietuvos standartas „Statinio projektas. Bendrieji įforminimo reikalavimai“
LST 1569:2012	Lietuvos standartas „Statinio projektas. Lauko inžinerinių tinklų grafiniai ženklai“
R PDTP 12	Pėsčiųjų ir dviračių takų projektavimo rekomendacijos
R ISEP 10	Inžinerinių saugaus eismo priemonių projektavimo ir naudojimo rekomendacijos
MN TRINKELEŠ 14	Automobilių kelių dangos konstrukcijos iš trinkelų ir plokščių įrengimo metodiniai nurodymai
	Saugotinių medžių ir krūmų kirtimo, persodinimo ar kitokio pašalinimo atvejų, šių darbų vykdymo ir leidimų šiems darbams išdavimo, medžių ir krūmų vertės atlyginimo tvarkos aprašas

Dokumento žymuo	Lapas	Lapų	Laida
P21-67-PP-AR	3	17	0



2. Projektuojamo statinio duomenys

Techninio projekto rengėjas: MB „Susisiekimo komunikacijų sprendimai“.

Techninio projekto pavadinimas: Vaišvydavos parko Kauno mieste (unikalus Nr. 4400-5214-8768) projekto parengimas

Techninio projekto Užsakovas: Kauno miesto savivaldybės administracija

Statinio paskirtis, kategorija ir rūšis: Neypatingi statiniai, kiti Inžineriniai statiniai (plokšti horizontalūs inžineriniai statiniai -vaikų žaidimų aikštelės, lauko tualetas ir lauko dušai, takai, pontoninės prieplaukos, pandusas, automobilių aikštelė, lauko sporto aikštynai), statinio nauja statyba

Adresas: Teritorija prie Užvingių g., Kaunas

3. Esamos būklės analizė

Gamtinis karkasas

- Vaišvydavos parkas išsidėstęs prie Vaišvydavos karjero (karjero tvenkinys Lietuvoje, Kauno miesto pietrytiniame pakraštyje, Vaišvydavoje); sudarytas iš eksploatavus smėlio išteklį ir prisipildžius vandens ;
- Tvenkinio ilgis (iš šiaurės į pietus): 0,61 km;
- Tvenkinio plotis: iki 0,37 km;
- Tvenkinio altitudė: 63 m;
- Pietinėje pusėje esančiame karjere tebevyksta smėlio gavyba; smėlio išgavimo vietose susidarę nedideli vandens telkiniai;
- Tvenkinys nenutekantis, priklauso Nemuno baseinui;
- Krantai aukšti (apytiksliai 10 m), apaugę krūmynais;
- Pagal Kauno miesto bendrąjį planą Vaišvydavos karjero paplūdimys (neoficialus) priklauso Panemunės seniūnijos rekreacinėms teritorijoms, laisvalaikio įrenginių komplekso būklė yra patenkinama, tačiau ją siūloma vystyti;
- Pagal Kauno miesto bendrąjį planą Vaišvydavos parko teritorija prasideda nuo Dubravų g. galo (oficialus parko statusas suteiktas 2001-02-15);
- Pagrindinė funkcija - rekreacinė;
- Apytikslis plotas - 9,53 ha;
- Esamas statusas - E, Siūlomas - E1 (rekreacinės paskirties želdynai);
- Siūlomas prioritetas dviračių takui (einantis per Eigulius–Dainavą–Gričiupį–Aukštuosius Šančius–Žemuosius Šančius – Panemunę–Rokus/Vičiūnus–Vaišvydava), sujungiančiam miesto šiaurinę dalį su Vaišvydava;
- Pietinę teritorijos dalį supa Dubravos miškas; pagal bendrąjį planą jis priklauso intensyviai naudojamų želdynų zonai; 600 m atstumu nuo karjero šiaurės vakarų kryptimi yra nutolęs Dubravos arboretumas (dendrologinė kolekcija, virš 800 rūšių sumedėję augalai);

Susisiekimo infrastruktūra

- Rytinėje teritorijos pusėje pagrindinis susisiekimas vyksta C2 kategorijos gatvėmis (Sūrės g., Užvingių g., Medynėlių g.) ir pagrindine C1 kategorijos (Garšvės g. ir Didžioji g.);
- Esamas autobusų maršrutas yra šiaurinėje teritorijos dalyje (Didžioji g.);
- Su teritorija artimiausios besiribojančios gatvės: Dobilio g. šiaurinėje sklypo pusėje ir Beržyno g. vakarinėje sklypo pusėje;
- Didžiausias lankytojų srautas ateina iš šiaurinės ir rytinės teritorijos pusės, taip pat esamas pagrindinis pėsčiųjų takas juosia šiaurinę karjero pusę nuo Beržyno iki Medelyno gatvių;
- Bendrojo plano duomenimis maždaug 500 m nutolusi yra dabartinė Rail Baltica trasa ir jos galima alternatyvi trajektorija;

Dokumento žymuo	Lapas	Lapų	Laida
P21-67-PP-AR	4	17	0



Urbanistinė situacija


- Šiauriniame ir vakariniame krante įsikūrusi Kauno miesto dalis, o rytiniame krante – Kauno rajono Vaišvydavo gyvenvietė;
- Kauno miesto gyvenvietės dalyje (Bendrojo miesto plano duomenimis) planuojama plėsti daugiabučių statybą;
- Rytinėje, šiaurinėje ir vakarinėje pusėse išsidėsčiusiose gyvenvietėse dominuoja gana tankus sodybinis privačių namų užstatymas;
- Ši besiribojanti gyvenamoji zona priklauso mažo užstatymo intensyvumo gyvenamajai zonai;
- 700 m atstumu nuo Vaišvydavo karjero, teritorijos šiaurinėje pusėje yra Vaišvydavo blindažas (lankytinas objektas, bendrajame plane priklauso 1914 metais buvusioms ir suplanuotoms Kauno tvirtovės teritorijoms);

Projektuojamas parkas yra išsidėstęs pietrytinėje Kauno miesto dalyje esančioje Vaišvydavo gyvenvietėje. Teritorija iš rytinės pusės ribojasi su Vaišvydavo karjeru, šiaurinėje bei vakarinėje pusėse – su gyvenamųjų namų kvartalais. Pietinėje teritorijos pusėje yra veikiantis smėlio kasimo karjeras. Artimiausiai sklypo esančios gatvės – Beržyno g. (vakarinėje pusėje), Medynėlių g. bei Užvingių g. (šiaurės vakarinėje pusėje).

Visoje parko teritorijoje yra išmindžioti pėsčiųjų takai, tačiau pėstiesiems ar žmonėms su negalia pritaikytos takų infrastruktūros nėra. Nenumatytas automobilių bei aptarnaujančio transporto privažiavimas prie teritorijos, nėra automobilių stovėjimo vietų. Neišvystytas priėjimas prie maudyklų (per aukšti krantinės šlaitai), nepritaikytas žmonių su negalia poreikiams. Teritorijoje neužtikrintas lankytojų saugumas – nėra atitvarų nuo stačių karjero šlaitų. Neišvystyta apšvietimo infrastruktūra.

Projektuojamoje teritorijoje auga vešlūs krūmynai bei veja, tačiau šių želdynų būklė yra bloga, jie yra neprižiūrėti. Tokia būklė trukdo sklandžiam pėsčiųjų judėjimui, priėjimui prie maudyklų, sudaro vizualiai nepatrauklų vaizdą teritorijoje. Esami želdynai blokuoja priėjimą prie vaizdingų panoramų.

Įvertinus projektuojamos vietos būklę, nustatyta tokia situacija: Vaišvydavo parko gamtinio karkaso privalumai bei esama karjero maudykla yra neišnaudojami pagal galimą potencialą. Šioje teritorijoje trūksta tinkamos pėstiesiems, žmonėms su negalia bei automobiliams pritaikytos susisiekimo infrastruktūros – takų, laiptų bei pandusų priėjimui prie maudyklos. Sutvarkius esamus želdynus, numčius kraštovaizdžio apžvalgos vietas, suprojektavus įvairią infrastruktūrą, būtų sudarytos sąlygos turiningam laisvalaikio praleidimui parke, tinkančio įvairaus amžiaus žmonių grupėms.

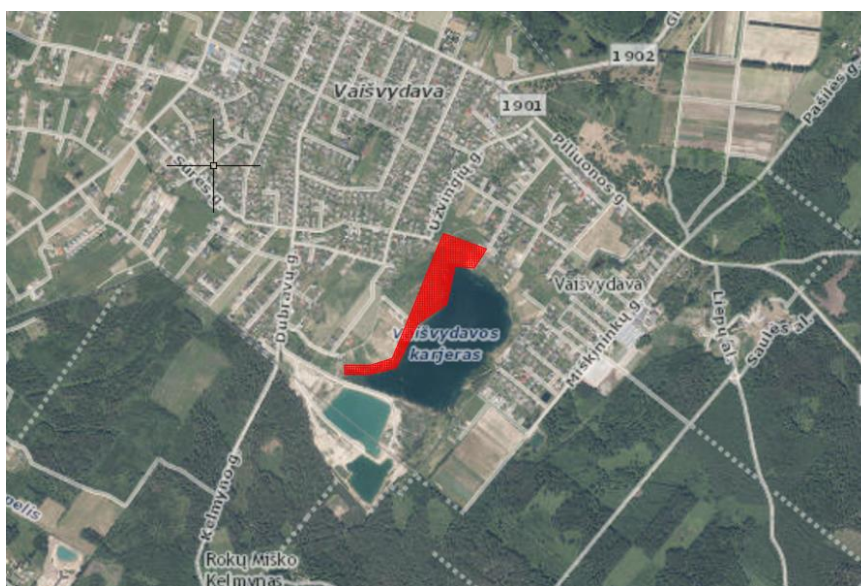

1 paveikslas. Projektuojamo parko vieta

Dokumento žymuo	Lapas	Lapų	Laida
P21-67-PP-AR	5	17	0



2 paveikslas. Esamas įvažiavimas į teritoriją



3 paveikslas. Vaizdinga panorama iš teritorijos

Dokumento žymuo	Lapas	Lapų	Laida
	6	17	0



4 paveikslas. Teritorijoje esantys praminti takai



5 paveikslas. Esamas priėjimas prie maudyklos

Dokumento žymuo	Lapas	Lapų	Laida
P21-67-PP-AR	7	17	0



4. Projektiniai sprendiniai

4.1 Bendrieji sprendiniai

Projektuojamo parko teritorijoje projektuojamas pagrindinis įvažiavimas lengviesiems automobiliams bei aptarnaujančiam transportui (šiaurės vakarinėje sklypo pusėje). Prie šio įvažiavimo šiaurinėje sklypo dalyje numatomos statmenos lengvųjų automobilių stovėjimo vietos, o šiaurės vakarinėje dalyje – stovėjimo vietos aptarnaujančiam transportui (maisto vagonėliams). Automobilių pravažiuavimui numatoma betoninių trinkelų, o stovėjimo vietoms – ažūrinių betoninių trinkelų dangos.

Prie lengvųjų automobilių stovėjimo vietų numatoma vieta lauko dušams bei lauko tualetui, atskiriamos žemaūgių želdynų linijomis. Prie šiaurinėje sklypo dalyje esančio pravažiuavimo projektuojama ant polių pakelta apžvalgos aikštelė. Jos dangai numatoma medžio kompozito danga. Nuo šios apžvalgos aikštelės projektuojamas pandusas ir pėsčiųjų takas vedantis iki teritorijos centre esančios maudyklos.

Prie aptarnaujančio transporto stovėjimo vietų numatoma lauko kavinės – iškylavimo zona. Joje projektuojamos tiek stovimos, tiek sėdimos lankytojams skirtos vietos. Jų patogumui projektuojami skėčiai, apsaugantys nuo saulės šviesos ir lietaus. Ši zona išdėstoma ant pakeltos medžio kompozito terasos.

Pietinėje lauko kavinės zonos pusėje išdėstomos pasyvaus poilsio bei vaikų žaidimų aikštelės zonos. Šias zonas sujungia presuotų atsijų dangos takas. Pasyvaus poilsio zonoje išdėstomi gultai bei skėčiai, apsaugantys nuo saulės šviesos ir lietaus. Taip pat numatomos lauko suolų vietos. Vaikų žaidimų aikštelės zonoje išdėstomi tinkamo amžiaus vaikams tinkantys žaidimų aikštelės elementai, numatomos lauko suolų vietos. Tiek vaikų žaidimų aikštelės, tiek poilsio zonoje projektuojama biraus smėlio danga. Per šias zonas išilgai projektuojamas šalutinis medžio kompozito lentų takas, skirtas greitesniam susisiekimui tarp zonų.

Tarp lauko kavinės bei poilsio zonų projektuojama vandens laisvalaikio inventoriaus saugykla. Ji numatoma taip, kad būtų pakankamai arti pagrindinės maudyklos, tačiau netrukdytų aktyviam pėsčiųjų srautui ir praėjimams.

Nuo centrinės Vaišvydavos parko dalies projektuojamas medžio kompozito terasomis formuojamas slaitas bei laiptai, vedantys prie pagrindinės karjero maudyklos. Šioje maudykloje projektuojamas pontoninis lieptas, skirtas patogiam priejimui prie vandens telkinio bei aktyviam laisvalaikiui. Prie šios zonos numatoma vieta gelbėtojo punktui. Pietinėje pagrindinės maudyklos pusėje projektuojama supulto smėlio maudykla, skirta mažamečiams vaikams. Karjero dugnas šioje zonoje suformuojamas taip, kad būtų užtikrinamos saugios vaikų maudynės.

Maždaug 50 m atstumu nuo vaikų žaidimų aikštelės į pietinę sklypo pusę išdėstoma lauko tinklinio aikštelė. Joje projektuojama liejama guminė danga.

Likusioje projektuojamos teritorijos dalyje pratęsiamas projektuojamas pakeltas pagrindinis pėsčiųjų takas, besitęsiantis iki įvažiavimo į pietinėje pusėje esančio smėlio karjero. Šioje pėsčiųjų tako atkarpoje tolygiai išdėstomos poilsio aikštelės su lauko suolais. Taip pat išdėstomos nuo pagrindinio pėsčiųjų tako besitęsiančios ant polių pakeltos apžvalgos aikštelės. Jų kryptis projektuojama pagal vaizdingiausius atsiveriančius vaizdus.

Projektuojamoje teritorijoje sutvarkomi esami želdynai, pagerinama jų būklė. Aktyvaus laisvalaikio zonose suformuojamos naujos želdynų zonos, suteikiančios natūralų šešėlį ar praturtinančios esamą kraštovaizdį. Suformuojami žalios vejos plotai. Prie apžvalgos aikštelių sutvarkomi želdynai, blokuojantys esamą kraštovaizdį.

Sklype projektuojama nauja apšvietimo infrastruktūra — atsižvelgiant į planuojamus takus bei infrastruktūrą, numatomos naujos apšvietimo atramos.

Automobilių stovėjimo vietos: 25 vnt.

Maisto vagonėlių (aptarnaujančio transporto) stovėjimo vietos: 6 vnt.

Dokumento žymuo	Lapas	Lapų	Laida
P21-67-PP-AR	8	17	0




4.2 Lauko tualetas ir dušai

Numatoma lauko tualetų ir dušų vieta – šiaurinė sklypo pusė prie lengvųjų automobilių stovėjimo aikštelės, kuri yra atskirta mažaūgių želdinių juosta. Projektuojamas dviejų kabinų lauko tualetas nuo viešų erdvių atskiriamas corten plieno sienelėmis, kartu su lauko dušo kabinomis sudarančiomis vieningą architektūrinę kompoziciją. Lauko tualetų eksterjero apdaila – termomedienos dailylentės, architektūriškai prisiderinančios prie apsauginių sienelių. Lauko dušai, taip pat corten sienelėmis atskirti nuo viešųjų erdvių, išdėstomi vidinėje sienelių pusėje, o dušo galvutės pakabinamos ant betoninių atramų. Prie lauko tualetų ir dušų lankytojų patogumui numatomos suoliukų vietos.



6 paveikslas. Perspektyvinis lauko tualetų ir dušų vaizdas

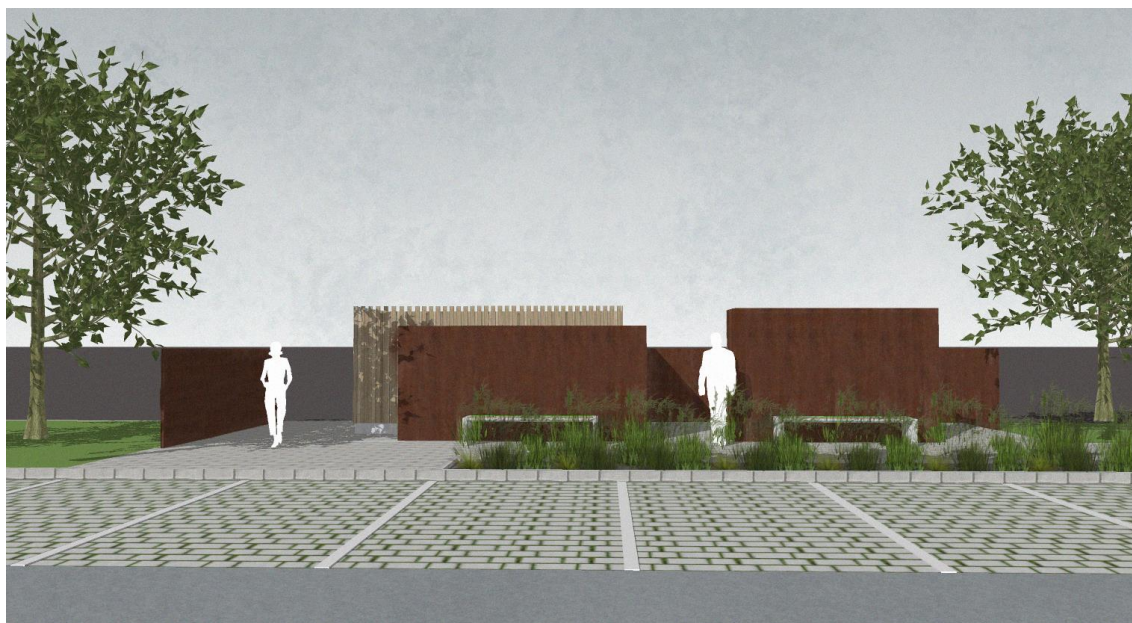


7 paveikslas. Frontalus lauko tualetų ir dušų vaizdas

Dokumento žymuo	Lapas	Lapų	Laida
P21-67-PP-AR	9	17	0



4.3 Terasos ir pontoninė maudyklos dalis

Šlaito terasos projektuojamos centrinėje sklypo dalyje prie pagrindinės maudyklos vietos. Prie projektuojamų terasų prisijungia nuo apžvalgos terasos ateinantis pakeltas pėsčiųjų takas. Šlaito terasos projektuojamos taip, kad ant jų būtų galima prisėsti bei saugiai prieiti iki pontoninės maudyklos dalies. Pontoninė dalis pritaikyta tiek aktyviam, tiek pasyviai laisvalaikio praleidimui.

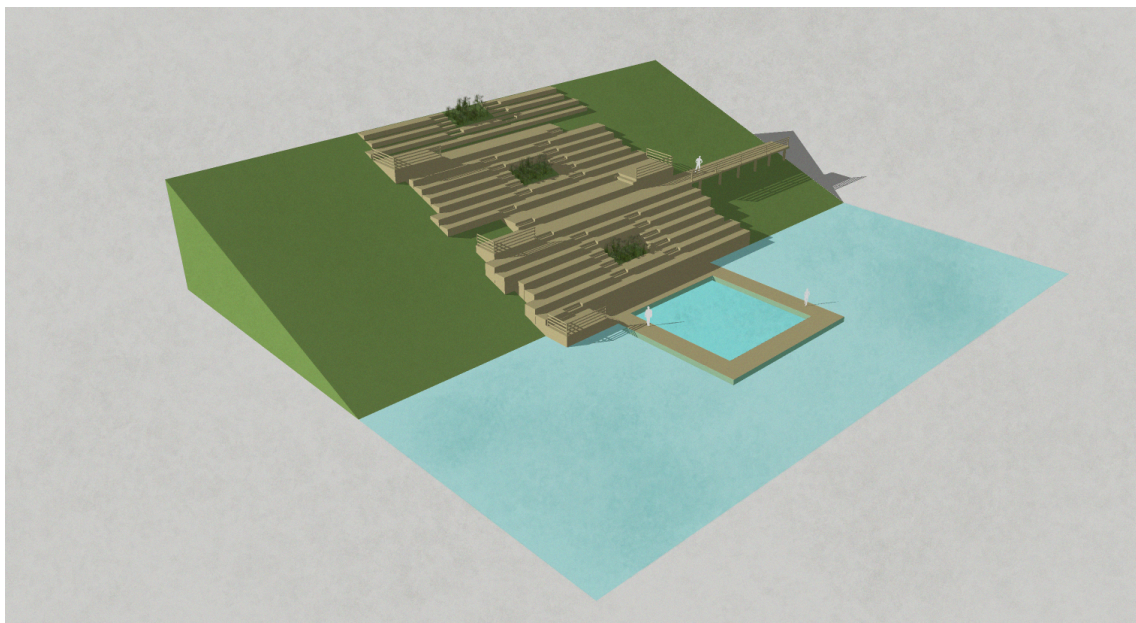

8 paveikslas. Perspektyvinis terasų vaizdas



9 paveikslas. Analogiško projekto fotofiksacija Nr. 1

Dokumento žymuo	Lapas	Lapų	Laida
P21-67-PP-AR	10	17	0



10 paveikslas. Analogiško projekto fotofiksacija Nr. 2


4.4 Dangų konstrukcija

Pėsčiųjų takams, esantiems prie automobilių stovėjimo vietų numatoma betoninių trinkelų danga. Automobilių stovėjimo vietose projektuojama betoninių ažūrinių trinkelų danga. Pagrindiniam pėsčiųjų takui numatoma kombinuojama WPC medžio kompozito (pakelta tako dalis) ir presuotų atsijų danga. Projektuojamai lauko tinklinio aikštelei numatoma liejama guminė danga. Šlaite išdėstomoms terasoms bei maudyklos pontonui taip pat numatoma medienos kompozito danga. Vaikų žaidimų aikštelėje bei poilsio zonoje projektuojama biri smėlio danga.

Eil. Nr.	Elemento pavadinimas	Elemento fotofiksacija	Paskirtis	Elemento charakteristika
1.	Betoninė trinkelė		Projektuojama pėsčiųjų takų danga	Matmenys: 600x200x80 (mm);

Dokumento žymuo	Lapas	Lapų	Laida
P21-67-PP-AR	11	17	0

 

2.	Liejama guminė danga		Projektuojama lauko tinklinio aikštelės danga	Atspalvis: RAL 1013,
3.	Ažūrinė betoninė trinkelė		Automobilių stovėjimo vietų danga	Matmenys: 500x500x70 (mm);
4.	Medžio kompozito lentos		Projektuojama pagrindinio pakelto tako danga	WPC medienos kompozitas;
5.	Presuotų atsijų danga		Projektuojama pėsčiųjų takų danga	Spalva: šviesiai rusva, smėlinė;



5. Augalai

Eil. Nr.	Elemento pavadinimas	Elemento fotofiksacija	Elemento charakteristika
1.	Melsvoji melvenė (Molinia caerulea)		- Aukštis 70-100 cm (su žiedynais); - Žydi nuo liepos iki spalio mėnesio; - Rudenį nusidažo ryškia varine spalva; - Suformuoja statų, tankų, piltuvėlio formos kerą;
2.	Miskantas Kininis		- Aukštis: 120 cm; - Daugiametis krūmas; - Žydi rugpjūčio – spalio mėn; - Geriausiai auga ir žydi saulėtoje vietoje, trąšioje, vandeniui laidžioje dirvoje;
3.	Kamasija (Camassia carulea)		- Aukštis: 30 - 130 cm; - Pamatiniai, linijiniai lapai, augantys iki 80 cm ilgio; - Svogūninė gėlė mėlynais, violetiniais žiedais; - Žydi nuo balandžio iki birželio mėnesio;

Dokumento žymuo	Lapas	Lapų	Laida
P21-67-PP-AR	13	17	0



6. Mažosios architektūros elementai

Eil. Nr.	Elemento pavadinimas	Elemento fotofiksacija	Elemento charakteristika
1.	Lauko suolas be atramos Nr. 1		• Ilgis – 220 cm; • Plotis – 60 cm; • Aukštis – 45 cm; • Nuo aplinkos poveikio apsaugotas UHPC betonas, tikmedis; • Spalva: šviesiai pilka, natūrali medienos;
2.	Lauko stalas su suolais		• Stalo matmenys: 220x90x75 cm; • Suolų matmenys: 220x60x45 cm; • Aukštis – 45 cm; • Nuo aplinkos poveikio apsaugotas UHPC betonas, tikmedis; • Spalva: šviesiai pilka, natūrali medienos;
3.	Lauko baro stalas		• Ilgis: 161 cm; • Plotis: 70 cm; • Aukštis: 110 cm; • Milteliniu būdu dažyto, cinkuoto, nerūdijančio plieno konstrukcija; pušies mediena • Spalvos derinamos TP projekto apimtyje;

Dokumento žymuo	Lapas	Lapų	Laida
P21-67-PP-AR	14	17	0




4.	Lauko gultai		• Ilgis – 171,5 cm; • Plotis – 76 cm; • Aukštis – 89 cm; • Miltelinu būdu dažyta aliuminio konstrukcija, uosio mediena; • Spalva derinama TP apimtyje;
5.	Apvalus lauko baro stalas		• Aukštis – 110 cm; • Skersmuo – 66 cm; • Miltelinu būdu dažyta aliuminio konstrukcija, uosio mediena; • Spalva derinama TP apimtyje;
6.	Lauko suolas be atramos Nr. 2		• Ilgis – 262 cm; • Plotis – 45 cm; • Aukštis – 45 cm; • Cinkuotas ir miltelinu būdu dažytas nerūdijantis plienas; pušinė klijuota mediena; • Spalva derinama TP apimtyje; • Projektuojamas vaikų žaidimų aikštelės teritorijoje;

Dokumento žymuo	Lapas	Lapų	Laida
P21-67-PP-AR	15	17	0




7. Vaikų žaidimų aikštelės elementai

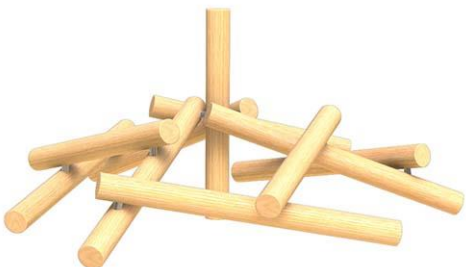Eil. Nr.	Elemento pavadinimas	Elemento fotofiksacija	Elemento charakteristika
1.	Pergolė		• Ilgis – 238 cm; • Plotis – 160 cm; • Aukštis – 252 cm; • Cinkuotas ir milteliniu būdu dažytas nerūdijantis plienas; pušinė klijuota mediena; • Spalva derinama TP apimtyje;
2.	Horizontalios sūpynės		• Ilgis – 660 cm; • Plotis – 225 cm; • Aukštis – 70 cm; • Robinijos mediena, nerūdijantis plienas; • Tinka vaikams nuo 2 metų; • Spalva: šviesiai pilka, natūrali medienos;
3.	Karstyklė Nr.1		• Ilgis – 610 cm; • Plotis – 620 cm; • Aukštis – 85-150 cm; • Tinka vaikams nuo 4 metų; • Nerūdijantis plienas, įvairių rūšių mediena; • Spalva: natūrali medienos, šviesiai pilka;

Dokumento žymuo	Lapas	Lapų	Laida
P21-67-PP-AR	16	17	0

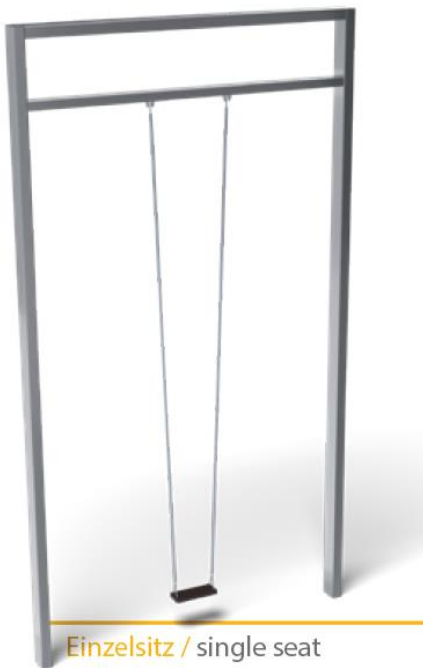

4.	Karstyklė Nr.2		• Ilgis – 685 cm; • Plotis – 670 cm; • Aukštis – 160-300 cm; • Tinka vaikams nuo 4 metų; • Nerūdijantis plienas, įvairių rūšių mediena; • Spalva: natūrali medienos, šviesiai pilka;
5.	Karstyklė Nr.3		• Ilgis – 10,10 m; • Plotis – 7,20m; • Aukštis – 2,4-3,0 m; • Tinka vaikams nuo 4 metų; • Nerūdijantis plienas, įvairių rūšių mediena; • Spalva: natūrali medienos, šviesiai pilka;
6.	Lauko sūpynės	 Einzelsitz / single seat	• Ilgis – 3,2 m; • Plotis – 0,2 m; • Aukštis – 5,83 m; • Tinka vaikams nuo 5 metų; • Cinkuotas ir lakuotas nerūdijantis plienas; • Spalva: šviesiai pilka, juoda; • Montuojama su betono blokelių pamatais;

Dokumento žymuo	Lapas	Lapų	Laida
P21-67-PP-AR	17	17	0

PRITARAU

PROJEKTINIŲ PASIŪLYMŲ RENGIMO UŽDUOTIS

2022-05-25

STATYTOJAS: Kauno miesto savivaldybė, įstaigos kodas 111106319, Laisvės al. 96, LT-44251 Kaunas, tel.: (8 37) 20 00 09, el. p. aplinkos.apsaugos.skyrius.skyrius@kaunas.lt

PROJEKTUOTOJAS: MB „Susisiekimo komunikacijų sprendimai“, į. k. 304505355, Pajojuko 1/2, LT 02233, Vilnius, tel. Nr. 8618 38182, el. p.: info@sksp.lt.

	Statiny	Pastabos
1.	Projekto pavadinimas	Vaišvydavo parko Kauno mieste (unikalus Nr. 4400-5214-8768) projekto parengimas
2.	Sklypo naudojimo būdas	Rekreacinės teritorijos
3.	Statinių kategorija :	Neypatingi statiniai
4.	Statinių pagrindinė naudojimo paskirtis	Kiti Inžineriniai statiniai (plokšti horizontalūs inžineriniai statiniai -vaikų žaidimų aikštelės, lauko tualetas ir lauko dušai, takai, pontoninės prieplaukos (laikinas statinys, be pamatų), pandusas, automobilių aikštelė, lauko sporto aikštynai)
5.	Žemės sklypo rodikliai: Adresas Unikalus Nr. Kadastrinis Nr. Pagrindinė tikslinė naudojimo paskirtis Žemės naudojimo būdas Žemės sklypo plotas	<i>Adresas objektui nesuteiktas</i> 4400-5214-8768 1901/0292:851 <i>Bendro naudojimo teritorijos</i> Rekreacinės teritorijos 28,7534 ha
6.	Statybos rūšis	Statinio nauja statyba
7.	Bendrieji techniniai rodikliai	1. Sklypo plotas: - 28 7534 m ² ; 2. Sklypo intensyvumas -UI=0,02% 3. Sklypo tankumas UT=0,02%
8.	Projektinių pasiūlymų paskirtis	1. Išreikšti Statytojo sumanymą; 2. Informuoti visuomenę apie numatomą statinio projektavimą ir visuomenės dalyvavimą svarstant statinių projektinius pasiūlymus, pagal visuomenei svarbių statinių sąrašą. 3. Teritorijų planavimo įstatymo 20 straipsnyje nustatytu atveju.
9.	Projektinių pasiūlymų sudėtis	Aiškinamasis raštas, grafinė dalis (sklypo plano, sklypo dangų brėžiniai), projektinių pasiūlymų vaizdinė informacija
10.	Statytojo pateikiami dokumentai ir kiti duomenys	Žemės sklypo ribų planas Nekilnojamojo turto registro išrašas iš VI Registrų centro
11.	Kiti duomenys: Projektinių pasiūlymų parengimo terminas Statytojui pateikiamų projektinių pasiūlymų kopijų kiekis	5 d.d. nuo projektinių pasiūlymų užduoties suderinimo Elektroninėje laikmenoje (1 egz.)

Užsakovas:

Kauno miesto savivaldybės administracija
Kodas 188764867
Laisvės al. 96, 44251 Kaunas
Šask. Nr. LT44 4010 0425 0001 0078
Luminor Bank AB
Banko kodas 40100
Tel. (8~37) 42 40 58

Administracijos direktorius

(parašas)

Projektuotojas

MB „Susisiekimo komunikacijų sprendimai“
Kodas 304505355
Pajojuko 1-2, LT-02233 Vilnius
Šask. Nr. LT734010051003930104
Luminor Bank AB
Banko kodas 40100
Tel. (8~618) 38182

Projektų vadovas

(parašas)

Mindaugas Gaigalas



STATYBOS PRODUKCIJOS
SERTIFIKAVIMO CENTRAS

Valstybės įmonė Statybos produkcijos sertifikavimo centras, įmonės kodas 110068926, Linkmenų g. 28, LT-08217 Vilnius

KVALIFIKACIJOS ATESTATAS

Nr.23861

Mindaugas Gaigalas

Suteikta teisė eiti ypatingojo statinio projekto dalies vadovo ir ypatingojo statinio projekto dalies vykdymo priežiūros vadovo pareigas.

Statiniai: susisiekimo komunikacijos (keliai, gatvės, geležinkelio kelias, oro uosto statiniai, vandens uostų statiniai, kiti transporto statiniai), taip pat minėti statiniai, esantys kultūros paveldo objekto teritorijoje, jo apsaugos zonoje, kultūros paveldo vietovėje.

Projekto dalys: konstrukcijų, susisiekimo, pasirengimo statybai ir statybos darbų organizavimo, statybos skaičiuojamosios kainos nustatymo.

Direktorius



21923

Išduotas 2018 m. spalio 15 d.

Pirmą kartą išduotas 2009 m. kovo 3 d.

Kvalifikacijos atestatų registras skelbiamas www.spsc.lt



STATYBOS PRODUKCIJOS
SERTIFIKAVIMO CENTRAS

Valstybės įmonė Statybos produkcijos sertifikavimo centras, įmonės kodas 110068926, Linkmenų g. 28, LT-08217 Vilnius

KVALIFIKACIJOS ATESTATAS

Nr.13931

Mindaugas Gaigalas



Suteikta teisė eiti ypatingojo statinio projekto vadovo ir ypatingojo statinio projekto vykdymo priežiūros vadovo pareigas.

Statiniai: susisiekimo komunikacijos (keliai, gatvės, geležinkelio kelias, oro uosto statiniai, vandens uostų statiniai, kiti transporto statiniai), taip pat minėti statiniai, esantys kultūros paveldo objekto teritorijoje, jo apsaugos zonoje, kultūros paveldo vietovėje.



Direktorius

V

21924

Išduotas 2018 m. spalio 15 d.

Pirmą kartą išduotas 2004 m. balandžio 20 d.

Kvalifikacijos atestatų registras skelbiamas www.spsc.lt




SUTARTINIAI ŽYMĖJIMAI			
	PRAVAŽIAVIMAS	2	LAUKO TERASA/LAUKO KAVINĖ
	AUTOMOBILIŲ STOVĖJIMO VIETOS	3	POLSID ZONA
	TRINKELIŲ DANGA	4	ŽAIDIMO AIKŠTELĖS ZONA
	LAUKO TUALETO ZONA	5	ŽAIDIMO AIKŠTELĖS ZONA
	NAUJAI FORMUOJAMOS ŽALIOSIOS ERDVĖS	6	TERASINIAI LAIPTAI
	LAUKO DUŠŲ ZONA	7	MAUDYKLA
	MAISTO VAGONĖLIŲ ZONA	8	LAUKO TINKLINIS
	MEDŽIO KOMPозITO TAKAI	9	ŽAIDIMŲ NAMELIS
	SMĖLIO DANGA	10	HORIZONTALIOS SŪPYNĖS
	ATSUJŲ DANGA	11	KARSTYKLĖS NR. 1
	LAUKO SUOLAS IR STALAS	12	KARSTYKLĖS NR. 2
	LAUKO SKĖTIS	13	KARSTYKLĖS NR. 3
	LAUKO GULTAS	14	GELBĖTOJO PUNKTAS
	INVENTORIAUS SAUGYKLA	15	INVENTORIAUS LAIKYMO VIETA
	LAUKO TUALETAS	16	LAUKO DUŠAI
1	APŽVALGOS TERASA	17	SUPILTAS VAIKŲ PAPLŪDYMYS
0	2022	Statybos leidimui, konkursui ir statybai	
Laida	Data	Laidos statusas keitimo priežastis (jei taikoma)	
Kval. patv. dok. Nr.			KOMPLEKSAUS PROJEKTO PAVADINIMAS Vaikų statusas keitimo priežastis (jei taikoma)
13931	SPV	M. Gaigalas	
23861	SPDV	M. Gaigalas	
	ARCH	S. Gaigalaitė	
			Projektiniai pasiūlymai
			DOKUMENTO PAVADINIMAS Sklypo planas M 1:250
LT	STATYTOJAS IR (ARBA) UŽSAKOVAS Kauno miesto savivaldybės administracija		DOKUMENTO ŽYMUO P21-67-PP-SP
		Lapas	Lapų
		1	3



SUTARTINAI ŽYMĖJIMAI	
	2 LAUKO TERASA/LAUKO KAVINĖ
	3 POILSIO ZONA
	4 ŽAIDIMO AKŠTELĖS ZONA
	5 ŽAIDIMO AKŠTELĖS ZONA
	6 TERASINIAI LAIPTAI
	7 MAUDYKLA
	8 LAUKO TINKLINIS
	9 ŽAIDIMŲ NAMELIS
	10 HORIZONTALIOS SĖPYNĖS
	11 KARSTYKLĖS NR. 1
	12 KARSTYKLĖS NR. 2
	13 KARSTYKLĖS NR. 3
	14 GELBĖTOJO PUNKTAS
	15 INVENTORIAUS LAIKYMO VIETA
	16 LAUKO DUŠAI
	17 SUPILTAS VAIKŲ PAPLŪDIMYS



SUTARTINIAI ŽYMĖJIMAI	
PRAVAŽIAVIMAS	2 LAUKO TERASA/LAUKO KAVINĖ
AUTOMOBILIŲ STOVĖJIMO VIETOS	3 POILSIO ZONA
TRINKELIŲ DANGA	4 ŽAIDIMO AIKŠTELĖS ZONA
LAUKO TUALETO ZONA	5 ŽAIDIMO AIKŠTELĖS ZONA
NAUJAI FORMUOJAMOS ŽALIOSIOS ERDVĖS	6 TERASINIAI LAIPTAI
LAUKO DUŠŲ ZONA	7 MAUDYKLA
MAISTO VAGONĖLIŲ ZONA	8 LAUKO TINKLINIS
MEDŽIO KOMPозITO TAKAI	9 ŽAIDIMŲ NAMELIS
SMĖLIO DANGA	10 HORIZONTALIOS SĖPYNĖS
ATSIVIŲ DANGA	11 KARSTYKLĖS NR. 1
LAUKO SUOLAS IR STALAS	12 KARSTYKLĖS NR. 2
LAUKO SKETIS	13 KARSTYKLĖS NR. 3
LAUKO GULTAS	14 GELBĖTOJO PUNKTAS
INVENTORIAUS SAUGYKLA	15 INVENTORIAUS LAIKYMO VIETA
LAUKO TUALETAS	16 LAUKO DUŠAI
1 APŽVALGOS TERASA	17 SUPILTAS VAIKU PAPLŪDYMYS

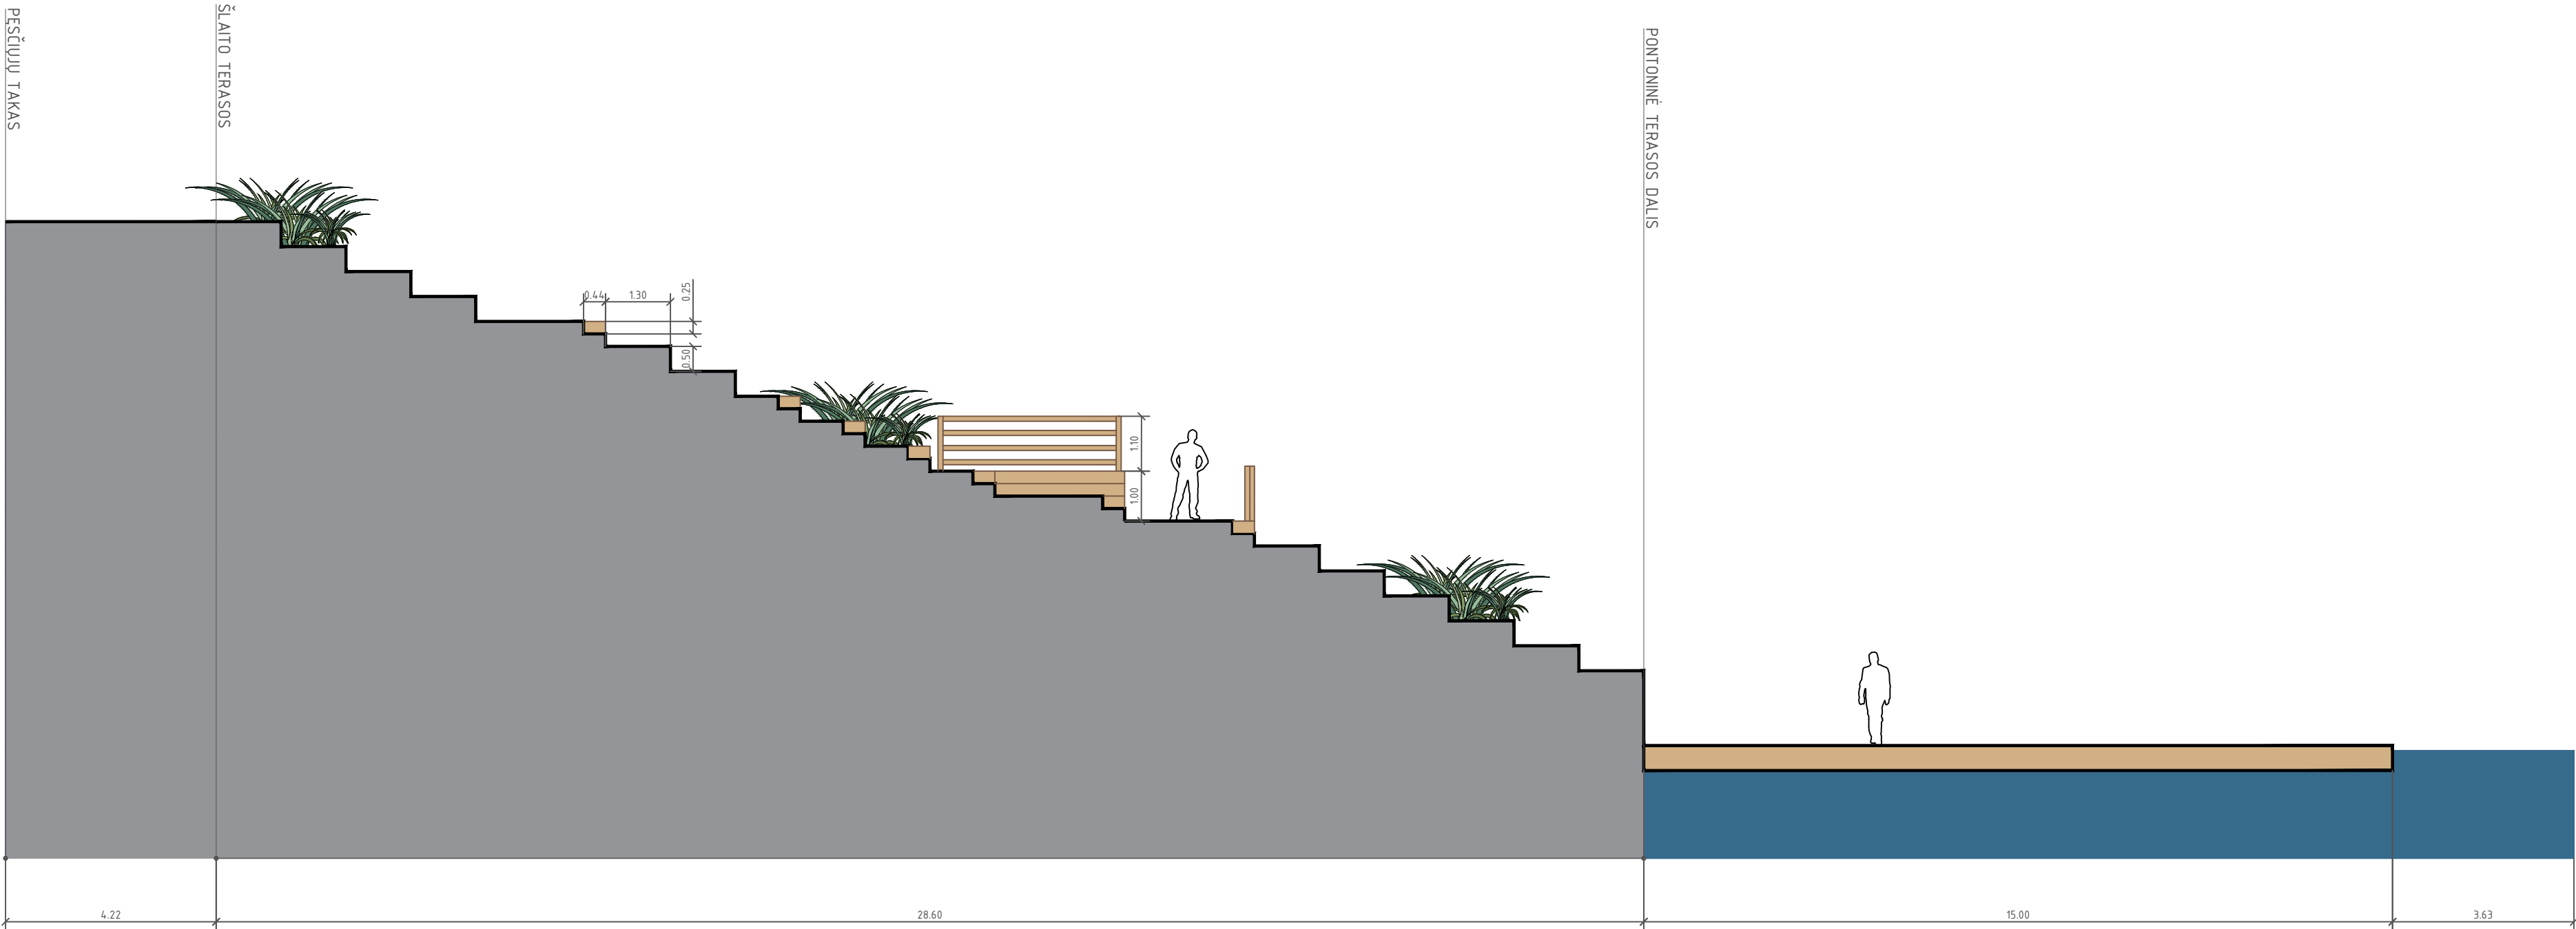

0	2022	Statybos leidimui, konkursui ir statybai				
Laida	Data	Laidos statusas keitimo priežastis (jei taikoma)				
Kval. patv. dok. Nr.				KOMPLEKSAS/PROJEKTO PAVADINIMAS Vaišvydavos parko Kauno mieste (unikalus Nr. 4400-5214-8768) projekto parengimas		
13931	SPV	M. Gaigalas		Projektiniai pasiūlymai		
23861	SPDV	M. Gaigalas				
	ARCH	S. Gaigalaite				
				DOKUMENTO PAVADINIMAS		
				Architektūrinis pjūvis M 1:75		
LT	STATYTOJAS IR (ARBA) UŽSAKOVAS Kauno miesto savivaldybės administracija			DOKUMENTO ŽYMUO		
				P21-67-PP-AP		
				Lapas	Lapų	
				1	1	