


**ŠEŠTOKŲ GATVĖS KAUNO MIESTE REKONSTRAVIMO PROJEKTAS. PROJEKTINIAI PASIŪLYMAI.
VIEŠINIMO PRANEŠIMAS**

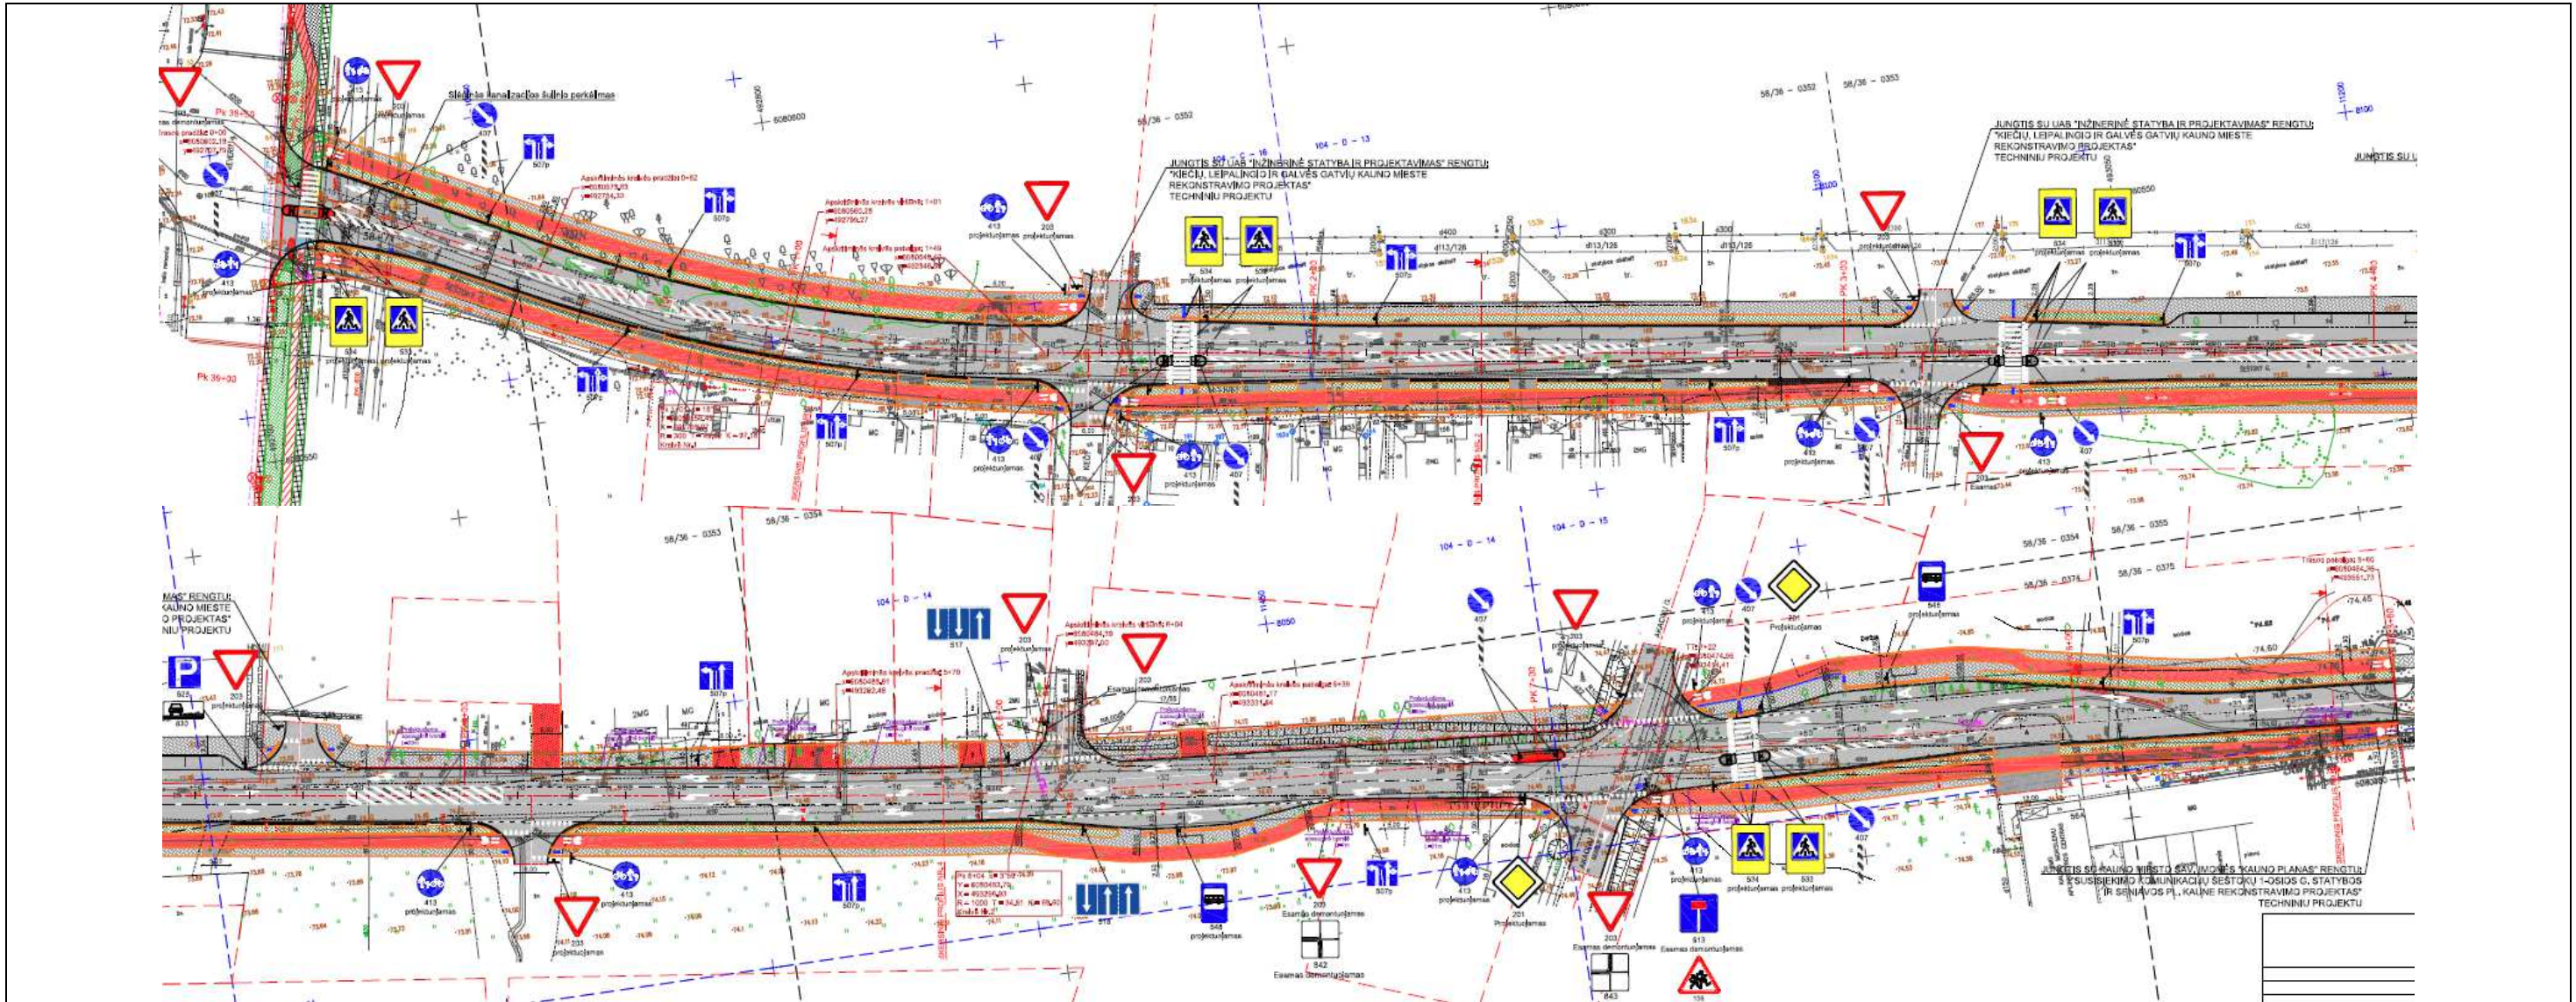

Statinio statybvietės adresas Nekilnojamojo turto registre ar kadastrė	Šeštokų gatvė, Kaunas, Statinio unik. Nr. 4400-2420-4855.
Statinio numatoma pagrindinė naudojimo paskirtis	Kelių (gatvių)
Projektinius pasiūlymus parengęs Projekto vadovas (vardas, pavardė, elektroninio pašto adresas ir telefono numeris):	Statinio projekto vadovas – Tadeuš Meškunec e.p. tadeus.meskunec@prc.lt Tel. Nr. 8 650 79769
Projektinius pasiūlymus parengęs architektas (vardas, pavardė, elektroninio pašto adresas ir telefono numeris):	Statinio susisiekimo dalies vadovas – Vidas Milišauskas e.p. vidas.milisauskas@gmail.com Tel. Nr. 8 671 76164
Statytojas (juridinio asmens buveinės adresas, elektroninio pašto adresas, telefono numeris)	KAUNO MIESTO SAVIVALDYBĖS ADMINISTRACIJA Įmonės kodas 188764867 Laisvės al. 96, LT-44251 Kaunas Tel. (8-37) 42 2608, faks. (8-37) 425452, el. paštas: info@kaunas.lt
Susipažinimo su projektiniais pasiūlymais adresas, telefono numeris ir laikas, savivaldybės interneto svetainės adresas. Visuomenei susipažinti su projektiniais pasiūlymais skiriama ne mažiau kaip 10 darbo dienų nuo pranešimo savivaldybės interneto svetainėje paskelbimo dienos.	Kauno miesto savivaldybės Aleksoto seniūnijos skelbimų lentoje, adresu: Veiverių g. 132, Kaunas, darbo dienomis nuo 8.00 iki 17.00 val. ir Kauno miesto savivaldybės interneto svetainėje www.kaunas.lt , nuo 2019 m. sausio 29 d. iki 2019 m. vasario 13 d. Tel. 8 37 391418
Informacija, iki kada ir koku būdu iki viešo susirinkimo visuomenės atstovai Projektuotojui gali teikti pasiūlymus dėl projektinių pasiūlymų	Projektuotojui raštu adresu: UAB „Projektų rengimo centras“, Žemaitės g. 21, Vilnius, el. paštu tadeus.meskunec@prc.lt arba statytojui raštu: Kauno miesto savivaldybės administracija, Laisvės al. 96, Kaunas, el. paštu jolanta.miliauskiene@kaunas.lt per visą 10 d. d. laikotarpį
Kur ir kada vyks viešas susirinkimas (adresas, laikas)	Viešas susirinkimas įvyks 2019 m. vasario 13 d. 17.00 val. adresu: Kauno miesto savivaldybės Aleksoto seniūnija, Veiverių g. 132, Kaune