


Patalpų eksploikacija		
0 aukštas (alt. -3.600)		
Holai, koridoriai, praėjimai		
0-H-01	Holas su laiptine L-05	153,30
0-H-02	Koridorius	48,96
0-H-04	Koridorius	140,52
0-H-07	Koridorius	27,60
Sales aikštelės		
0-S-01 "Didžioji" ledo ritulio aikštelė		
0-S-01.0	Ledas (ledo aikštelė)	
0-S-01.1	Praėjimo zona	
0-S-01.2	Nubaustųjų zona	
0-S-01.3	Teisėjų zona	
0-S-01.4	Nubaustųjų zona	
0-S-01.5	Komandos "A" zona	
0-S-01.6	Komandos "B" zona	
0-S-01.7	Inventoriaus zona	
Viso:		2101,17
0-S-02 "Mažoji" ledo ritulio aikštelė		
0-S-02.0	Ledas (ledo aikštelė)	
0-S-02.1	Praėjimo zona	
0-S-02.2	Nubaustųjų zona	
0-S-02.3	Teisėjų zona	
0-S-02.4	Nubaustųjų zona	
0-S-02.5	Komandos "A" zona	
0-S-02.6	Komandos "B" zona	
0-S-02.7	Inventoriaus zona	
0-S-02.8	Praėjimo zona	
0-S-02.9	Lifto hidrostatinė ir valdymo pultas	
Viso:		1909,03
0-S-03 Treniručių salė su žiūrovų vietomis		585,00
Pagalbinės, techninės patalpos		
0-P-01	Šilumos punktas	39,90
0-P-02	Vandens minkštinimo patalpa	7,80
0-P-03	Vandens įvadas. Vandens apskaitos maz	21,25
0-P-04	Ledo mašinų patalpa	115,66
0-P-05	Elektros skydinė	25,78
0-P-05.1	Ryšių patalpa	5,10
0-P-06	Pagalbinė patalpa (po L-05)	7,32
Buitinės patalpos, sanitariniai mazgai		
0-01	Choreografijos patalpa	30,48
0-02	Dušai	3,20
0-04	Persirengimo pat. Dailusis čiuožimas	20,33
0-05	Persirengimo pat. Dailusis čiuožimas	21,21
0-06	Dušai	4,22
0-07	Dušai	4,30
0-08	Persirengimo pat. Dailusis čiuožimas	19,80
0-09	Prausykla	10,80
0-10	WC	44,76
0-11	WC žmonėms su negalia	4,16
0-12	Prausykla	9,08
0-13	WC	39,16
0-15	Dušai	11,04
0-16	Persirengimo patalpa	44,64
0-17	Dušai	11,04
0-18	Persirengimo patalpa	45,36
0-19	Dušai	11,04
0-20	Persirengimo patalpa. "Namų komanda"	44,64
0-21	Dušai	11,04
0-22	Persirengimo patalpa. "Namų komanda"	45,36
0-23	Dušai	11,04
0-24	Persirengimo patalpa	44,64
0-25	Dušai	11,04
0-26	Persirengimo patalpa	45,36
0-27	Dušai	11,04
0-28	Persirengimo patalpa	44,58
0-29	Dušai	11,04
0-30	Persirengimo patalpa	45,26
0-31	Medicininės pagalbos patalpa	7,84
0-32	Valtoja. Valymo mašina	6,96
0-33	Drabužių džiovinimo patalpa	6,99
0-34	Drabužių džiovinimo patalpa	7,08
0-35	Drabužių džiovinimo patalpa	7,07
0-36	Drabužių džiovinimo patalpa	6,88
0-37	Drabužių džiovinimo patalpa	6,85
0-38	Dušas	2,80
0-39	Teisėjų persirengimo patalpa	10,38
0-40	Trenierių persirengimo patalpa	10,23
0-41	Dušas	2,80
0-42	Drabužių džiovinimo patalpa	6,87
0-43	Drabužių džiovinimo patalpa	7,06
0-44	Drabužių džiovinimo patalpa	7,06
0-45	Drabužių džiovinimo patalpa	6,86
0-46	Drabužių džiovinimo patalpa	7,06
0-47	Drabužių džiovinimo patalpa	6,93
0-48	Drabužių džiovinimo patalpa	7,06
0-49	Drabužių džiovinimo patalpa	6,74
0-50	Pačių priežiūros patalpa	10,68
Laiptinės, šliuzai, liftai		
L-01	Laiptinė	12,47
L-02	Laiptinė	13,34
L-02a	Laiptinė	4,74
L-03	Laiptinė	17,08
L-03a	Laiptinė	4,66
L-04	Laiptinė	14,56
L-04a	Laiptinė	4,55
L-05	Laiptinė (žr. pat. 0-H-01)	
LF-01	Liftas	7,59
LF-02	Liftas - keltuvas	18,70

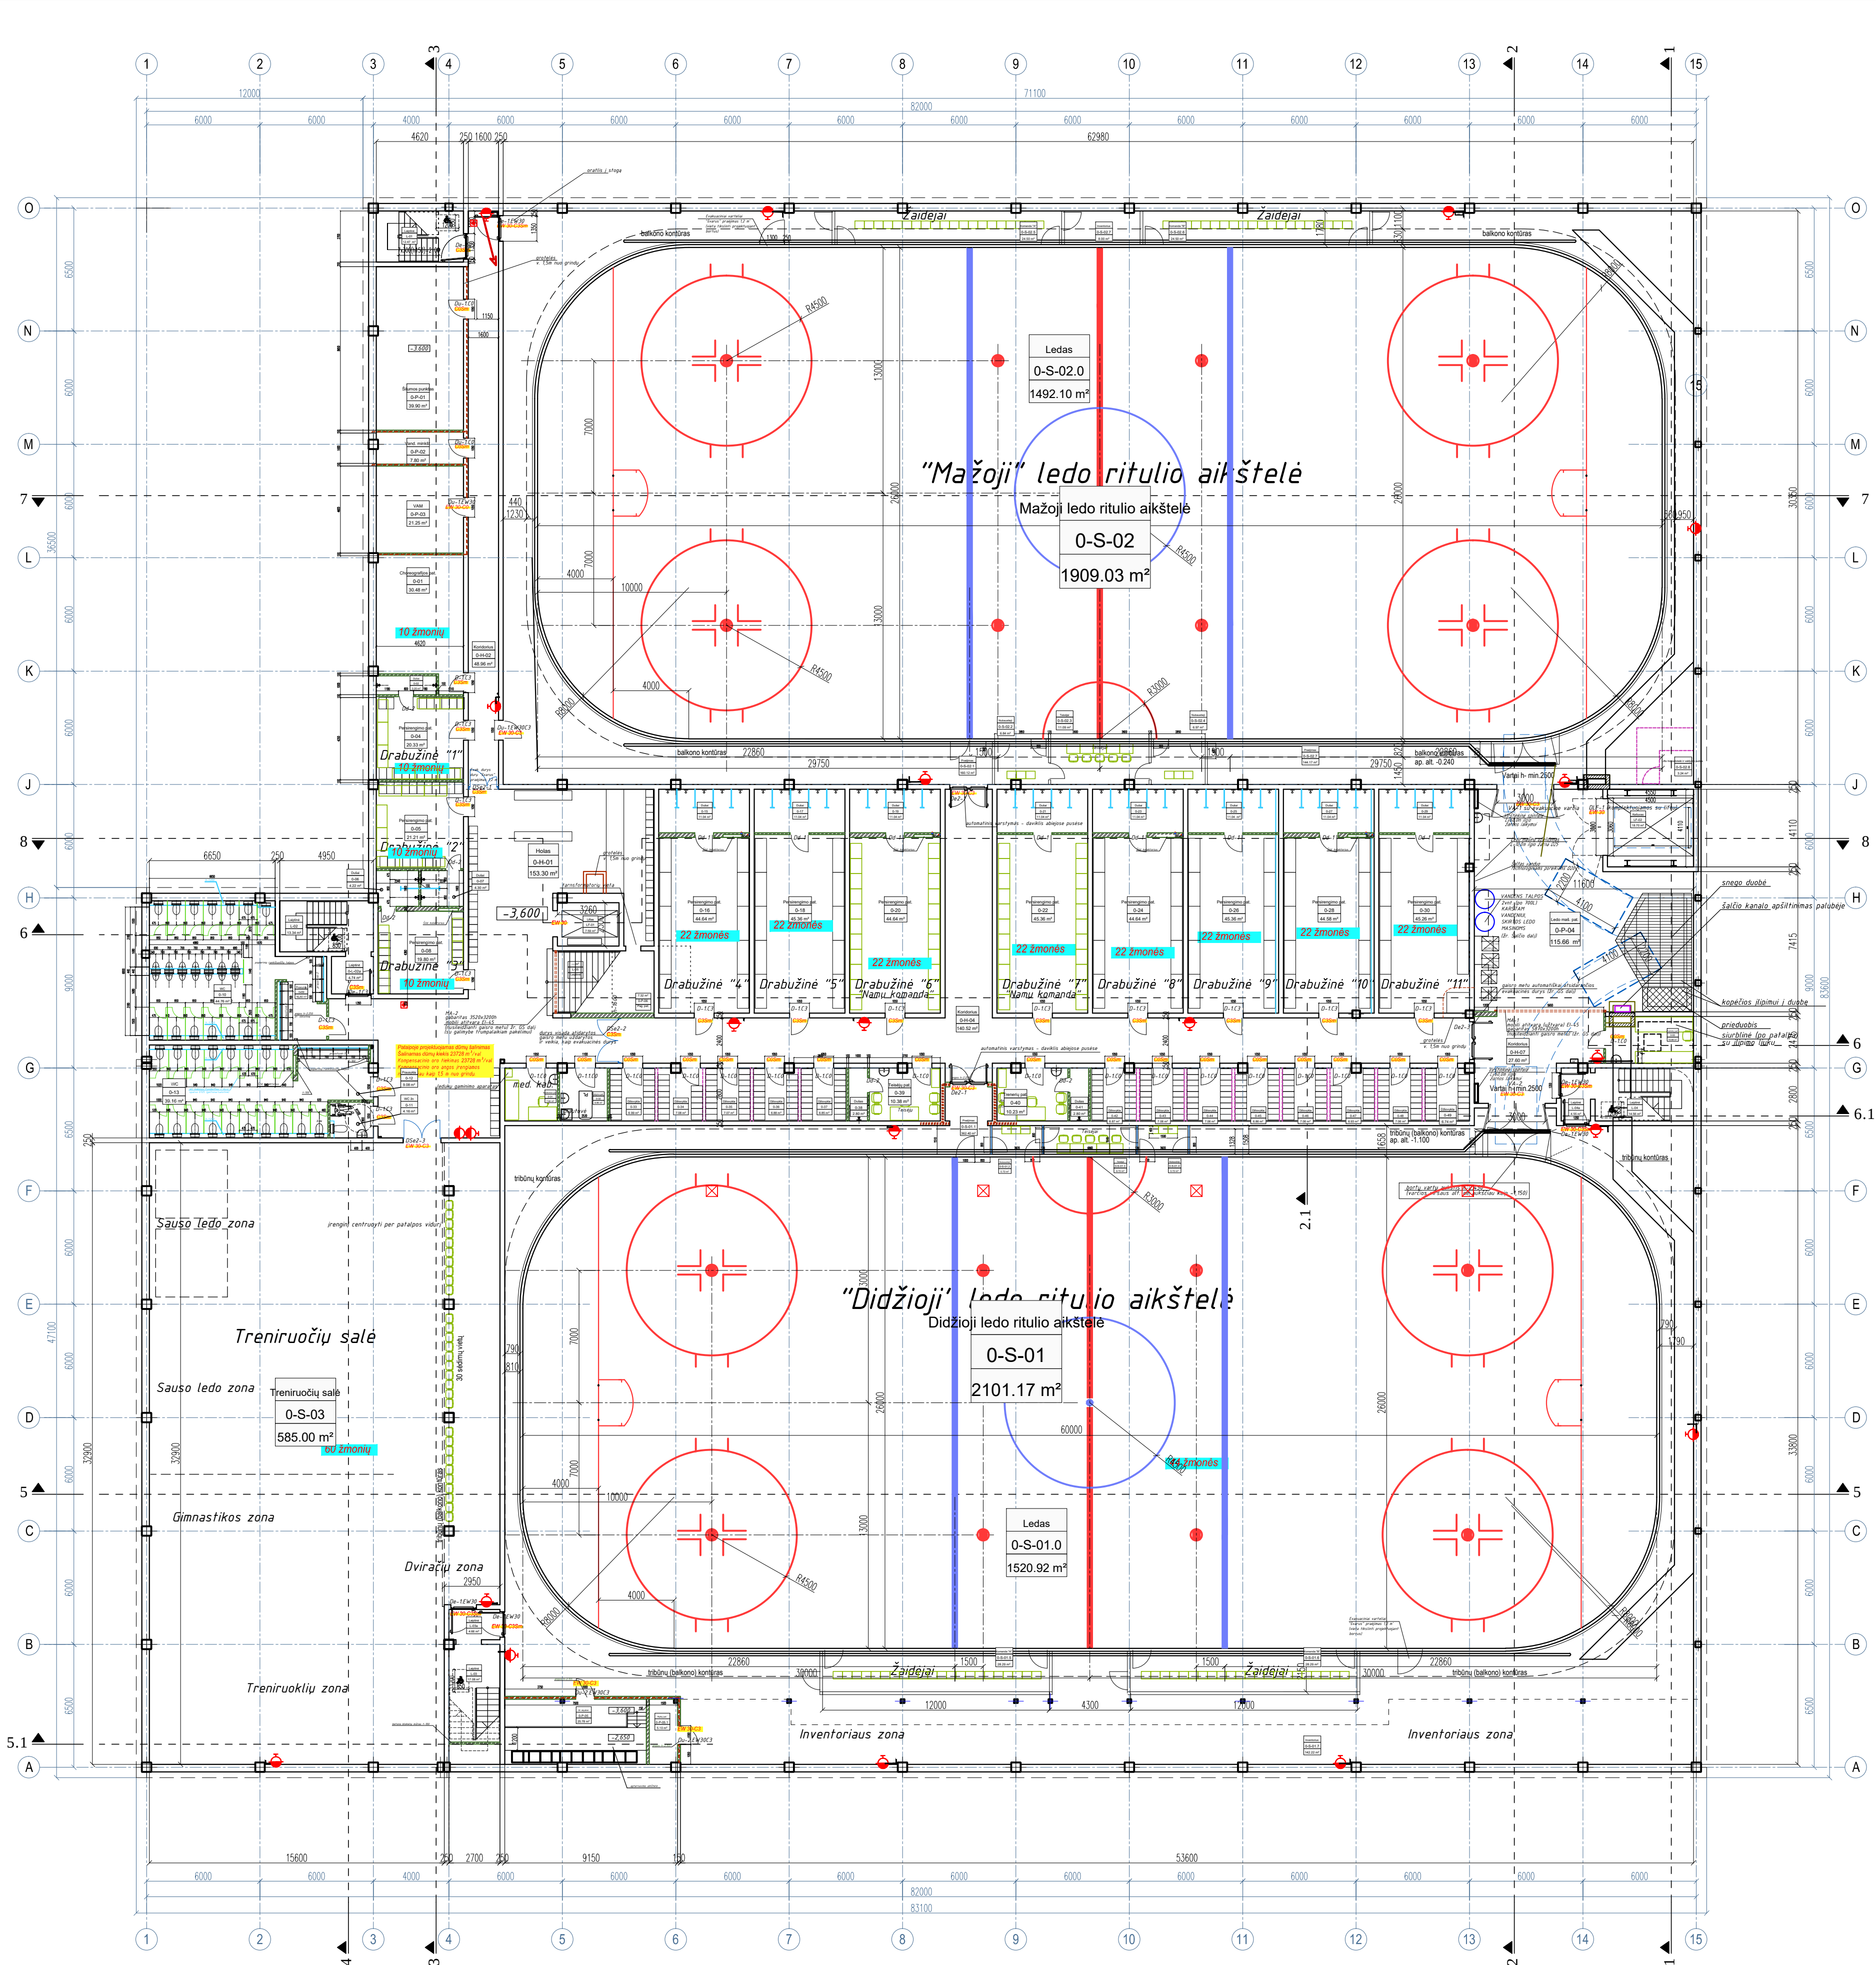

Pastabos:

- Matmenys brėžiniuose pateikti milimetrais, aukščiai - metrais;
- Sutartinis žymėjimas žiūrėti kartu su techninėmis specifikacijomis ir medžiagų žiniaraščiu;
- Išmatavimus, atitiktus, sienų mazgus, detales, kiekius ir medžiagiškumą tikslinti statybos vietoje;
- Vadovautis gamintojų rekomendacijomis;
- Užsakant gaminius, jų išmatavimai turi būti tikslinami statybos vietoje bei papildomai derinami su statytojų (užsakovu), rangovu ir projekto autoriais;
- Esant projekto dokumentacijos nesutapimams kreiptis į projekto autorius, derinti su PV;
- Priešgaisrinis (evakuacija, dūmų šalinimas, ugniastopumas ir t.t.) tikslinami GS dalyje bei papildomai darinami su GS dalies autoriais;
- Ledo ritulio aikštelių įrangos aprašas žr. šaltio dalyje;
- visos durys su elektromagnetinėmis spygom (išskyrus dūmų ir san mazgus), papildomai derinti su PV;
- virtuvės technologija žr. technologinėje projekto dalyje.

Sutartiniai žymėjimai		
Žymėjimas	Aprašas	Pastaba. Detalė
	Trisluksnė g/b siena, užpildas putų poliuretanas (PIR), surenkama (žr. SK dalį). Išorinis paviršius: struktūrinis apdaila, impregnuotas vidinis paviršius: lygus Vidinis paviršius impregnuotas "KEIM Concretal-Lasur" 9550	žr. SK dalį
	G/b kolona (žr. SK dalį) Išorinis paviršius: lygus, kampų nusklembimas 15x15mm impregnuota "KEIM Concretal-Lasur" 9550 Metalinė kolona (žr. SK dalį) dažoma, spalva pagal RAL	žr. SK dalį
	G/b siena, (laiptinių, lifto šachtos), monolitas Išorinis paviršius: lygus	žr. SK dalį
	Impregnuota "KEIM Concretal-Lasur" 9550	žr. SK dalį
	Vidaus siena, g/b (žr. SK dalį) paviršiaus impregnavimas (dailymas) impregnuota "KEIM Concretal-Lasur" 9550	žr. SK dalį
	Vidaus pertvara, betono blokelių mūras ("haus"); dekoratyvūs mūrai, stilių ribojimas, paviršiaus impregnavimas pertvaros aukštis: iki perdangos atsparumas upgali EI-45	
	Vidaus pertvara, gipso kartono su mineralinės vatos užpildu, t-150mm pertvaros aukštis: iki perdangos	
	Vidaus pertvara, gipso kartono (prietaisų sienų aptaisymas)	
	Vidaus pertvara, gipso kartono su mineralinės vatos užpildu, t-150mm pertvaros aukštis: iki perdangos atsparumas upgali EI-45	
	Vidaus pertvara, daugiasluksnė statybinė plokštė (betoninio mūro imitacija) atsparumas upgali EI-45	
	Metalinio tinklo pertvara tarp dilyvių (tikslinamas mūro imitacija) atsparumas upgali EI-45	
	Sanitarių mazgų pertvaros MC kabinos FunderMax"ALU" Spalva 005-102	
	Durų angų apskrūčiai uždengti neribojančio plieno kampais	
	Stiklo aliuminio vitrinos (lauko) su vartotomis elementais	
	Stiklo aliuminio vitrinos (vidaus) su vartotomis elementais atsparumas upgali EI-45	
	Stiklo aliuminio vitrinos (vidaus) su vartotomis elementais	
	Apsauginis ledo aikštės tinklas, akis, spalva - balta	
	Aštrinė, apsauginė, dekoratyvi pertvara su praėjimo kontrole Plino tipo turniketas, su praėjimo kontrolės sistema	
	Apsauginis tureklis. Klizguotas, laminuotas stiklas (dvigubas)	
	Apsauginis tureklis. Neribojančio plieno	
	Darbo vieta. Su elektra, internetu	
	Ledo aikštės tribūnų laiptelių pakopų kampai - gumuoti	
	Ledo aikštės tribūnų numeracija	
	Sėdimos vietos tribūnose (atlenkianios kėdės)	
	Stovimos vietos tribūnose	
	Išorinių vietų - žmonėms su negalia	
	Sanitariniai mazgai pritaikyti žmonėms su negalia	
	Ledo dangas	
Pastaba: autarinius žymėjimus žiūrėti kartu su techninėmis specifikacijomis ir medžiagų žiniaraščiu		
Projekto autorius: UAB "PATVANKA"		
Statinio projekto pavadinimas: Sporto paskirties pastato, Kovo 11-osios g. 26, Kaune (sklypo unitalus nr.1901-0114-0068), statybos projektas		
Statinio numeris ir pavadinimas: Sporto paskirties pastatas		
Statinio pavadinimas: Aukšto planas alt. -3.600		
M 1:200 (formatas A1)		
Statybos: Kauno m. savivaldybė (kodas 111106319)		
Dokumento žymus: 18-10-01-TP-SA-01		
Laida		
A		
Lapai		
1		