


III-AUKŠTAS

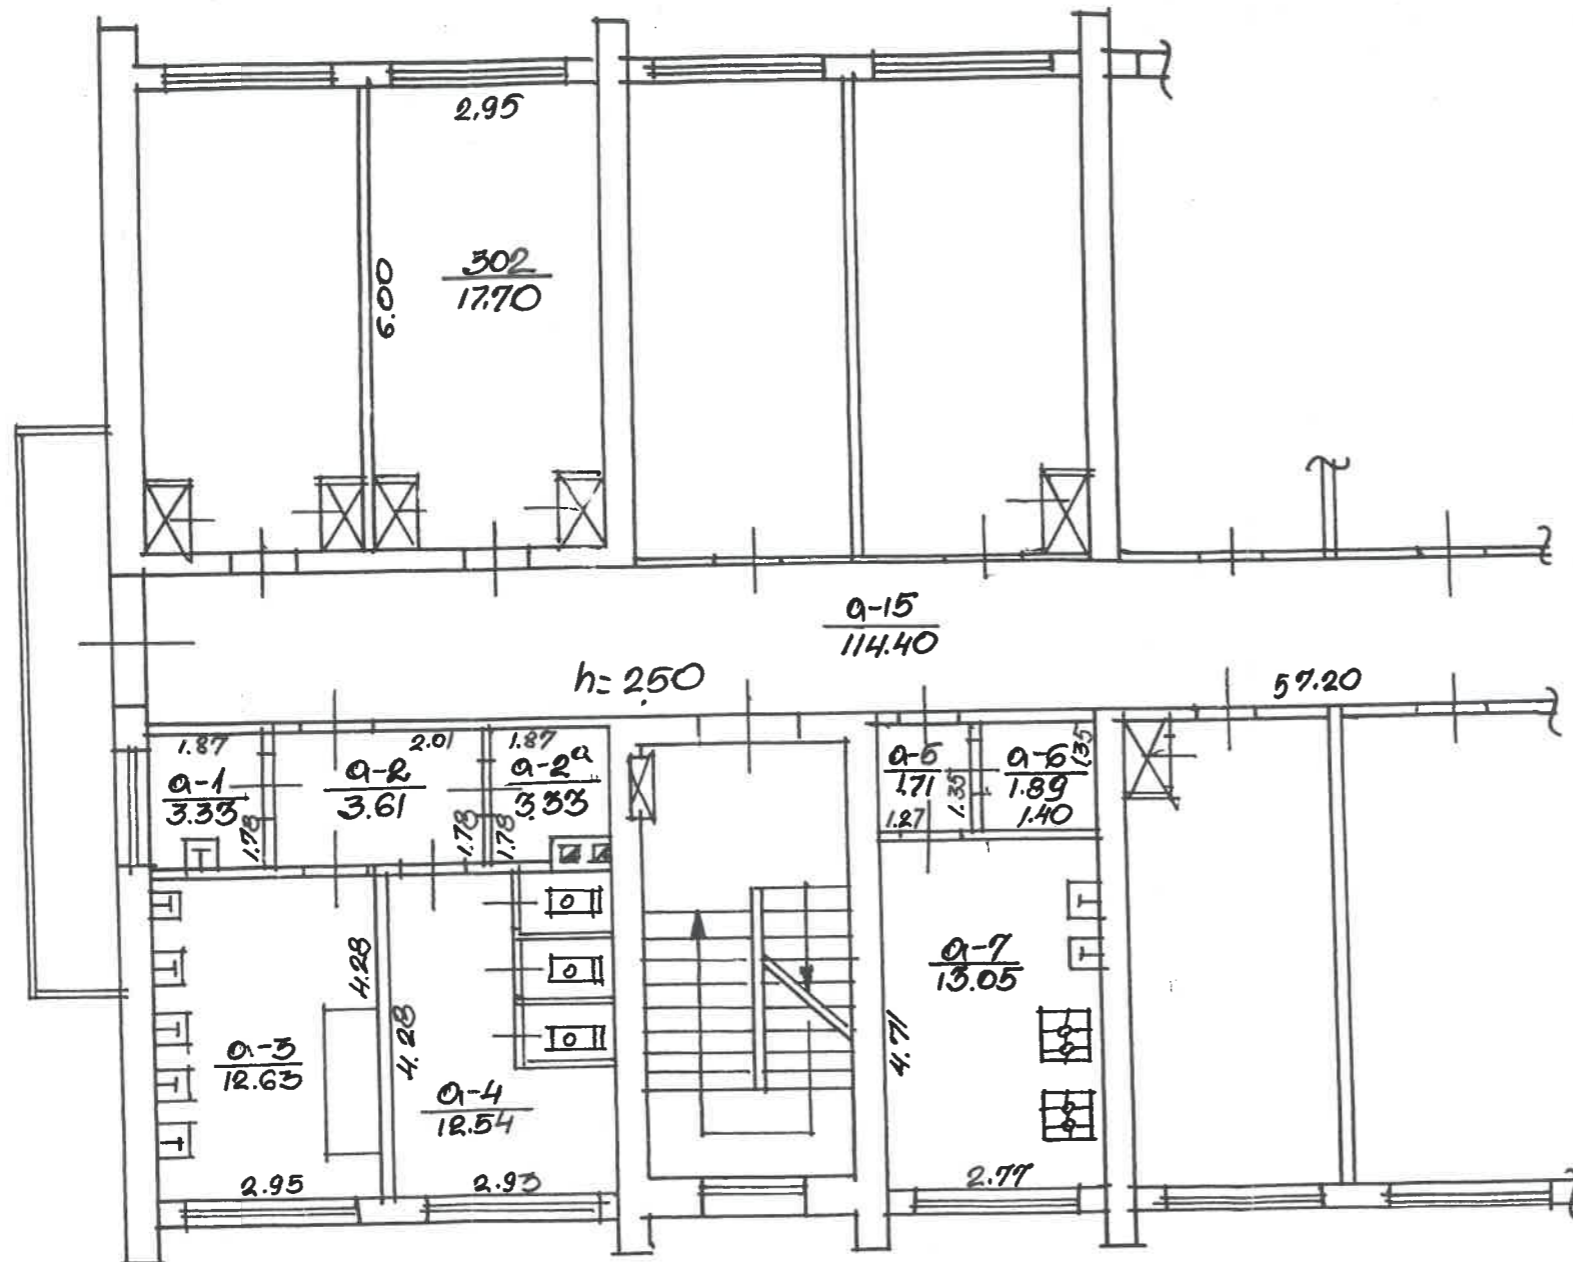

Tiesioginis ir netiesioginis turto naudojimas ir registras	
JAVANORIŲ, PR. 262 302	
Objekto pavadinimas	Objekto pavadinimas
Objekto vieta	Objekto vieta
929	1A5P
11100 KAUNAS	2001 04 10