


SITUACIJOS SCHEMA

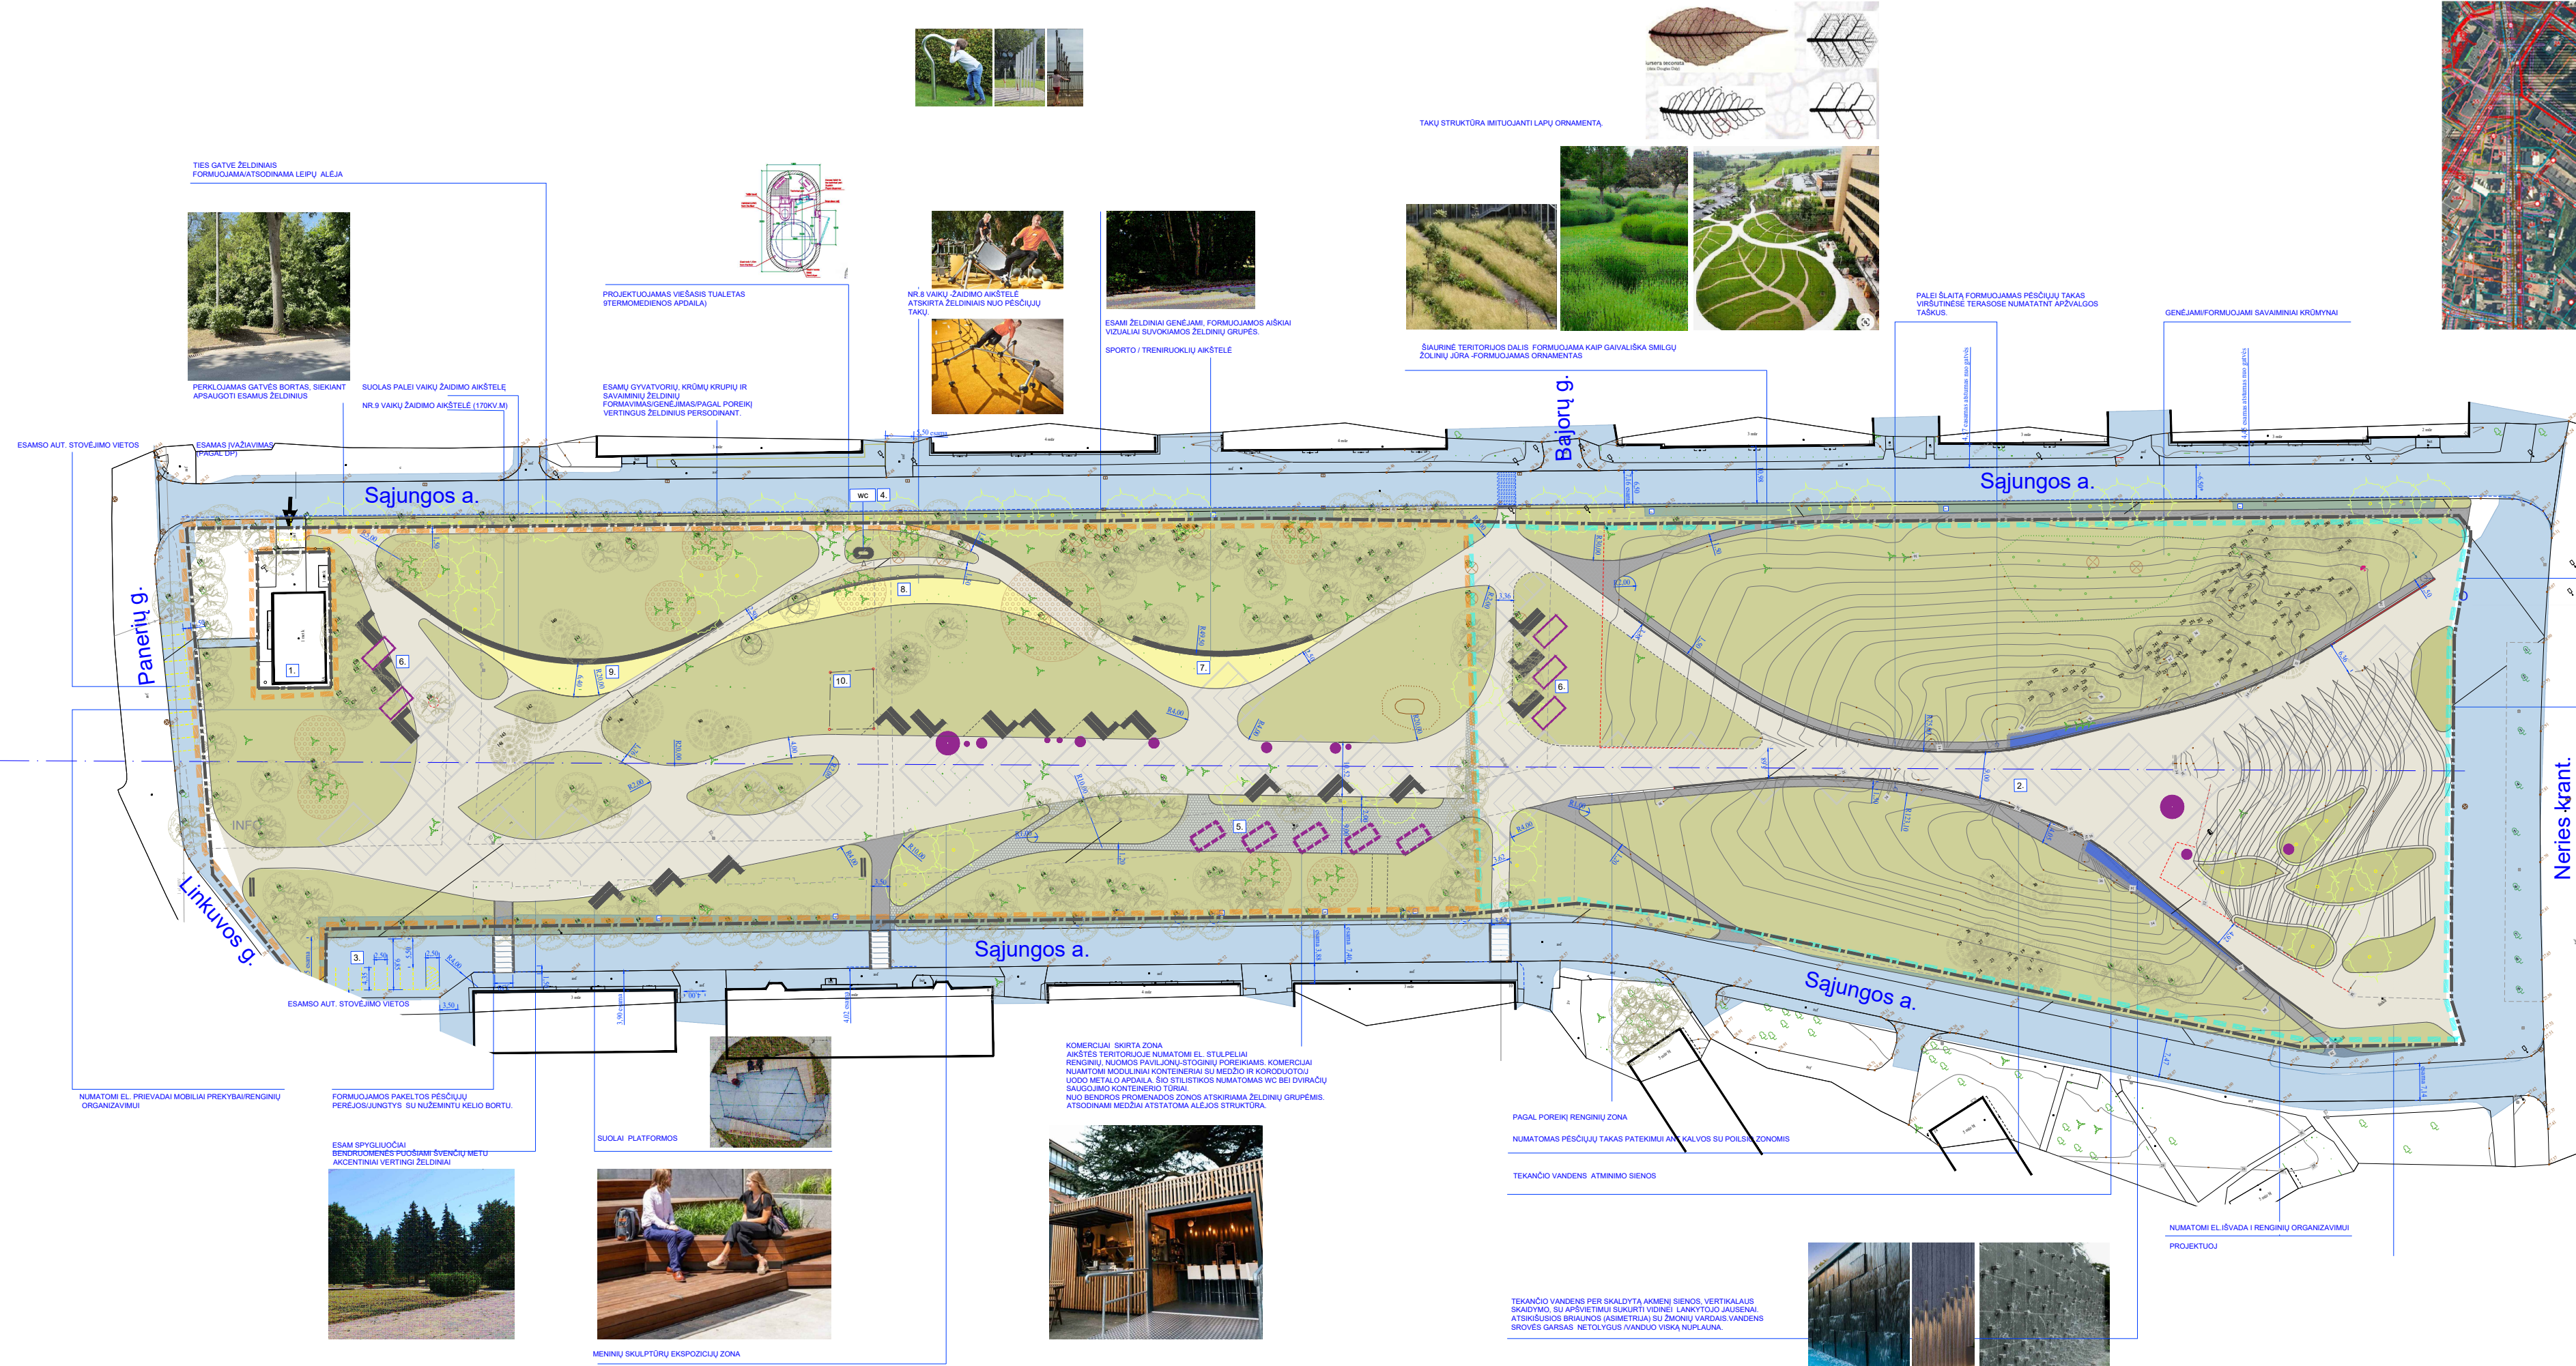

TERASUOJAMOS ŠLAITE BĖDĖJIMO VIETOS LAIPTAI APŽELDINTI SU NUOSKĖMŲ BIRIAJANČIŲ TERMOGEMENDENSIŲ PLATFORMOMIS AKTYVIAI ATLIKTI REIKIAMI DARBAI
PALEI ATKAMINĖ FORMUOJAMŲ PĖŠČIŲ TAKŲ NEDIDESNIŲ NEI 50CM, NUOLYDŲ CENTRINĖJE RENGINIŲ AKŠTELĖSE DALYJE FORMUOJAMOS PAKETOS DĖL ŠLAKŲ NUOLYDŲ 10 PROC.



BUTARTINIAI ŽYMĖJIMAI

| | |
|-----|--|
| — | SKLYPO RIBA |
| --- | DIRBANTUOJAMA |
| --- | PROJEKTUOJAMŲ STATINIAI |
| --- | ESAMŲ STATINIAI |
| → | JEJIMAS |
| → | KERTAMŲ MEDŽIŲ |
| → | ESAMŲ MEDŽIŲ |
| → | PROJEKTUOJAMŲ ŽELDINIAI |
| → | ATKAMINĖ TRANSFORMUOJAMA/PODALINAMA |
| → | ESAMOS AUTOMOBILIŲ STOVĖJIMO VIETOS |
| → | SUOLAI |
| → | PERSPEKTYVINIAI SPRENDIMAI ĮGYVENDINAMI KITU ETAPU |
| → | LEJAMA VAKŲ ŽADIMO AKŠTELŲ DANGA |
| → | KIETA BETONO PLOKŠČIŲ DANGA |
| → | RET. TRINKELIŲ DANGA |
| → | BET. KORIO DANGA (LUODA SPALVA) |
| → | SILOMOS MENINIŲ AKCENTŲ VIETOS |
| → | PERSPEKTYVINĖ KOMERCIALI |
| → | FORMUOJAMŲ GĖNJAMŲ ŽELDINIŲ |
| → | I ETAPAS |
| → | II ETAPAS |

BUTARTINIAI ŽYMĖJIMAI:

- ESAMAS STATINYS
- REKONSTRUOJAMA AKŠTELĖ
- ESAMA AUTOMOBILIŲ STOVĖJIMO AKŠTELĖ
- PROJEKTUOJAMA ANTIHIDRALINIS LAIKO TUALETAS
- PROJEKTUOJAMA KOMERCIALI ZONA (NUOMA)
- PROJEKTUOJAMA POLSIO ZONA (SU GLAIBĖ RENGINIŲ BALIJŲ NETI) REIKIŲ KOMERCIALIŲ PRITAKYTUS
- PAVILJONUS
- PROJEKTUOJAMA SPORTO TRENERUKŲ AKŠTELĖ
- PROJEKTUOJAMA VAKŲ ŽADIMO AKŠTELĖ
- PROJEKTUOJAMA VAKŲ ŽADIMO AKŠTELĖ
- ESAMŲ NARINAMŲ KITOS RŪŽINĖS PASIRKĖS STATYBŲ AKŠTELĖ (ENKJ. NR. 4400-2346-909)

| | | | |
|--|--------------------------------|--|---|
| 0 | 2023 | Projektiniai pasiūlymai | |
| Laida | Išleidimo data | Laidos statusas. Keitimo prie žastis (jei taikoma) | |
| KVAL. PATV. DOK. NR. | MASPRO | Telefonas: +37060979 272 El. paštas: info@maspro.lt | STATINIO PROJEKTO PAVADINIMAS Sąjungos aikštės (žemės sklypo unik. Nr. 4400-2871-8672), Kaune, sutvarkymo: esamų inžinerinių statinių (unik. Nr. 4400-2336-0856) rekonstravimo ir naujų inžinerinių statinių (takų, aikštelių, lauko tualetų) statybos projektas |
| A1363 | SPV | Kęstutis Bakanauskas | [el.parašas] |
| A1509 | SPDV-SP | Evelina Aistė Kačerovskytė | [el.parašas] |
| A1729 | architektė | Eglė Biretienė | [el.parašas] |
| A1363 | architektas | Kęstutis Bakanauskas | [el.parašas] |
| 012872 | architektė | Agnė Gataveckaitė | [el.parašas] |
| KALBOS TRUMP. LT | STATYTOJAS IR (ARBA) UŽSAKOVAS | Kauno miesto savivaldybė, į.k. 188764867 | |
| STATYTOJAS IR (ARBA) UŽSAKOVAS | | DOKUMENTO ŽYMUO | |
| Kauno miesto savivaldybė, į.k. 188764867 | | 23.251085-PP-SP-01 | |
| | | 1 : 500 | |
| | | LAPAS | LAPŲ |
| | | 1 | 1 |