VALSTYBĖS ĮMONĖ REGISTRŲ CENTRAS
Lvivo g. 25-101, 09320 Vilnius, tel. (8 5) 268 8262, el. p. info@registrucentras.lt
Duomenys kaupiami ir saugomi Juridinių asmenų registre, kodas 124110246

KADASTRO ŽEMĖLAPIO IŠTRAUKA

Mastelis 1:1000

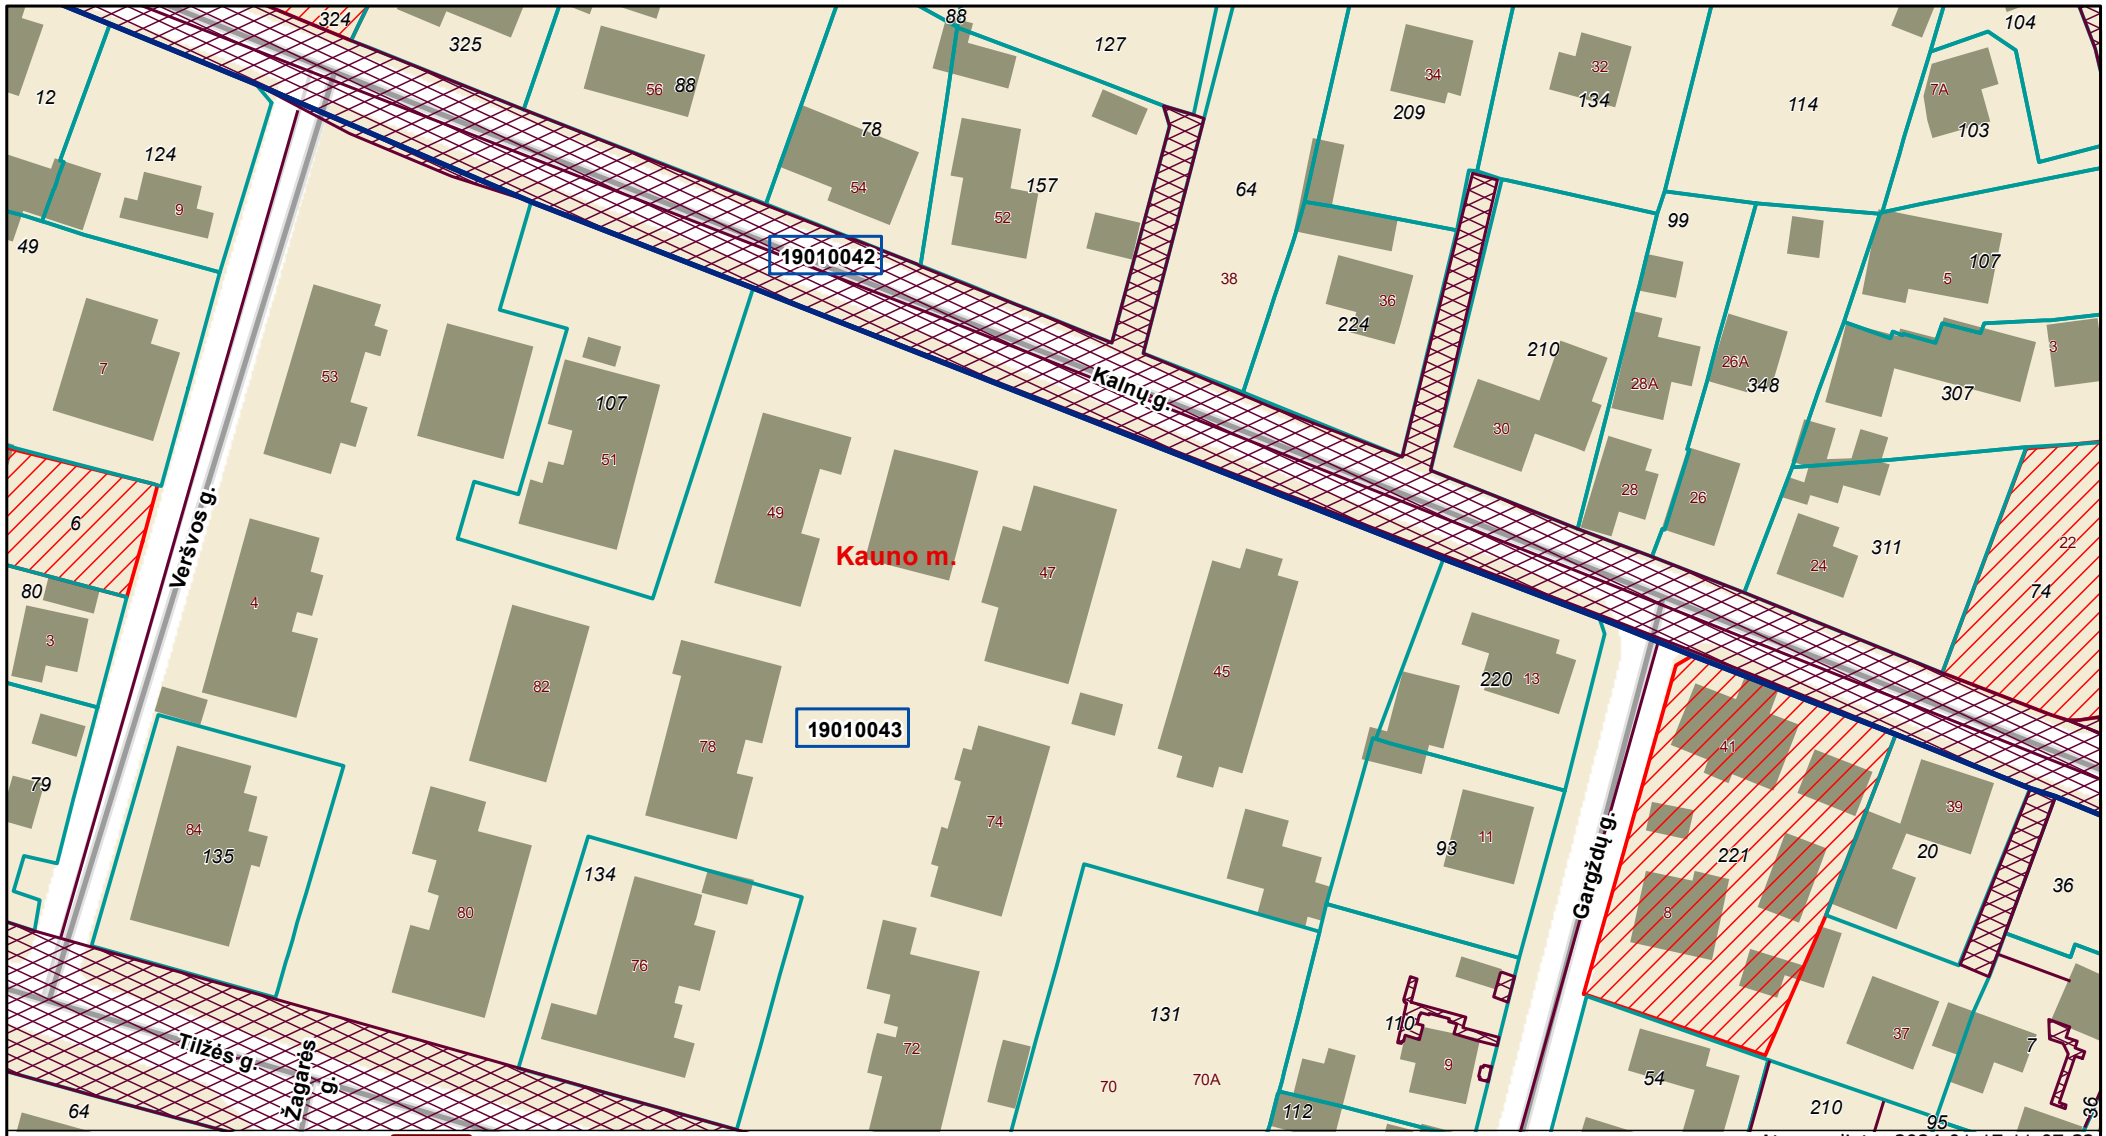

00 Adreso numeris
000 Žemės sklypo numeris
00000000 Kadastro bloko numeris
Savivaldybės riba
Kadastro vietovės riba
Kadastro bloko riba
Inžineriniai statiniai
Geodeziškai matuoti sklypai
Preliminariai matuoti sklypai
Koreguotini sklypai

Atspausdinta: 2024-01-17 11:07:32
Vykdytojas: INGA KUTKEVIČIŪTĖ