




PRELIMINARUS AUTOMOBILIŲ STOVĖJIMO ZONOS IŠPLANAVIMAS:

- POŽEMINIO UŽSTATYMO ZONA
- ĮVAŽIAVIMAS, IŠVAŽIAVIMAS
- PLANUOJAMOS ĮVAŽIAVIMŲ, IŠVAŽIAVIMŲ VIETOS Į POŽEMINIUS STATINIUS
- AUTOMOBILIO STOVĖJIMO VIETA
- AUTOMOBILIŲ RAMPA SU PĖSČIŲJŲ IŠĖJIMU
- AUTOMOBILIŲ LIFTO ALTERNATYVA
- SŪLOMAS DVIPUSIS TRANSPORTO JUDĖJIMAS POŽEMYJE
- SŪLOMAS VIENPUSIS TRANSPORTO JUDĖJIMAS POŽEMYJE
- SIŪLOMA PRELIMINARI VIETA EVAKUACINEI LAIPTINEI
- PRELIMINARUS ATRAMINIŲ KOLONŲ TINKLELIS

PASTABOS:
1. Preliminarus automobilių stovėjimo vietų skaičius - 1 aukšte - ~ 355 viet.
2. Požeminiuose aukštuose gali būti išdėstomos priedangos, pagalbinės patalpos, dviračių saugyklos ar pan.
3. Statybų projektų metu spręsti esamos šiluminės trastos ir kitų inžinerinių tinklų išdėstymą.

LAIDA		IŠLEIDIMO DATA		LAIDOS STATUSAS, KEITIMO PRIŽASTIS	
KVAL. PATV. DOK. NR.	A1920	PV	J. EIVAITĖ	PROJEKTO PAVADINIMAS	
		ARCH.	J. JURGELIONIS	ŽEMĖS SKLYPO LAISVĖS AL. 17, KAUNE, DETALIOJO PLANO KEITIMAS	
		ARCH.	G. PILSUDSKYTĖ	DOKUMENTO PAVADINIMAS	
				AUTOMOBILIŲ STOVĖJIMO ZONA -1 AUKŠTE. M 1:500	
LT	UŽSAKOVAS	KAUNO MIESTO SAVIVALDYBĖS ADMINISTRACIJA		DOKUMENTO ŽYMUO	
				K-VT-19-24-221_B-05.1	LAPAS LAPŲ
					1 1

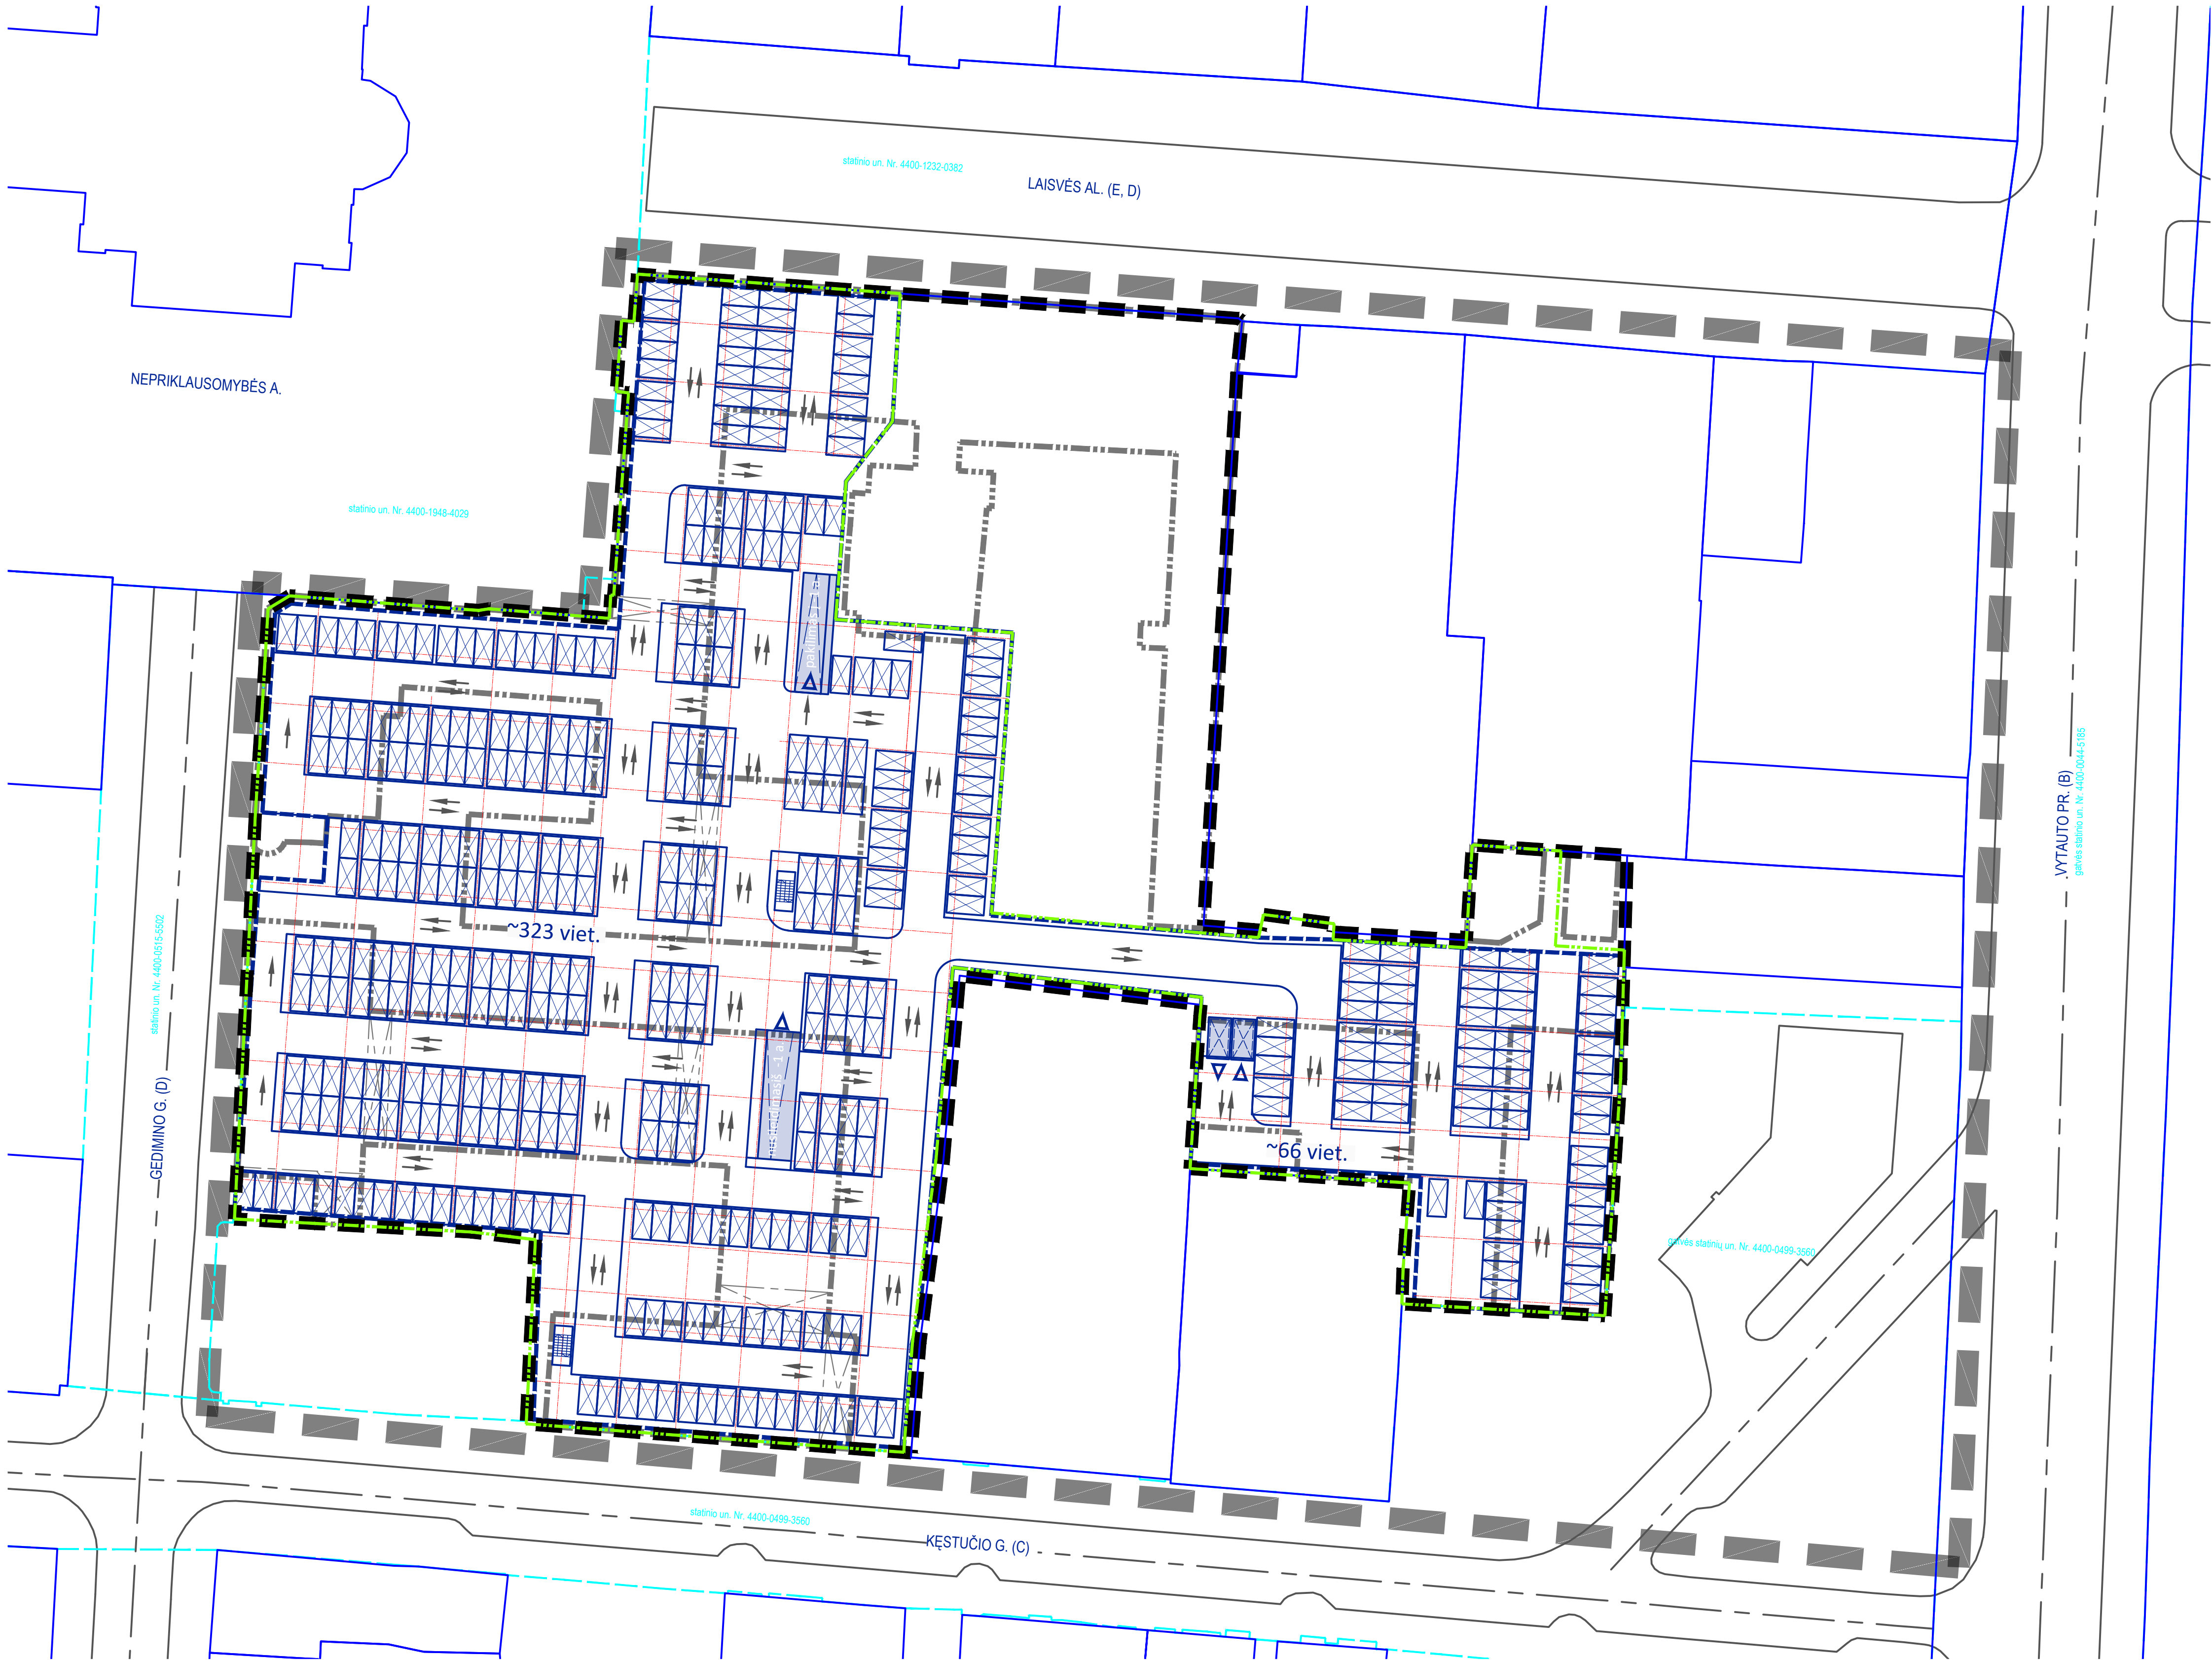

PRELIMINARUS AUTOMOBILIŲ STOVĖJIMO ZONOS IŠPLANAVIMAS:

- POŽEMINIO UŽSTATYMO ZONA
- ĮVAŽIAVIMAS, IŠVAŽIAVIMAS
- PLANUOJAMOS ĮVAŽIAVIMŲ, IŠVAŽIAVIMŲ VIETOS Į POŽEMINIUS STATINIUS
- AUTOMOBILIO STOVĖJIMO VIETA
- AUTOMOBILIŲ RAMPA SU PĖSČIŲJŲ IŠĖJIMU
- AUTOMOBILIŲ LIFTO ALTERNATYVA
- SŪLOMAS DVIPUSIS TRANSPORTO JUDĖJIMAS POŽEMYJE
- SŪLOMAS VIENPUSIS TRANSPORTO JUDĖJIMAS POŽEMYJE
- SŪLOMA PRELIMINARI VIETA EVAKUACINEI LAIPTINEI
- PRELIMINARUS ATRAMINIŲ KOLONŲ TINKLĖLIS

- PASTABOS:
- Preliminarus automobilių stovėjimo vietų skaičius - 2 aukšte - ~389 viet.
 - Požeminiuose aukštuose gali būti išdėstomos priėmimo, pagalbinės patalpos, dviračių saugyklos ar pan.
 - Galimybė abi aikštelės sujungti požeminiu pravažiuoju - 2 aukšto lygyje, sprendžiama statybos projekto metu ir derinti su šiluminės trasos ir kitų esamų inžinerinių tinklų išdėstymu.
 - Dėl vietos trūkumo rampoms įrengti, siūloma automobilių pakilimo ir nusileidimo automobiliais laiptais/ keltuvais alternatyva.

LAIDA		LAIDOS STATUSAS, KEITIMO PRIEŽASTIS				
KVAL. PATV. DOK. NR.		UAB "Kauno planas", įm.k. 133810450 Kęstutis g. 66A, LT-44304 Kaunas +370 (0) 220146 info@kaunoplanas.lt, www.kaunoplanas.lt		PROJEKTO PAVADINIMAS ŽEMĖS SKLYPO LAISVĖS AL. 17, KAUNE, DETALIOJO PLANO KEITIMAS		
		A1920	PV	J. EIVAITĖ	DOKUMENTO PAVADINIMAS AUTOMOBILIŲ STOVĖJIMO ZONA - 2 AUKŠTE. M 1:500	LAIDA 0
			ARCH.	J. JURGELIONIS		
		ARCH.	G. PILSUDSKYTĖ			
LT	UŽSAKOVAS		DOKUMENTO ŽYMUO			
	KAUNO MIESTO SAVIVALDYBĖS ADMINISTRACIJA		K-VT-19-24-221_B-05.2			
				LAPAS	LAPŲ	
				1	1	