


ŽEMĖS SKLYPO LAISVĖS AL. 17, KAUNE, DETALIOJO PLANO KEITIMAS. INŽINERINIŲ TINKLŲ PLANAS. M 1:500

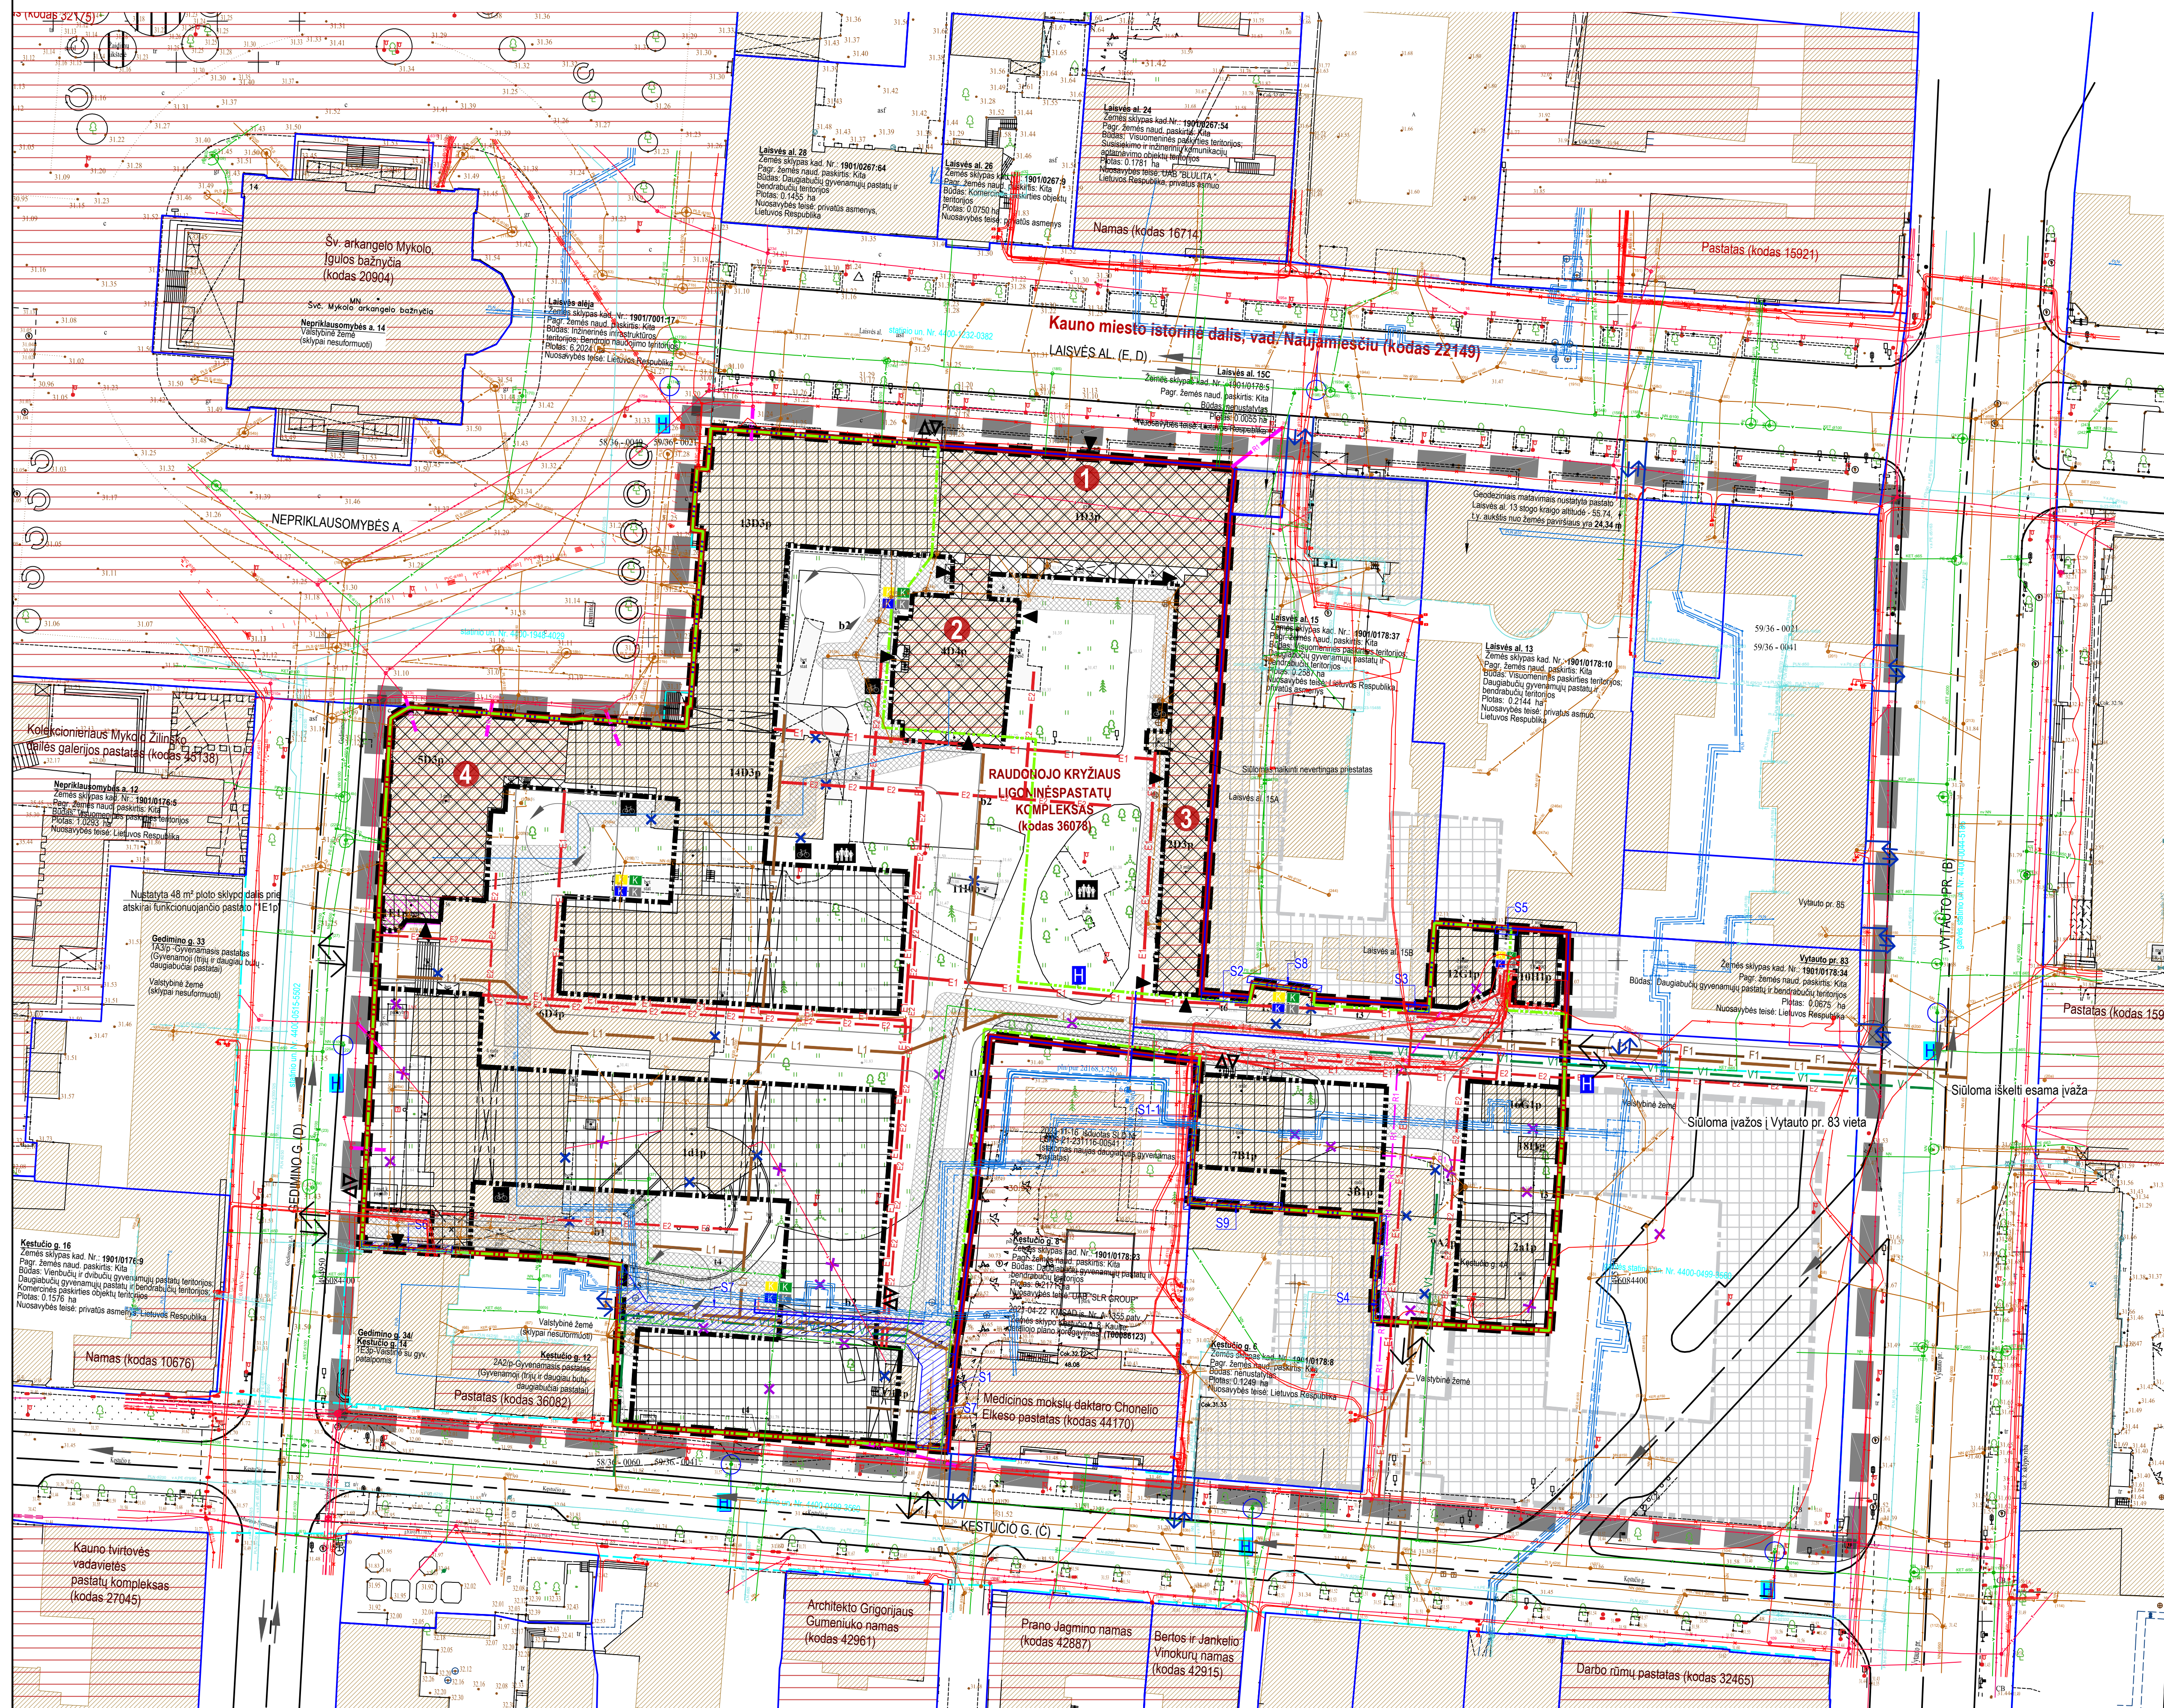

- a- priklausomai žemųjų ir žemutinio lygumų dalyje (%)
 a- papildomos reglamentacijos ("a" - pastatai su šiluminiais stogais)

ESAMŲ ŽEMĖS SKLYPŲ RIBOS

STATYBOS ZONA

STATYBOS ZONA TIK ESAMŲ PASTATŲ (KULTŪROS PAVELDO OBJEKTŲ) TVARKYMU

STATYBOS RIBA

STATYBOS LINIJA

POŽEMINIO UŽSTATYMO RIBA

STATYBOS AUKŠČIO REŽIMAS

STATYBOS AUKŠČIO REŽIMO RIBA

PLANUOJAMI PRAEIVAI, PRAVAŽIAVIMAI PER PASTATUS (pastatų žemutinioose aukštuose)

ESAMI PASTATAI

ESAMO PASTATO AR STATINIO NUMERIS (pagal nekilnojamojo turto registrą)

1303p

APYTIKSLĖ POSESIŲ RIBA (ISTORINIŲ SKLYPŲ RIBOS)

ESAMŲ KULTŪROS PAVELDO OBJEKTAI

RAUDONOJO KRYŽIAUS LIGNONINĖS PASTATŲ KOMPLEKSO (kodas 36078) RIBA
 (patenka į Kauno miesto istorinės dalies, vad. Naujamiestis (kodas 22149), kvartala Nr. 173 (17)
 Raudonojo Kryžiaus lignoninės pastatų komplekso pirmas pastatas (36079)

1 Raudonojo Kryžiaus lignoninės pastatų komplekso antras pastatas (36080)

2 Raudonojo Kryžiaus lignoninės pastatų komplekso trečias pastatas (36081)

3 Raudonojo Kryžiaus lignoninės pastatų komplekso ketvirtas pastatas

4

GĖDIMINIO G. (D) GATVĖS PAVADINIMAS (KATEGORIJA PAGAL BP)

GATVĖS AŠINĖ LINIJA

GATVIŲ STATINIŲ RIBOS SUTAPANČIOS SU GATVĖS RAUDONĄJA LINIJA

PLANUOJAMI TRANSPORTO PRAVAŽIAVIMAI

PLANUOJAMOS PĖSČIŲJŲ TRASOS

INŽINERINIŲ TINKLŲ SUTARTINIAI ŽYMĖJIMAI

-  SIŪLOMA ŠILUMOS TIEKIMO TINKLO VIETA
- L1 SIŪLOMA PAVIRŠINIŲ NUOTEKŲ TINKLO VIETA
- V1 SIŪLOMA VANDENTIEKIO TINKLO VIETA
- F1 SIŪLOMA BUTINIŲ NUOTEKŲ TINKLO VIETA
- SIŪLOMA ELEKTRONINIŲ RYŠIŲ TINKLŲ ĮVADIŲ VIETOS IŠ ESAMŲ ŠULINIŲ
-  E1 SIŪLOMA ELEKTROS TINKLO VIETA
-  E2 SIŪLOMA APŠVIETIMO TINKLO VIETA
-  ESAMI PRIEŠGAISRINIAI HIDRANTAI
-  SIŪLOMAS NAUJŲ PRIEŠGAISRINIŲ HIDRANTŲ ĮSĖDYSIMAS

Pastabos:

1. Plānojamā teritorijā var aprūpīti centralizētais inžinieris tīnkais, esamī pastatī tū inžinierī tīnkā īvadus, kurī galī bōtī prātīkomi ē nāujī pastatī prīsjūmīnām.
2. Rengīatī statybos prōjektus, bōlīna atskīrai kairī prīsjūmīgo sāļas ē inžinierīus tīnkus ekspluatōjančū organizacijū.
3. Uzīkīnamos esamū ē prōjektuojamū inžinierī tīnkā īpasagos pō īvāzmos ar kītais galī statīnātīs.
4. Sīlōmos inžinierī tīnkā vīetīs varī prelīmīnārī, inžinierī tīnkā sprendīmī tīksīmī statīnātīs prōjektuose, atskīrai gavī prīsjūmīgo sāļas, derīnātī prōjektuojamū statīnātīs vīetas, atšvēlējātī (inžinierī tīnkā īpasagos zonās arba prōjektuojātī statīnātīs vīetīs) īskēlām.

[illegible]